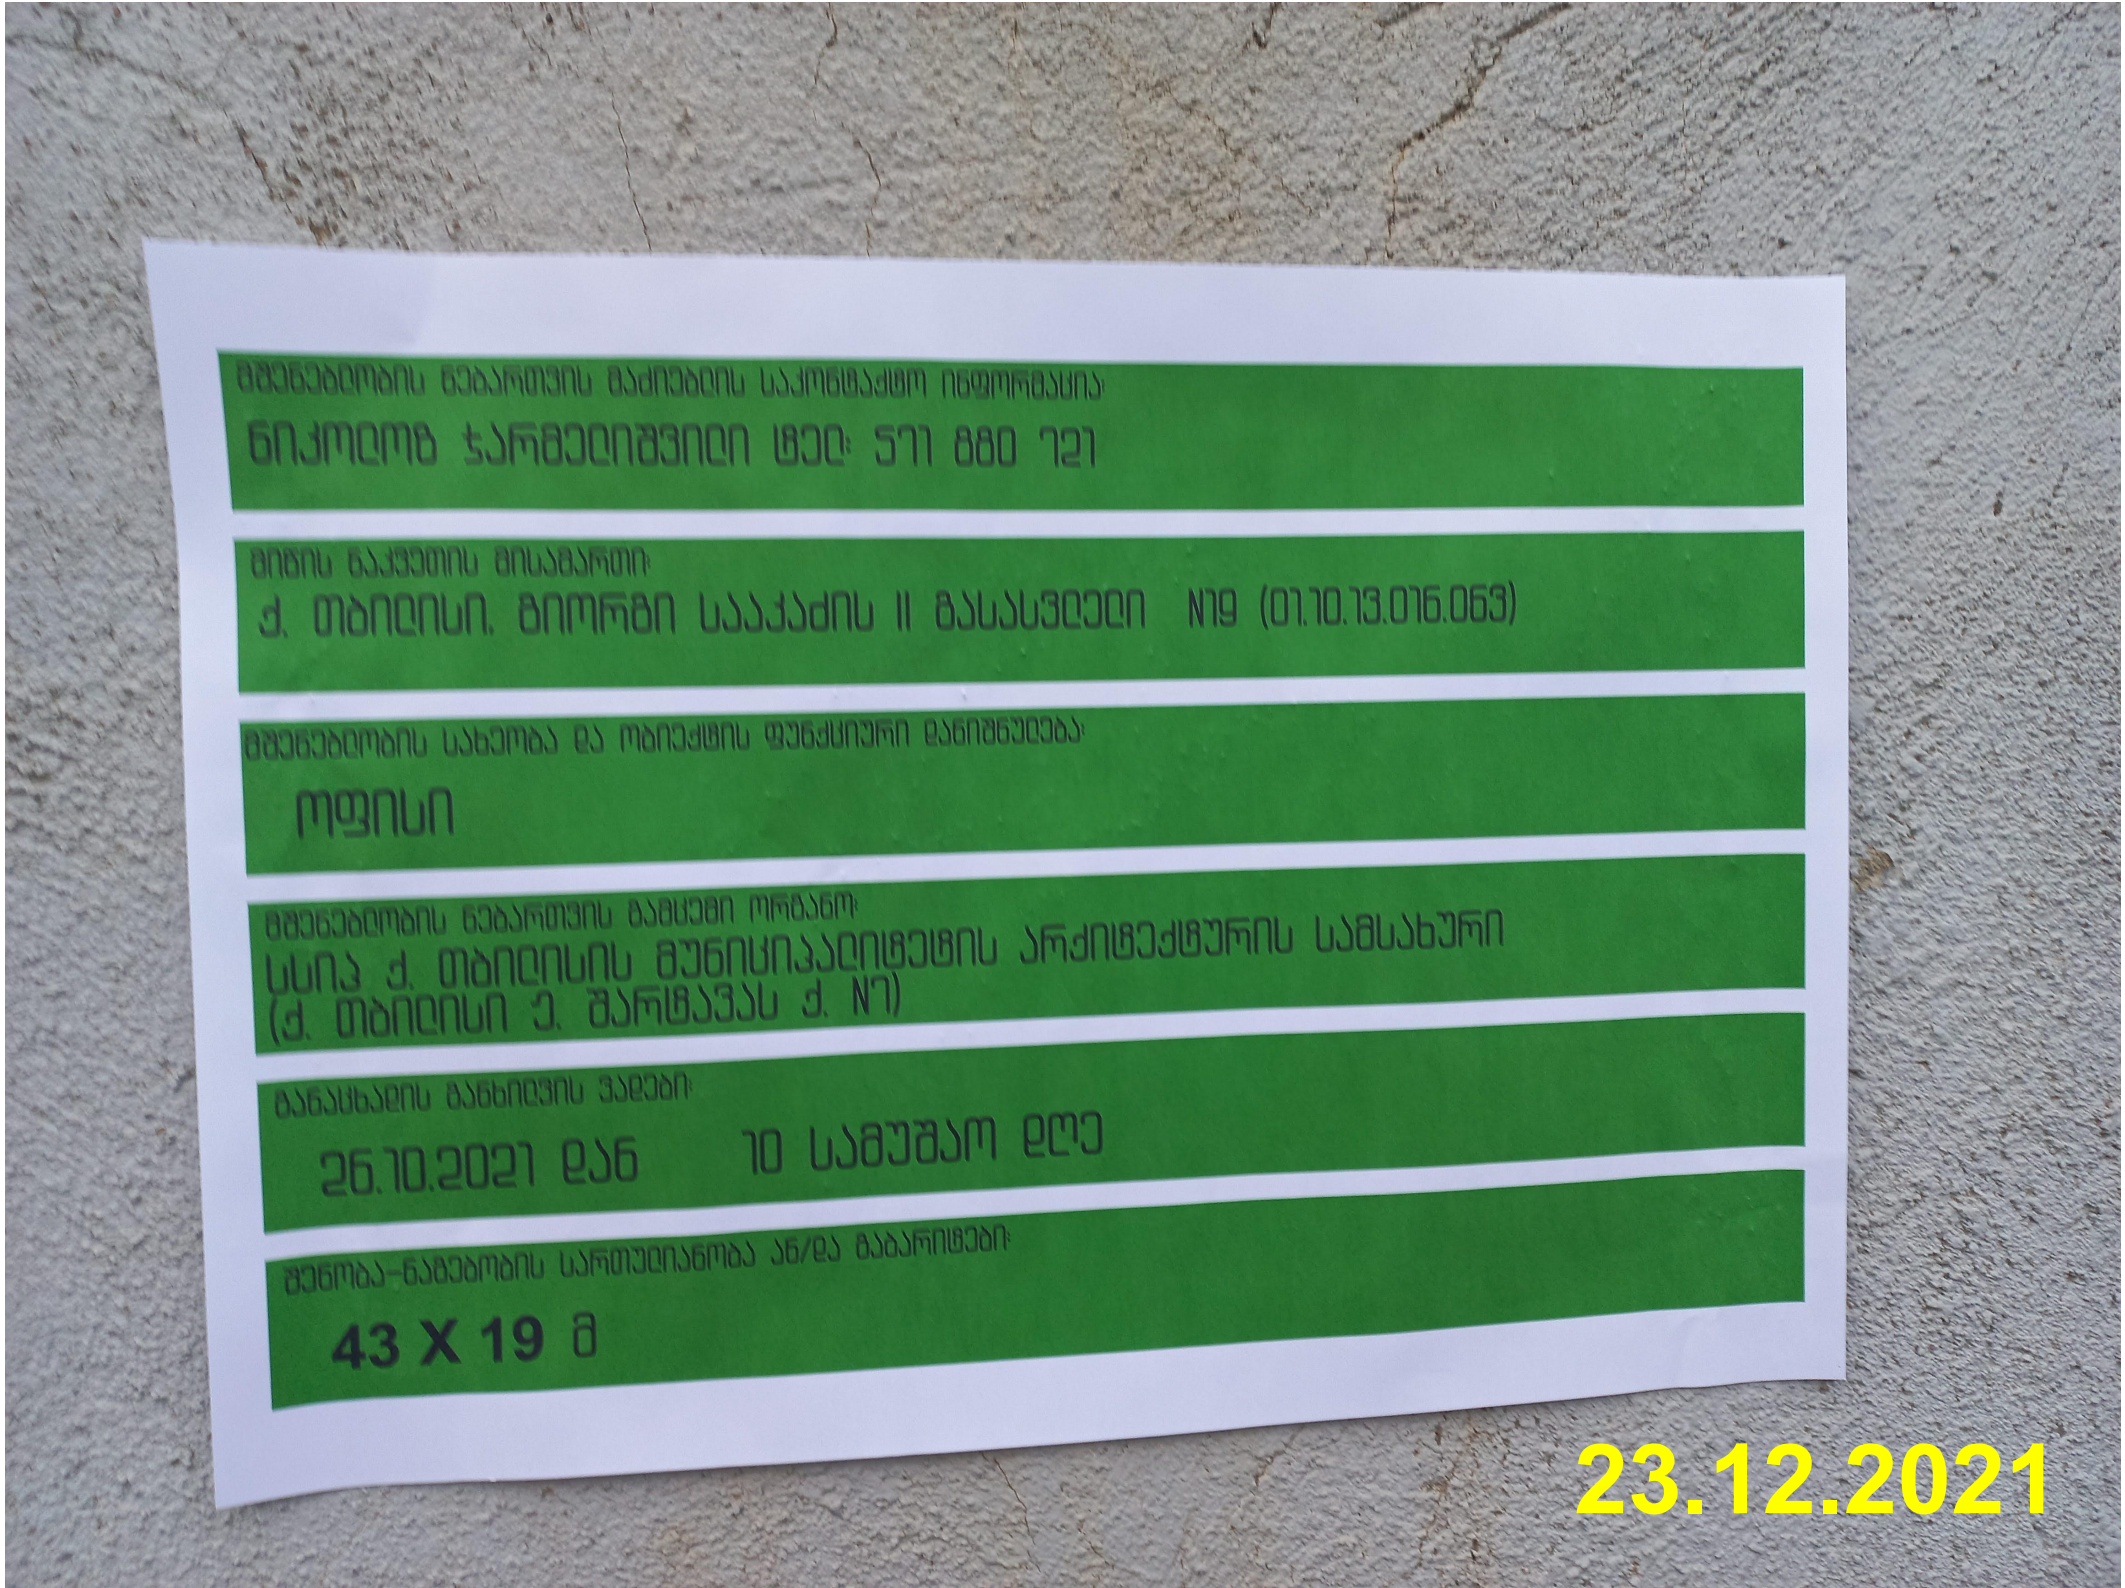
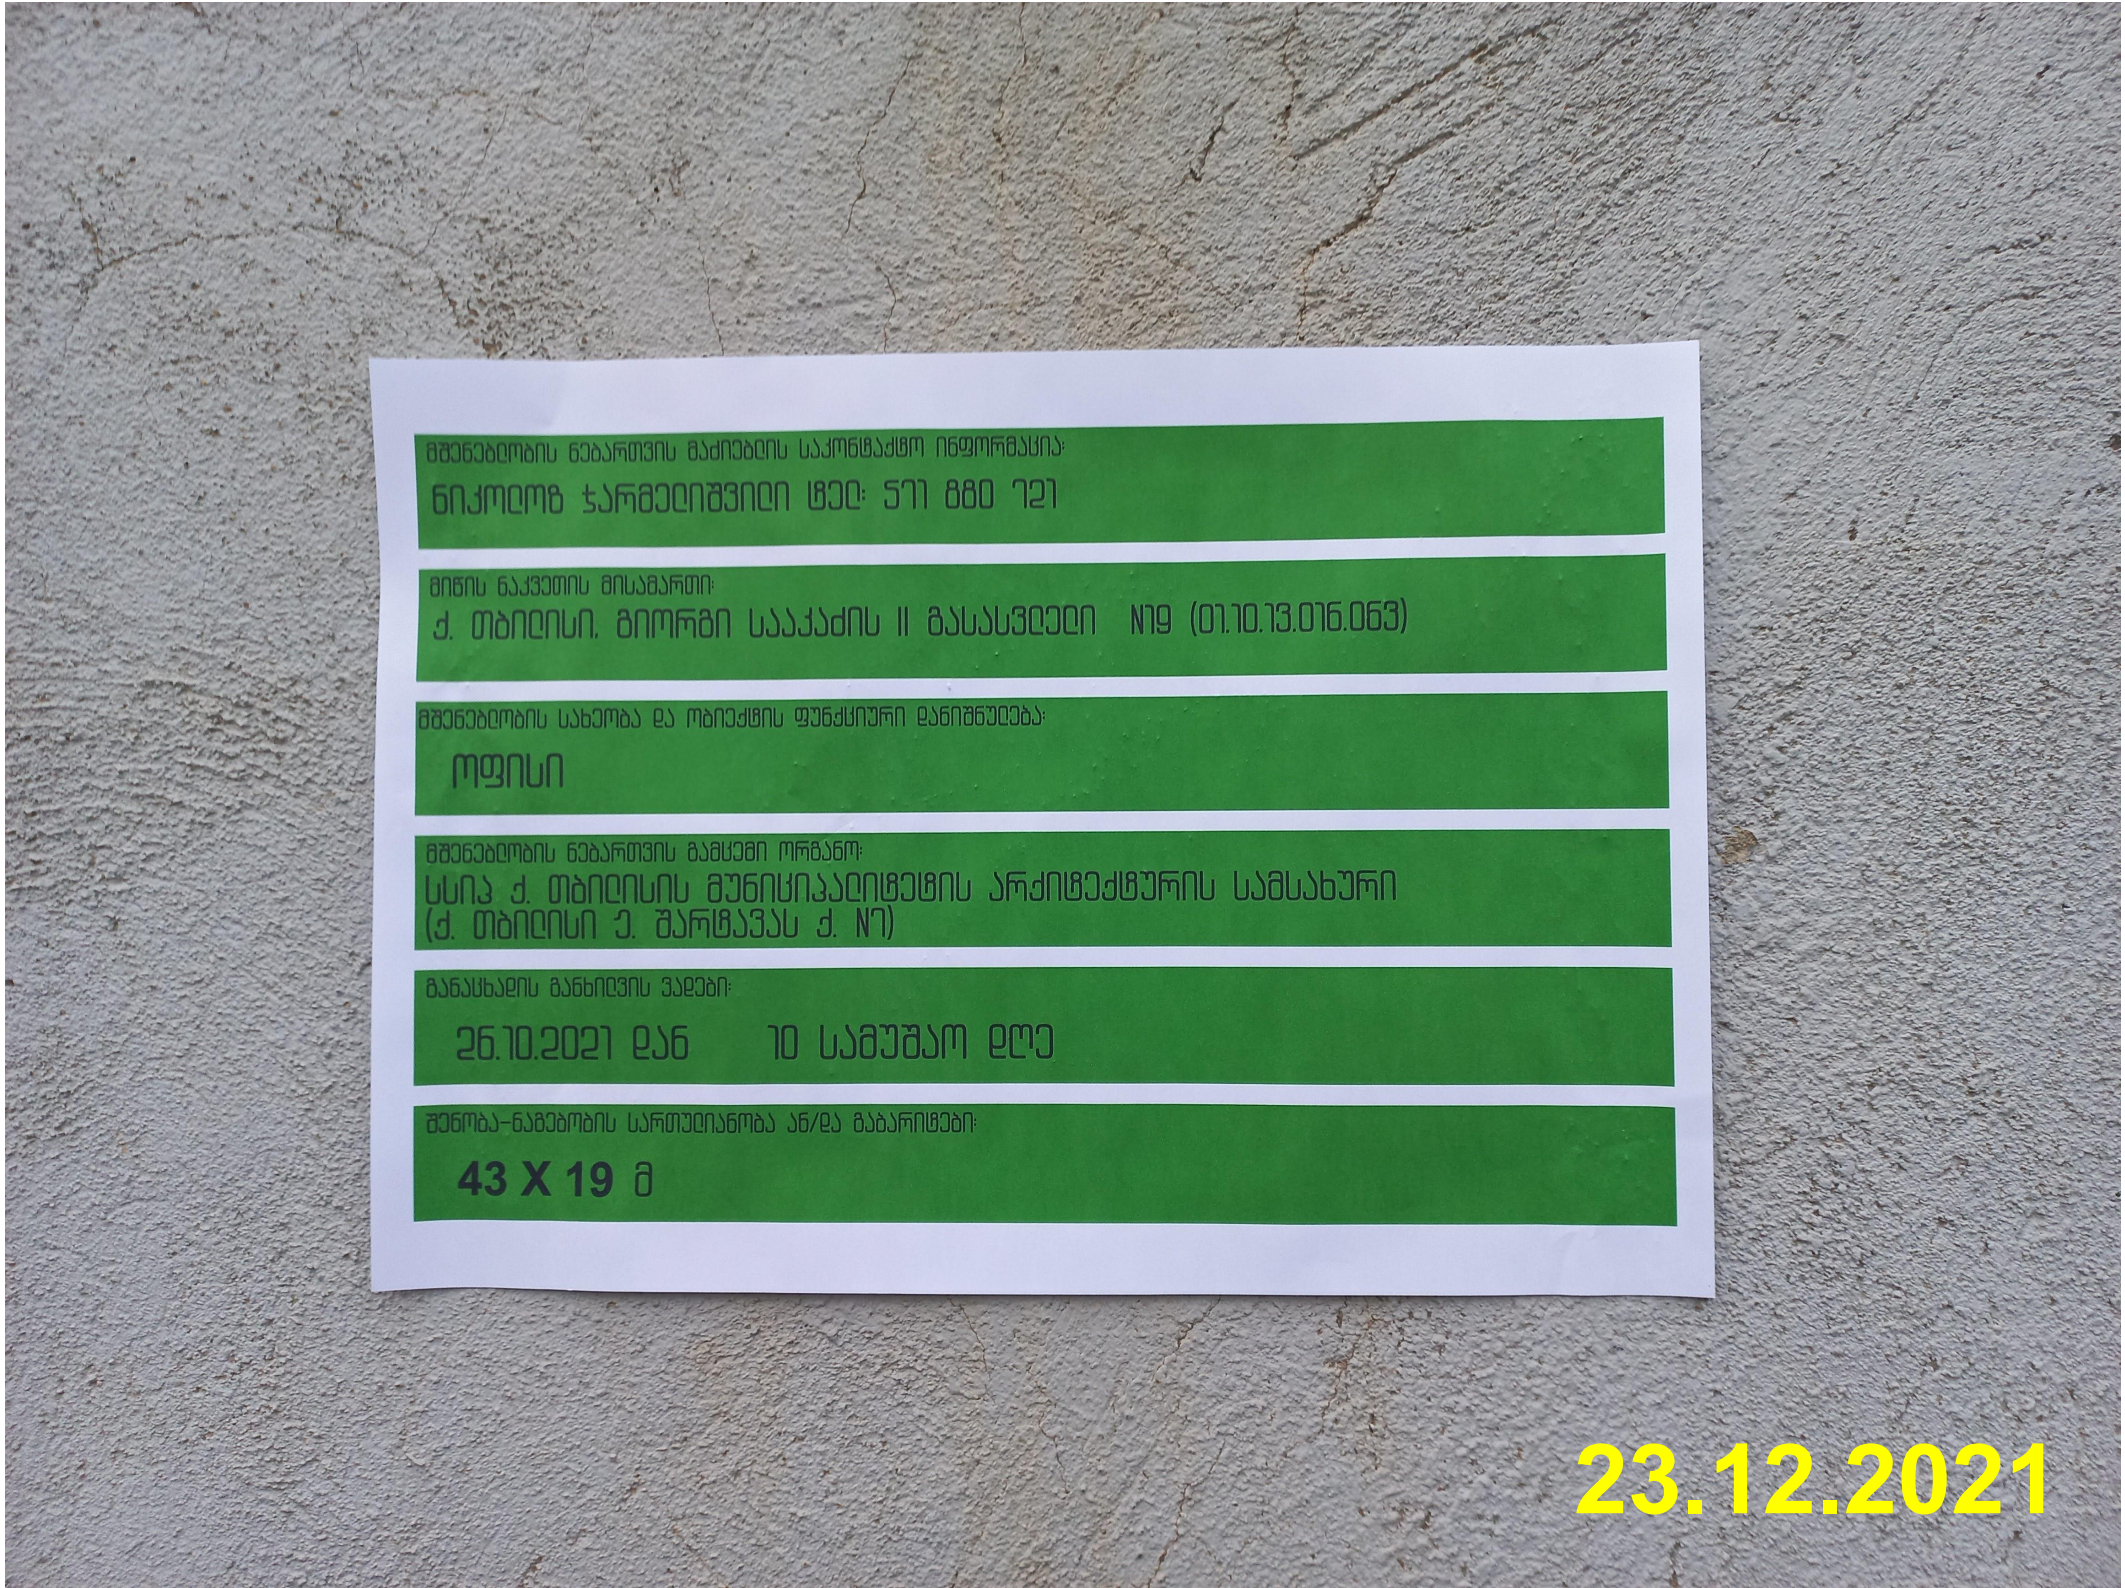

მშენებლობის ნებართვის მაძიებლის საკონტაქტო ინფორმაცია:
ნიკოლოზ ჯარმელიშვილი ტელ: 577 880 721
მიწის ნაკვეთის მისამართი:
ქ. თბილისი, ბიორგი საკაძის II გასასვლელი №19 (01.10.13.076.063)
მშენებლობის სახეობა და ობიექტის ფუნქციური დანიშნულება:
ოფისი
მშენებლობის ნებართვის გამცემი ორგანო:
სსიპ ქ. თბილისის მუნიციპალიტეტის არქიტექტურის სამსახური
(ქ. თბილისი ე. შარტავას ქ. №7)
განაცხადის განხილვის ვადები:
26.10.2021 დან 10 სამუშაო დღე
შენობა-ნაგებობის სართულიანობა ან/და გაბარიტები:
43 X 19 მ
23.12.2021


მშენებლობის ნებართვის მაძიებლის საკონტაქტო ინფორმაცია:
ნიკოლოზ ჯარმეილიშვილი ტელ: 577 888 727
მიწის ნაკვეთის მისამართი:
ქ. თბილისი, გიორგი სააკაძის II განაშენიანება N19 (01.10.13.016.063)
მშენებლობის სახეობა და ობიექტის ფუნქციური დანიშნულება:
ოფისი
მშენებლობის ნებართვის გამცემი ორგანო:
სსიპ ქ. თბილისის მუნიციპალიტეტის არქიტექტურის სამსახური
(ქ. თბილისი ე. შარტავას ქ. N7)
განაცხადის განხილვის ვადები:
26.10.2021 დან 10 სამუშაო დღე
შენობა-ნაგებობის სართულიანობა ან/და გაბარიტები:
43 X 19 მ
23.12.2021


WG-573-GK
23.12.2021


Coca-Cola
BA-013-LI
HYBRID
23.12.2021