
# სართულის გეგმა ±0.00 ნ-ზე

## მ 1:100

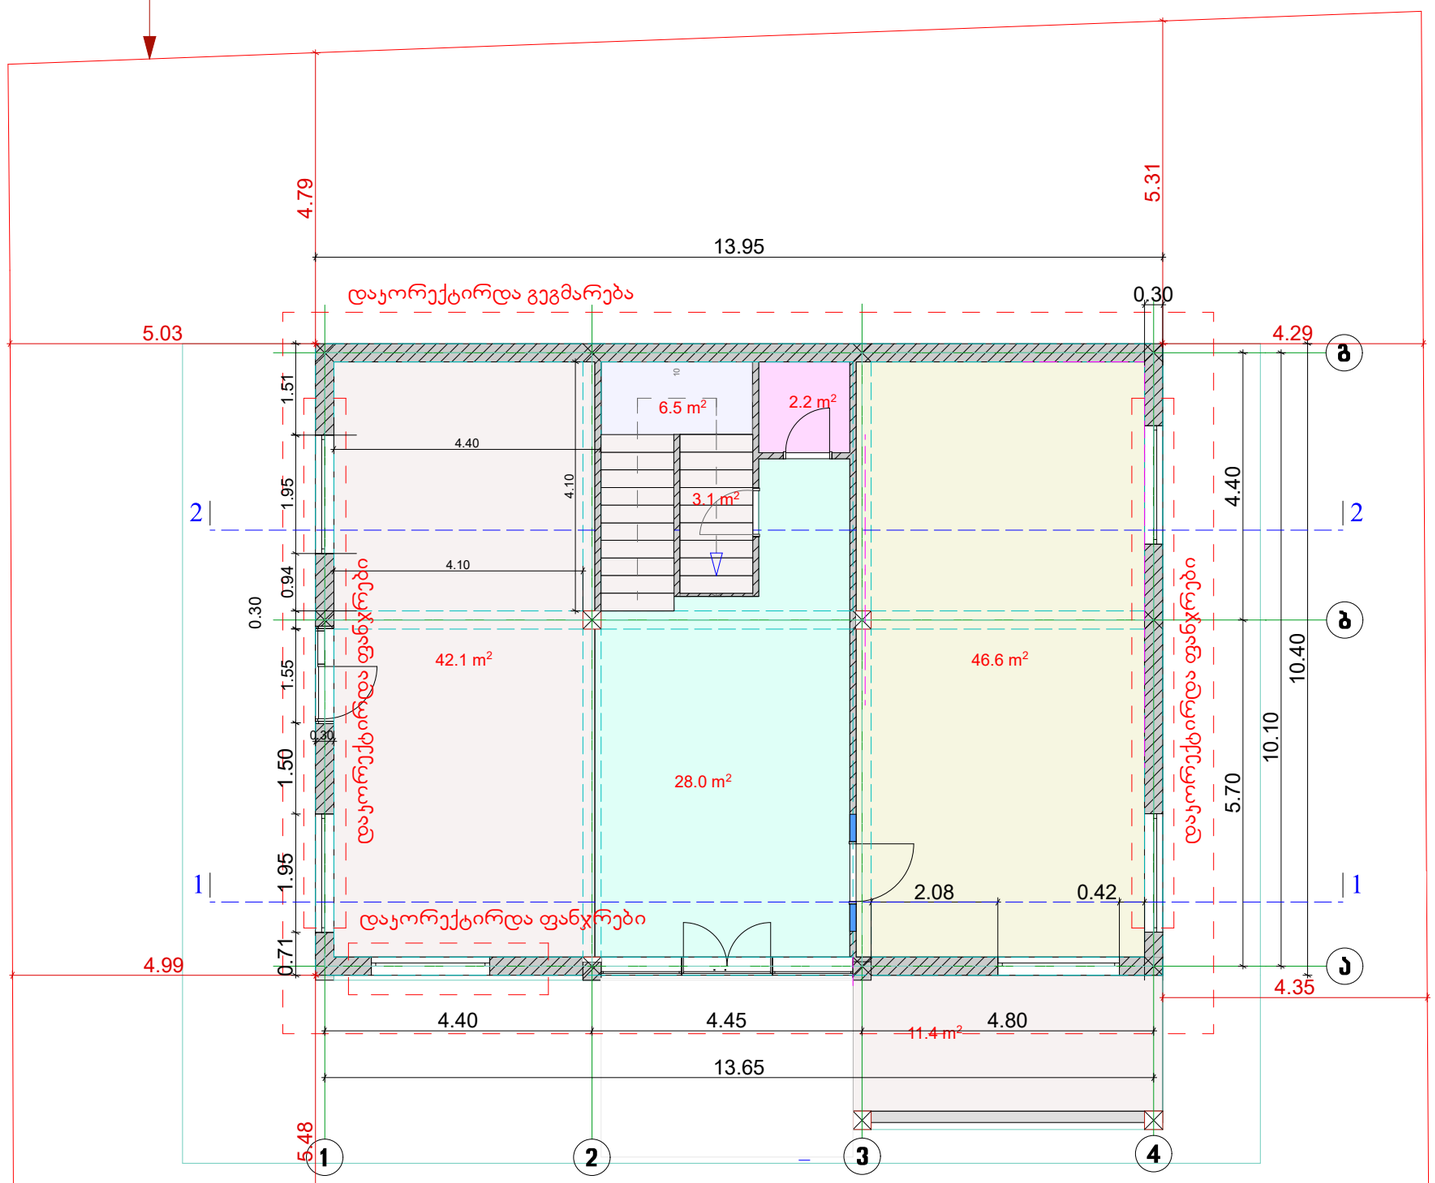


| ფორმატი-A3 | 2021 წ. |
|---|---|

1. ნახაზზე ზომები მოცემულია მეტრებში.
2. ნახაზზე ნიშნულები მოცემულია მეტრებში.
3. ნახაზზე ყველა ცვლილება მშენებლობისას შეთანხმებული უნდა იყოს პროექტის ავტორთან.

ექსპლიკაცია:

| გამოყენებული პირობითი აღნიშვნები | |
|---|---|
| | საკადასტრო საზღვარი |

| სიმბოლოს დასახელება |
|---|
| |

| | |
|---|---|
| დამკვეთი: | |
| მისამართი: | ქალაქი თბილისი,ი.აბაშიძის პოლიტკოვსკაიას ქუჩა №8³, ს.კ 01.14.05.008.332 |
| პროექტის სახელწოდება | ქალაქი თბილისი,ი.აბაშიძის პოლიტკოვსკაიას ქუჩა №8³, ს.კ 01.14.05.008.332 ქლინიკის დამხმარე შენობა-ნაგებობის პროექტი |

| თანამდებობა | სახელი გვარი | ხელმოწერა |
|---|---|---|
| დირექტორი | თ. გურგენიძე | |
| პრ.მთ.არქიტ | გ. გურგენიძე | |
| ავტორები | გ. გურგენიძე | |
| | თ. გურგენიძე | |
| შემსრულა | ნ. გურგენიძე | |

შ.პ.ს. "გრინ პროჯექტ"


ნახაზის დასახელება

**სართულის გეგმა ±0.00 ნ-ზე**

| სტადია | ფურცელი | რაოდენობა | მასშტაბი |
|---|---|---|---|
| მუშა პროექტი | ა --- | --- | 1:100 |

# სართულის გეგმა +3.00 ნ-ზე

## მ 1:100

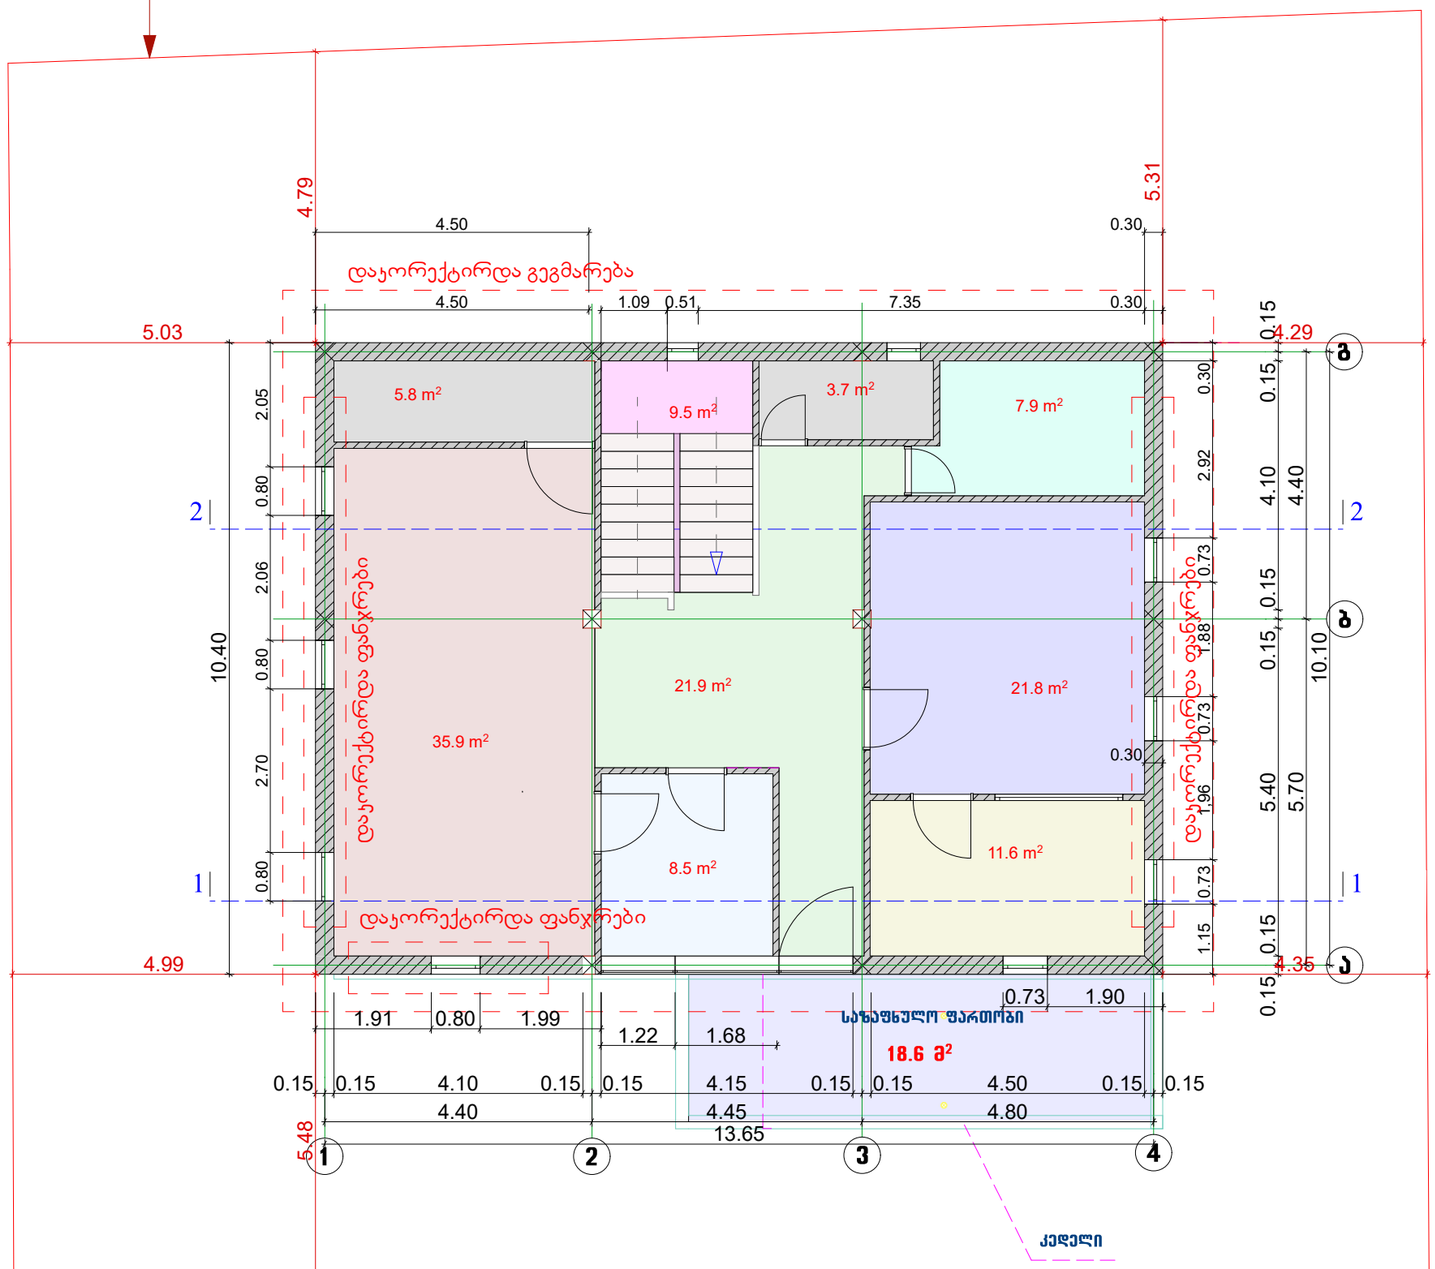


| | |
|---|---|
| ფორმატი-A3 | 2021 წ. |

1. ნახაზზე ზომები მოცემულია მეტრებში.
2. ნახაზზე ნიშნულები მოცემულია მეტრებში.
3. ნახაზზე ყველა ცვლილება მშენებლობისას შეთანხმებული უნდა იყოს პროექტის ავტორთან.

ექსპლიკაცია:

**გამოყენებული პირობითი აღნიშვნები**

| | |
|---|---|
| | საკადასტრო საზღვარი |

| სიმბოლოს დასახელება |
|---|
| |

| | |
|---|---|
| დამკვეთი: | |
| მისამართი: | ქალაქი თბილისი,ანნა პოლიტკოვსკაიას ქუჩა №8³, ს.კ 01.14.05.008.332 |
| პროექტის სახელწოდება | ქალაქი თბილისი,ანნა პოლიტკოვსკაიას ქუჩა №8³, ს.კ 01.14.05.008.332 კლინიკის დამხმარე შენობა-ნაგებობების პროექტი |

| თანამდებობა | სახელი გვარი | ხელმოწერა |
|---|---|---|
| დირექტორი | თ. გურგენიძე | |
| პრ.მთ.არქიტ | გ. გურგენიძე | |
| ავტორები | გ. გურგენიძე | |
| | თ. გურგენიძე | |
| შეასრულა | ნ. გურგენიძე | |

შ.პ.ს. "გრინ პროჯექტ"

ნახაზის დასახელება


**სართულის გეგმა +3.70 ნ-ზე**

| სტადია | ფურცელი | რაოდენობა | მასშტაბი |
|---|---|---|---|
| მუშა პროექტი | ა --- | --- | 1:100 |

# სახურავის გეგმა +7.40 ნ-ზე

## მ 1:100

საკადასტრო საზღვარი

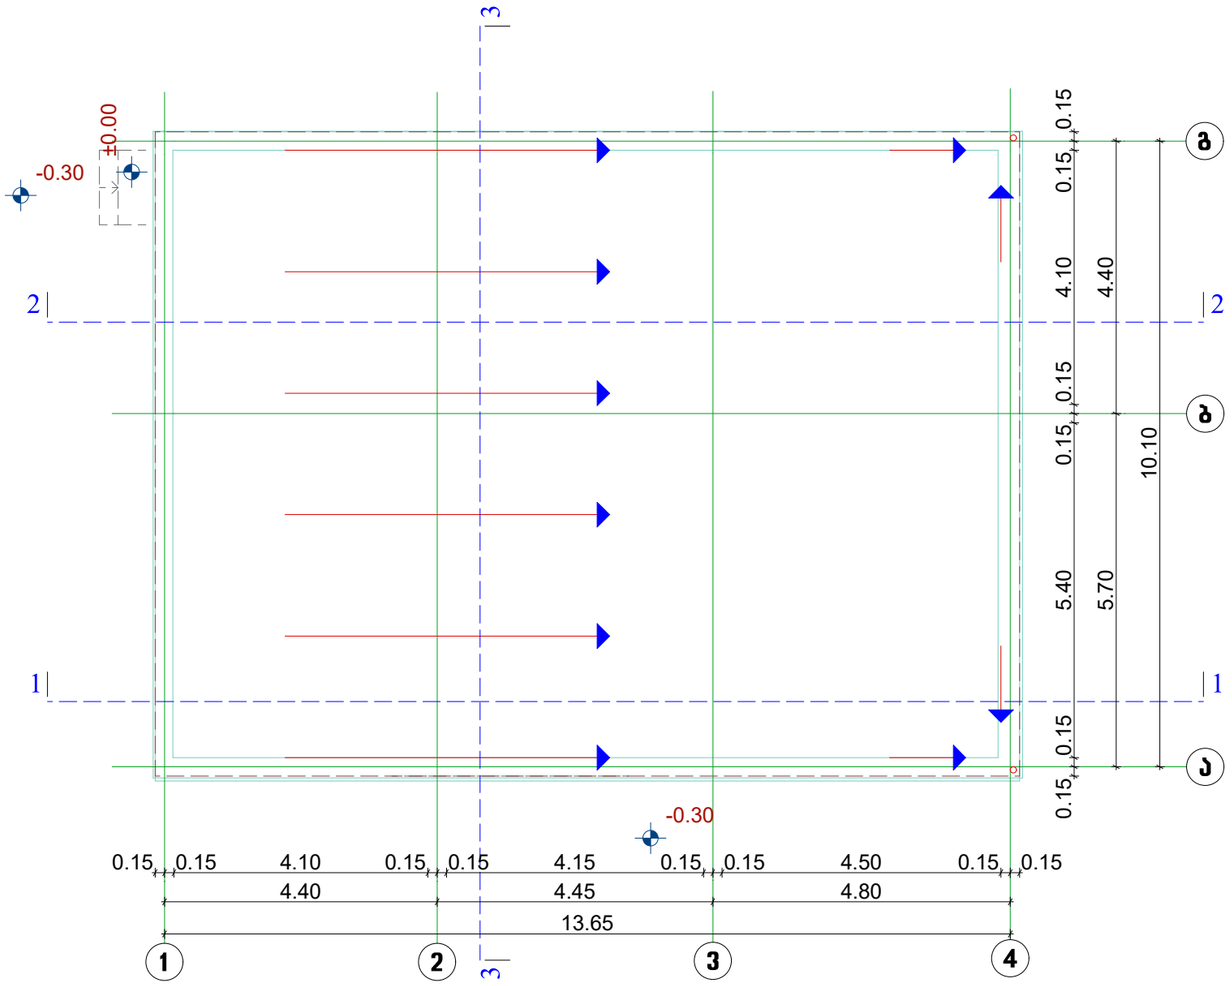


საკადასტრო საზღვარი

| ფორმატი-A3 | 2021 წ. |
|---|---|

1. ნახაზზე ზომები მოცემულია მეტრებში.
2. ნახაზზე ნიშნულები მოცემულია მეტრებში.
3. ნახაზზე ყველა ცვლილება მშენებლობისას შეთანხმებული უნდა იყოს პროექტის ავტორთან.

ექსპლიკაცია:

| გამოყენებული პირობითი აღნიშვნები | |
|---|---|
| | საკადასტრო საზღვარი |

| სიმბოლოს დასახელება |
|---|
| |

| | |
|---|---|
| დამკვეთი: | |
| მისამართი: | ქალაქი თბილისი,ავლაბრის პოლიგრაფკომბინატის ქუჩა №8³, ს.კ 01.14.05.008.332 |
| პროექტის სახელწოდება | ქალაქი თბილისი,ავლაბრის პოლიგრაფკომბინატის ქუჩა №8³, ს.კ 01.14.05.008.332 ელინიკის დამხმარე მშენობა-ნაგებობის პროექტი |

| თანამდებობა | სახელი გვარი | ხელმოწერა |
|---|---|---|
| დირექტორი | თ. გურგენიძე | |
| პრ.მთ.არქიტ | გ. გურგენიძე | |
| ავტორები | გ. გურგენიძე | |
| | თ. გურგენიძე | |
| შეასრულა | ნ. გურგენიძე | |

შ.პ.ს. "გრინ პროჯექტ"

ნახაზის დასახელება

**სახურავის გეგმა +7.40 ნ-ზე**

| სტადია | ფურცელი | რაოდენობა | მასშტაბი |
|---|---|---|---|
| მუშა პროექტი | ა --- | --- | 1:100 |