მიწის ნაკვეთის ტოპოგრაფიული აზომვითი ნახაზი

მისამართი: ქ. თბილისი, ვაკის რაიონი, ნაკვეთი 01/119


ქ. თბილისი, ბაბეგის მიმდებარედ, წყნეთის გზატკეცილის სამხრეთით, (ნაკვეთი 1/88)

ფართობი: 2169-3700 კვ.მ. არასასოფლო-სამეურნეო საკ.კ 01.14.08.001.142; 01.14.08.001.088

მოსარგებლე: შ.პ.ს. "მეტრა დეველოპმენტი"

ბაბეგი

სიტუაციური ნახაზი

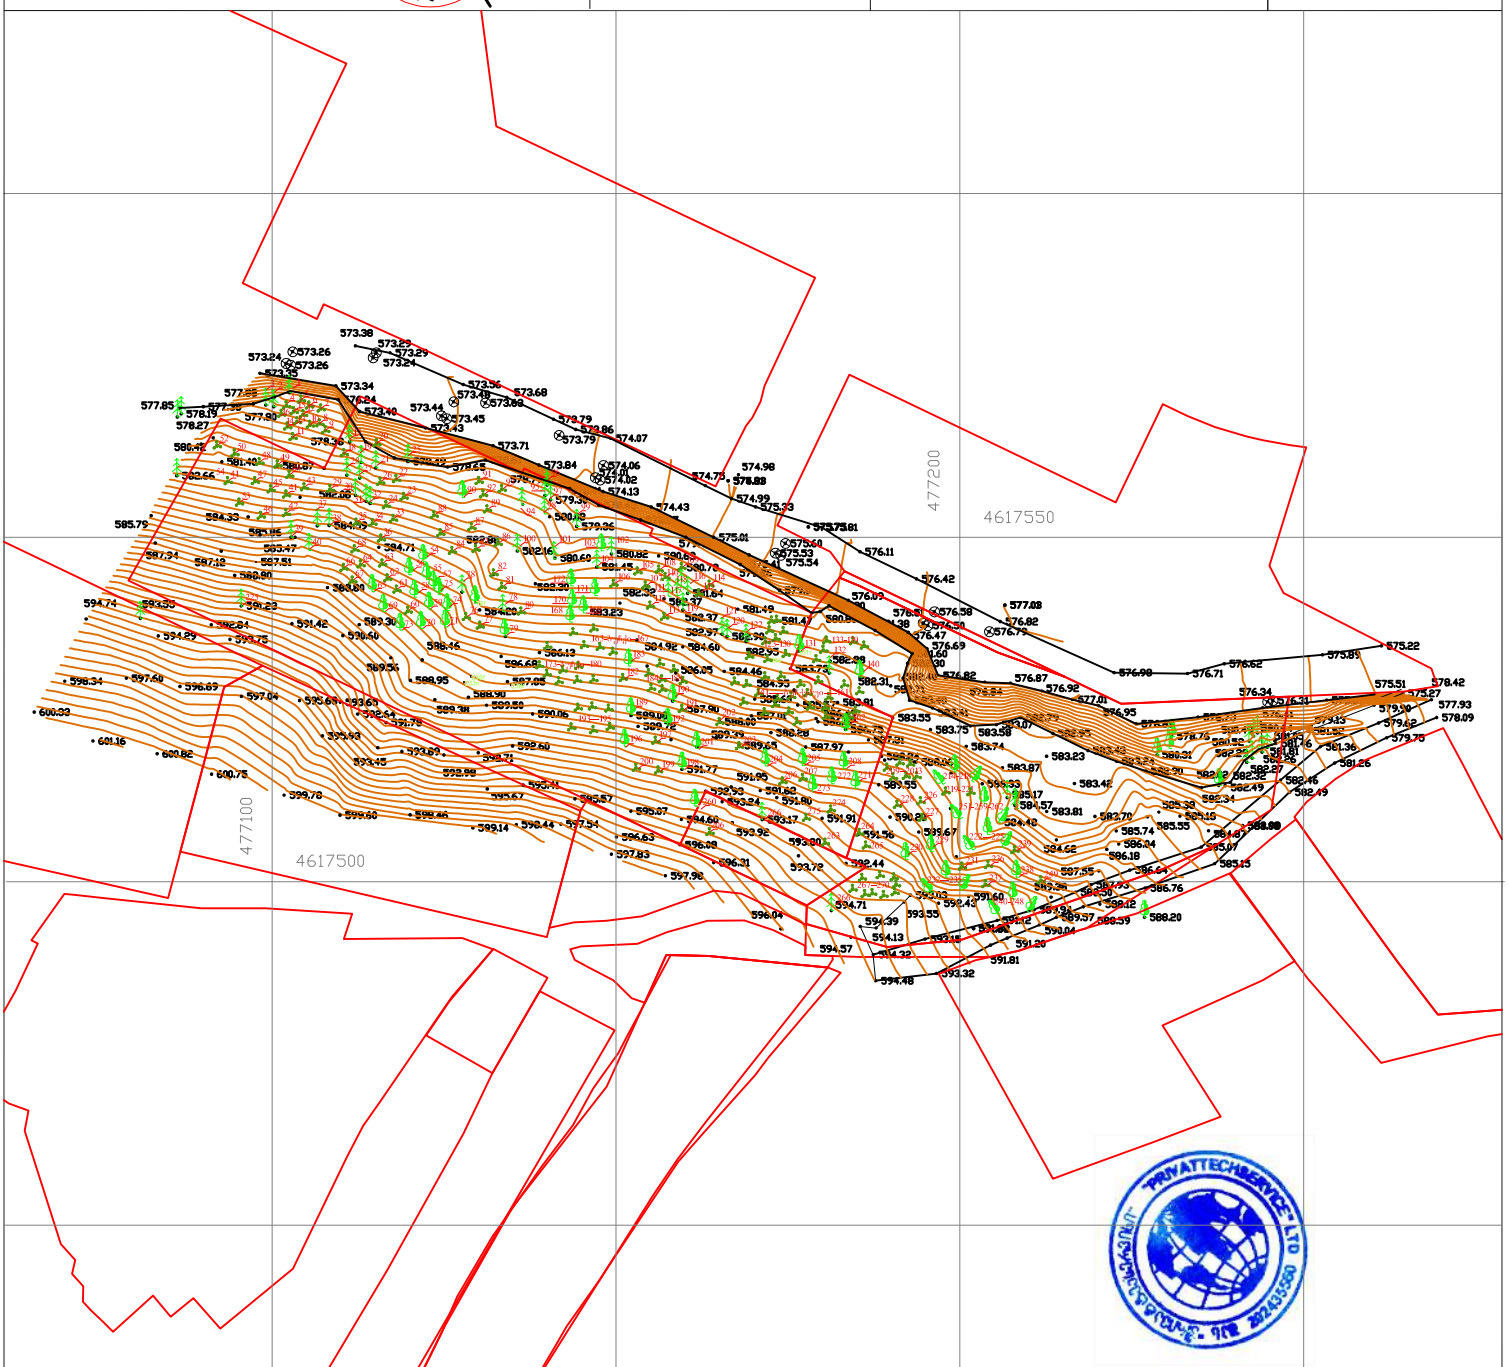

ნახაზი შესრულებულია მიწისქვეშა კომუნიკაციების გარეშე, მიწის სამუშაოების წარმოება შეათანხმეთ კომუნიკაციების წარმომადგენლებთან

PRIVATTEKSERVICE LTD

პირობითი აღნიშვნები

შს სახლ. სახლი
ას არასახლ. სახლი
ხის ღობე
ღობე
ქვის კედელი
კედელი
ელ. გადამცემი ხაზი
სატრანსფორმატორო ჯიხური
ხეები
წყარული
ქუჩა
ბენზოგასამართი
ფლატე
რკინიგზა
რეზერვუარი
ბარე განათება
საგზაო ნიშანი
UTM (საკოორდინატო) სისტემის პროექტი
ადგილის სისტემის საწყისი პროექტი
წ წყალგაყვანილობა
კ კანალიზაცია
სნ სანიაღვრე
კბ კაშხირგაბმულობა
ბაზი
ელ. ქსელები
gT გათბობა
დრენაჟი

დირექტორი		ზ. ჩიქვანი
კომპ. უზრუნველყოფა		მ. ცინცაძე
ხელმძ.		ლ. ნიტაიშვილი

მ. 1:500 02.07.2018

გენ.გეგმა
სახლი № 18,19,20
მ. 1:500

საპროექტო ტერიტორია

ზერა საავტომობილო გზა

ზერა საავტომობილო გზა

საავტომობილო გზა

ქვაფენილი

ქვაფენილი

ბეტონის 1-1

ბეტონის 2-2

ბეტონის 3-3

ბეტონის 4-4

ბეტონის 5-5

ბეტონის 6-6

ბეტონის 7-7

ბეტონის 8-8

ბეტონის 9-9

ბეტონის 10-10

ბეტონის 11-11

ბეტონის 12-12

ბეტონის 13-13

ბეტონის 14-14

ბეტონის 15-15

ბეტონის 16-16

ბეტონის 17-17

ბეტონის 18-18

ბეტონის 19-19

ბეტონის 20-20

ბეტონის

სახლი №18,19,20
მიწის დონის საკონტროლო ნიშნულის განსაზღვრა

სახლი 18
580+580+580+592+593+593=3518/6=586

სახლი 19
580+580+580+580+593+593=3506/6=584

სახლი 20
580+580+580+592+593+593=3518/6=586


საპროექტო მოცულობა
ზერა საავტომობილო გზის
საავტომობილო გზა
ქვაფენილი
ქვაფენილი
ქვაფენილი
ბეტონის ბორდიური
ბეტონის ბორდიური
ბეტონის ბორდიური