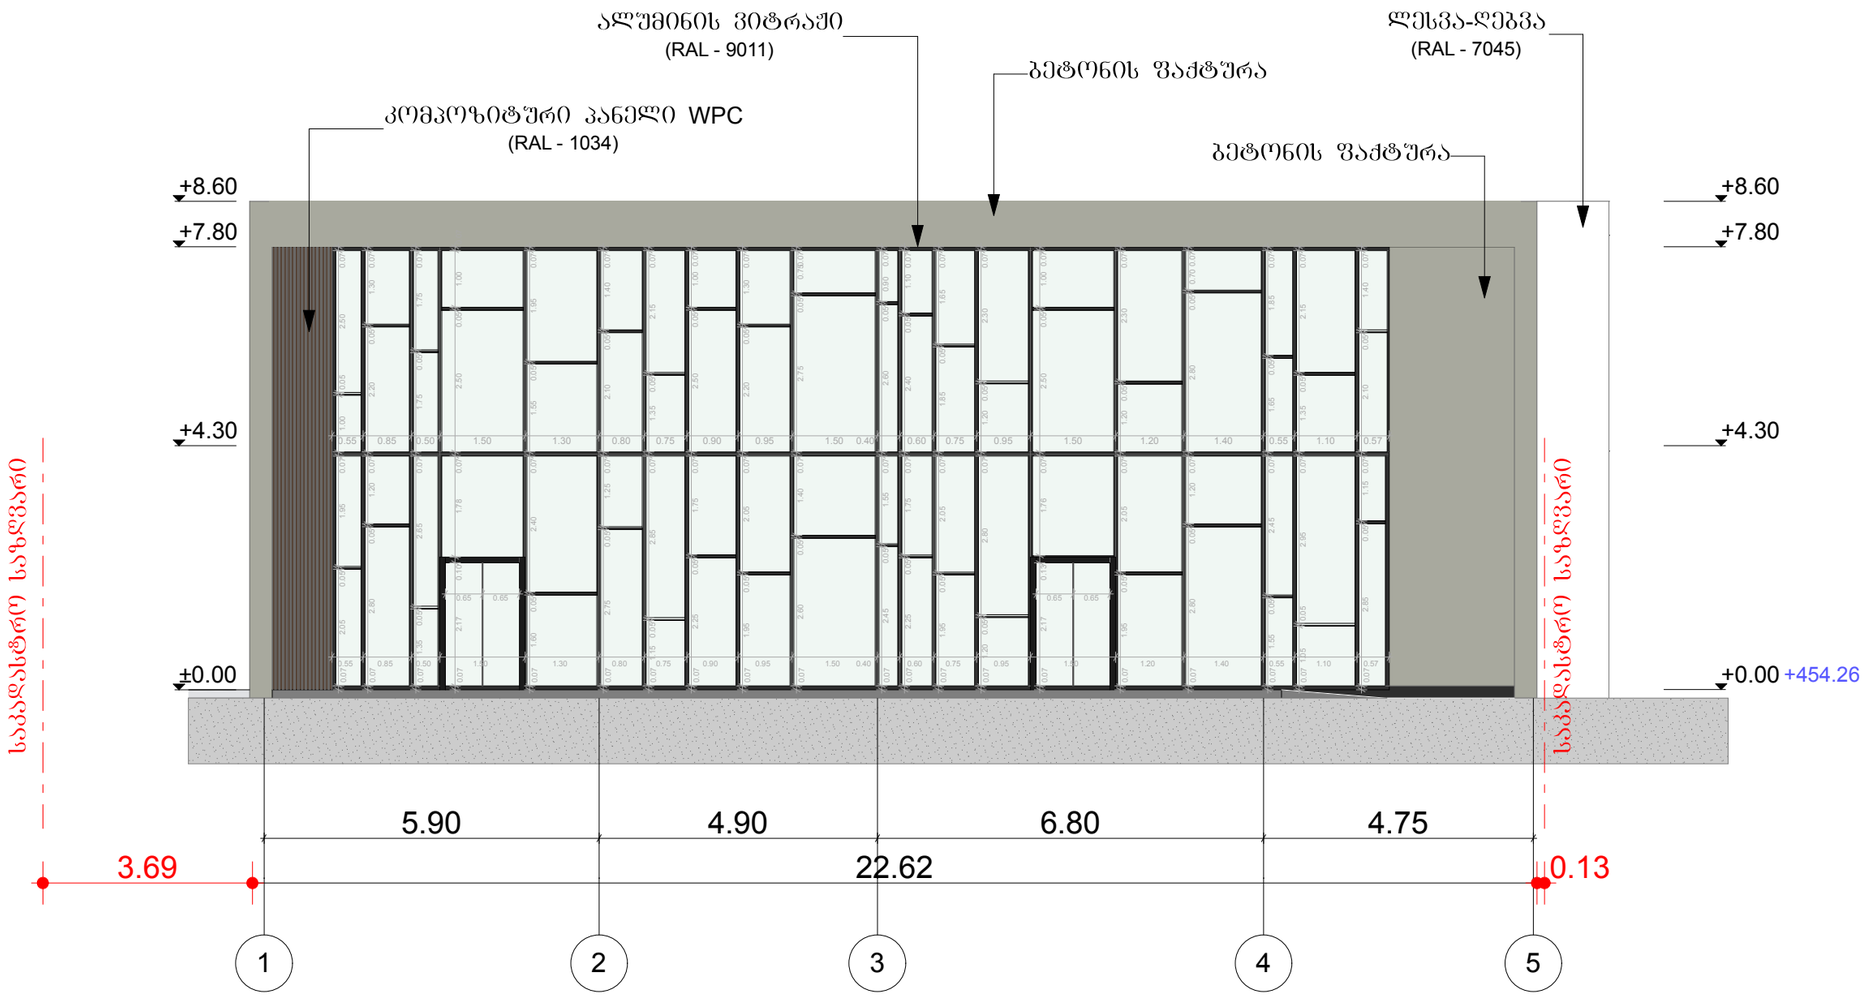

შპს "ბლოქსი"

პროექტი:

საოფისე შენობა

მისამართი:

ქ. თბილისი, კალოუბნის №7

ნაკვეთის საკადასტრო კოდი:

01.19.36.002.059

ნახაზის დასახელება

ფასადი 1-5

არქიტექტორი	დ. ჭანტურია
მასშტაბი 1:100	შურცლის ზომა A2

თბილისი 2021წ.

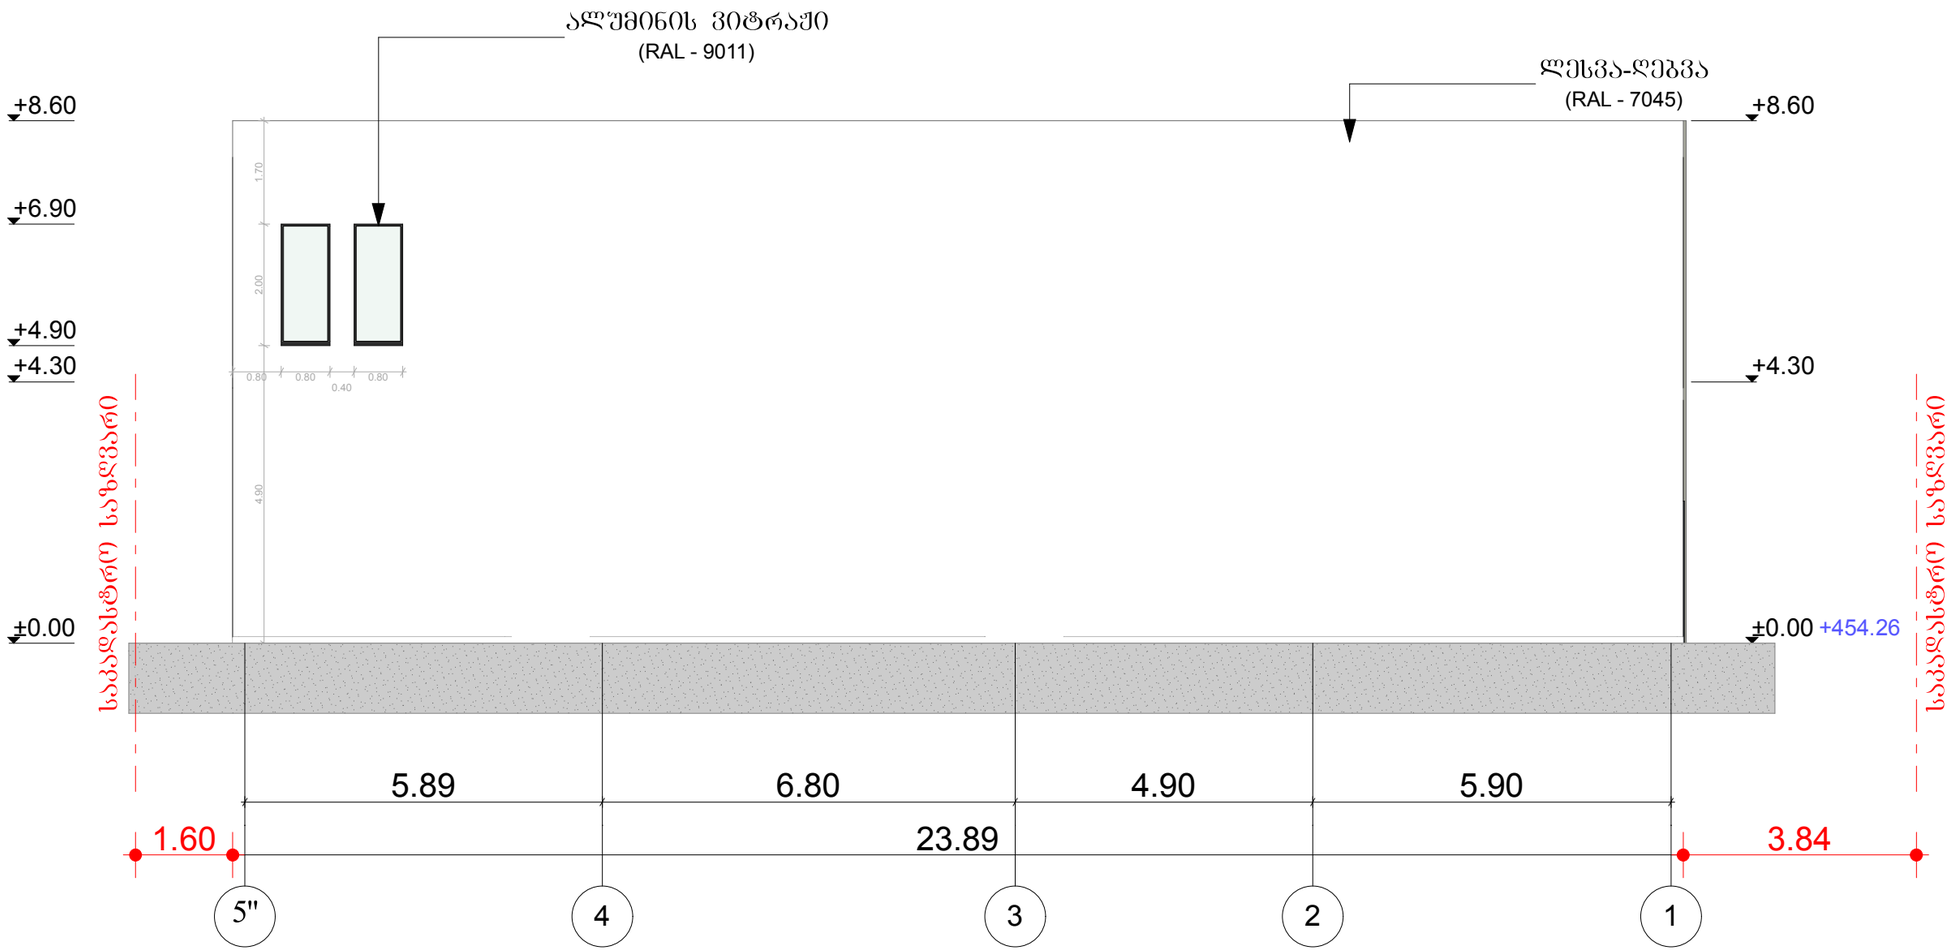

შპს "ბლოქსი"

პროექტი:

საოფისე შენობა

მისამართი:

ქ. თბილისი, კალოუბნის №7

ნაკვეთის საკადასტრო კოდი:

01.19.36.002.059

ნახაზის დასახელება

ფასადი 5"-1

არქიტექტორი	დ. ჭანტურია
მასშტაბი 1:100	ფურცლის ზომა A2

თბილისი 2021წ.

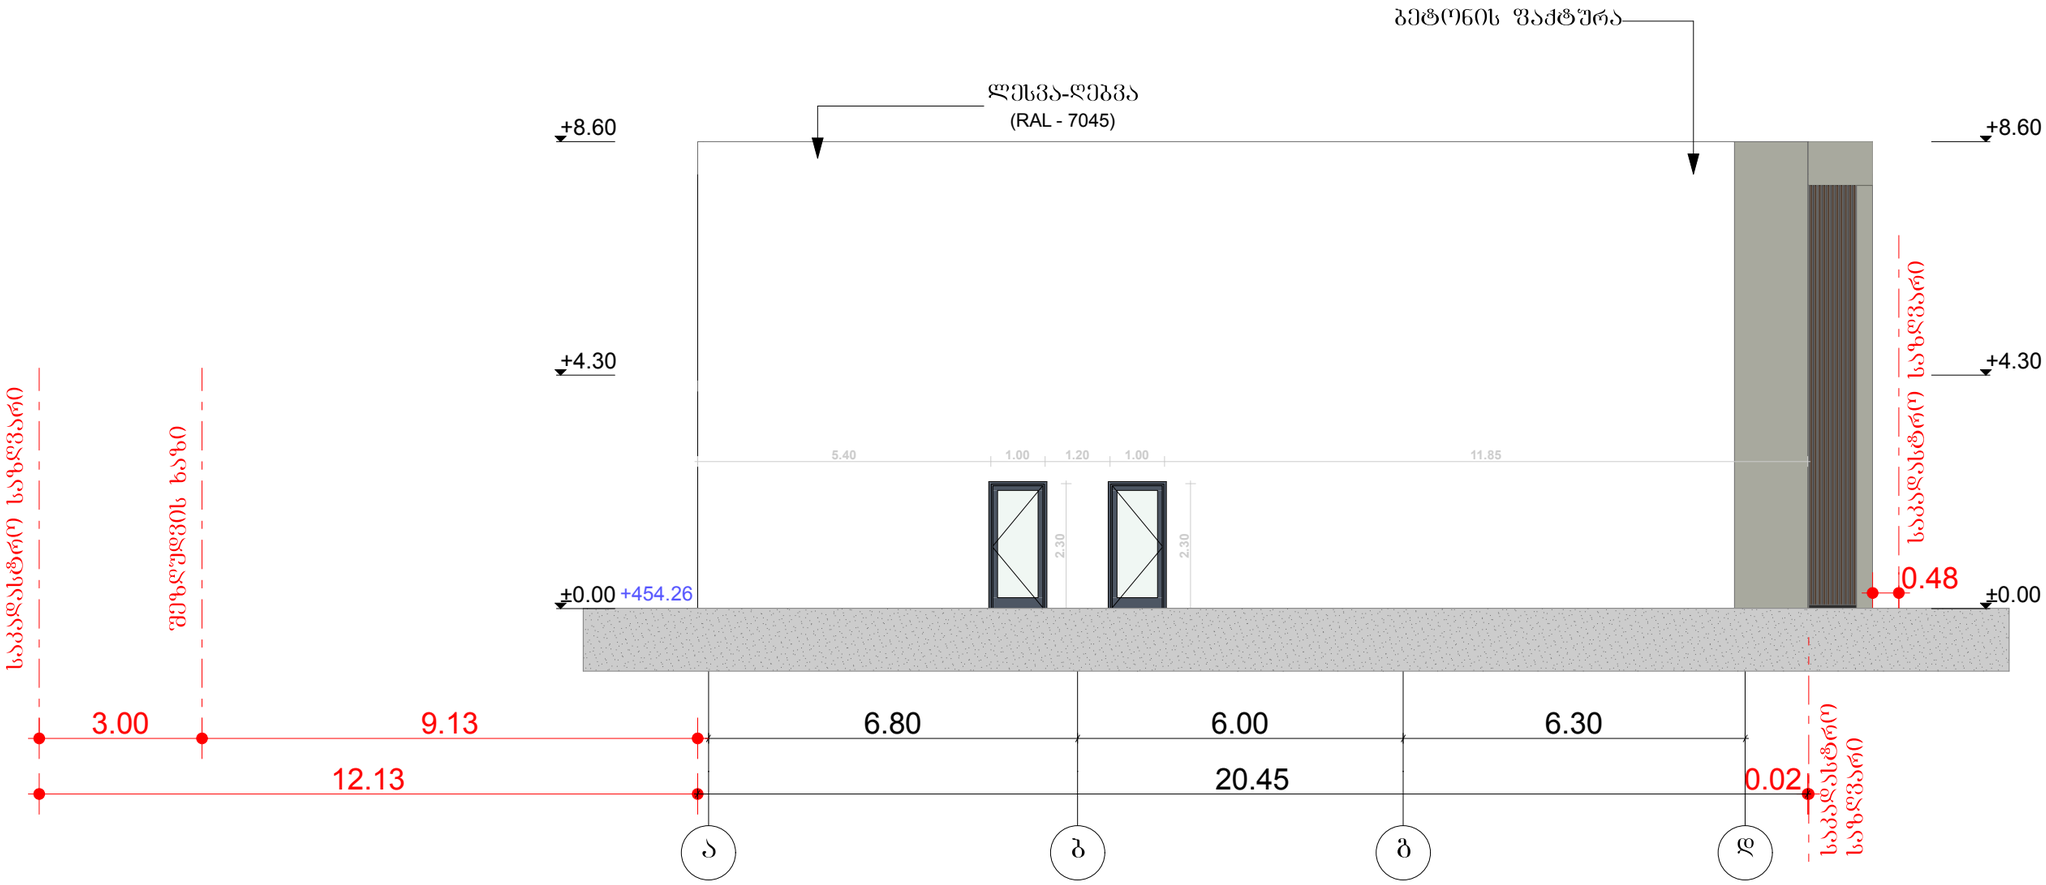

შპს "ბლოქსი"

პროექტი:

საოფისე შენობა

მისამართი:

ქ. თბილისი, კალოუბნის №7

ნაკვეთის საკადასტრო კოდი:

01.19.36.002.059

ნახაზის დასახელება

ფასადი ა-დ

არქიტექტორი	დ. ჭანტურია
მასშტაბი 1:100	ფურცლის ზომა A2

თბილისი 2021წ.

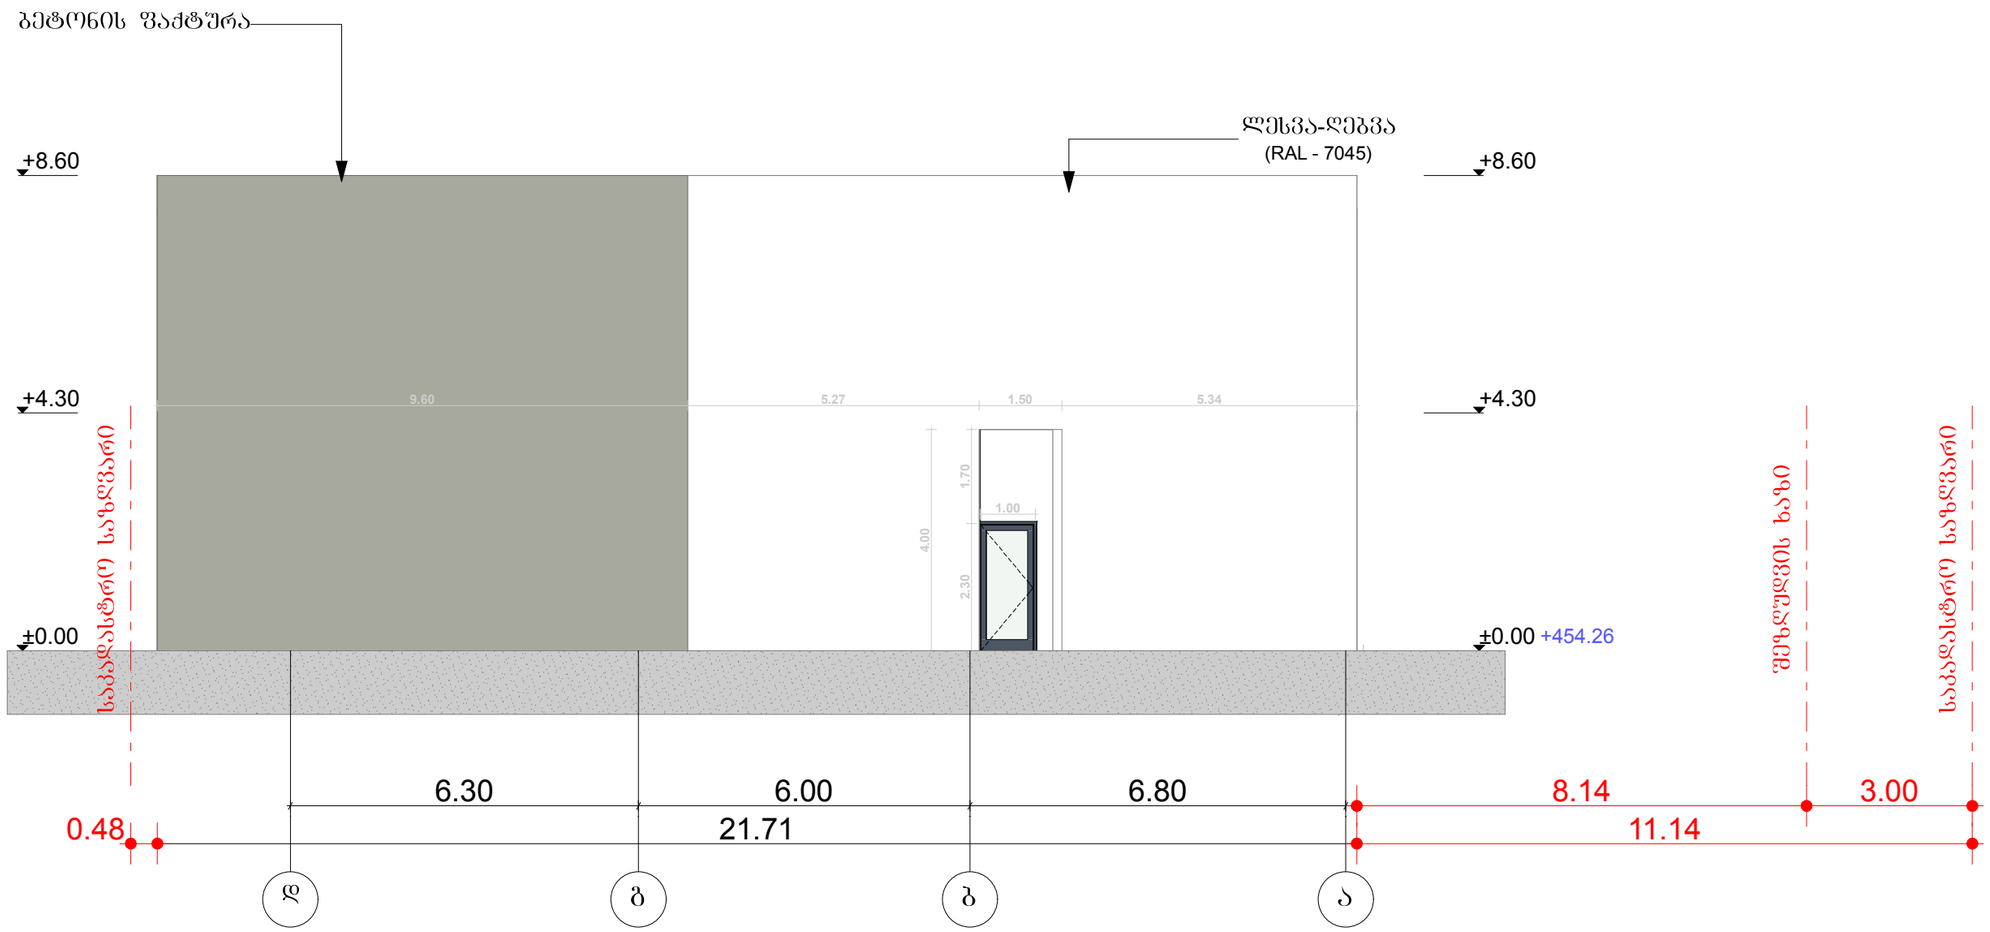

შპს "ბლოქსი"

პროექტი:

საოფისე შენობა

მისამართი:

ქ. თბილისი, კალოუბნის №7

ნაკვეთის საკადასტრო კოდი:

01.19.36.002.059

ნახაზის დასახელება

ფასადი დ-ა

არქიტექტორი	დ. ჭანტურია
მასშტაბი 1:100	ფურცლის ზომა A2

თბილისი 2021წ.