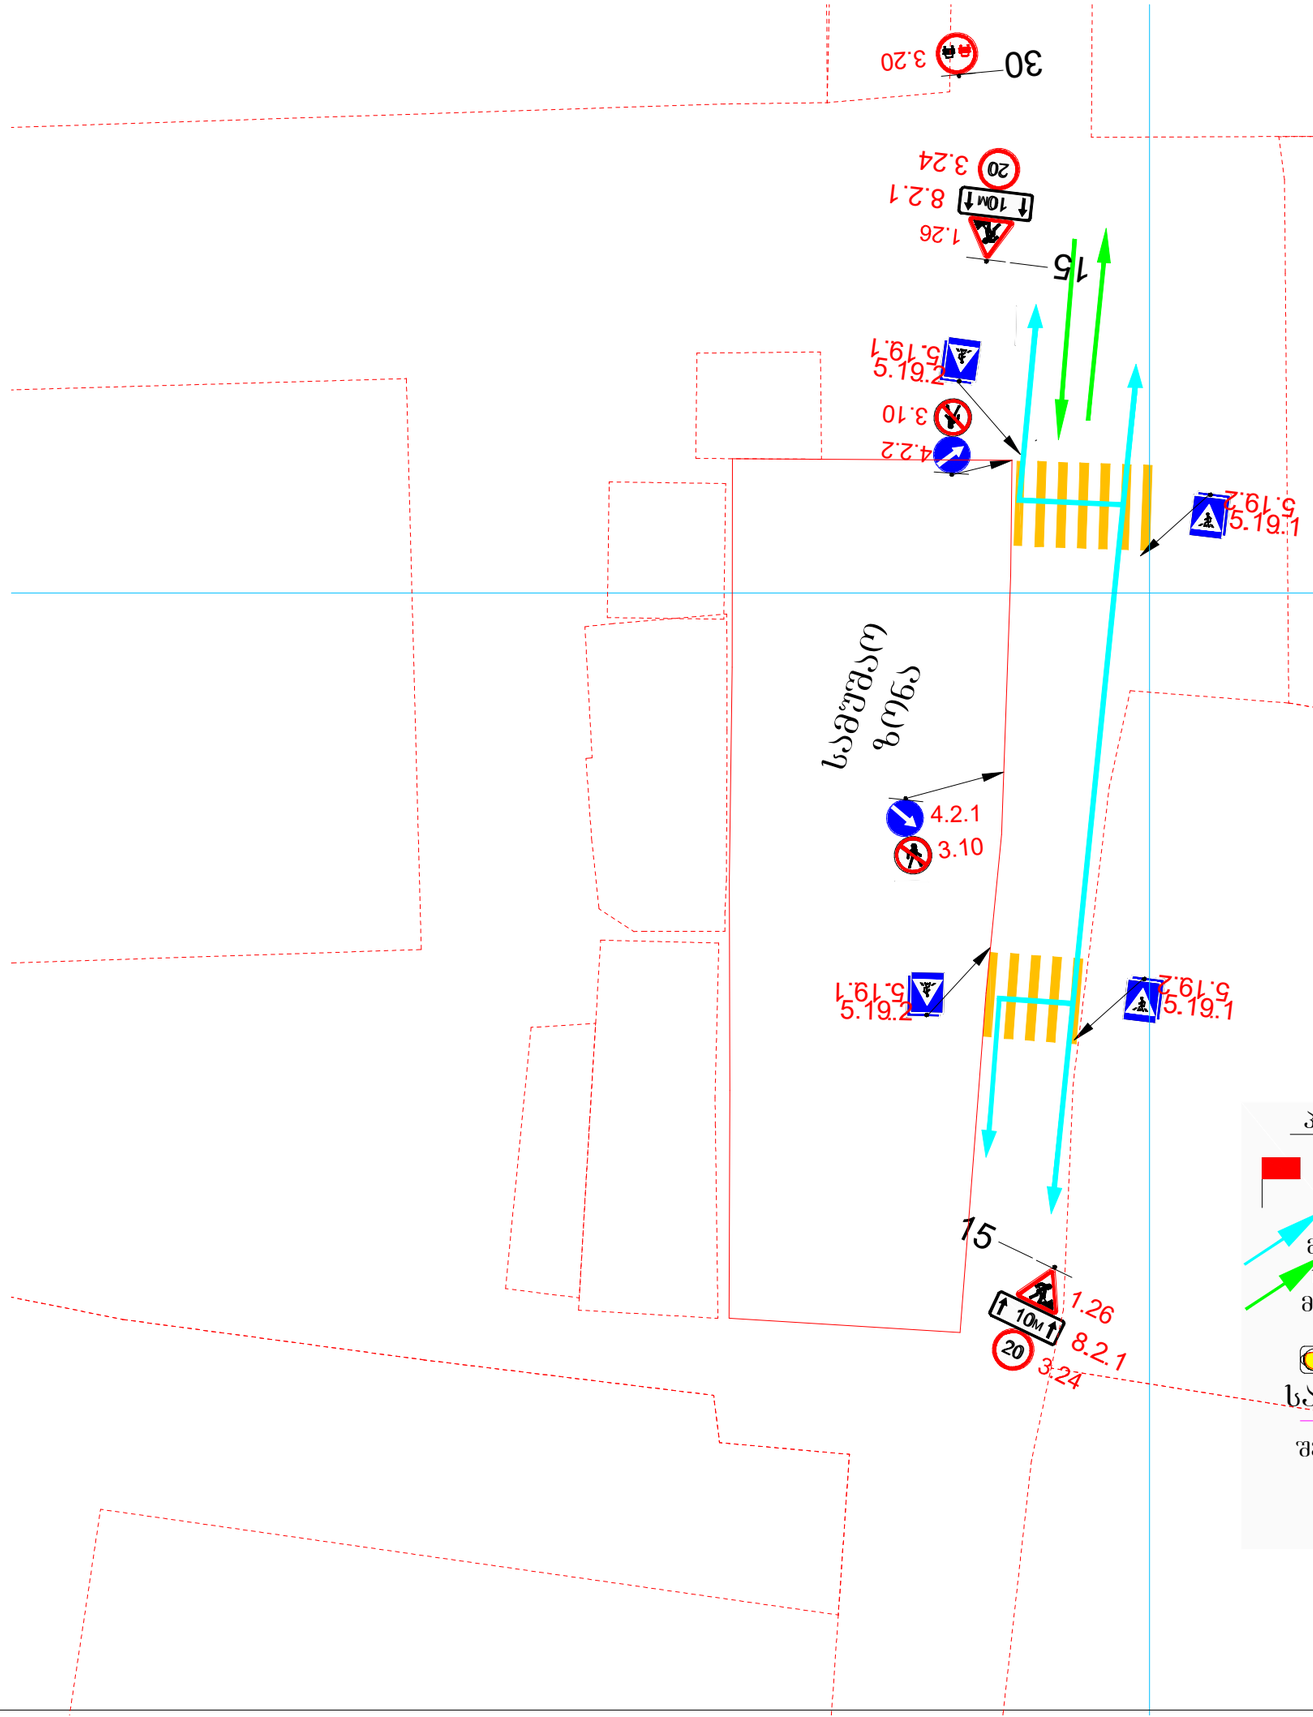

სამუშაო ზონა

2. 2. 4

01. 3

4.2.1

3.10

5.19.2 1. 91. 5

51

42. 3 02

1. 2. 8 M01

02. 3 03

შესასვლელის

მოწყობა საგზაო

მოძრაობის

ორგანიზების

დროებითი სქემა

m. 1:500

ყვითელი

cimcima
სასიგნალე ლენტი

2 - ცალი
პირობითი ნიშნები.

სატრანსპორტო ნაკადის

მოძრაობის მიმართულება

საქვეითო ნაკადის

მოძრაობის მიმართულება

მედროშე 2 ადამიანი

შესასვლელის კონტური

15

1

.26

20 8.2.1

10M

2. 91. 5 5.19.1

2. 91. 5 5.19.1

5.19.2

. 91. 5 1

ფურცლები

pr

სატრანსპორტო

სქემები

ფურცელი

მისამართი:
პროექტის სახელწოდება:

დამკვეთი:
გვარი ხელმოწერა

პრ.ავტორი

შეასრულა

თარიღი

დაკვეთა

სტადია

მასშტაბი

სახელწოდება ფართი

28/09/2021

04/21