L.T.D ALFA

ქალაქი თბილისი, გმირი კურსანტების ქუჩის I შესახვევი №1 (ს/კ: 01.11.05.013.208)
შპს "ქართულ-უკრაინული სამშენებლო ჯგუფი (ს.ნ. :400131905) საკუთრებაში არსებული 3406.00კვ.მ. არასასოფლო-სამეურნეო დანიშნულების მიწის ნაკვეთის და მისი მიმდებარე ტერიტორიის ტოპოგრაფიული

გეგმა

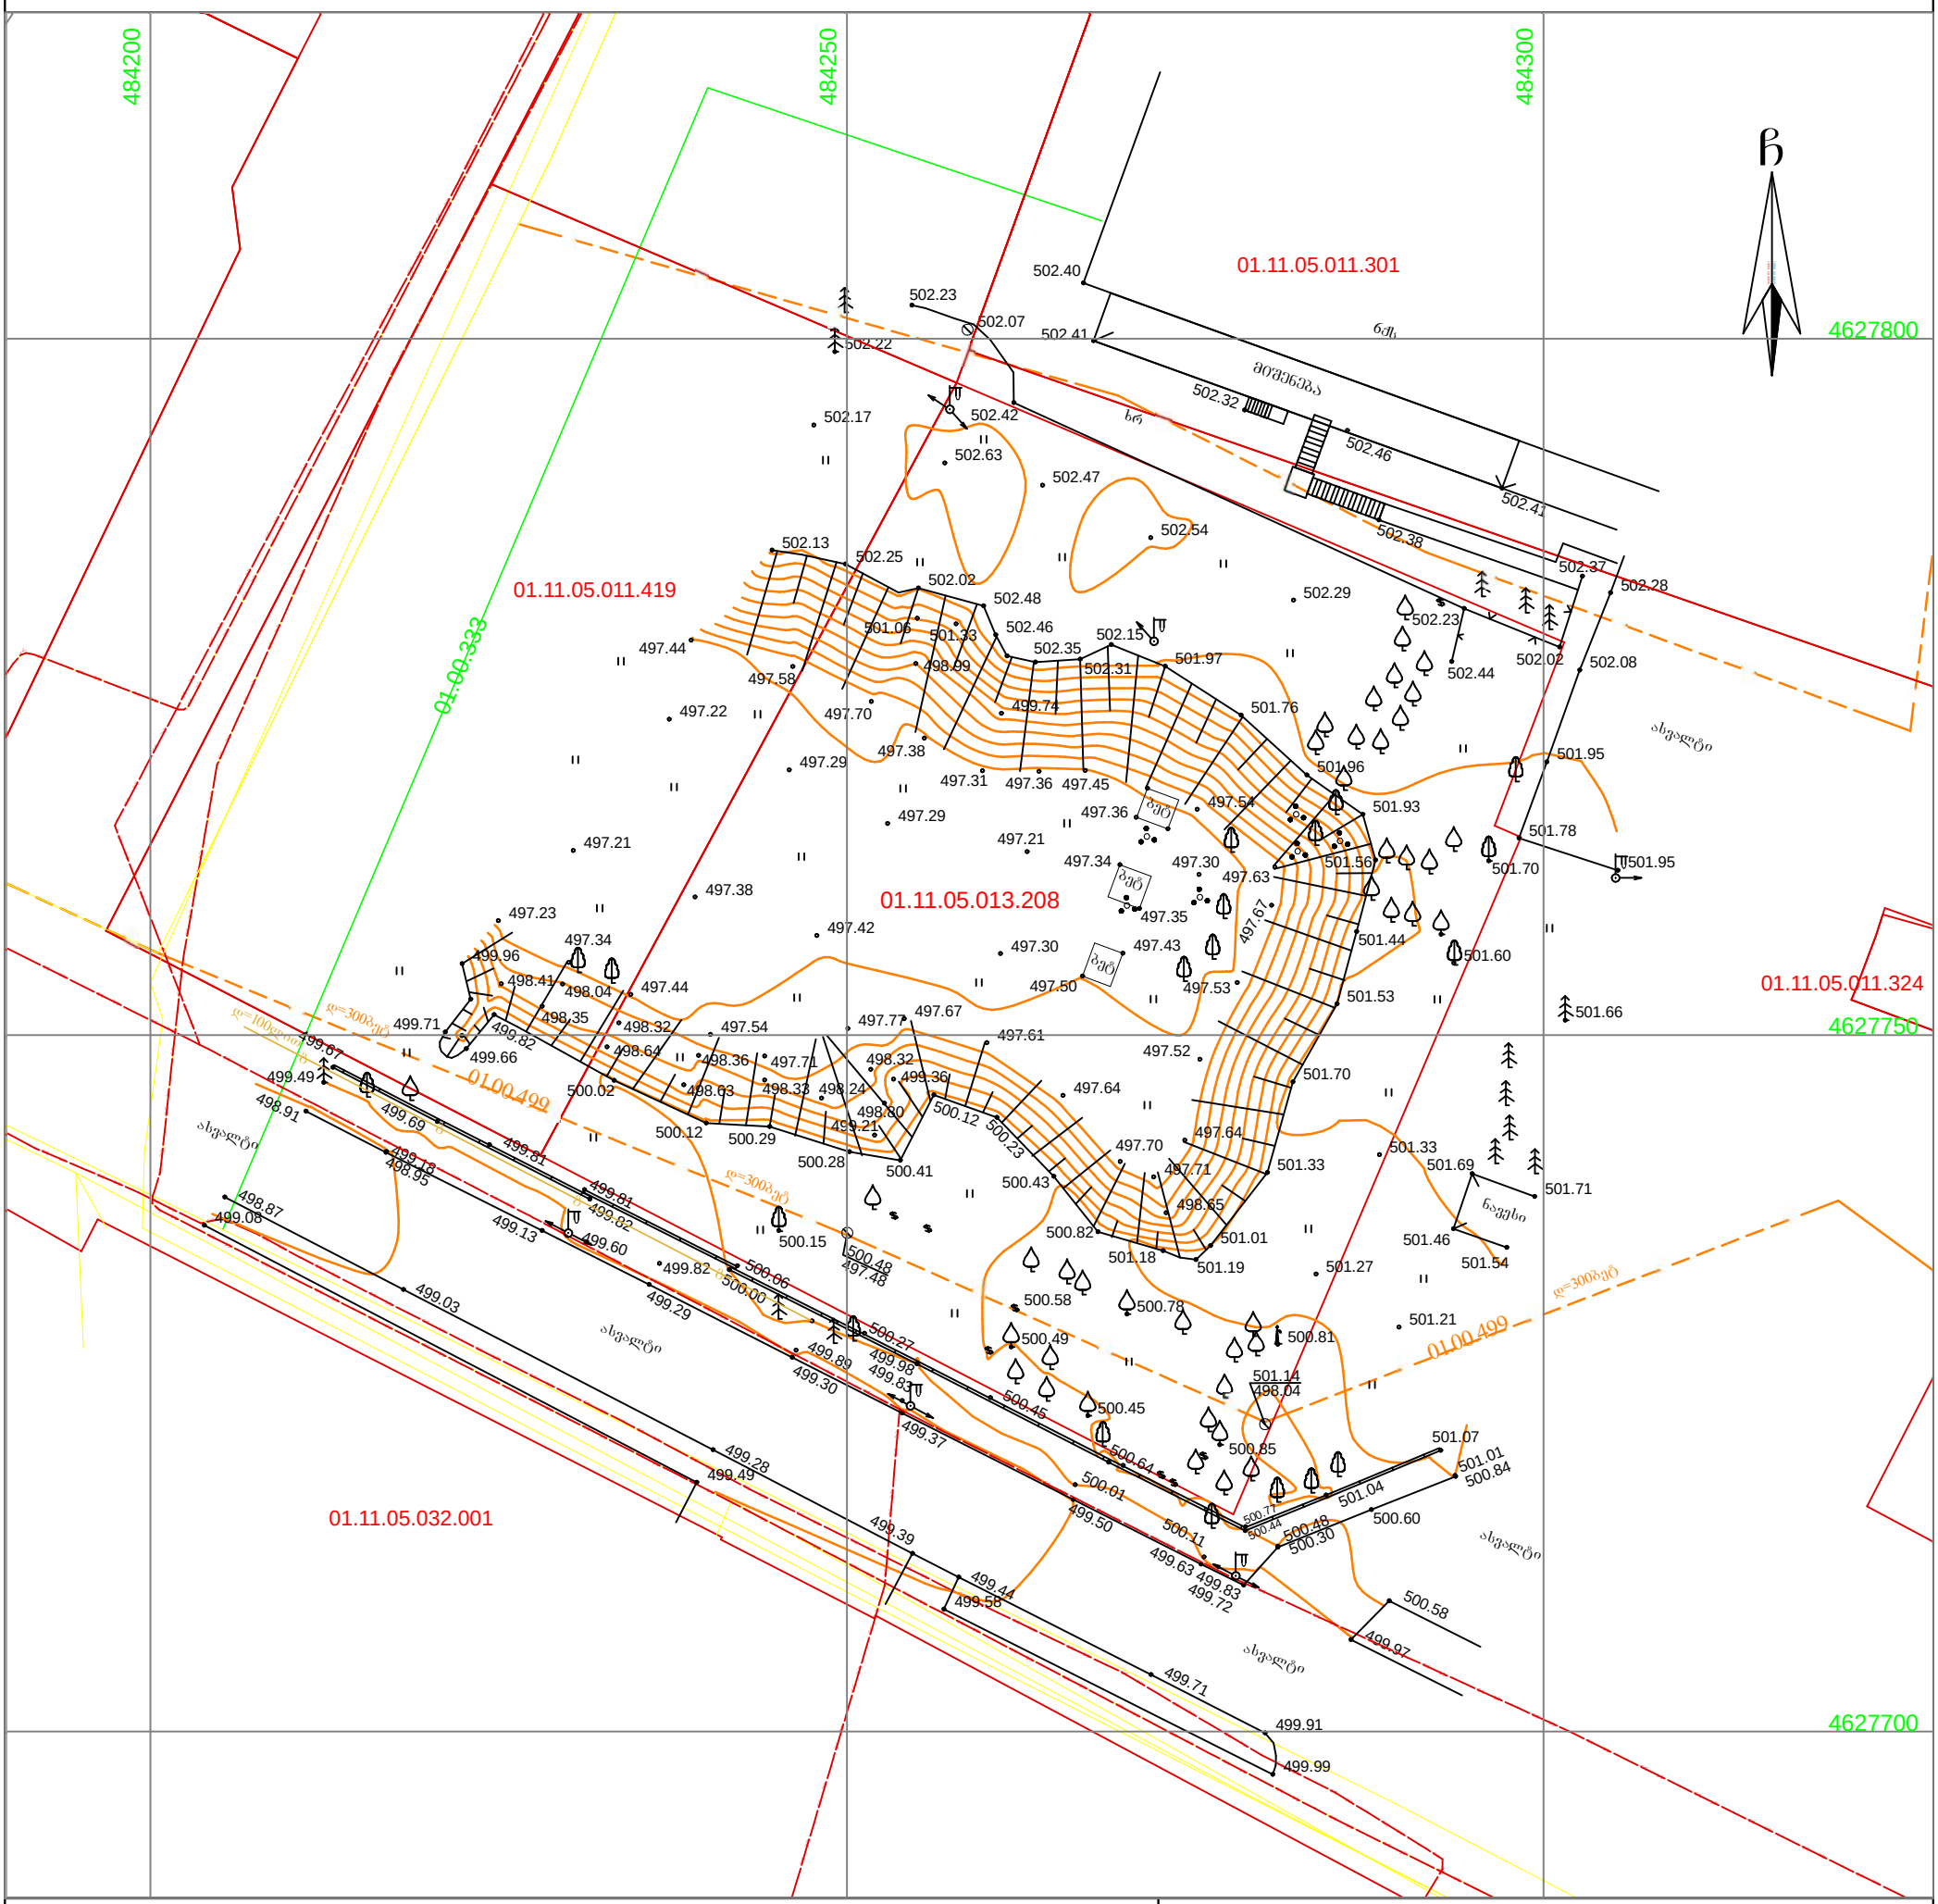

პირობითი აღნიშვნები

-ის კოორდინატთა სისტემის პროექცია

ძს	საცხ. შენობა	ხის ღობე	წ წყალგაყვანილობა
ჟა	არასაცხ. შენობა	ღობე	გ გაზი
	ფარდული	ქვის კედელი	კ კანალიზაცია
	მშენებარე შენობა	კედელი	სან სანიაღვრე
	წიწვოვანი ხე	ფლატე	კბ კავშირგაბმულობა
	ფოთლოვანი ხე	რკინიგზა	ელ. ქსელები
	ხილკენკროვანი	სამეთვალყურეო ჭები	თგ გათბობა
	მცენარე	ელ. გადამცემი ხაზი	
	გარე განათება		

შენიშვნა:1) გეგმაზე დატანილია საჯარო რეესტრში რეგისტრირებული ნაკვეთის საზღვრები

2) ვინადან გეგმაზე დატანილია მხოლოდ რეგისტრირებული მიწისქვეშა კომუნიკაციები მათი მდებარეობების დაზუსტება მოხდეს ყველა კომუნიკაციის წარმომადგენლებთან

შ.პ.ს ალფა (ს/ნ 405298574)

ქ.თბილისი, ნუცუბიძის ფერდობი IV მ/რ კორპუსი №4

ltd.alfa2018@gmail.com MOB; 571824233

დირექტორი:		დ.როსტიაშვილი
აზომა:		ა.მენაბდე
დახაზა:		მ.ნინიძე
დამკვეთი		შპს "ქართულ-უკრაინული სამშენებლო ჯგუფი ID 400131905
მასშტაბი: 1:500	24.01.2021წ.	

ALFA GEORGIA "ALFA" LLC 405298574

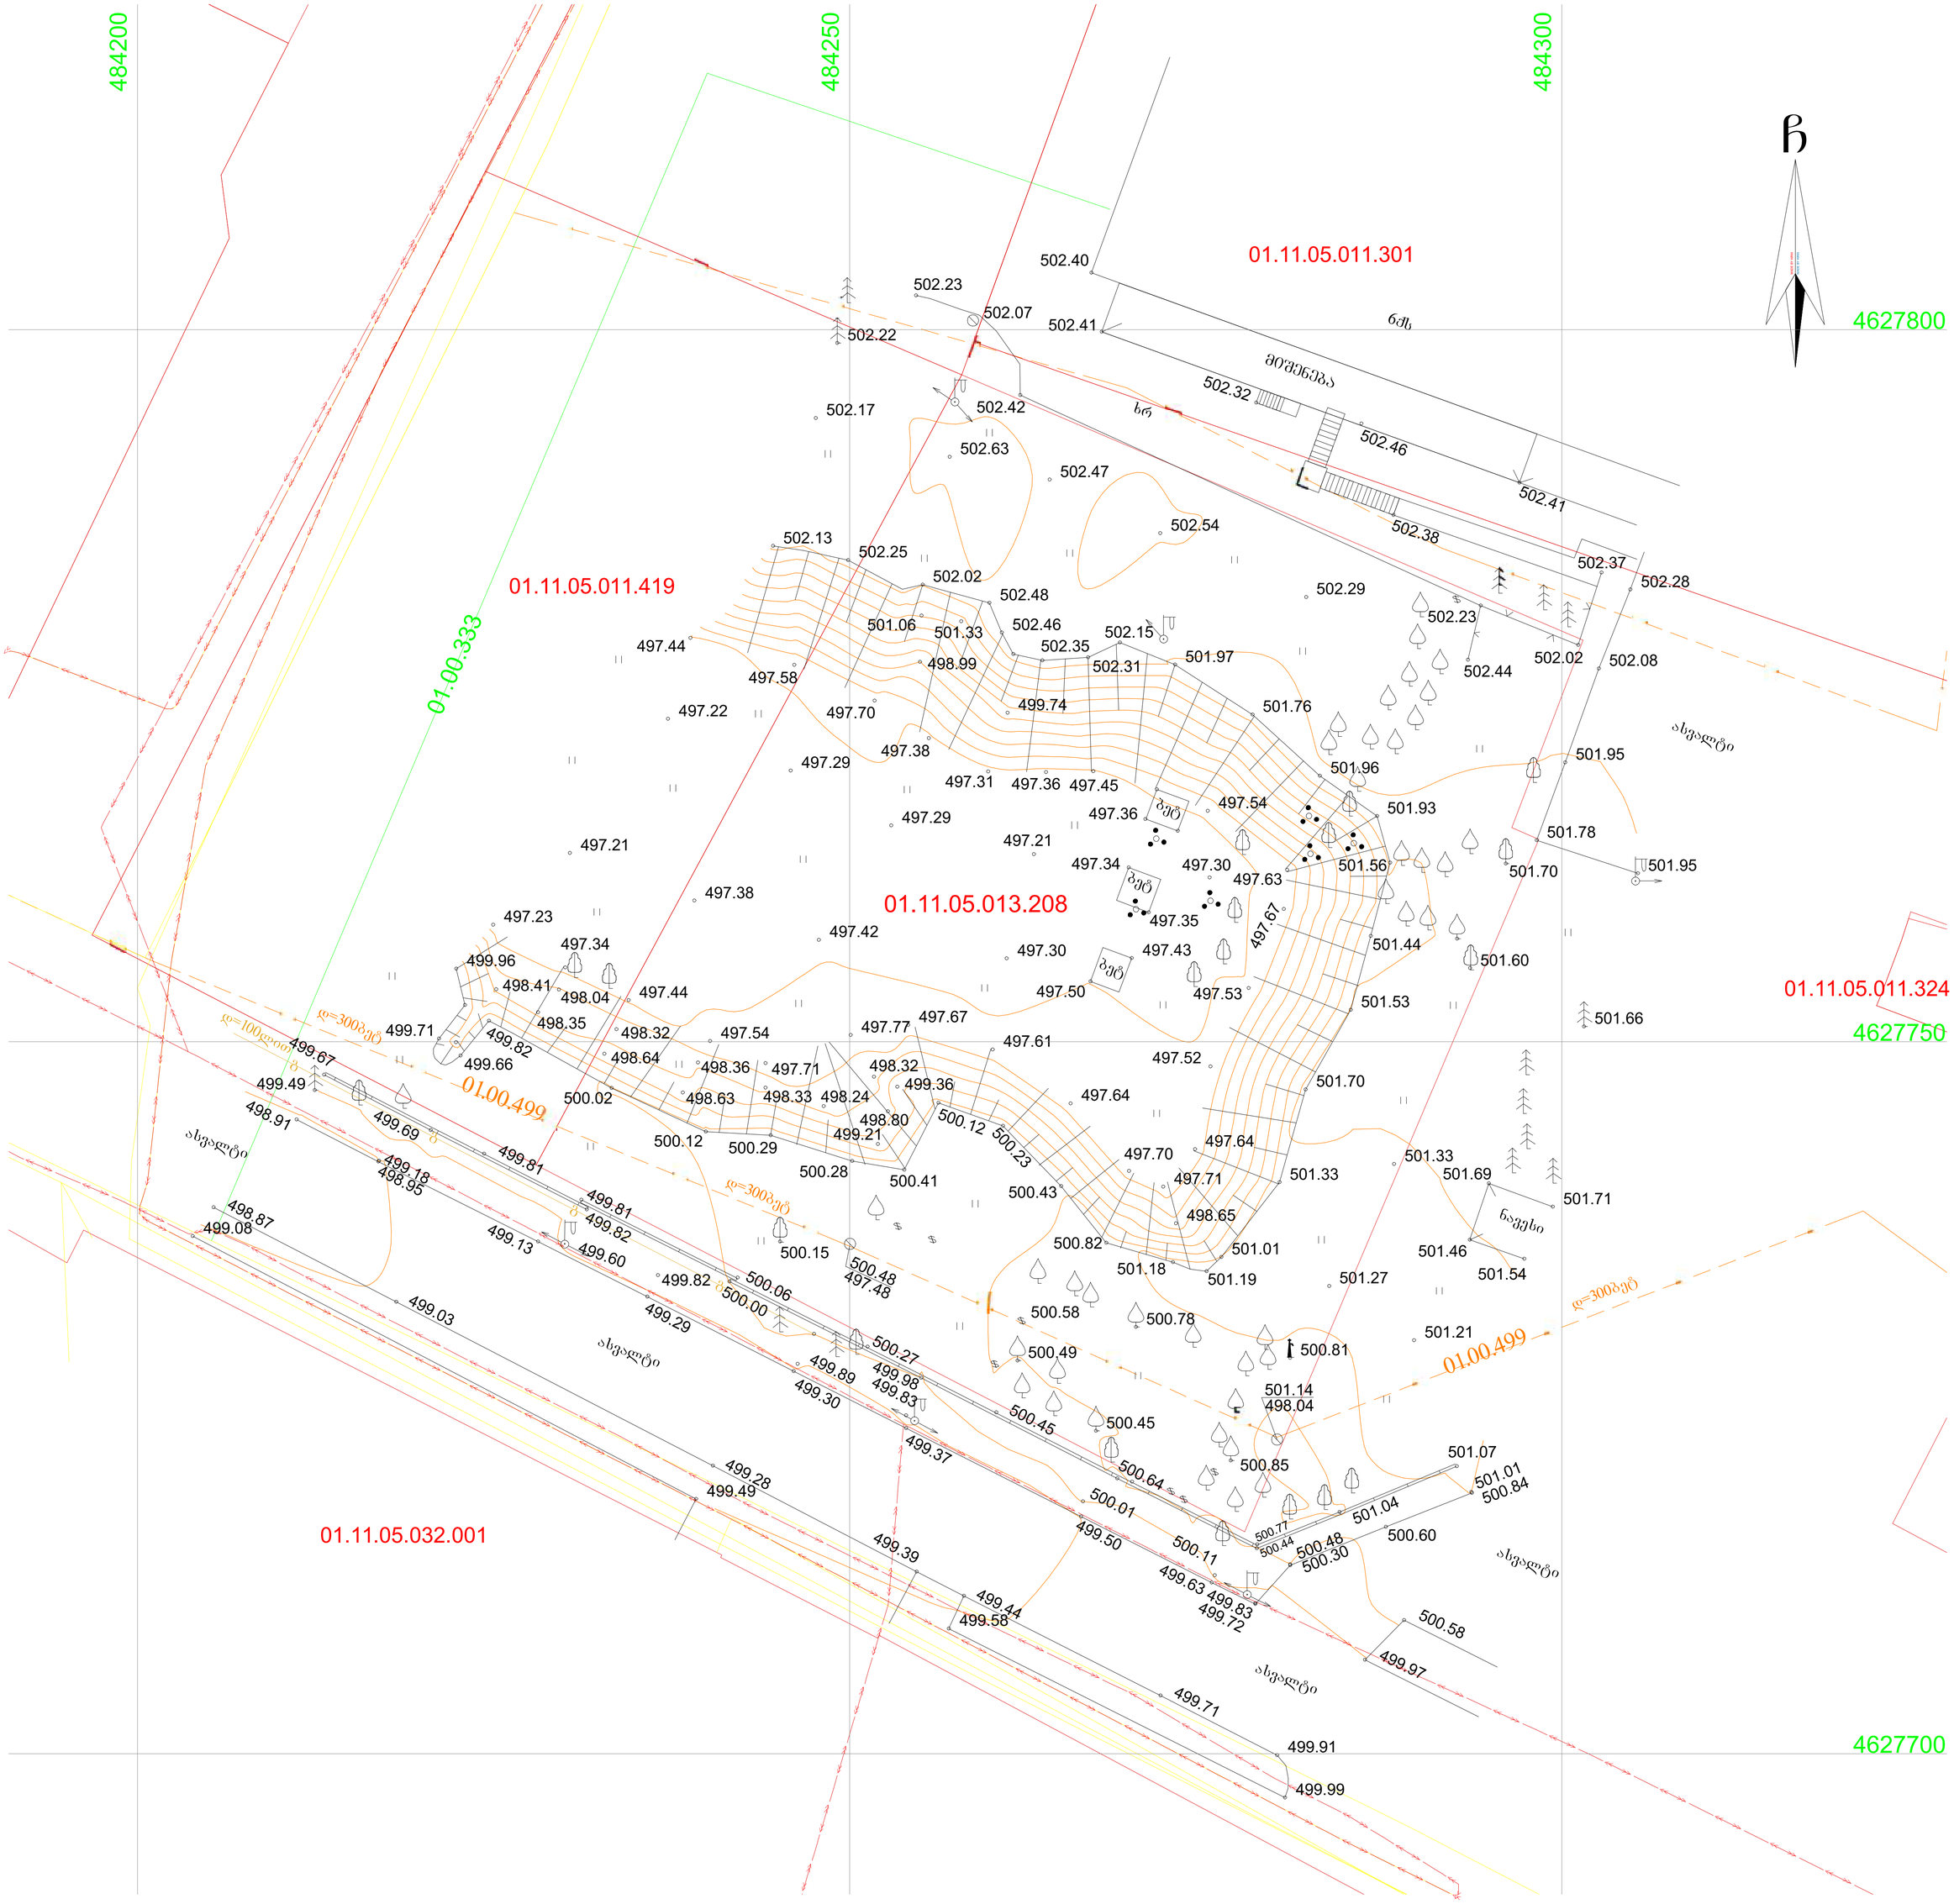

არქიტექტურული ნაწილი

პირობითი აღნიშვნები:

+3.783 +29.440 ნიშნული

ა ღერძის ხაზი

განაშენიანების რეგულირების ხაზი შპანა ეზოსთვის

შენიშვნები:

1. ყველა ზომები მოცემულია მმ-ში

მრავალბინიანი საცხოვრებელი სახლი ქ. თბილისში, გმირი კურსანტების I შეს, №1ა მიწის ნაკვეთის ს.კ. 01.11.05.013.208

საპროექტო ორგანიზაცია შპს "ზუმა" ს.კ. 405265911

არსებული ტოპოგრაფია მ. 1:200

მასშტაბი	ფორმატი	სტადია	შეცელი	შეც-ბი
1:200		მ.პ		

თანამდებობა	გვარი	ხელმოწერა
დირექტორი	მ.კვესელავა	
პრ. მთ. არქ	მ. კვესელავა	
დაამშვავა	ზ. ლოლაშვილი	

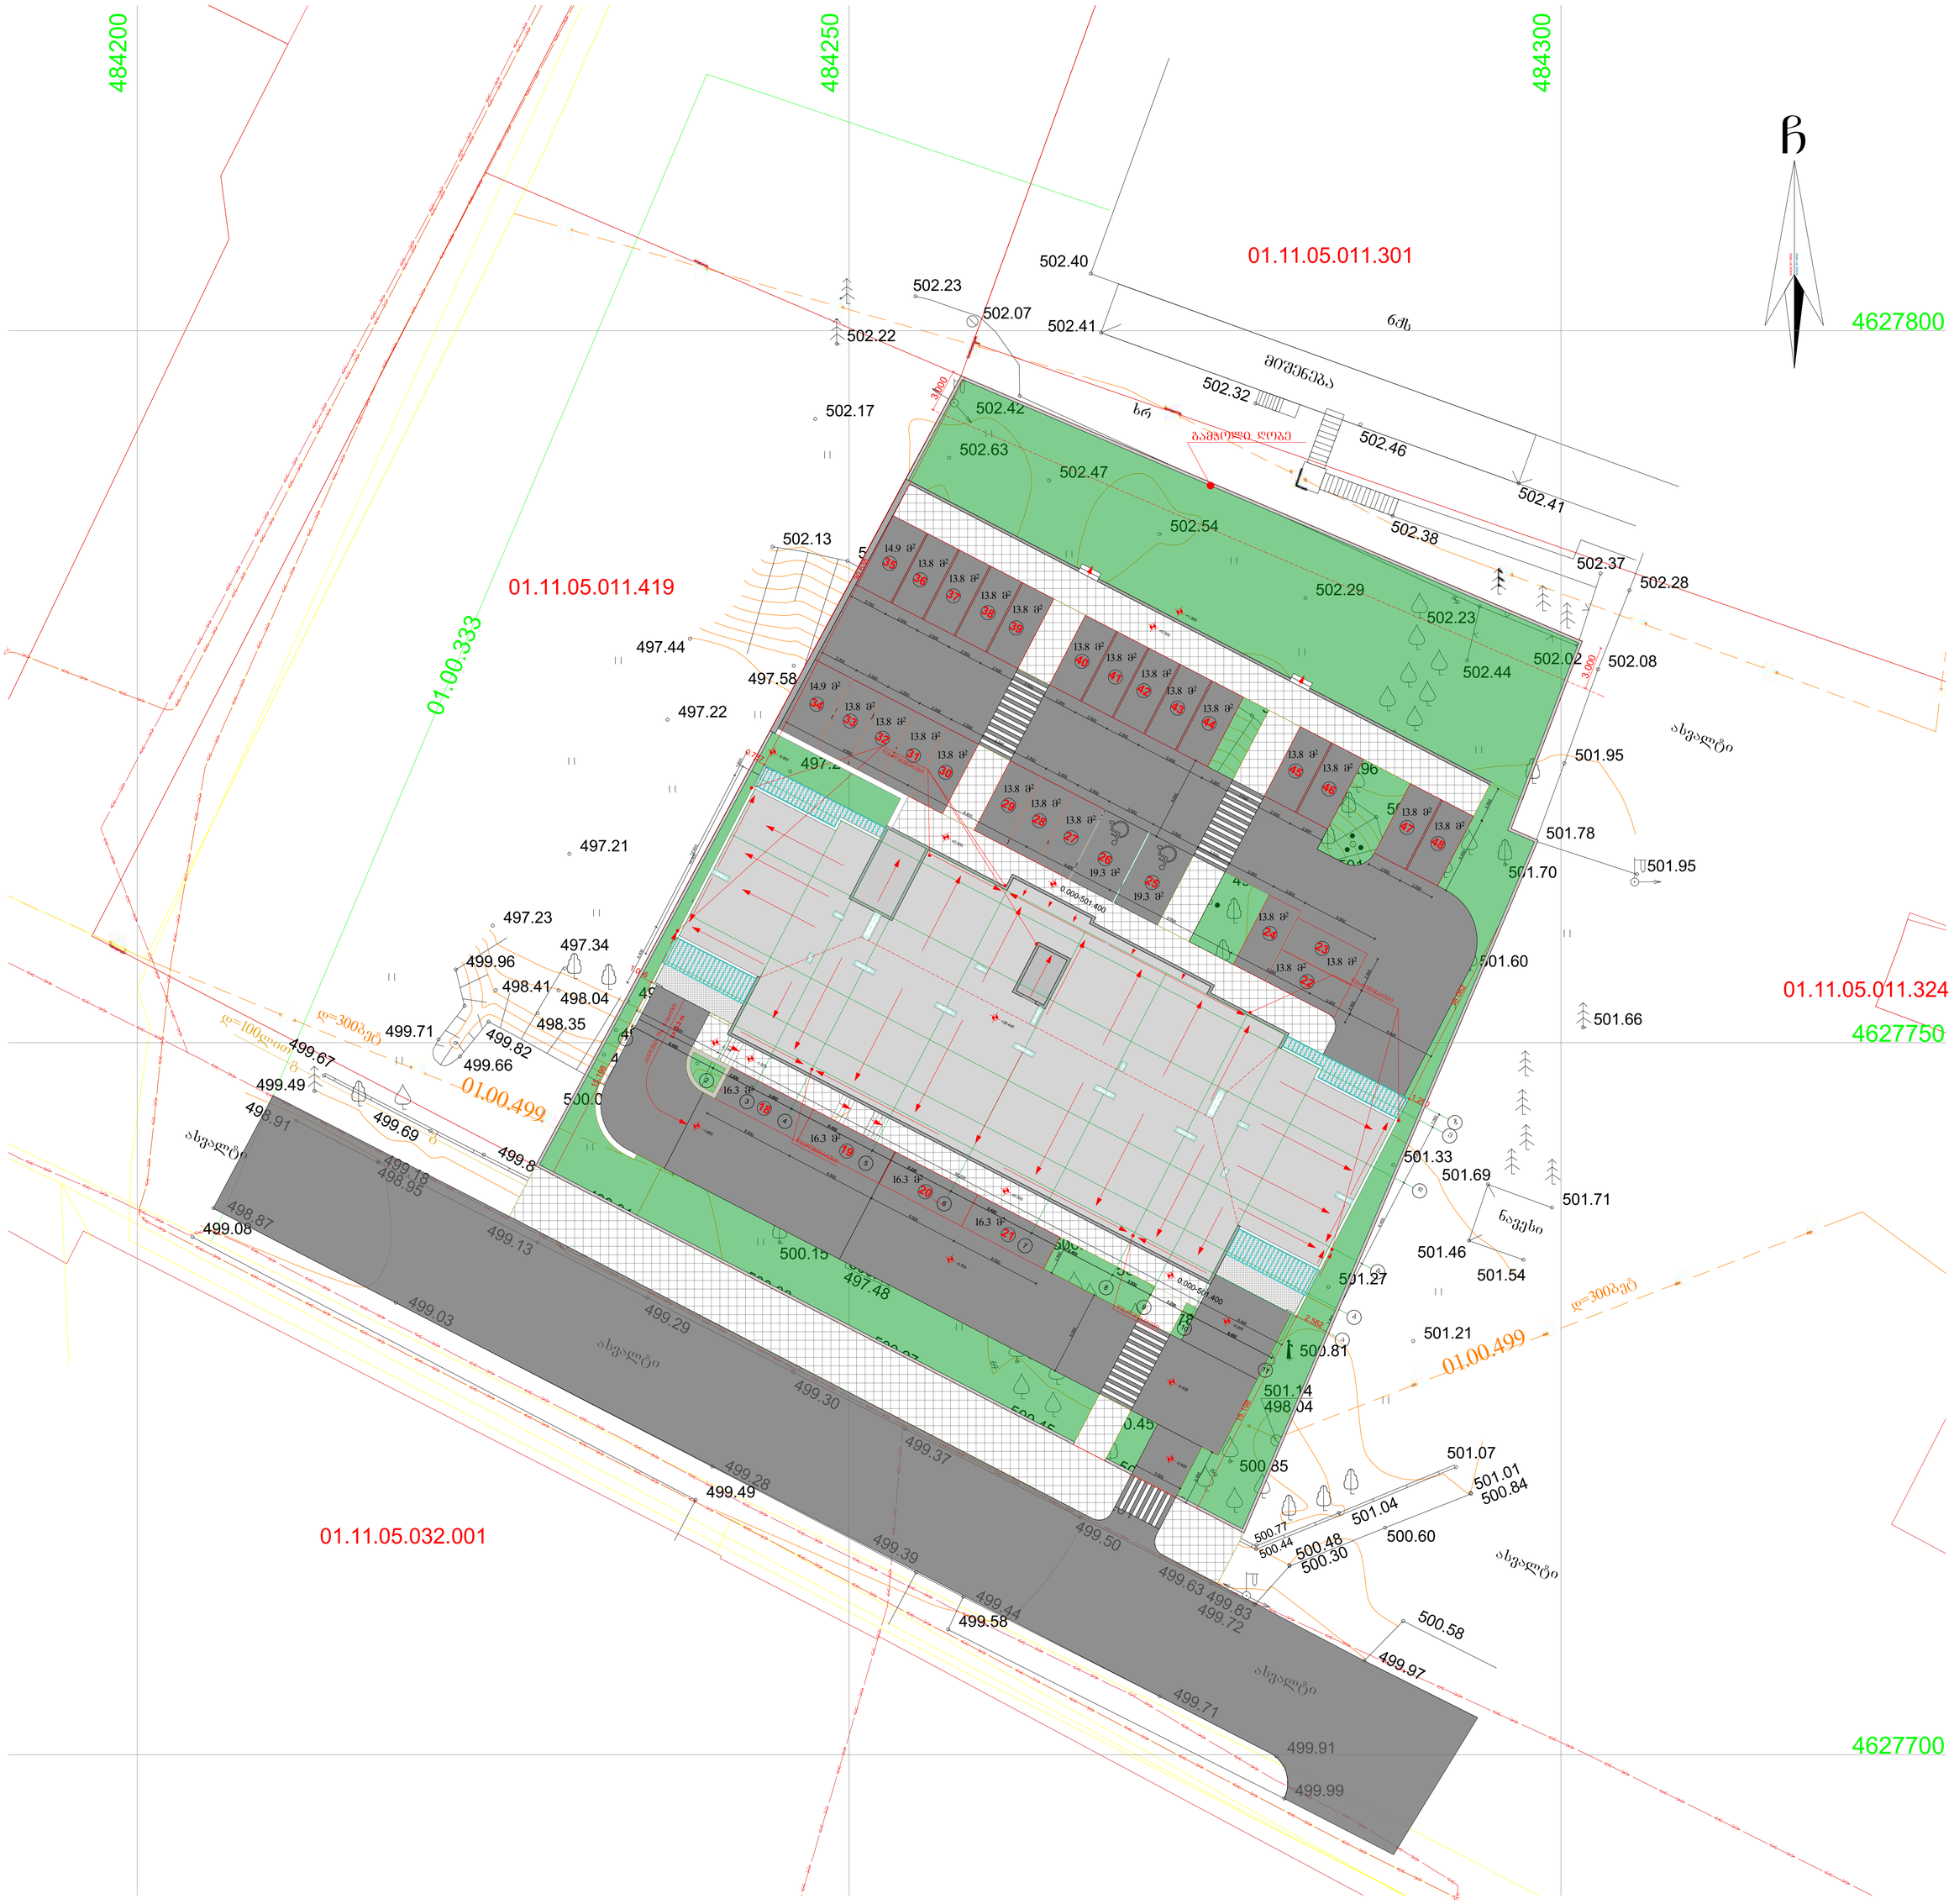

არქიტექტურული ნაწილი

პირობითი აღნიშვნები:

- +3.783 +29.440 ნიშნული
- ა ღერძის ხაზი
- ბანაშენიანების რეგულირების ხაზი შკანა ეზოსთვის

შენიშვნები:

1. ყველა ზომები მოცემულია მმ-ში

მრავალბინიანი საცხოვრებელი სახლი ქ. თბილისში, გმირი კურსანტების I შეს, №1ა მიწის ნაკვეთის ს.კ. 01.11.05.013.208

საპროექტო ორგანიზაცია შპს "ზუმა" ს.კ. 405265911

ბენგებმა მ. 1:200

მასშტაბი	ფორმატი	სტადია	ფურცელი	ფურც-ბი
1:200		მპ		

თანამდებობა	გვარი	ხელმოწერა
დირექტორი	მ.კვესელავა	
არ. მთ. არქ	მ. კვესელავა	
დაამუშავა	ზ. ლოლაშვილი	