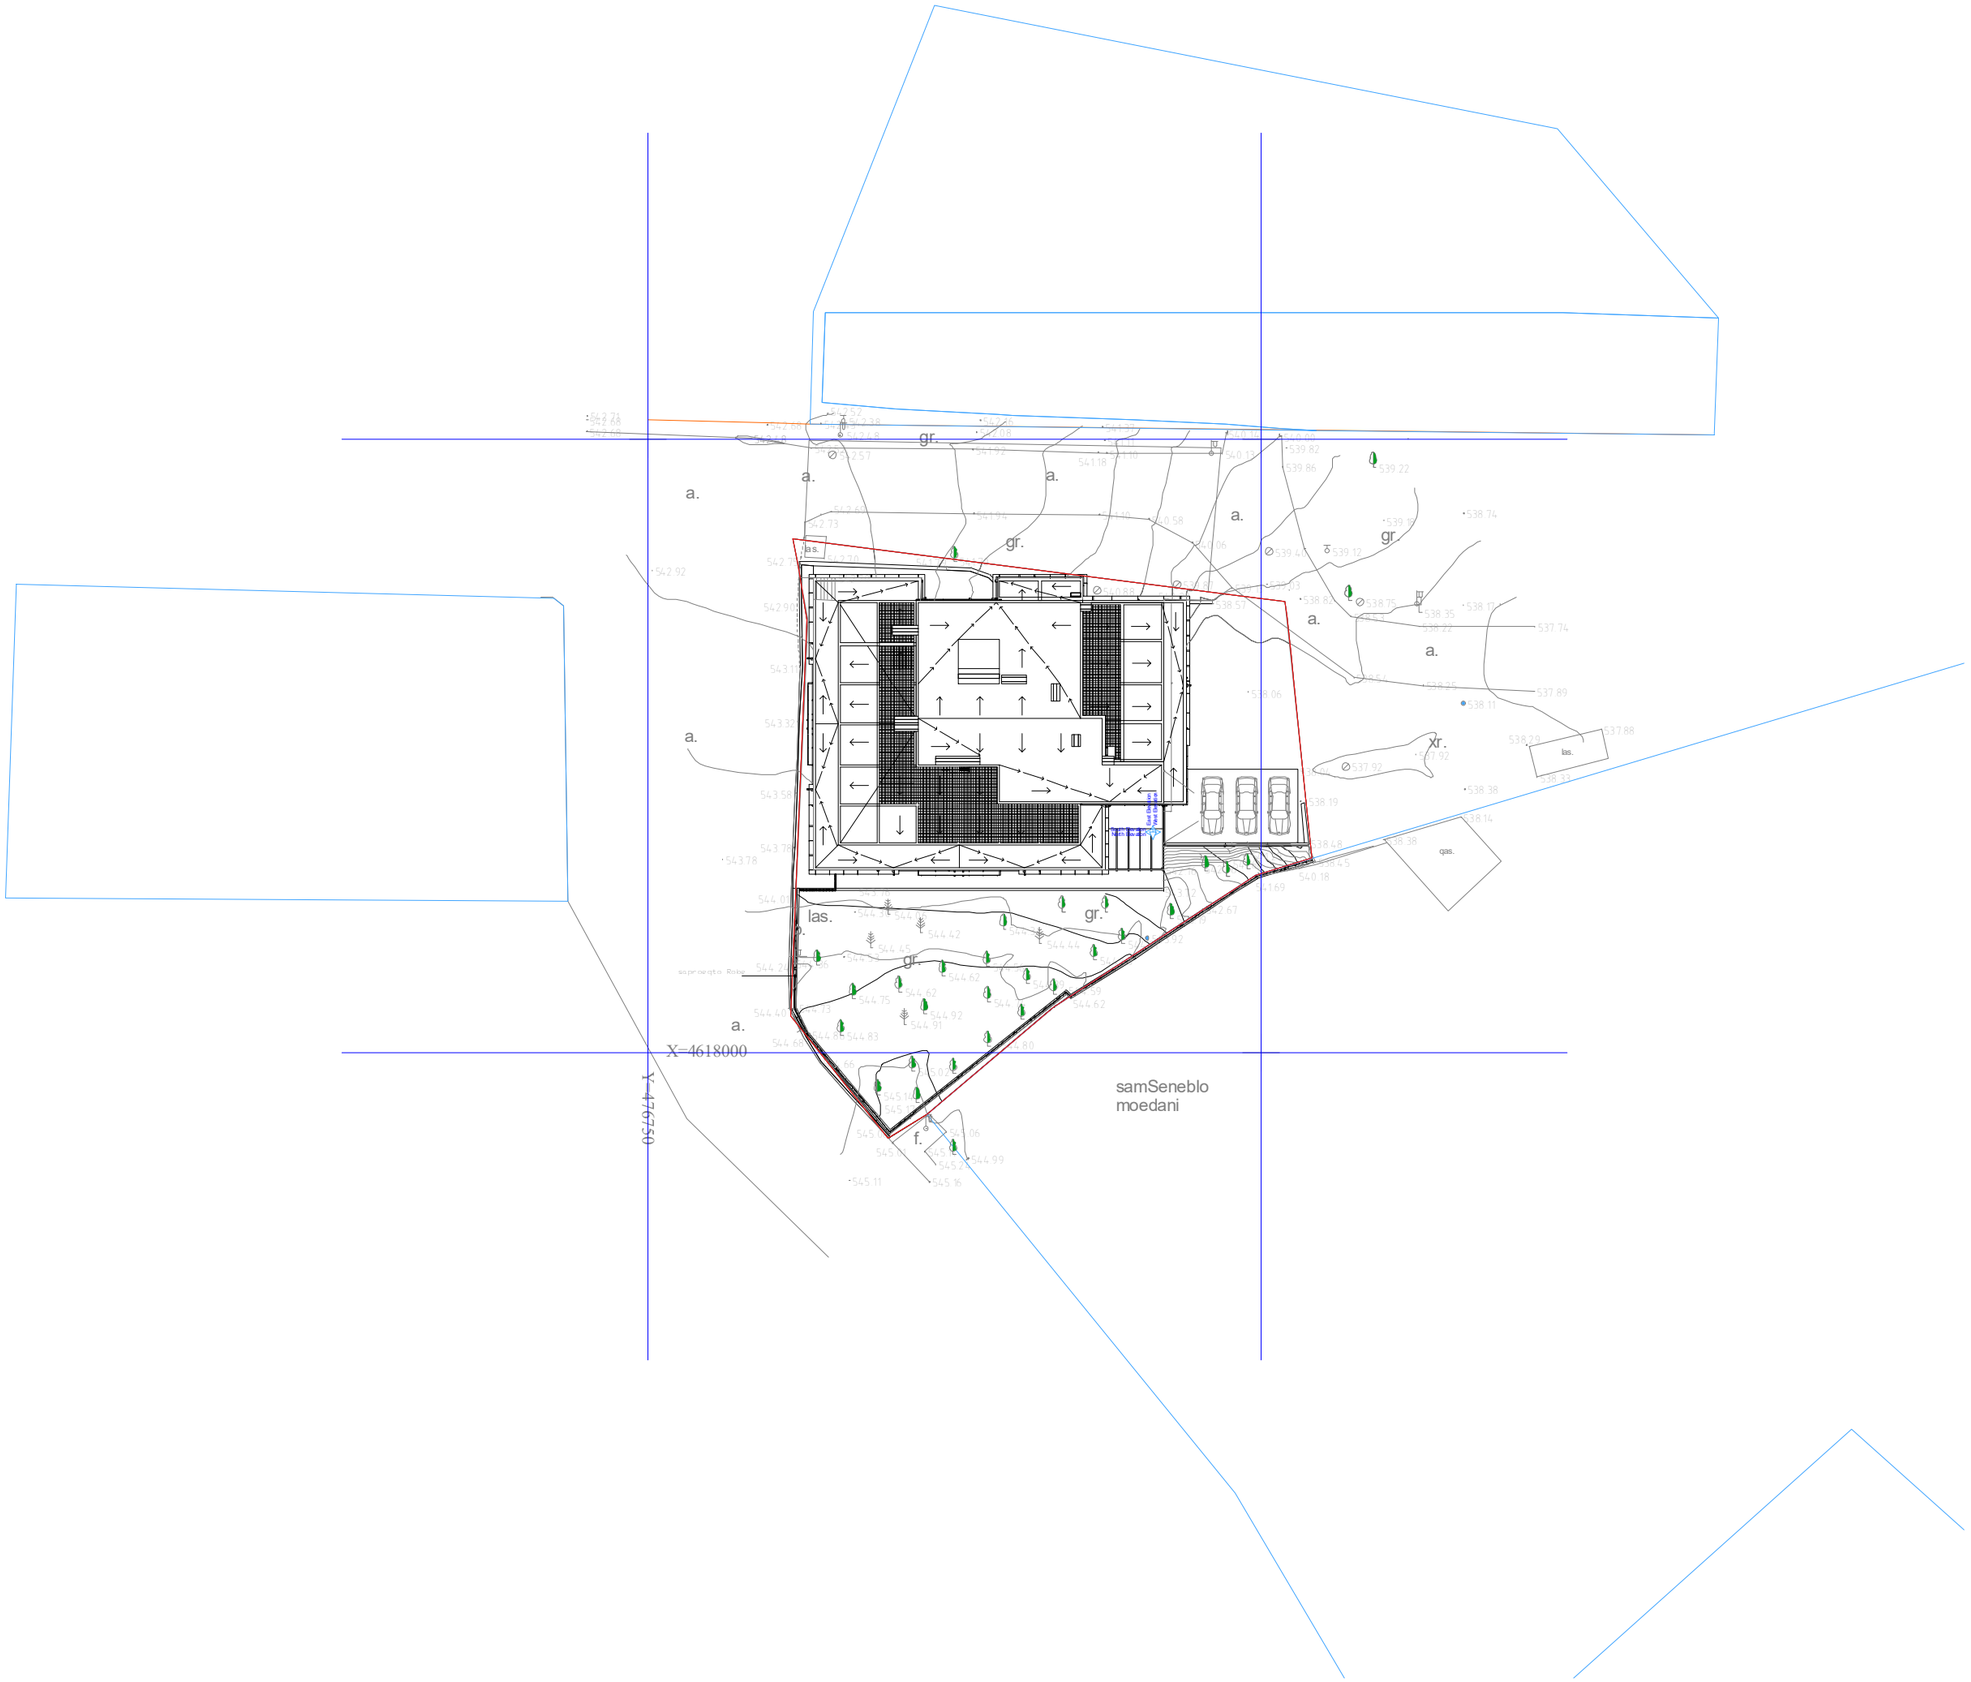

ექსპლიკაცია:

ტექნიკურ-ეკონომიკური მაჩვენებლები:

პირობითი ნიშნები

მიწის ნაკვეთის საზღვარი

საავტომობილო გზა

მოასფალტებული ეზო

გამწვანება

საპროექტო შენობა

N

0 5 10 15 20 25

პროექტის სახელწოდება

ქ. თბილისი, ბაგები, წყნეთის გზატკეცილი (ნაკვეთი 07/011)
საკადასტრო კოდი 01.14.06.007.088
მრავალბინიანი საცხოვრებელი სახლის
ა რ ქ ი ტ ე ქ ტ უ რ უ ლ ი პ რ ო ე ქ ტ ი

		შპს "ვაკე დიზაინი" მის.: ქ. თბილისი, მარშალის ქ. N4 საიდენტიფიკაციო კოდი 40446289	
თანამდებობა	გვარი	ხელმოწერა	თარიღი
დირექტორი	ნ. სიხარულიძე		
პრ. ავტორი	ნ. სიხარულიძე		
მასშტაბი	1:500	გენ - გეგმა	
თარიღი			
ს ტ ა დ ი ა		ფურცლები	ფურცელი
პ რ ო ე ქ ტ ი		24	ა-01