ფ-1 ფასადი 1-1 1:50

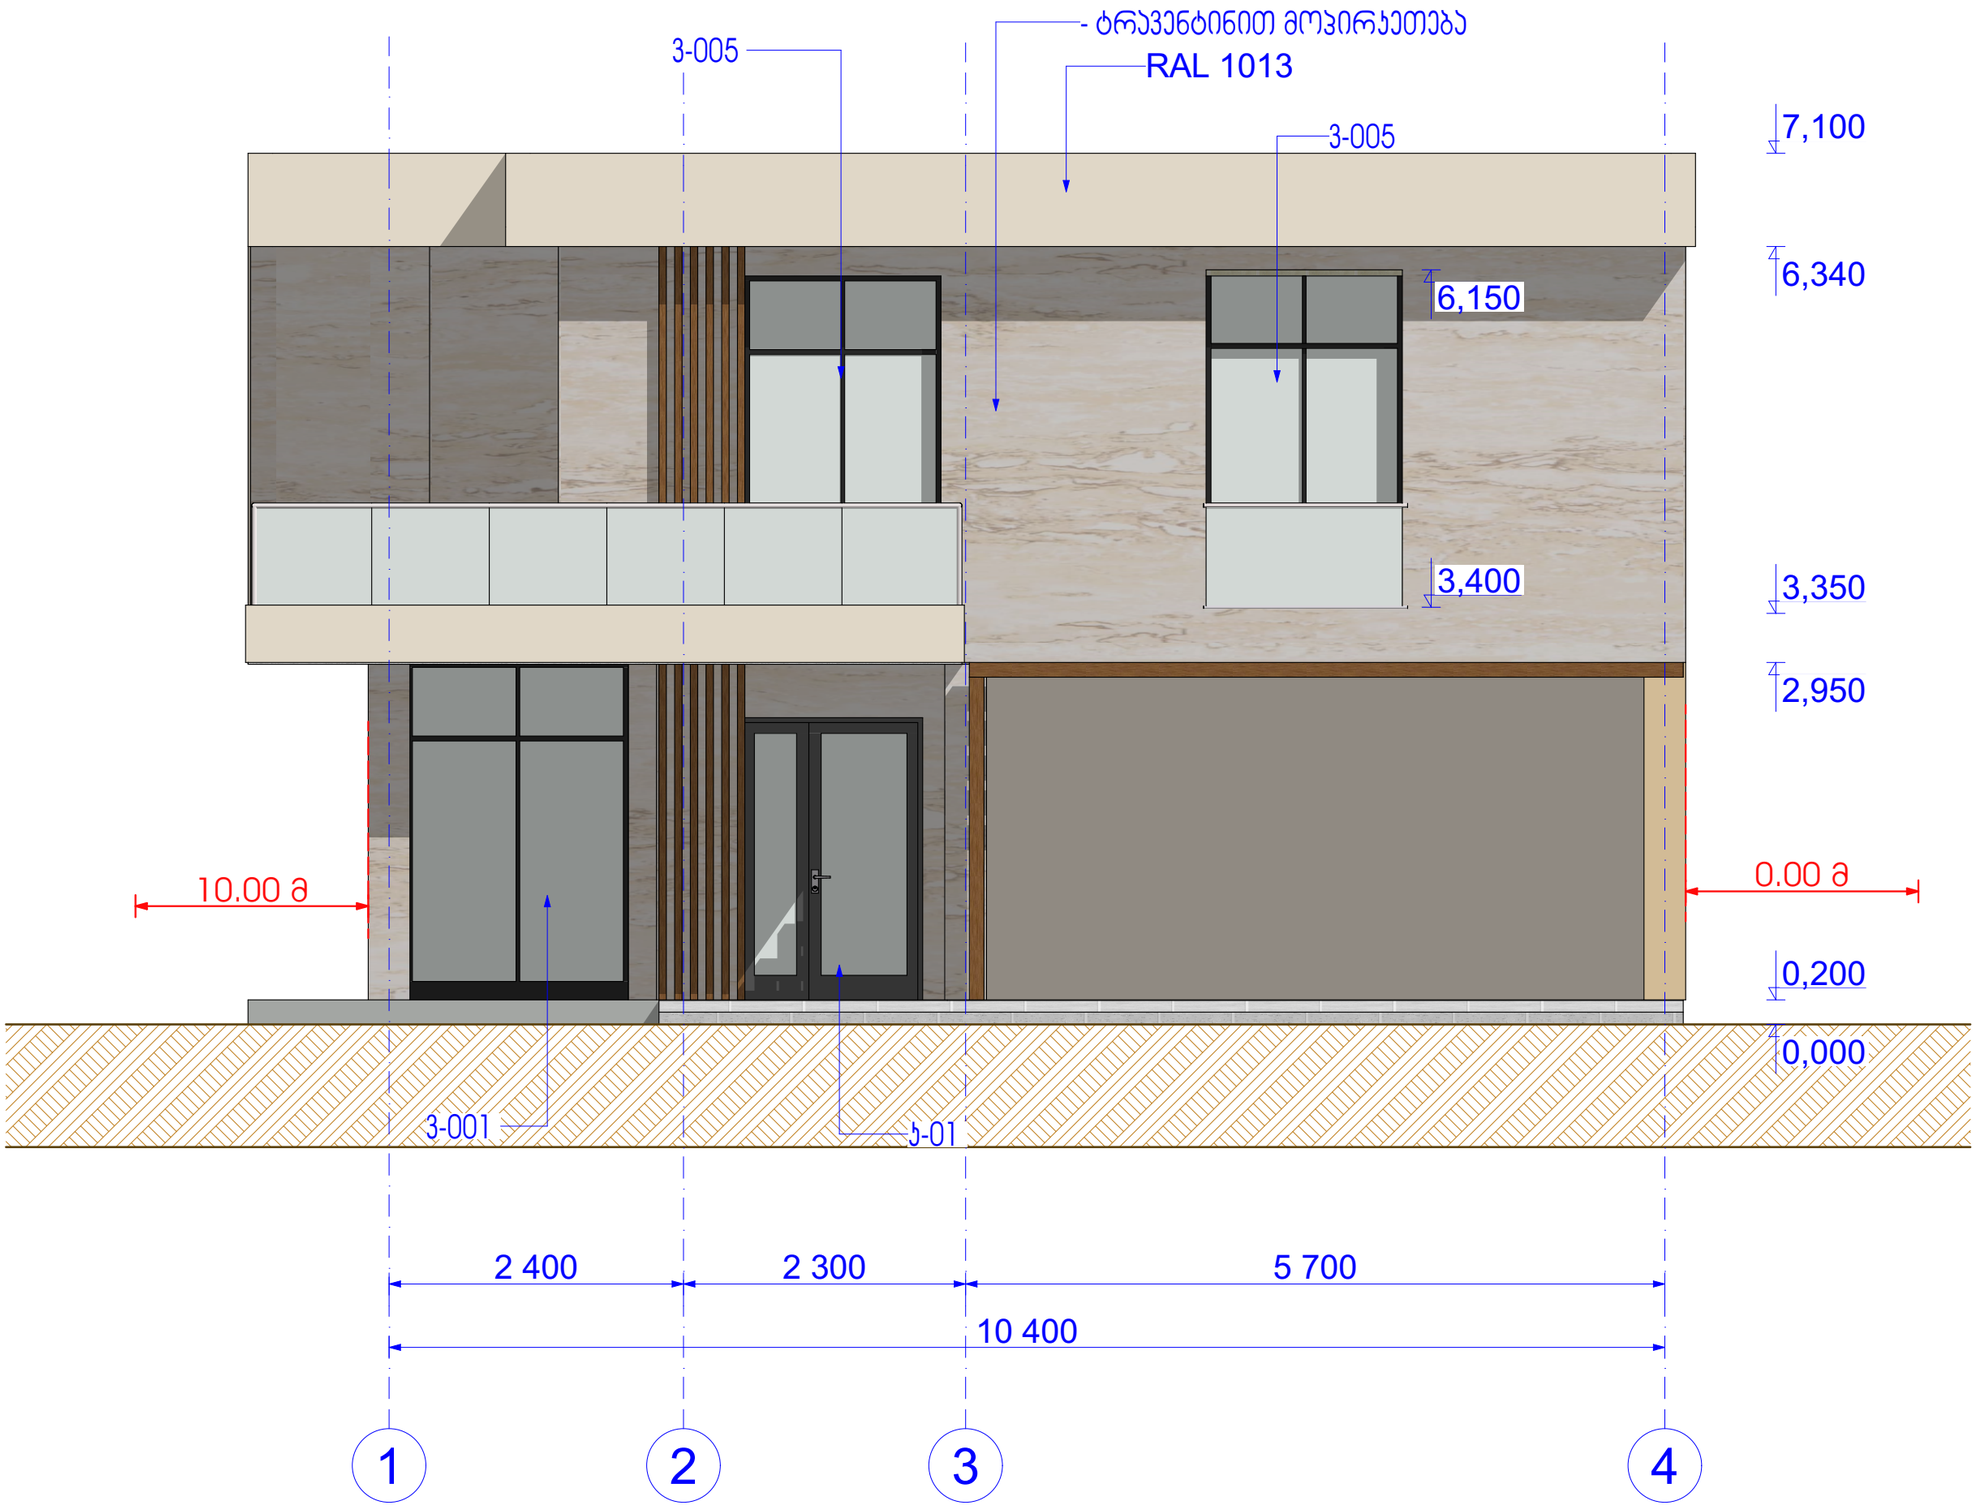

შ.პ.ს. "GFN"
"GFN" LTD
საპროექტო-სამშ. ფირმა

მისამართი

ქ. თბილისი. სოფ წავკისი, სამადლოს ქ №2; 9 ძმა ხერხეულიძის ქუჩა, № 19,19ა. საკ. კოდი: 81.02.18.039

დამკვეთი

შპს "ვიუ ფოინთი"

ობიექტის დასახელება

ინდივიდუალური საცხოვრებელი სახლის პროექტი

2021 წელი

არქიტექტურული ნაწილი

ნახაზის დასახელება

ფასადი 1

დირექტორი	ზ. ნასყიდაშვილი	
ავტორი	გ. ნასყიდაშვილი	
არქიტექტორი	ლ. ოქროპირიძე	
კონსტრუქტორი:	გ. ნასყიდაშვილი	
მასშტაბი		1:50
ფურცლები		22
ფურცელი		17

ფ-2 ფასადი 2-2 1:50

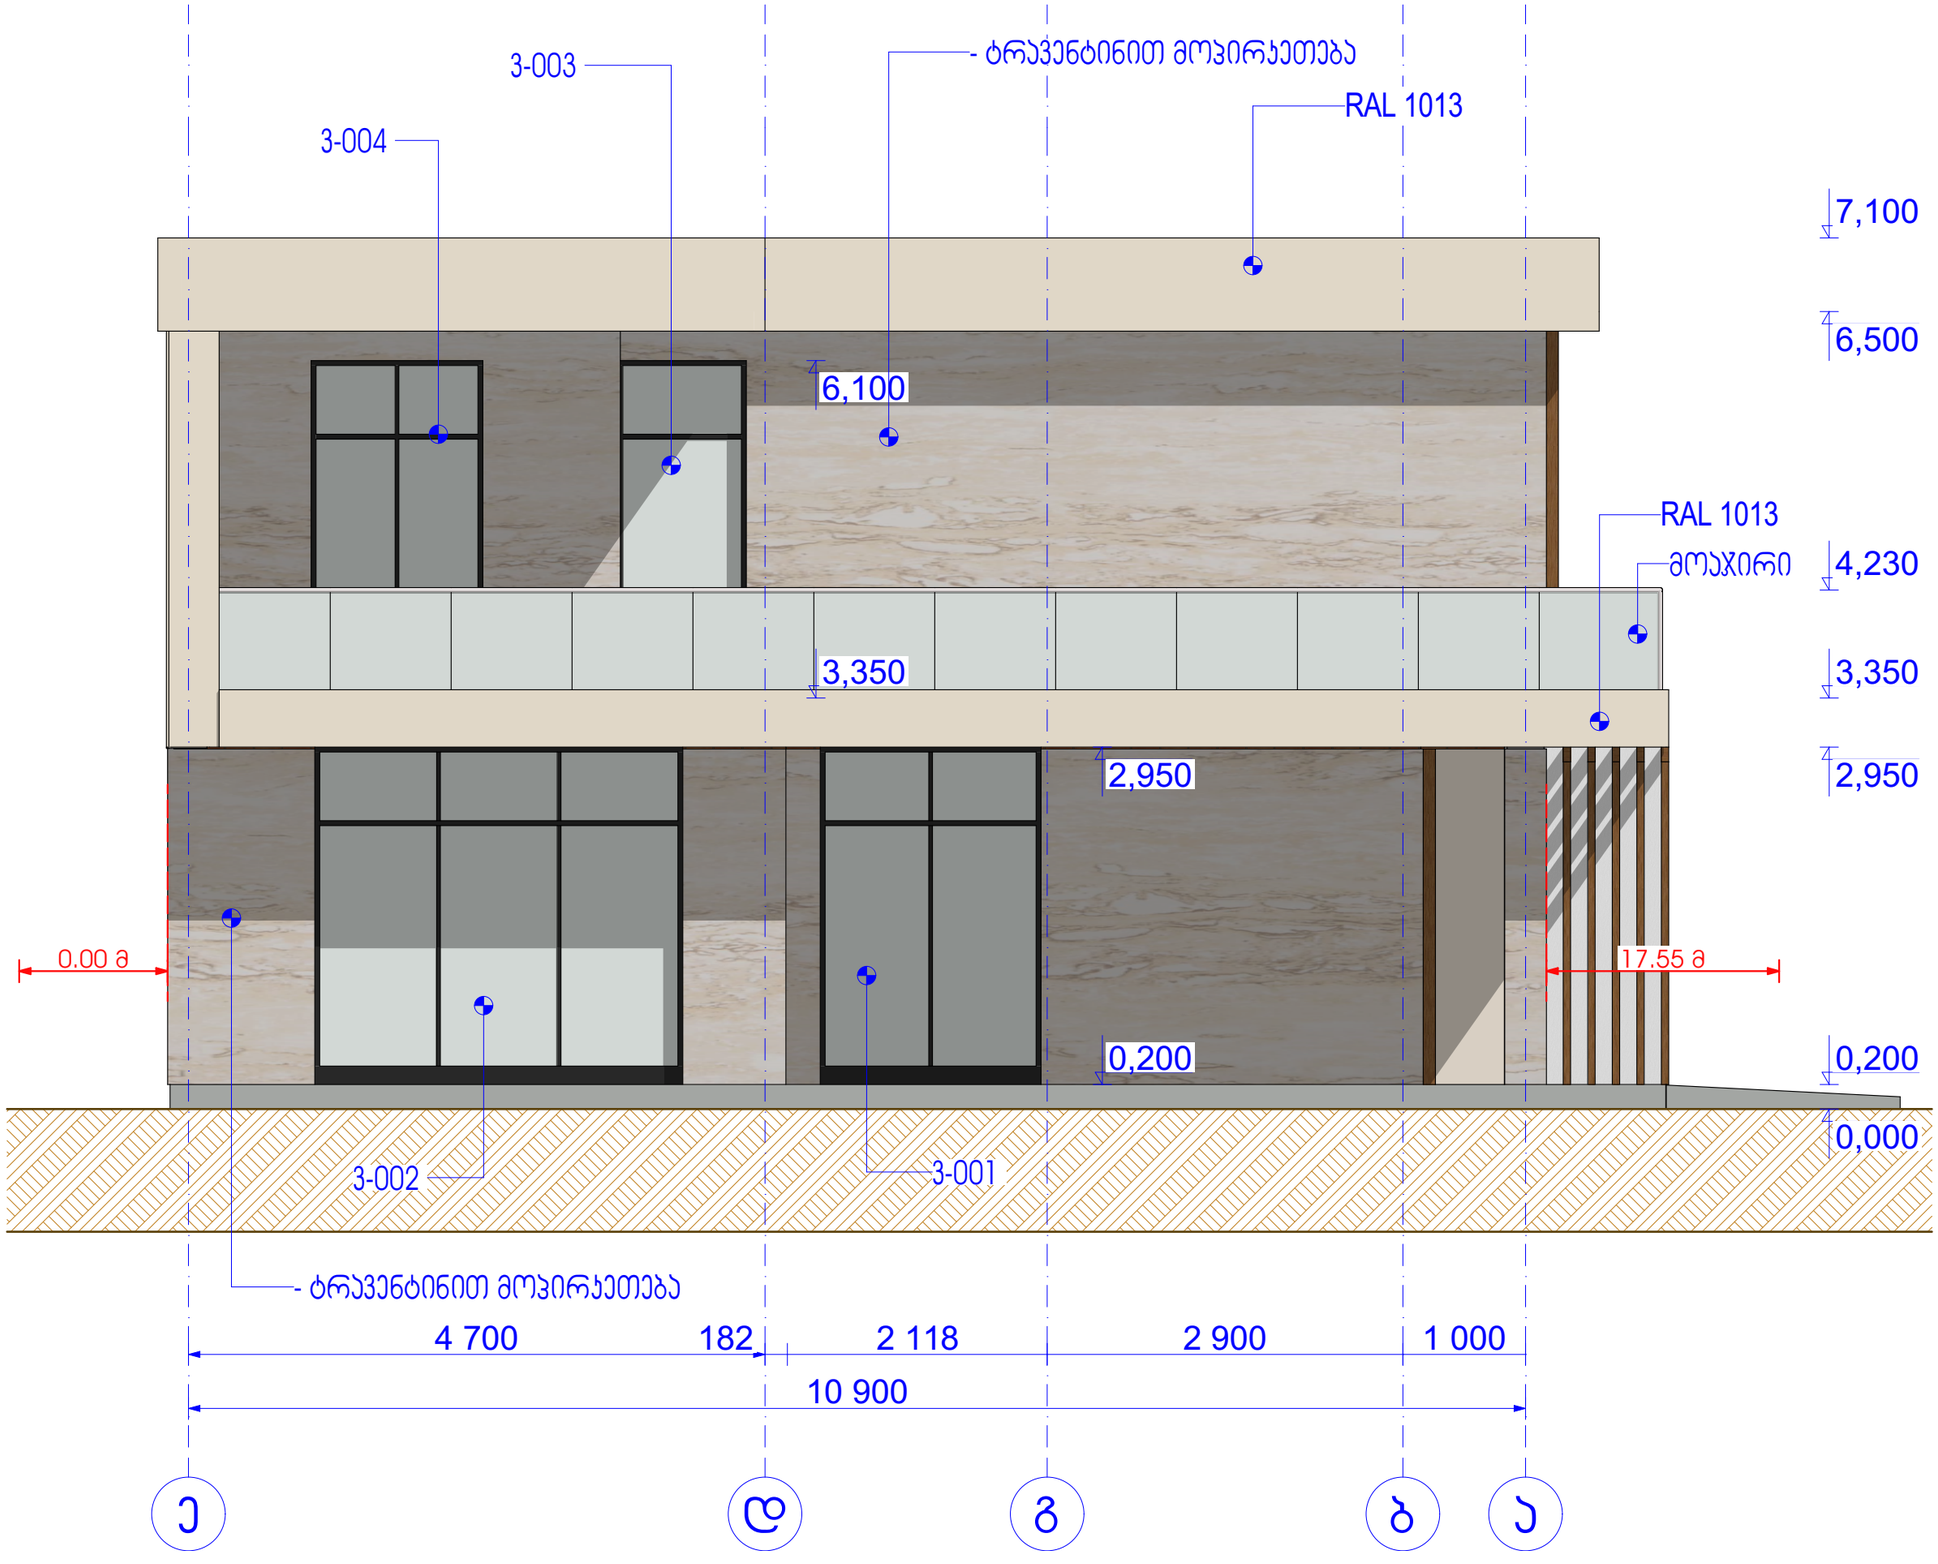

GFN

შ.პ.ს. "GFN"
"GFN" LTD
საპროექტო-სამშ. ფირმა

მისამართი

ქ. თბილისი. სოფ წავკისი, სამადლოს ქ №2; 9 ძმა ხერხეულიძის ქუჩა, № 19,19ა. საკ. კოდი: 81.02.18.039

დამკვეთი

შპს "ვიუ ფოინთი"

ობიექტის დასახელება

ინდივიდუალური საცხოვრებელი სახლის პროექტი

2021 წელი

არქიტექტურული ნაწილი

ნახაზის დასახელება

ფასადი 2

დირექტორი	ზ. ნასყიდაშვილი	
ავტორი	გ. ნასყიდაშვილი	
არქიტექტორი	ლ. ოქროპირიძე	
კონსტრუქტორი:	გ. ნასყიდაშვილი	
მასშტაბი		1:50
ფურცლები		22
ფურცელი		18

ფ-3 ფასადი 3-3 1:50

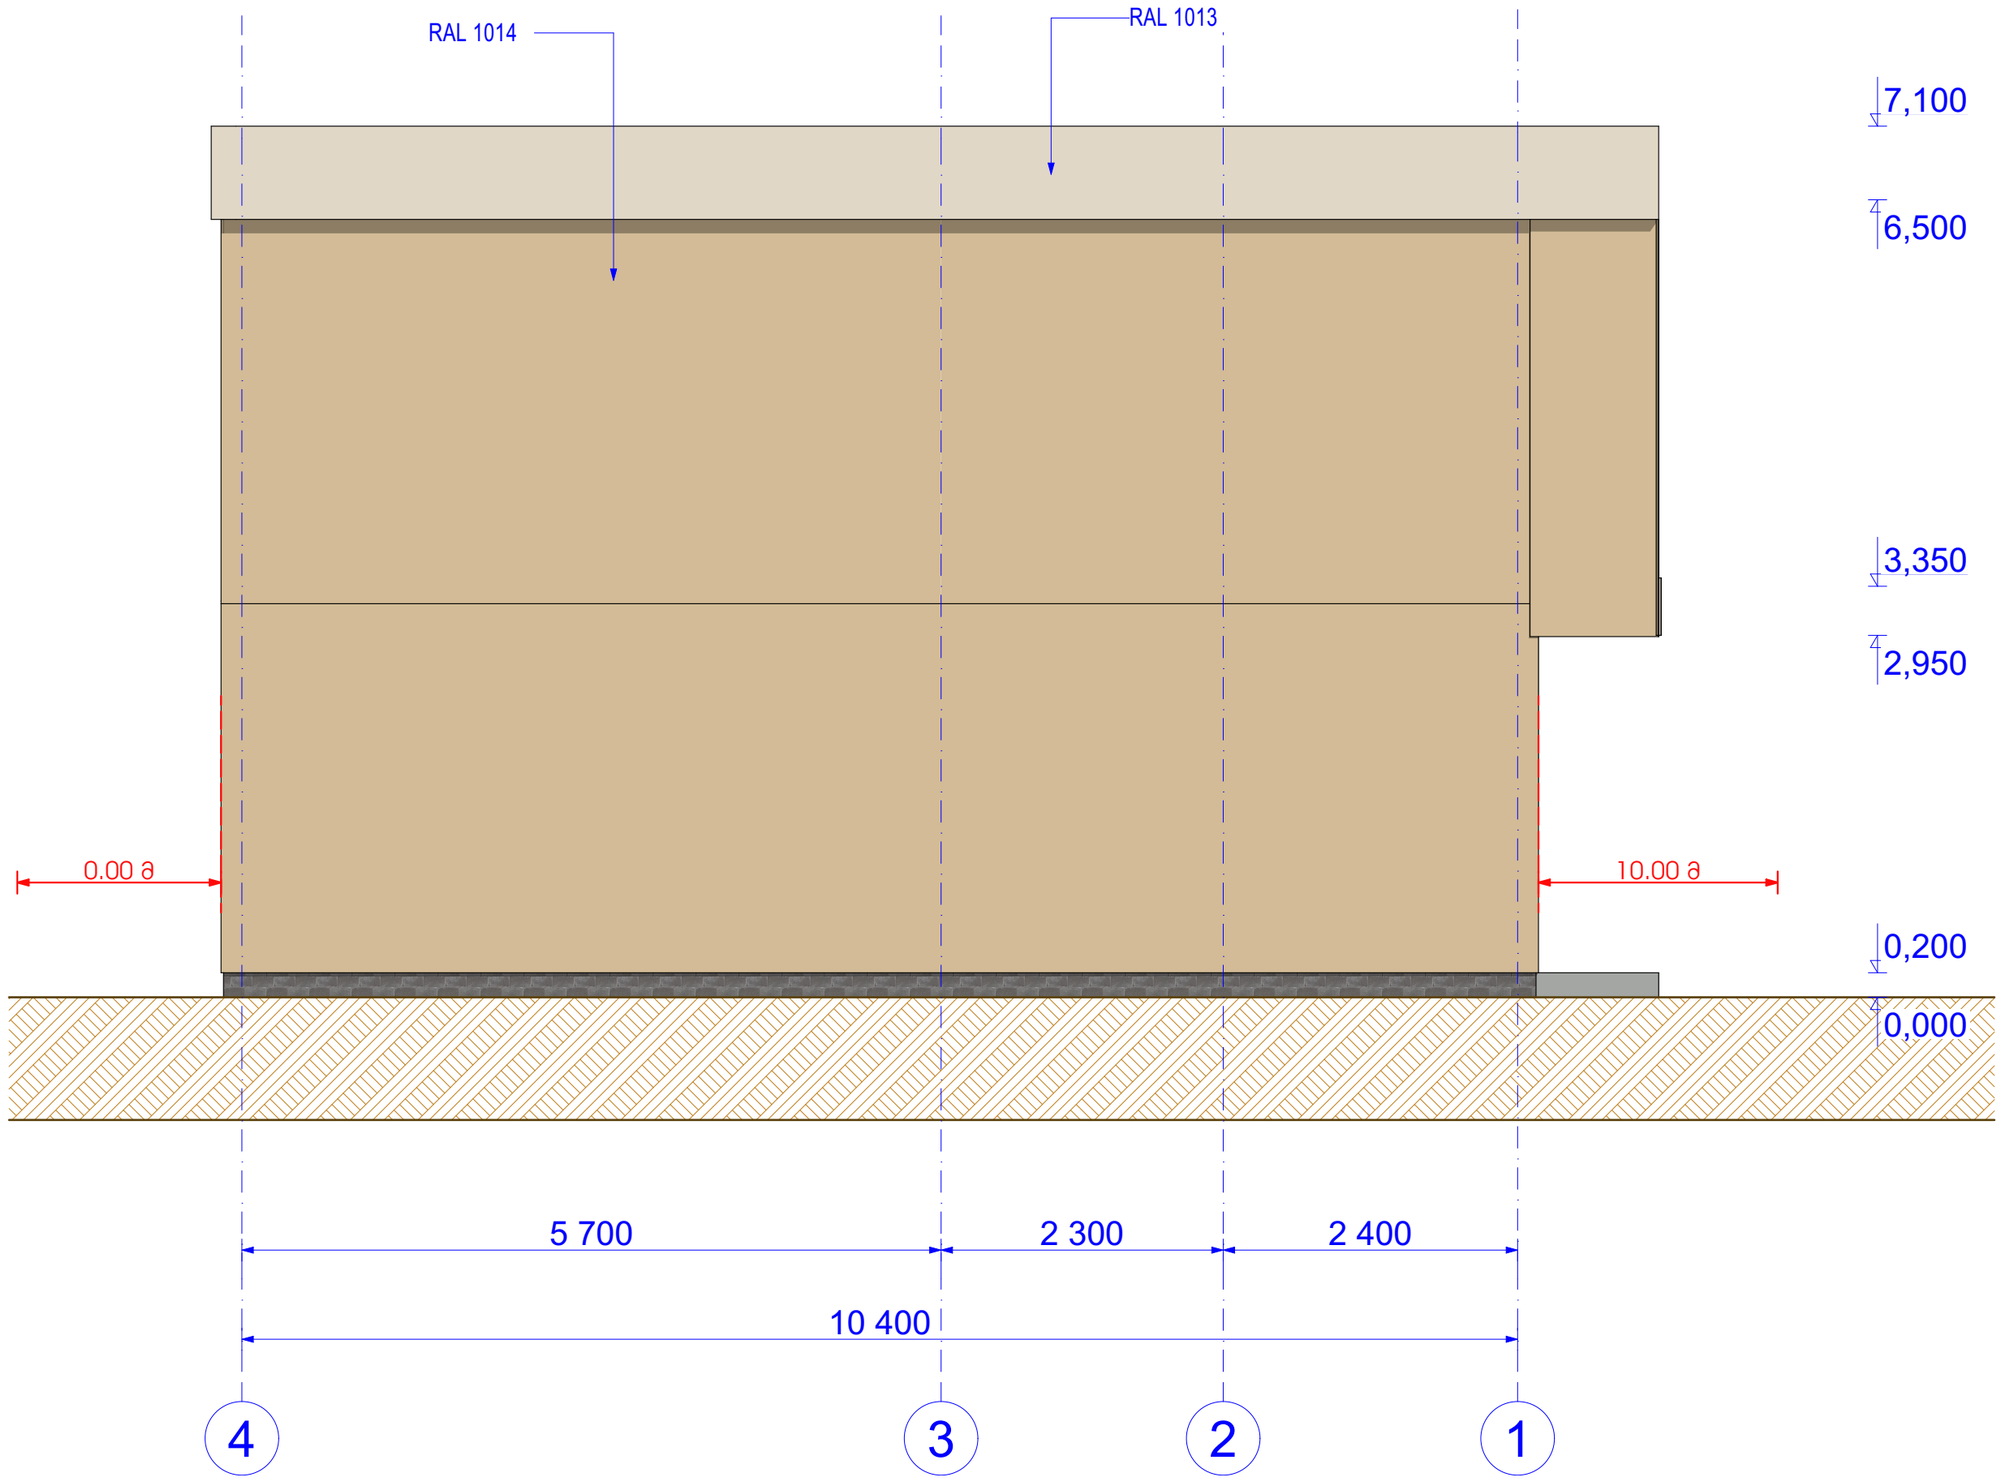

შ.პ.ს. "GFN"
"GFN" LTD
საპროექტო-სამშ. ფირმა

მისამართი

ქ. თბილისი. სოფ წავკისი, სამადლოს ქ №2; 9 ძმა ხერხეულიძის ქუჩა, № 19,19ა. საკ. კოდი: 81.02.18.039

დამკვეთი

შპს "ვიუ ფოინთი"

ობიექტის დასახელება

ინდივიდუალური საცხოვრებელი სახლის პროექტი

2021 წელი

არქიტექტურული ნაწილი

ნახაზის დასახელება

ფასადი 3

დირექტორი	ზ. ნასყიდაშვილი	
ავტორი	გ. ნასყიდაშვილი	
არქიტექტორი	ლ. ოქროპირიძე	
კონსტრუქტორი:	გ. ნასყიდაშვილი	
მასშტაბი		1:50
ფურცლები		22
ფურცელი		19

ფ-4 ფასადი 4-4 1:50

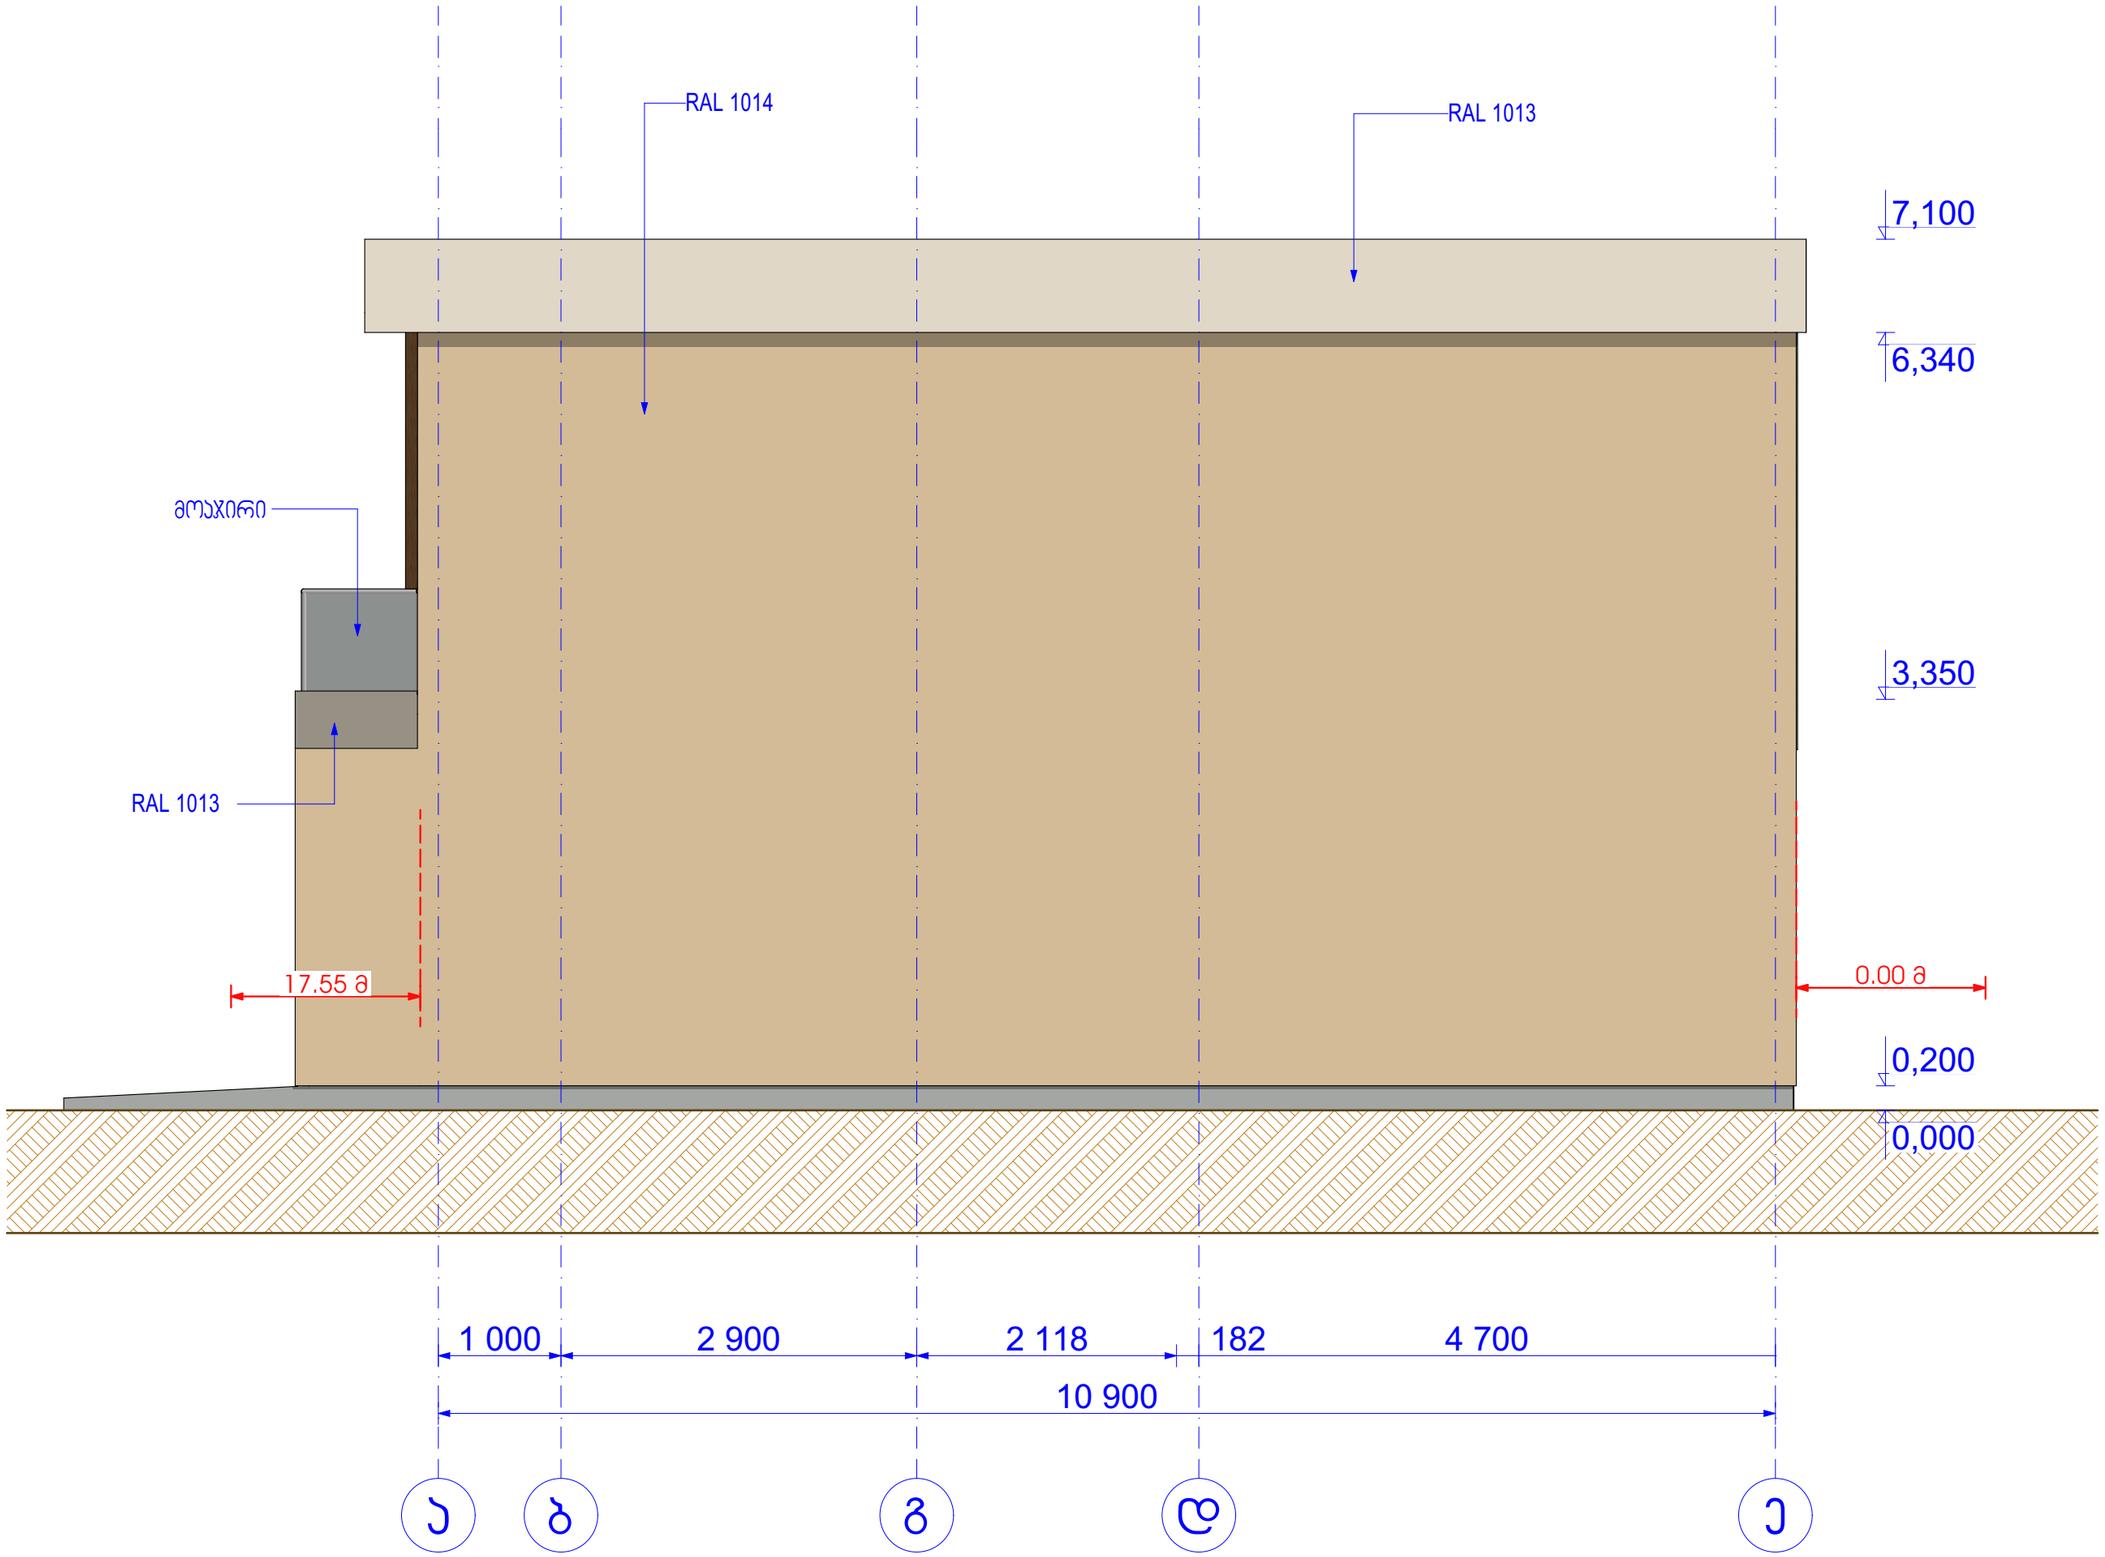

GFN

შ.პ.ს. "GFN"
"GFN" LTD
საპროექტო-სამშ. ფირმა

მისამართი

ქ. თბილისი. სოფ წავკისი, სამადლოს ქ №2; 9 ძმა ხერხეულიძის ქუჩა, № 19,19ა. საკ. კოდი: 81.02.18.039

დამკვეთი

შპს "ვიუ ფოინთი"

ობიექტის დასახელება

ინდივიდუალური საცხოვრებელი სახლის პროექტი

2021 წელი

არქიტექტურული ნაწილი

ნახაზის დასახელება

ფასადი 4

დირექტორი	ზ. ნასყიდაშვილი	
ავტორი	გ. ნასყიდაშვილი	
არქიტექტორი	ლ. ოქროპირიძე	
კონსტრუქტორი:	გ. ნასყიდაშვილი	
მასშტაბი		1:50
ფურცლები		22
ფურცელი		20