ტოპოგრაფიული გეგმა

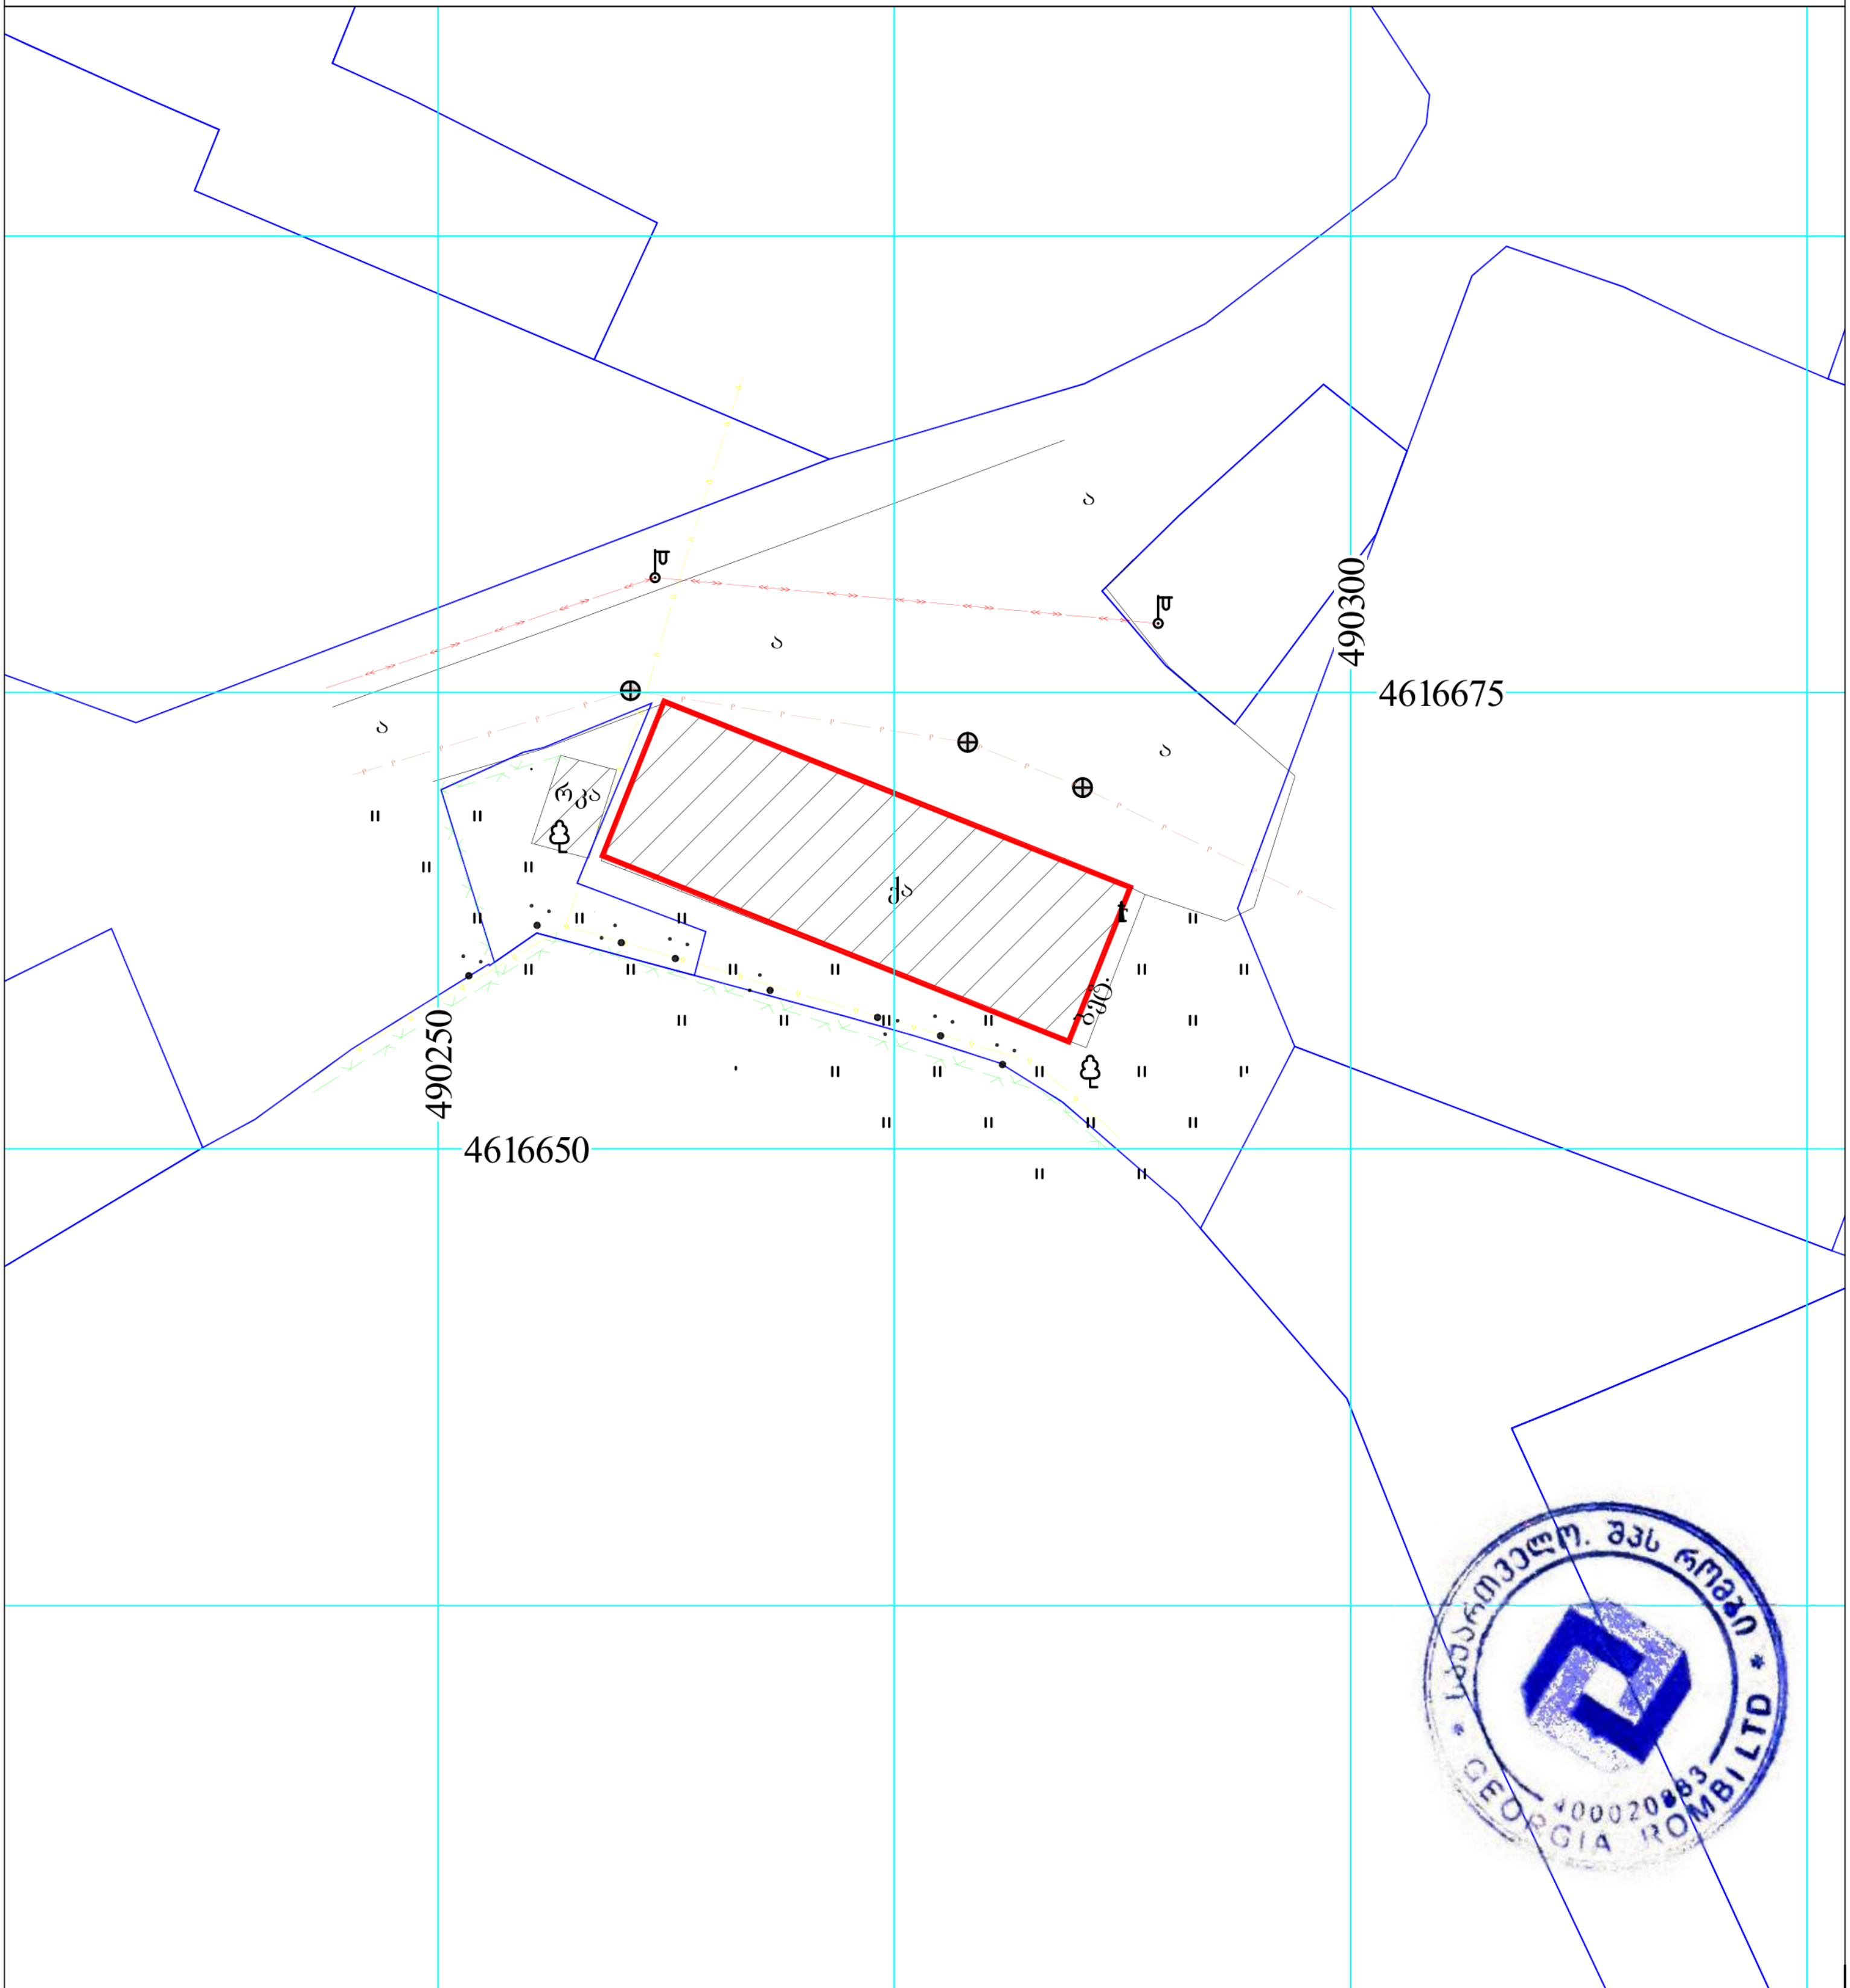

№01.19.39.023.021 საკადასტრო "თი ქეი ქონსტრაქშენ"-ის სახელზე რეგისტრირებული 250 კვ.მ მიწის ნაკვეთი

მოსაზღვრედ რეგისტრირებული მიწის ნაკვეთები

შ.პ.ს. "რომბი" მის: ქ. თბილისი ბ. ნადარეიშვილის ქ. №9; ტ:592-04-20-52; 595-16-16-22		
შემსრულებელი		ი. ქურდაძე
დამკვეთი		შპს "თი ქეი ქონსტრაქშენ"
მ. 1:500		თარიღი: 14.11.2021 წ

ფართი: 250 კვ.მ	მის: ქ. თბილისი, ვარკეთილი 3 II მ/რ, №13 კორპუსის მიმდებარედ

პ ი რ ო ბ ი თ ი ნ ი შ ნ ე ბ ი

საცხ. სახლი; არასაცხ. სახლი; ფარდული; შენება. შენობა; სამეთვალყურეო ჭები; სატრანსფორმატორო ჯიხური; რეზერვუარი; რკინიგზა; ელ. გადამცემი ხაზი; წიწვოვანი ხეები/პალმა; ფოთლოვანი ხეები/ბუჩქი; ღობე ქვის კედელი; კედელი; ბორდიური ფლატე; ბენზოგასამართი; საერთაშორისო სისტემის კოორდინ.; ადგილობ. სისტემის სამუშაო კოორდინ.; ხის ღობე; წყალგაყვანილობა; კანალიზაცია; სანიაღვრე; ელ. ძაბვები; გაზი; კავშირგაბმულობა; ბუჩქი-ბუჩქნარი/ეკალბარდები; ტყის მასივი; მცენარეული საფარი

გენგეგმა, არსებული მდგომარეობა მ. 1:500

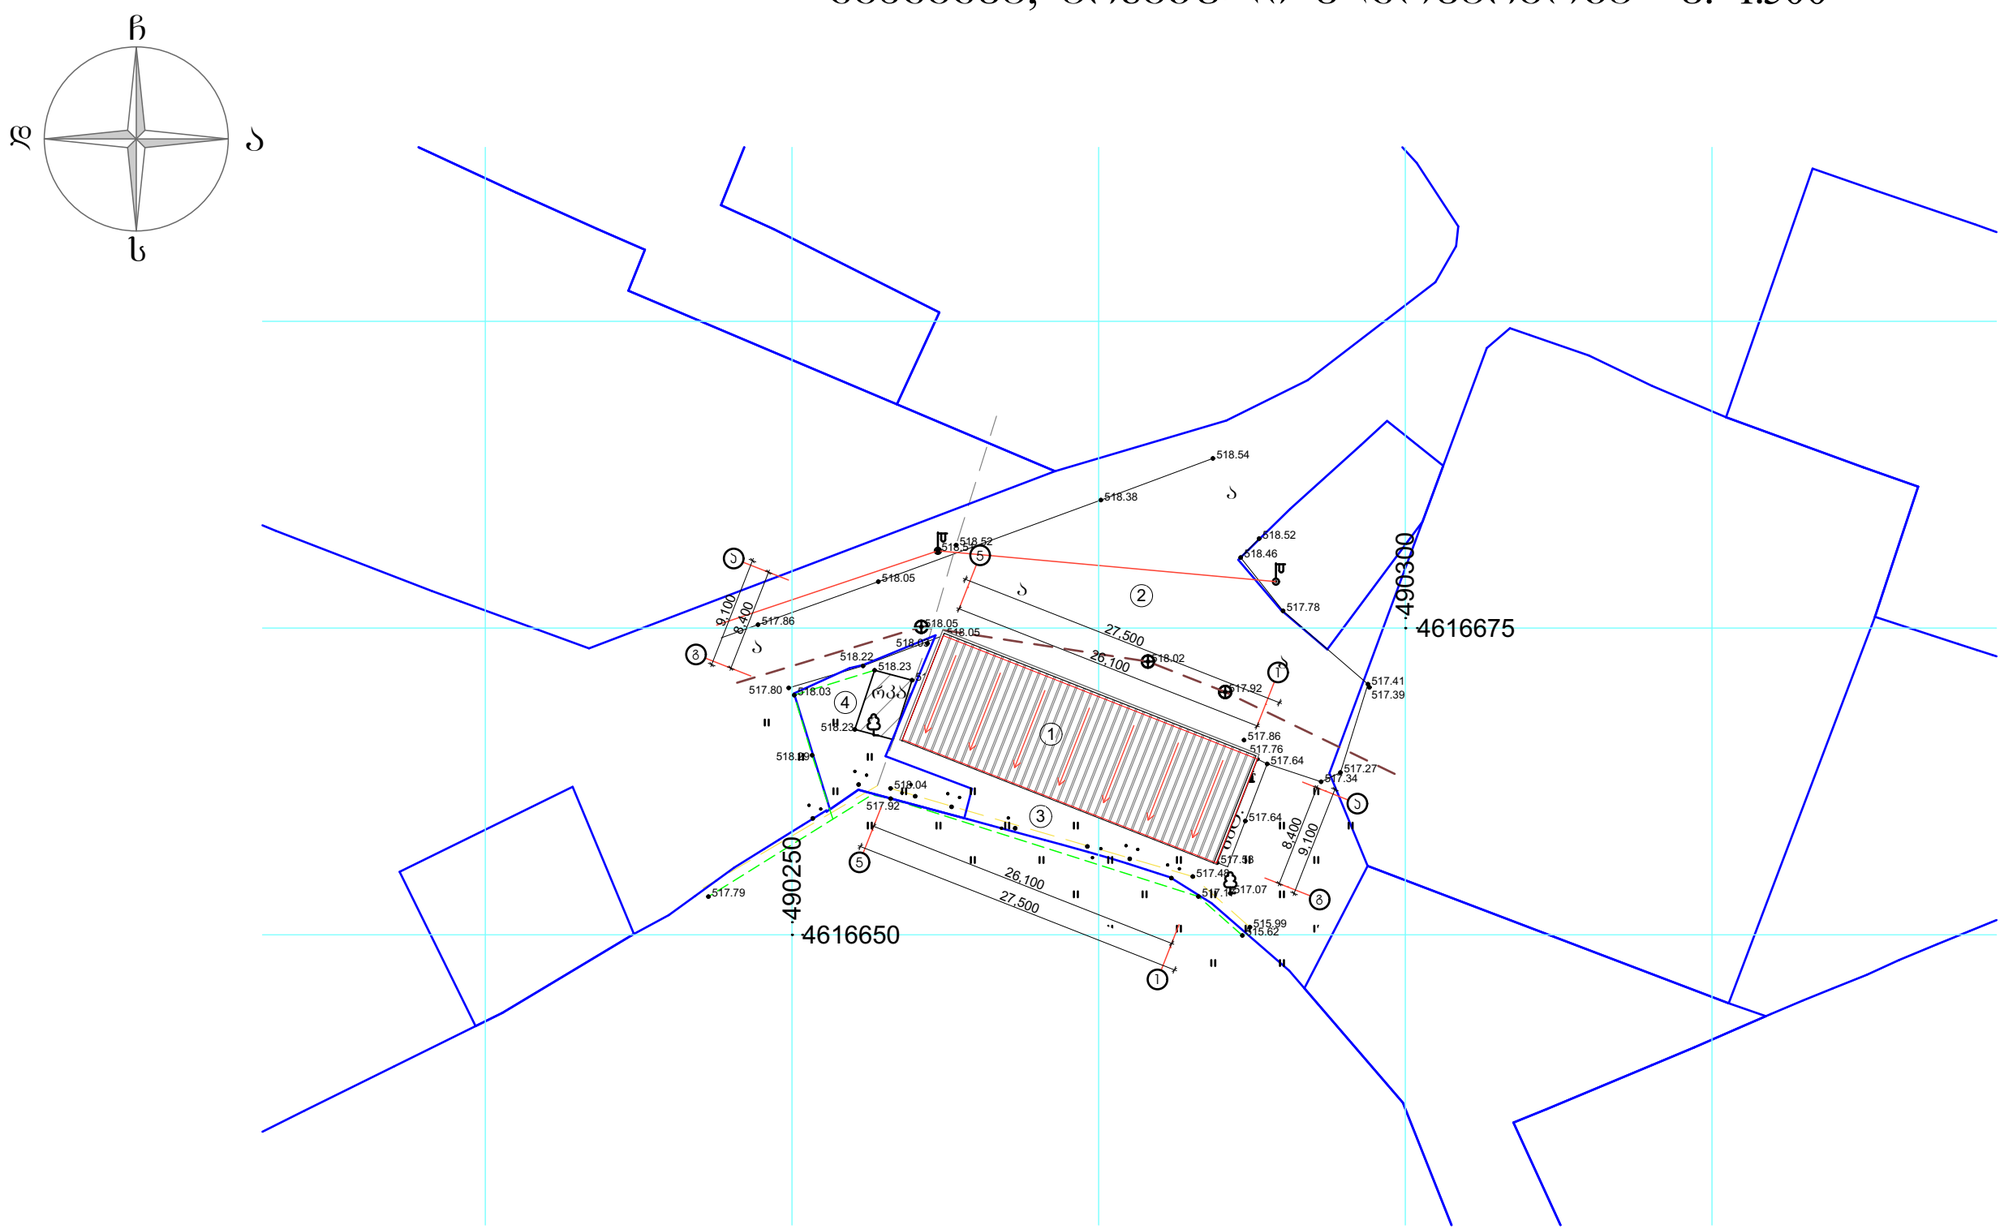

ექსპლიკაცია:

1. სარეკონსტრუქციო შენობა
2. შენობის წინა საზოგადოებრივი სივრცე
3. შენობის უკანა საზოგადოებრივი სივრცე
4. მეზობელი ნაკეთი

მოშენების ფართის საანგარიშო სქემა
მ. 1:500

250.00 მ²

1. ტერიტორიის ფართი 250 მ²
2. მოშენების ფართი 250 მ²

±0.00=518.00

ინდ. მეწარმე "გიორგი თუმოშვილი"			მ 1:500	ქ. თბილისი, ვარკეთილი-3, მიკრო/რაიონი II, კორპუსი №13-ის მიმდებარედ, ნაკვეთი 23/21			
პრ. არქიტექტორი	გ. თუმოშვილი		12.21	კომერციული შენობის რეკონსტრუქციის არქიტექტურული პროექტი	სტადია	ფურცელი	ფურცელი
პრ. არქიტექტორი			12.21		პრ.	01	16
შეასრულა	გ. თუმოშვილი		12.21	გენგეგმა, არსებული მდგომარეობა	დამკვეთი		
შეასრულა			12.21		შ.პ.ს. "თი ჯი კონსტრაქშენ"		
შეამოწმა			12.21				

გენგეგმა, საპროექტო ვარიანტი მ. 1:500

ჩ
დ ა
ს

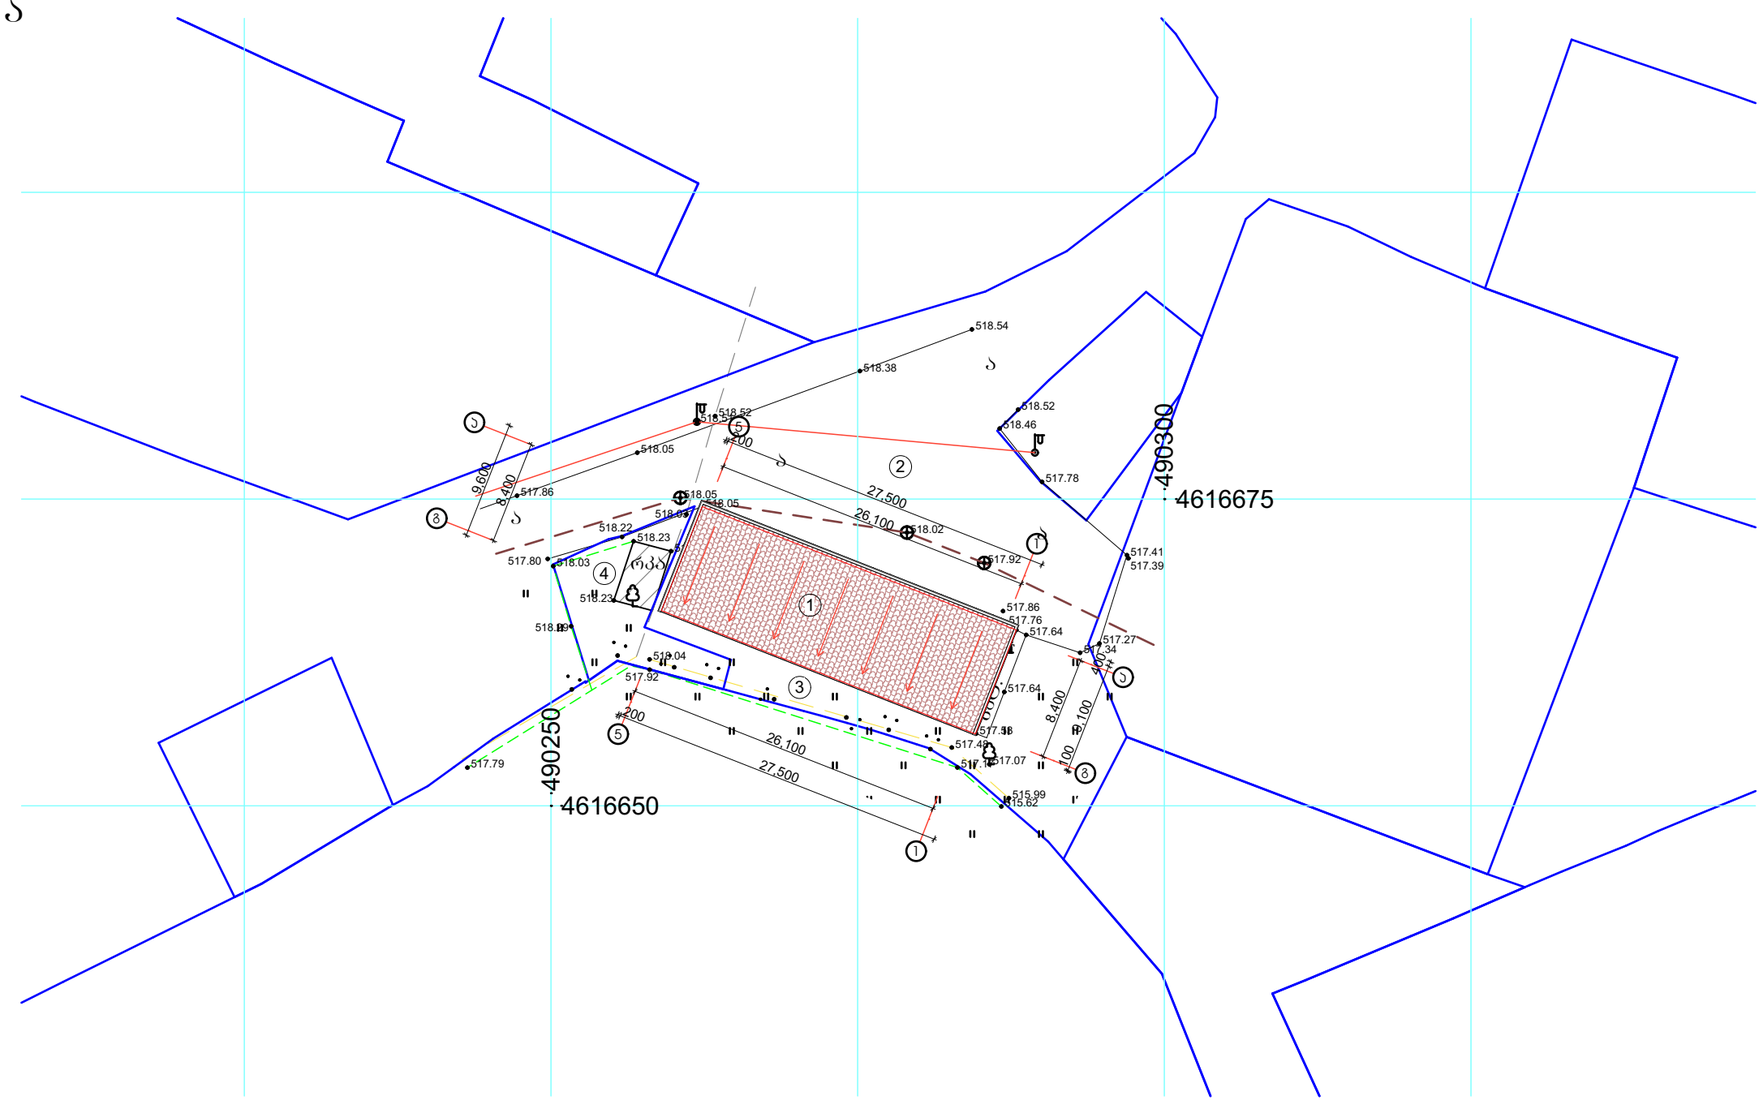

ექსპლიკაცია:

1. სარეკონსტრუქციო შენობა
2. შენობის წინა საზოგადოებრივი სივრცე
3. შენობის უკანა საზოგადოებრივი სივრცე
4. მეზობელი ნაკეთი

მოშენების ფართის საანგარიშო სქემა
მ. 1:500

250.00 მ²

1. ტერიტორიის ფართი 250 მ²
2. მოშენების ფართი 250 მ²

±0.00=518.00

ინდ. მეწარმე "გიორგი თუმოშვილი"			მ 1:500	ქ. თბილისი, ვარკეთილი-3, მიკრო/რაიონი II, კორპუსი №13-ის მიმდებარედ, ნაკვეთი 23/21			
პრ. აპტორი	გ. თუმოშვილი		12.21	კომერციული შენობის რეკონსტრუქციის არქიტექტურული პროექტი	სტადია	შრ.ცვლი	სულ
პრ. აპტორი			12.21		პრ.	02	16
შემასრულა	გ. თუმოშვილი		12.21	გენგეგმა, საპროექტო ვარიანტი	დამკვეთი		
შემასრულა			12.21		შ.პ.ს. "თი ჯი კონსტრაქშენ"		
შემამოწმა			12.21				