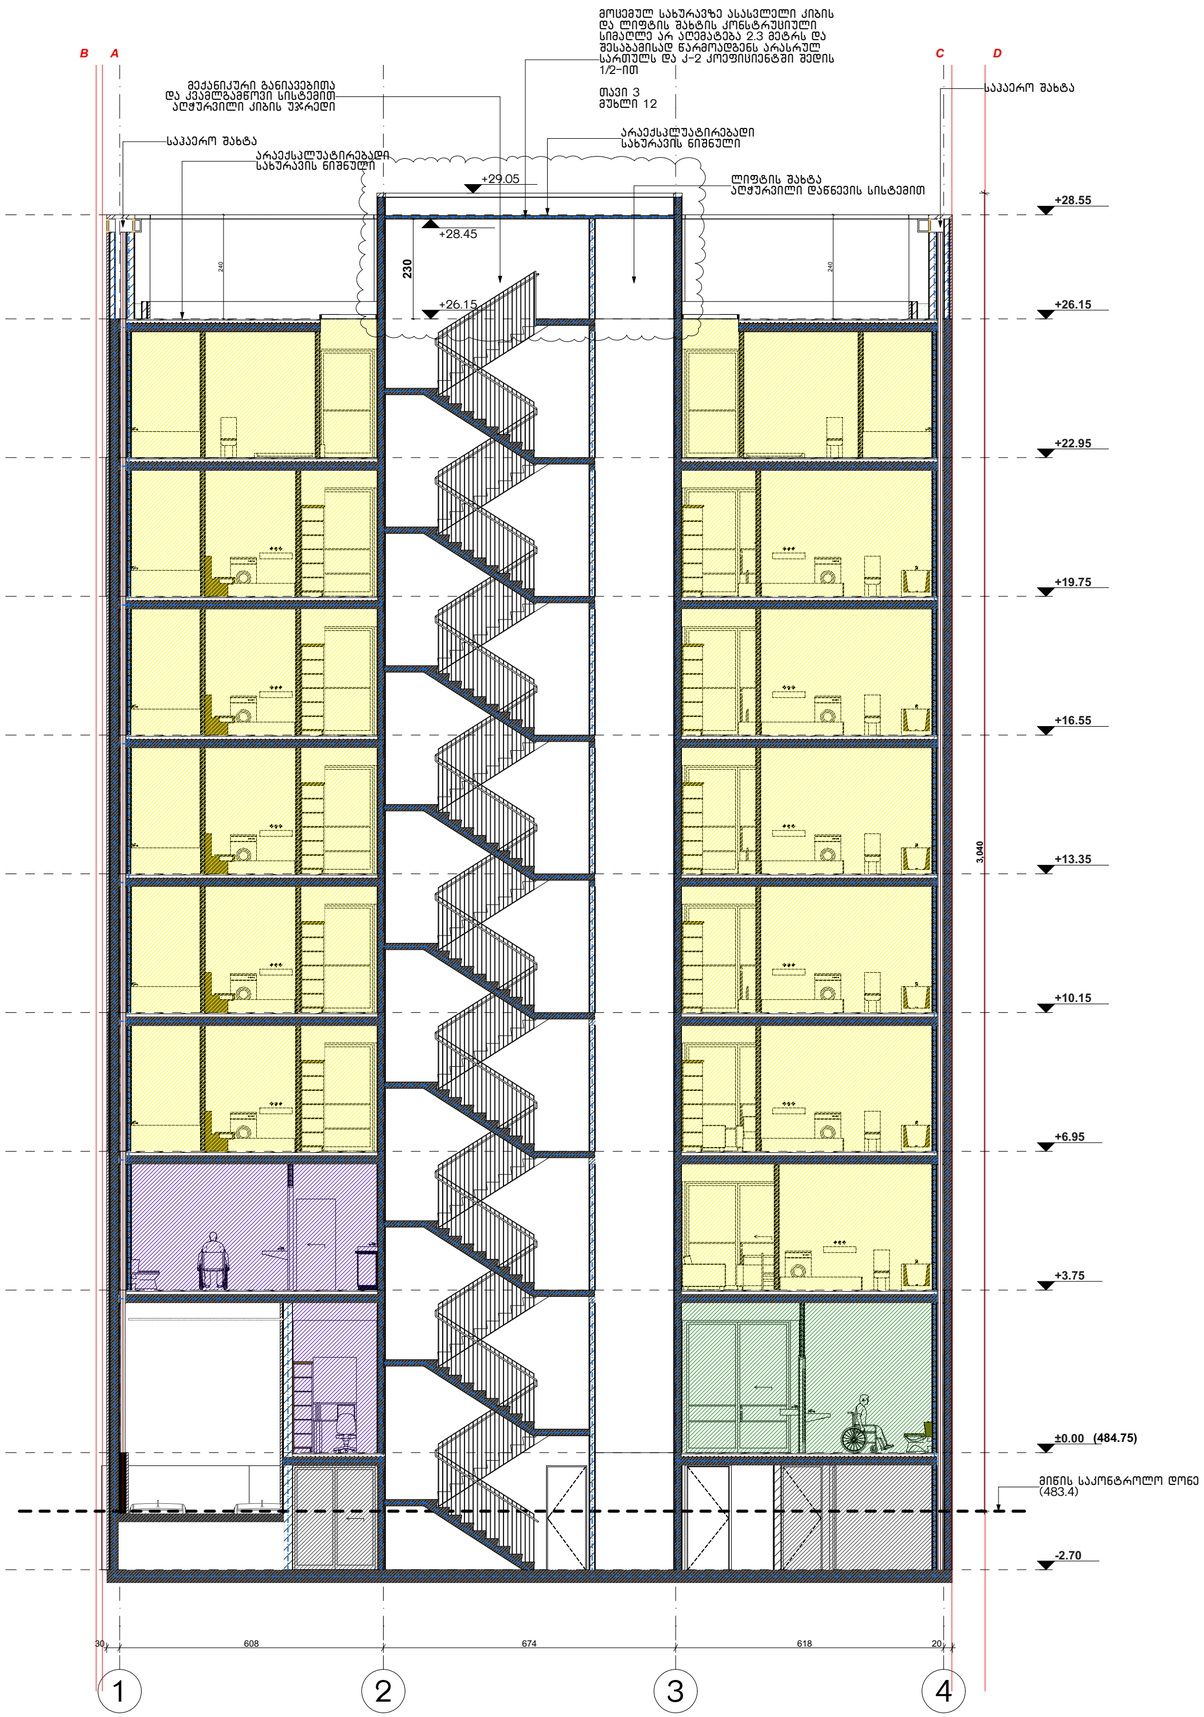

GSPublisherVersion 0.0.100.97

არქიტექტურული ნაწილი

პრ.მთ.კონსტ.

მრავალფუნქციური შენობა

ფალიაშვილის ქ. #77-ში

T +995 595 220 600
info@werk-raum.com

www.werk-raum.com

ფურცელი ფურცლები

მასშტაბი

შეასრულა თ.ალავერდაშვილი

პრ.არქ.

პრ.მთ.არქ.

ნახაზი

თბილისი

s.k. 04.14.11.020.012

კ.კახიშვილი
თ.ალავერდაშვილი

S.p.s. "WERKRAUM" - 405156842

cagarelis q. 49
0194 თბილისი
საქართველო

e.woweria

WERKRAUM

1 2 3 4

+29.05

+26.15

+22.95

+19.75

+16.55

+13.35

+10.15

+6.95

+3.75

-2.70

+28.55

±0.00

3,040

240

240

30 608 674 618 20

+26.15

+28.45

230

B A C D

(484.75)

მექანიკური განიავებითა
და კვამლგამწოვი სისტემით
აღჭურვილი კიბის უჯრედი

საჰაერო შახტა

საჰაერო შახტა

არაექსპლუატირებადი
სახურავის ნიშნული
ლიფტის შახტა
აღჭურვილი დაწნევის სისტემით

არაექსპლუატირებადი
სახურავის ნიშნული

მიწის საკონტროლო დონე
(483.4)

მოცემულ სახურავზე ასასვლელი კიბის
და ლიფტის შახტის კონსტრუციული
სიმაღლე არ აღემატება 2.3 მეტრს და
შესაბამისად წარმოადგენს არასრულ
სართულს და კ-2 კოეფიციენტში შედის
1/2-iT

თავი 3
მუხლი 12

მზიდი დიაფრაგმული კედელი

ბლოკის წყობა

თაბაშირ-მუყაოს კედელი

სახანძრო განგაშის ხელით
სამართავი კოლოფი

სახანძრო განგაშის
მოწყობილობა

მხედველობითი განგაშის
მოწყობილობა

სახანძრო მილდგარის სისტემა

ხელის ცეცხლმაქრი

კვამლის ავტომატური
აღმომჩენი

კვამლზე მორეაგირე
მაუწყებელი

გასასვლელის ნიშანი

კარის ცეცხლმედეგობის
ნიშანი

მისაწვდომი სვლა-გეზი

ერთ საათიანი
ცეცხლმედეგობის ხარისხი

ორ საათიანი
ცეცხლმედეგობის ხარისხი

მაქსიმალური სავალი
მანძილი

ორმხრივი კავშირის სისტემა

კ. 3
90 წთ 2.20

0.88

ჭრილი 1-1

1:100

A301

პირობითი აღნიშვნები:

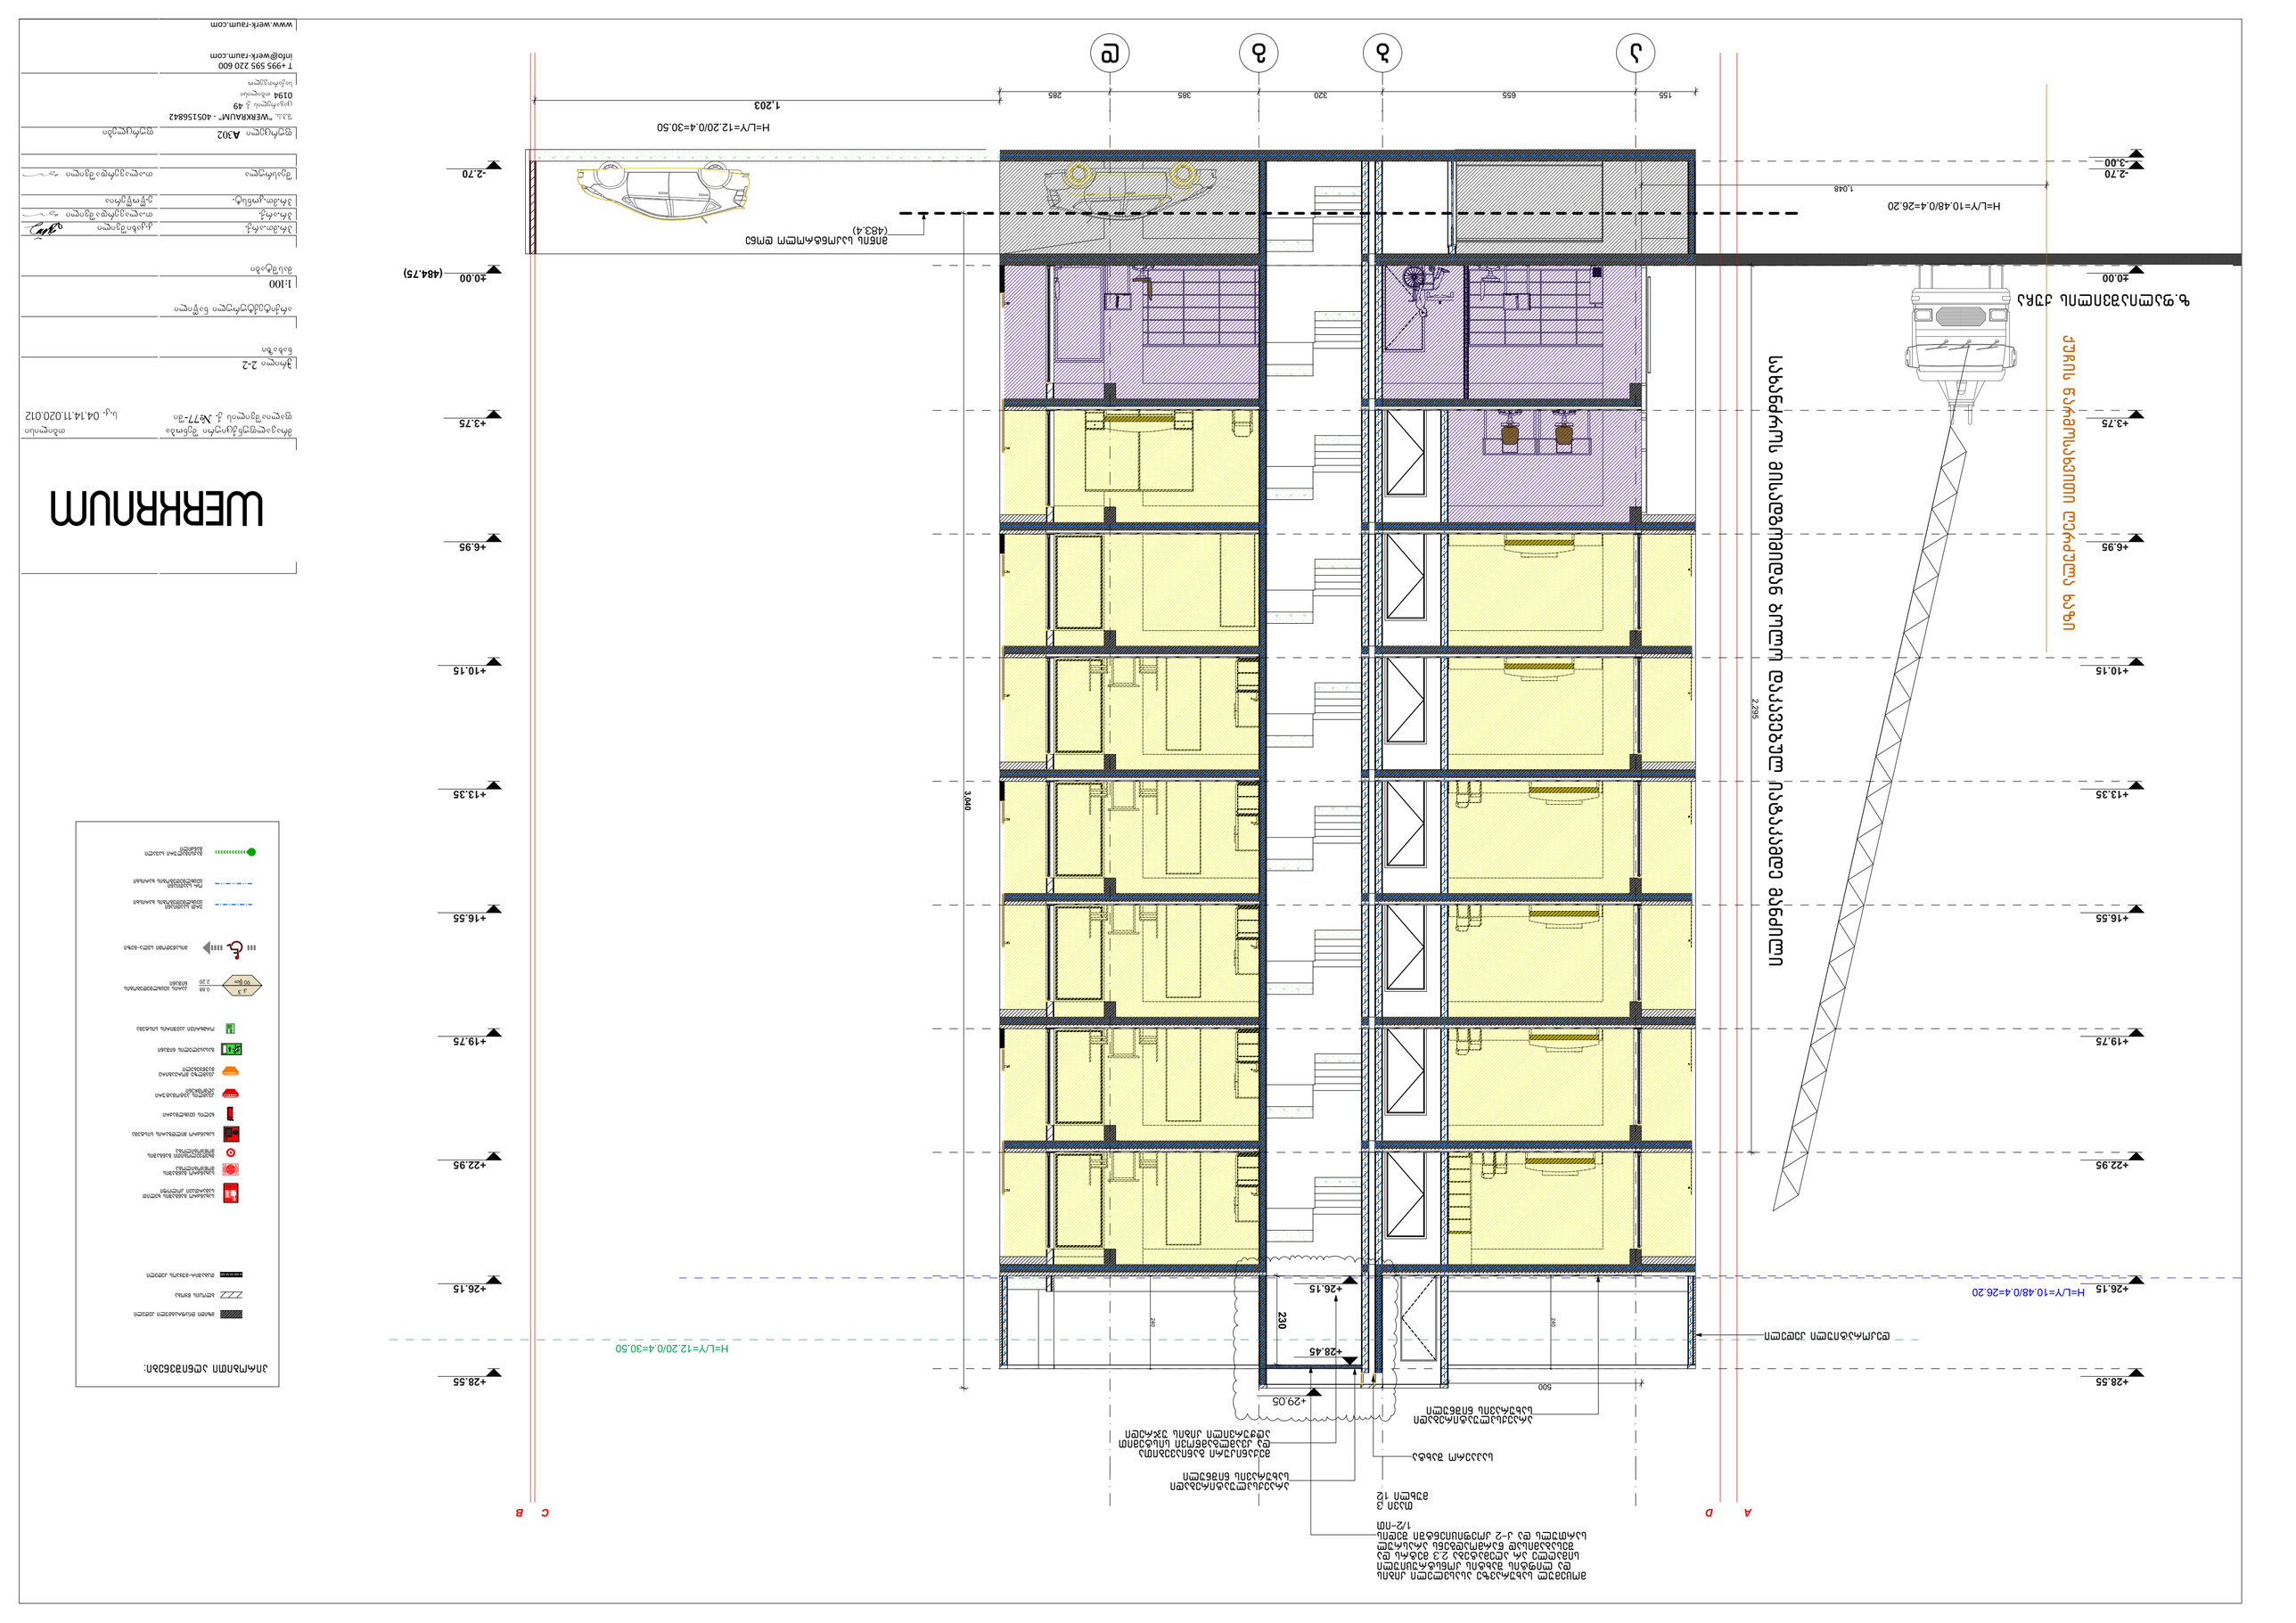

GSPublisherVersion 0.0.100.97

არქიტექტურული ნაწილი

pr

.mT

.კონსტ

.

მრავალფუნქციური შენობა

ფალიაშვილის

q.

#77

-Si

T

+995 595 220 600
info

@werk

- raum

.com

www

.werk

- raum

.com

ფურცელი ფურცლები

მასშტაბი

შეასრულა

T
.ალავერდაშვილი

pr

.არქ

.

pr

.mT

.არქ

.

ნახაზი

თბილისი

s

.

k. 04.14.11.020.012

k

.კახიშვილი თ.ალავერდაშვილი

S

.

p

.

s.

"WERKRAUM" - 405156842

cagarelis

q. 49
0194 თბილისი
საქართველო

e

.woweria

WERKRAUM

მზიდი დიაფრაგმული კედელი

ბლოკის წყობა

თაბაშირ

-მუყაოს კედელი

სახანძრო განგაშის ხელით
სამართავი კოლოფი

სახანძრო განგაშის
მოწყობილობა

მხედველობითი განგაშის
მოწყობილობა

სახანძრო მილდგარის სისტემა

ხელის ცეცხლმაქრი

კვამლის ავტომატური
აღმომჩენი

კვამლზე მორეაგირე
მაუწყებელი

გასასვლელის ნიშანი

კარის ცეცხლმედეგობის
ნიშანი

მისაწვდომი სვლა

- გეზი

ერთ საათიანი
ცეცხლმედეგობის ხარისხი

ორ საათიანი
ცეცხლმედეგობის ხარისხი

მაქსიმალური სავალი
მანძილი

ორმხრივი კავშირის სისტემა

კ.

3

90 წთ

2

.20

0

.88

a

b

g

d

+29.05

2,295

+26.15

+22.95

+19.75

+16.55

+13.35

+10.15

+6.95

+3.75

-3.00

-2.70

+28.55

±0.00

3,040

240

240

155 655 320 385 285

1,048

500

230

+26.15

+28.45

1,203

-2.70

±0.00

+3.75

+6.95

+10.15

+13.35

+16.55

+19.75

+22.95

+26.15

+28.55

დეკორატიული კედელი

z

. ფალიაშვილის ქუჩა

სახანძროს მისადგომიდან ბოლო დაკავებულ იატაკამდე მანძილი

A

D

C

B

(484

.75

)

H

=
L

/

Y

=10

.48

/

0.4

=26.20

H

=
L

/

Y

=10

.48

/

0

.

4

=26

.20

ქუჩის წარმოსახვითი ღერძულა ხაზი

H

=
L

/

Y

=
1

2

.20

/

0

.

4

=30

.50

H

=
L

/

Y

=
1

2

.20

/

0

.

4

=30

.50

მექანიკური განიავებითა
და კვამლგამწოვი სისტემით
აღჭურვილი კიბის უჯრედი

საჰაერო შახტა

არაექსპლუატირებადი
სახურავის ნიშნული

არაექსპლუატირებადი
სახურავის ნიშნული

მიწის საკონტროლო დონე (483.4)

მოცემულ სახურავზე ასასვლელი კიბის
და ლიფტის შახტის კონსტრუციული
სიმაღლე არ აღემატება

2

.3 მეტრს და
შესაბამისად წარმოადგენს არასრულ
სართულს და

k

-2 კოეფიციენტში შედის 1/2-ით
თავი

3
მუხლი 12

ჭრილი

2

-

2

1

:100

A302

პირობითი აღნიშვნები

: