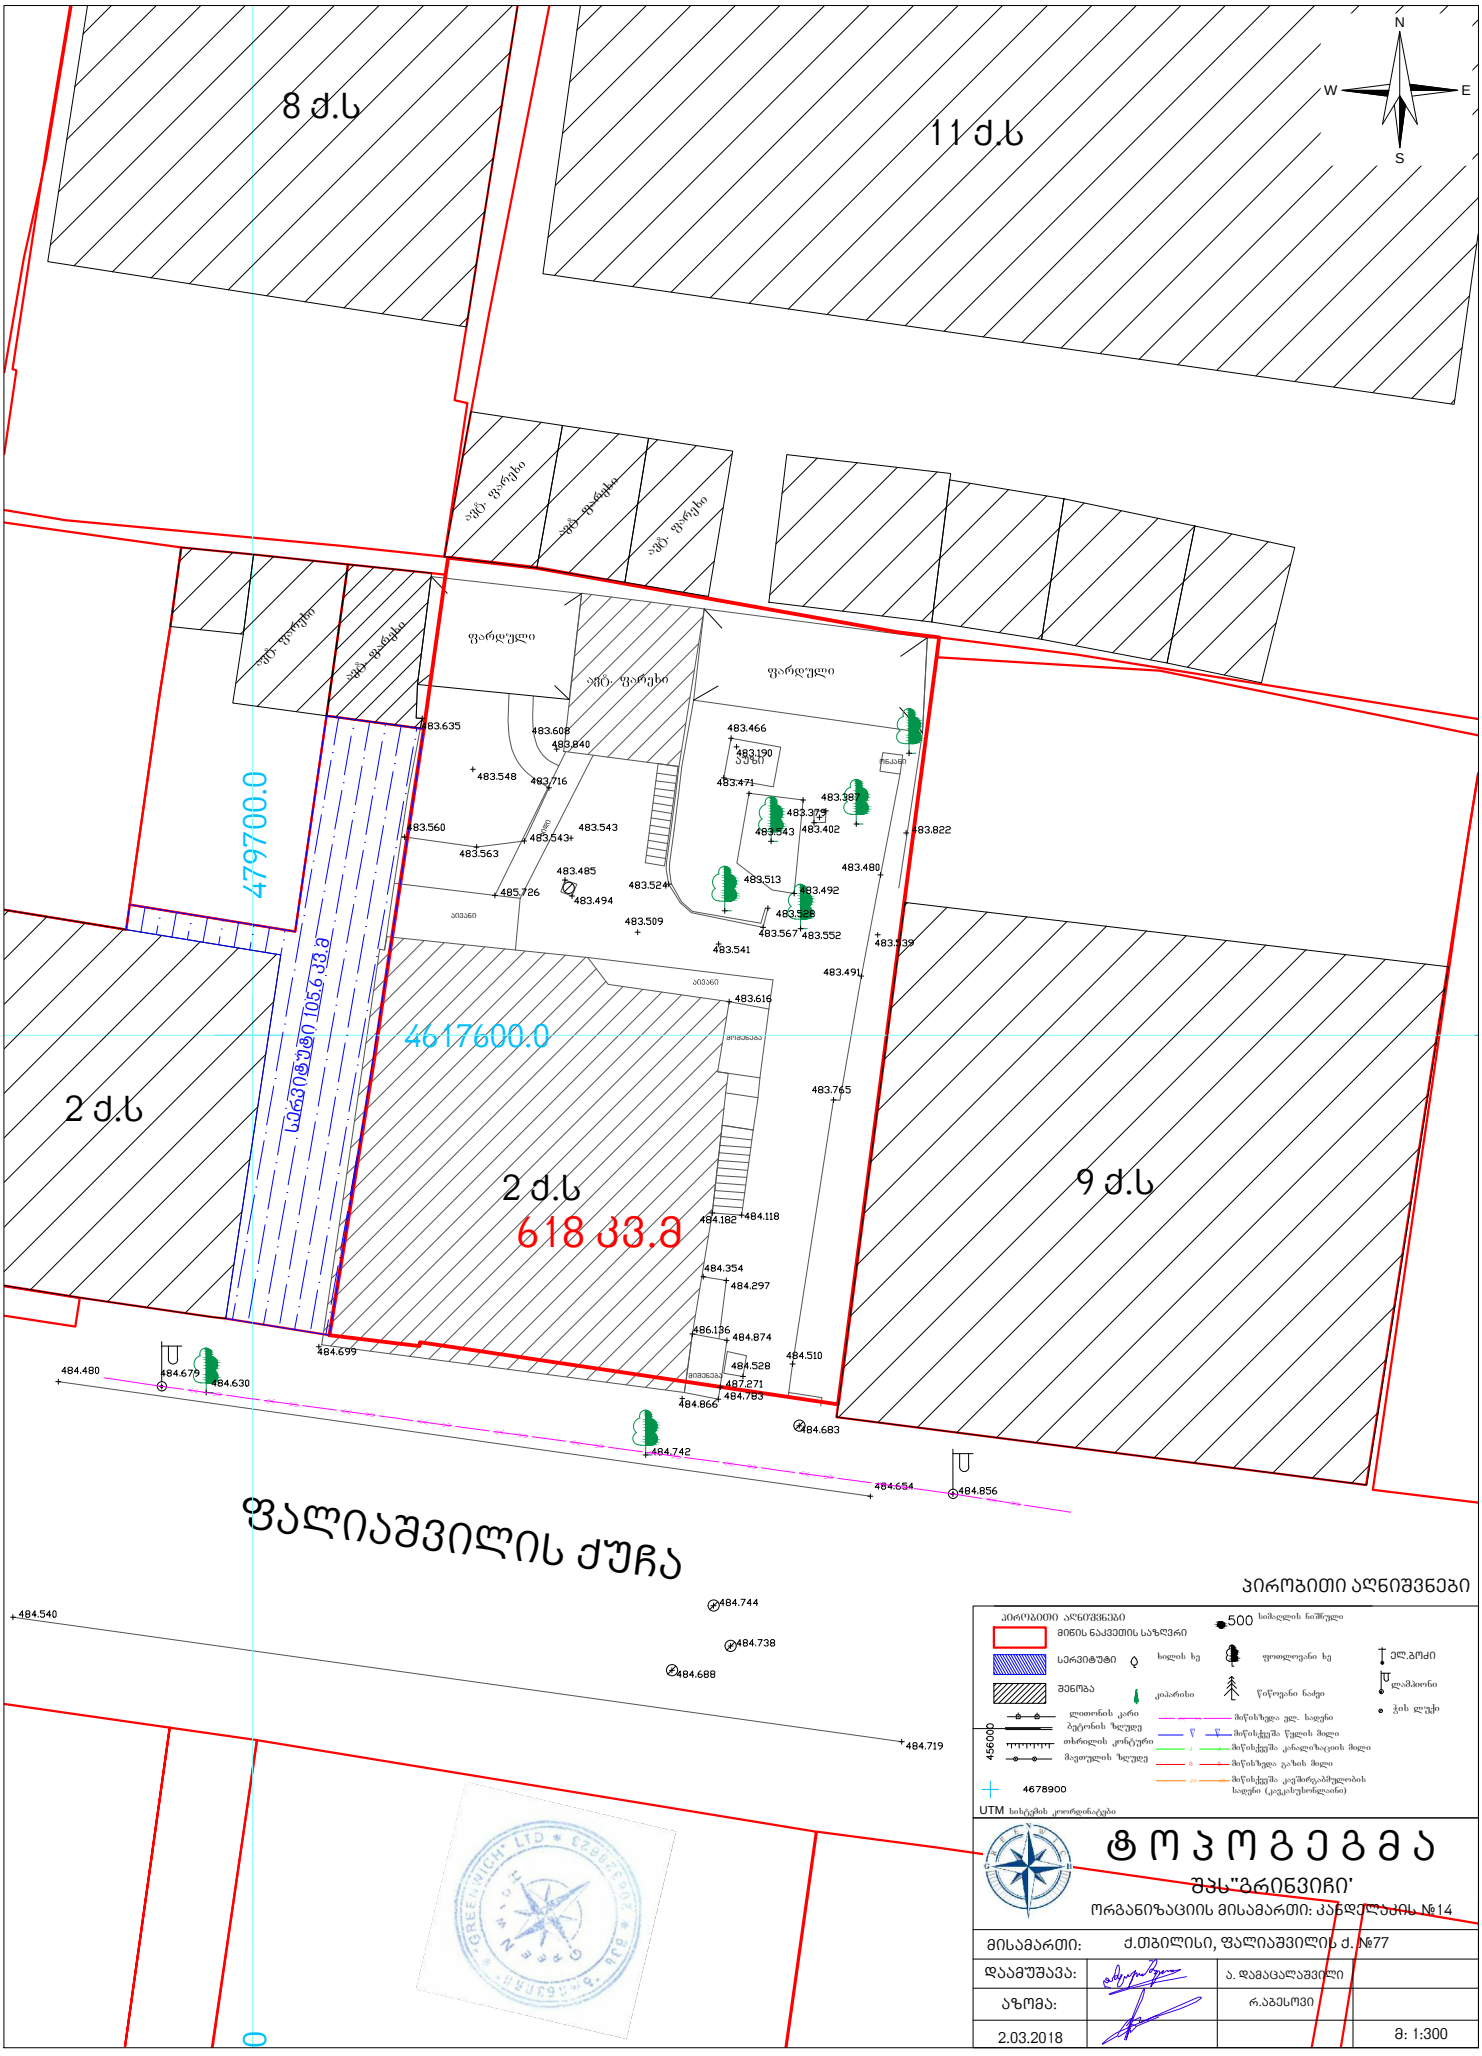

პირობითი აღნიშვნები

ტოპოგეგმა

შპს"გრინვიჩი'

ორგანიზაციის მისამართი: კანდელაკის №14

მისამართი:	ქ.თბილისი, ფალიაშვილის ქ. №77		
დაამუშავა:		ა. დამაცაკაშვილი	
აზომა:		რ.აბესოვი	
2.03.2018			მ: 1:300

შენიშვნები:

სახანძრო სისტემები გეგმებზე ასახულია პირობითად. მათი აღბეჭდილებაროპა და რაოდენობა დაზუსტდება შესაბამის სტანდარტს მორგებული სახანძრო სისტემების პროექტის დამუშავების ეტაპზე.

პირობითი აღნიშვნები:



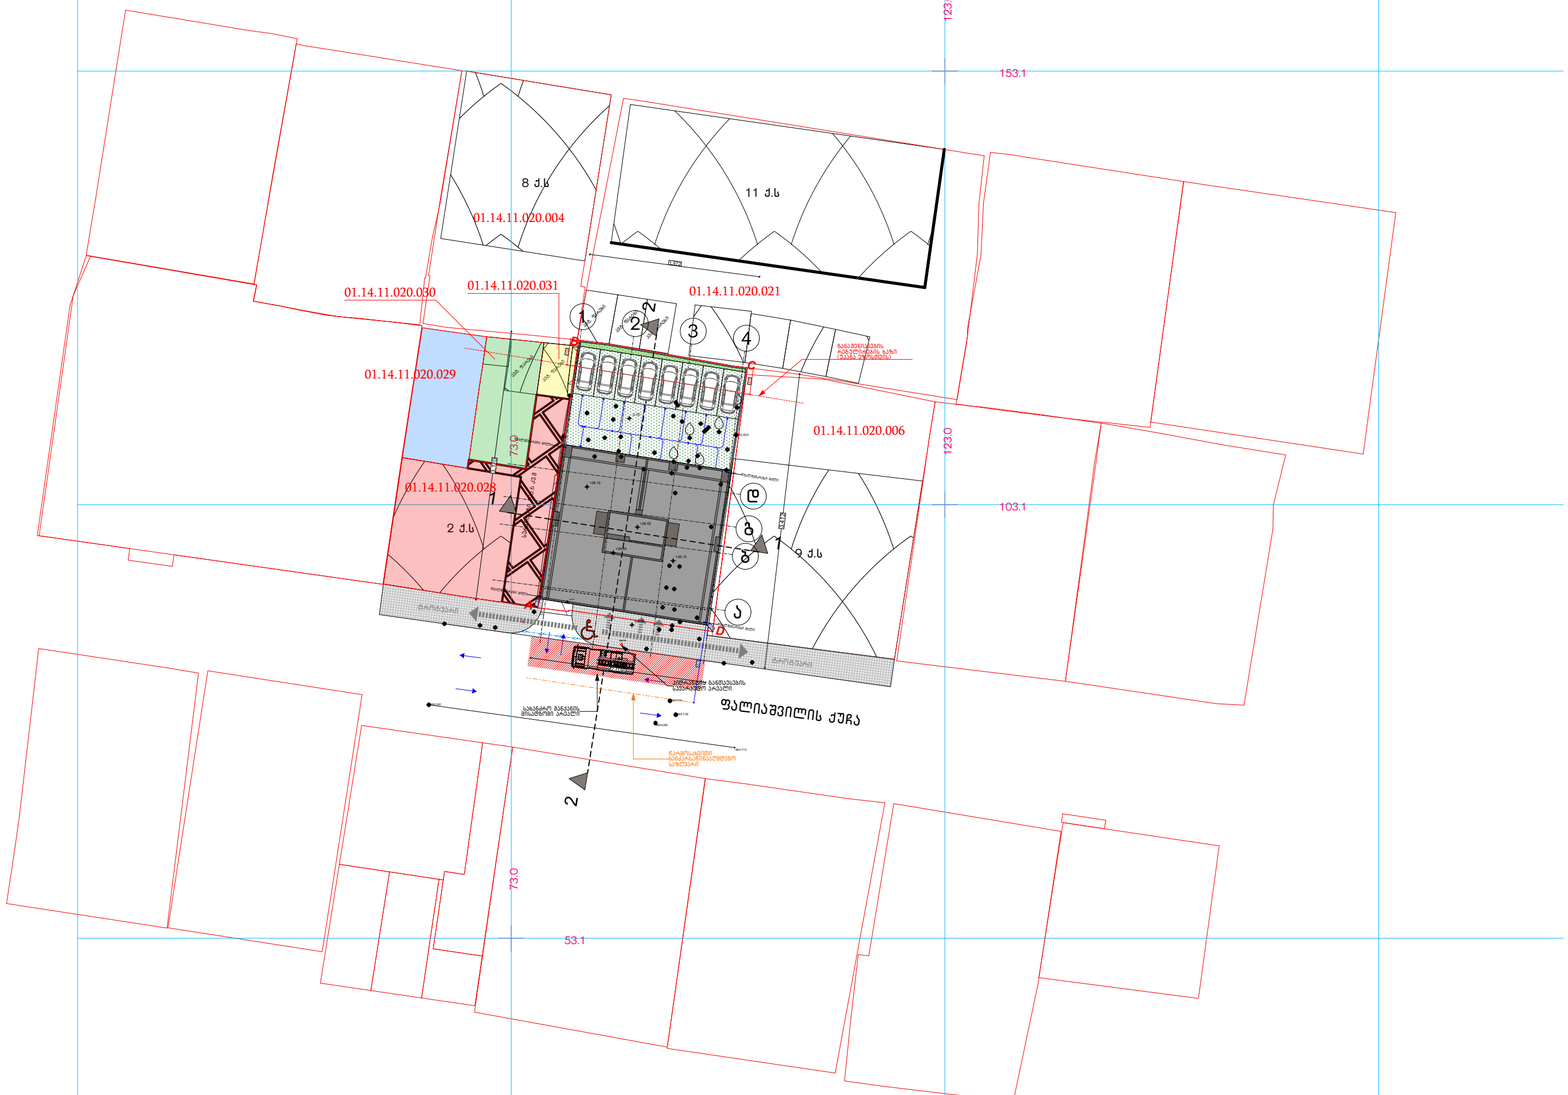

WERKRAUM

მრავალფუნქციური შენობა
ფალიაშვილის ქ. №77-ში

თბილისი
ს.კ. 04.14.11.020.012

გენ-გეგმა
ნახაზი

არქიტექტურული ნაწილი

1:500
მასშტაბი

პრ.მთ.არქ.	კ.ცახიშვილი
პრ.არქ.	თ.ალავერდაშვილი
პრ.მთ.კონსტ.	ე.წოწორია
შეასრულა	თ.ალავერდაშვილი

ფურცელი A12
ფურცლები

შ.პ.ს. "WERKRAUM" - 405156842
ცოტნე დადიანის ქ. 49
0194 თბილისი
საქართველო

T +995 595 220 600
info@werk-raum.com

www.werk-raum.com