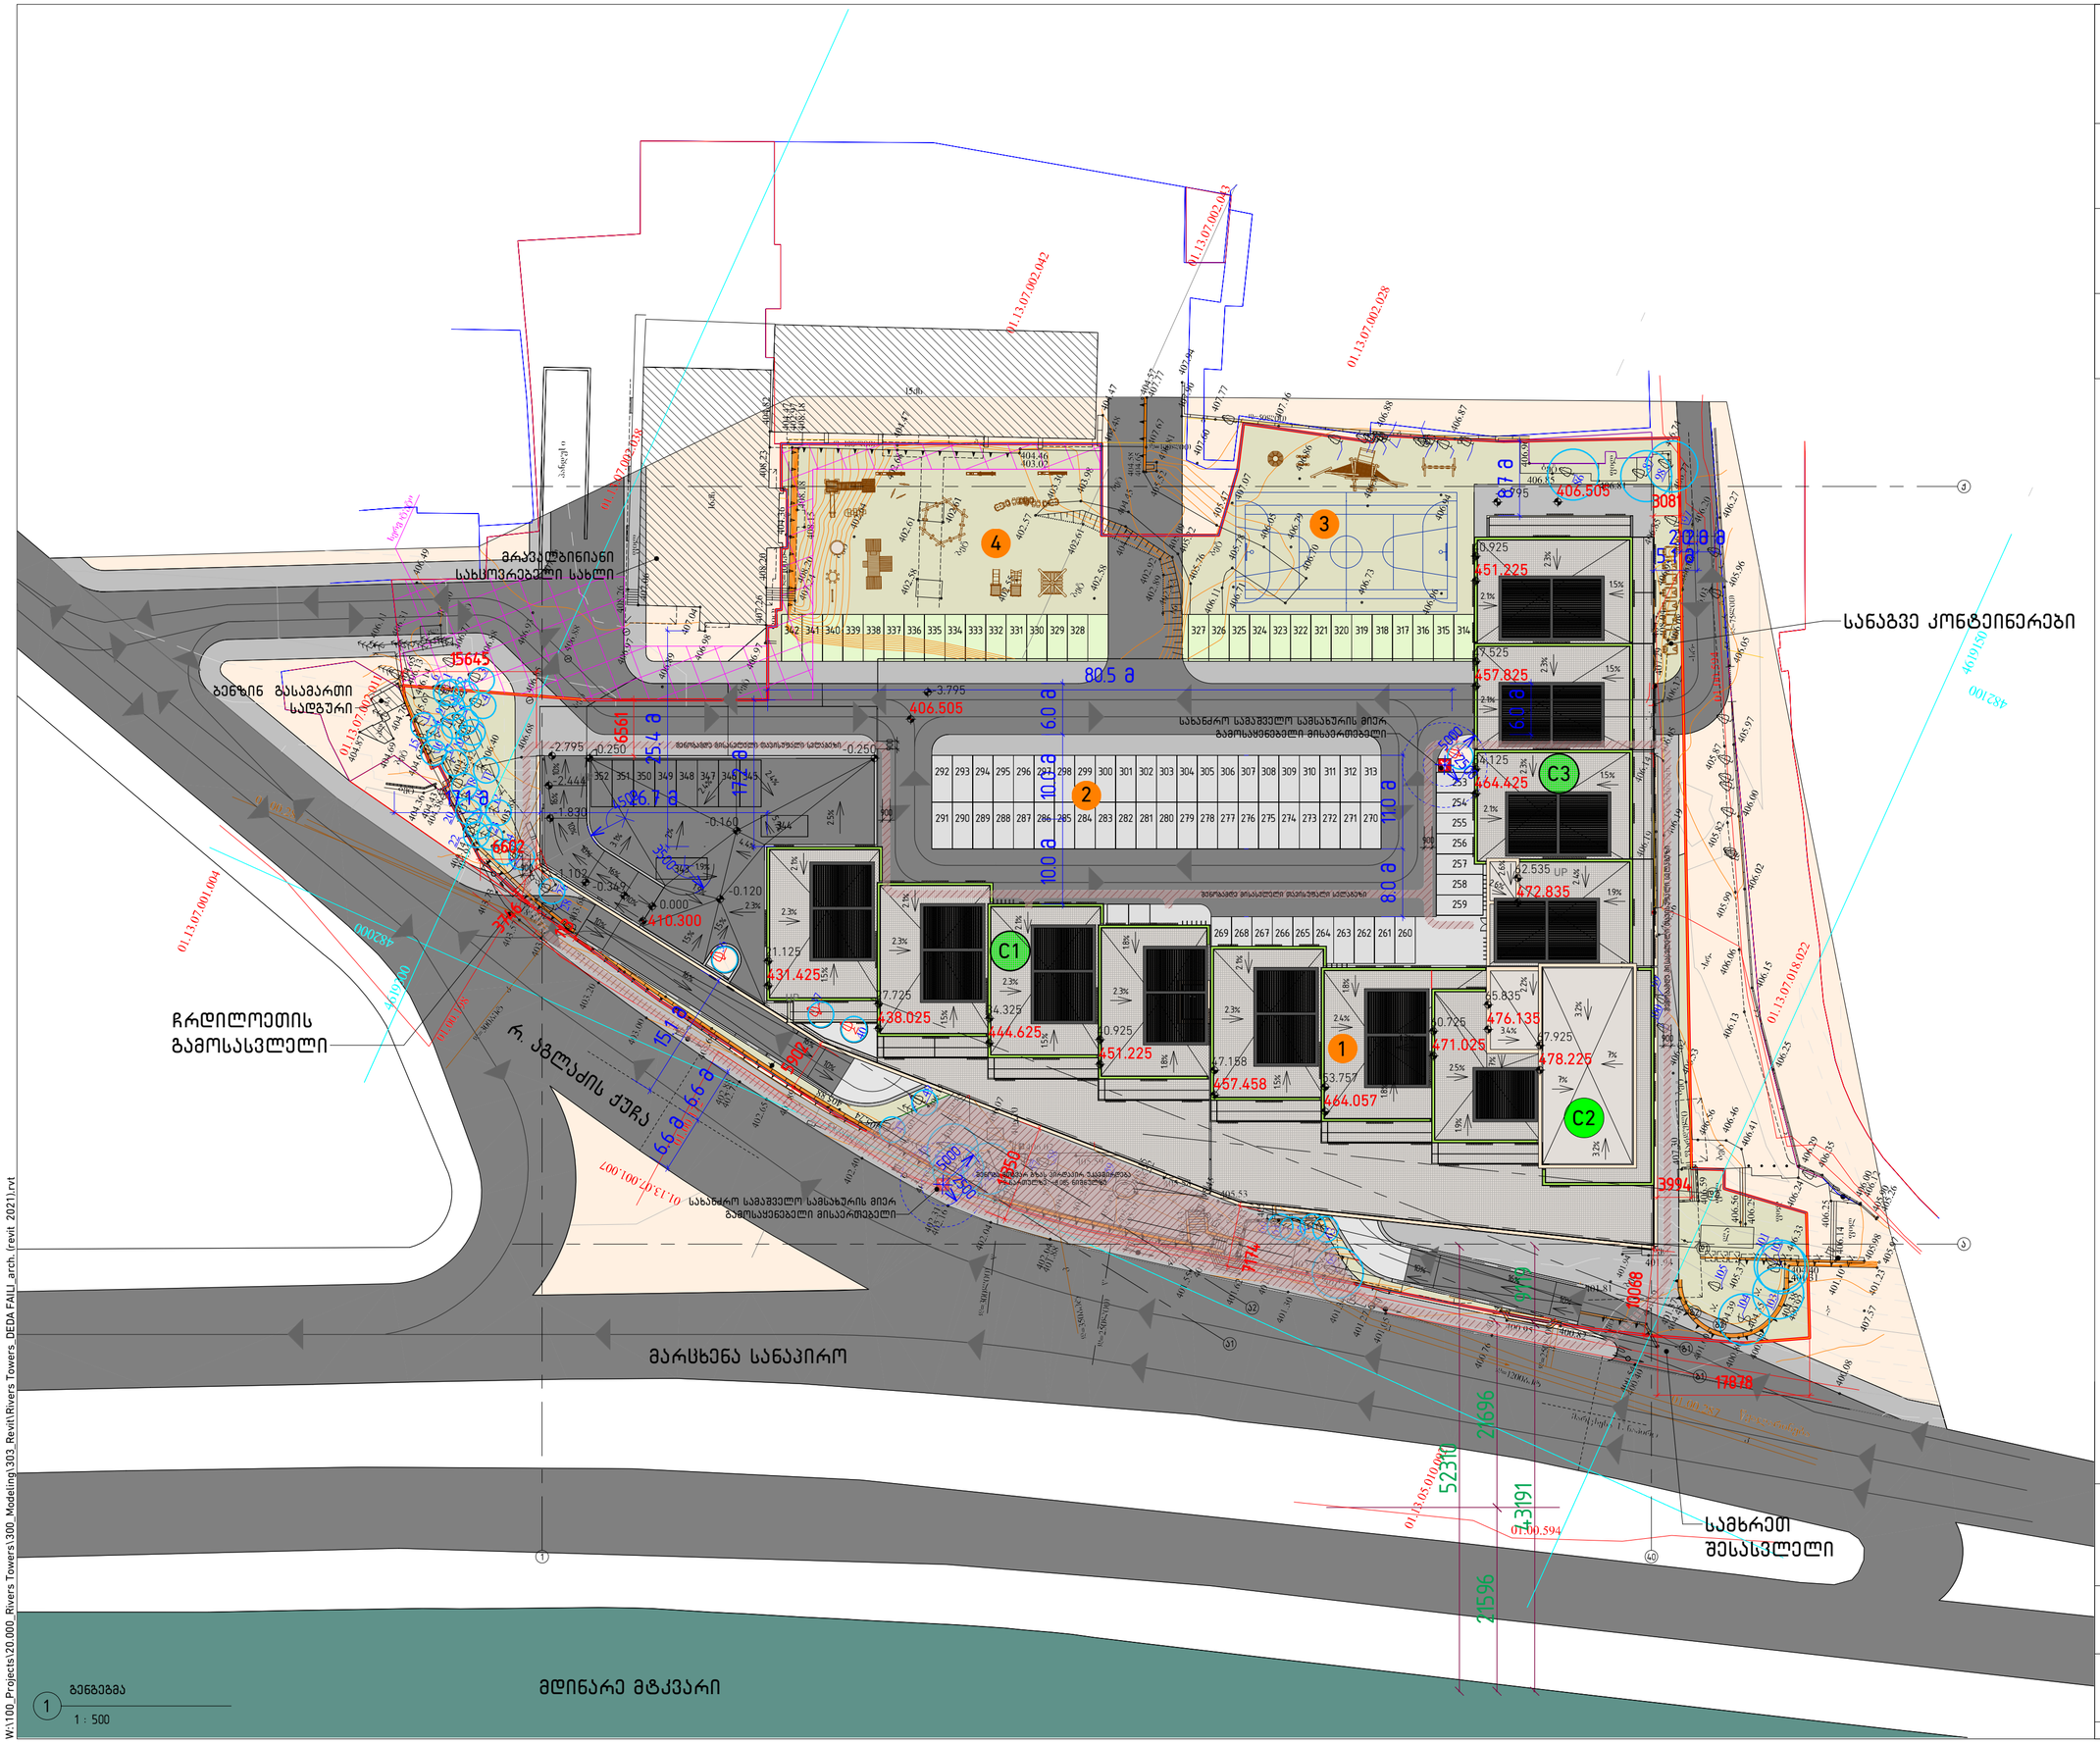


დმარკი
არქიტექტურული კომპანია
DMARK ARCHITECTURAL COMPANY
www.dmark.ge

პროექტის დასახელება
მრავალფუნქციური საცხოვრებელი კომპლექსი **C** ბლოკი

პროექტის მისამართი
ქ. თბილისი აგლაძის ქ. 1

დამკვეთი
შპს ვახუშტი ბაგრატიონის 1

± 0.00 = 410.3

შესანარჩუნებელი ხეები

1. საპროექტო შენობა
2. ღია ავტოსადგომი
3. სტადიონი
4. საბავშვო მოედანი

სპ	2021.12.20	სტადია პროექტი
სტადია	თარიღი	განმარტება

გამოცემა

დაკვეთის №	20.010
შეასრულა	ედ, დგ, ვა, ევ
შეამოწმა	დგ, ვა
საავტორო უფლებები	დმარკი

ნახაზის დასახელება
გენგეგმა (A2)

A101

A2

1 გენგეგმა
1 : 500

W:\100_Projects\20.000_Rivers Towers\300_Modeling\303_Revit\Rivers Towers_DEDA FAILI_arch_(revit 2021).rvt