Ситуационный план размещения площадки для выгула собак

Заказчик CLIENT	ООО «Управляющая компания «Жилищный стандарт» (ИНН 2048454848)
Разработал	ООО «ГОРОД 2» (ИНН 4050958446)
Название PROJECT	I-й; III; IV; V; VII; IX; X; XI Планировочные ограничения Планировочные ограничения III этап
Адрес ADDRESS	
Основание	Договор
Стадия	Р
Масштаб SCALE	1:100
Дата DATE OF ISSUE	
Гл.арх.	
Разраб.	
Проверил	
Н.контр.	
ГИП	
Адрес	morph9.4architect@gmail.com godaco@mail.ru

Ситуационный план размещения площадки для выгула собак

Вид 1.

Вид 2.

Изм.	Кол.уч.	Лист №	Подпись Дата
Стадия STAGE	Лист PAGES	Листов ALL	
Формат A-			

Инв.№ подл. | Подпись и дата | Взам.инв.№

Согласовано EXPLICATION

Обозначение 030630

Наименование

Примечание

ფოტომონტაჟი



ფორმატი PAPER SIZE		პროექტის № PROJECT #
A - 3		

პირობითი ნიშნები

ექსპლიკაცია — EXPLICATION

დამკვეთი CLIENT	სსიპ ივანე ჯავახიშვილის სახელობის თბილისის სახელმწიფო უნივერსიტეტი (ს/კ: 204864548)	
კონსულტანტი CONSULTANT	შპს: "გოდაკო2" (ს/კ 405095846)	
პროექტი PROJECT	I-II; III; IV; V; VII; IX; X; XI სასწავლო კორპუსების ეზოების მოწყობის პროექტის I ეტაპი	
მისამართი ADDRESS		
თანამდებობა	გვარი	ხელმოწერა
დირექტორი.	გ. კვიწინაშვილი	
არქიტექტორი		
კონტაქტი	morph9.4architect@gmail.com godaco@mail.ru	

მაშტაბი SCALE	1:100	თარიღი DATE OF ISSUE	
		ნახაზი	DRVG.
		ფოტომონტაჟი	
სტადია STAGE		ფურც. PAGES	სულ ALL
პროექტი		.02	A -

ფოტომონტაჟი ხედი 2-დან

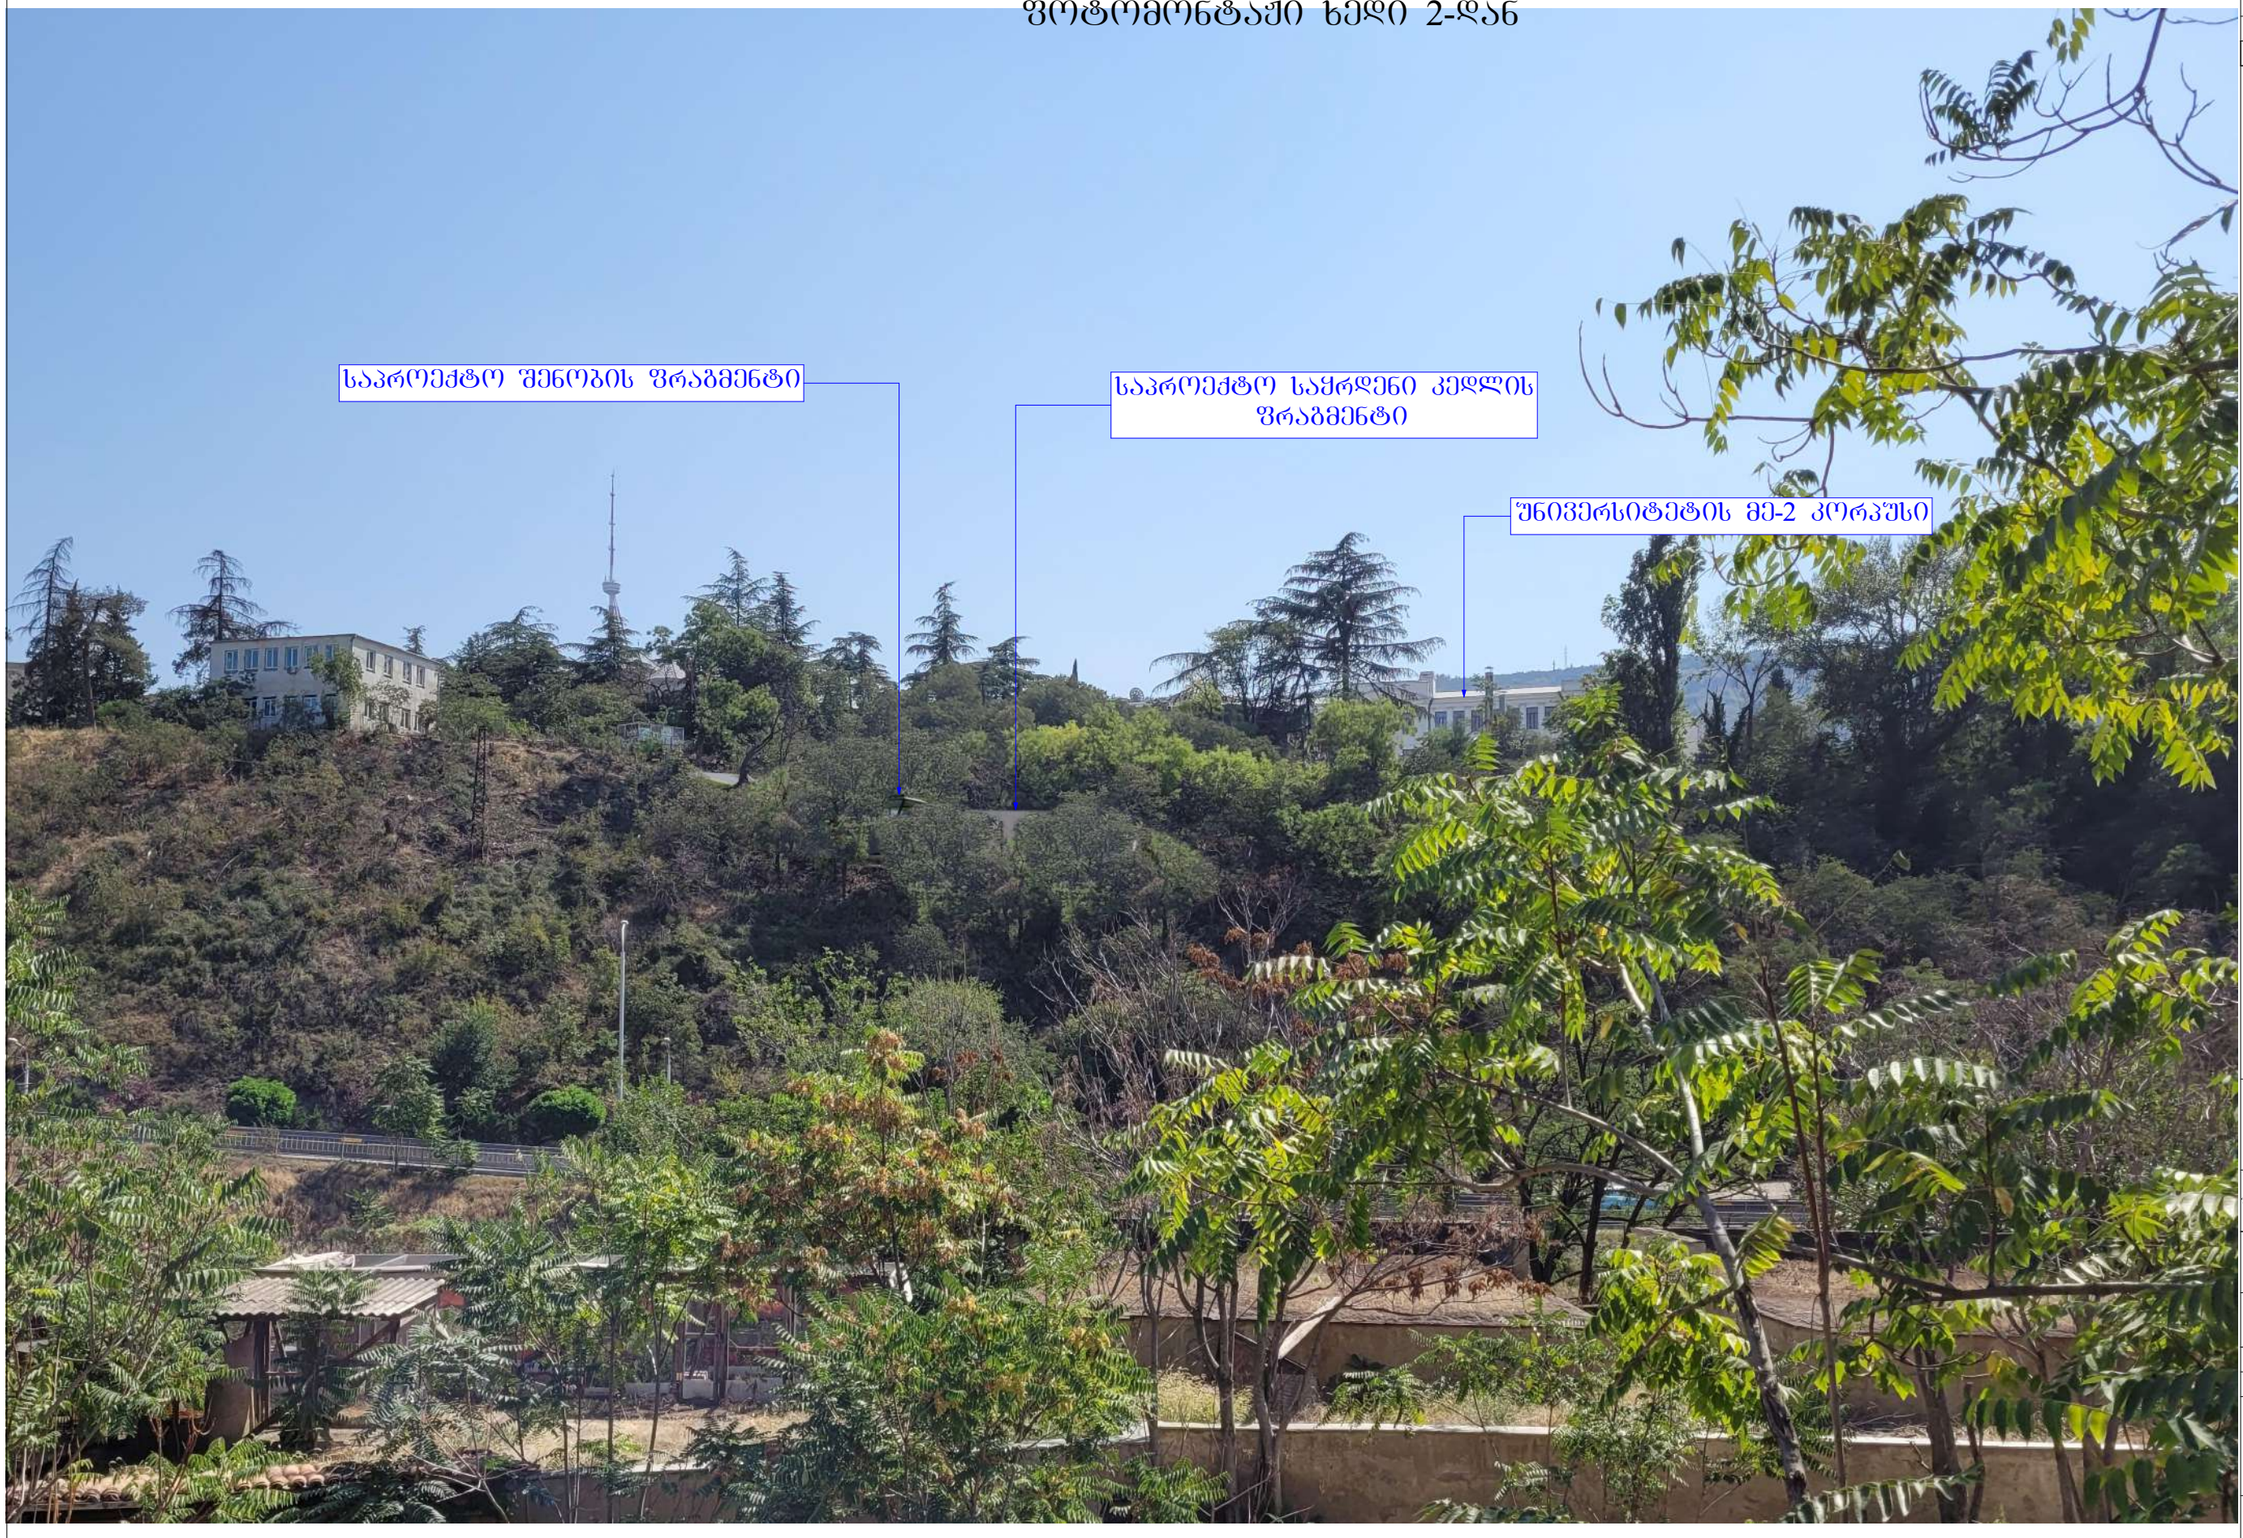

შენიშვნა: ფოტომონტაჟისთვის ხედი ზოოპარკიდან შერჩეულია ადგილის ისტორიულ-არქიტექტურული კვლევის შესაბამისად, მთლიანი სურათის ასაწყობად.

ფორმატი PAPER SIZE	პროექტის № PROJECT #
A - 3	

პირობითი ნიშნები

ექსპლიკაცია EXPLICATION

დამკვეთი CLIENT	სსიპ ივანე ჯავახიშვილის სახელობის თბილისის სახელმწიფო უნივერსიტეტი (ს/კ: 204864548)
შემსრულებელი	შპს: "გოდაკო2" (ს/კ 405095846)
პროექტი PROJECT	I-II; III; IV; V; VII; IX; X; XI სახლვაშლე კორპუსების ეზოების მოწყობის პროექტის III ეტაპი
მისამართი ADDRESS	

თანამდებობა	გვარი	ხელმოწერა
დირექტორი.	ბ. კვიწინაშვილი	
არქიტექტორი /CAD სპეციალისტი		

კონტაქტი morph9.4architect@gmail.com
godaco@mail.ru

მასშტაბი SCALE	1:333,33
თარიღი DATE OF ISSUE	
ნახაზი DRVG.	ფოტომონტაჟი ხედი 2-დან
სტადია STAGE	პროექტი
ფურც. PAGES	.02
სულ ALL	A -