

ფასადი: 1 - 10

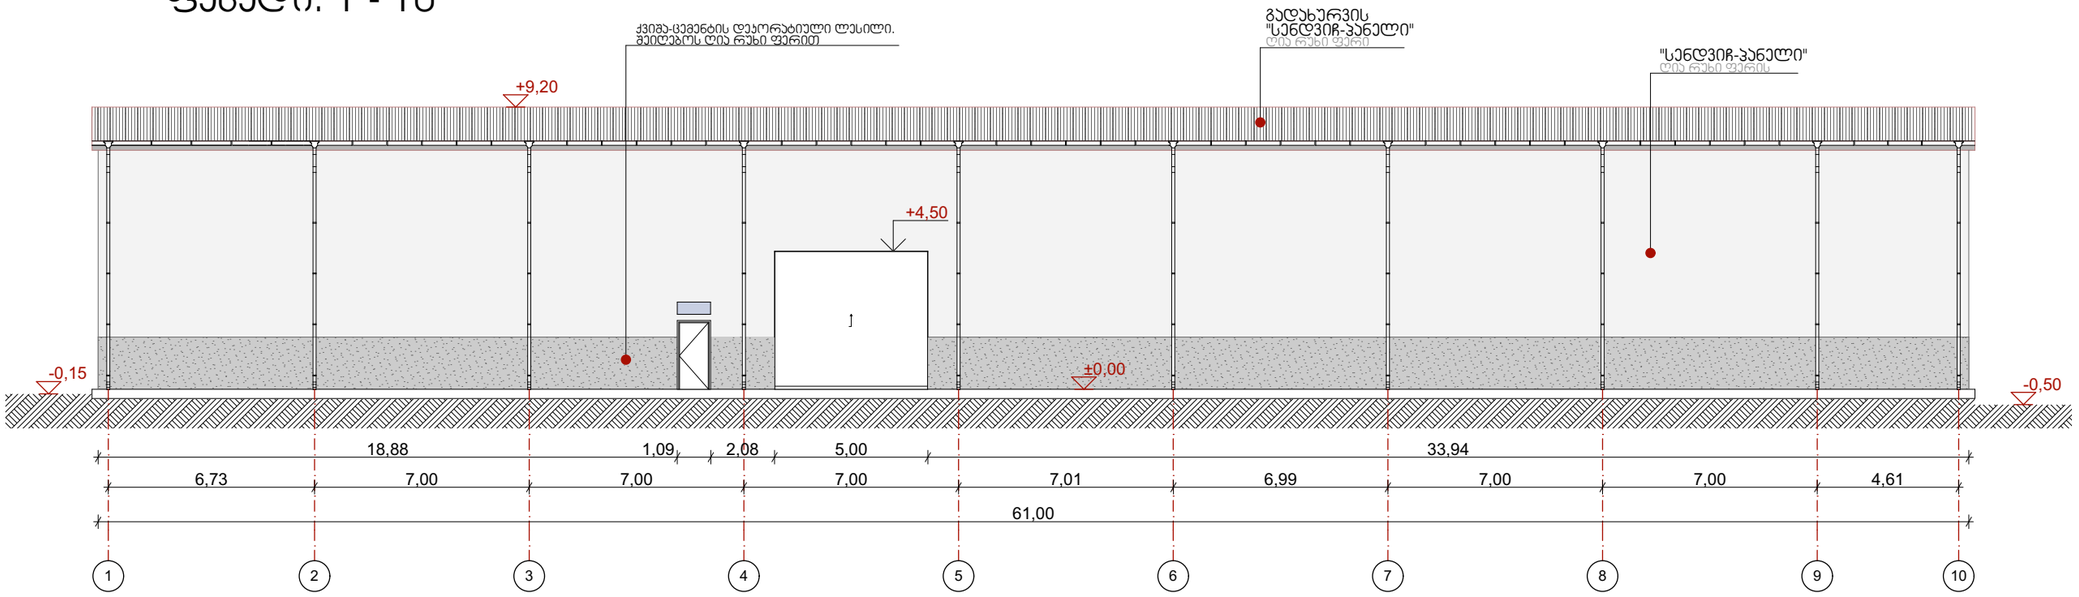

ფასადი: D - A

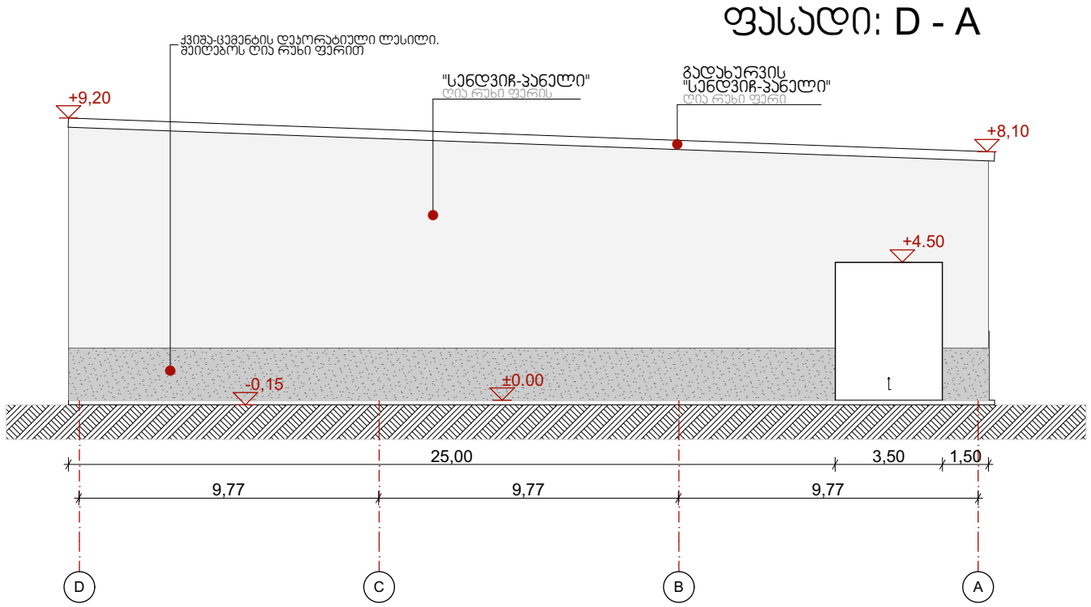

პროექტის შეთანხმება

საპროექტო ფასადი

ფასადი 1-10
ფასადი D - A

მასშტაბი:
1:200

მისამართი:
ქ. თბილისი, ქუჩა გივი ჯავახიშვილის №13ა


ს/კ 01.72.14.013.646

დამკვეთი:
შ.პ.ს. "ელექტრონი"

პროექტის ავტორი:
ლევანი წოწკოლაური
LevanTsotskolauri@Gmail.com


ფორმატი:	გვერდი:	თარიღი:
A3	1	2021

ფასადი: 10 - 1

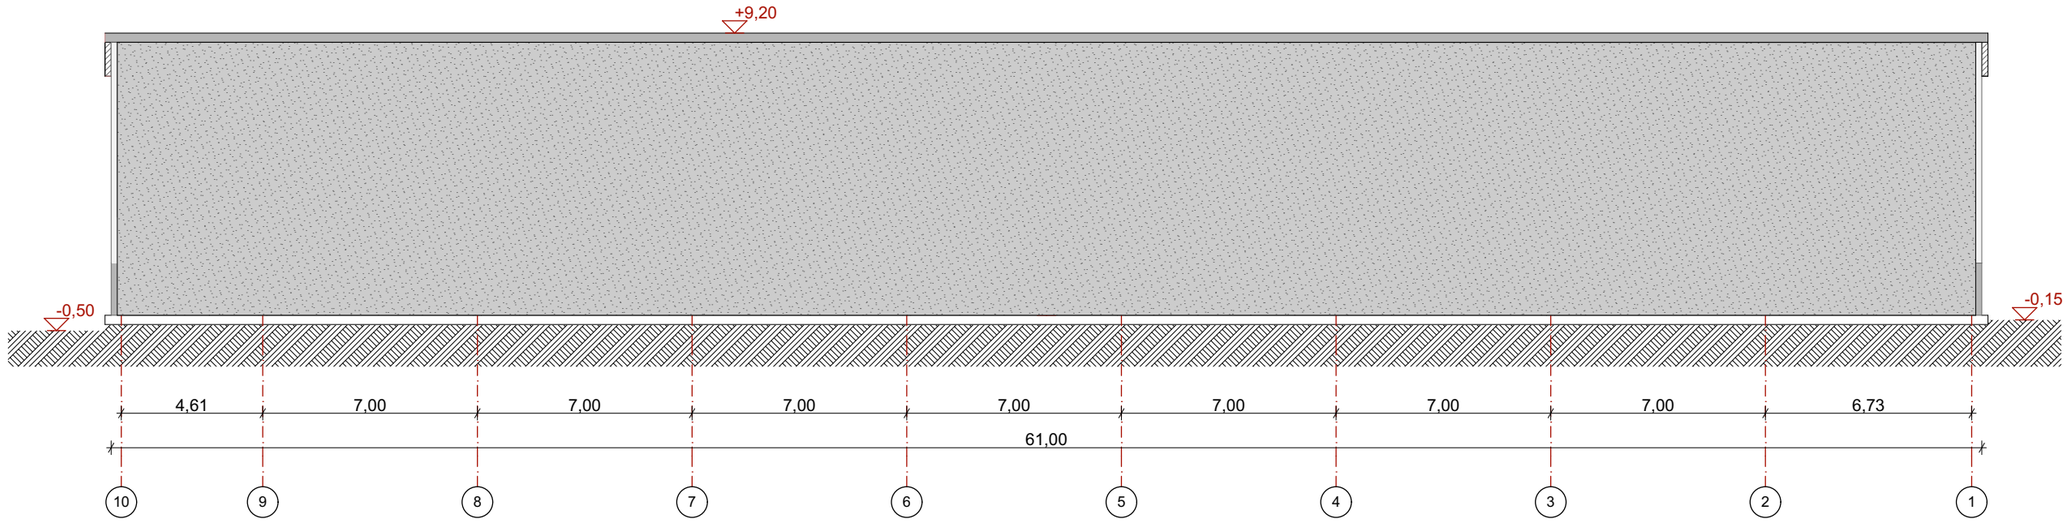

შენიშვნა: საპროექტო შენობის ჩრდილოეთ ფასადი (ფასადი 10-1) რჩება ღიად. ფასადის რომლს ითვისებს ჩრდილოეთით არსებული შენობა.

ფასადი: A - D

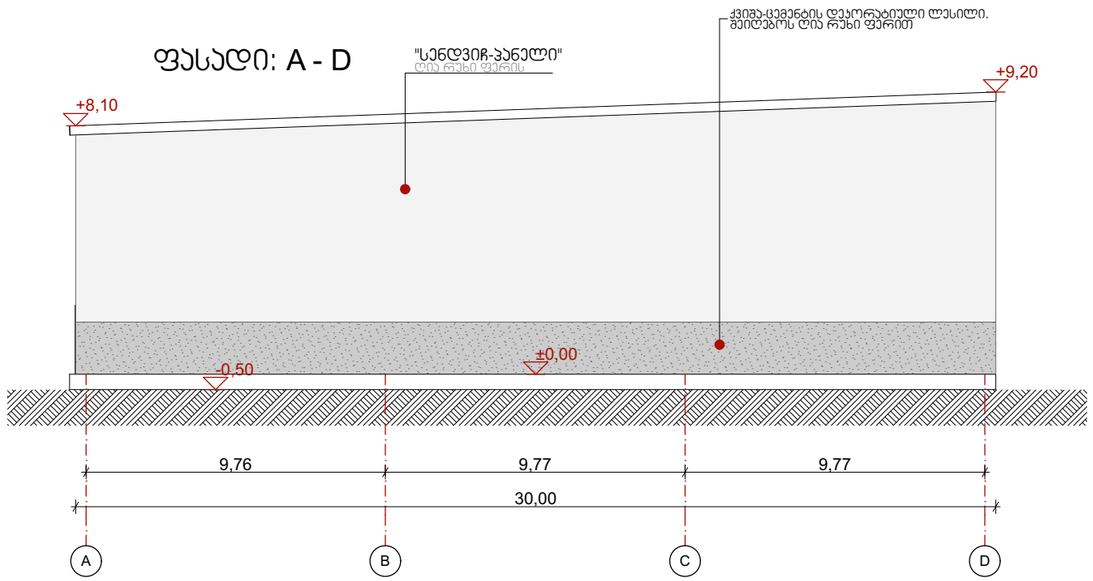

პროექტის შეთანხმება

საპროექტო ფასადი

ფასადი 10-1
ჭრილი A - D

მასშტაბი:
1:200

მისამართი:
ქ. თბილისი, ქუჩა გივი ჯავახიშვილის №13ა

ს/კ 01.72.14.013.646

დამკვეთი:
შ.პ.ს. "ელექტრონი"

პროექტის ავტორი:
ლევანი წოწკოლაური
LevanTsotskolauri@Gmail.com

ფორმატი:	გვერდი:	თარიღი:
A3	1	2021