

ჭრილი: 1 - 1

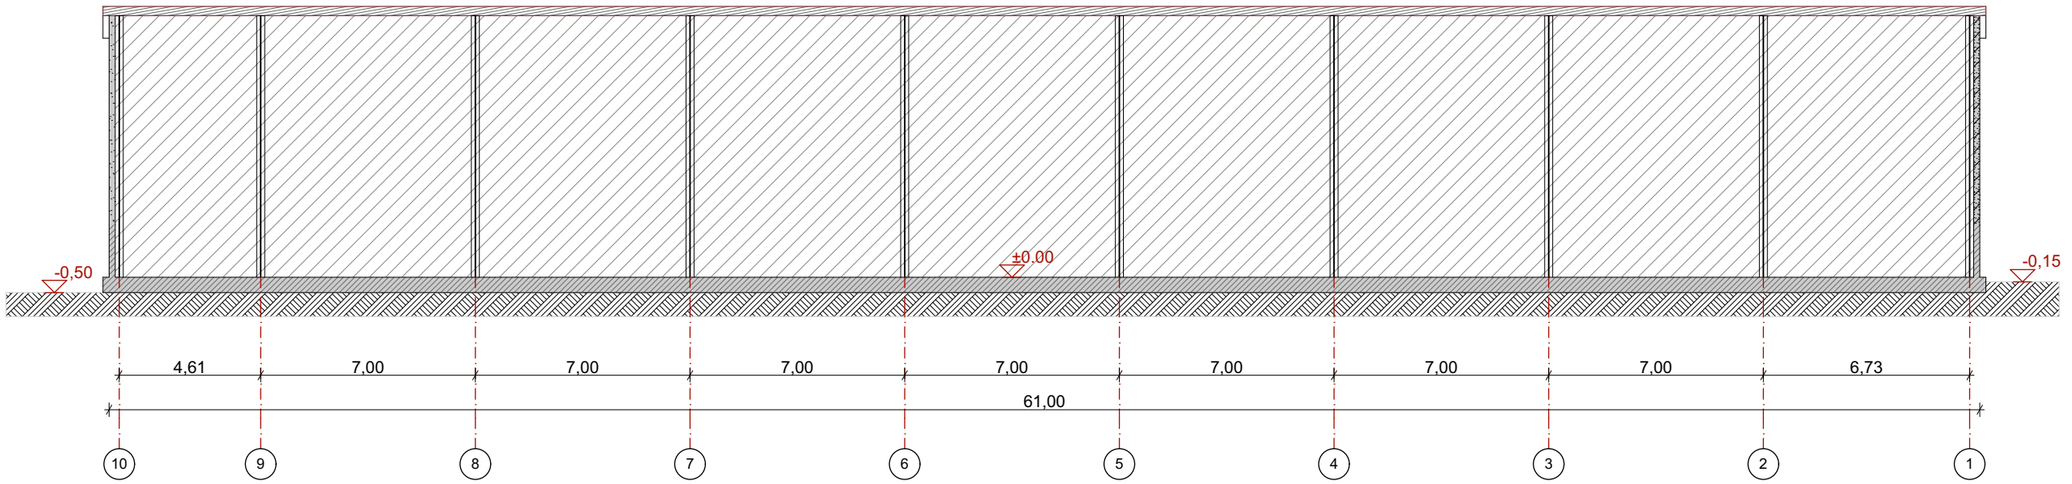

ჭრილი: 2 - 2

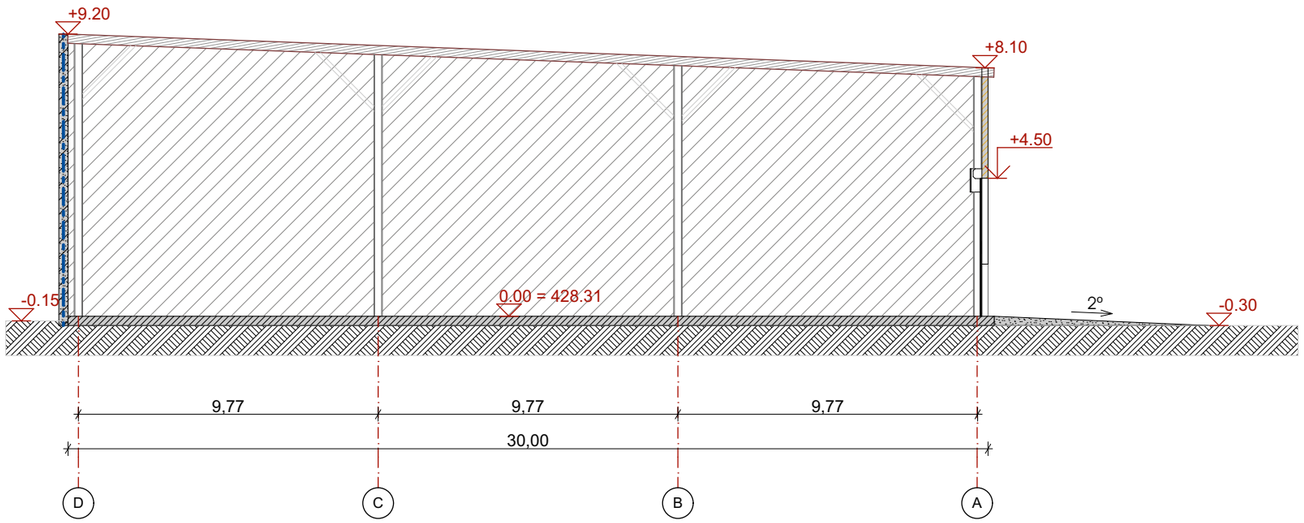

პროექტის შეთანხმება

საპროექტო ჭრილები

ჭრილი 1-1
ჭრილი 2-2

მასშტაბი:
1:200

მისამართი:
ქ. თბილისი, ქუჩა გივი ჯავახიშვილის №13ა

ს/კ 01.72.14.013.646

დამკვეთი:
შ.პ.ს. "ელექტრონი"

პროექტის ავტორი:
ლევანი წოწკოლაური
LevanTsotskolauri@Gmail.com

ფორმატი:	გვერდი:	თარიღი:
A3	1	2021