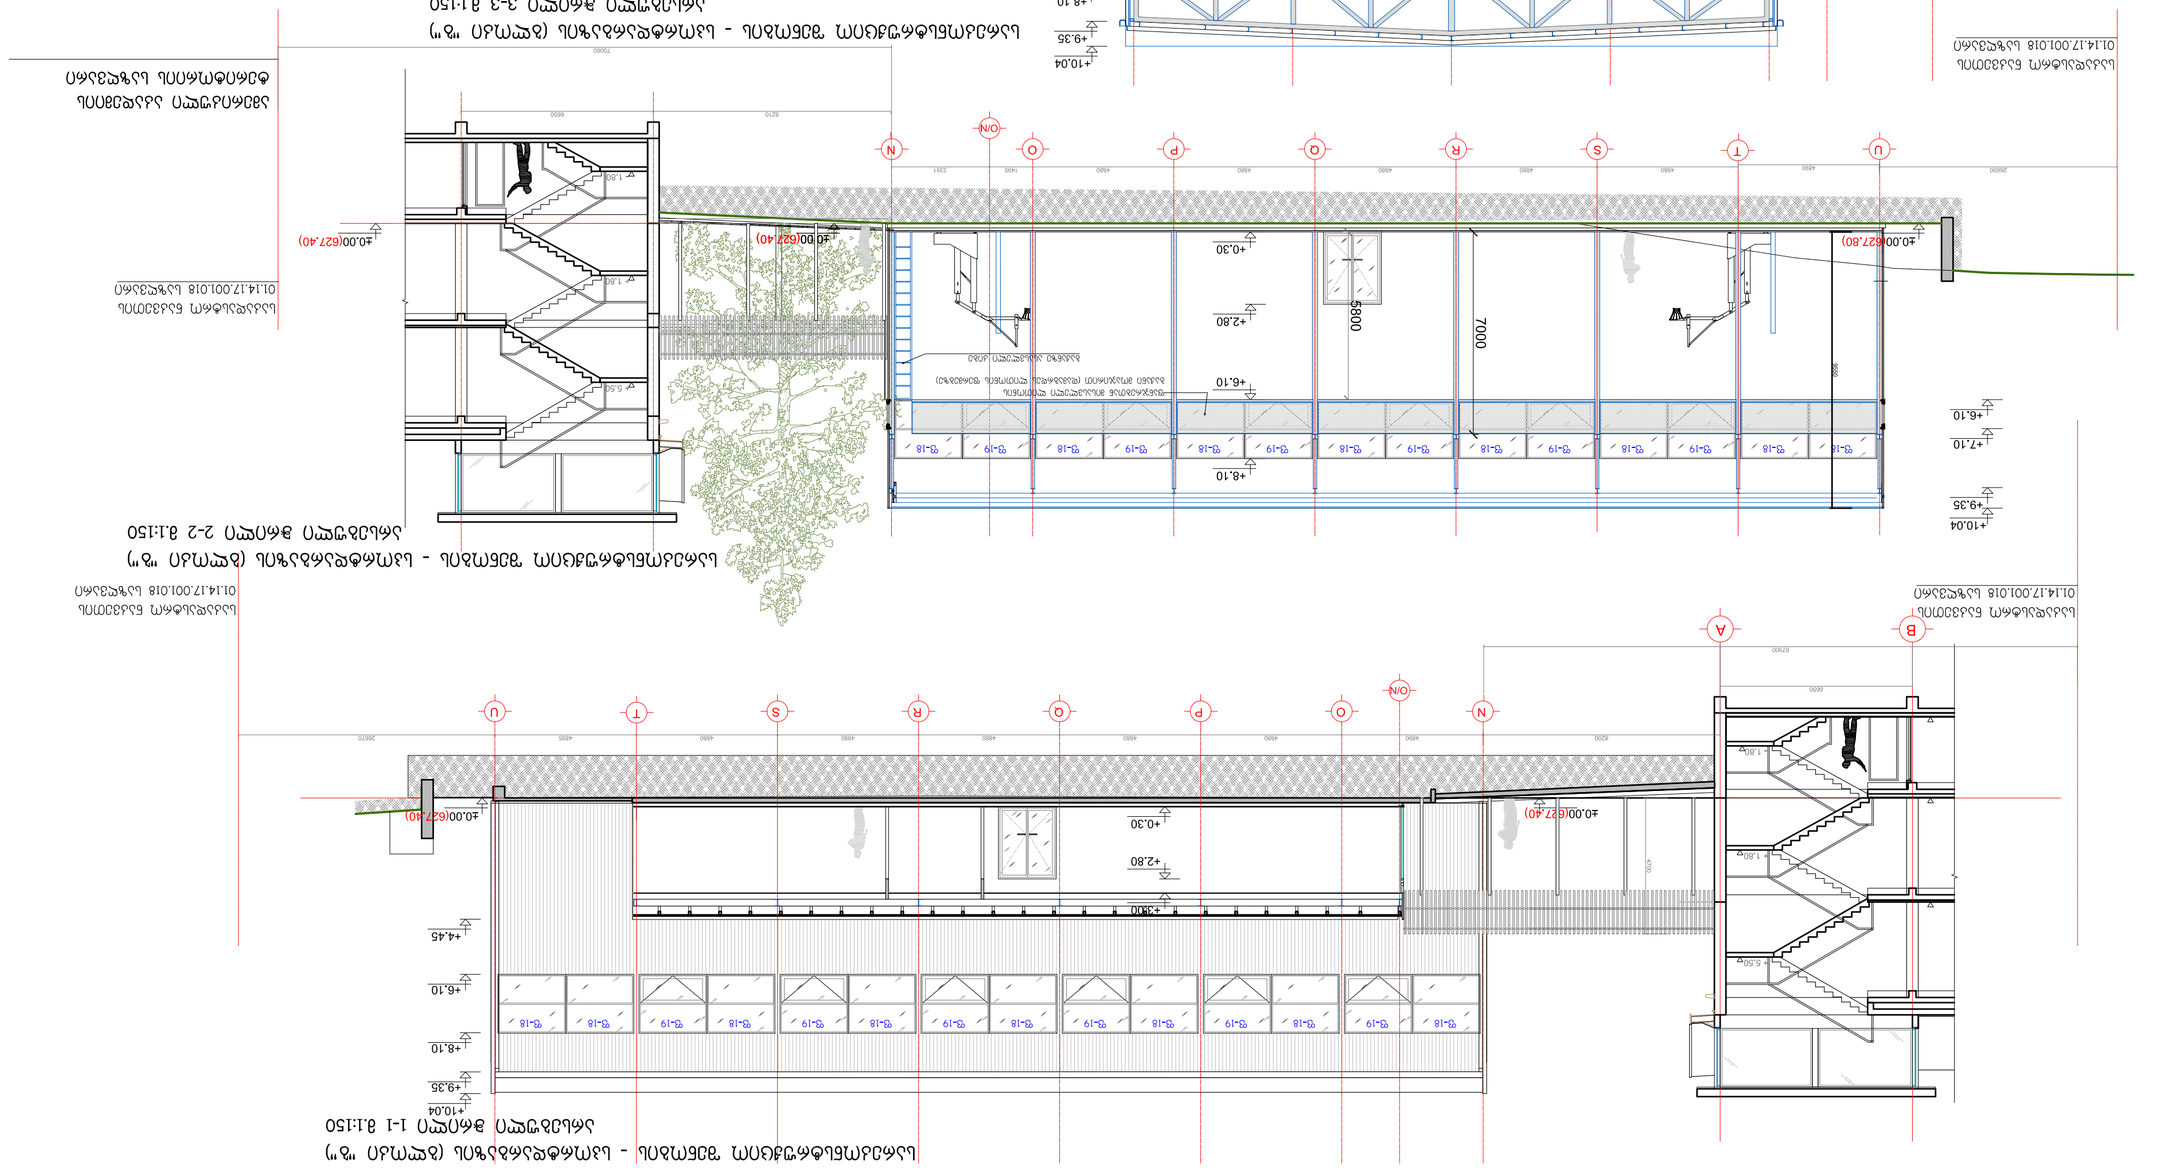
ლანდშაფტური განშრევების ტიპი
ტერიტორიის ათვისების ინტენსივობის ხარისხი
ტერიტორიის ათვისების ინტენსივობის ხარისხი
ტერიტორიის ათვისების ინტენსივობის ხარისხ

ახალი სავარჯიშო დარბაზის (ბლოკი "ბ") საპროექტო ჭრილი 1-1

მ. 1:100

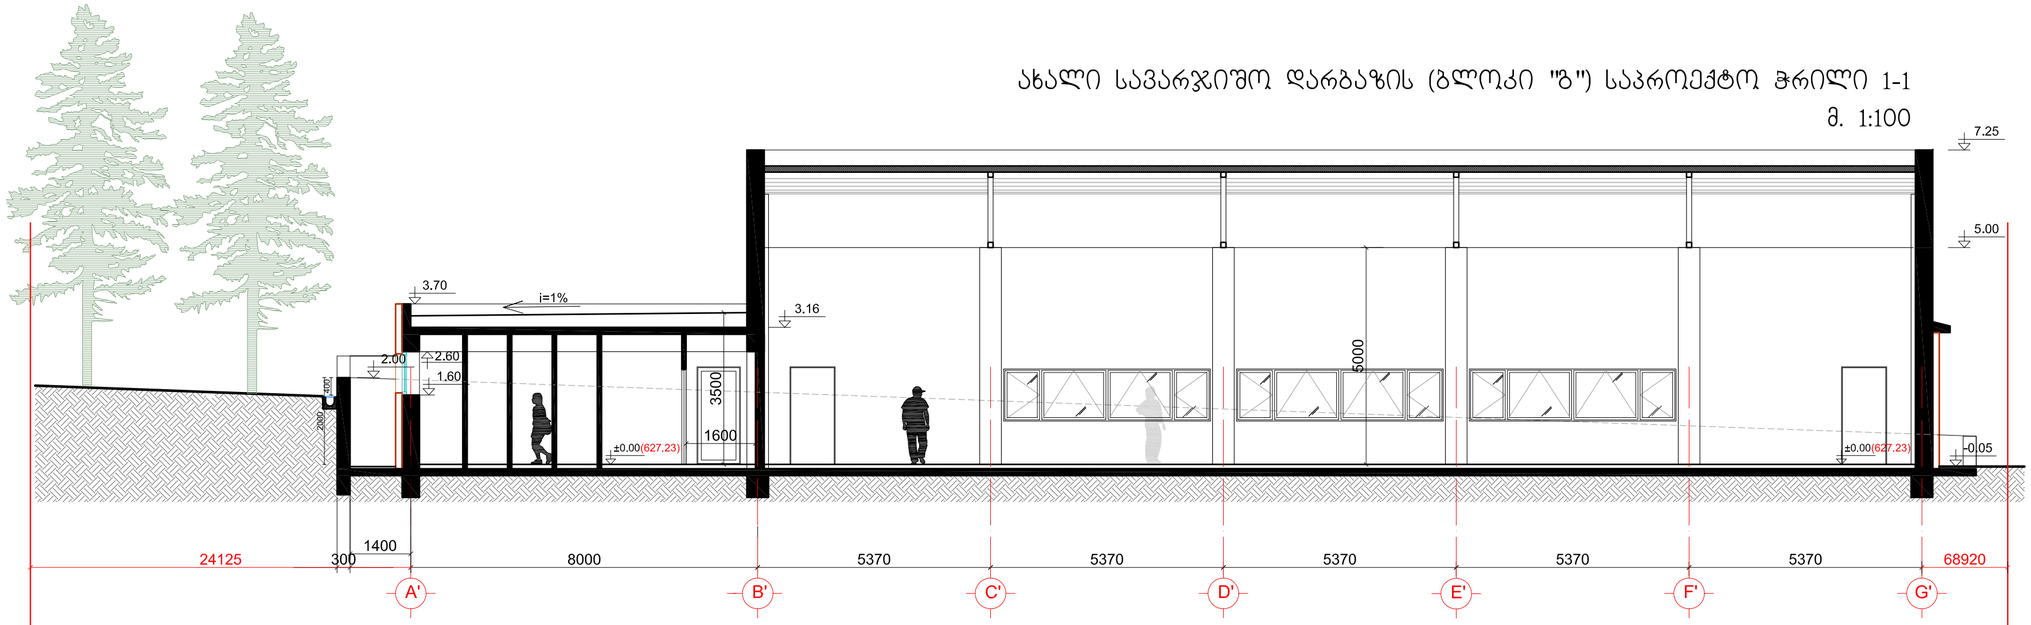

საკადასტრო ნაკვეთის
01.14.17.001.018 საზღვარი

საკადასტრო ნაკვეთის
01.14.17.001.018 საზღვარი

ახალი სავარჯიშო დარბაზის (ბლოკი "ბ") საპროექტო ჭრილი 2-2

მ. 1:100

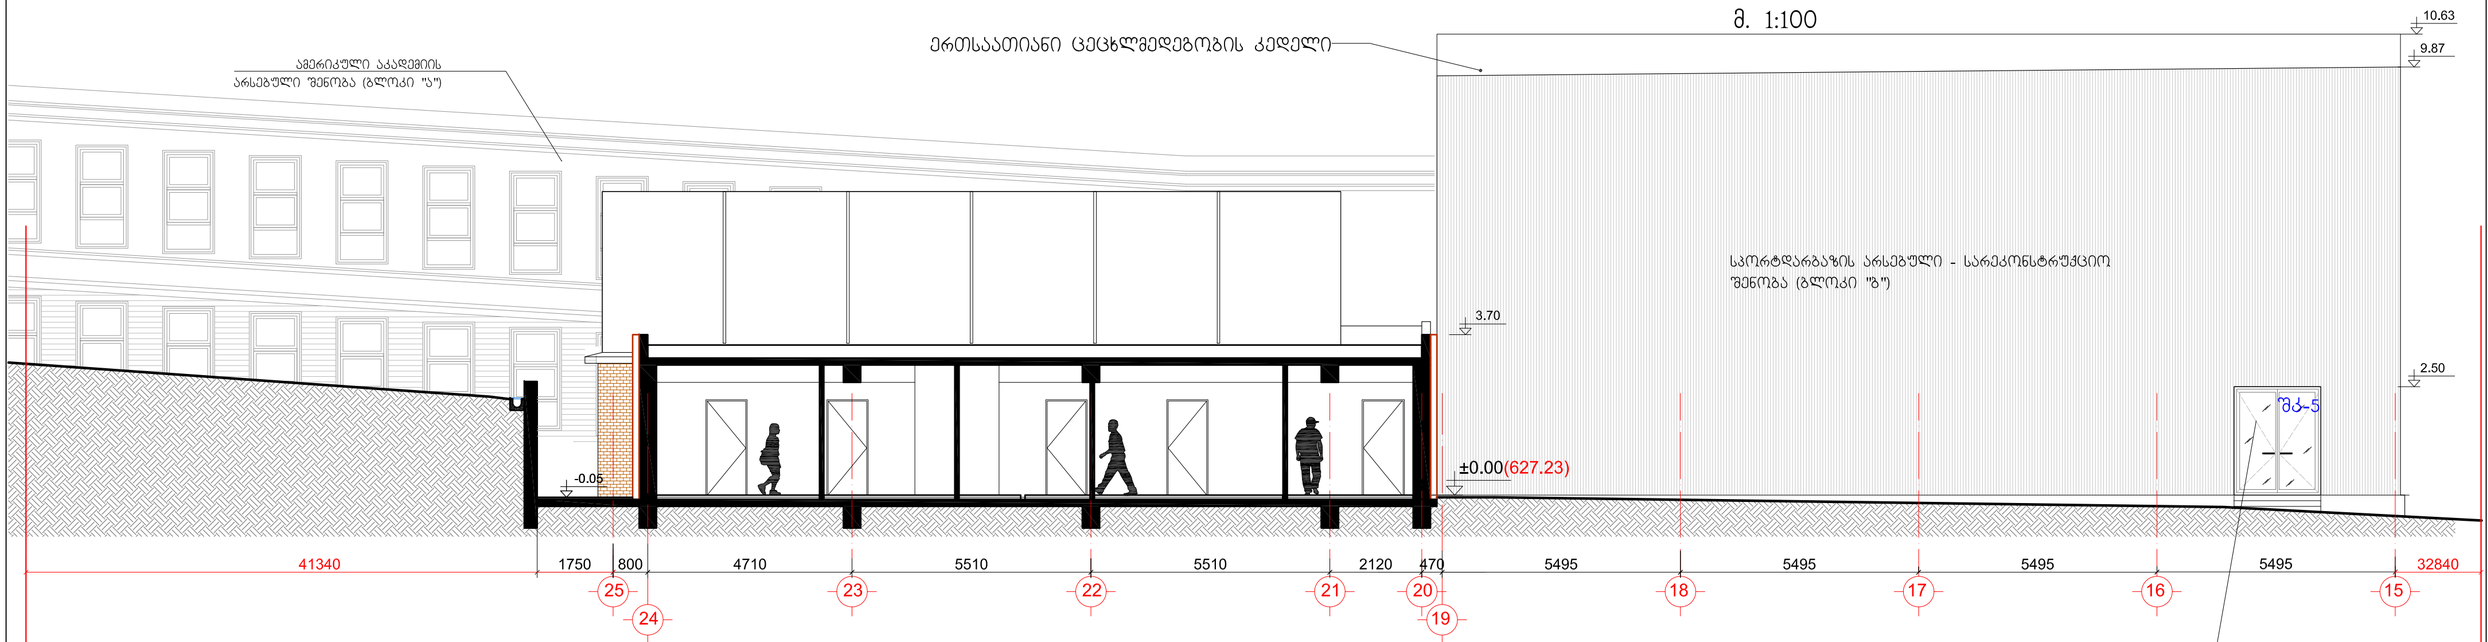

ალუმუნის ვიტრაჟი, მინაპაკეტით
RAL 9005

საკადასტრო ნაკვეთის
01.14.17.001.018 საზღვარი

დამკვეთი:	ამერიკული აკადემია თბილისში	დაკვეთა №	07.08.2019	პრ.არქიტექტორი	გ. კიკნაძე	სპორტდარბაზის რეკონსტრუქცია, სავარჯიშო დარბაზი	ახ.სავარჯიშო დარბ. (ბლ."ბ") საპროექტო ჭრილები			A-04
შემსრულებელი:	შპს "არქიტექტორები.ჯი-2"	კომპლექსი-ბივი ზალდასტანიშვილის სახ. ამერიკული აკადემია თბილისში, ლისის ტბის მიმდებარედ		პრ.მთ.არქ.	გ. სანაია	არქიტექტურულ-სამშენებლო ნაწილი	მ. პ.	ფორმ. A-2	მ.1:100	
მის: 0102ი თბილისი, მარჯანიშვილის ქ.№6	T: 910703 F: 910704 info@arch.ge www.arch.ge			თარიღი	10.11.2021					

ახალი სავარჯიშო დარბაზის (ბლოკი "ბ") საპროექტო ჭრილი 3-3

მ. 1:100

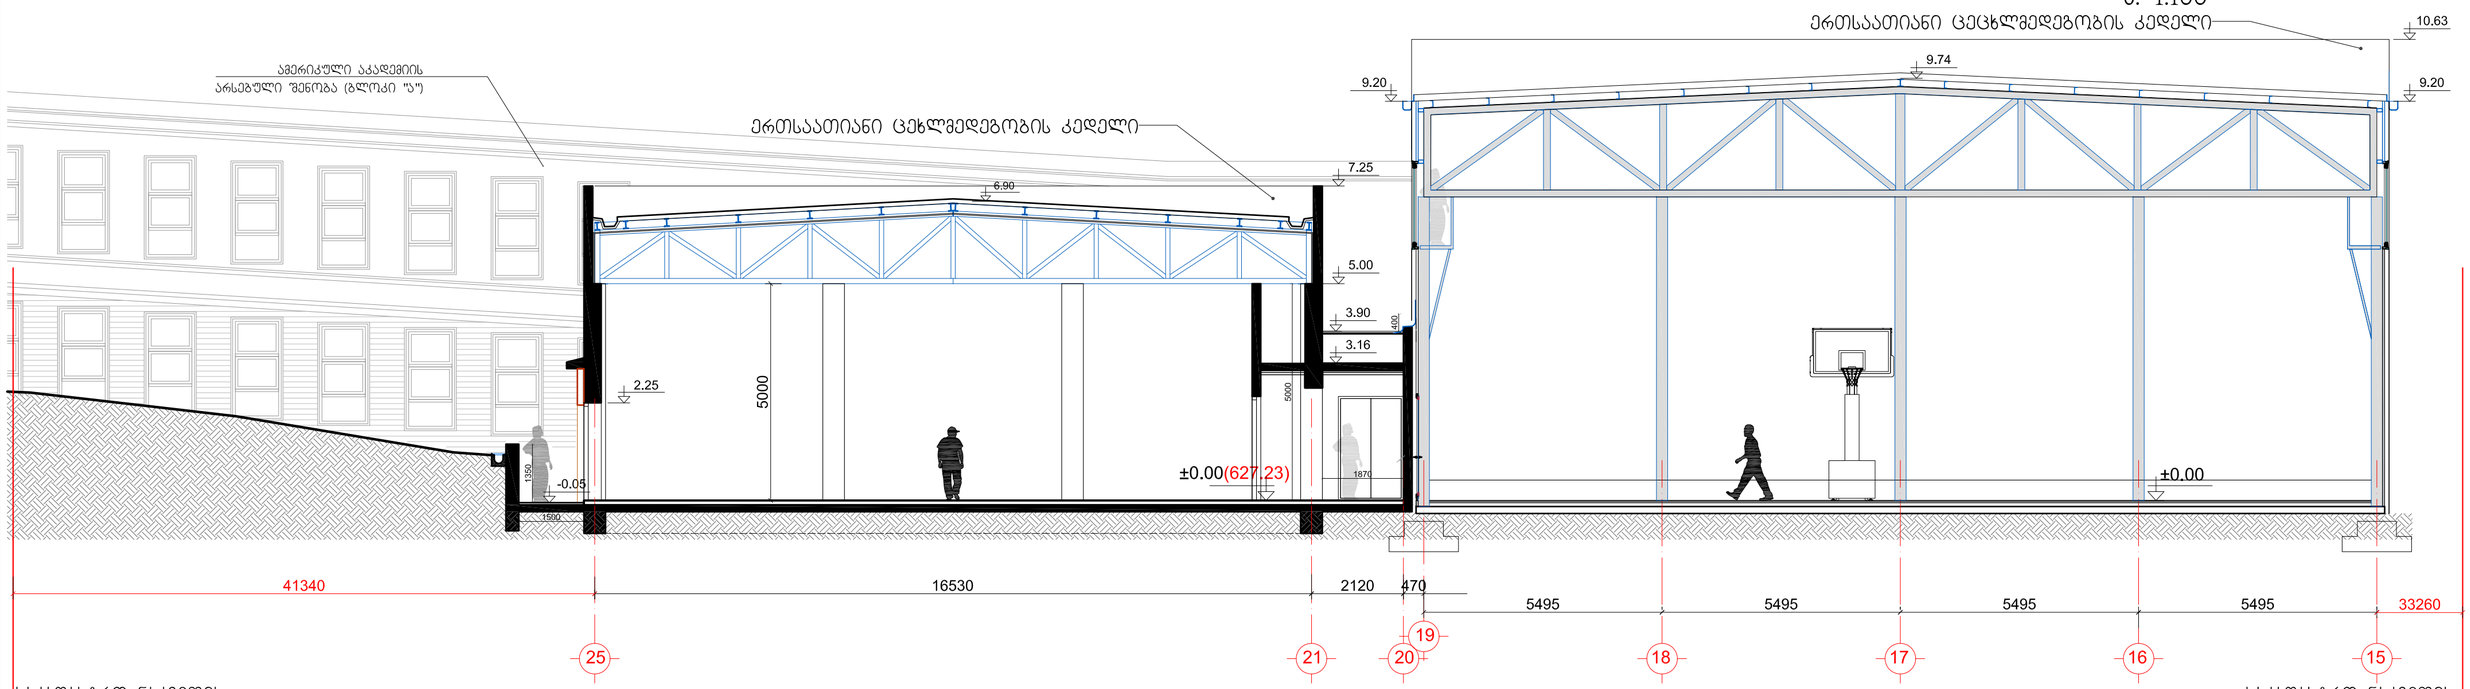

საკადასტრო ნაკვეთის
01.14.17.001.018 საზღვარი

საკადასტრო ნაკვეთის
01.14.17.001.018 საზღვარი

ახალი სავარჯიშო დარბაზის (ბლოკი "ბ") საპროექტო ჭრილი 4-4

მ. 1:100

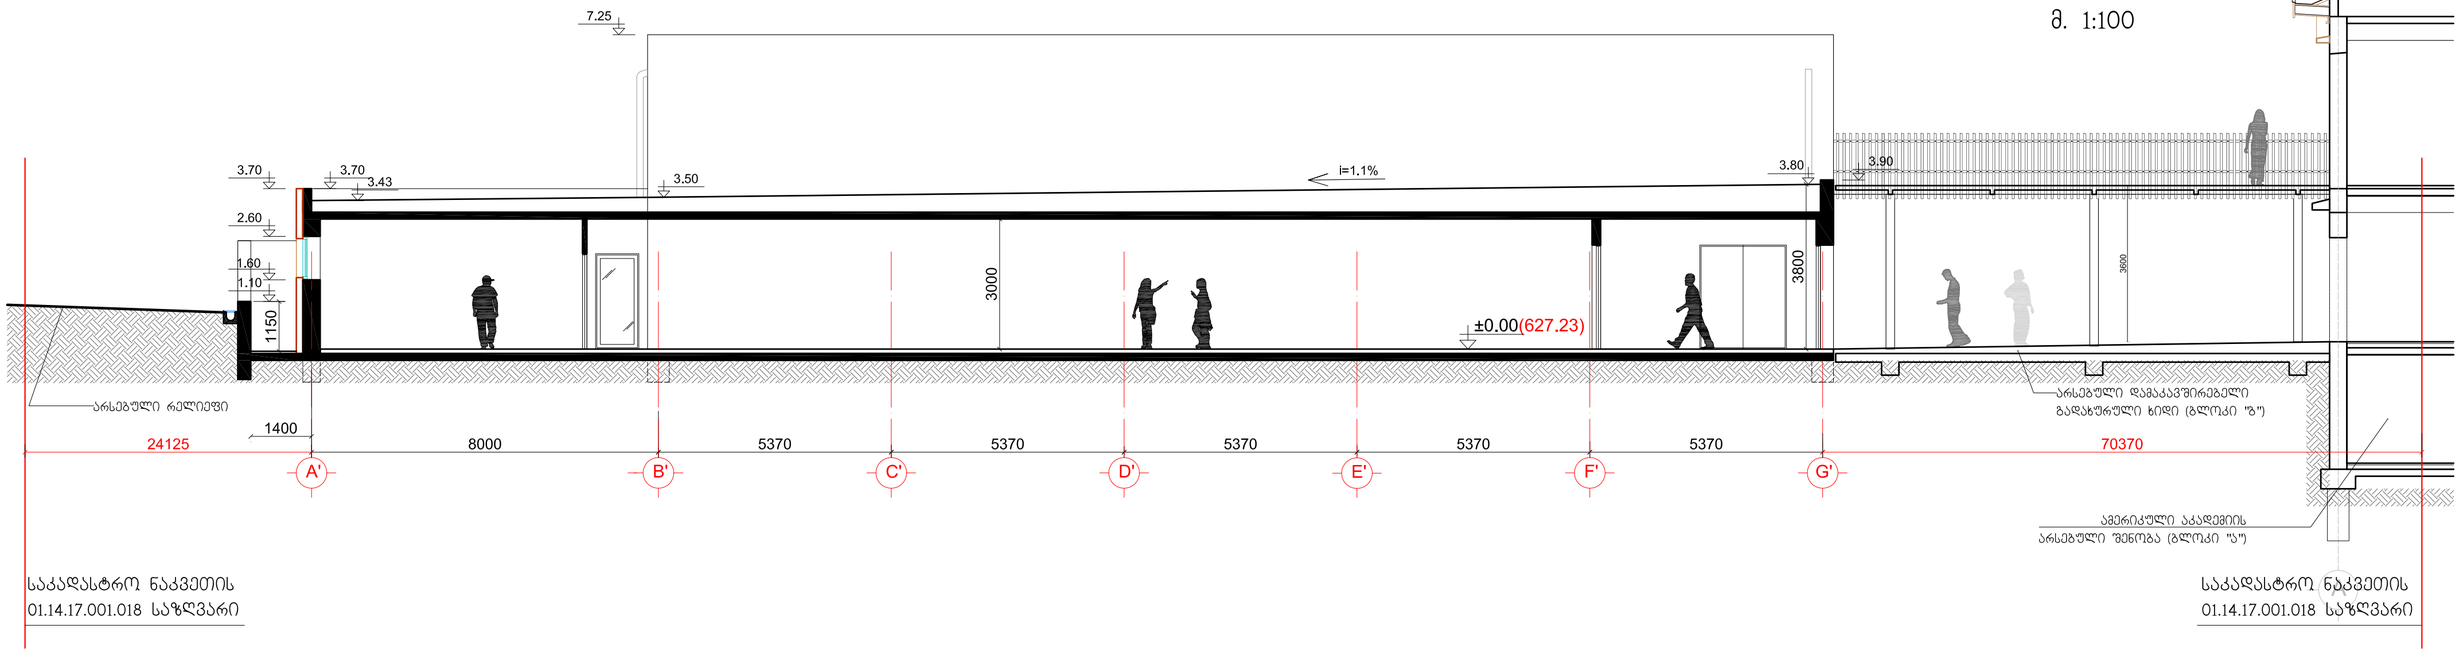

საკადასტრო ნაკვეთის
01.14.17.001.018 საზღვარი

საკადასტრო ნაკვეთის
01.14.17.001.018 საზღვარი

დამკვეთი:	ამერიკული აკადემია თბილისში	დაკვეთა №	07.08.2019	პრ.პატრონი	ბ. კიკნაძე	საორთდარბაზის რეკონსტრუქცია, სავარჯიშო დარბაზი	ა/ხ.სავარჯ. დარბაზის (ბლ."ბ")ჭრილები 3-3; 4-4			
შემსრულებელი:	შპს "არქიტექტორები.ჯი-2"	კოშკლეჯს-ბივი ზ.ლ.დასტანიშვილის სახ. ამერიკული აკადემია თბილისში, ლისის ტბის მიმდებარედ		პრ.გეოარქ.	მ. სანაია	არქიტექტურულ-სამშენებლო ნაწილი	მ. პ.	ფორმ. A-2	მ.1:100	A-05
მის: 0102ქ თბილისი, გარჯანიშვილის ქ.№6	T: 910703 F: 910704 info@arch.ge www.arch.ge			თარიღი	10.11.2021					

ახალი სავარჯიშო დარბაზის (ბლოკი "ბ") საპროექტო ჭრილი 5-5

მ. 1:100

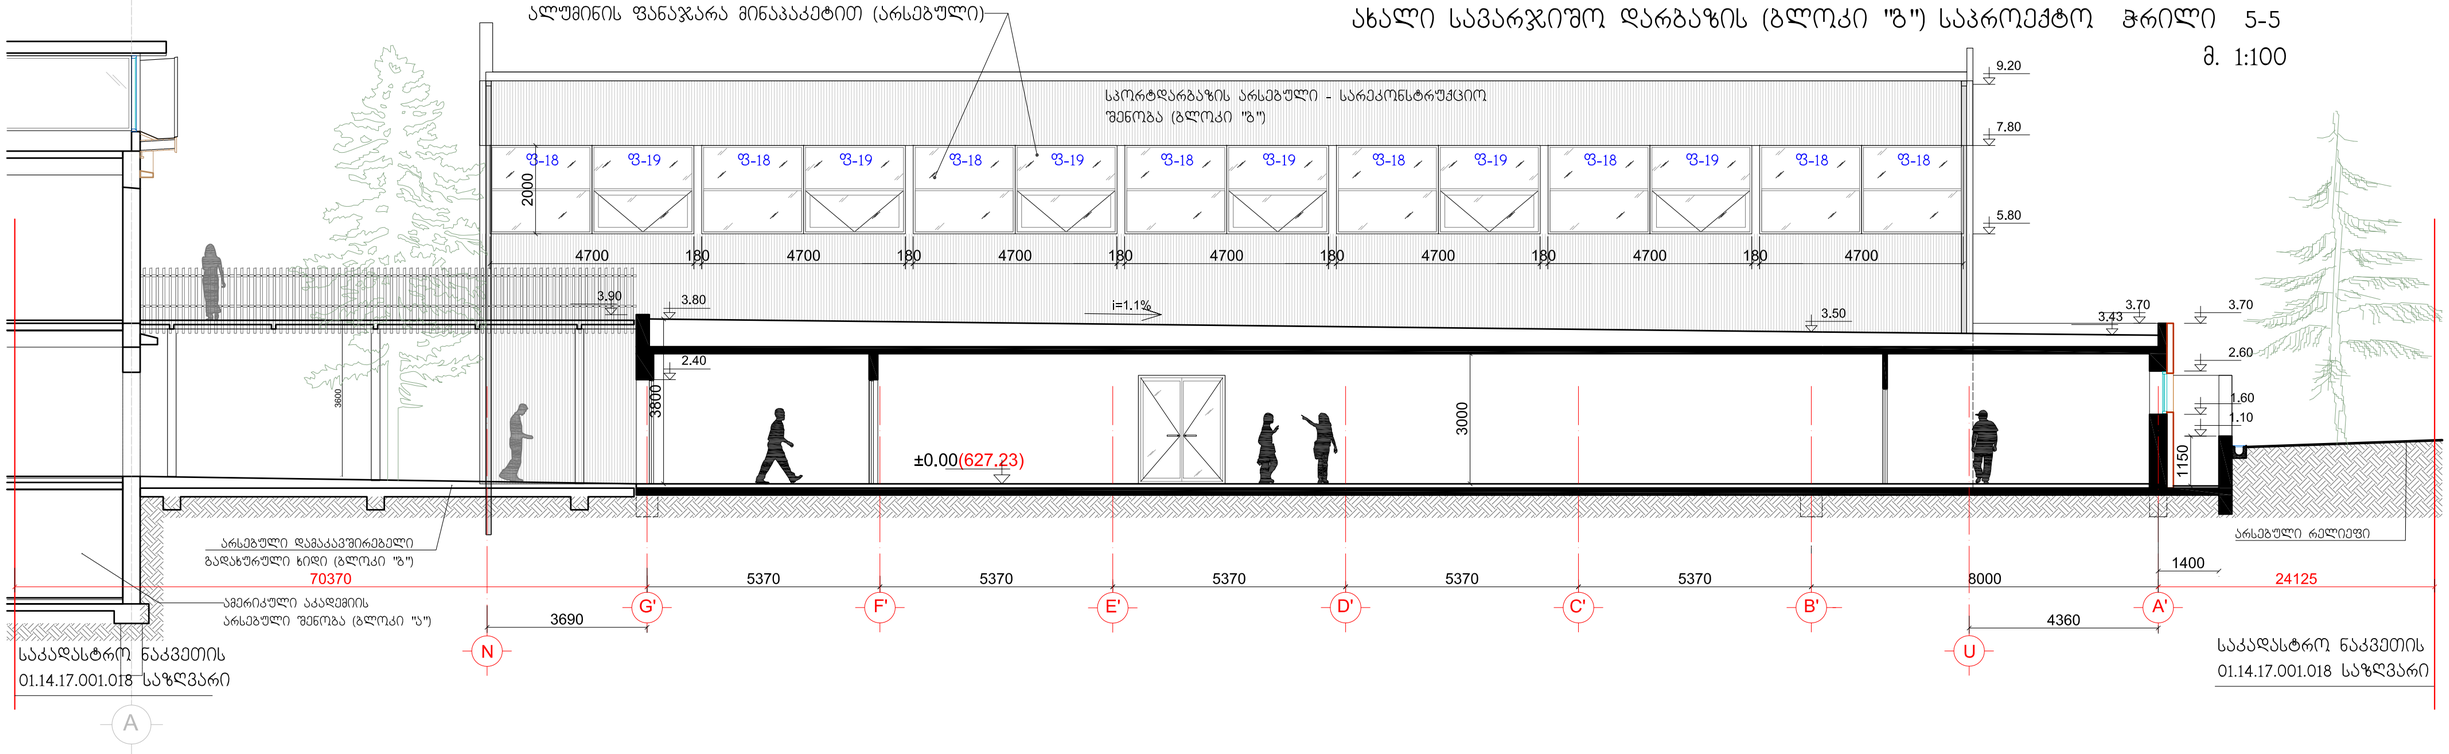

დამკვეთი:	ამერიკული აკადემია თბილისში	დაკვეთა №:	07.08.2019	პრ.ავტორი	ბ. კიკნაძე	სპორტდარბაზის რეკონსტრუქცია, სავარჯიშო დარბაზი	ახალი სავარჯიშო დარბაზის (ბლ."ბ") ჭრილი 5-5			
შემსრულებელი:	შპს "არქიტექტორები.ჯი-ე"	კოეფიციენტი-ზივი ზალდასტანიშვილის სახ. ამერიკული აკადემია თბილისში, ლისის ტბის მიმდებარედ		პრ.მთ.არქ.	მ. სანაია	არქიტექტურულ-სამშენებლო ნაწილი	მ. პ.	ფორმ. A-2	მ.1:100	A-06
მის: 0102 თბილისი, გარეჯანთველის ქ.№6 T: 910703 F: 910704 info@arch.ge www.arch.ge				თარიღი	10.11.2021					