
პირობითი ნიშნები

- მიწის ნაკვეთის საზღვარი
- ბეტონი
- ბლოკი
- +0.100 მოპირკეთებული ზედაპირის ნიშნული
- +0.000 სტრუქტურული ზედაპირის ნიშნული

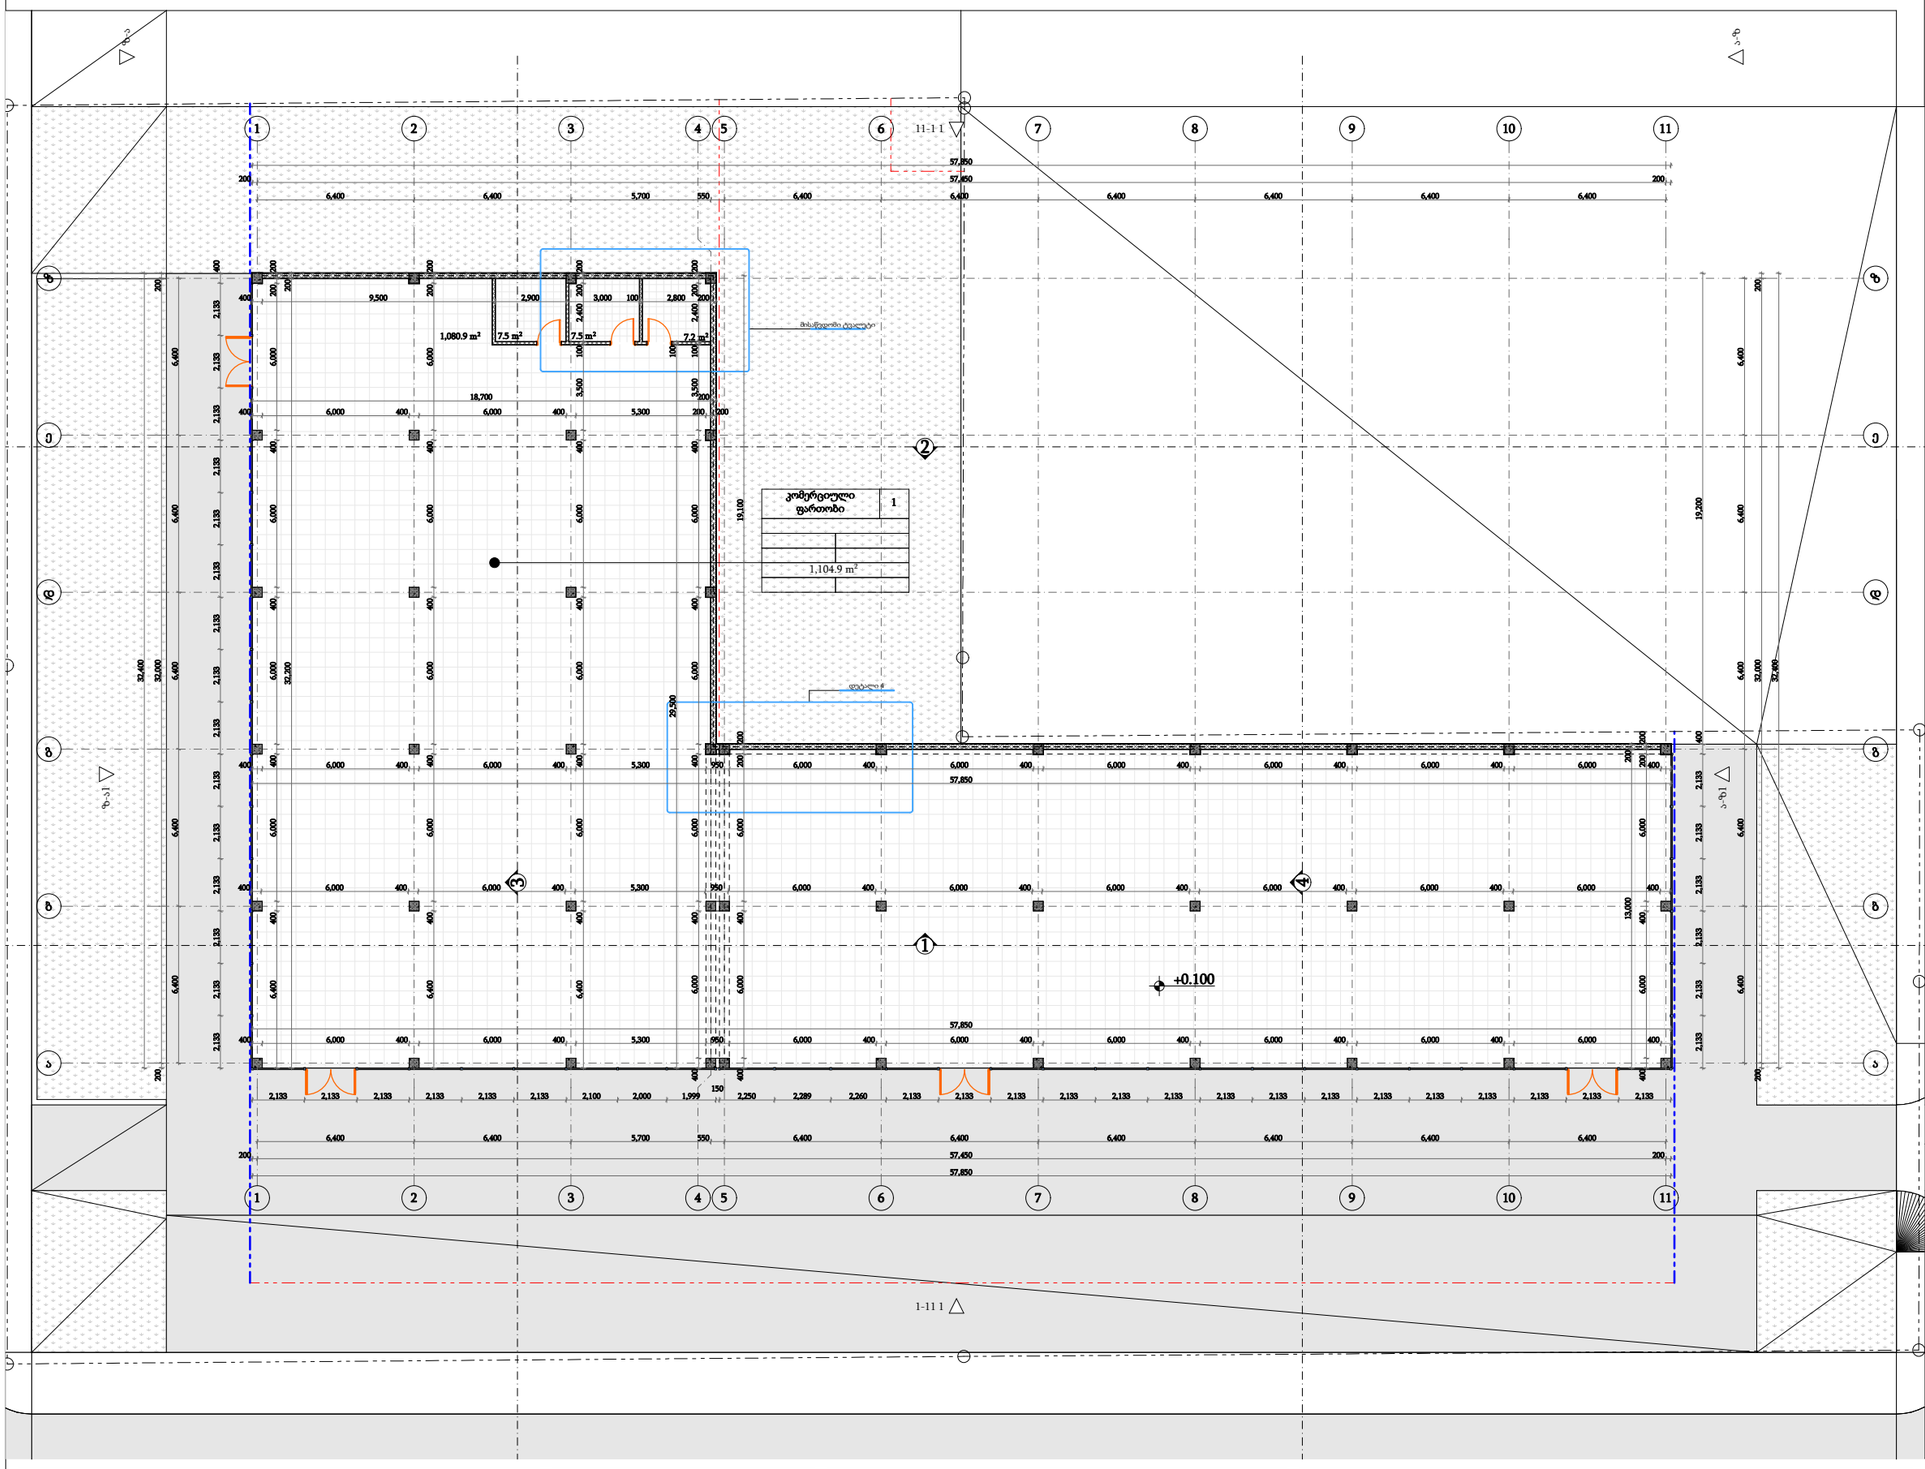

დამკვეთი	შ.პ.ს. "ნიუ ფორსი"
მისამართი	ხაბაუთის 90,90ა შერმადინის 61ა
პროექტის სახელი	
მაღაზია	

მასშტაბი	ნახაზის დასახელება	
1:250	გეგმარება გეგმა 0,000 ნიშნულზე	
სტადია	ფურცლის №	ფურცლები
მ.პ.	A.01.3.1	40

შემსრულებელი	შ.პ.ს. "ჰელიქსი" 404855992	
თანამდებობა	გვარი	ხელმოწერა
დირექტორი	ვ. ცომაია	
მთ.არქიტექტორი	ვ. ცომაია	

პირობითი ნიშნები

მიწის ნაკვეთის საზღვარი

ბეტონი

ბლოკი

+0.100 მოპირკეთებული ზედაპირის ნიშნული


+0.000 სტრუქტურული ზედაპირის ნიშნული

+6.550

დამკვეთი	შ.პ.ს. "ნიუ ფორსი"
მისამართი	ხაბაუთის 90,90ა შერმანდინის 61ა
პროექტის სახელი	
მაღაზია	


მასშტაბი	ნახაზის დასახელება	
1:250	გეგმარება სახურავის გეგმა	
სტადია	ფურცლის №	ფურცლები
მ.პ.	A.01.3.2	40


შემსრულებელი	შ.პ.ს. "ჰელიქსი" 404855992	
თანამდებობა	გვარი	ხელმოწერა
დირექტორი	ვ. ცომაია	
მთ.არქიტექტორი	ვ. ცომაია	

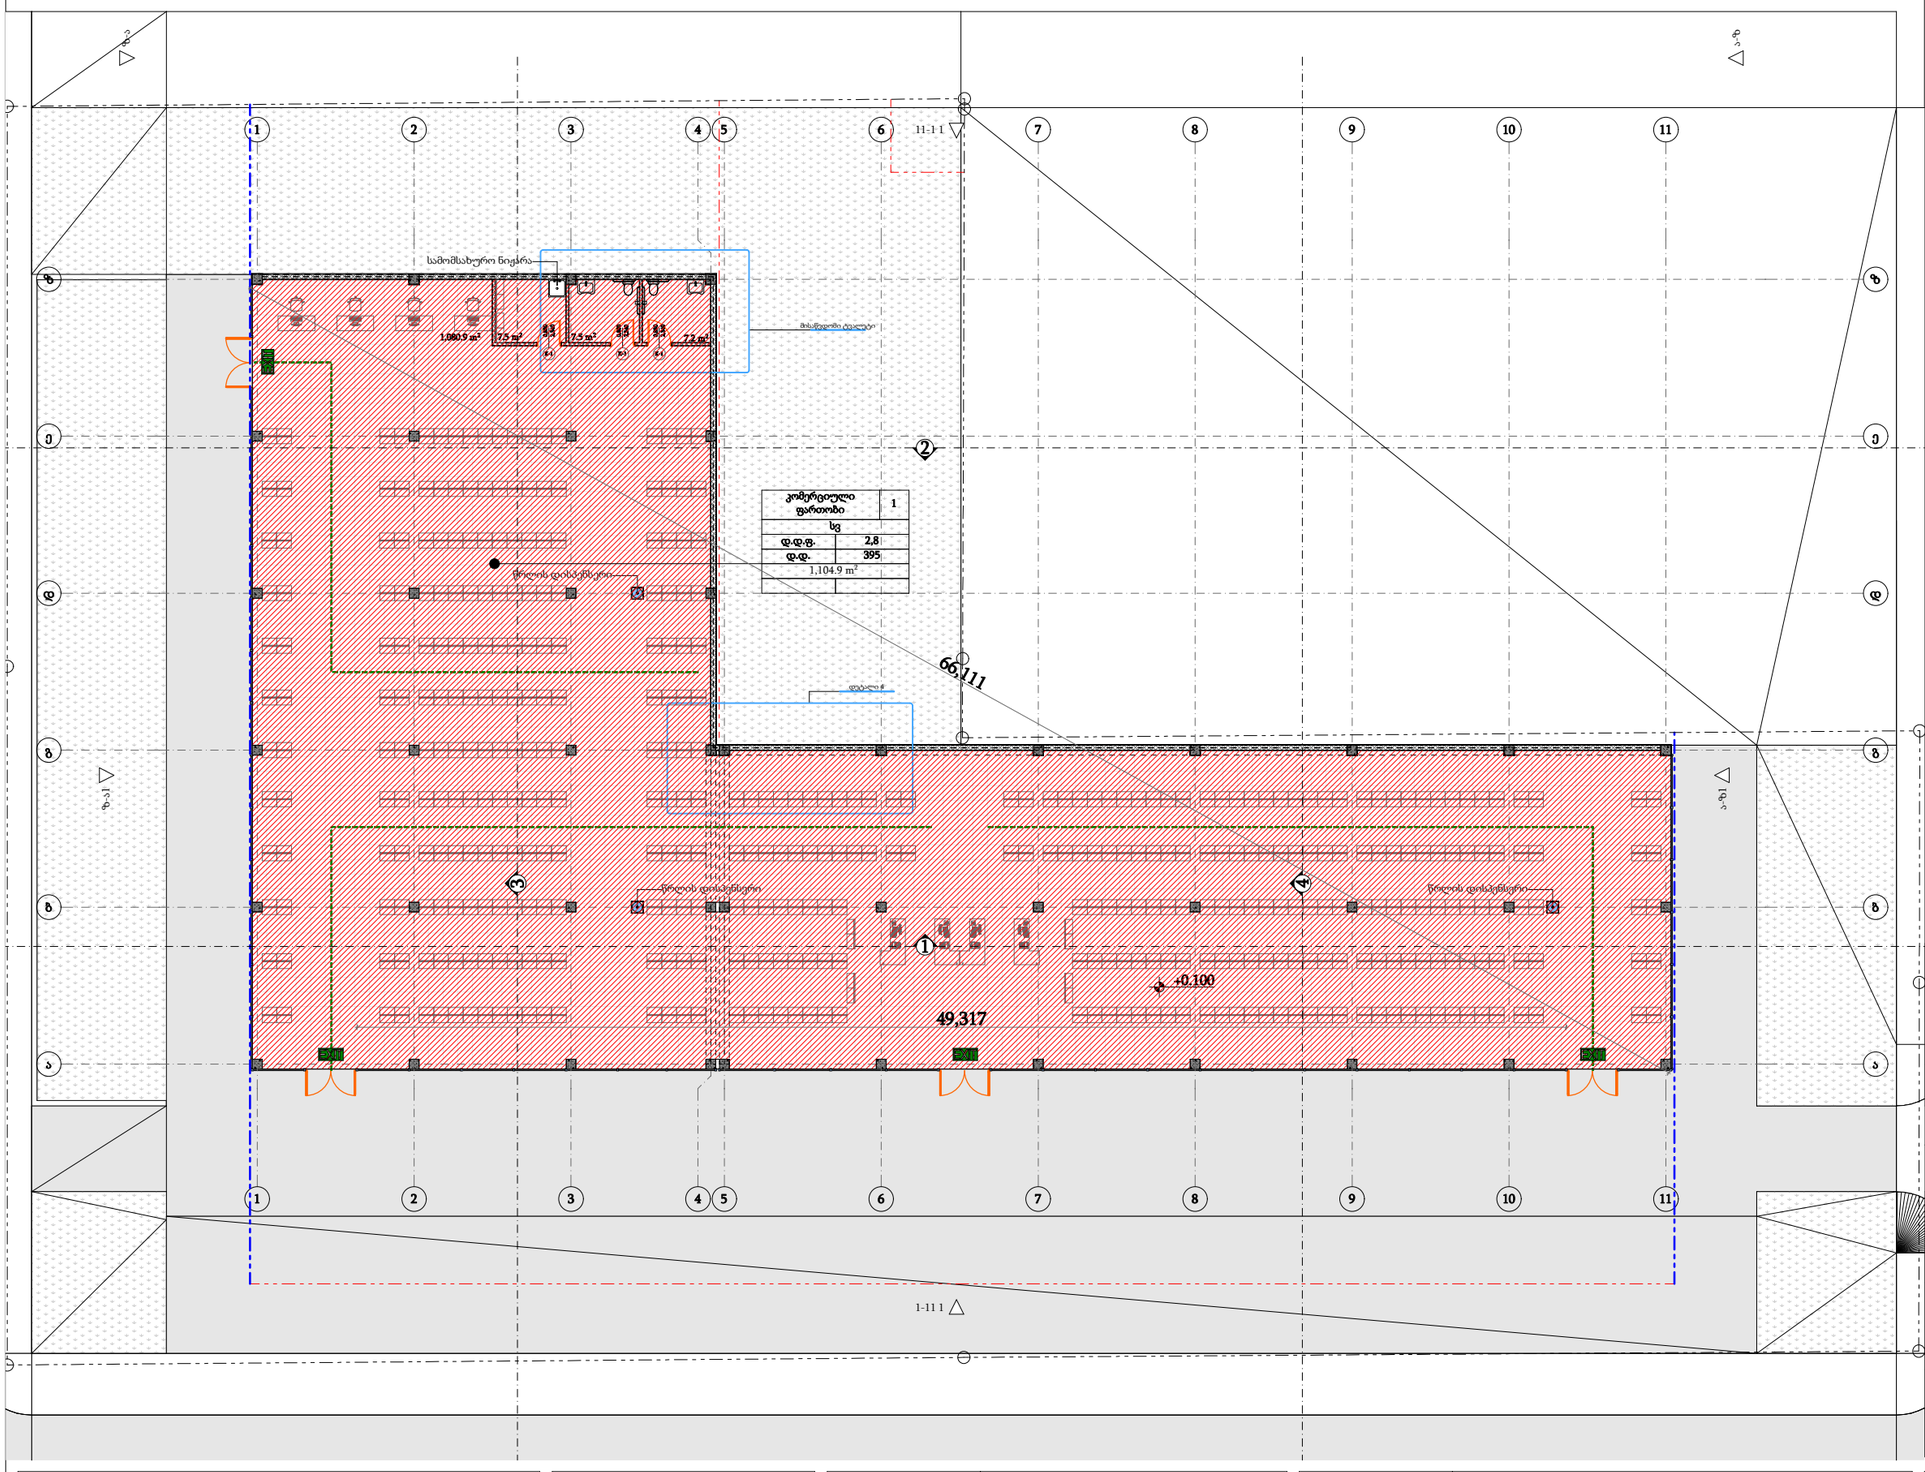

პირობითი ნიშნები

- მიწის ნაკვეთის საზღვარი
- ბეტონი 2 სთ
- ბლოკი
- ერთფრთიანი კარი
- ერთფრთიანი კარი ზღურბლით
- ორთფრთიანი კარი
- ორთფრთიანი კარი ზღურბლით

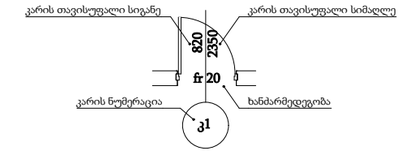

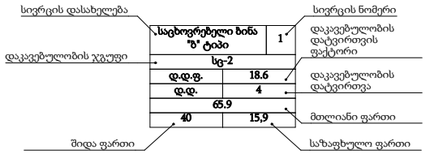

- გასასვლელამდე მისადგომი მაქსიმალური სავალი მანძილი
- EXIT გასასვლელის აღმნიშვნელი განათებული ნიშანი

დაკავებულობის ჯგუფების აღნიშვნები


დაკავებულობის ჯგუფი	დაკავებულობის ჯგუფის აღნიშვნა	ფერის კოდი
თავშყრის ჯგუფი (თვ)		RGB (34.139.34)
საქმიანი ჯგუფი (სქ)		RGB (79.12.187)
საგანმანათლებლო ჯგუფი (სგ)		RGB (245.99.20)
სამრეწველო ჯგუფი (სმ)		RGB (160.32.240)
დიდი საფრთხის შემცველი ჯგუფი (დსმ)		RGB (94.8.58)
დაწესებულებითი ჯგუფი (დწ)		RGB (0.0.255)
სავაჭრო ჯგუფი (სვ)		RGB (255.0.0)
საცხოვრებელი ჯგუფი (სც)		RGB (255.255.0)
სასაწყობე ჯგუფი (სწ)		RGB (136.135.134)
დამხმარე ჯგუფი (დს)		RGB (57.57.56)

TSOMAIA ARCHITECTS

დამკვეთი	შ.პ.ს. "ნიუ ფორსი"
მისამართი	ხაბაეთის 90,90ა შერმანდინის ბ1ა
პროექტის სახელი	
მაღაზია	


მასშტაბი	ნახაზის დასახელება	
1:250	დაკავებულობა და გასასვლელები გეგმა 0,000 ნიშნულზე	
სტადია	ფურცლის №	ფურცლები
შ.პ.	A.02.2	40

შემსრულებელი	შ.პ.ს. "ჰელიქსი" 404855992	
თანამდებობა	გვარი	ხელმოწერა
დირექტორი	ვ. ცომაია	
მთ.არქიტექტორი	ვ. ცომაია	

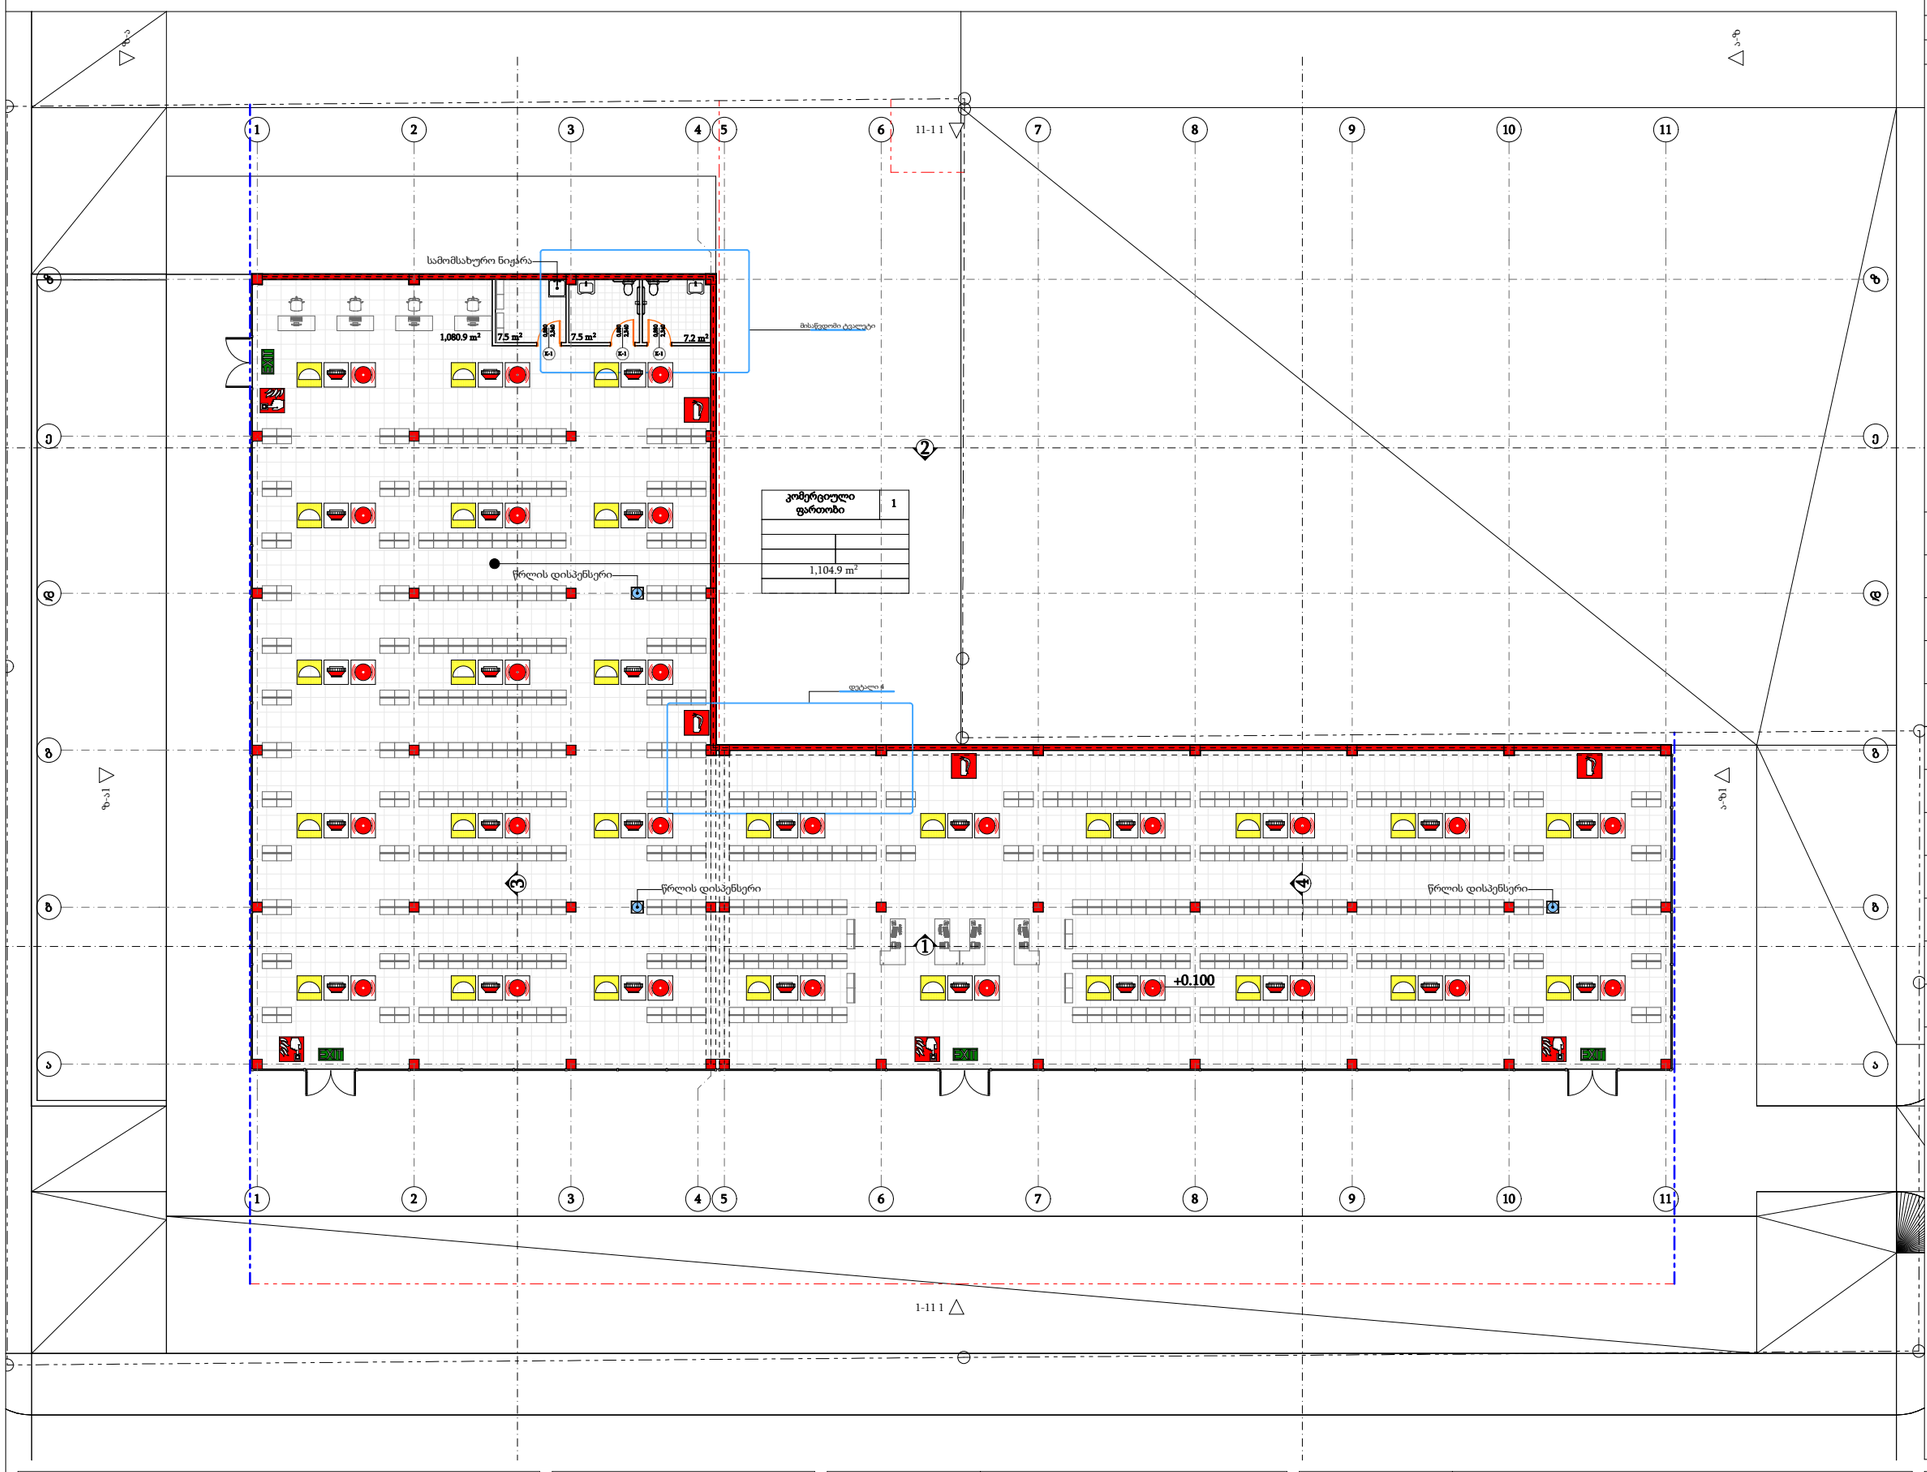

შენობის ელემენტები	ტიპი - 1
	B
ძირითადი კონსტრუქციული ჩარჩო	2
არამზიდი კედლები და ტიხრები გარე	ცხრილი 602
არამზიდი კედლები და ტიხრები შიგა	0
იატაკის კონსტრუქცია და არამირითადი ნაწილი	2
იატაკის კონსტრუქცია და არამირითადი ნაწილი	1

პირობითი ნიშნები

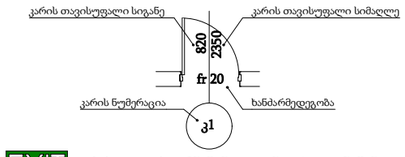

EXIT გასასვლელის აღმნიშვნელი განათებული ნიშანი

1 საათიანი ხანძარმედეგობის აღმნიშვნელი

2 საათიანი ხანძარმედეგობის აღმნიშვნელი

სახანძრო მილი

- ხელის ცეცხლმაქრი
- სახანძრო მილდგარი
- ორმხრივი კავშირის სისტემა
- კვამლზე მორეაგირე მაუწყებელი
- კვამლის ავტომატური აღმომჩენი
- სახანძრო განგაშის ღილაკი
- დამკავებელთა შეტყობინების სისტემა (სახანძრო სიგნალიზაცია)
- საევარიო განათება
- სახანძრო ჰიდრანტი
- წყლის დისპენსერი
- საგანგებო ხმოვანი განგაშის სისტემა
- სახანძრო-სამაშველო სამსახურის მიერ გამოსაყენებელი მისაერთებელი

შენიშვნა:

ვესტიბიული აღჭურვილი იქნება დამოუკიდებელი განიავების სისტემით

ლიფტის ფოიე განიავდება მექანიკურად

ლიფტის შახტა აღჭურვილი იქნება ჰაერის დაწნევის სისტემით


დენის გათიშვის შემთხვევაში სათადარიგო ელექტროსისტემა ავტომატურად გაანათებს გასასვლელ საშუალებებს

კონსტრუქციული პროექტის დამუშავებისას დაცული იქნას I-B კონსტრუქციის ტიპის მოთხოვნები

ხანძარსაწინააღმდეგო დაცვის სისტემების საინჟინრო დოკუმენტაცია დამუსავდეს 28/01/2016 წ. #41 დადგენილების შესაბამისად

დამკვეთი	შ.პ.ს. "ნიუ ფორსი"		
მისამართი	ხაბაეთის 90,90ა შერმანდინის 61ა		
პროექტის სახელი			
მაღაზია			
მასშტაბი	ნახაზის დასახელება		
1:250	ხანძარსაწინააღმდეგო სისტემები გეგმა 0,000 ნიშნულზე		
სტადია	ფურცლის №	ფურცლები	
მ.პ.	A.03.2	40	

შემსრულებელი	შ.პ.ს. "ჰელიქსი" 404855992	
თანამდებობა	გვარი	ხელმოწერა
დირექტორი	ვ. ცომაია	
მთ.არქიტექტორი	ვ. ცომაია	

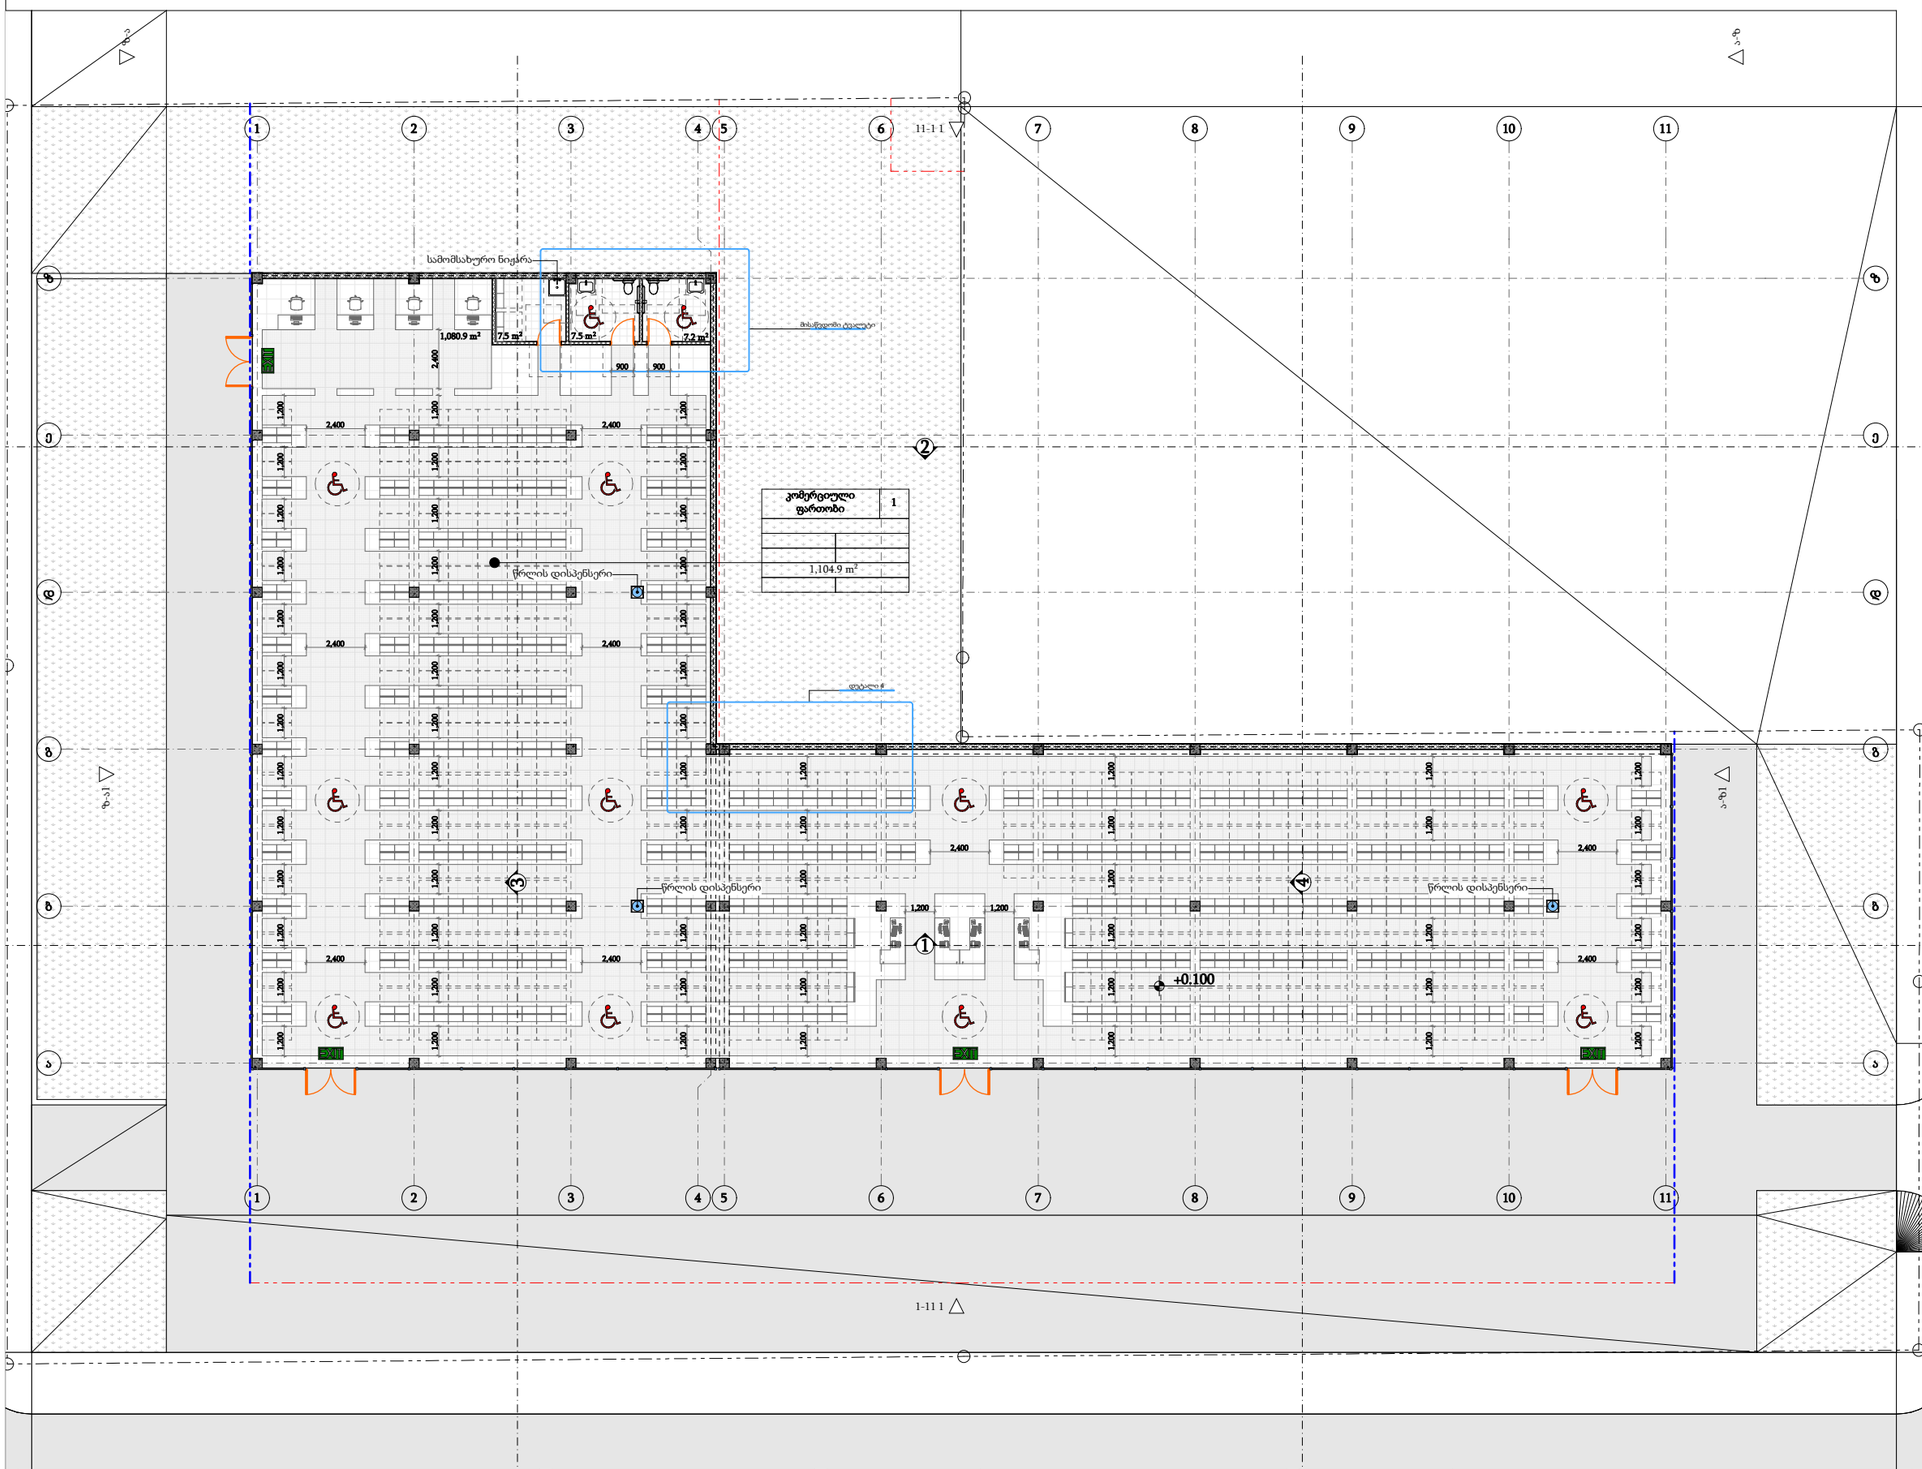

პირობითი ნიშნები

მისაწვდომი სვლაგეზი

მოსატრიალებელი სივრცეები

ვარიანტი 1 ვარიანტი 2

ვარიანტი 3 ვარიანტი 4

კარის წინ თავისუფალი სივრცე

თავისუფალი სივრცე კართან მანევრირებისთვის ანუკამიანი კარი წინიდან მისაწვდომი - გამოწევით გაღება

თავისუფალი სივრცე კართან მანევრირებისთვის ანუკამიანი კარი წინიდან მისაწვდომი - მიწოლით გაღება

თავისუფალი სივრცე კართან მანევრირებისთვის ანუკამიანი კარი ანუკამის მხრიდან მისაწვდომი - გამოწევით გაღება

თავისუფალი სივრცე კართან მანევრირებისთვის ანუკამიანი კარი ანუკამის მხრიდან მისაწვდომი - გამოწევით გაღება

თავისუფალი სივრცე კართან მანევრირებისთვის ანუკამიანი კარი საკეტის მხრიდან მისაწვდომი - გამოწევით გაღება

თავისუფალი სივრცე კართან მანევრირებისთვის ანუკამიანი კარი საკეტის მხრიდან მისაწვდომი - მიწოლით გაღება 1200 მინ. თუ მოწყობილია მიმხურავი

თავისუფალი სივრცე კართან მანევრირებისთვის ანუკამიანი კარი ანუკამის მხრიდან მისაწვდომი - მიწოლით გაღება 1200 მინ. თუ მოწყობილია მიმხურავი

შენიშვნები

1. იატაკის ზედაპირები მოეწყობა ისე, რომ იქნება მდგრადი, მყარი და არასრიალა
2.განათების სამართავები ელექტრო გამანაწილებლები ელექტრო ჩამრთველები და დენსართები ტემპერატურის მარეგულირებლები მოწყობილობების სამართავები წყალსადენი სისტემის მოწყობილობების მარეგულირებლები და დამცავი და ორმხრივი საკომუნიკაციო სისტემების სამართავები ა" ტიპის ერთეულში მოეწყობა სტანდარტის 309-ე ქვეთავის შესაბამისად"
3. სინათლის ჩამრთველები ელექტრო ჩამრთველები დენსართები ტემპერატურის მარეგულირებლები ელექტრო გამანაწილებლები და უსაფრთხოების ან შიდასაკომუნიკაციო სისტემების სამართავები ბ" ტიპის ერთეულებში მოეწყობა სტანდარტის 309,2 და 1104,1,1 ქვეთავების მიხედვით


TSOMAIA ARCHITECTS


დამკვეთი	შ.პ.ს. "ნიუ ფორსი"
მისამართი	ხაბაეთის 90,90ა შერმანდინის 61ა
პროექტის სახელი	
მაღაზია	

მასშტაბი	ნახაზის დასახელება	
1:250	მისაწვდომობა გეგმა 0,000 ნიშნულზე	
სტადია	ფურცლის №	ფურცლები
მ.პ.	A.04.2	40


შემსრულებელი	შ.პ.ს. "ველიქსი" 404855992	
თანამდებობა	გვარი	ხელმოწერა
დირექტორი	ვ. ცომაია	
მთ.არქიტექტორი	ვ. ცომაია	


ნიშანი პიქტოგრამებით, ამობურცული ნიშნებით და ბრაილით
განთავსება
მისაწვდომ ტუალეტებთან კარის მომიჯნავედ

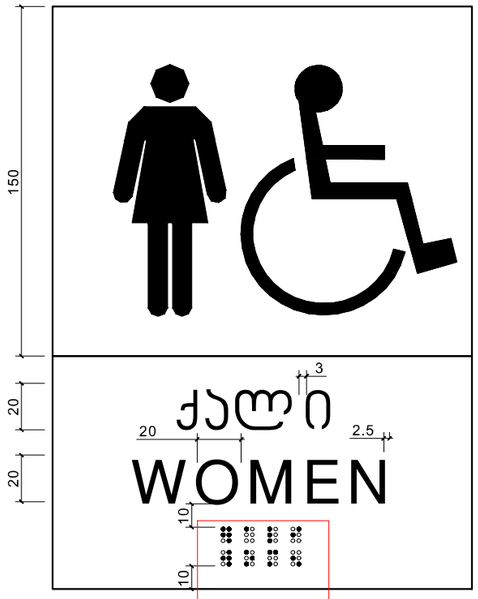


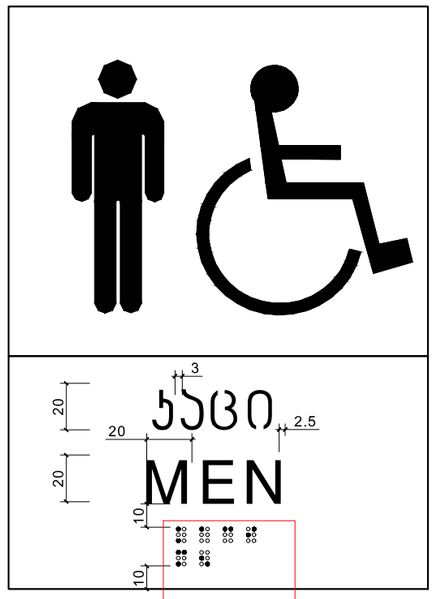




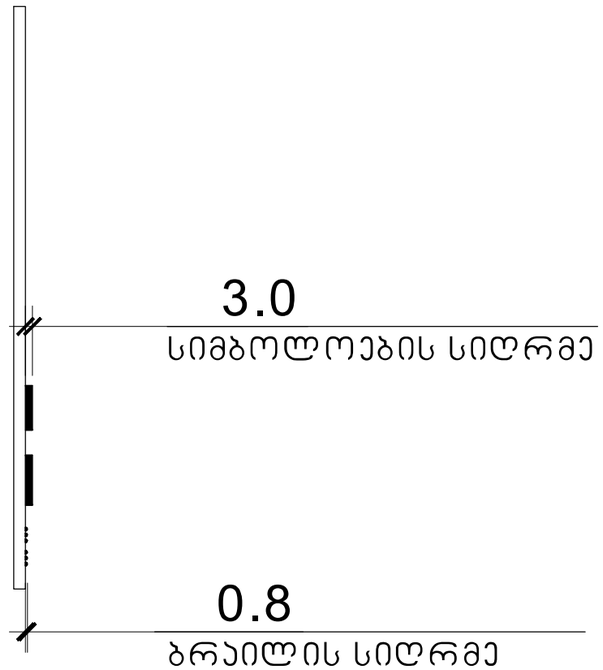

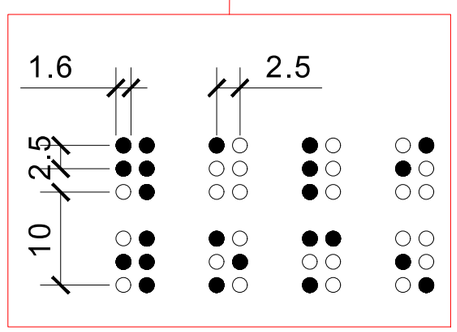

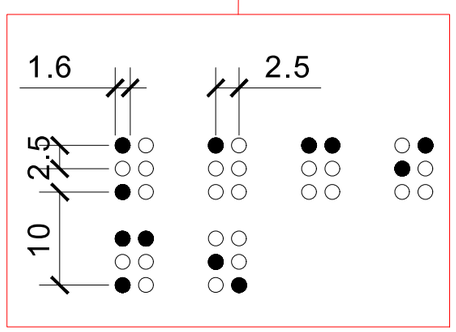

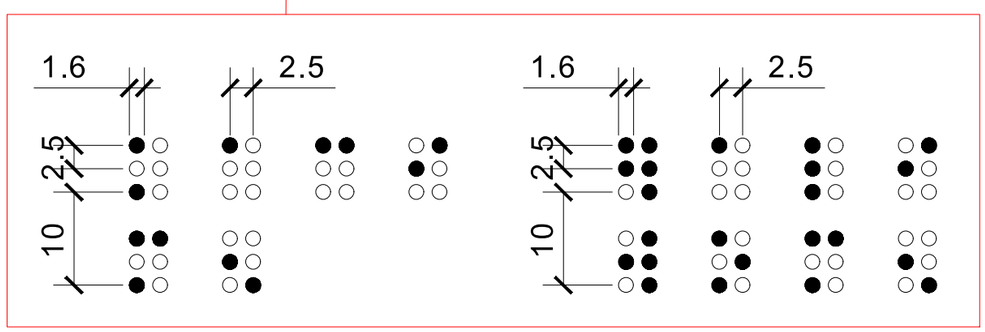


დამკვეთი	შ.პ.ს. "ნიუ ფორსი"
მისამართი	ხაბაუთის 90,90ა შერმანდინის 61ა
პროექტის სახელი	
მაღაზია	

TSOMAIA ARCHITECTS


მასშტაბი	ნახაზის დასახელება	
1:1.32, 1:1.16	მისაწვდომობა ნიშნები	
სტადია	ფურცლის №	ფურცლები
მ.პ.	A.04.5	40

შემსრულებელი	შ.პ.ს. "ჰელიქსი" 404855992	
თანამდებობა	გვარი	ხელმოწერა
დირექტორი	ვ. ცომაია	
მთ.არქიტექტორი	ვ. ცომაია	

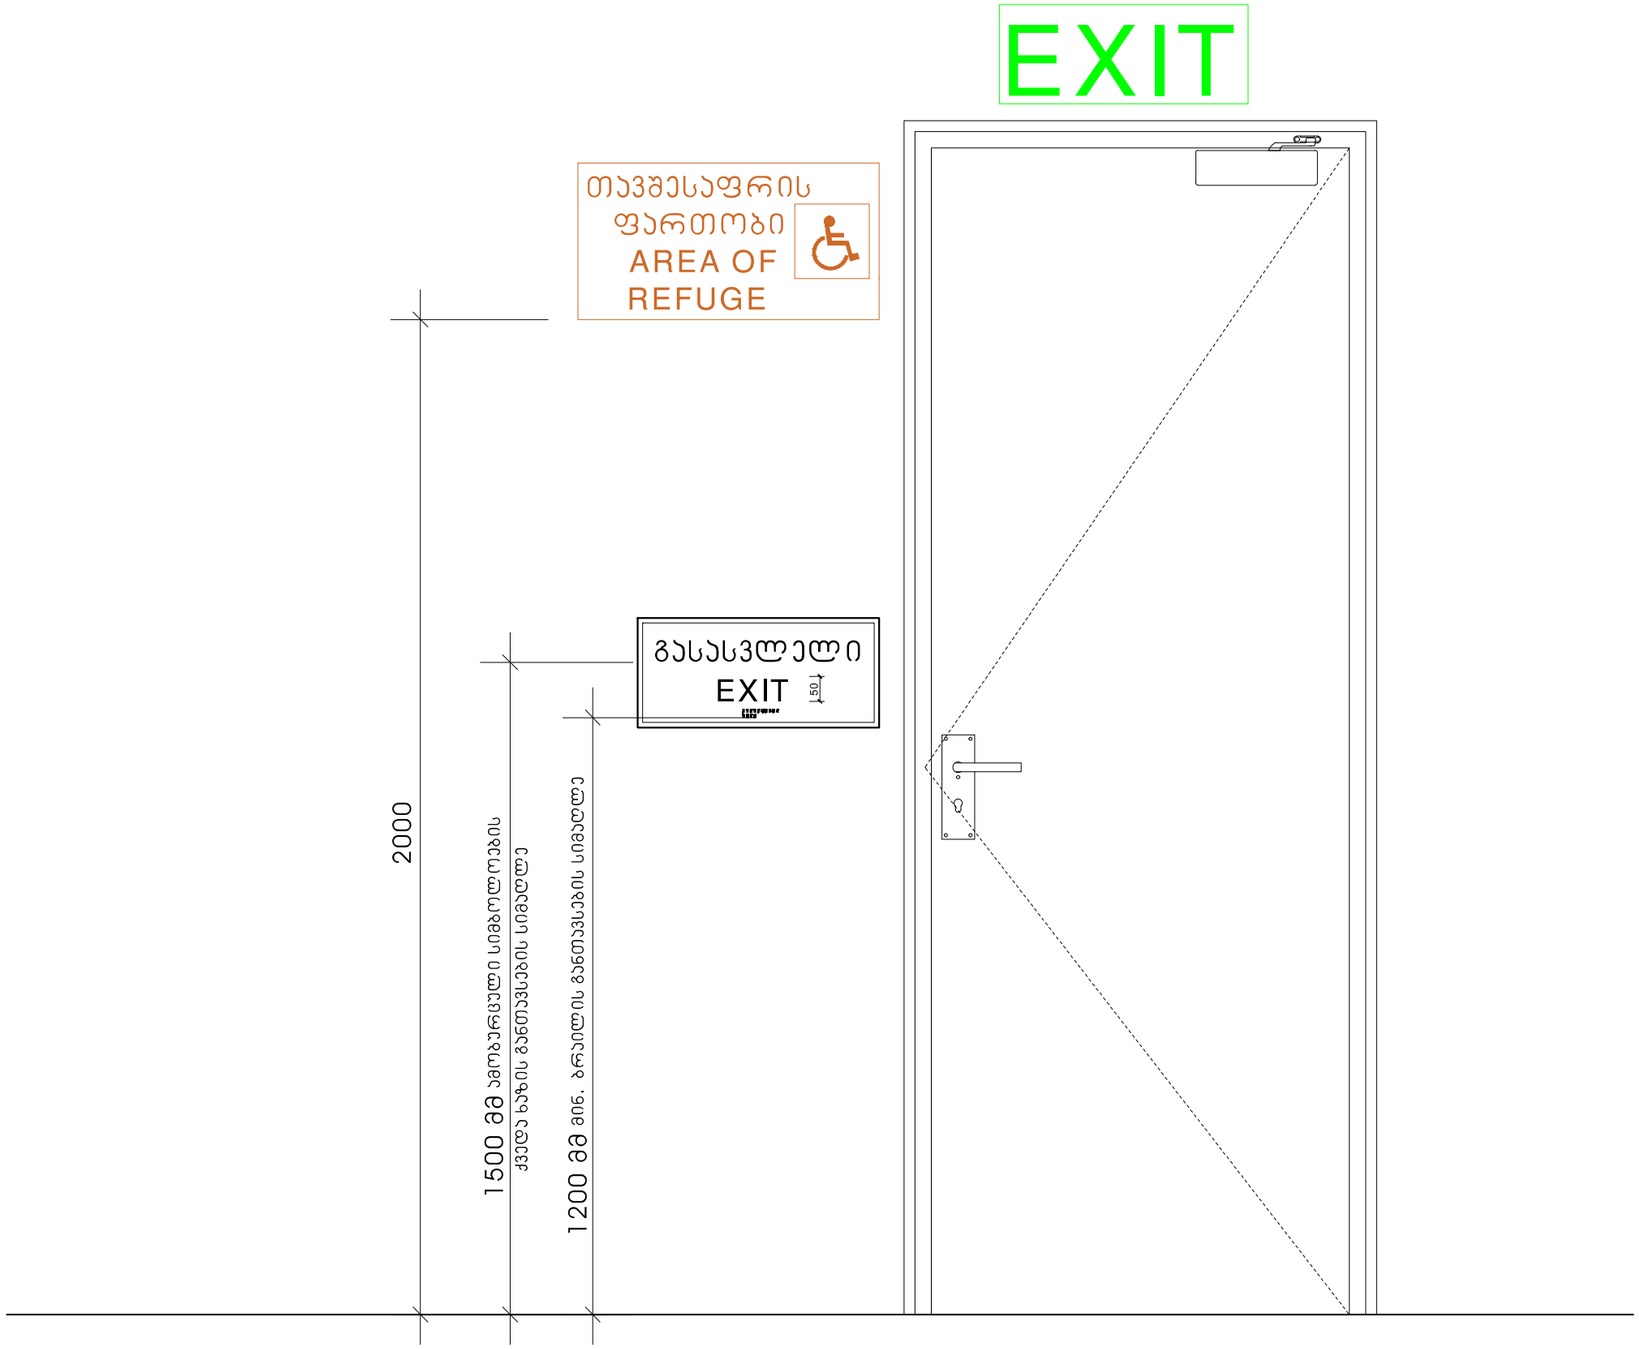


	TSOMAIA ARCHITECTS	დამკვეთი	შ.პ.ს. "ნიუ ფორსი"	მასშტაბი	ნახაზის დასახელება		შემსრულებელი	შ.პ.ს. "ჰელიქსი" 404855992
		მისამართი	ხაბაეთის 90,90ა შერმანდინის 61ა	1:1.23	მისაწვდომობა ნიშნები		თანამდებობა	გვარი ხელმოწერა
		პროექტის სახელი		სტადია	ფურცლის №	ფურცლები	დირექტორი	ვ. ცომაია
		მაღაზია		შ.პ.	A.04.6	40	მთ.არქიტექტორი	ვ. ცომაია


გასასვლელის განათებული ნიშანი

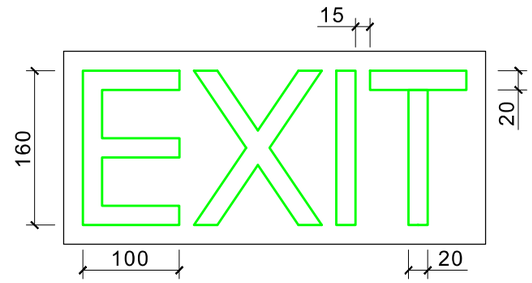

განათებული ნიშანი
თავშესაფრის ფართობთან მიმავალ ჯართან

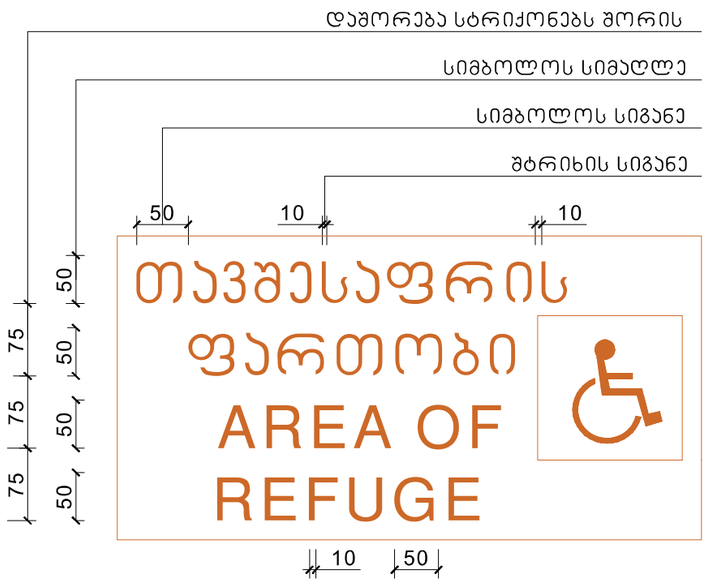



ნიშანი ამობურცული სიმბოლოებით და ბრაილით გზა-ჯიბის შესასვლელთან და გარეთ გამავალ ყველა ჯართან

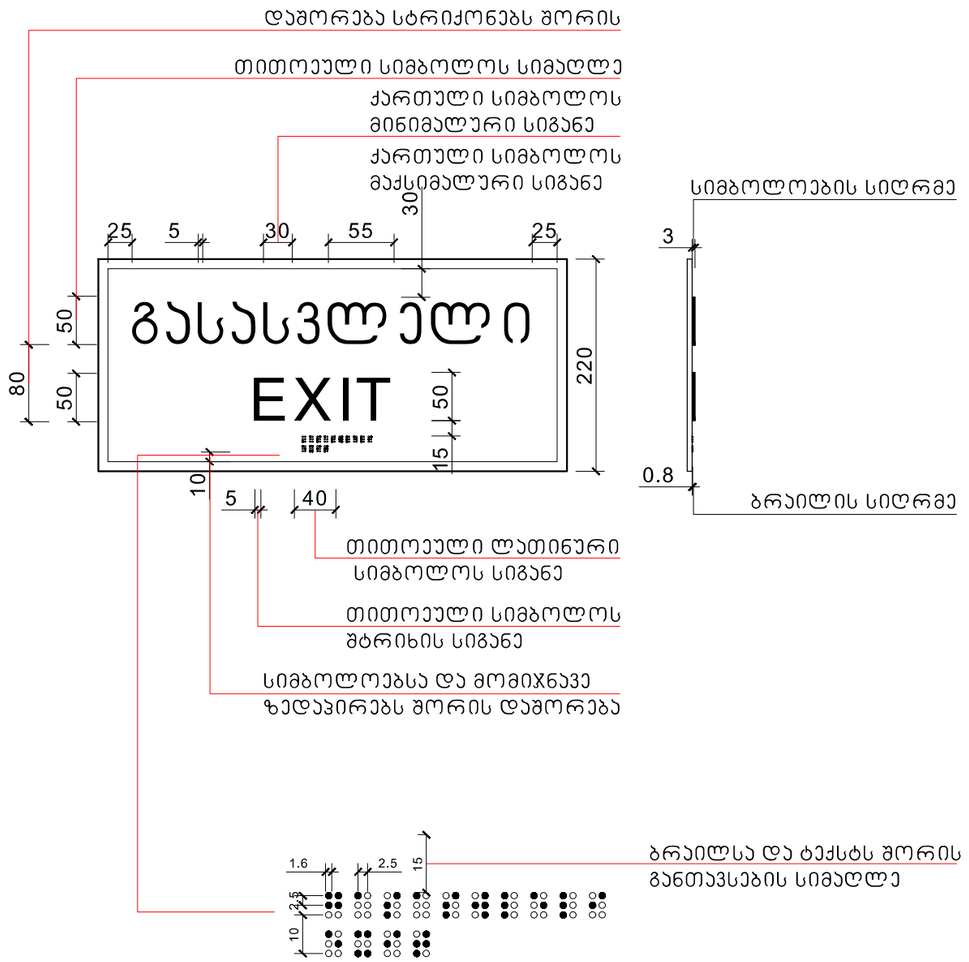

	TSOMAIA ARCHITECTS	დამკვეთი	შ.პ.ს. "ნიუ ფორსი"	მასშტაბი	ნახაზის დასახელება	შემსრულებელი	შ.პ.ს. "ჰელიქსი" 404855992
		მისამართი	ხაბაეთის 90,90ა შერმანდინის 61ა	1:1.27	მისაწვდომობა ნიშნები	თანამდებობა	გვარი / ხელმოწერა
		პროექტის სახელი				დირექტორი	ვ. ცომაია
		მაღაზია		სტადია / ფურცლის № / ფურცლები		მთ.არქიტექტორი	ვ. ცომაია
				მ.პ.	A.04.7 / 40		

ნიშანი განთავსდება
გარე მისაწვდომ ავტოსადგომთან

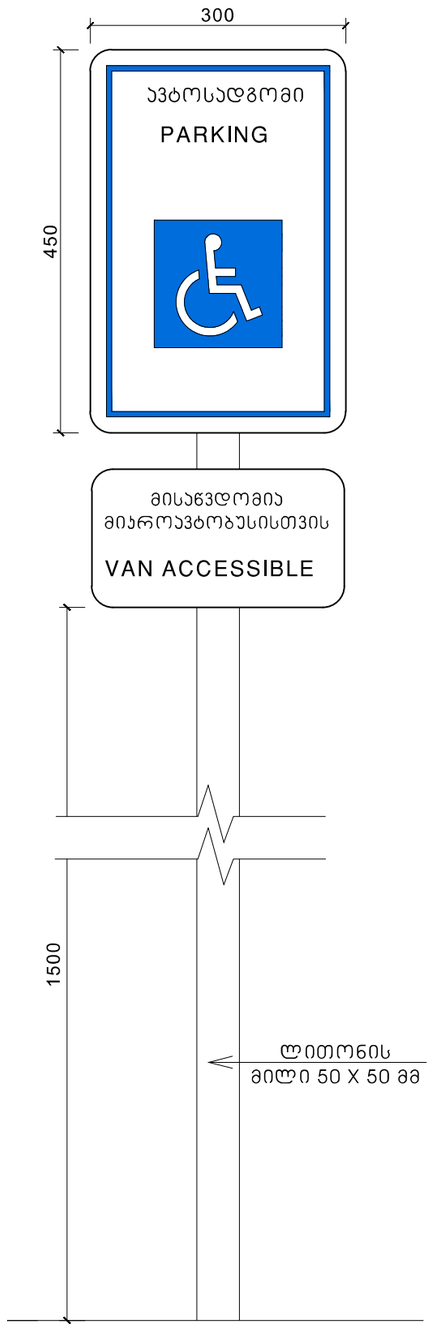

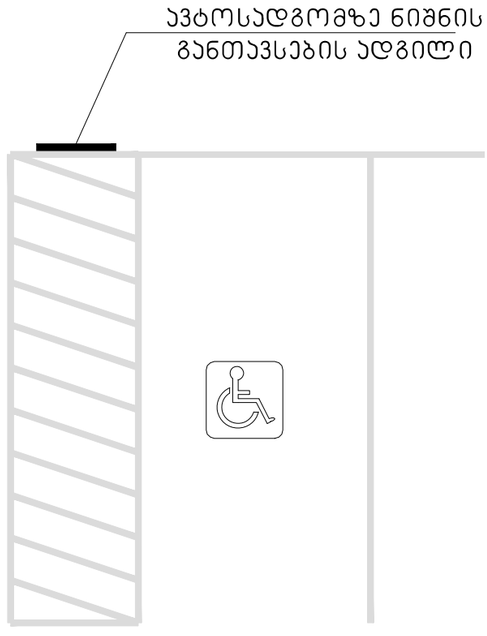

დამკვეთი	შ.პ.ს. "ნიუ ფორსი"
მისამართი	ხაბაუთის 90,90ა შერმანდინის 61ა
პროექტის სახელი	
მაღაზია	

მასშტაბი	ნახაზის დასახელება	
1:1.44	მისაწვდომობა ნიშნები	
სტადია	ფურცლის №	ფურცლები
მ.პ.	A.04.8	40

შემსრულებელი	შ.პ.ს. "ჰელიქსი" 404855992	
თანამდებობა	გვარი	ხელმოწერა
დირექტორი	ვ. ცომაია	
მთ.არქიტექტორი	ვ. ცომაია	