8316-83585					

სიმაღლის განსაზღვრის სქემა

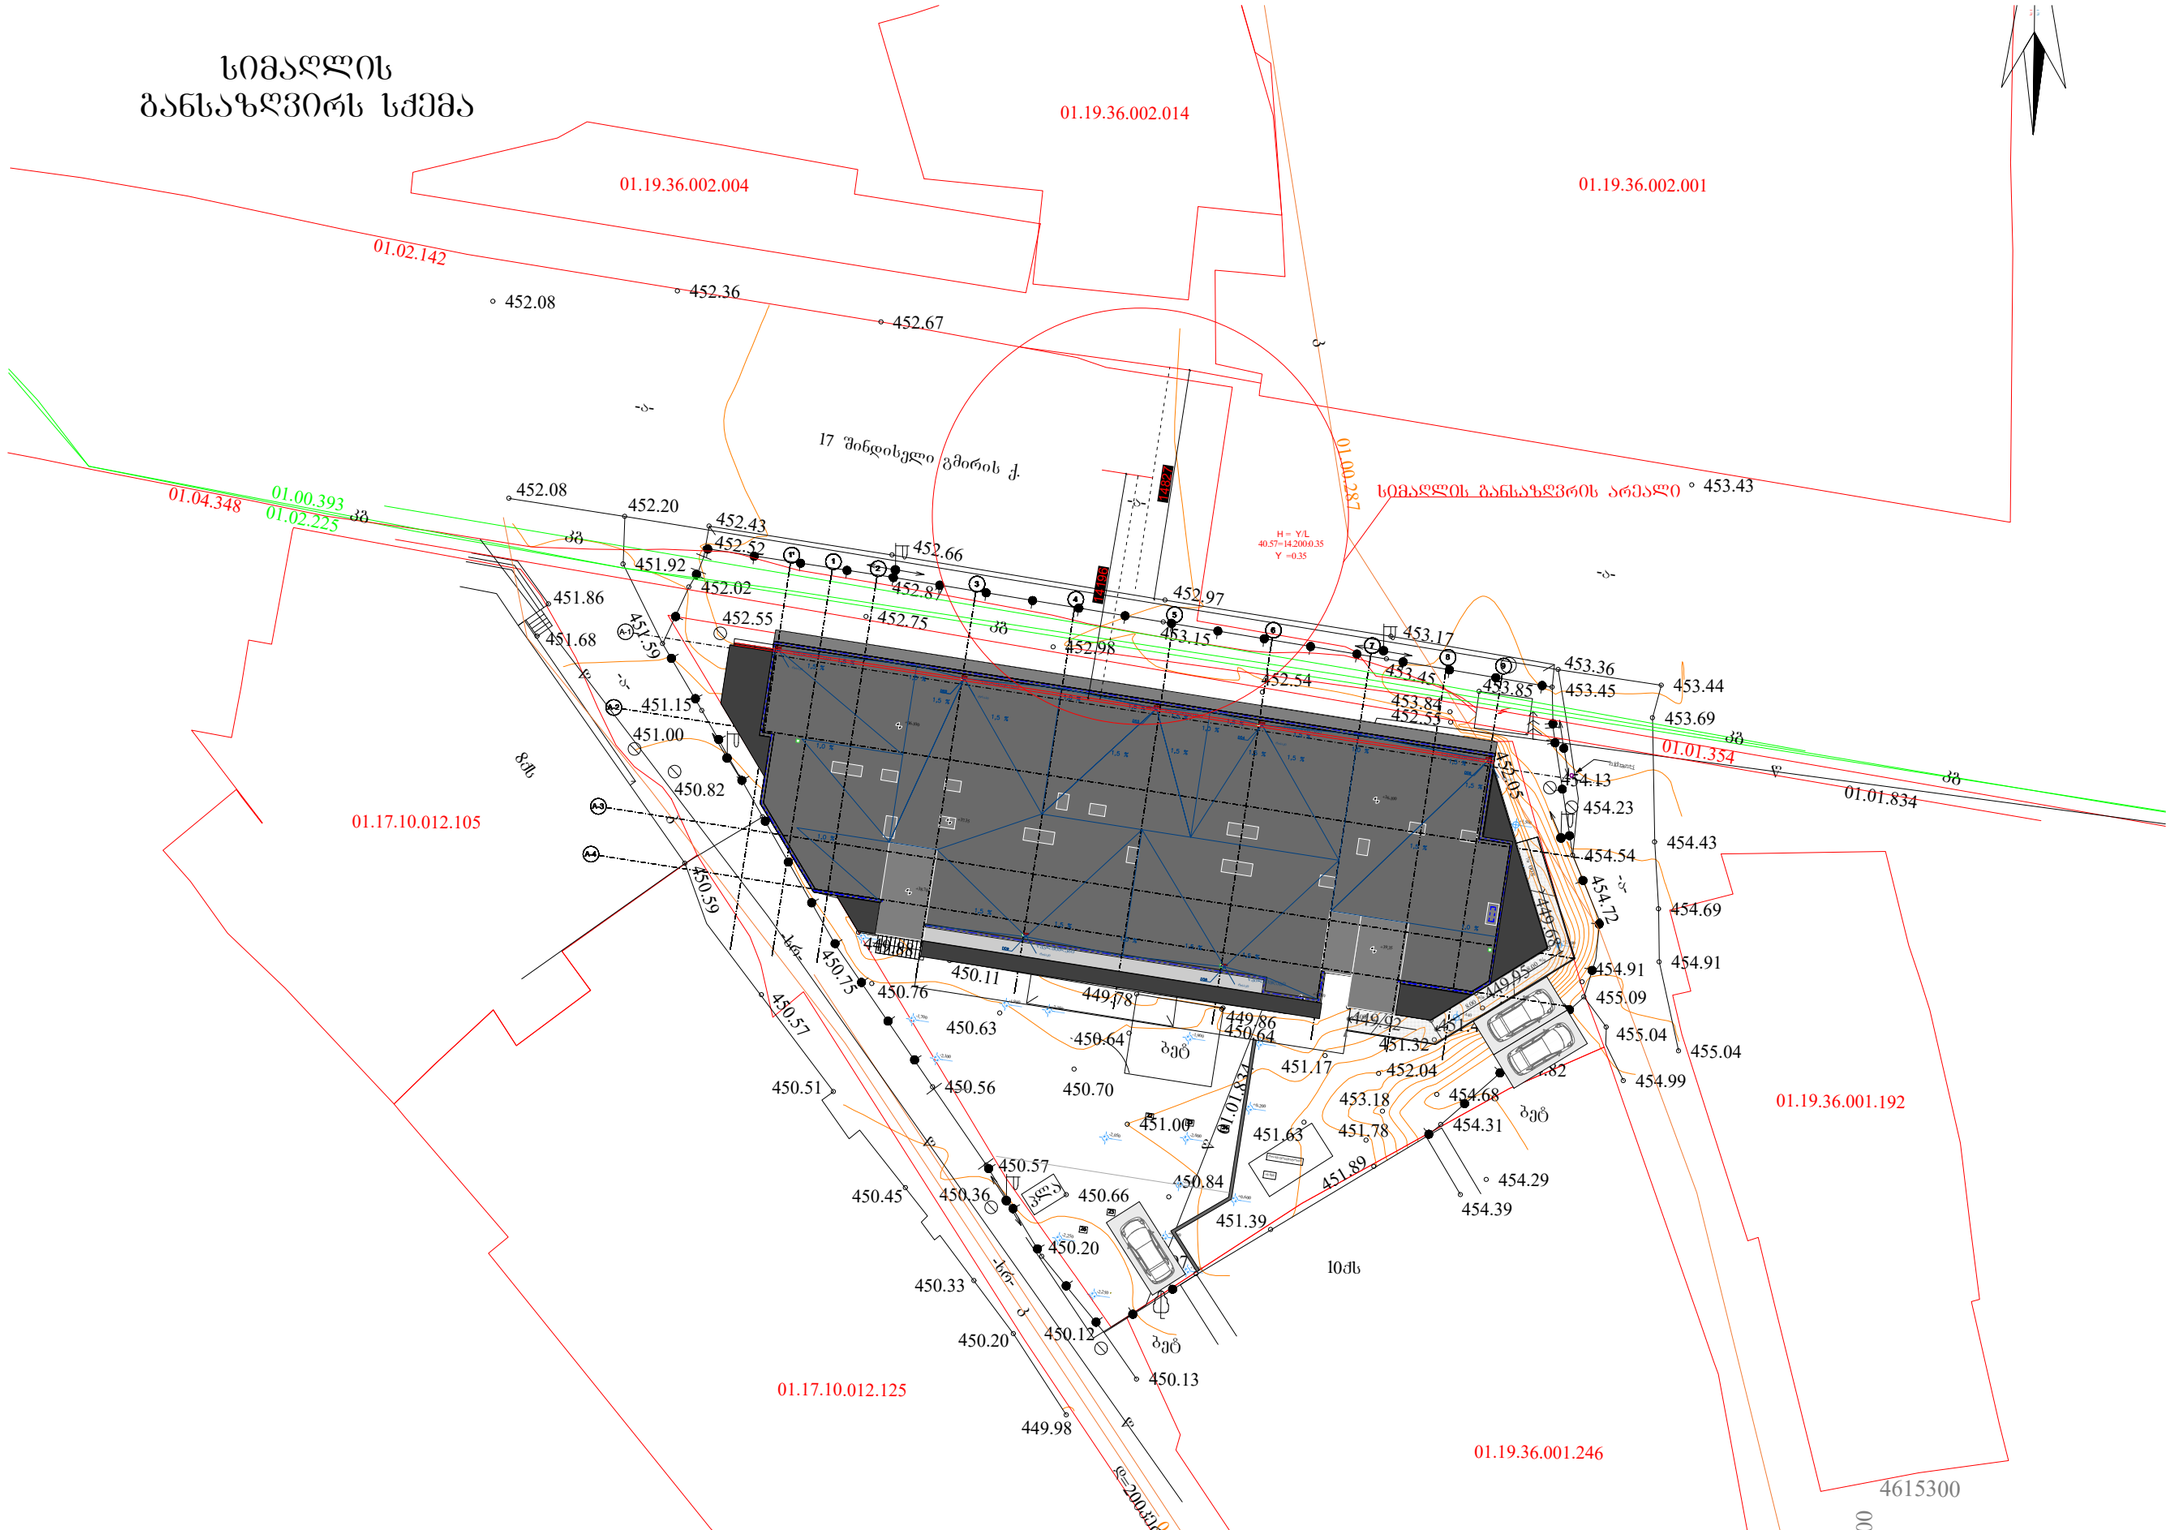

ბენ-გეგმა	შენიშვნა:	პროექტი:	შემსრულებელი	თანამდებობა	გვარი	ხელმოწერა
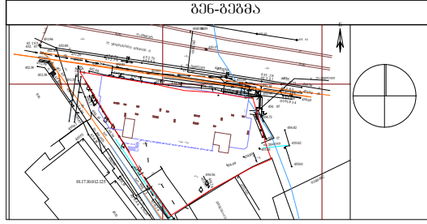		მრავალფუნქციური შენობა	GURGENIDZE	დირექტორი	ლ.გურგენიძე	
		ნახაზი:		არქიტექტორი	თ.ჯხაიძე	
		სიმაღლის განსაზღვრის სქემა		არქიტექტორი	მ.გურგენიძე	
				არქიტექტორი	ლ.გურგენიძე	
				სტადია: შ.პ.	ფორმ. A-1	თარიღი 15/12/2020	მასშ.	ფურც.