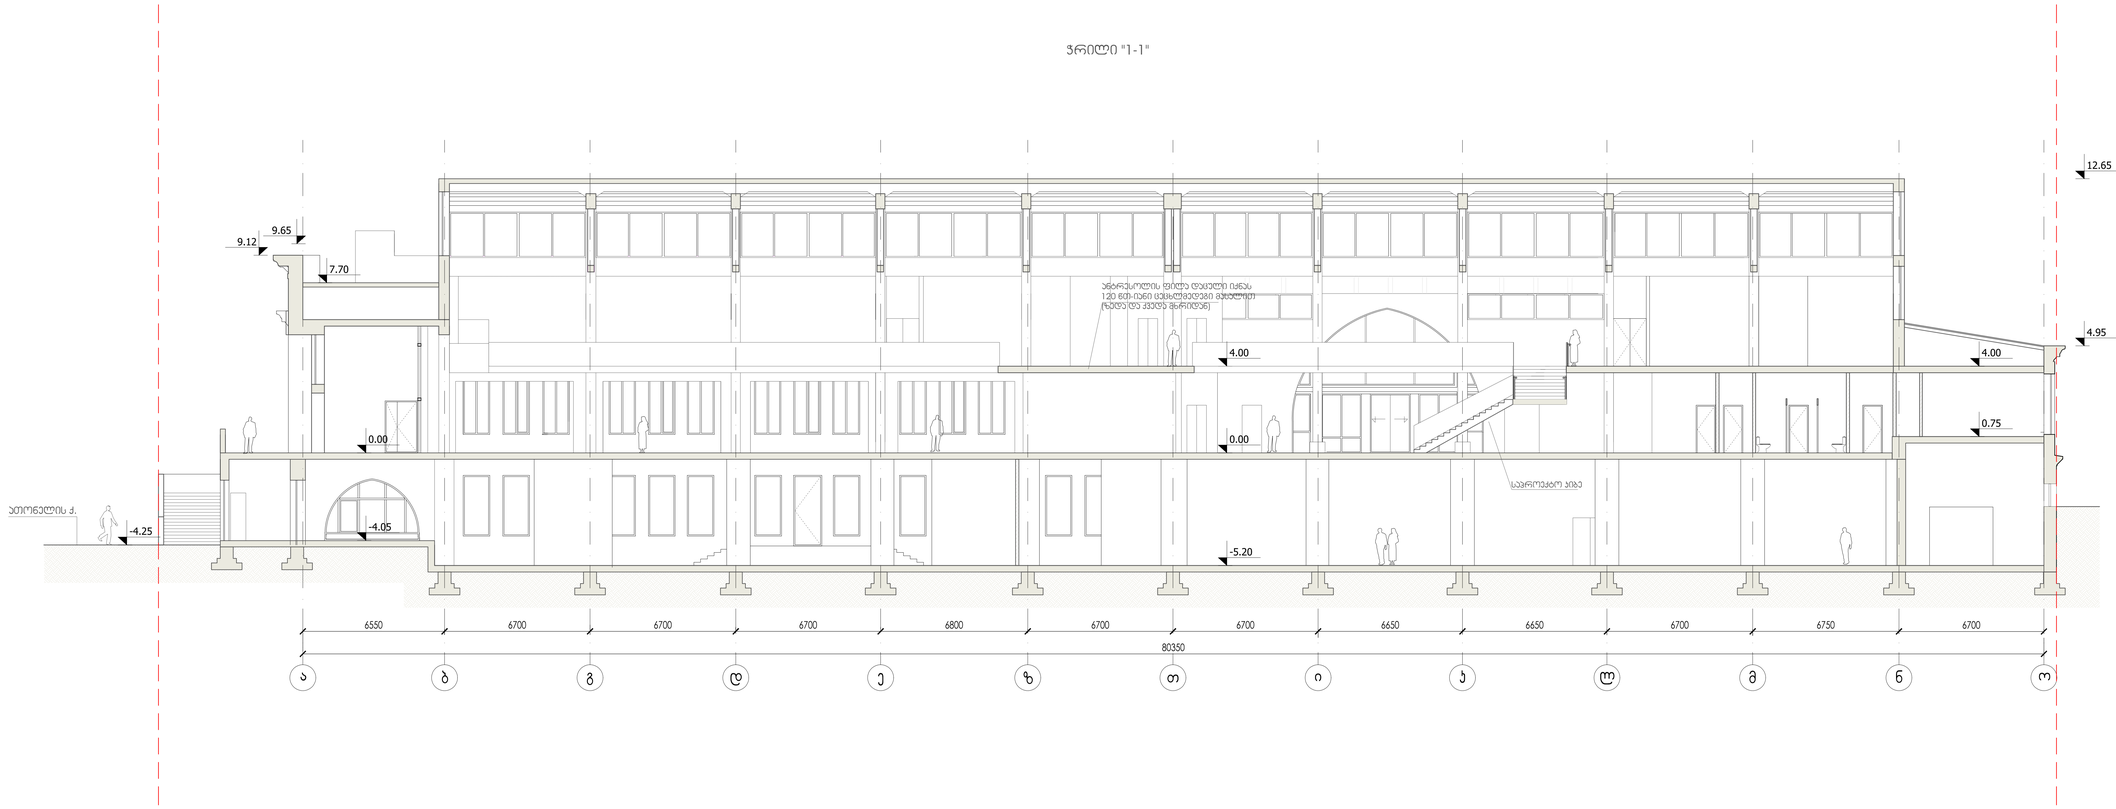

ათონელის ქ. 12.65 4.95 4.00 0.00 -5.20 4.00 -4.05 0.00 7.70 9.12 ჭრილი "1-1" 0.75 საპროექტო კიბე ანტრესოლის ფილა დაცული იქნას 120 წთ-იანი ცეცხლმედეგი მასალით (ზედა და ქვედა მხრიდან) -4.25 9.65 ნახ.კოდი DRWG. No A-205 მასშტაბი SCALE 1:100 A-0 ფორმატი PAPER SIZE სტადია STAGE თარიღი DATE OF ISSUE 1. ნახაზზე ზომები მოცემულია მილიმეტრებში; 2. ნახაზზე ყველა ცვლილება მშენებლობისას შეთანხმებული უნდა იყოს პროექტის ავტორთან; 3. ფურცლის კორექტირებით ავტომატურად უქმდება წინა ვარიანტი; სს "საქართველოს სავაჭრო ცენტრი" ქ. თბილისში, ვეკუას #3-ში მდებარე სავაჭრო ცენტრის რეკონსტრუქციის პროექტი პროექტი დირექტორი მთ. არქიტექტორი შეასრულა შეამოწმა გ. მახარაშვილი გ. მახარაშვილი ა. ლიტვინი ჭრილი "1-1" (საპროექტო) 6.55 პრ. ავტორი გ. მარანტიდი 09.12.2021

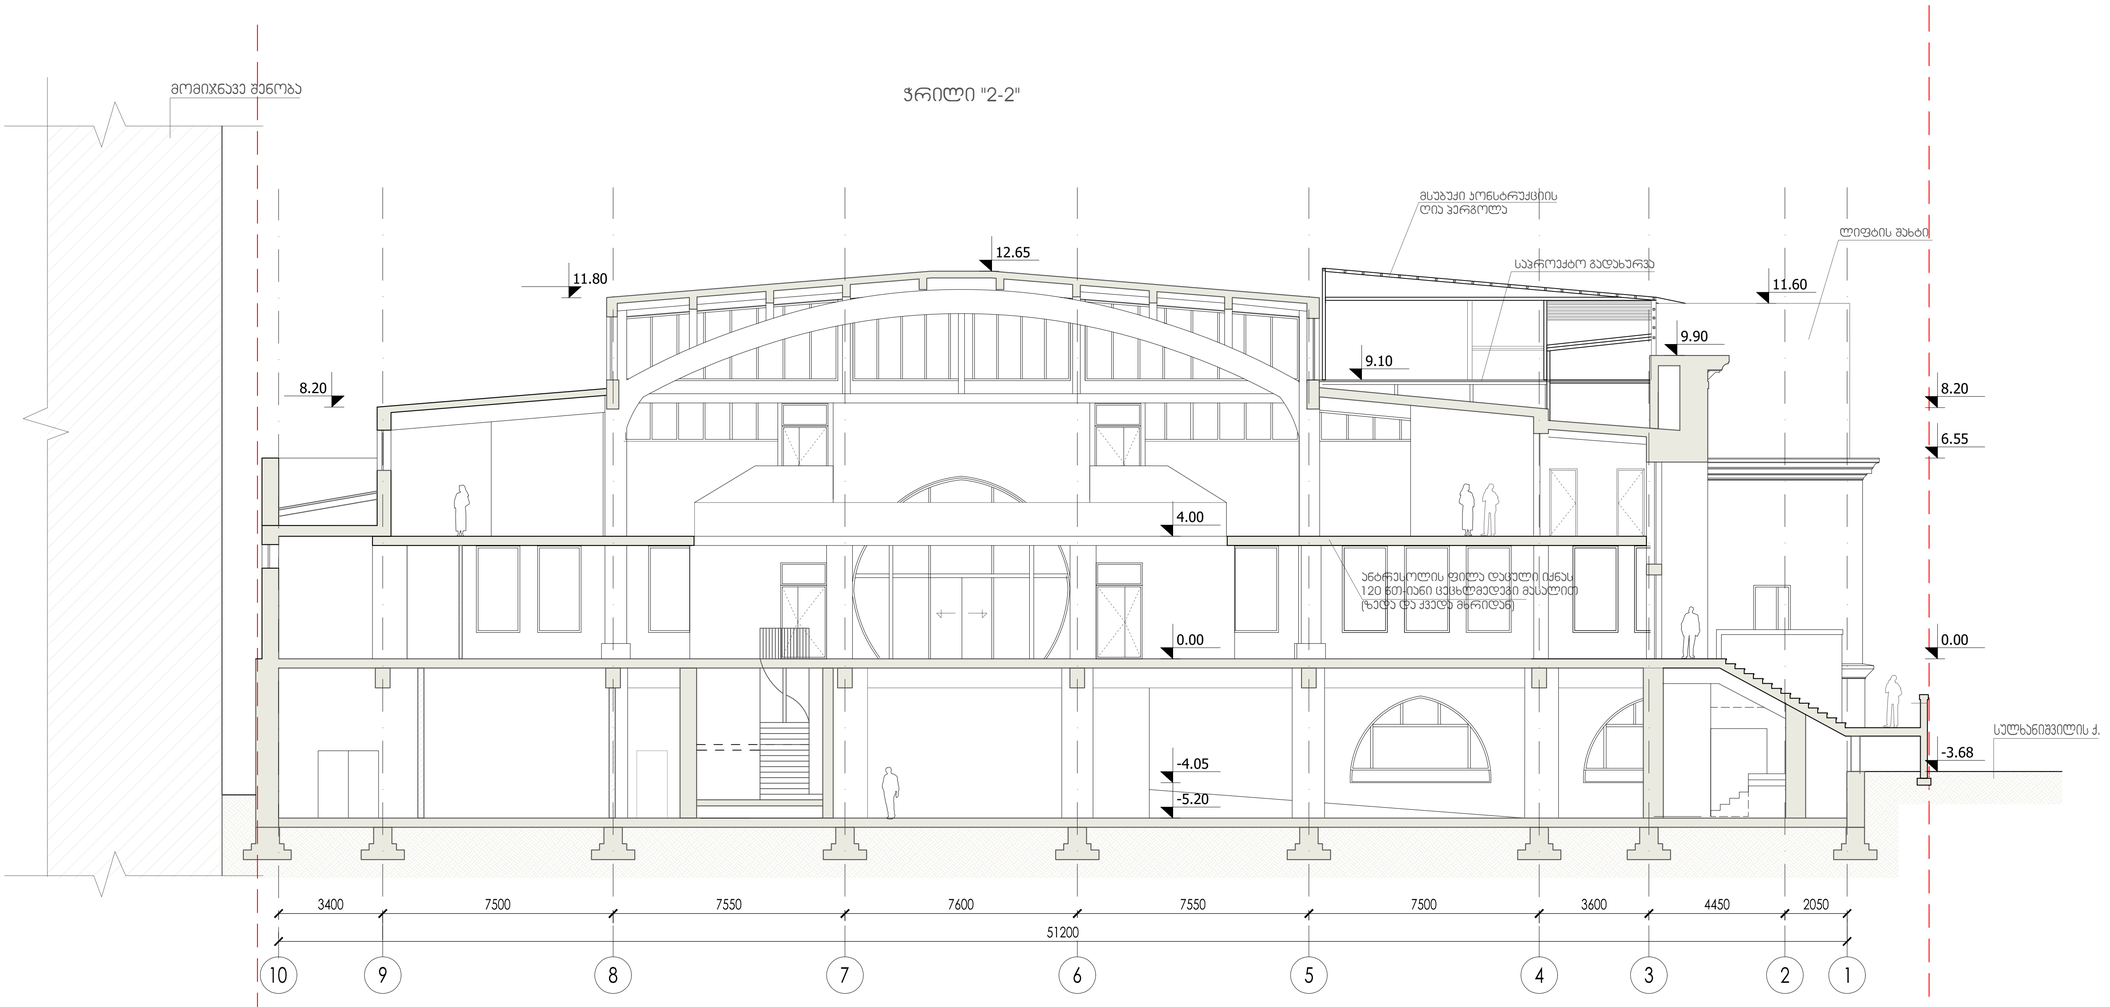

ჭრილი "2-2" მომიჯნავე შენობა

0.00

-5.20

-4.05

4.00

12.65

11.80

9.10

6.55

0.00

8.20

9.90

11.60

8.20

ლიფტის შახტი

საპროექტო გადახურვა

ანტრესოლის ფილა დაცული იქნას
120 წთ-იანი ცეცხლმედეგი მასალით

(ზედა და ქვედა მხრიდან)

-3.68

მსუბუქი კონსტრუქციის
ღია პერგოლა

ნახ.კოდი DRWG. No A-206

მასშტაბი SCALE 1:100

A-1

ფორმატი PAPER SIZE

სტადია STAGE

თარიღი DATE OF ISSUE

1. ნახაზზე ზომები მოცემულია მილიმეტრებში; 2. ნახაზზე ყველა ცვლილება მშენებლობისას შეთანხმებული
უნდა იყოს პროექტის ავტორთან; 3. ფურცლის კორექტირებით ავტომატურად უქმდება წინა
ვარიანტი;

სს "საქართველოს სავაჭრო ცენტრი"

ქ. თბილისში, ვეკუას #3-ში მდებარე
სავაჭრო ცენტრის რეკონსტრუქციის
პროექტი

პროექტი

დირექტორი
მთ. არქიტექტორი

შეასრულა შეამოწმა

გ. მახარაშვილი
გ. მახარაშვილი

ა. ლიტვინი

ჭრილი "2-2"
(საპროექტო)

6.55

პრ. ავტორი გ. მარანტიდი

09.12.2021

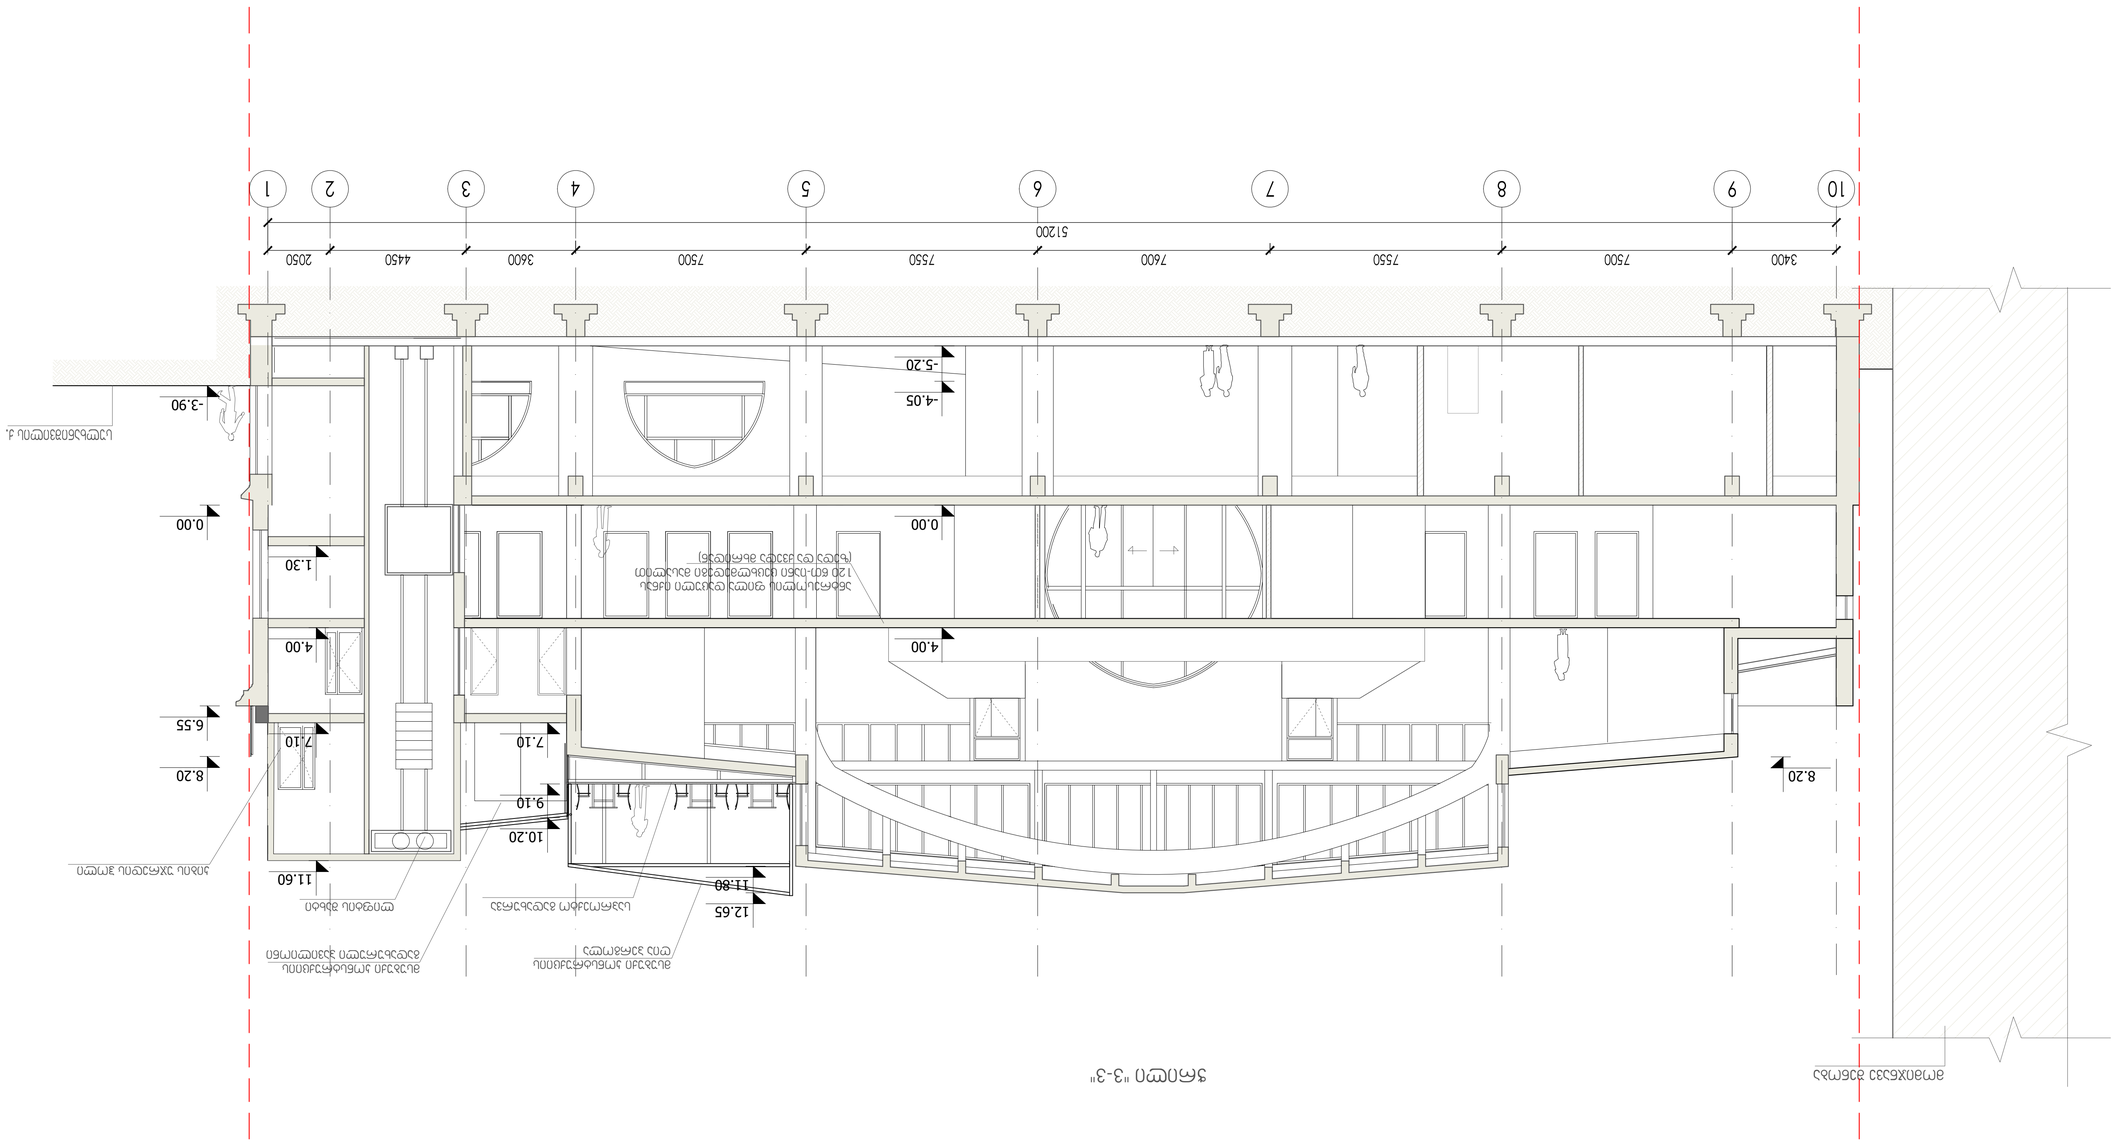

მომიჯნავე შენობა ჭრილი "3-3"

0.00

-5.20

-4.05

4.00

12.65

11.80

6.55

0.00

8.20

7.10

4.00

1.30

-3.90

9.10

11.60

10.20

8.20

7.10

ლიფტის შახტი

კიბის უჯრედის ჰოლი

საპროექტო გადახურვა

ანტრესოლის ფილა დაცული იქნას
120 წთ-იანი ცეცხლმედეგი მასალით
(ზედა და ქვედა მხრიდან)

მსუბუქი კონსტრუქციის
გადახურული პავილიონი

მსუბუქი კონსტრუქციის
ღია პერგოლა

ნახ.კოდი DRWG. No A-207

მასშტაბი SCALE 1:100

A-1

ფორმატი PAPER SIZE

სტადია STAGE

თარიღი DATE OF ISSUE

1. ნახაზზე ზომები მოცემულია მილიმეტრებში; 2. ნახაზზე ყველა ცვლილება მშენებლობისას შეთანხმებული
უნდა იყოს პროექტის ავტორთან; 3. ფურცლის კორექტირებით ავტომატურად უქმდება წინა
ვარიანტი;

სს "საქართველოს სავაჭრო ცენტრი"

ქ. თბილისში, ვეკუას #3-ში მდებარე
სავაჭრო ცენტრის რეკონსტრუქციის
პროექტი

პროექტი

დირექტორი
მთ. არქიტექტორი

შეასრულა შეამოწმა

გ. მახარაშვილი
გ. მახარაშვილი

ა. ლიტვინი

ჭრილი "3-3"
(საპროექტო)

6.55

პრ. ავტორი გ. მარანტიდი

09.12.2021

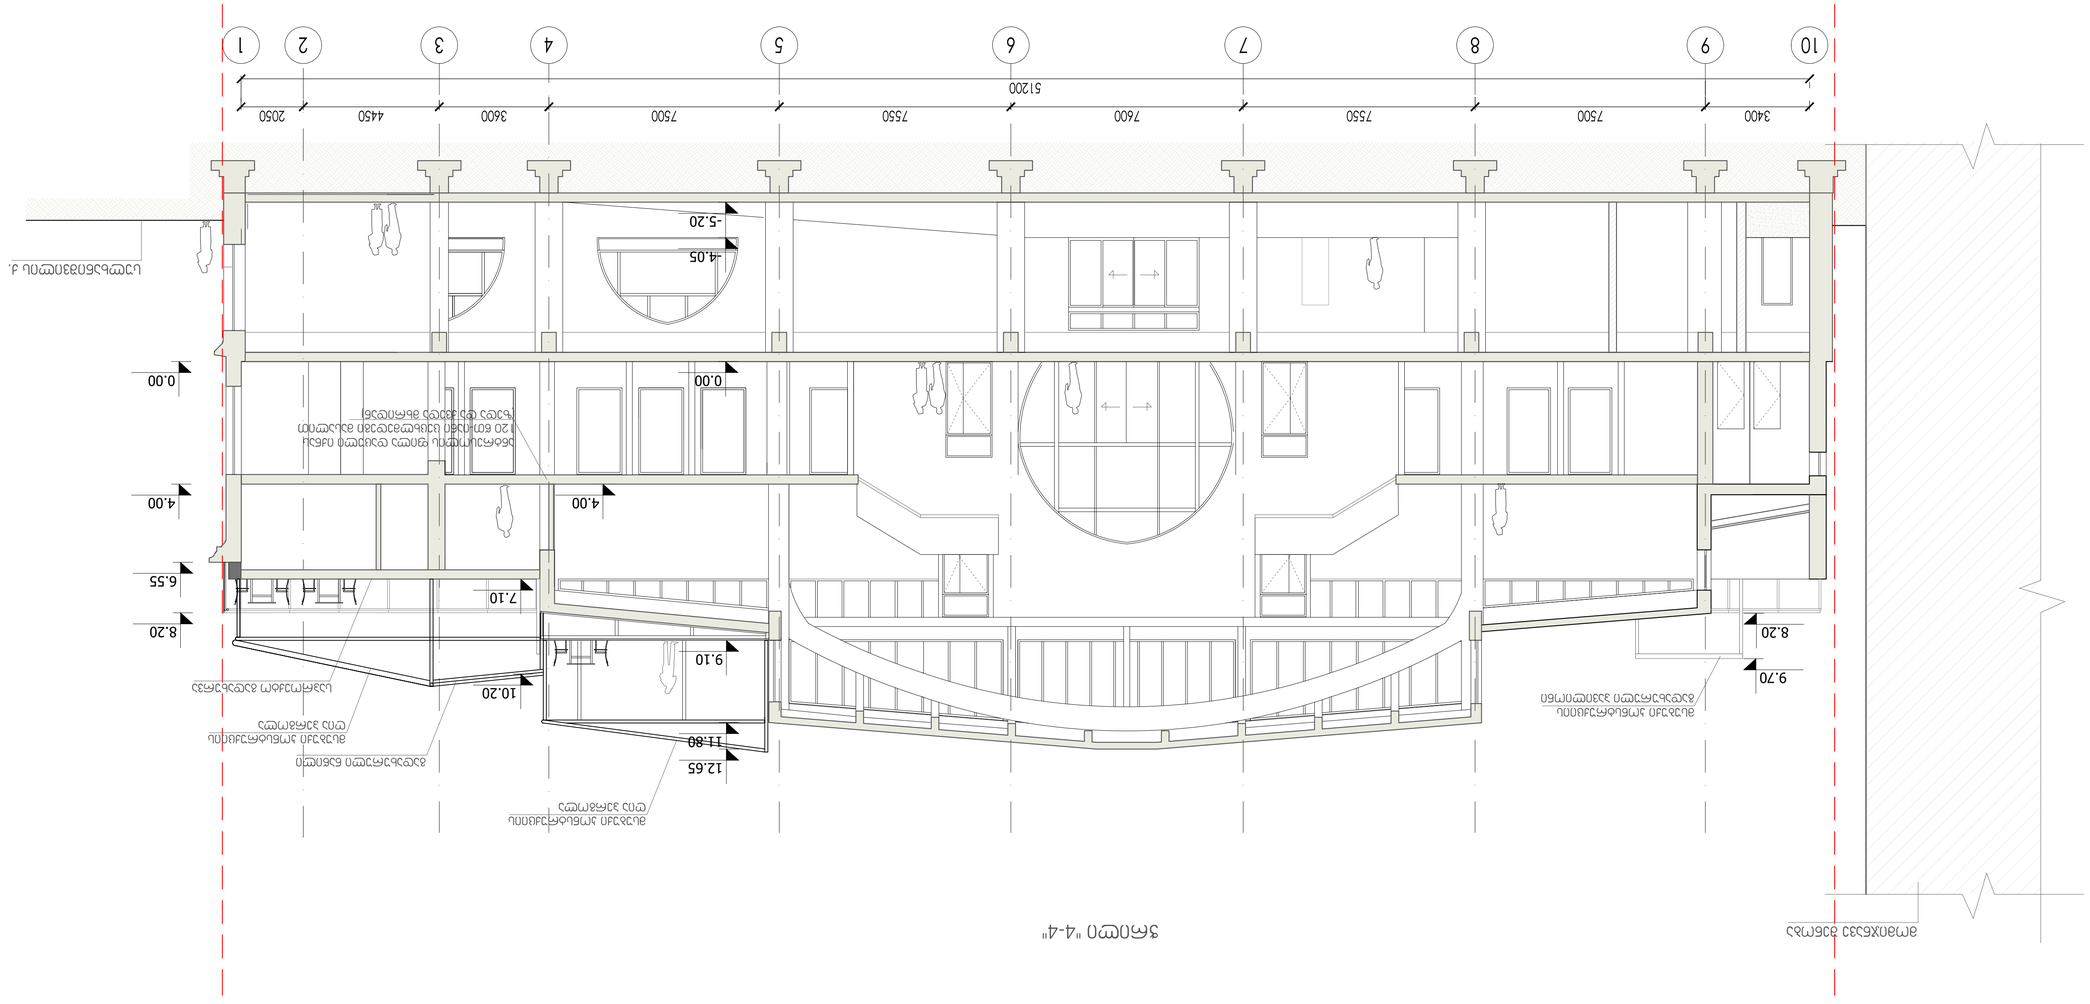

სულხანიშვილის ქ.

მომიჯნავე შენობა ჭრილი "4-4"

0.00

-5.20

-4.05

4.00

12.65

11.80

9.10

6.55

8.20

7.10

10.20

8.20

საპროექტო გადახურვა

4.00

0.00

ანტრესოლის ფილა დაცული იქნას
120 წთ-იანი ცეცხლმედეგი მასალით
(ზედა და ქვედა მხრიდან)

მსუბუქი კონსტრუქციის
გადახურული პავილიონი

9.70

მსუბუქი კონსტრუქციის
ღია პერგოლა

გადახურული ნაწილი

მსუბუქი კონსტრუქციის
ღია პერგოლა

ნახ.კოდი DRWG. No A-208

მასშტაბი SCALE 1:100

A-1

ფორმატი PAPER SIZE

სტადია STAGE

თარიღი DATE OF ISSUE

1. ნახაზზე ზომები მოცემულია მილიმეტრებში; 2. ნახაზზე ყველა ცვლილება მშენებლობისას შეთანხმებული
უნდა იყოს პროექტის ავტორთან; 3. ფურცლის კორექტირებით ავტომატურად უქმდება წინა
ვარიანტი;

სს "საქართველოს სავაჭრო ცენტრი"

ქ. თბილისში, ვეკუას #3-ში მდებარე
სავაჭრო ცენტრის რეკონსტრუქციის
პროექტი

პროექტი

დირექტორი
მთ. არქიტექტორი

შეასრულა შეამოწმა

გ. მახარაშვილი
გ. მახარაშვილი

ა. ლიტვინი

ჭრილი "4-4"
(საპროექტო)

6.55

პრ. ავტორი გ. მარანტიდი

09.12.2021