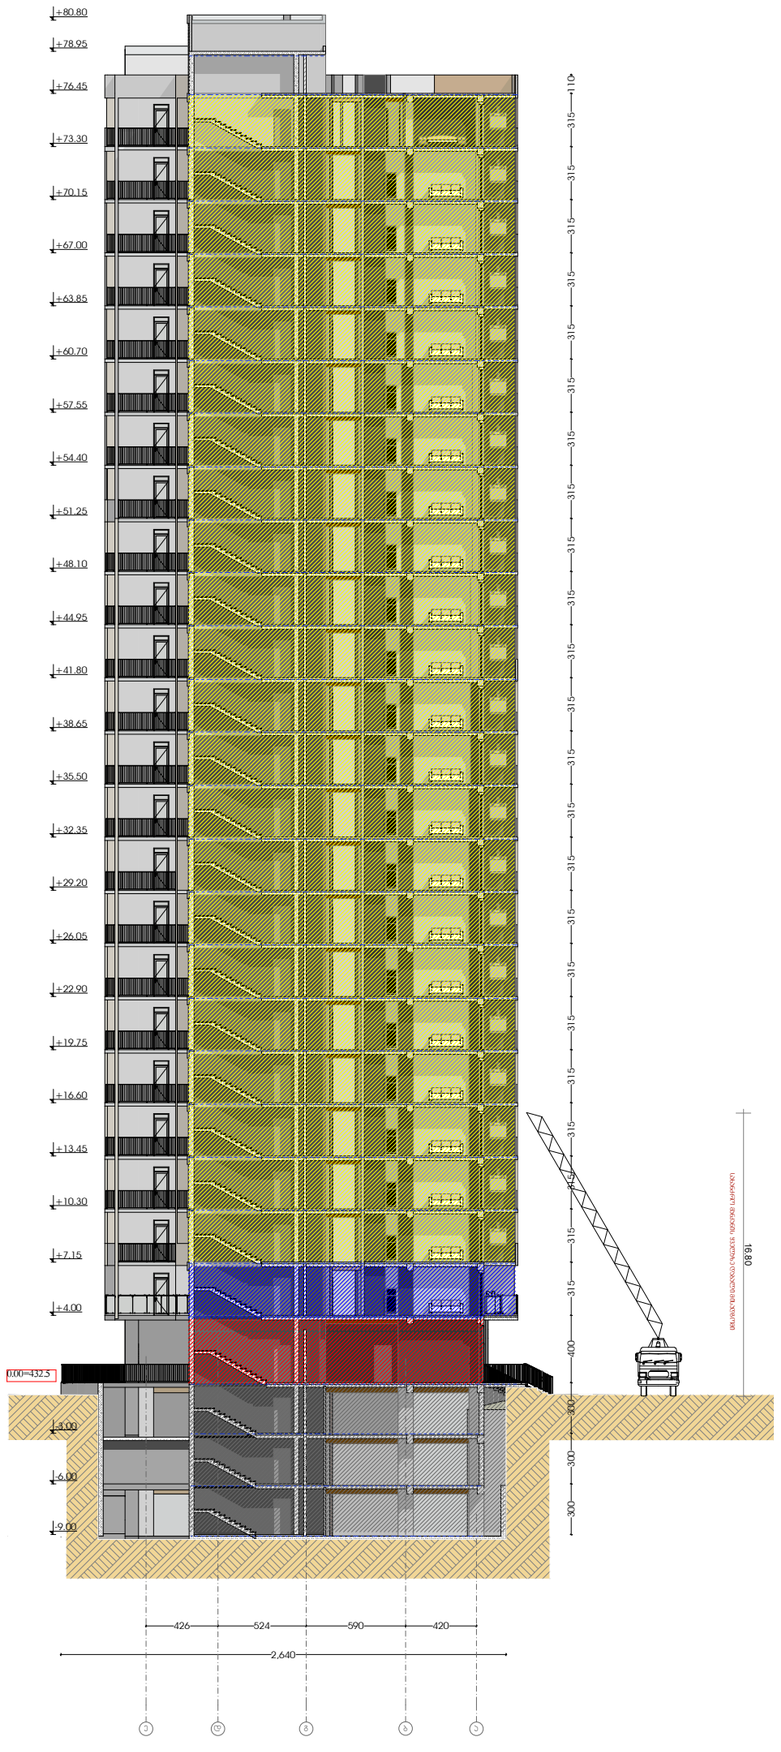



მრავალფუნქციური საცხოვრებელი სახლი

ქალაქი თბილისი, ჭუბა ვახტანგ ნინუა №3
ს.კ. 01.12.12.001/396

დამკვეთი
შ.პ.ს. "სმართფილდ დეველოპმენტი"

საიდენტიფიკაციო კოდი: **400273280**

სიტუაციური სქემა

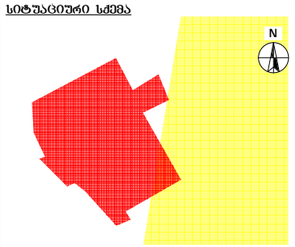

ა ბლოკი

ტექნიკურ-ეკონომიკური მაჩვენებლები

* მიწის ნაკვეთის ფართობი (კვ.მ) – 36823.0
* საცხოვრებელი ფართობი (კვ.მ) –17740.6
* კომერციული ფართობი (კვ.მ) –847.8
* საოფისე ფართობი (კვ.მ) –817.0
* სახანძრო ფართობი (კვ.მ) –6839.8
* ქიბის უჯრედის და სადარბაზოს ფართობი (კვ.მ) – 5010.8
* დამხმარე ფართობი (კვ.მ) –133.2
* ავტოსადგომის ფართობი (კვ.მ) –3781.2
* ღია ავტოსადგომის ფართობი (კვ.მ) –782.8
* კ1 განაშენიანების ფართობი (კვ.მ) – 1557.4
* კ2 განაშენიანების ინტენსივობის ფართობი (კვ.მ) –27003.8
* კ3 გამწვანების ფართობი (კვ.მ) –31042.9

შენიშვნები:

* ნახაზი შესრულებულია სანტიმეტრებში
* ნახაზზე მოცემულია არქიტექტურული და კონსტრუქციული ნიშნულები
* არქიტექტურულ გეგმებზე დატანილია ხანძარსაწინააღმდეგო სისტემა

პირობითი აღნიშვნები

საპროექტო ორგანიზაცია

არქი პრომოუშენი

ქ.თბილისი, ნ.ლომთათიძის ქუჩა №15
ტელ: 032 2602602


თანამდებობა	გვარი	ხელმოწერა
მთ.არქიტექტორი	საპალიანი	
არქიტექტორი	აბრამიტაშვილი	
დაამუშავა		
კონსტრუქტორი		
პროექტ. მენეჯერი		

ნახაზის სახელი

ვრილი 1-1

ფურცლის ნომერი

ფორმატი	მასშტაბი
A1	1:185.40
თარიღი	რევიზია №
	rev 001

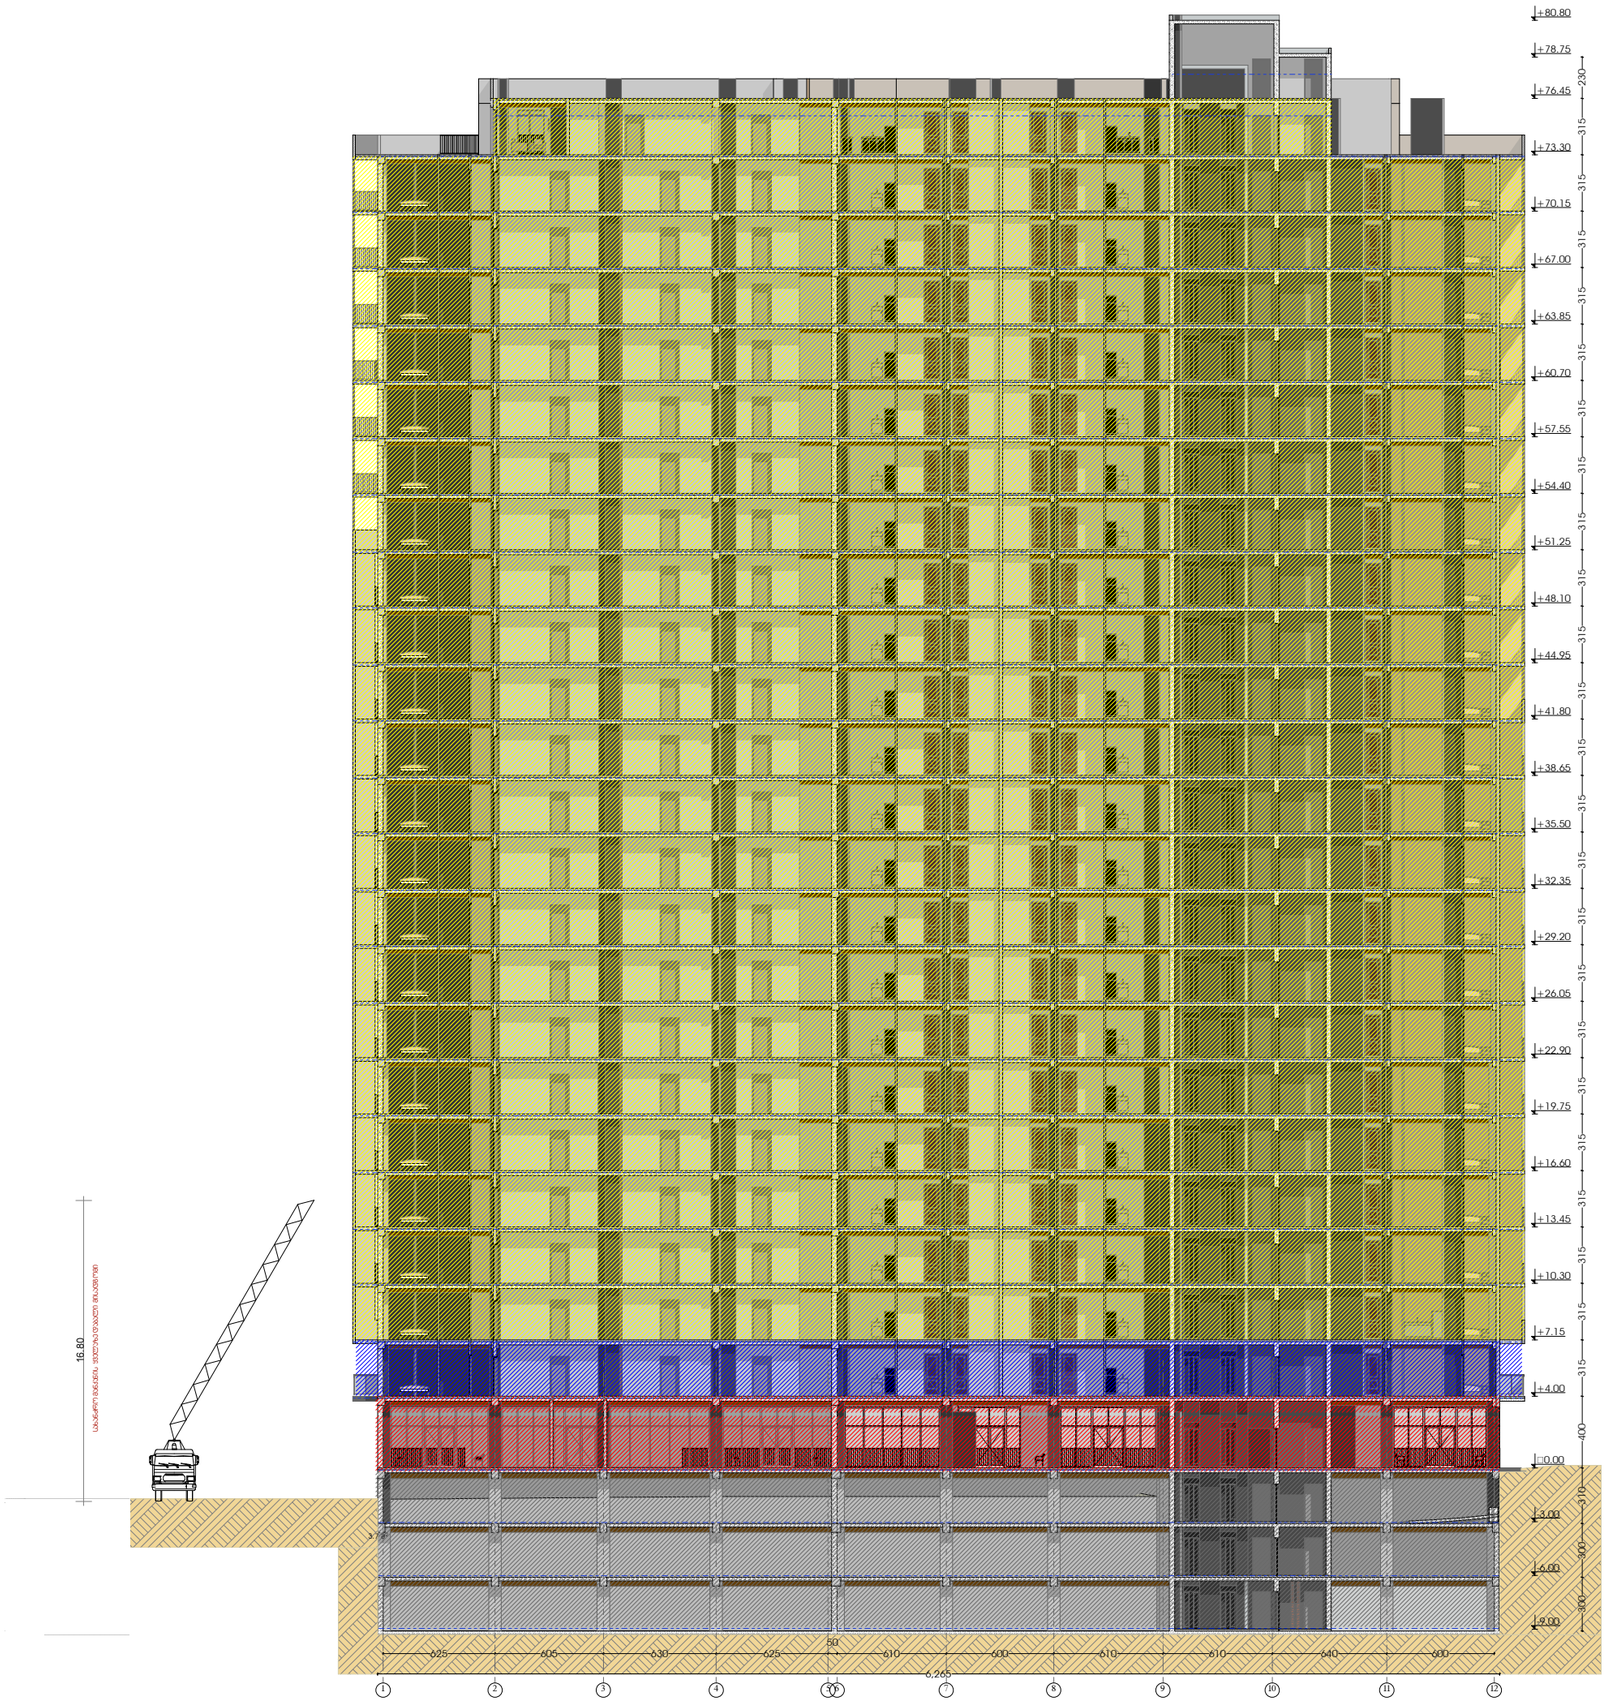


მრავალფუნქციური საცხოვრებელი სახლი

ქალაქი თბილისი, ჭუბა ვახტანგ ნინუა №3
ს.კ. 01.12.12.001/396

დამკვეთი
შ.პ.ს. "სმართფილდ დეველოპმენტი"

საიდენტიფიკაციო კოდი: 400273280

სიტუაციური სქემა

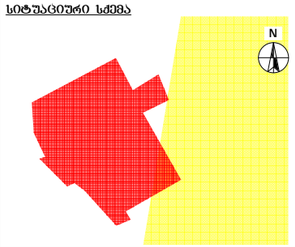

ა ბლოკი

ტექნიკური-ეკონომიკური მაჩვენებლები
* მიწის ნაკვეთის ფართობი (კვ.მ) – 36823.0
* საცხოვრებელი ფართობი (კვ.მ) –17740.6
* კომერციული ფართობი (კვ.მ) –847.8
* საოფისე ფართობი (კვ.მ) –817.0
* სახანძრო ფართობი (კვ.მ) –6839.8
* ქიბის უჯრედის და სველარაზის ფართობი (კვ.მ) – 5010.8
* დამხმარე ფართობი (კვ.მ) –133.2
* ავტოსადგომის ფართობი (კვ.მ) –3781.2
* ღია ავტოსადგომის ფართობი (კვ.მ) –782.8
* კ1 დანაშენიანების ფართობი (კვ.მ) – 1557.4
* კ2 დანაშენიანების ინტენსივობის ფართობი (კვ.მ) –27003.8
* კ3 გამწვანების ფართობი (კვ.მ) –31042.9

შენიშვნები:
* ნახაზი შესრულებულია სანტიმეტრებში
* ნახაზზე მოცემულია არქიტექტურული და კონსტრუქციული ნიშნულები
* არქიტექტურულ გეგმებზე დატანილია ხანძარსაწინააღმდეგო სისტემა

პირობითი აღნიშვნები

საპროექტო ორგანიზაცია
არქი პრომოუშენი
ქ.თბილისი, ნ.ნოშრევის ქუჩა №15
ტელ: 032 2602602

თანამდებობა	გვარი	ხელმოწერა
მთ.არქიტექტორი	ს.ავალიანი	
არქიტექტორი	ა.ქორქორაშვილი	
ზ.აშენაშია		
კონსტრუქტორი		
პროექტ. მენეჯერი		

ნახაზის სახელი
ჭრილი 2-2

ფურცლის ნომერი

ფორმატი	მასშტაბი
A1	1:174.53
თარიღი	რევიზია №
	rev 001