# ბინათმშენებლობა : ბინათმშენებლობა ტიპიური პროექტის ადაპტირება

**სამშენებლო ნაკვეთის მისამართი:**
ბინათმშენებლობა ტიპიური პროექტის ადაპტირება ქ.თბილისი, ვაკის რაიონი, ნაკვეთი №29-ის მიმდებარედ

**მშენებლობაზე პასუხისმგებელი პირები:**
ა.ა.ი.ს. „ტექნიკური ზედამხედველობა"
მ.ქინქლაძე

**პროექტის ავტორები:**
ა.ა.ი.ს. „პროექტი"
ნ. ბერიძე
მ.ქინქლაძე

**ა.ა.ი.ს. „ტექნიკური ზედამხედველობა"**
მ.ქინქლაძე

**გენერალური გეგმის ლეგენდა**

- ნაგებობა, სადაც ინახება ნარჩენები
- ნარჩენების სეპარირებული შეგროვების ბუნკერები
- ნარჩენების სეპარირებული შეგროვების ბუნკერები ხუფით

PRODUCED BY AN AUTODESK EDUCATIONAL PRODUCT

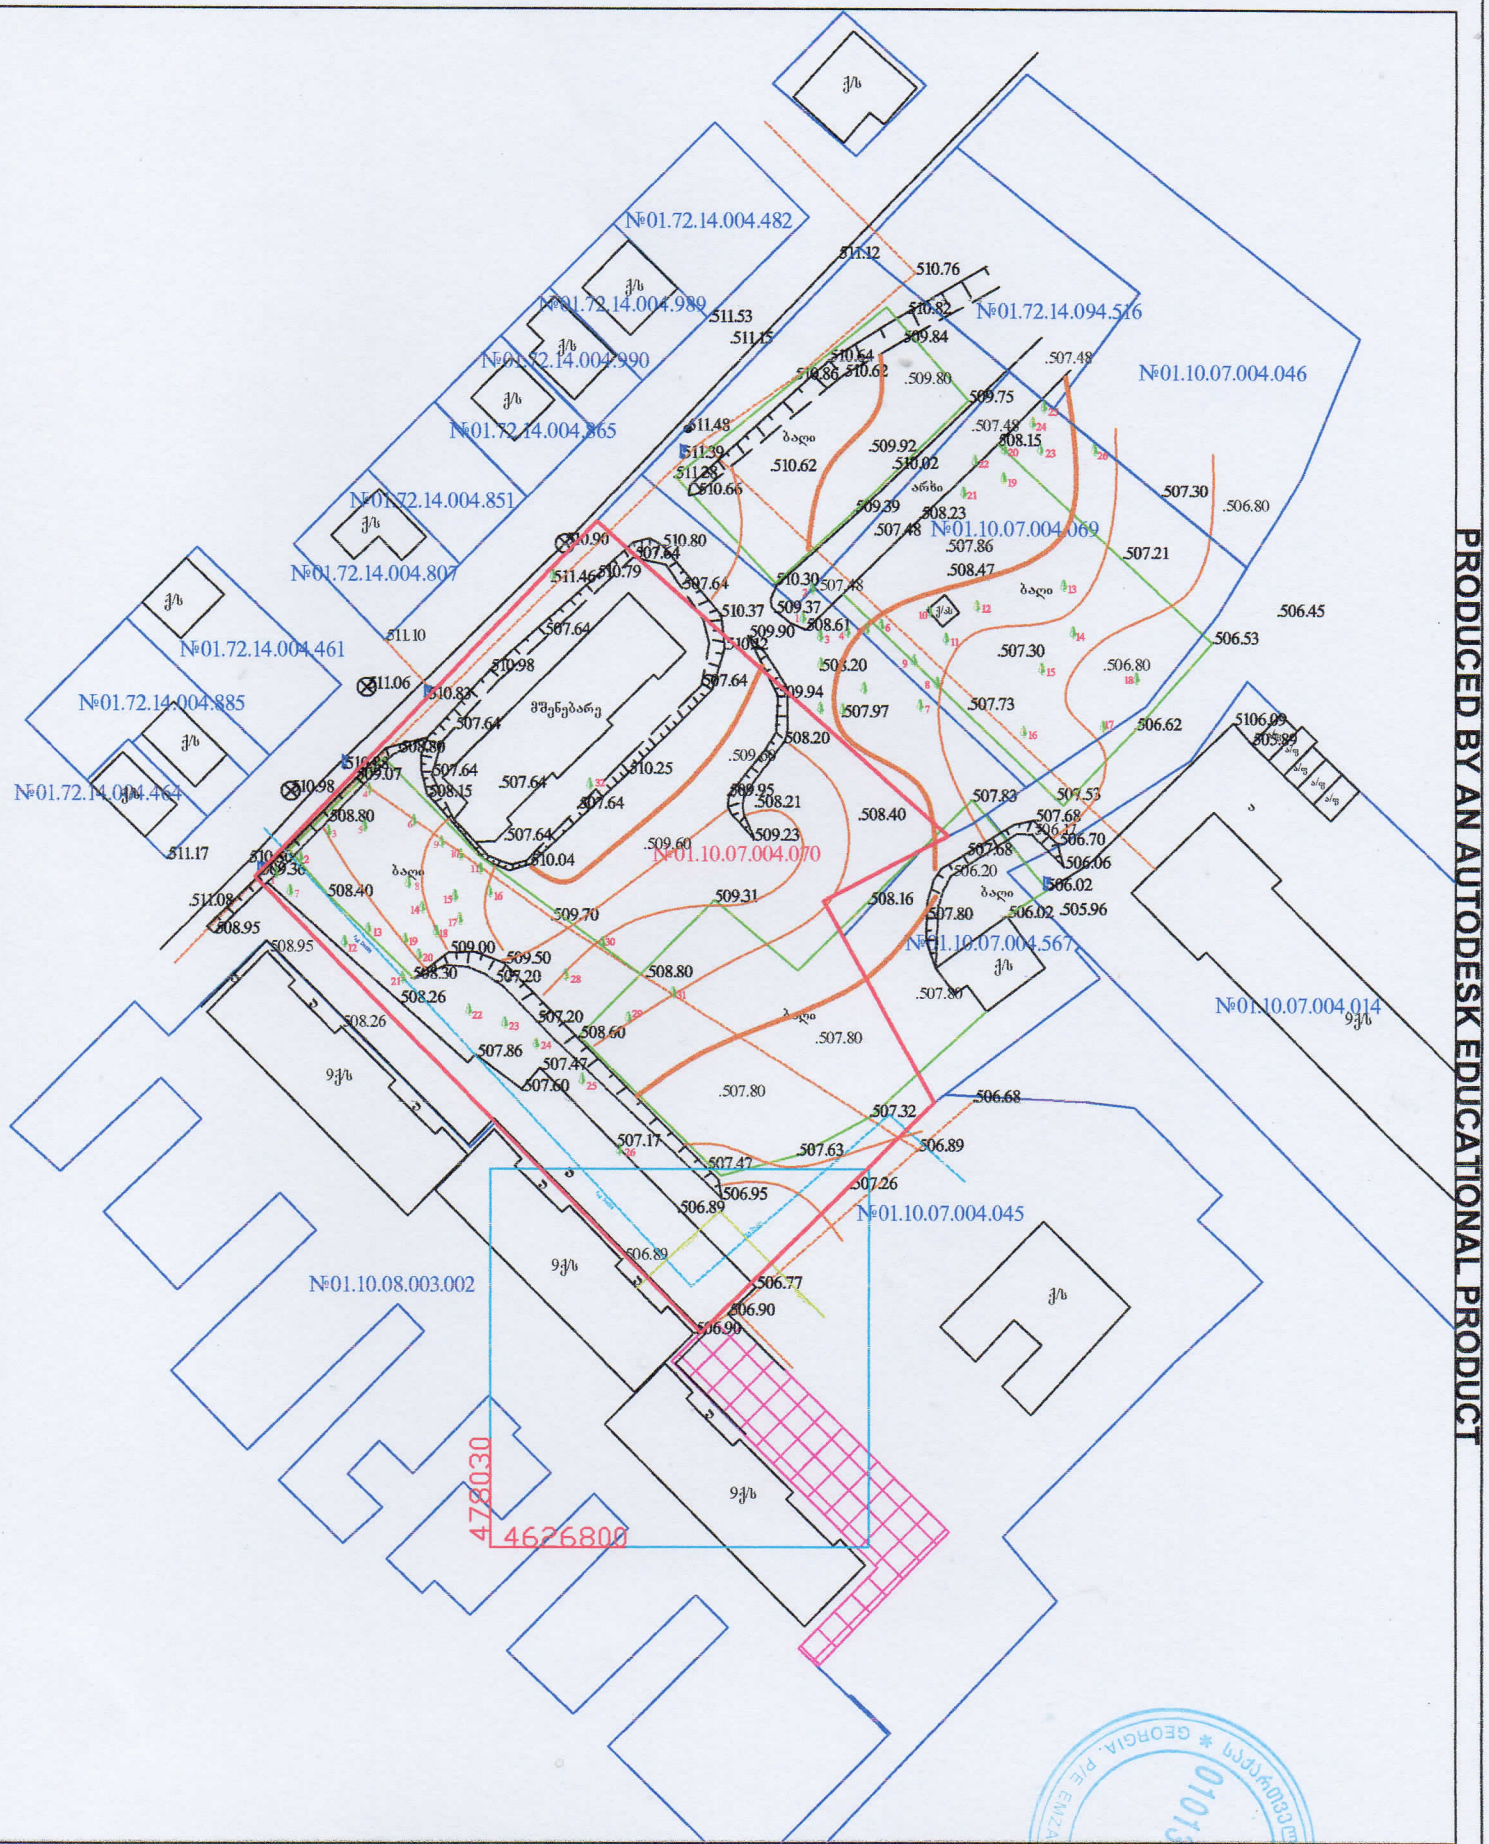


PRODUCED BY AN AUTODESK EDUCATIONAL PRODUCT

| | |
|---|---|
| ობიექტი | ქ. ობილისი დიდი დიღომი IV მკრ კორპ. №29-ის მიმდ. |
| პროექტის ნიშნები | |
| ო/მ. ემზარი გეგელია ტელ: 599 53 71 65 | |
| დირექტორი | გეგეგელია |
| შესრულა | გეგეგელია |
| მ. 1:500 | გაიცა: 19.10.2020წ. |