მიწის ნაკვეთის ტოპოგრაფიული გეგმა

New Point

ქალაქი თბილისი, ქუჩა მ. ასათიანი, №9 (ს/კ: 01.10.15.006.076)
შპს „კომპანია ბლექ სი გრუპი“-ს (ს/ნ: 204477734) საკუთრებაში არსებული 1177 კვ.მ. არასასოფლო-სამეურნეო დანიშნულების მიწის ნაკვეთის და მისი მომდებარე ტერიტორიის ტოპოგრაფიული გეგმა



pirobiTi aRniSvnebi

WGS 1984 -is koordinatTa sistemis UTM proeqcia

qs	საცხოვრებელი შენობა	ფოთლოვანი ხე	ხის ღობე	w	წყალგაყვანილობა
qa	არასაცხოვრებელი შენობა	ხილკენკროვანი ხე	ღობე	g	გაზი
	მშენებარე შენობა	წიწვოვანი ხე	ლითონის ღობე	k	კანალიზაცია
		პალმა	ქვის კედელი	san	სანიაღვრე
	ნანგრევი	ბუჩქი/ მასიური ბუჩქი	კედელი	kg	კავშირგაბმულობა
	ფარდული	ვაზი	ფლატე		ელ. ქსელები
		გარე განათება	რკინიგზა	Tg	გათბობა
			სამეთვალყურეო ჭები		
			ელ. გადამცემი ხაზი		

შენიშვნა:1) გეგმაზე დატანილია საჯარო რეესტრში რეგისტრირებული ნაკვეთის საზღვრები
2) ვინაიდან გეგმაზე დატანილია მხოლოდ რეგისტრირებული მიწისქვეშა კომუნიკაციები მათი მდებარეობების დაზუსტება მოხდეს ყველა კომუნიკაციის წარმომადგენლებთან

შპს „ნიუ პოინტ“
საქართველო, თბილისი, მგალობლიშვილის ქუჩა №3,
I სართული, ოფისი №3; ს/ნ: 404883943

New Point

www. newpoint.ge info@newpoint.ge
ტელ: / tel: +995 32 2945808; მობ: / cell phone: +995 557 704433;

Ltd „NewPoint“
office N3, floor N1, 3 mgaloblishvili str.
Tbilisi, Georgia ID: 404883943

დირექტორი:		გ. კირკიტაძე
აზომა:		ვ. ვირსალაძე
დახაზა:		ვ. ვირსალაძე
maStabi: 1:500	formati: A3	05/04/2021 w.

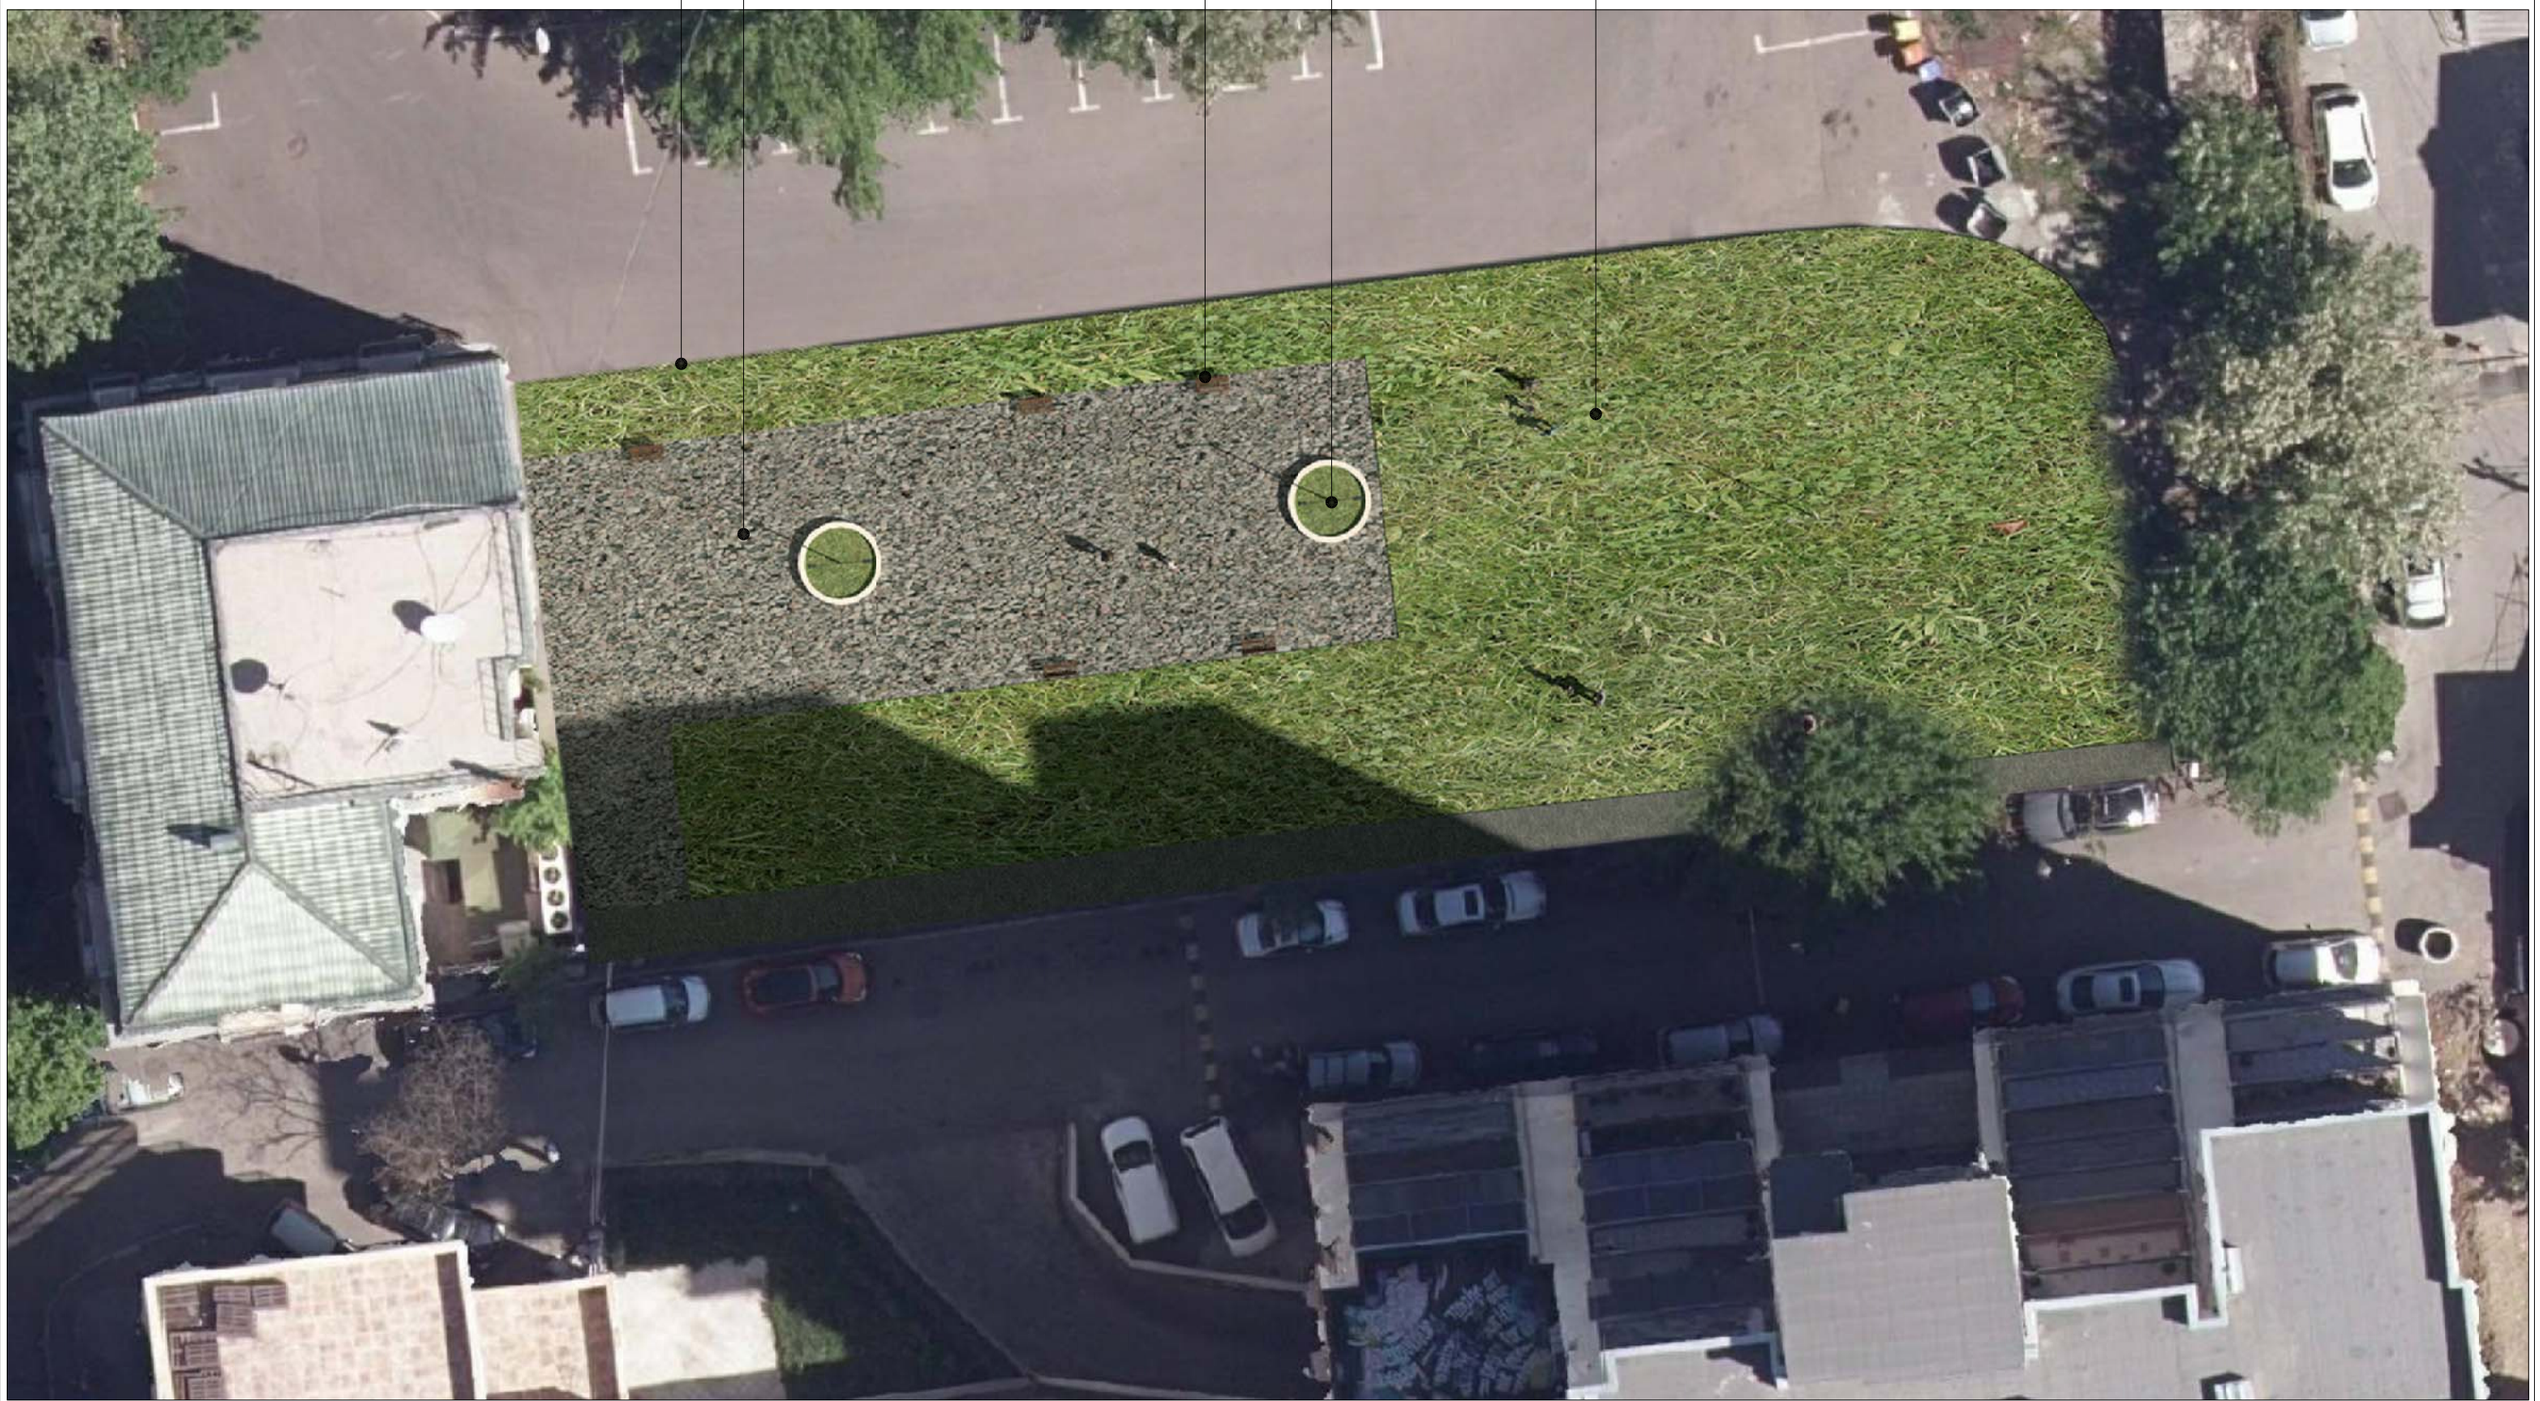
ღიობის ღობე
მოხერხებული ბილიკი
ხის სკამი
ღამპიონი
ბუნებრივი მწვანე საფარი


ბუნებრივი მწვანე საფარი
მოხრეშილი ბილიკი
ღამხიონი
ხის სხამი
ქითონის ღობე


ღიობის ღობე 1.8მ