gen-gepm a					
Sen.5vna:					

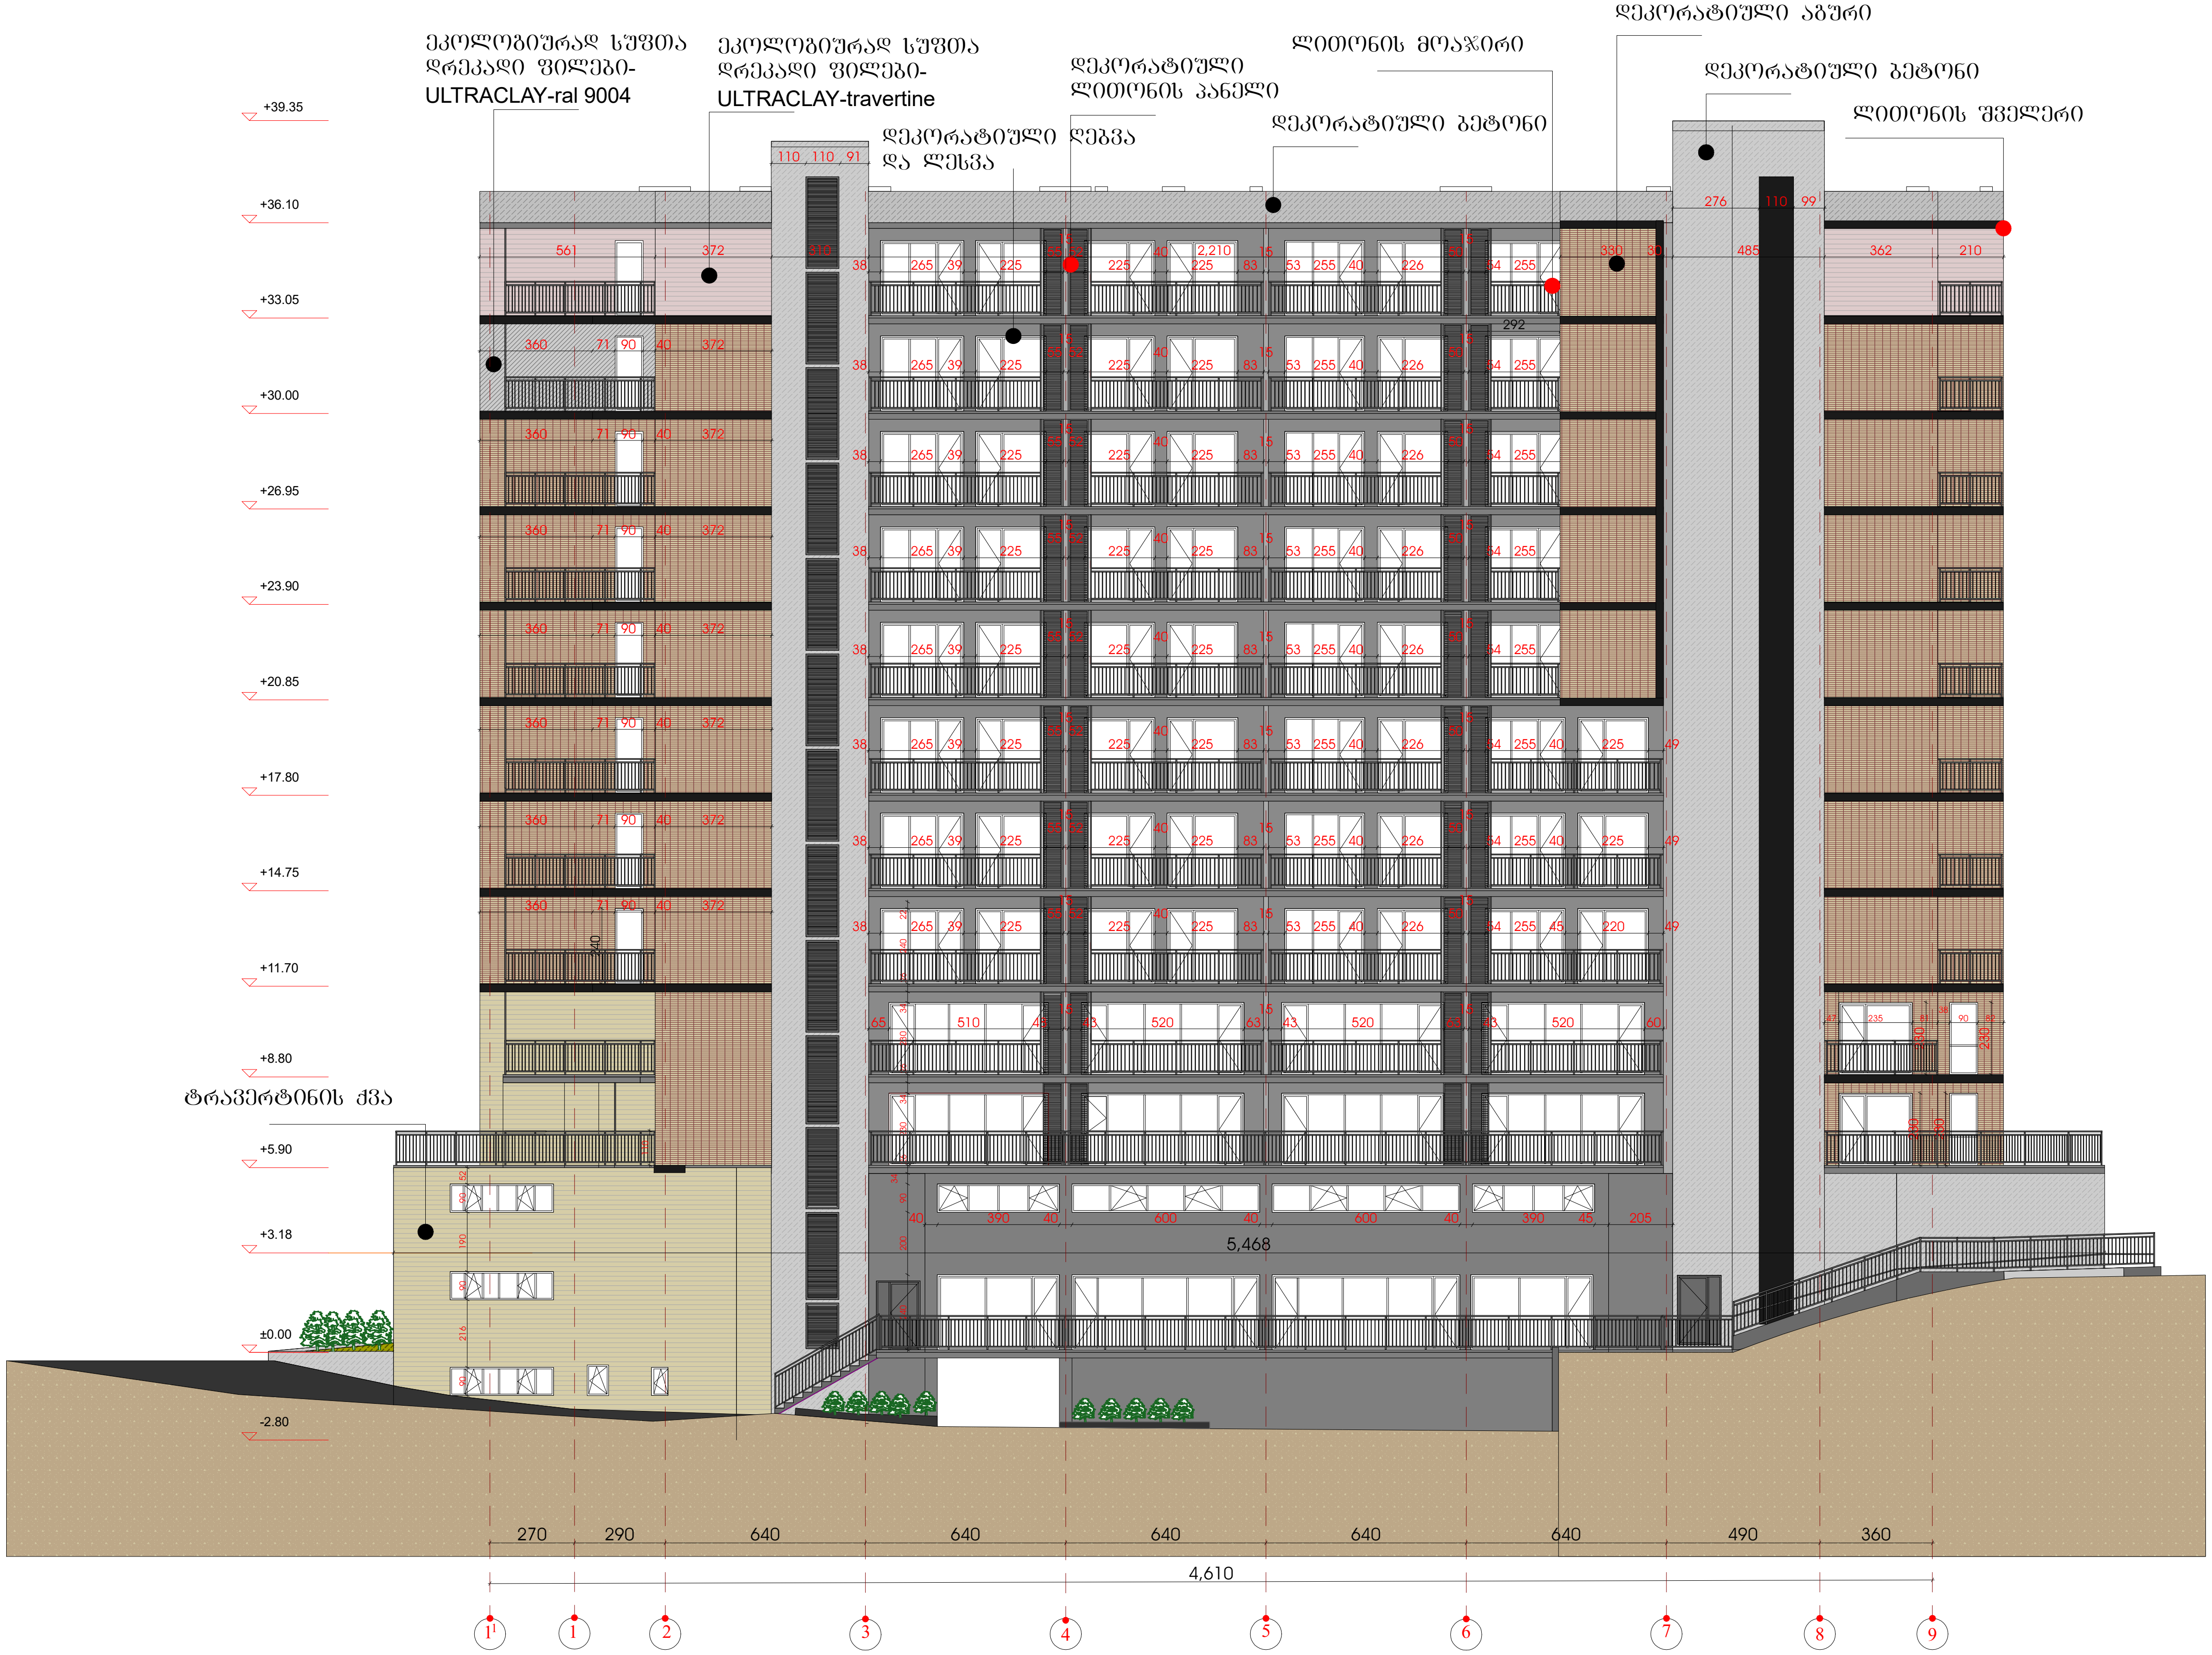

gen-gegm a

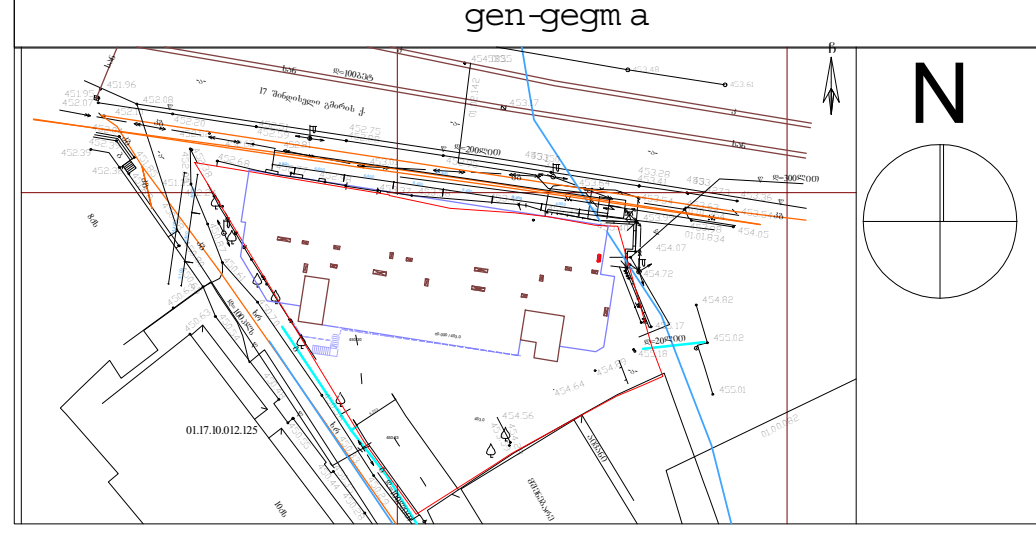

SeniSvna:

პროექტი:	შემსრულებელი	თანამდებობა	გვარი	ხელმოწერა
მრავალფუნქციური შენობა	GUR GEN IDZE	დირექტორი	ლ.გურგენიძე	
		არქიტექტორი	თ.ჩხაიძე	
		არქიტექტორი	მ.გურგენიძე	
		არქიტექტორი	ლ.გურგენიძე	
ნახაზი:				
ფასადი 1-9				

სტადია	ფორმ.	თარიღი	მასშ.	ფურც.
შ.პ.	A-1	15/12/2020	1:100	A-200

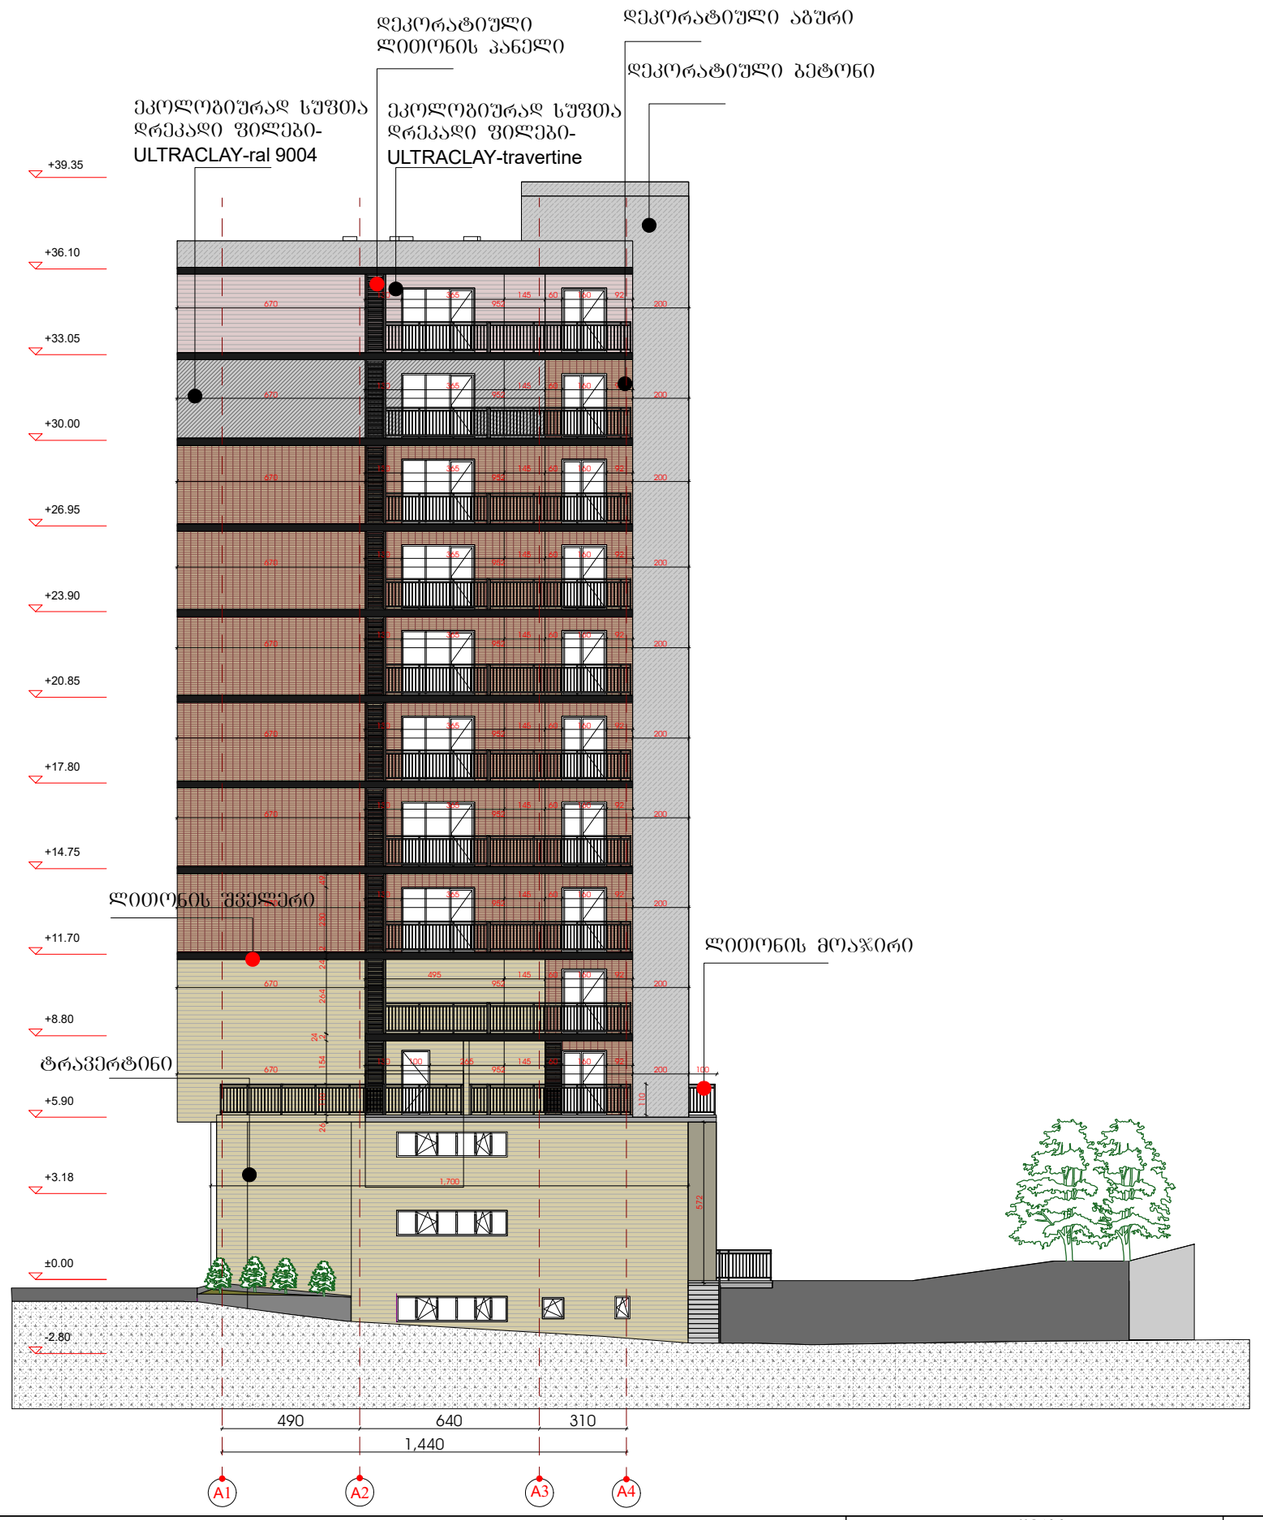

gen-gegma	Senišvna:	პროექტი: მრავალფუნქციური შენობა	შემსრულებელი GURGENIDZE	თანამდებობა	გვარი	ხელმოწერა
		ნახაზი: ფასადი A1-A4		დირექტორი	ლ.გურგენიძე	
				არქიტექტორი	თ.ჩხაიძე	
				არქიტექტორი	მ.გურგენიძე	
				არქიტექტორი	ლ.გურგენიძე	
				სტადია: შ.პ.	ფორმ.: A-1	თარიღი: 15/12/2020	მას'შ.: 1:100	ფურც.: A-200



gen-gegm a

Sen:Sma :

ანი(ე)ან̃ბი: ანი(ე)ან̃ბი

ბაბაზ̃ხი:

ზაბაკ̃ეი A4-A1

GUR
GEN
IDZE

ეი(ნ)ან̃ბი(ნ)ან	ჯ.ვ.ნ.ნ.ნ.ნ.ნ	ნაბაკ̃ეი(ნ)ან	ვაკ̃ეი
ანანბი(ნ)ბი	ნ.ჯნ.ნ.ნ.ნ	ნაბაკ̃ეი(ნ)ან	ვაკ̃ეი(ნ)ან
ანანბი(ნ)ბი	ვ.ნ.ნ.ნ.ნ.ნ	ანანბი(ნ)ბი	ვ.ნ.ნ.ნ.ნ
ანანბი(ნ)ბი	ჯ.ნ.ნ.ნ.ნ.ნ	ანანბი(ნ)ბი	ჯ.ნ.ნ.ნ.ნ

ნაკ̃ეი:	ნ.ნ	ნ:100	ზაბაკ̃ეი	ვ̃ეანბი:
ბაბაზ̃ხი:	A-1	15/12/2020	ბაბაზ̃ხი	A-200

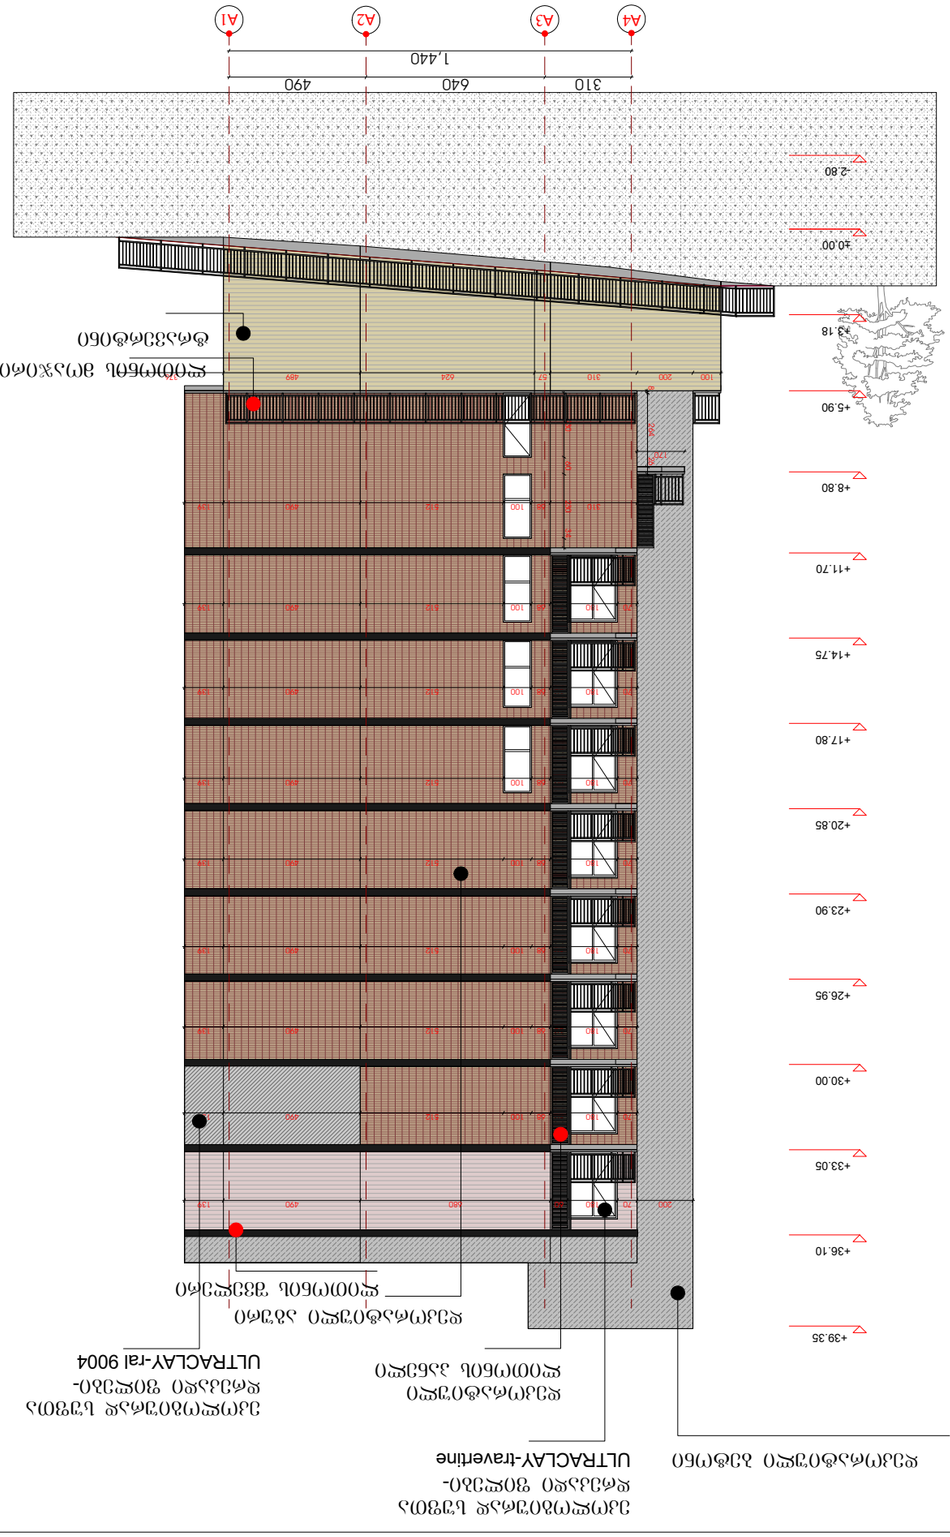

ფრაგმენტის მდებარეობა ფასადზე

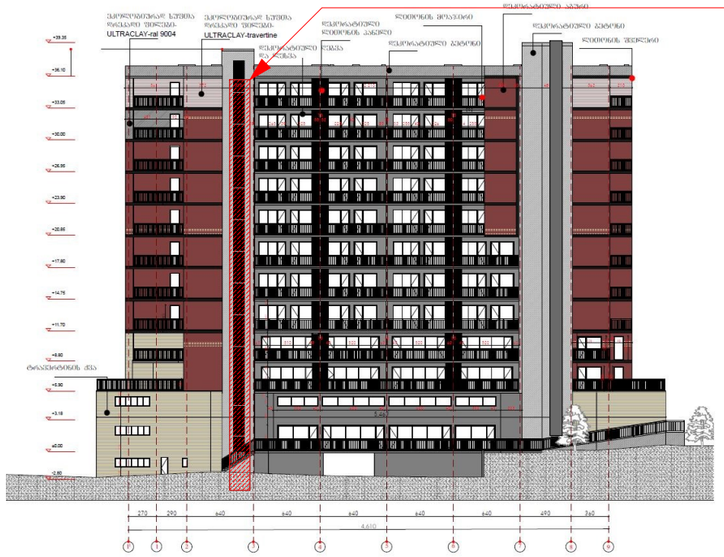

ჭრილი

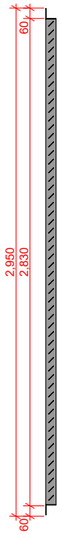

გეგმა

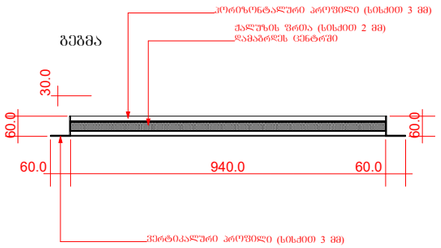

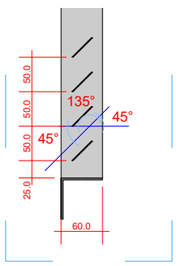

დეტალიზება

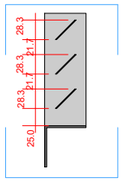

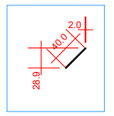

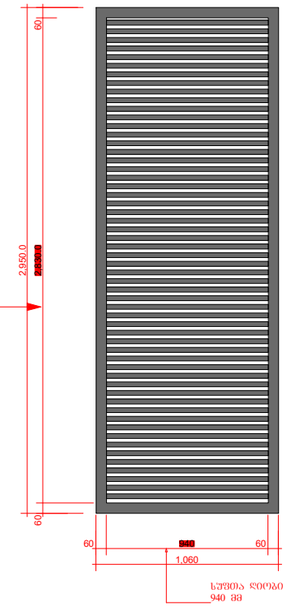

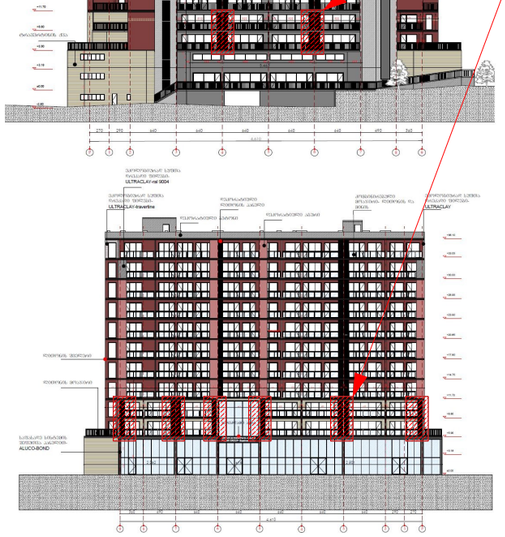

ფრაგმენტის მდებარეობა ფასადზე

ჭრილი

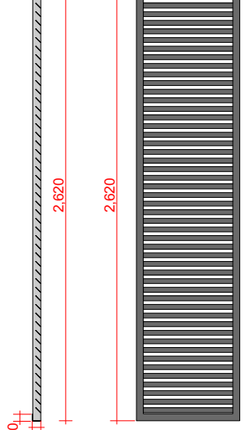

ფასადი

გეგმა

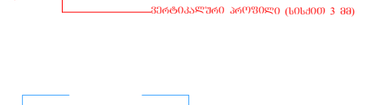

დეტალიზება

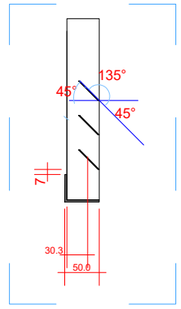

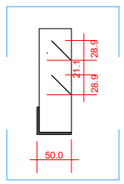

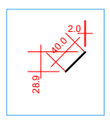

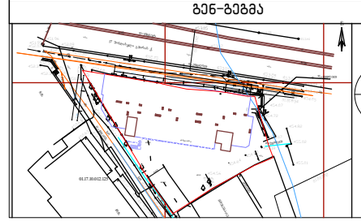

N

გენ-გეგმა	შენიშვნა:	პროექტი:	შემსრულებელი	თანამდებობა	გვარი
		მრავალფუნქციური შენობა	GURGENIDZE	დირექტორი	ლ.გურგენიძე
				არქიტექტორი	თ.ჩხაიძე
		ნახაზი:		არქიტექტორი	მ.გურგენიძე
		ფასადის გაფორმების ელემენტები		არქიტექტორი	ლ.გურგენიძე

სტადია	ფორმ.	თარიღი	მას'შ.	ფურც.
შ.პ.	A-1	15/12/2020	1:100	A-300

ფრაგმენტის მდებარეობა ფასადზე

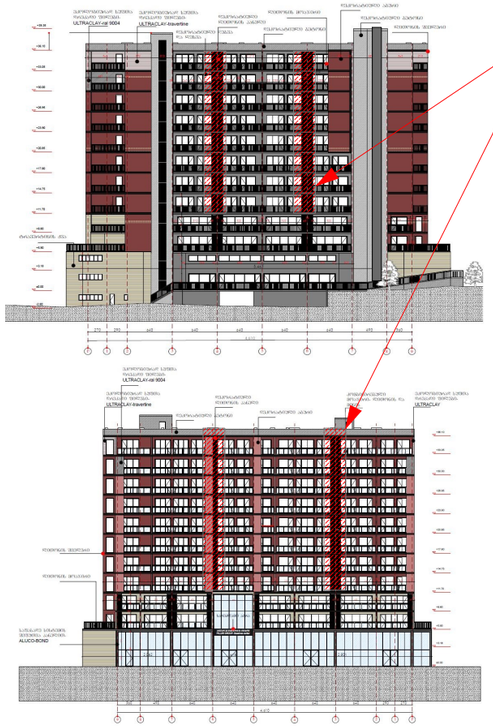

ჭრილი

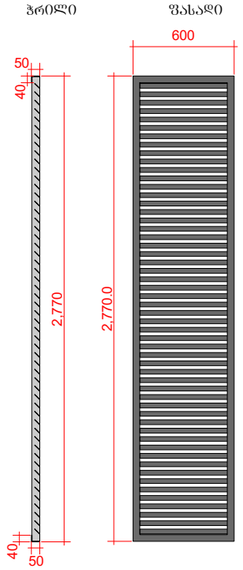

ბეჭმა

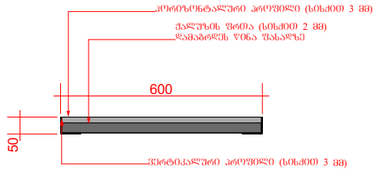

დეტალიზება

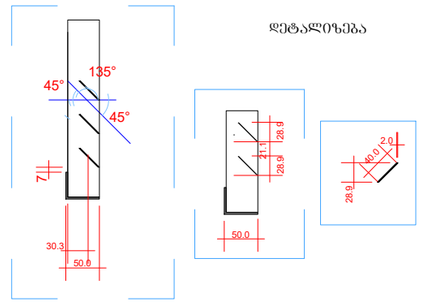

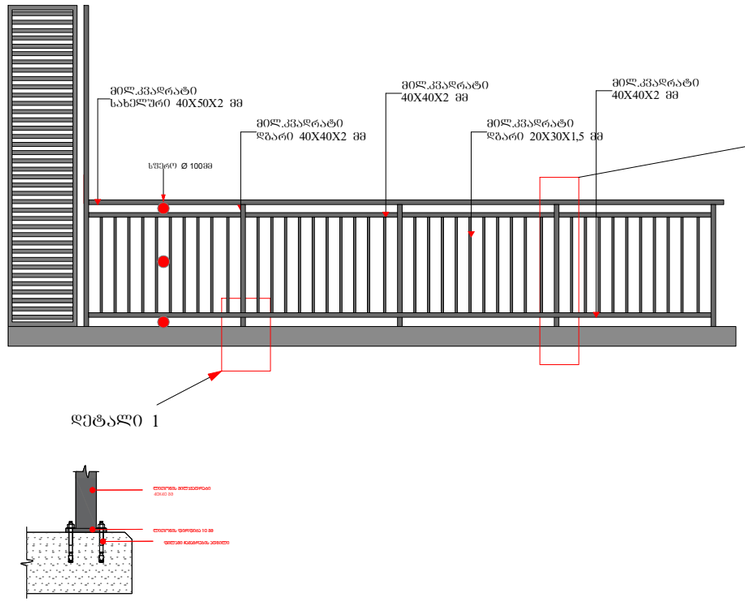

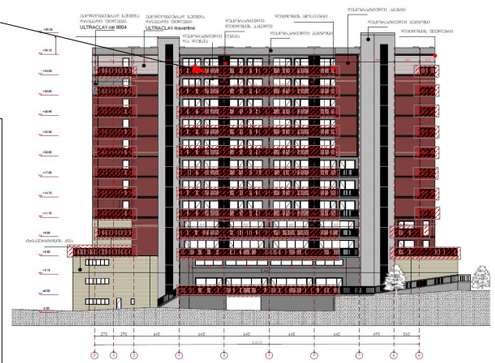

გენ-გეგმა	შენიშვნა:	პროექტი:	შემსრულებელი	თანამდებობა	გვარი
		მრავალფუნქციური შენობა	GURGENIDZE	დირექტორი	ლ.გურგენიძე
				არქიტექტორი	თ.ჩხაიძე
				არქიტექტორი	მ.გურგენიძე
				არქიტექტორი	ლ.გურგენიძე
		ნახაზი:			
		ფასადის გაფორმების ელემენტები			

სტადია	ფორმ.	თარიღი	მას'შ.	ფურც.
შ.პ.	A-1	15/12/2020	1:100	A-300

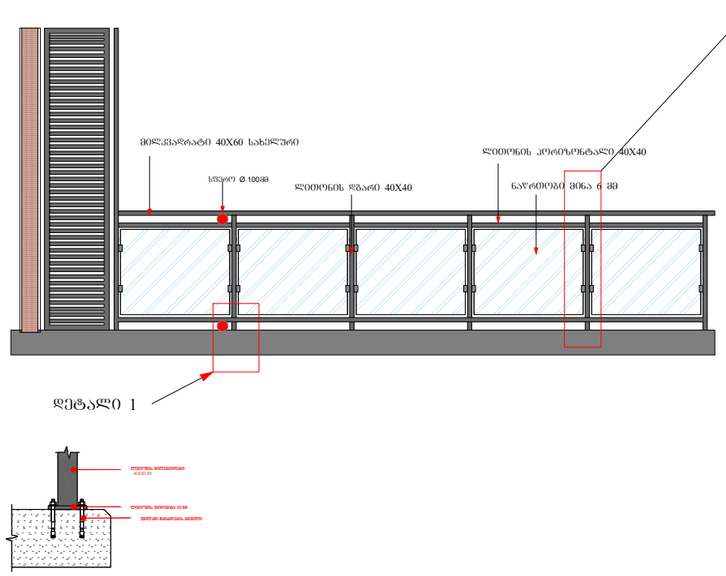

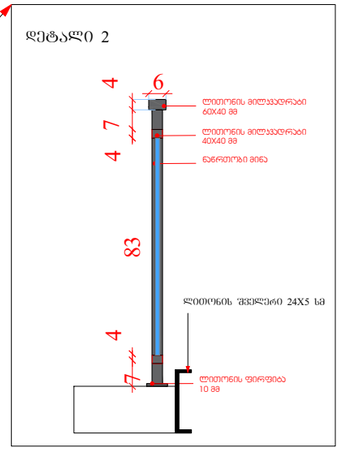

შრაბმენტის მდებარეობა შასადზე

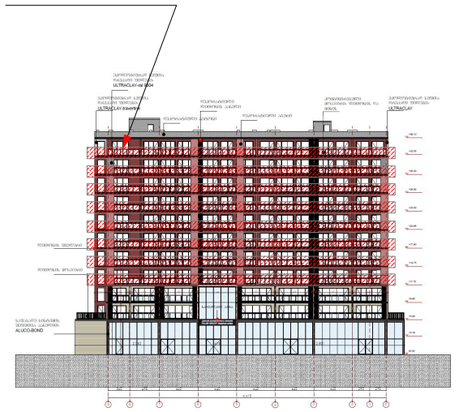

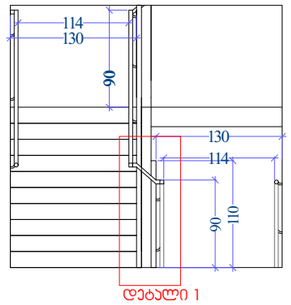

დეტალი 1

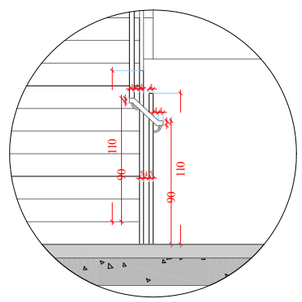

კიბის შჯრედის დეტალური ნახაზი

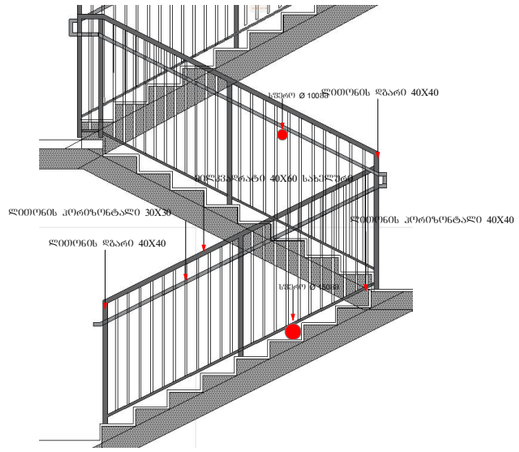

შრაბმენტის მდებარეობა

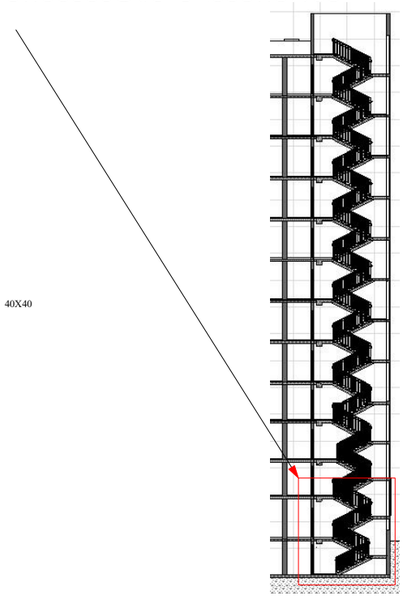

გენ-გეგმა	შენიშვნა:	პროექტი:	შემსრულებელი	თანამდებობა	გვარი	ხელმოწერა
		მრავალფუნქციური შენობა	GURGENIDZE	დირექტორი	ლ.გურგენიძე	
				არქიტექტორი	თ.ჩხაიძე	
		ნახაზი:		არქიტექტორი	მ.გურგენიძე	
				არქიტექტორი	ლ.გურგენიძე	
		ფასადის გაფორმების ელემენტები		სტადია: შ.პ. / ფორმ.: A-1	თარიღი: 15/12/2020	მას'შ.: 1:100 / ფურც.: A-300

ფრაგმენტის მდებარეობა ფასადზე

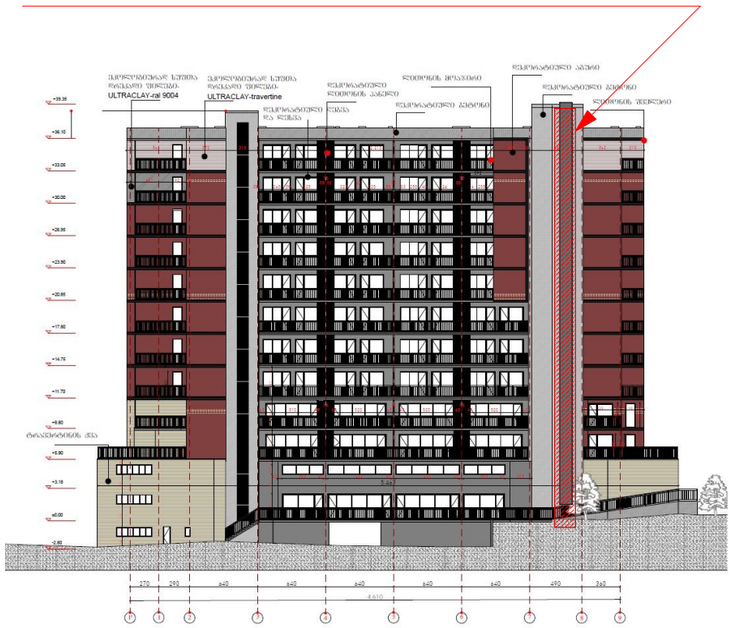

ფრაგმენტის მდებარეობა გეგმაზე

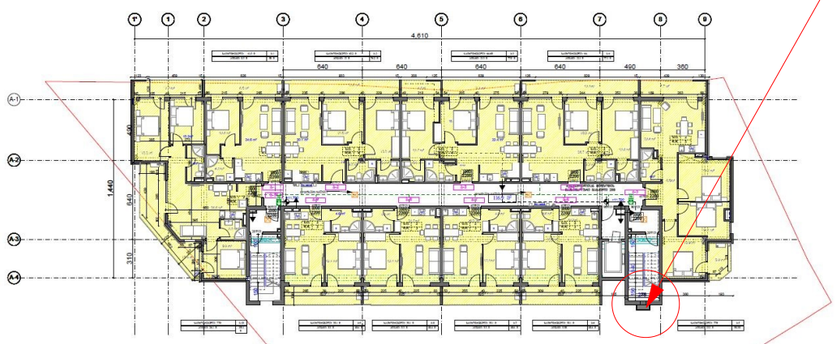

დეტალი01

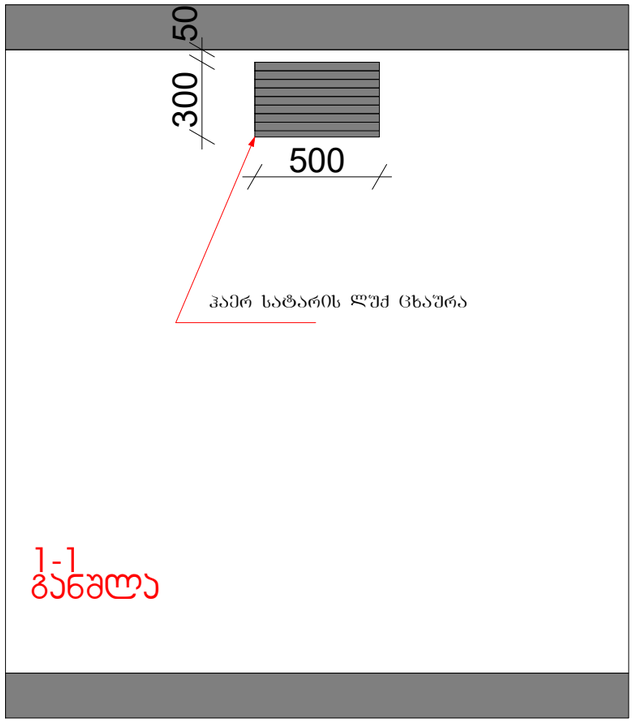

1-1
განჯლა

დეტალი01

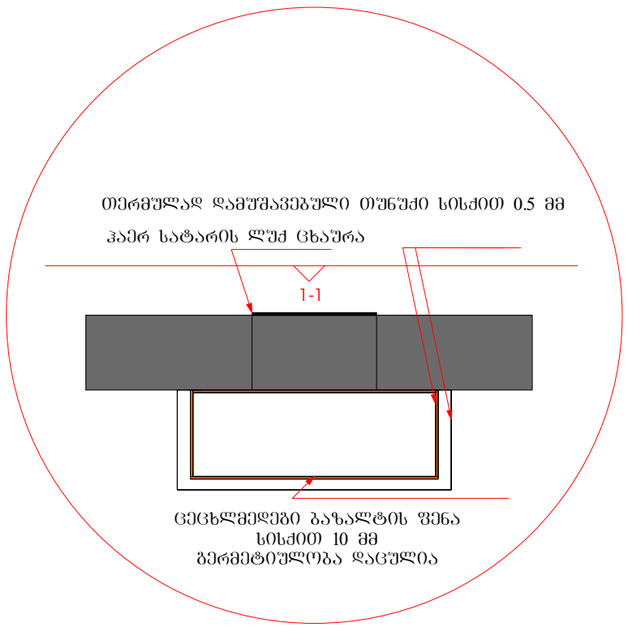

გეგმაზე ფრაგმენტის მდებარეობა

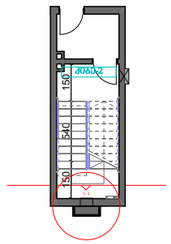

დეტალი01



გენ-გეგმა	შენიშვნა:	პროექტი:	შემსრულებელი	თანამდებობა	გვარი	ხელმოწერა
		მრავალფუნქციური შენობა	GURGENIDZE	დირექტორი	ლ.გურგენიძე	
		ნახაზი:		არქიტექტორი	თ.ჩხაიძე	
		ფასადის გაფორმების ელემენტები		არქიტექტორი	მ.გურგენიძე	
				არქიტექტორი	ლ.გურგენიძე	

სტადია	ფორმ.	თარიღი	მასშ.	ფურც.
შ.პ.	A-1	15/12/2020	1:100	A-300