შ.პ.ს კირკიტაძე და კომპანია (ს/ნ416294067)


L.T.D "KIRKITADZE & COMPANY"

პეკინის ქ. №27 ტ: 2 37 23 00 მობ: 5 99 56 22 76, ფაქსი: 2 37 23 00

Pekini str. N 27 tel: 2 37 23 00 mob: 5 99 56 22 76, fax: 2 37 23 00

ქალაქი თბილისი, მტკვრის მარჯვენა სანაპირო, ფერდობი №10, (ნაკვეთი 16/091) (ს/კ: 01.10.13.016.091)
შპს „სუპერგაზი"-ს (I/D: 404971045) საკუთრებაში არსებული 1536 კვ.მ. არასასოფლო-სამეურნეო
დანიშნულების მიწის ნაკვეთის და მისი მიმდებარე ტერიტორიის ტოპოგრაფიული

გეგმა

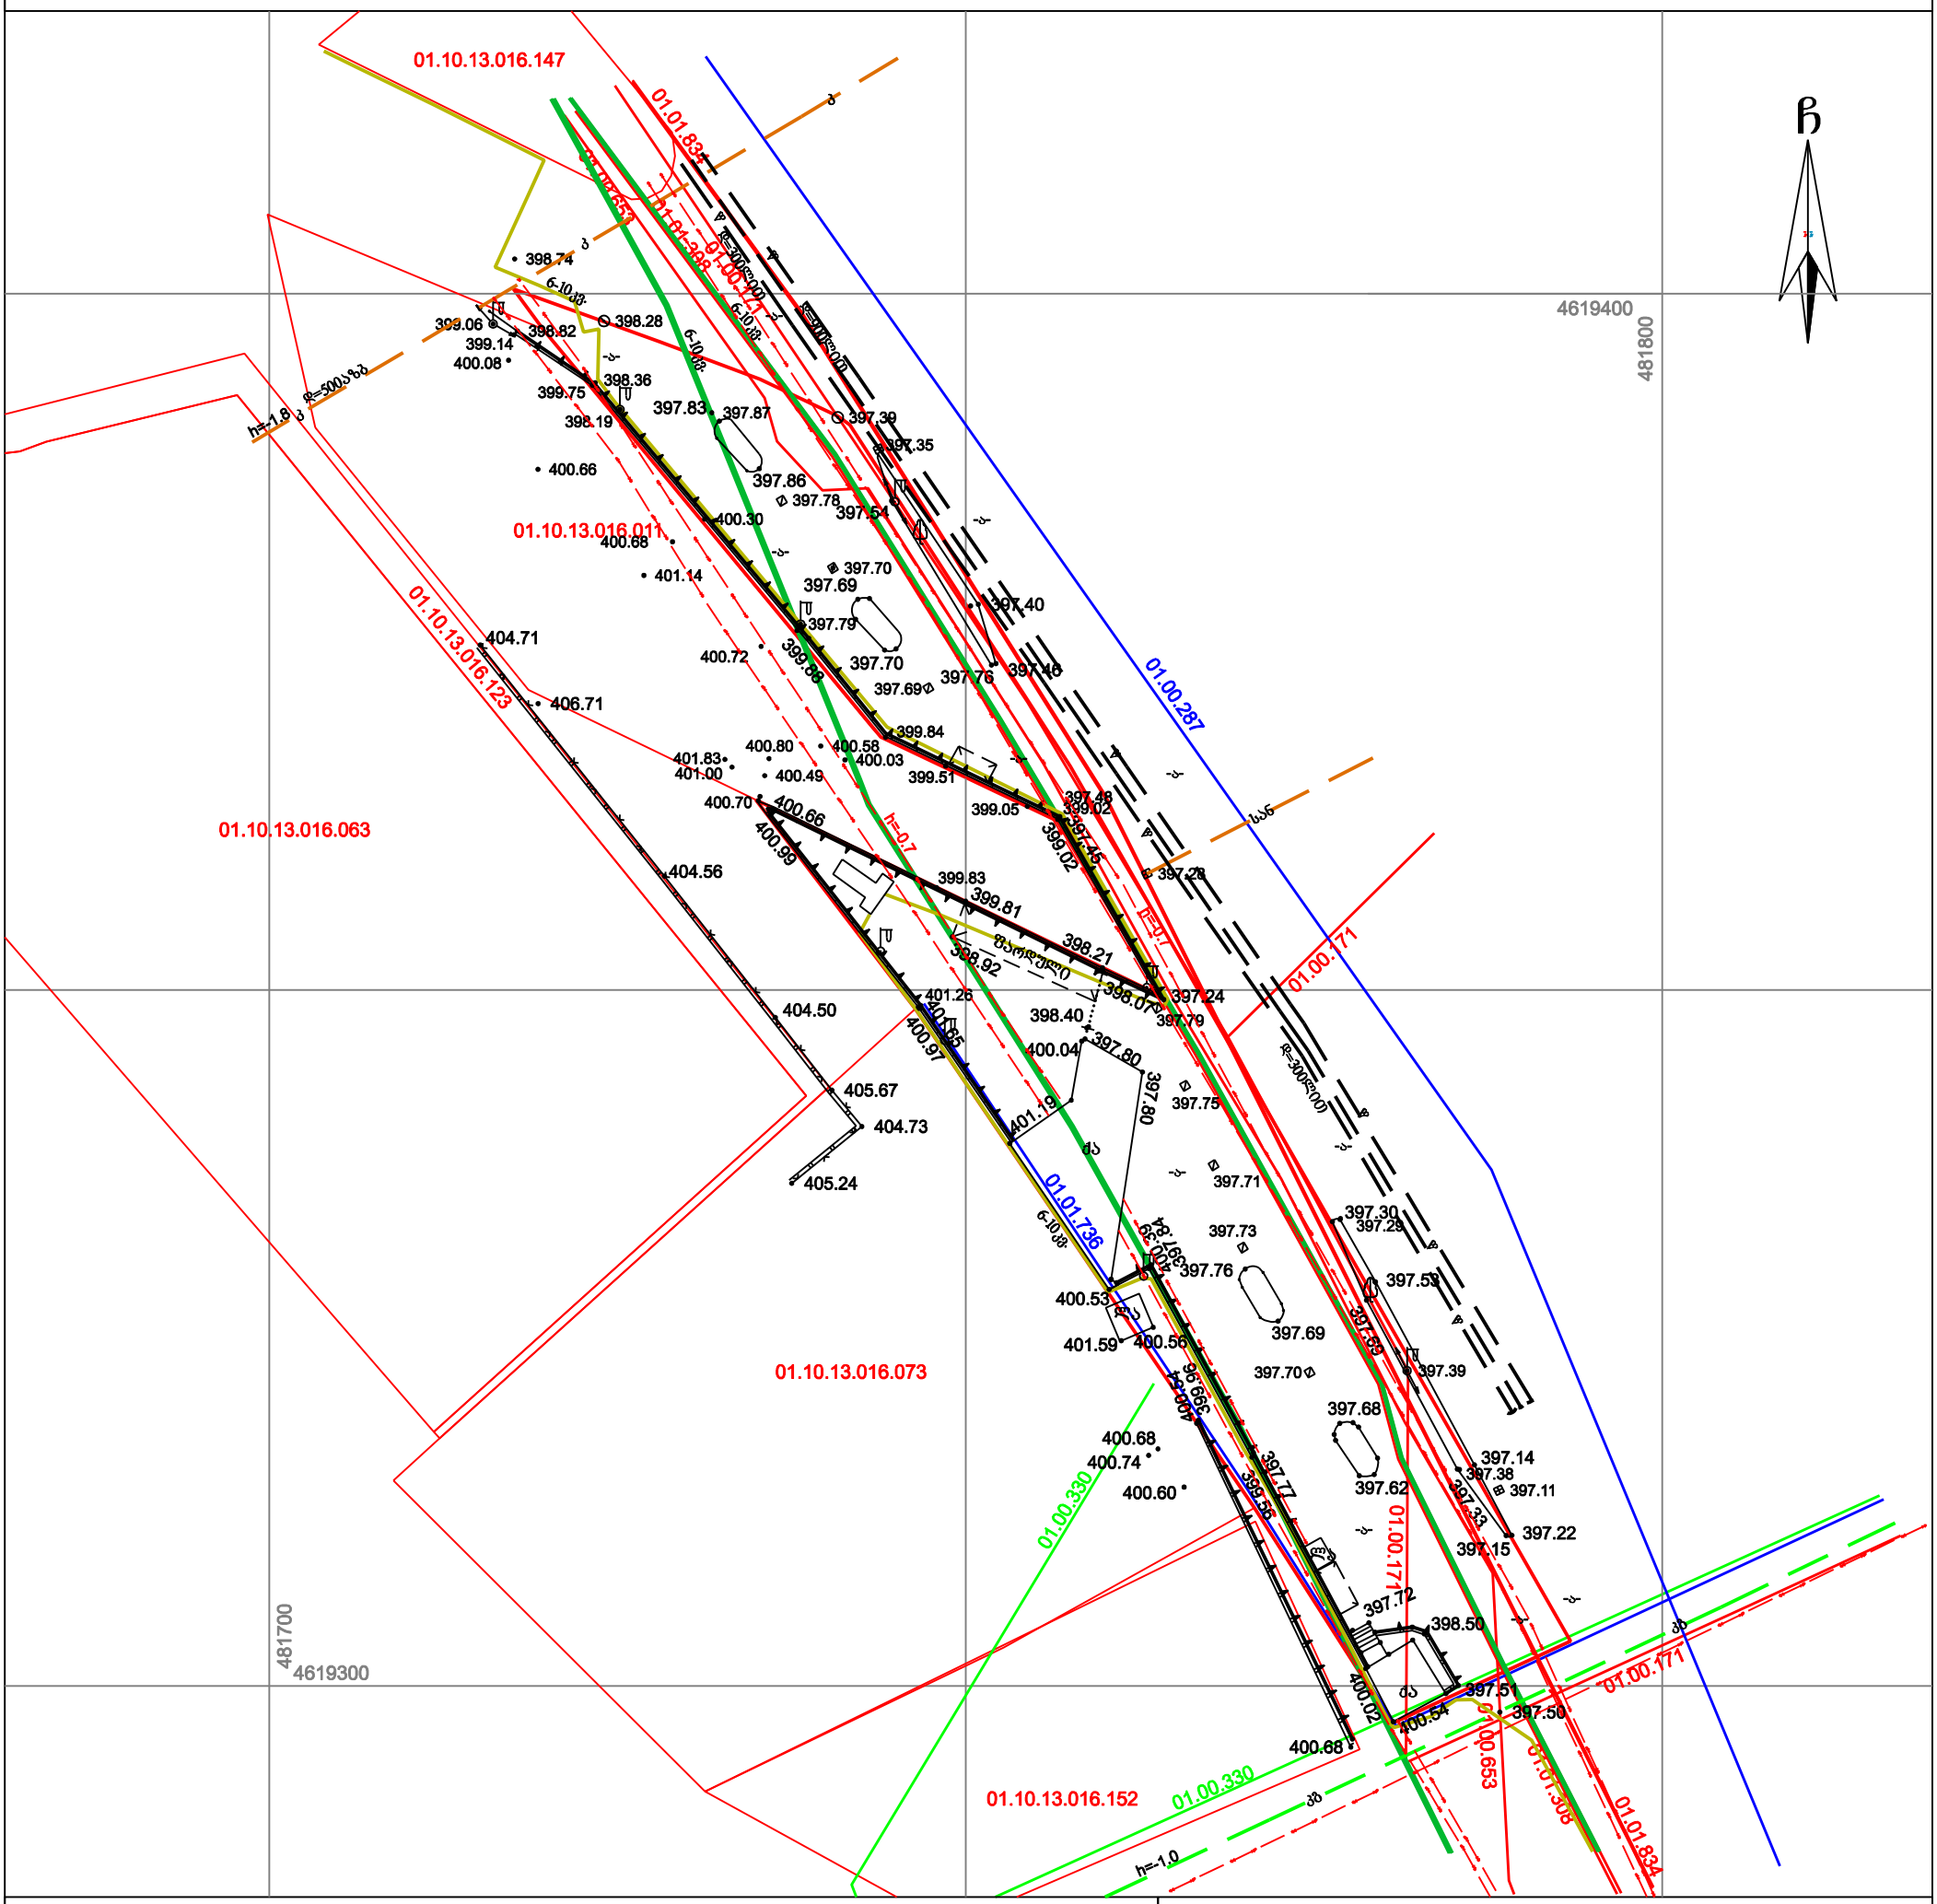

პირობითი აღნიშვნები

WGS 1984-ის კოორდინატთა სისტემის UTM პროექცია

ძს	საცხ. შენობა	ხის ღობე	წყალგაყვანილობა
ძა	არასაცხ. შენობა	ღობე	
	ფარდული	ქვის კედელი	გაზი
	მშენებარე შენობა	კედელი	კანალიზაცია
	წიწვოვანი ხე	ფლატე	სანიაღვრე
	ფოთლოვანი ხე	რკინიგზა	კავშირგაბმულობა
	ხილკენკროვანი	საშეთვალყურეო ჭები	ელ. ქსელები
	მცენარე		გათბობა
	გარე განათება	ელ. გადამცემი ხაზი	

შენიშვნა: 1) გეგმაზე დატანილია საჯარო რეესტრში რეგისტრირებული ნაკვეთის საზღვრები

2) ვინაიდან გეგმაზე დატანილია მხოლოდ რეგისტრირებული მიწისქვეშა კომუნიკაციები მათი მდებარეობების დაზუსტება მოხდეს ყველა კომუნიკაციის წარმომადგენლებთან

შ.პ.ს. კირკიტაძე და კომპანია (ს/ნ416294067)


პეკინის ქ. №27/10 ტ: 2 37 23 00 მობ: 5 99 56 22 76, ფაქსი: 2 37 23 00

L.T.D "KIRKITADZE & COMPANY"

Pekini str. N 27/10 tel: 2 37 23 00 mob: 5 99 56 22 76, fax: 2 37 23 00

www. kirkitadze.ge kirkitadze@mail.ru

დირექტორი:		ლ. კირკიტაძე
აზომა:		ბ. ბასილაძე
დახაზა:		კ. კვაჭაძე
დამკვეთი		შპს "სუპერგაზი"
მასშტაბი: 1:500		23.09.2020წ.

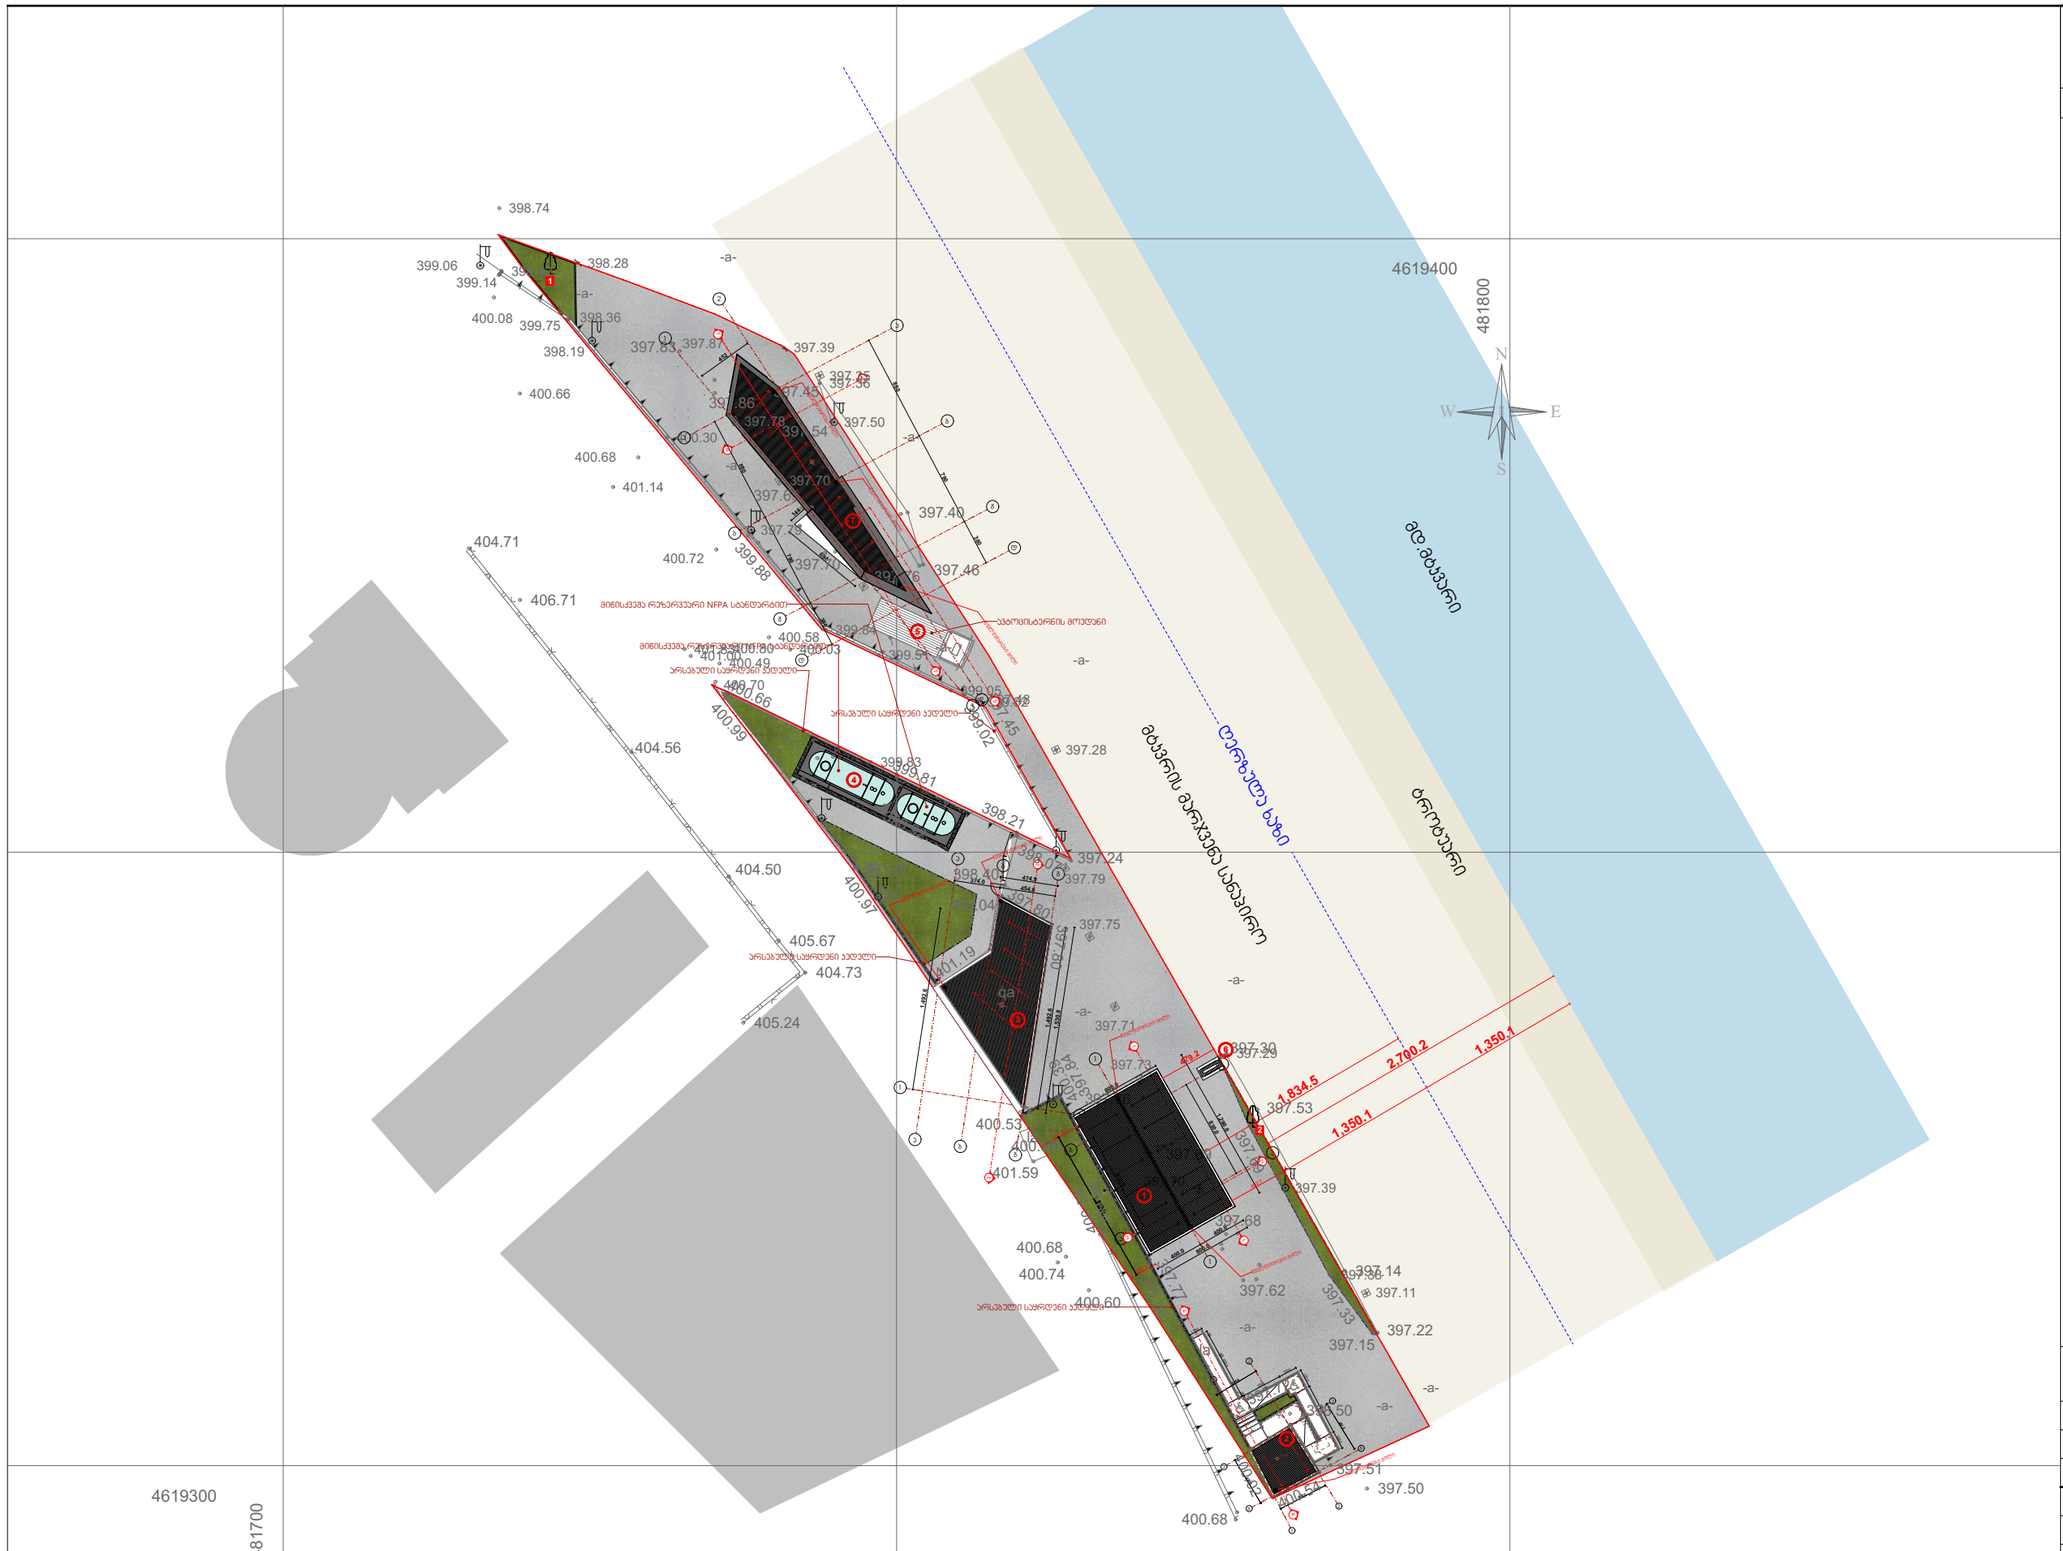

ფორმატი	
A3	

ექსპლიკაცია:


1. ავტოგასამართი (მარიგებელი სვეტები)
2. არსებული საჯარფარეშო საპროექტო პანდუსით
3. არსებული საოპერატორო და ოფისი
4. საწვავის რეზერვუარები
5. ავტოცისტერნის მოედანი
6. ფასის მაჩვენებელი ტაბლო
7. ფენქციონირებისთვის დამხმარე სათავსი

პროექტის სახელწოდება
ბენზინ და დიზელგასამართი სადგური

თანამდებობა	გვარი	ხელმოწერა	თარიღი
დირექტორი	გ.ძიძიგაშვილი		
არქიტექტორი	გ.ძიძიგაშვილი		
დამკვეთი	შპს სუვერმარკეტი	ს/ს 404971045	

მისამართი
ქ.ლაგოდეხი, მტკვრის მარჯვენა სანაპირო, ფარდობა №10
(ნაკვ. 16/091) № 01.10.13.016.091

მასშტაბი	1:500	ნახაზი
თარიღი		გენ-გეგმა
სტადია	ფურცელი	1

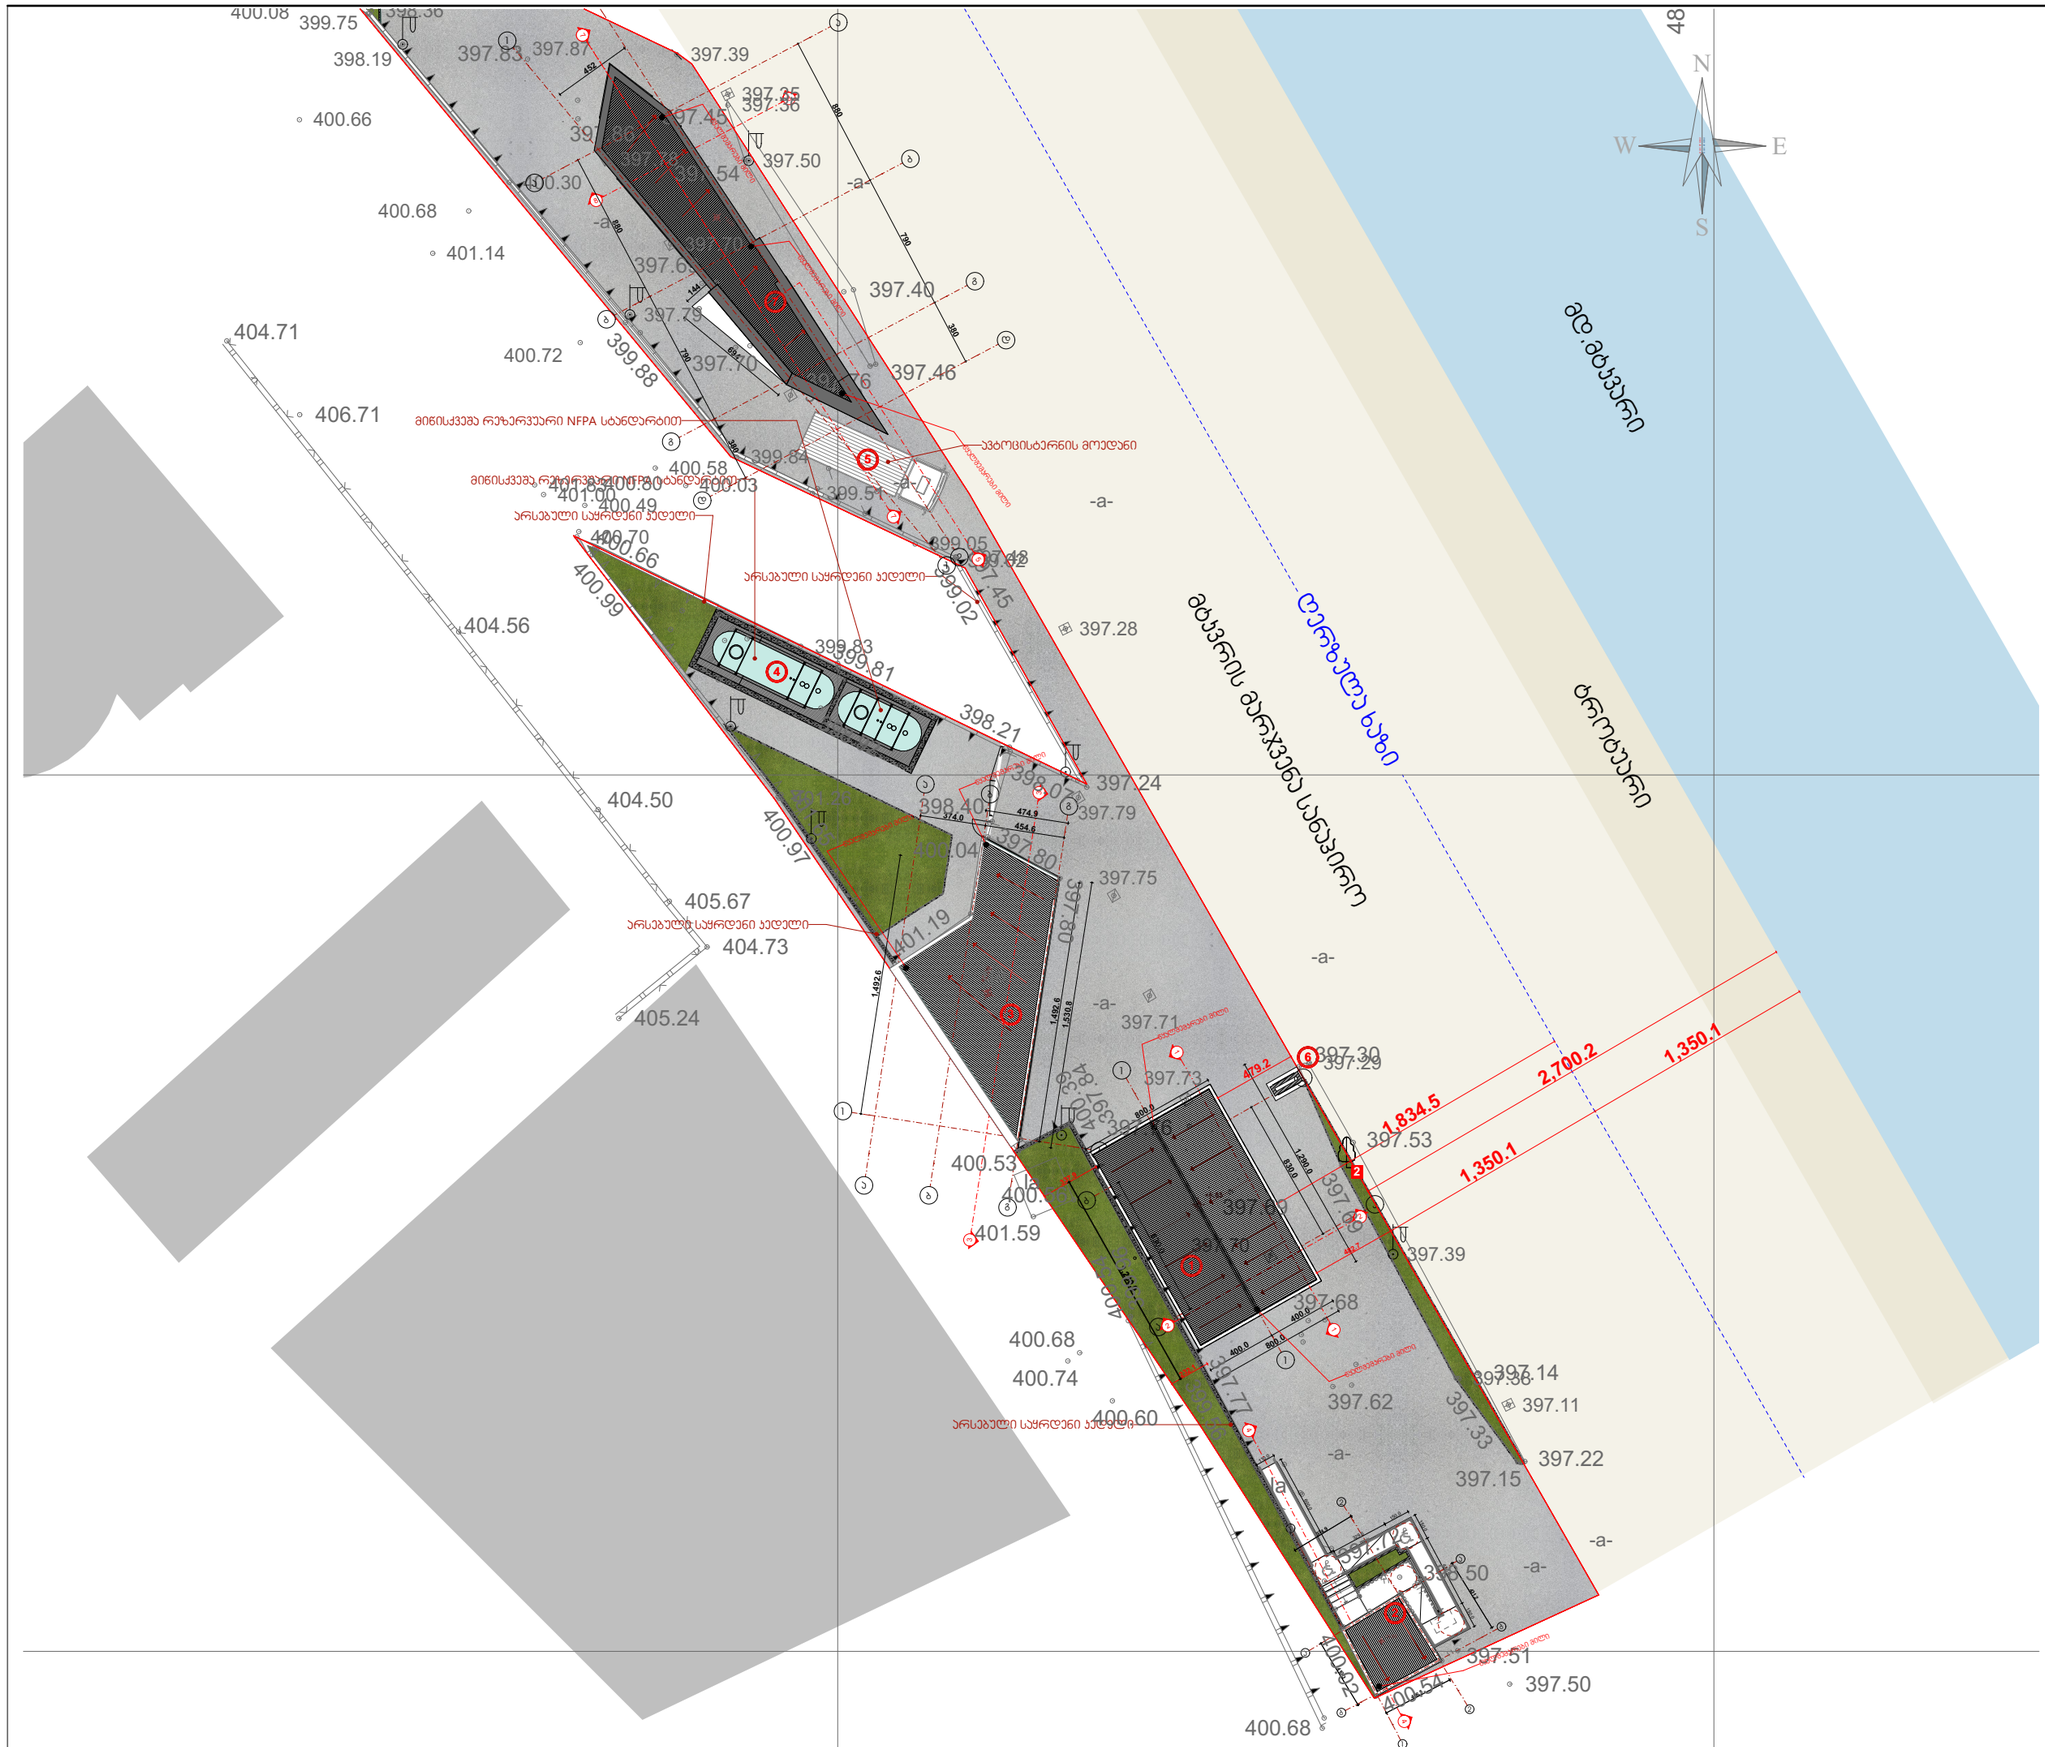

ფორმატი	
A3	

ექსპლიკაცია:

1. ავტოგასამართი (მარიგებელი სვეტები)
2. არსებული საჰირფარეშო საპროექტო ჰანდუსით
3. არსებული საოპერატორო და ოფისი
4. საწვავის რეზერვუარები
5. ავტოცისტერნის მოედანი
6. ფასის მაჩვენებელი ტაბლო
7. ფუნქციონირებისთვის დამხმარე სათავსი

პროექტის სახელწოდება
ბენზინ და დიზელგასამართი სადგური

თანამდებობა	გვარი	ხელმოწერა	თარიღი
დირექტორი	გ.ძიძიავშვილი		
არქიტექტორი	გ.ძიძიავშვილი		
დამკვეთი	შპს სუვერგაზი	ს/ს 404971045	

მისამართი
ქალაქი თბილისი, მტკვრის მარჯვენა სანაპირო, ფერდობი №10 (ნაკვ. 16/091) № 01.10.13.016.091

მასშტაბი	1:350	ნახაზი
თარიღი		გენ-გეგმა
სტადია	ფურცელი	2