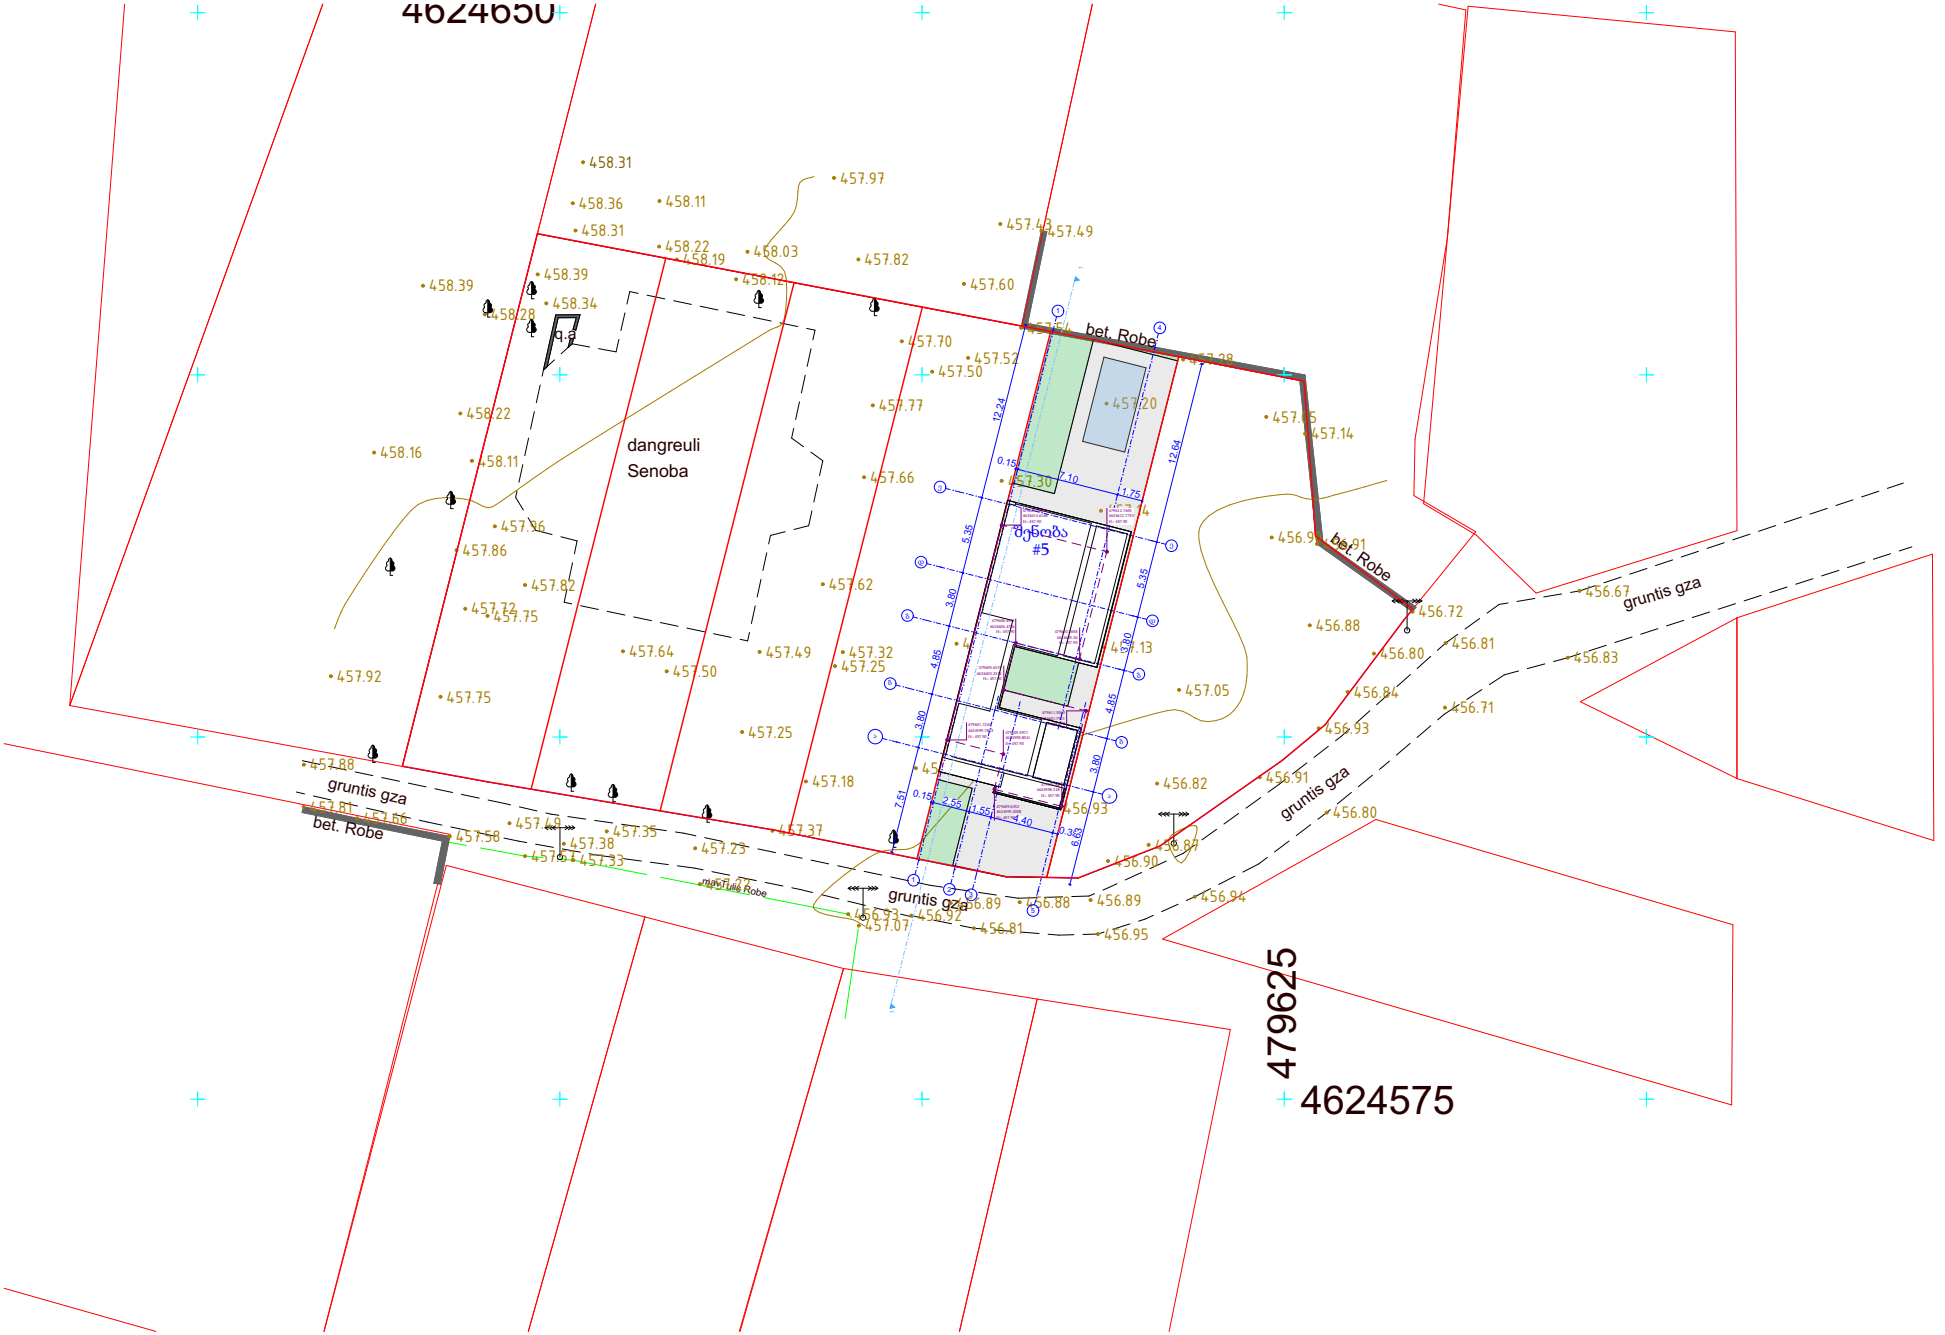



MAGNITUDE	მთ. არქიტექტორი	გიგა ფქვაძე	მის.	ქ. მცხეთა, სოფ. დიღომი	ინდივიდუალური ერთბინიანი საცხოვრებელი სახლი
	არქიტექტორი	თორნიკე ერისთავი	ს/ს:	01.72.14.064.362	გენ-გეგმა
	ტელ. 595 69 44 74	gigafevadze@gmail.com	დამკვეთი.	ტატო მიროტაძე	

A4
მ. 1:500
თბილისი, 2021 წ.

შპს MAGNITUDE

მისამართი: სანაპიროს ქ. № 2 ა
III სად, I სართული ტელ: 2934017

ტოპოგრაფიული გეგმა

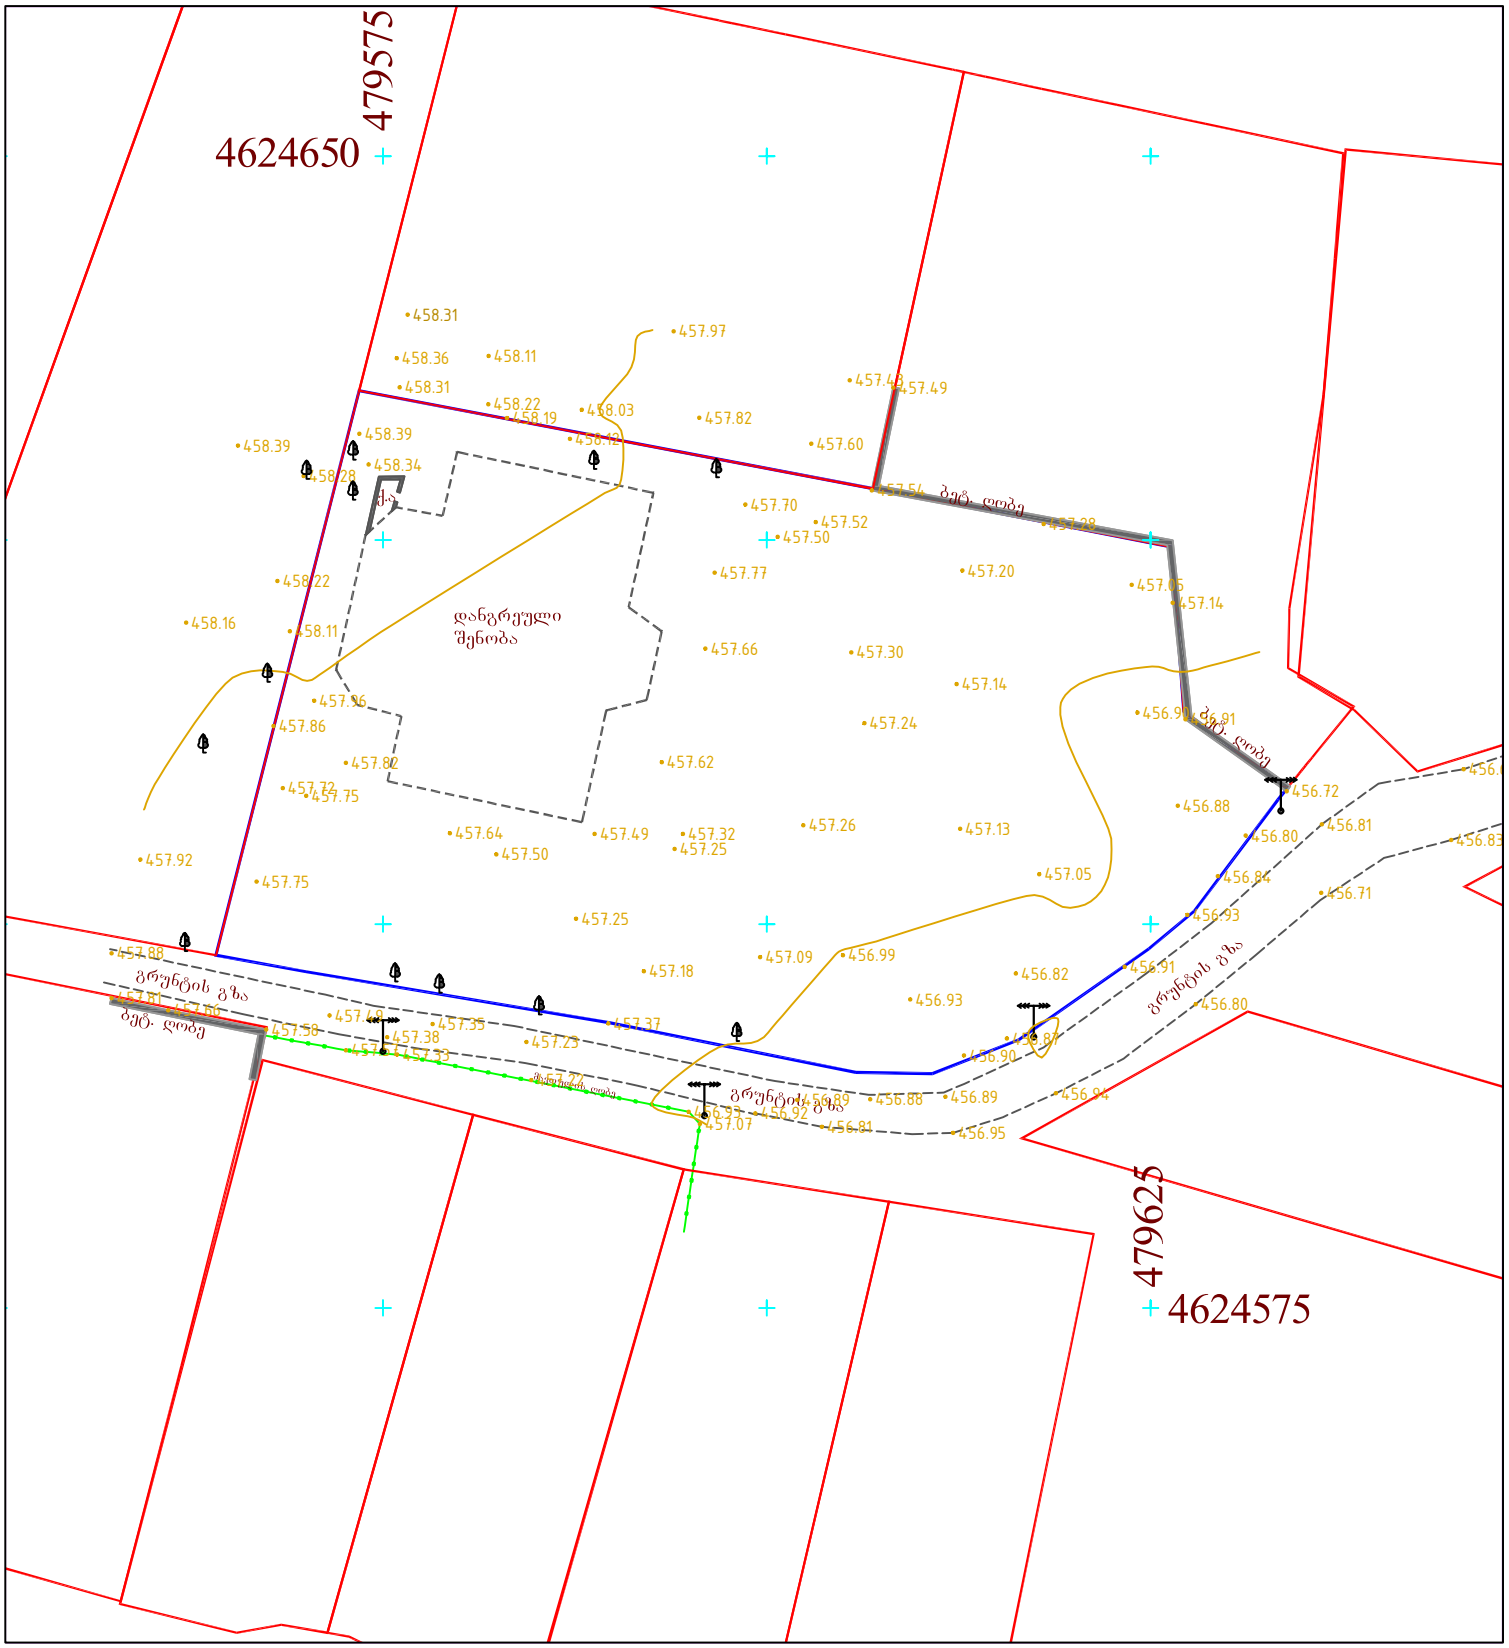

ობიექტის მისამართი: მცხეთა, სოფელი დიღომი		ნაკვეთის ფართობი: 2160 კვ.მ	შემსრულებელი გ. კუსრაშვილი
დანიშნულება:	სახოფლო-სამეურნეო	თარიღი: 30.07.2020	დამკვეთი

პ ი რ ო ბ ი თ ი ა ღ ნ ი შ ვ ნ ე ბ ი

- შა მეტალის არასახოფრებელი
- ქმს ქვის საცხოვრებელი
- ქა ქვის არასაცხოვრებელი
- დანგრეული შენობა
- მშენებარე
- დენი
- ფარული
- კიბე
- ბეტონის კედელი
- ბ ბეტონი
- რკინასრული
- ნაკვეთის პოლიგონი
- ხრეშიტუტი
- შლაგბაუმი
- გზის სოფლის მიმყვანებელი
- მთავარი გზა
- ავტობანი
- ავტომანქანის მოძრაობის აკრძალვა
- ღია ნაგებობაზე გადასასვლელი
- შუქნიშანი
- ავტომანქანა
- ველო-ზოლი
- ბენზინი
- ხიდზე გადასასვლელი
- ავტომანქანის გარეშის ადგილი
- ავტომანქანის მოძრაობის ნიშანი
- მიწისქვეშა გადასასვლელი
- ჭა
- კოლონა
- რეკლამა
- ტაბლები
- წისქვილი
- სასაფლაო
- ჯვარი
- სარწყავი ჭ.
- წყალი
- დროშა
- პარკში,სკვერში მდებარე სკამი
- 100 მმ-მდე დიამეტრის ლითონის ხიდი
- ქოლგა
- ბანერი
- ბუჩქი
- ცალეული ბუჩქი
- ფოთლოვანის ბუჩქი
- მცენარე ბალახი
- ხავსი ; ველახი
- პალმის ხე
- ფოთლოვანი ხე
- წიწვოვანი ხე
- ვაზმაგარი ხე
- ახალგაზრდა ხე
- ჭაობი
- ელ. გადამც. განათების ბოძი
- ელ. გადამც. ბოძი
- საავარო ელ.გად.ხაზი
- ელექტრ. გენერატორი
- განათება
- დენი
- კავშირგაბმულობის ანძა
- საქვლეყნაო ხაზი
- ელ.გადამცემი ხაზი, გარე განათების თვთმწოდი
- საქვლეკომუნ. ხისტემა (მიწისქვეშა)
- გაზი
- მეტალის ღობე
- ბეტონის ღობე, ღობე
- ბეტონის ღობე, ღობე
- წყალი
- ახაპიფზი
- რელიეფის ჭრილი (ფერდ.)
- რელიეფის ჭრილი (ქვაბული)
- კოორდინატთა ბადე
- 450.50 ნიშნულები-ათწ.(ბალტიის ზღვის დონე)



მასშტაბი 1: 500
რელიეფის კვეთის სიმაღლე არის 1.0 მ.

უხილავი კომუნიკაციები ნახაზზე დატანილია საჯარო რეესტრში რეგისტრირებული ბაზიდან,რაზეც მის სიზუსტეზე პასუხისმგებლობას
იხსნის შემსრულებელი, ამიტომ მიწის სამუშაოებისდაწყების წინ მიმართეთ კომუნიკაციების შესაბამის სამსახურს