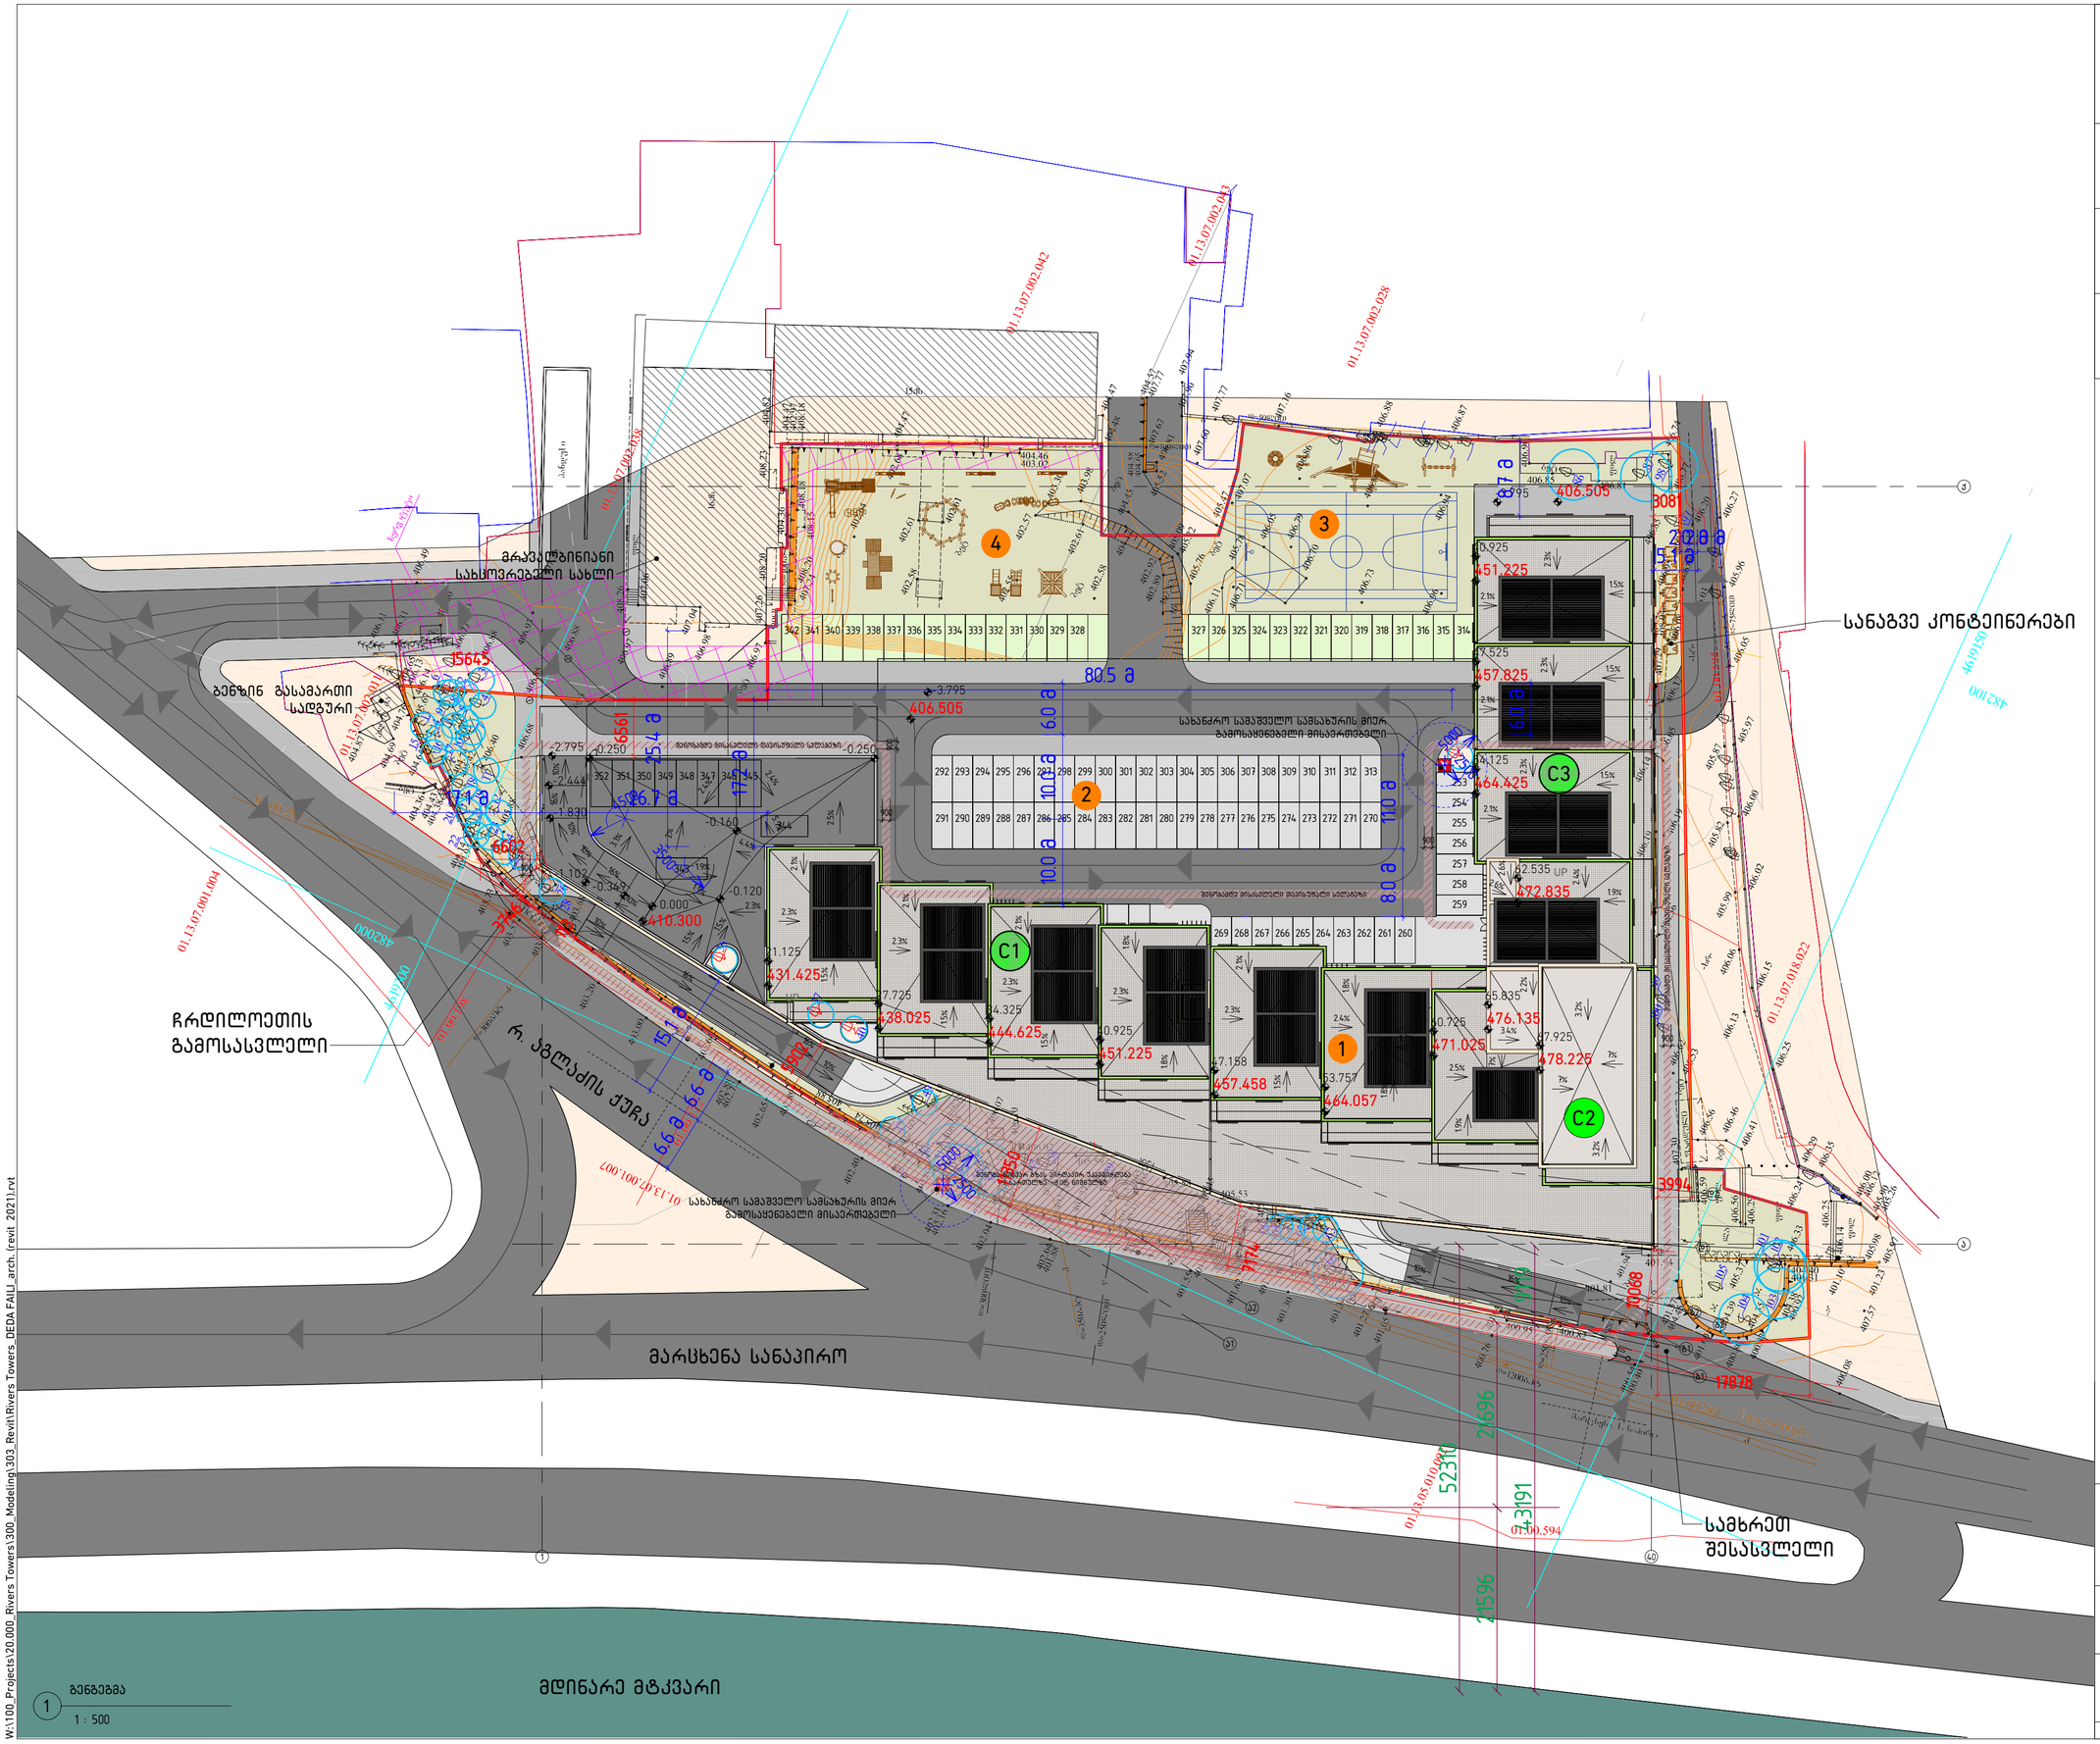

დმარკი
არქიტექტურული კომპანია
DMARK ARCHITECTURAL COMPANY
www.dmark.ge

პროექტის დასახელება
მრავალფუნქციური საცხოვრებელი კომპლექსი **C** ბლოკი

პროექტის მისამართი
ქ. თბილისი აგლაძის ქ. 1

დამკვეთი
შპს ვახუშტი ბაგრატიონის 1

± 0.00 = 410.3

შესანარჩუნებელი ხეები

1. საპროექტო შენობა
2. ღია ავტოსადგომი
3. სტადიონი
4. საბავშვო მოედანი

სპ	2021.12.20	სტადია პროექტი
სტადია	თარიღი	განმარტება

გამოცემა

დაკვეთის №	20.010
შეასრულა	ედ, დგ, ვა, ევ
შეამოწმა	დგ, ვა
საავტორო უფლებები	დმარკი

ნახაზის დასახელება
გენგეგმა (A2)

A101

A2

1 გენგეგმა
1 : 500

W:\100_Projects\20.000_Rivers Towers\300_Modeling\303_Revit\Rivers Towers_DEDA FAILI_arch_(revit 2021).rvt

№ 0621-0590354 D 28 12 2021

შპს "ვახუშტი ბაგრატიონის 1"
ელ-ფოსტა: achimachutadze@gmail.com
ტელეფონი: 568 38 38 68

შპს ,,ჯორჯიან უოთერ ენდ ფაუერმა“ (შემდგომში ,,კომპანია“) განიხილა თქვენი განცხადება დარეგისტრირებული IN21-0590300, დათარიღებული 28/12/2021წ. აგლაძის ქ. N1-ში (ს/კ 01.13.07.002.097) მშენებლობის გენ. გეგმის შეთანხმების შესახებ.

გაცნობებთ, რომ თქვენს მიერ წარმოდგენილი გენ. გეგმა შეთანხმებულია „კომპანიის“ შესაბამის სამსახურთან. „კომპანია“ არ არის წინააღმდეგი განახორციელოთ სამშენებლო სამუშაოები წარმოდგენილი გენ. გეგმის შესაბამისად.

ასევე გაცნობებთ, რომ საპროექტო ტერიტორიაზე შესაძლებელია გადიოდეს კერძო მფლობელობაში არსებული წყალსადენ-წყალარინების ქსელები, რომელთა შესახებ ,,კომპანია“ ინფორმაციას არ ფლობს.

ქსელის დაზიანების თავიდან აცილების მიზნით, სამუშაოების დაწყების წინ გთხოვთ, დაუკავშირდეთ ,,კომპანიის“ წარმომადგენელს:

დიდუბე-ჩუღურეთის ბიზნეს ცენტრის მენეჯერი იაკობ თოდუა. ტელ: 551 11 44 77.

დანართი: საპროექტო დოკუმენტაცია - 1 (ერთი) ფურცელი

პატივისცემით,

გიორგი სვანიშვილი
კომერციული დირექტორი

შემსრულებელი: ჯ. ჩაჩხალია; ლ. გაგნიძე
კონტაქტი: jchachkhalia@gwp.ge; 293 11 11 (21 02)

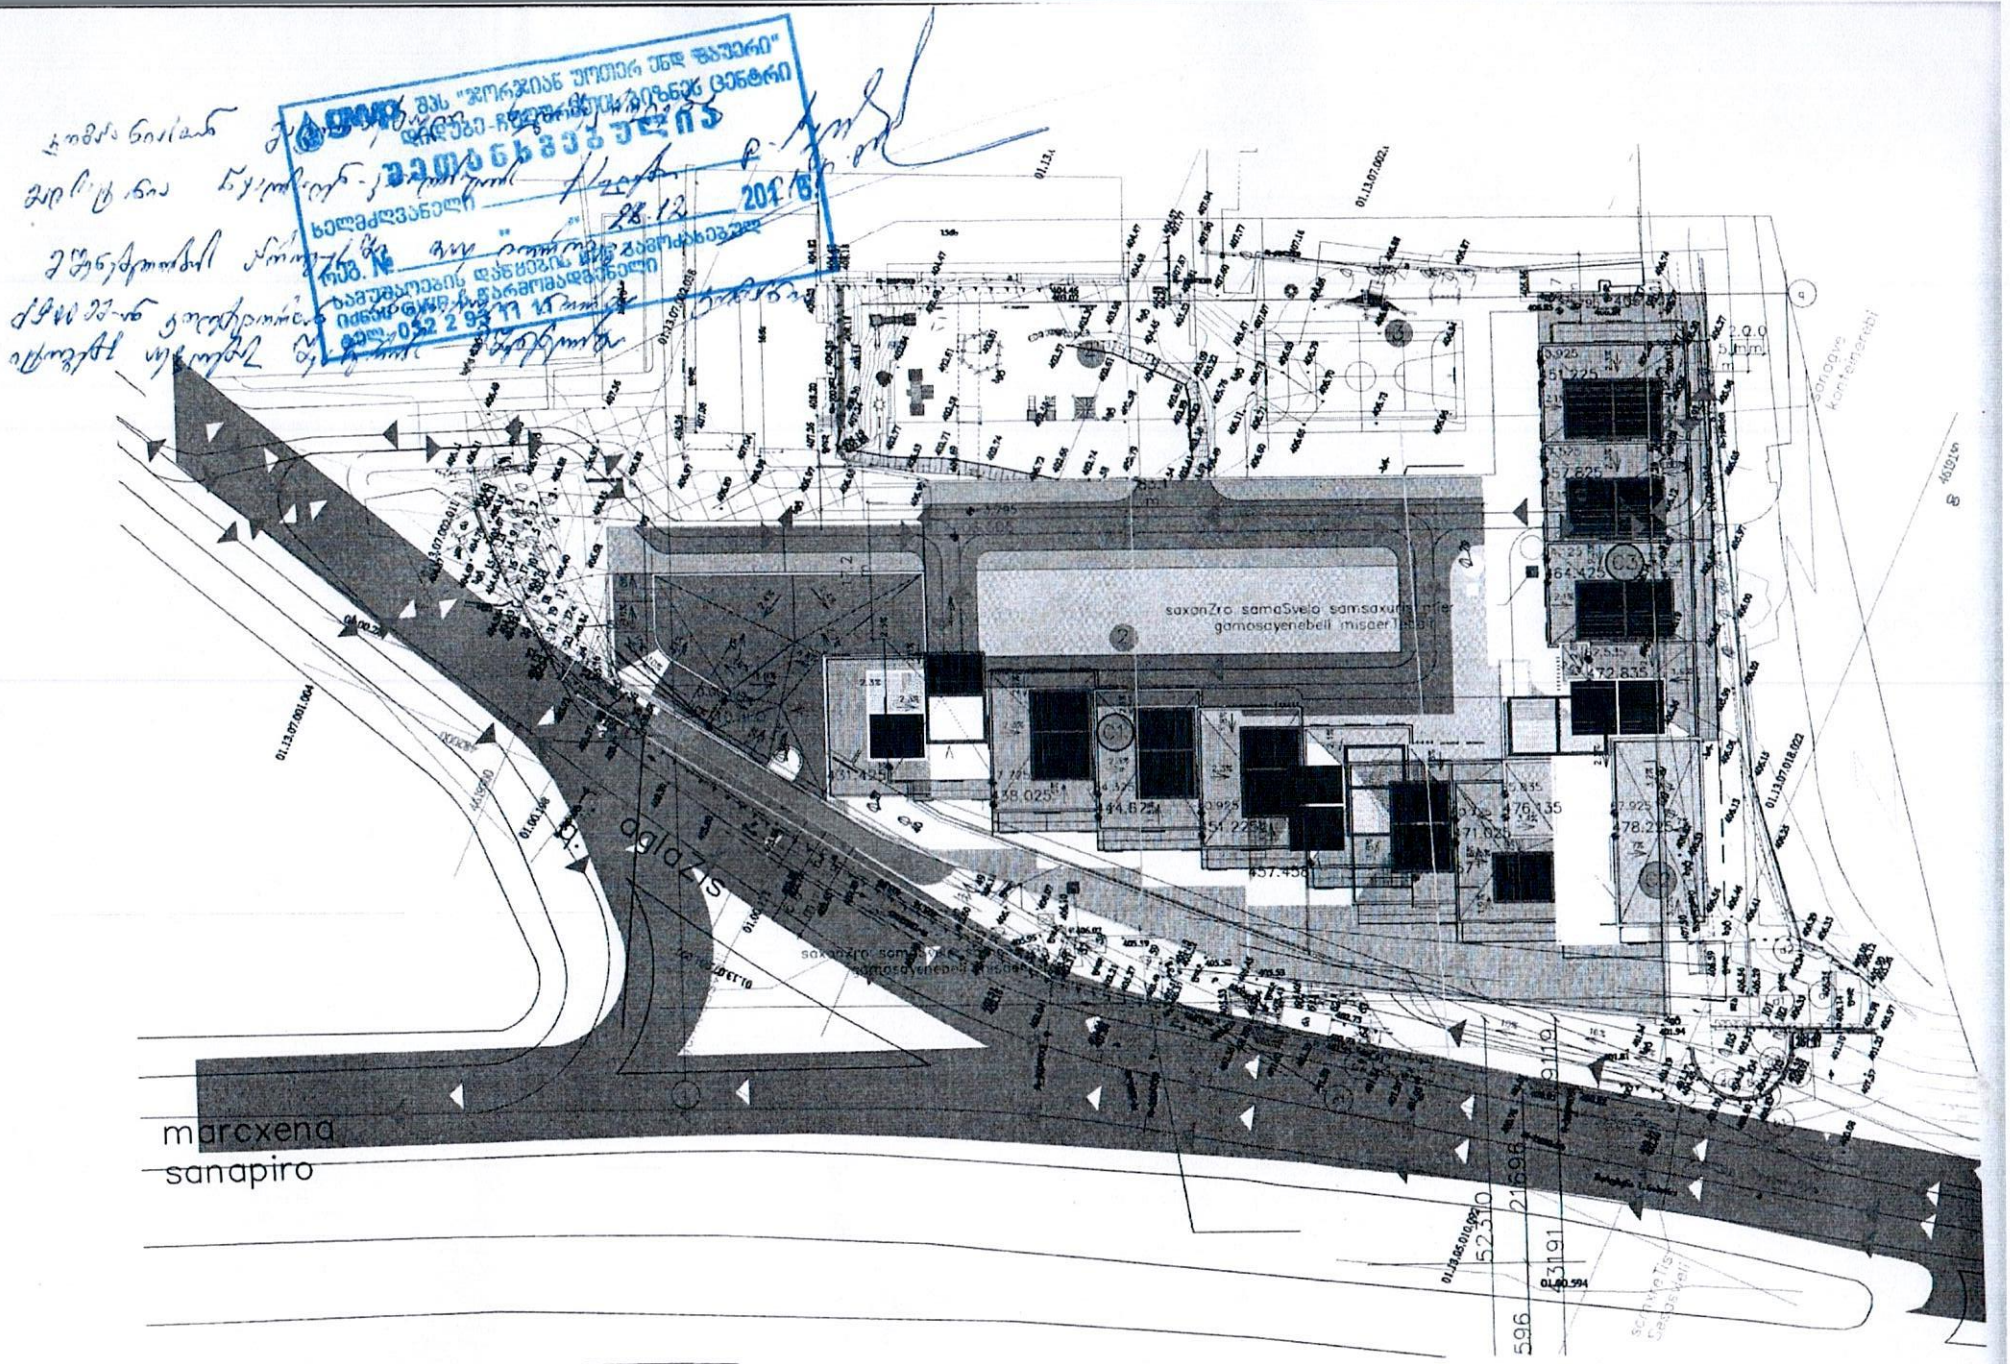
marcxena
sanapiro
oglazis
saxanZro samaSvelo samsaxuris
gamosayenebeli misaerTeba

მიწის ნაკვეთის ტოპოგრაფიული აზომვითი ნახაზი

ქალაქი თბილისი, აგლაძის ქუჩა №1 ს/კ. 01.13.07.002.097

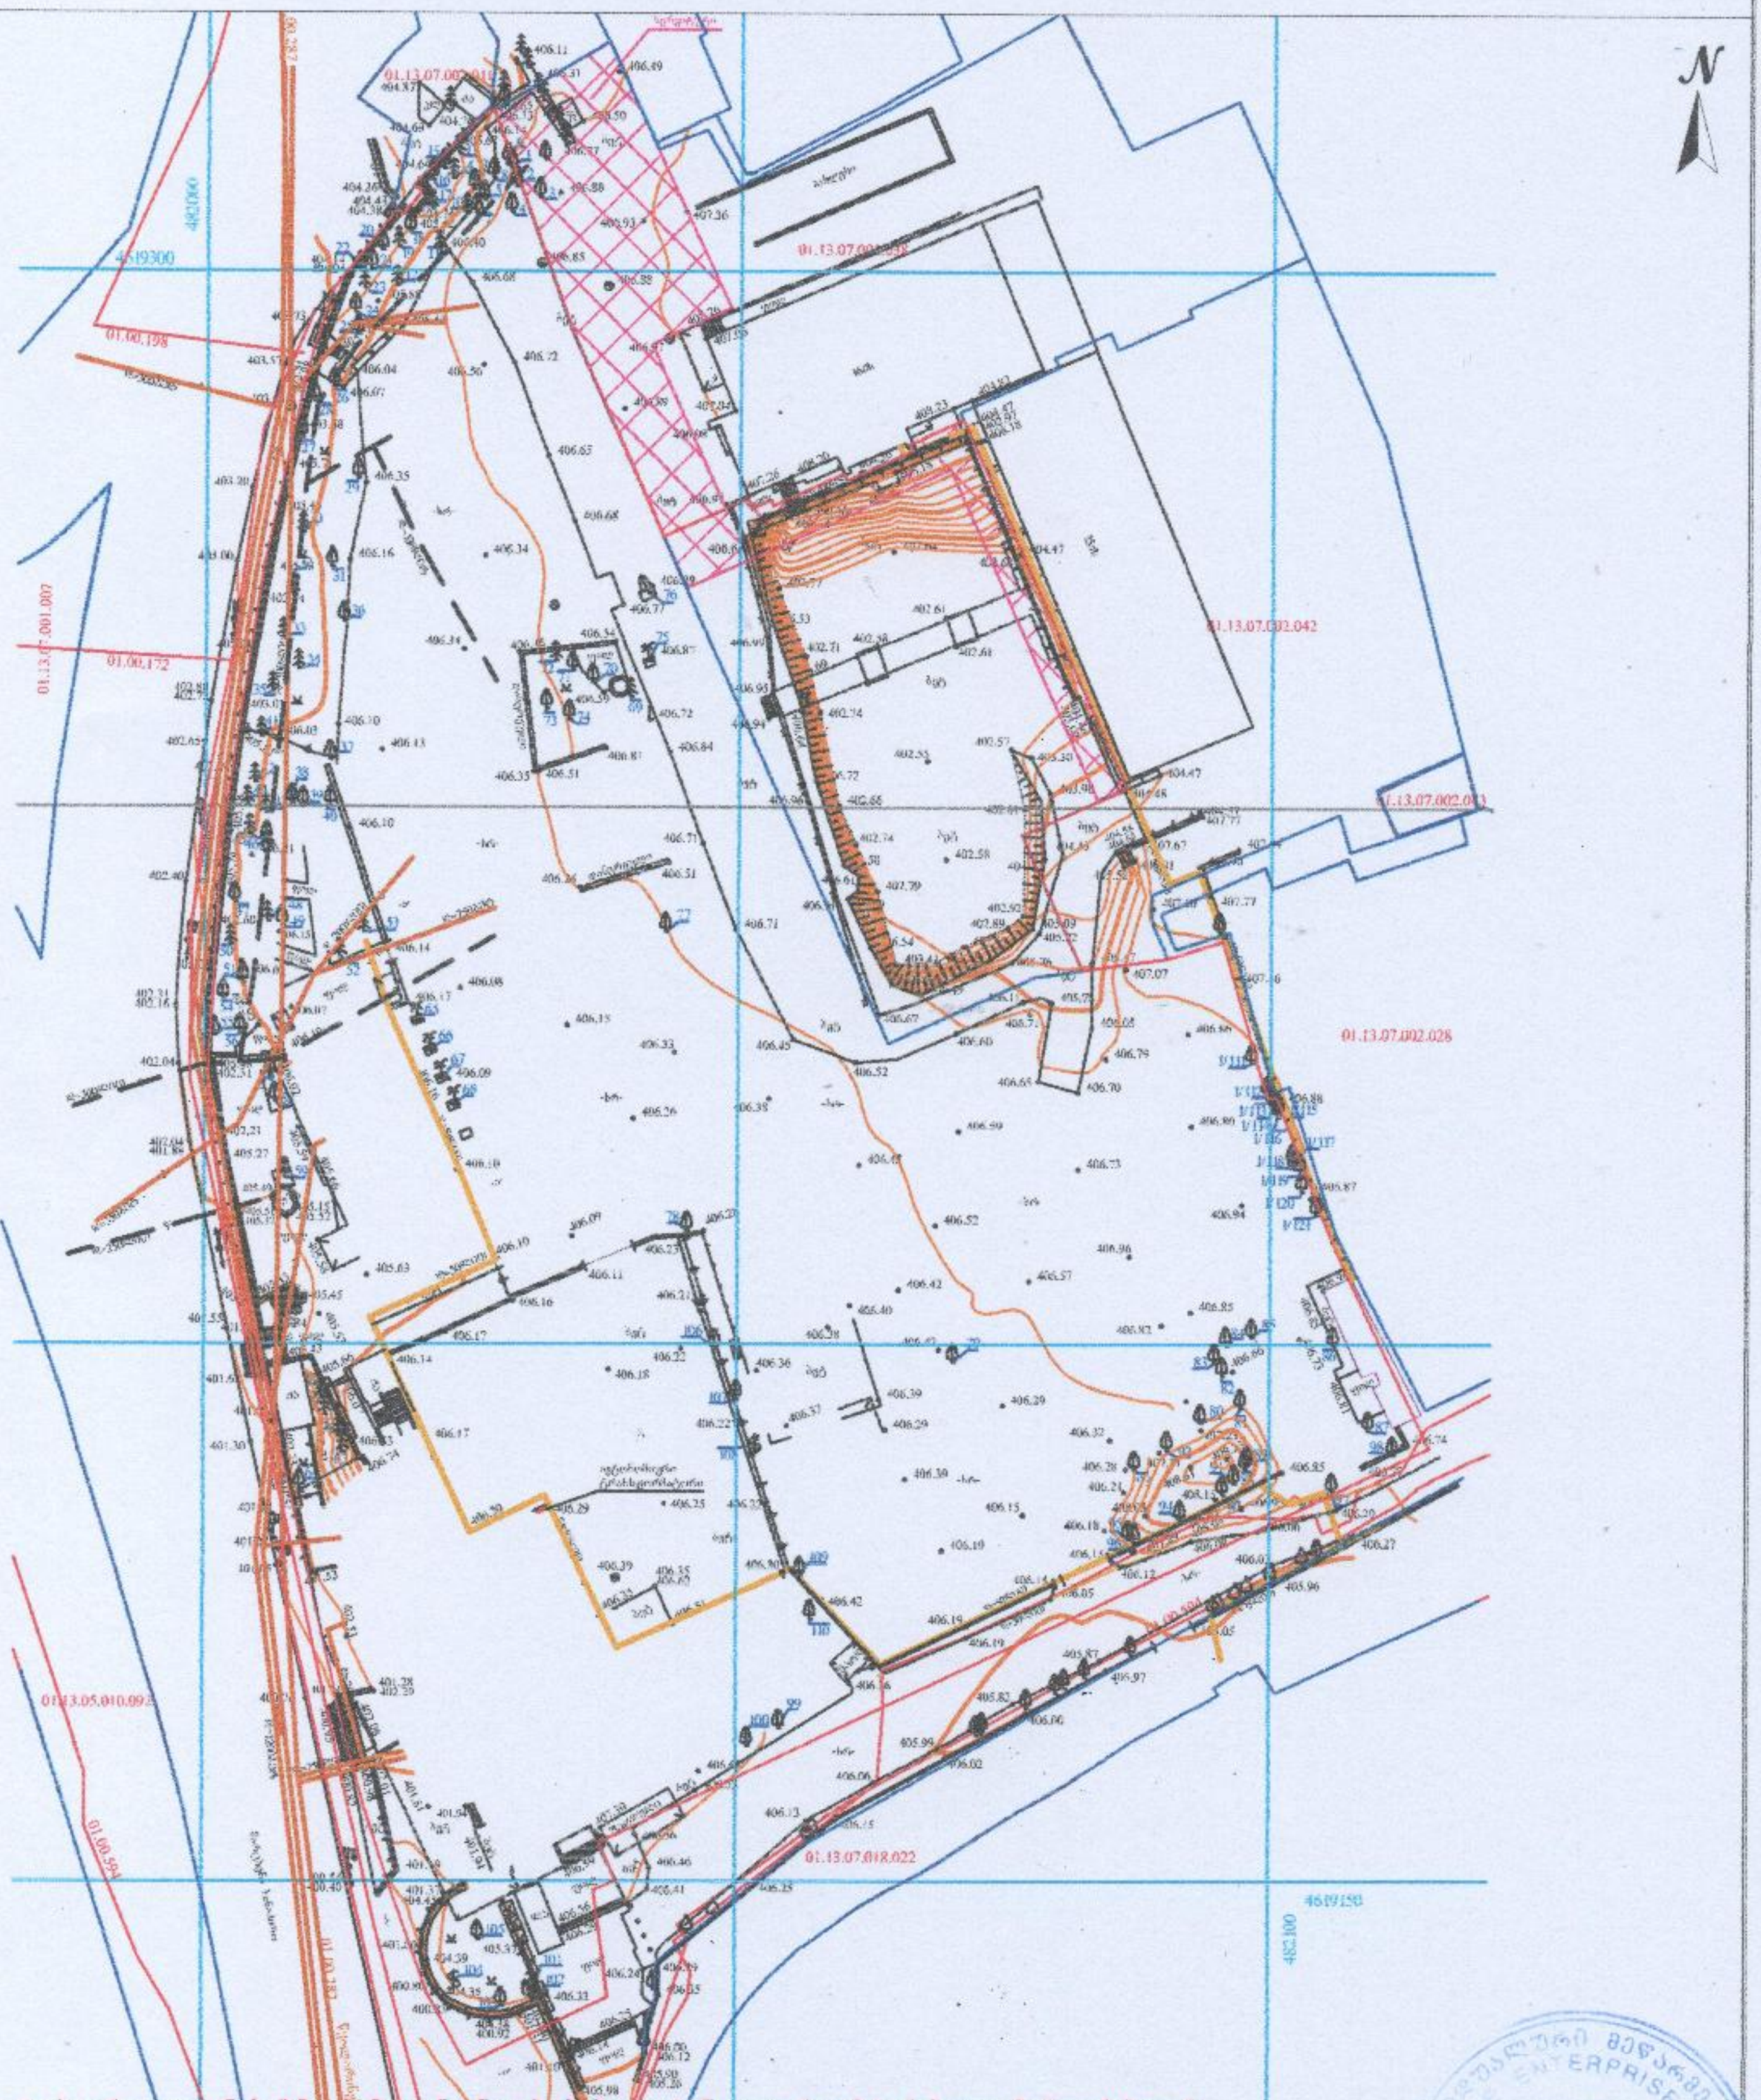

შენიშვნა: ტოპოგრაფიულ ნახაზზე მეზობელი ნაკვეთები დატანილია რეგისტრირებული მონაცემებიდან

პირობითი აღნიშვნები	შენიშვნა: მიწის სამუშაოები შეათანხმეთ კომუნიკაციის წარმომადგენლებთან			პროექცია UTM 38N საკოორდინატო სისტემა WGS 84
მიწისქვეშა კომუნიკაციები	ნაკვეთის საზღვარი	ბუჩქი	ცოცხალი ღობე	ღობე
კანალიზაცია	შენობა	ვაზი	ხეების რიგი	ბორდიური
დენის კაბელი	არკა	გაზონი	ტრანსფორმატორი	ბეტონი
გაზის მილი	ფარდული	სამეთვალყურეო ჭები	რადიო ან ტელე ანძა	კედელი
წყლის მილი	კიბე	ძეგლი	ლამპიონები	საყრდენი კედელი
კავშირგაბმულობა	ფოთლოვანი ხე	შადრევანი	ელექტრო ბოძი	ბილიკი
	წიწვოვანი ხე	ონკანი	რკინიგზა	გზის კონტური
	ხეხილის ხე	წყარო ან ჭა	იზოჰიფსი	ფლატე
	პალმა	ბენზინგასამართი სადგური	მთავარი იზოჰიფსი	წყლის კონტური
		მაღალი ძაბვის გადამცემი		

ი/მ „ზვიად წიკლაური" ს/ნ 01027016042
თბილისი, აწყურის ქუჩა №30
+995 514-44-11-41
Email: zviadiw@gmail.com

აზომა		ზ. წიკლაური
კომპ. უზრუნველყოფა		
დამკვეთი		
	მასშტაბი 1:500	26.11.2021