fasadi 7-1 RerZebSi
m. 1:100



xelSekruleba #	

pirobiTi aRniSvnebi

- a — RerZis xazi
- sakadastro sazRvari
- Wrilis xazi
- blokis kedeli
- gaZlierebuli betonis kedeli-sveti
- gaTboba-kondicirebis adgili
- misawvdomi svla gezi
- gasasvlelamde misadgomi manZili
- sc-2 — dakavebulobis jgufi (qvejgufi)
- d.d. 2 — dakavebulobis datvirTva
- "b" tipi — binis tipi (misawvdomoba)
- b. #6 42.2 — saerTo farTi
- 38.2 4.0 — sazafxulo farTi
- farTobi Sida konturze
- binis #
- Riobi filaSi
- kedlis cecxlmedegoba (erTsaaTiani)
- kedlis cecxlmedegoba (orsaaTiani)
- sacxovrebeli dakavebuloba
- sadarbazo
- grunti
- mwvane safari
- cxaura tipis mopirkeTeba (gamWoli)
- struqturuli zedapiris niSnuli
- C — CrdiloeTis aRniSvna

	simbolos saxelwodeba
	saxanZro mildgari
	saxanZro ganyofilebas TankavSiris sistema
	sagangebo xmovani gangaSis sakomunikacio sistema
	xelis cecxlmaqri
	saxanZro-samaSvelo samsaxuris mier ganosayenebeli misaerTebeli-hidranti
	kvanlis avtomaturi aRmomCeni
	kvanlzemo reagire mauwyebeli
	avtosaSxefi
	saxanZro gangaSis xeliT samaRTvaikolofi
	gasasvleli

შპს "ფლექს არქიტექტურა"
404920216
FLEX ARCHITECTURE

FLEX ARCHITECTURE

S.p.s. "fleqs arqiteqtura"		
Tanamdeboba	gvari	xelmowera
direqtori	i. maziaSvili	
proeqtis avtori	i. maziaSvili	

damkveTi: S.p.s „rembj real isTeiT menejment biznes grup"

proeqtis saxelwodeba: mravalbiniani sacxovrebeli saxli

misamarTi: q.Tbilisi, didi diRomi, m/r III, korp. #31-is mimdebared 01.10.08.005.188

masStabi	TariRi	naxazis dasaxeleba
1:100		

stadiastadia	furceli	furclebi
arq. nawili		

fasadi 1-7 RerZebSi
m. 1:100



xel Sekruleba #

pirobiTi aRniSvnebi

- RerZis xazi
- sakadastro sazRvari
- Wrilis xazi
- blokis kedeli
- gaZlierebuli betonis kedeli-sveti
- gaTboba-kondicirebis adgili
- misawvdomi svlagezi
- gasasvlelamde misadgomi manZili
- sc-2 — dakavebulobis jgufi (qvejguri)
- d.d.2 — dakavebulobis datvirTva
- "b" tipi — binis tipi (misawvdomoba)
- b. #6 42.2 — saerTo farTi
- 38.2 4.0 — sazafxulo farTi
- farTobi Sida konturze
- binis #
- Riobi filaSi
- kedlis cecxlmedegoba (erTsaaTiani)
- kedlis cecxlmedegoba (orsaaTiani)
- sacxovrebeli dakavebuloba
- sadarbazo
- grunti
- mwvane safari
- cxaura tipis mopirkeTeba (ganWoli)
- struqturuli zedapiris niSnuli
- CrdiloeTis aRniSvna

	simbolos saxelwodeba
	saxanZrom il dgari
	saxanZro ganyofilebasTankavSirisistema
	sagangebo xmovani gangaSisakomunikaciosistema
	xelisecxlmaqri
	saxanZro-samaSvlo sanaxvrisnurgaroSayenebeTrTobaTebeli-hidranti
	kvanlisavtomaturiaRmoCeni
	kvanlzemoreagirebauwyebeli
	avtosaSxefi
	saxanZro gangaSisxeliTsamaRTvaikolofi
	gasasvleli

შპს "ფლექს არქიტექტურა"
404920216
FLEX ARCHITECTURE

FLEX ARCHITECTURE

S.p.s. "fleqs arqiteqtura"		
Tanamdeboba	gvari	xelmowera
direqtori	i. maziaSvili	
proeqtisavtori	i. maziaSvili	

damkveTi: S.p.s „rembj real isTeiT menejment biznes grup"

proeqtis saxelwodeba: mravalbiniani sacxovrebeli saxli

misamarTi: q.Tbilisi, didi diRomi, m/r III, korp. #31-is mimdebared 01.10.08.005.188

masStabi	TariRi	naxazis dasaxeleba
1:100		

stadiastadia	furceli	furclebi
arq. nawili		

fasadi d-a RerZebSi
m. 1:100

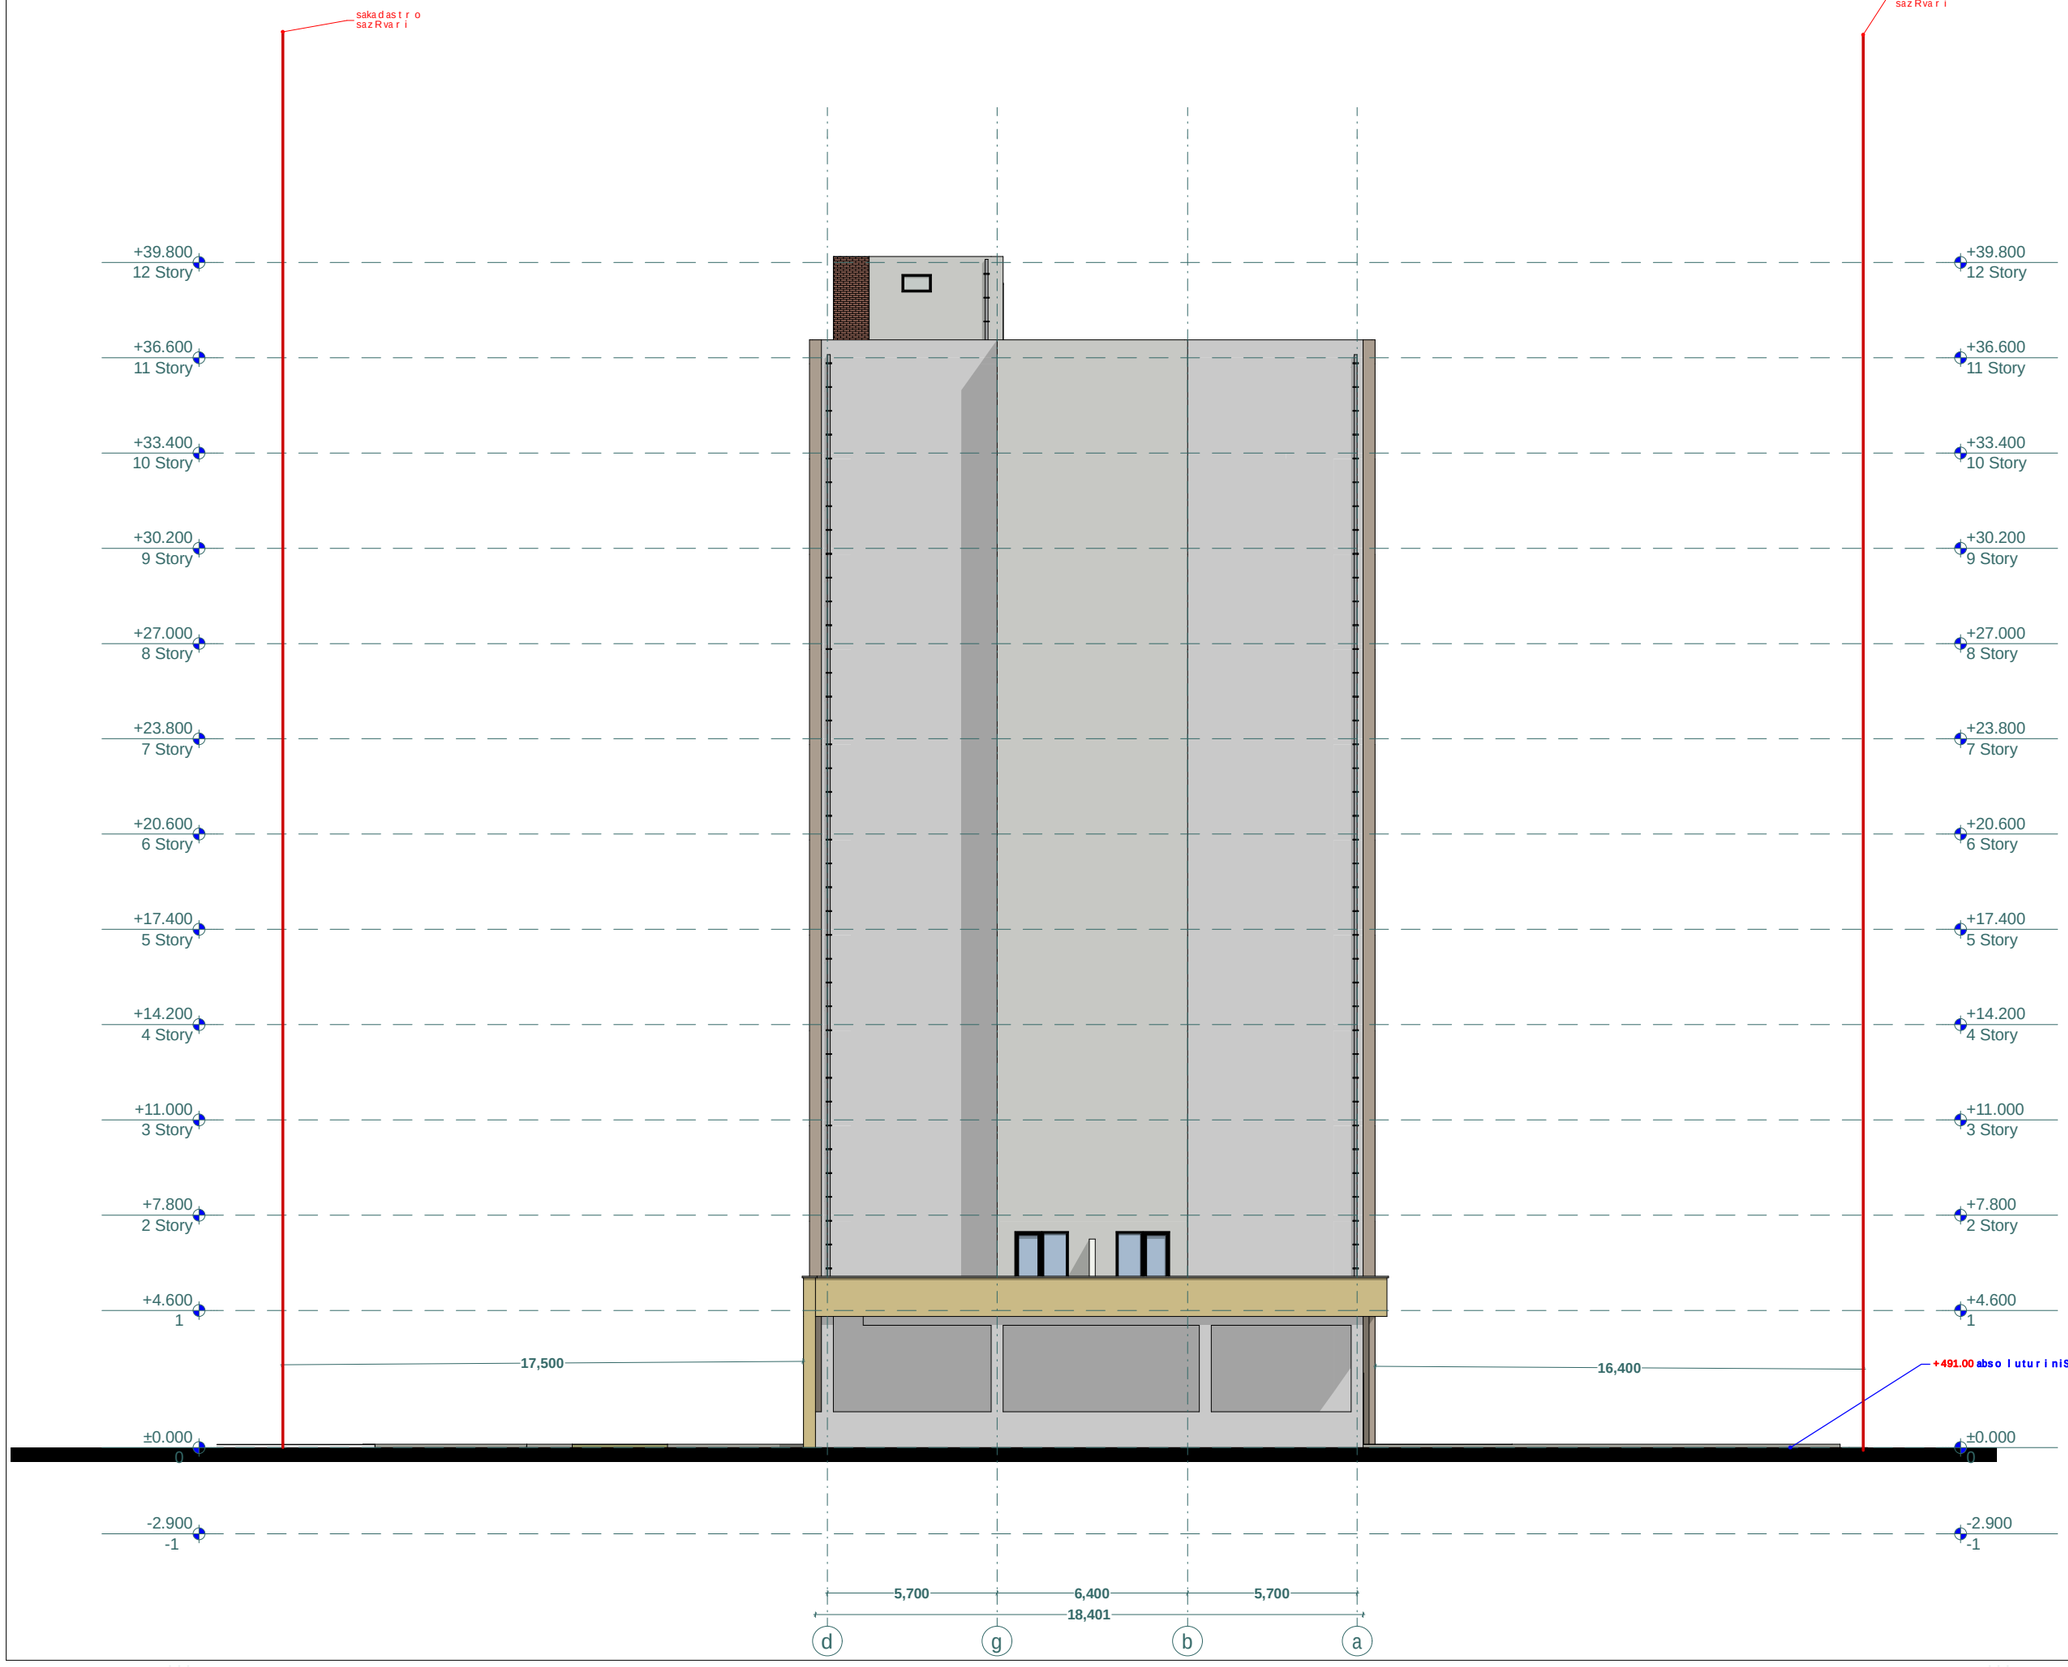

xelSekruleba

pirobiTi aRniSvnebi

- a — RerZis xazi
- sakadastro sazRvari
- Wriilis xazi
- blokis kedeli
- gaZlierebuli betonis kedeli-sveti
- gaTboba-kondicirebis adgili
- misawvdomi svla gezi
- gasasvlelamde misadgomi manZili
- sc-2 — dakavebuli obis jgufi (qvejgufi)
- d.d.2 — dakavebuli obis datvirTva
- "b" tipi — binis tipi (misawvdomoba)
- b. #6 42.2 — saerTo farTi
- 38.2 4.0 — sazafxulo farTi
- farTobi Sida konturze binis #
- Riobi filaSi
- kedlis cecxlmedegoba (erTsaaTiani)
- kedlis cecxlmedegoba (orsaaTiani)
- sacxovrebeli dakavebuloba
- sadarbazo
- grunti
- mwvane safari
- cxaura tipis mopirkeTeba (ganMoli)
- struqturuli zedapiris niSnuli
- C — CrdiloeTis aRniSvna

	simbolos saxelwodeba
	saxanZromildgari
	saxanZro ganyofilebasTankavSirisistema
	sagangebo xmovani gangaSis sakomunikacio sistema
	xelis cecxlmaqri
	saxanZro-samaSvelo saSualebebis mqone garosayenebeli rkinis safrTxeli-hidranti
	kvamlis avtomaturiaRrmoiCeni
	kvamlzemoreagiremauwyebeli
	avtosasxefi
	saxanZro gangaSis xeliT samaRtvaikolofi
	gasasvleli

შპს "ფლექს არქიტექტურა" 404920216 FLEX ARCHITECTURE

FLEX ARCHITECTURE

S.p.s. "fleqs arqiteqtura"

Tanamdeboba	gvari	xelmowera
direqtori	i. maziaSvili	
proeqtis avtori	i. maziaSvili	

damkveTi: S.p.s „rembj real isTeiT menejment biznes grup"

proeqtis saxelwodeba: mravalbiniani sacxovrebeli saxli

misamarTi: q.Tbilisi, didi diRomi, m/r III, korp. #31-is mimdebared 01.10.08.005.188

masStabi	TariRi	naxazis dasaxeleba
1:100		

stadia	stadia	furceli	furclebi
arq. nawili			

fasadi d-a RerZebSi
m. 1:100

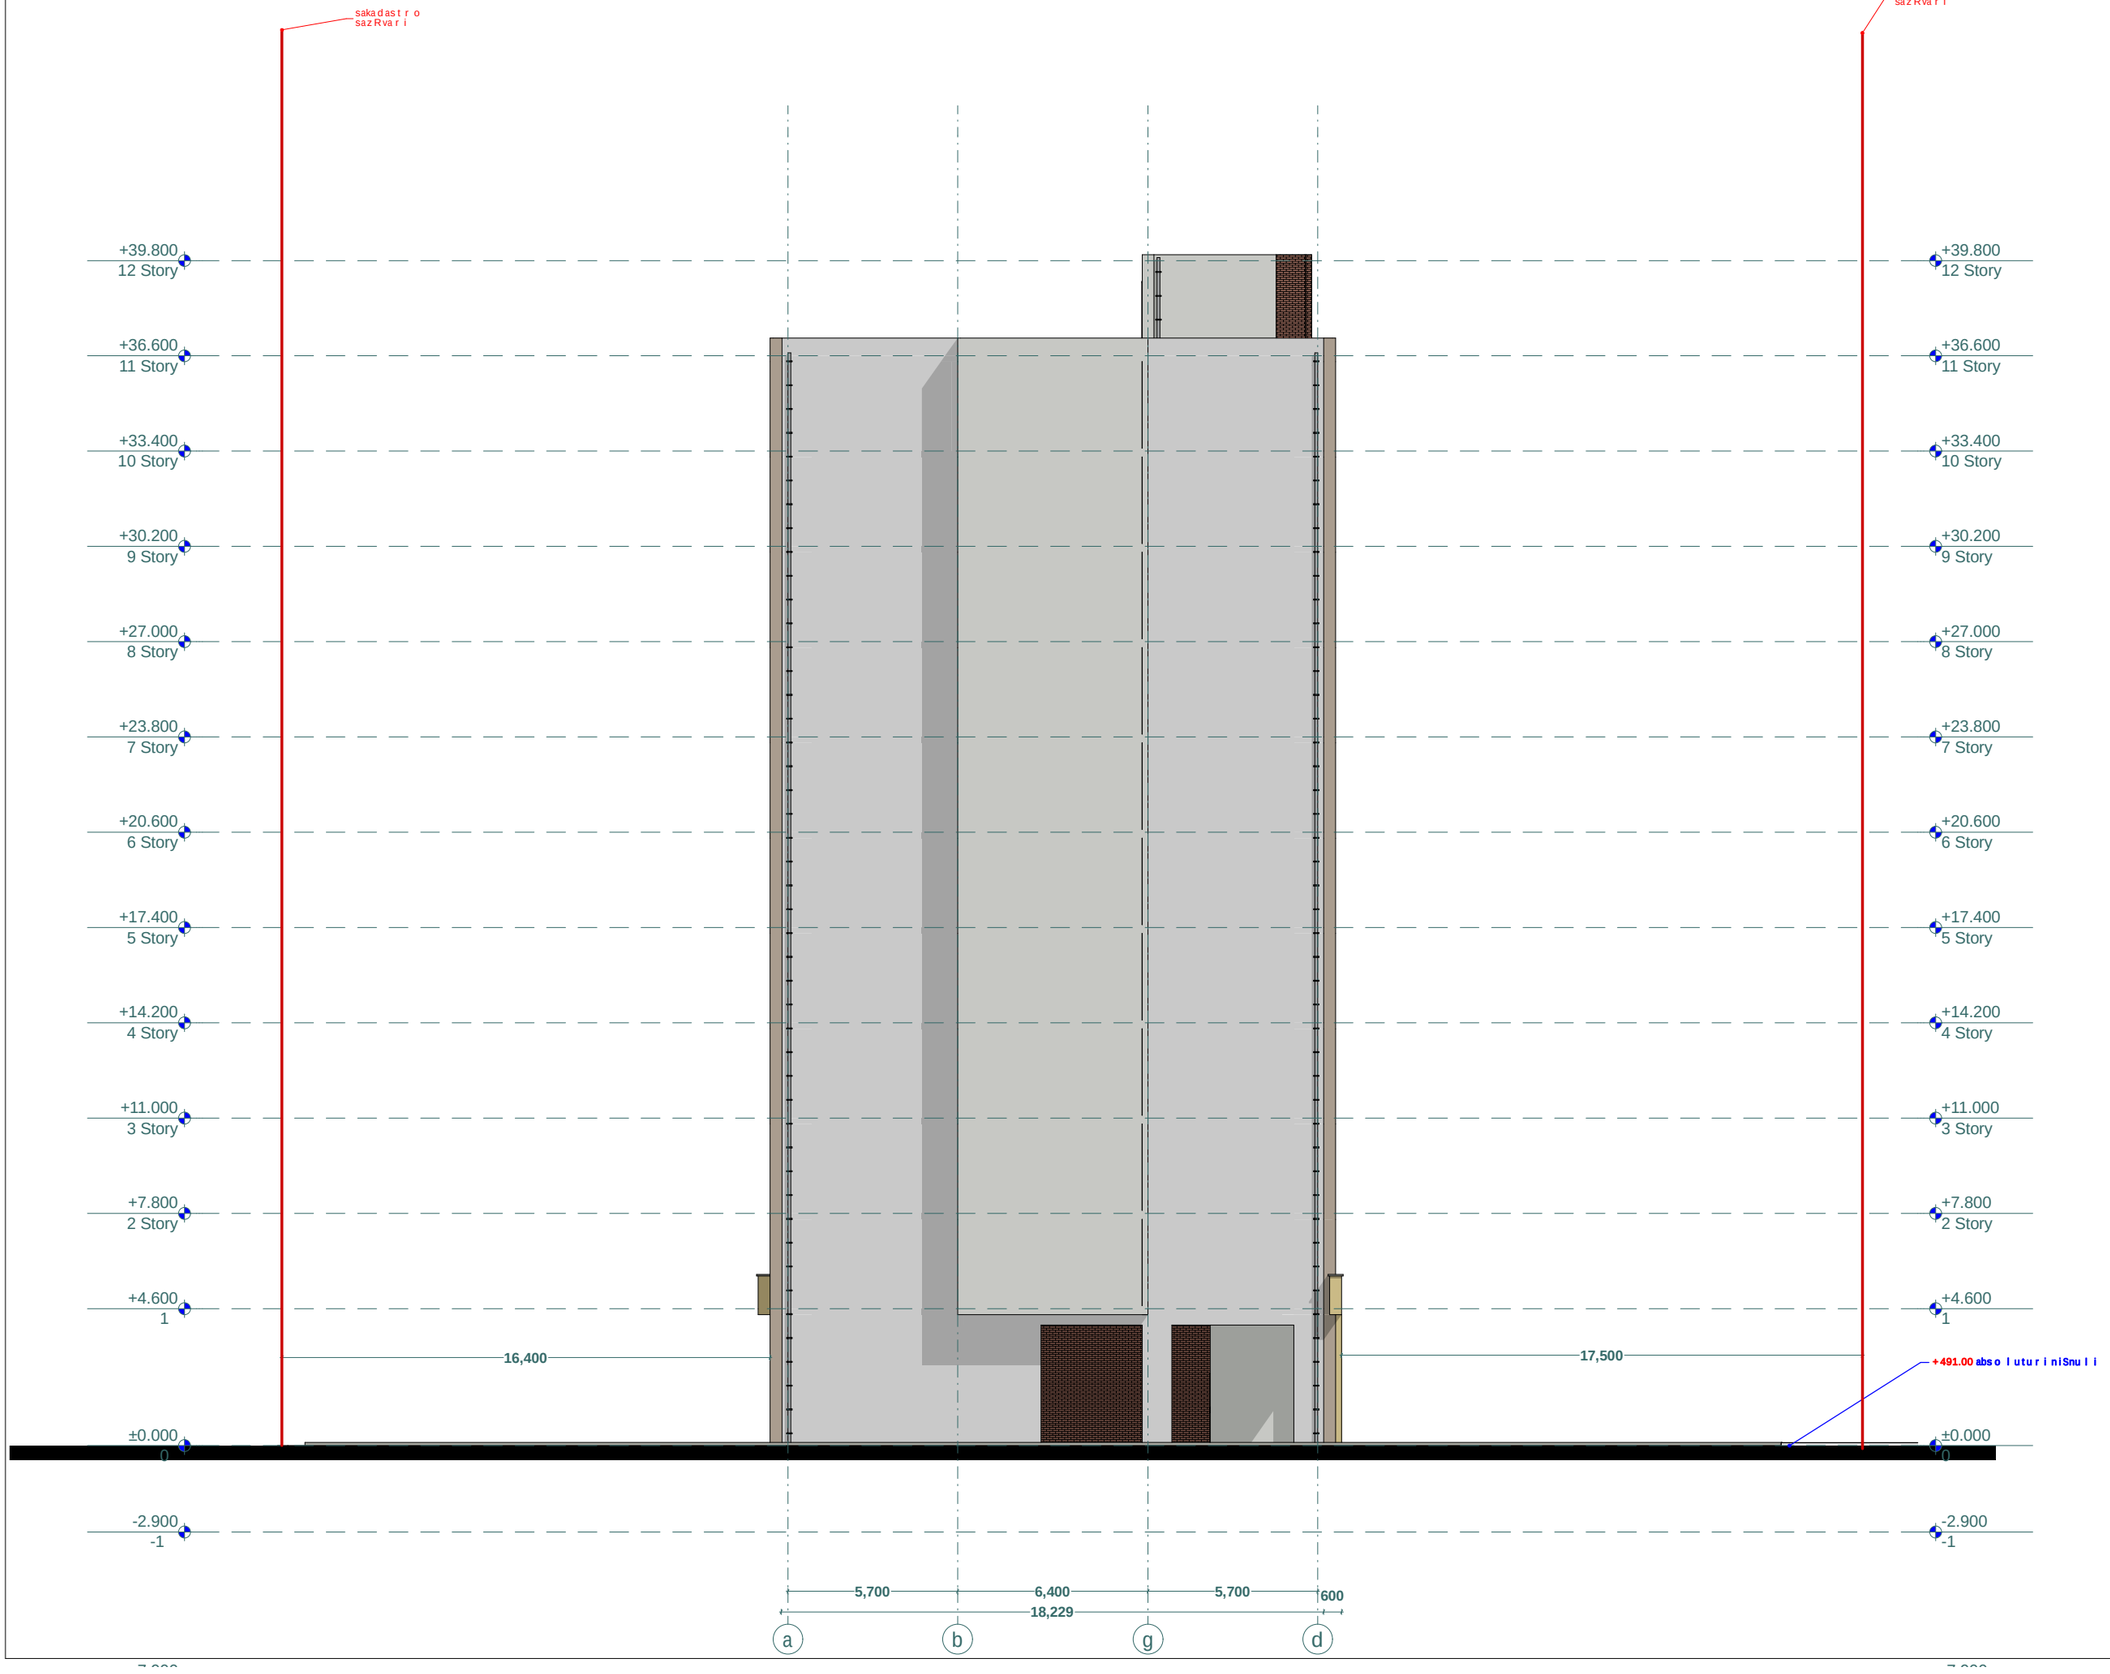

xelSekruleba

pirobiTi aRniSvnebi

- a — RerZis xazi
- sakadastro sazRvari
- Wrilis xazi
- blokis kedeli
- gaZlierebuli betonis kedeli-sveti
- gaTboba-kondicirebis adgili
- misawvdomi svla gezi
- gasasvleli ande misadgomi manZili
- sc-2 — dakavebuloba jgufi (qvejgufi)
- d.d. 2 — dakavebuloba datvirTva
- "b" tipi — binis tipi (misawvdomoba)
- b. #6 — saerTo farTi
- 38.2 | 4.0 — sazafxulo farTi
- farTobi Sida konturze
- binis #
- Riobi filaSi
- kedlis cecxlmedegoba (erTsaaTiani)
- kedlis cecxlmedegoba (orsaaTiani)
- sacxovrebeli dakavebuloba
- sadarbazo
- grunti
- mwvane safari
- cxaura tipis mopirkeTeba (gamWoli)
- struqturuli zedapiris niSnuli
- C — CrdiloeTis aRniSvna

	simbolos saxelwodeba
	saxanZromildgari
	saxanZro ganyofilebasTankavSirisistema
	sagangebo xmovani gangaSis sakomunikacio sistema
	xelis cecxlmaqri
	saxanZro-samaSvelo sanasxurisnivr gamosayenebeli filosafrTxeli - nitrianti
	kvanlisavtomaturiaRmonceni
	kvanlizemoreagirenauwyebeli
	avtosaxefi
	saxanZro gangaSisxeliTsanaRTvaikolofi
	gasasvleli

შპს "ფლექს არქიტექტურა"
404920216
FLEX ARCHITECTURE

FLEX ARCHITECTURE

S.p.s. "fleqs arqiteqtura"

Tanamdeboba	gvari	xelmowera
direqtori	i. maziaSvili	
proeqtis avtori	i. maziaSvili	

damkveTi: S.p.s „rembj real isTeiT menejment biznes grup"

proeqtis saxelwodeba: mravalbiniani sacxovrebeli saxli

misamarTi: q.Tbilisi, didi diRomi, m/r III, korp. #31-is mimdebared 01.10.08.005.188

masStabi	TariRi	naxazis dasaxeleba
1:100		

stadia	stadia	furceli	furclebi
arq. nawili			

vizualizacia #1

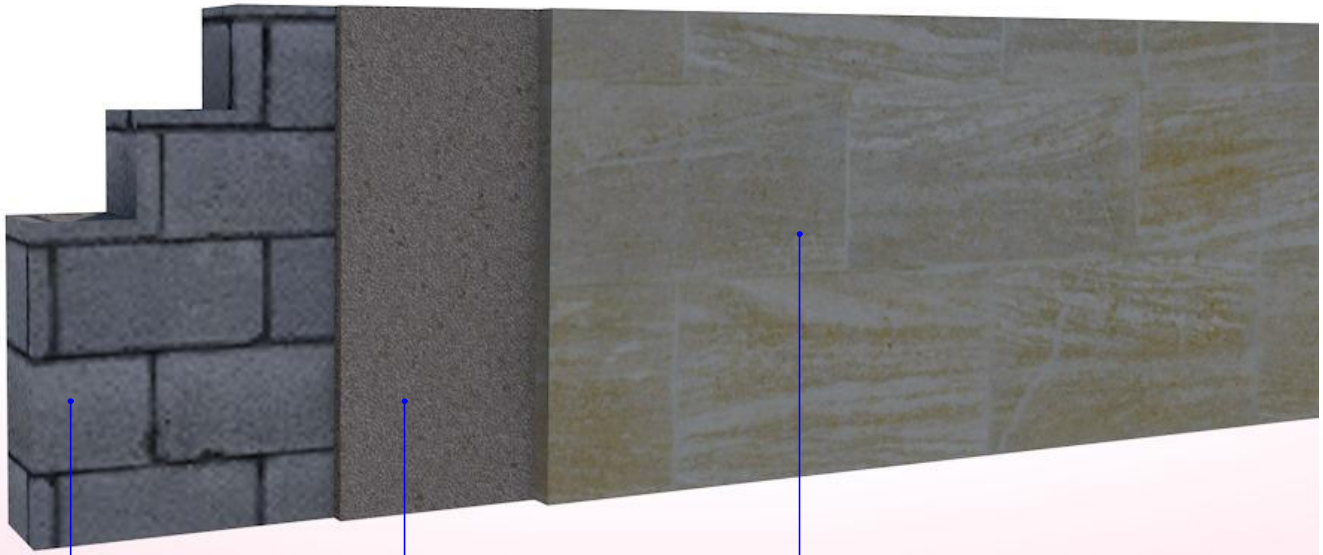

vizualizacia #2

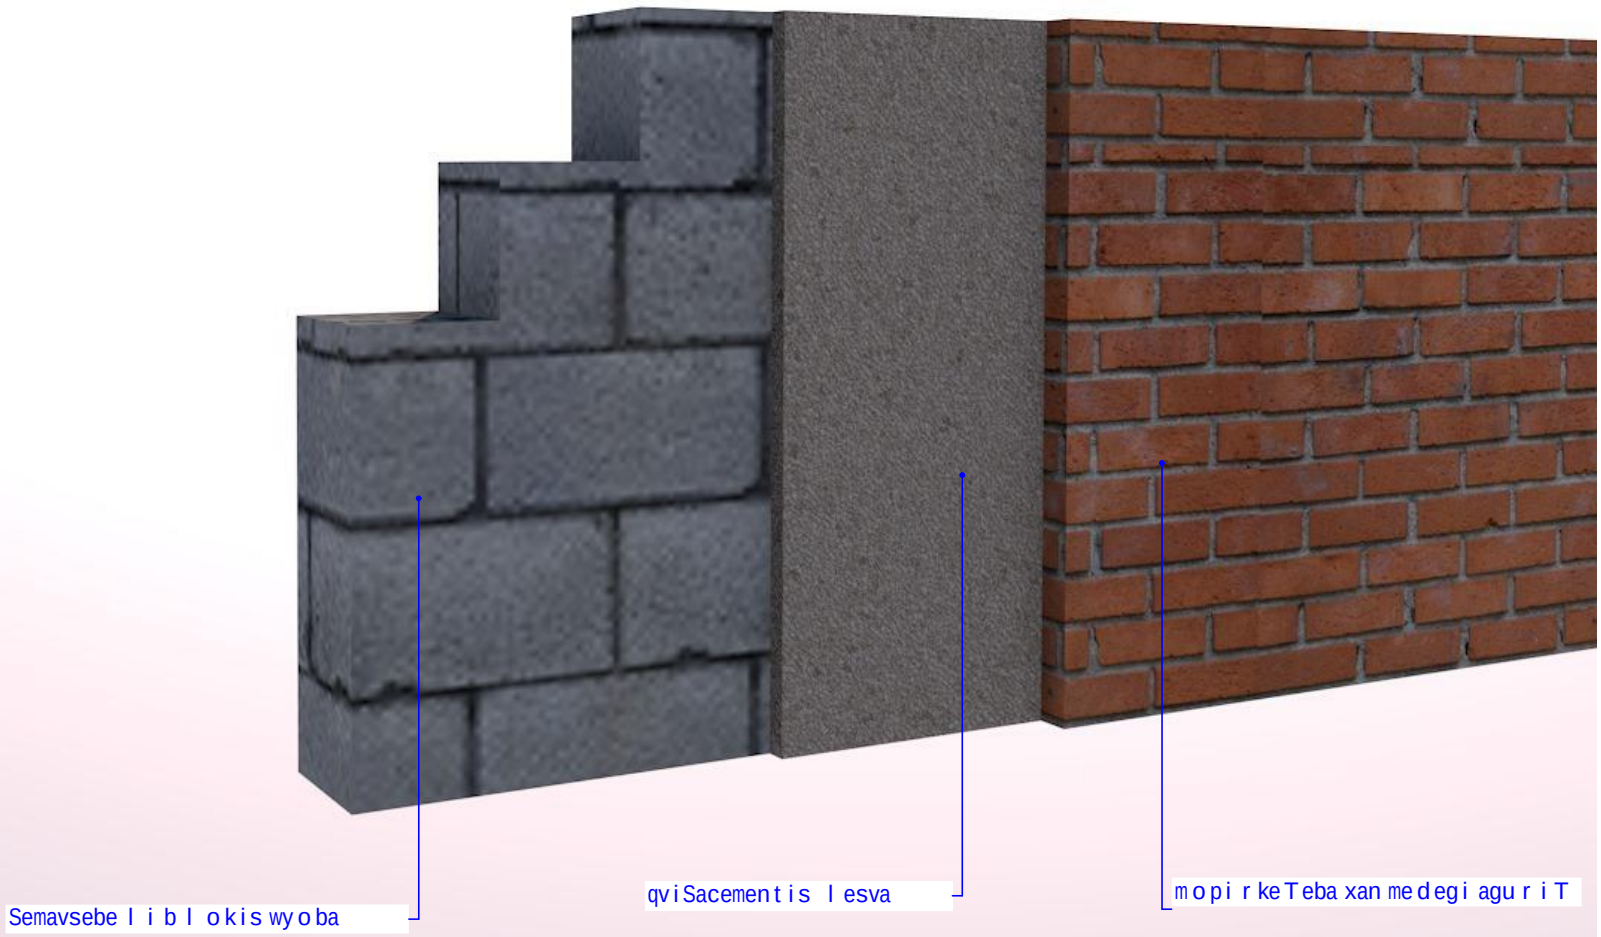

ვიზუალიზაცი 3

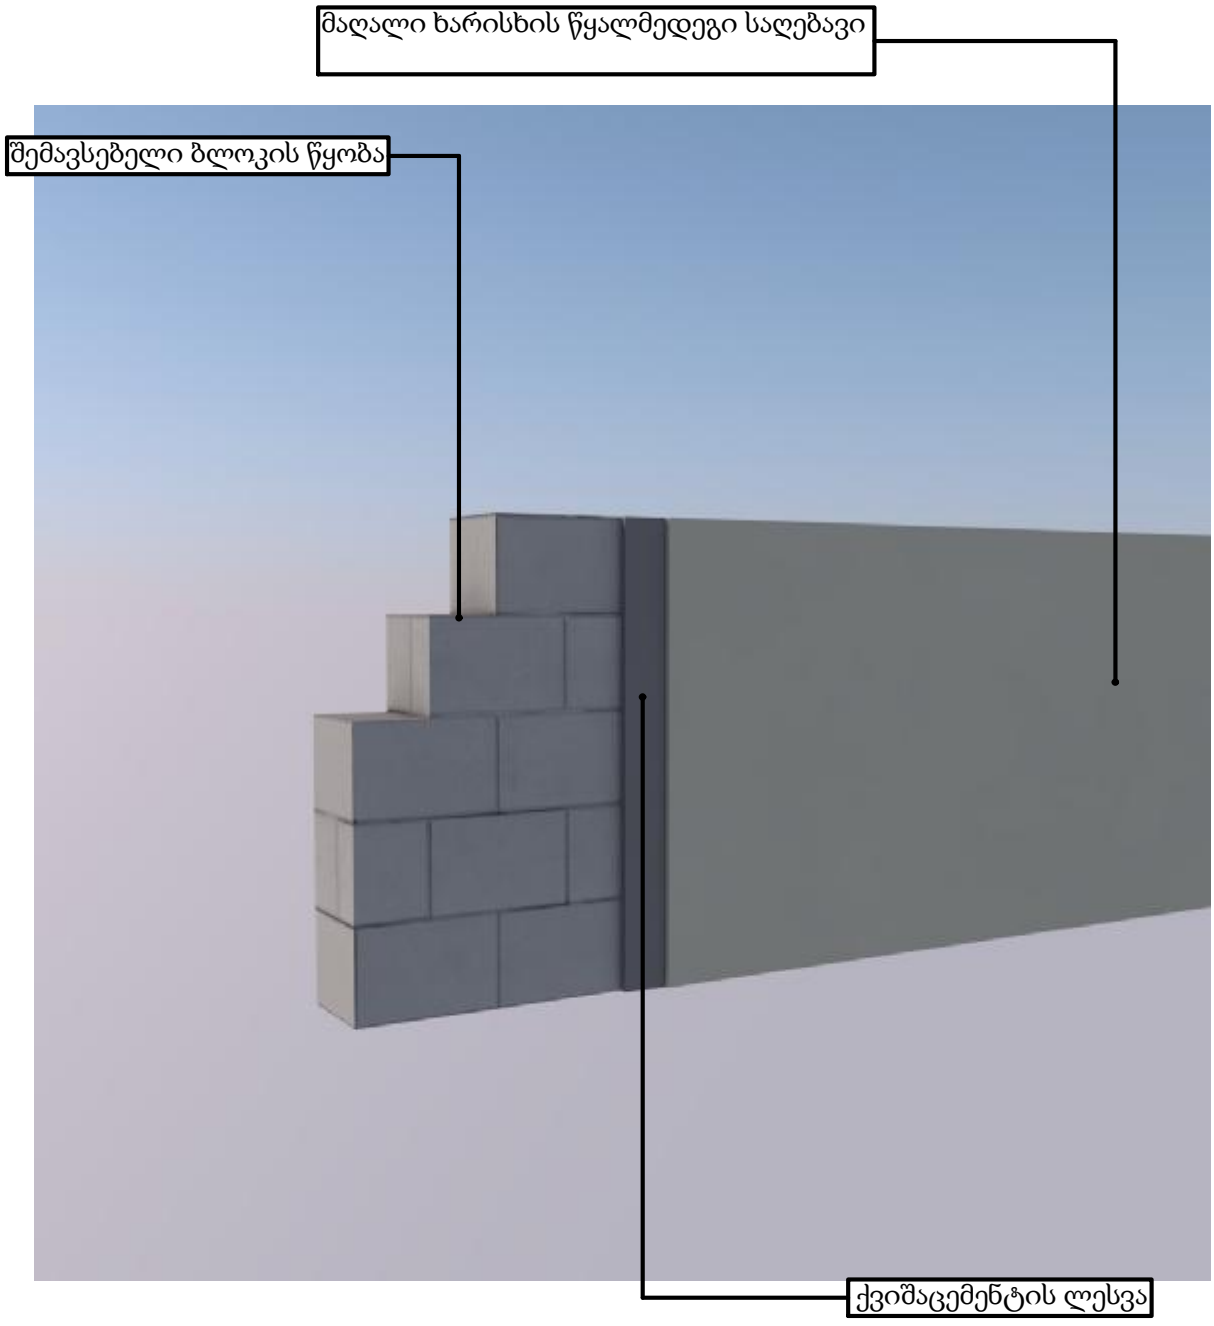

ვიზუალიზაცი 2

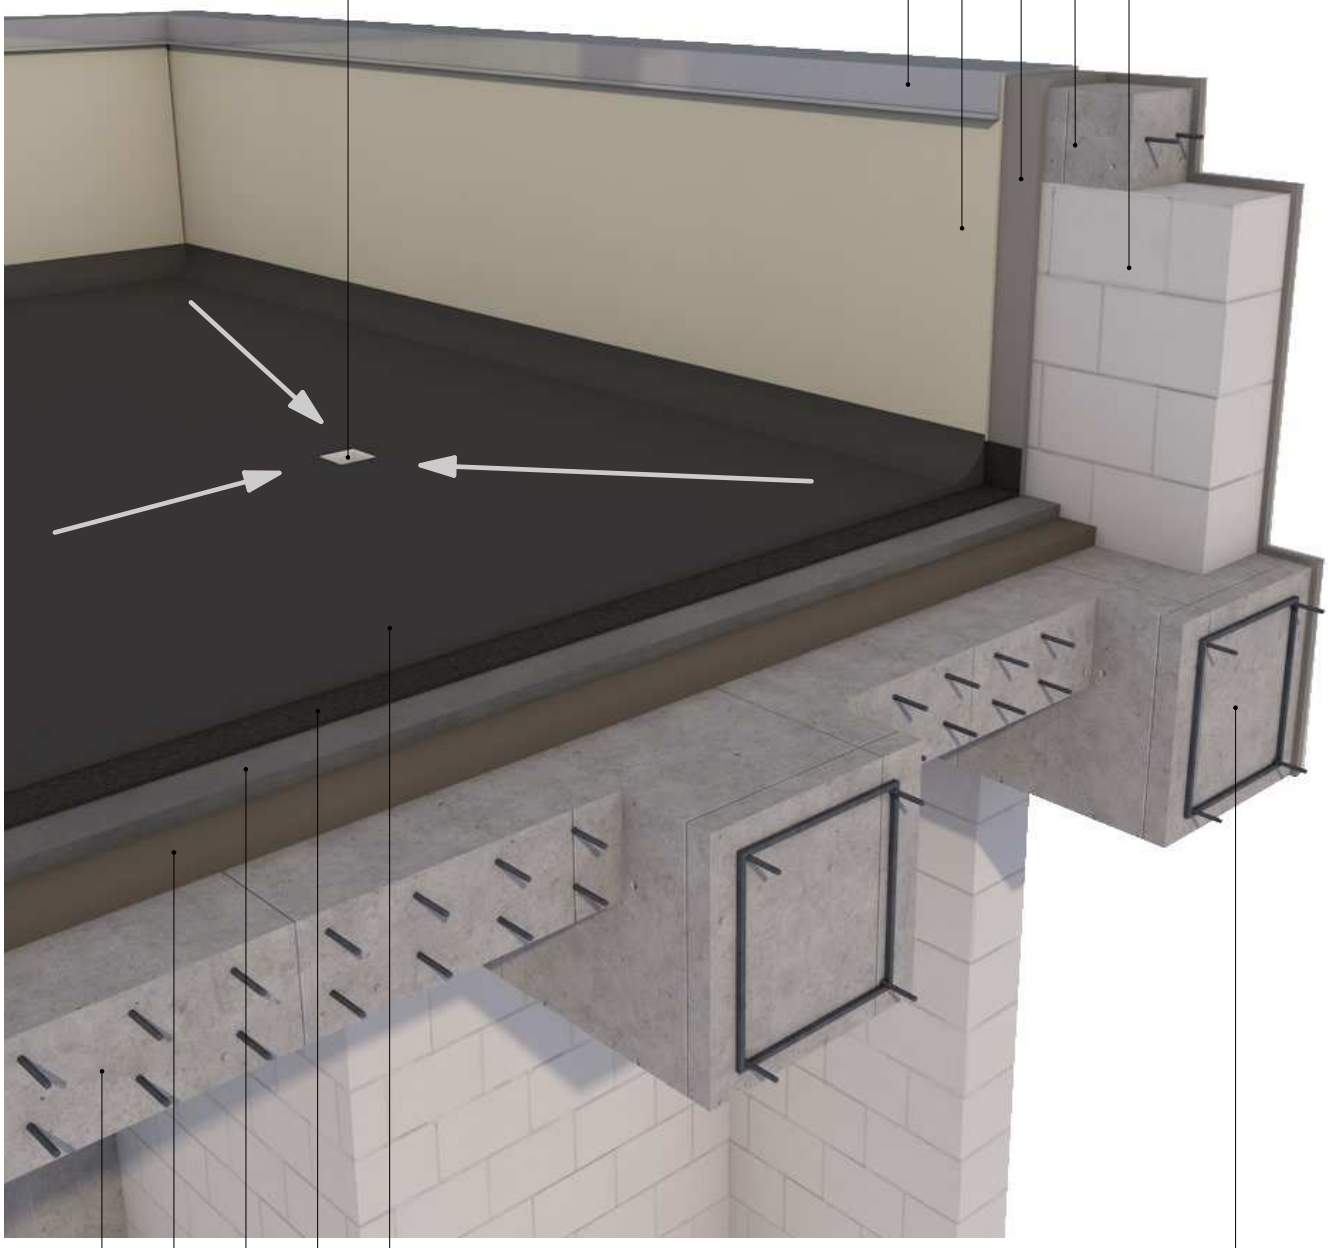

ჭრილი 1-1
დეტალი D-2

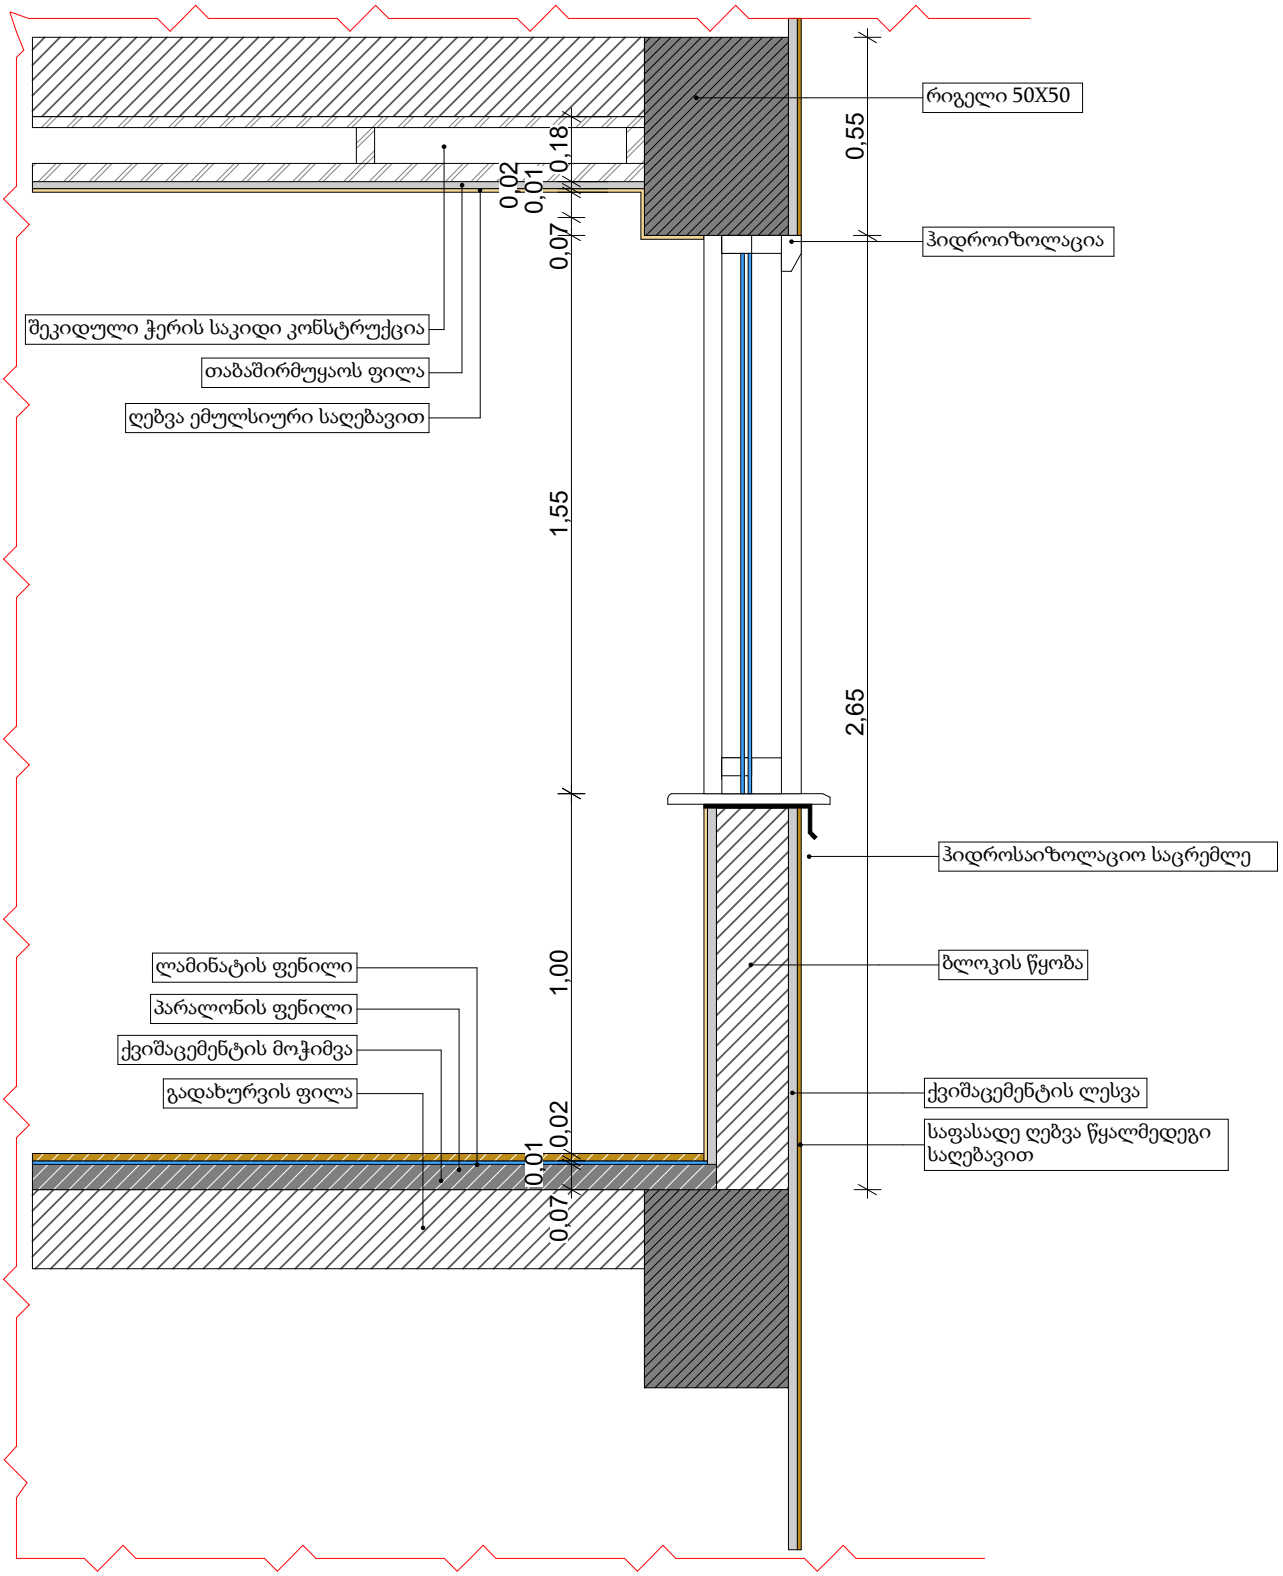

ჭრილი 1-1
დეტალი D-1

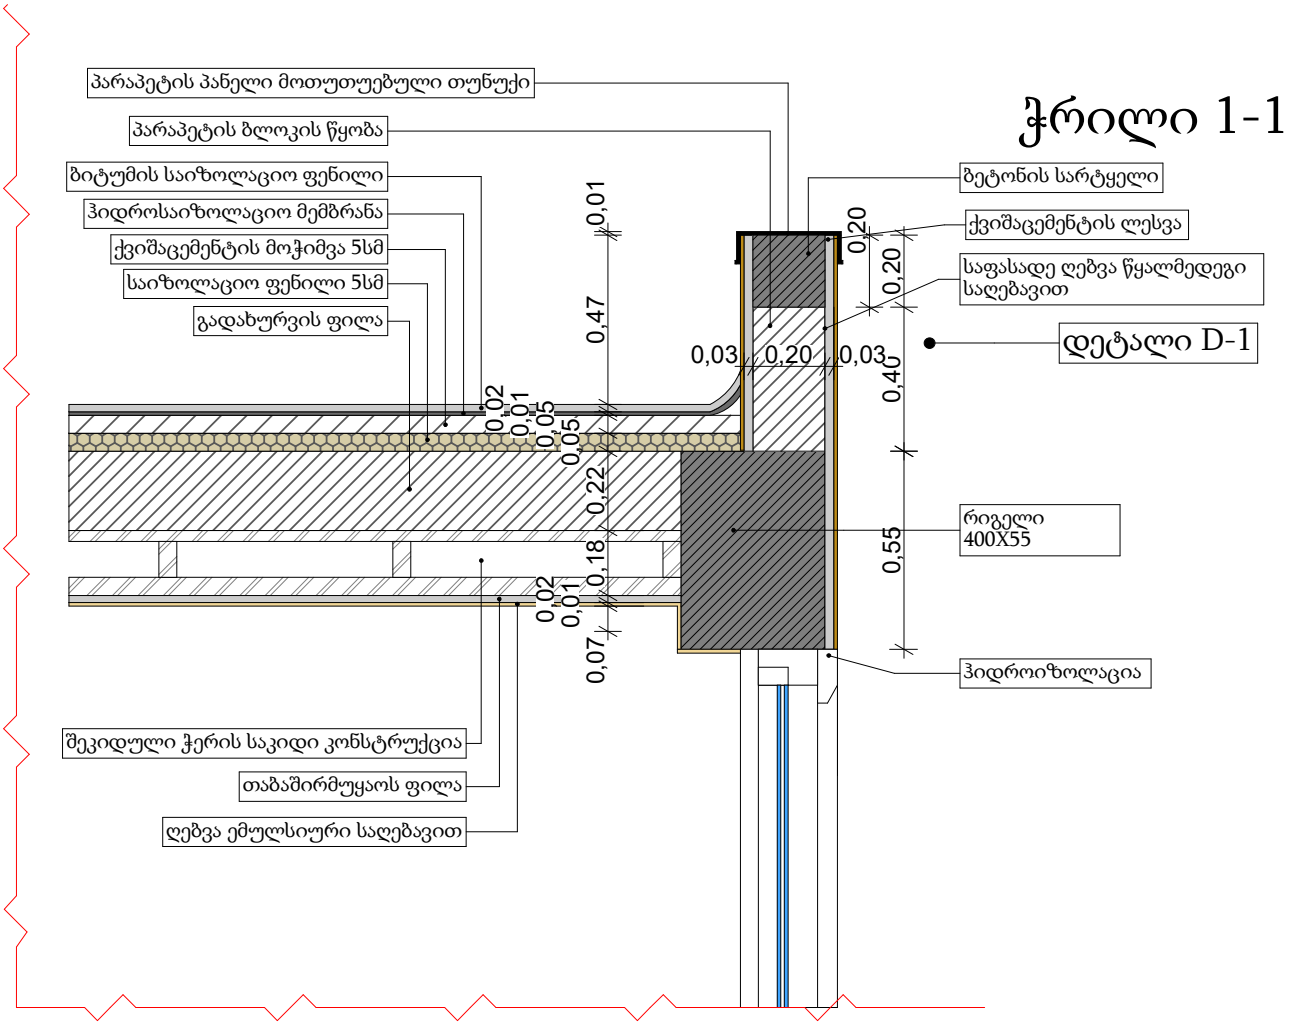

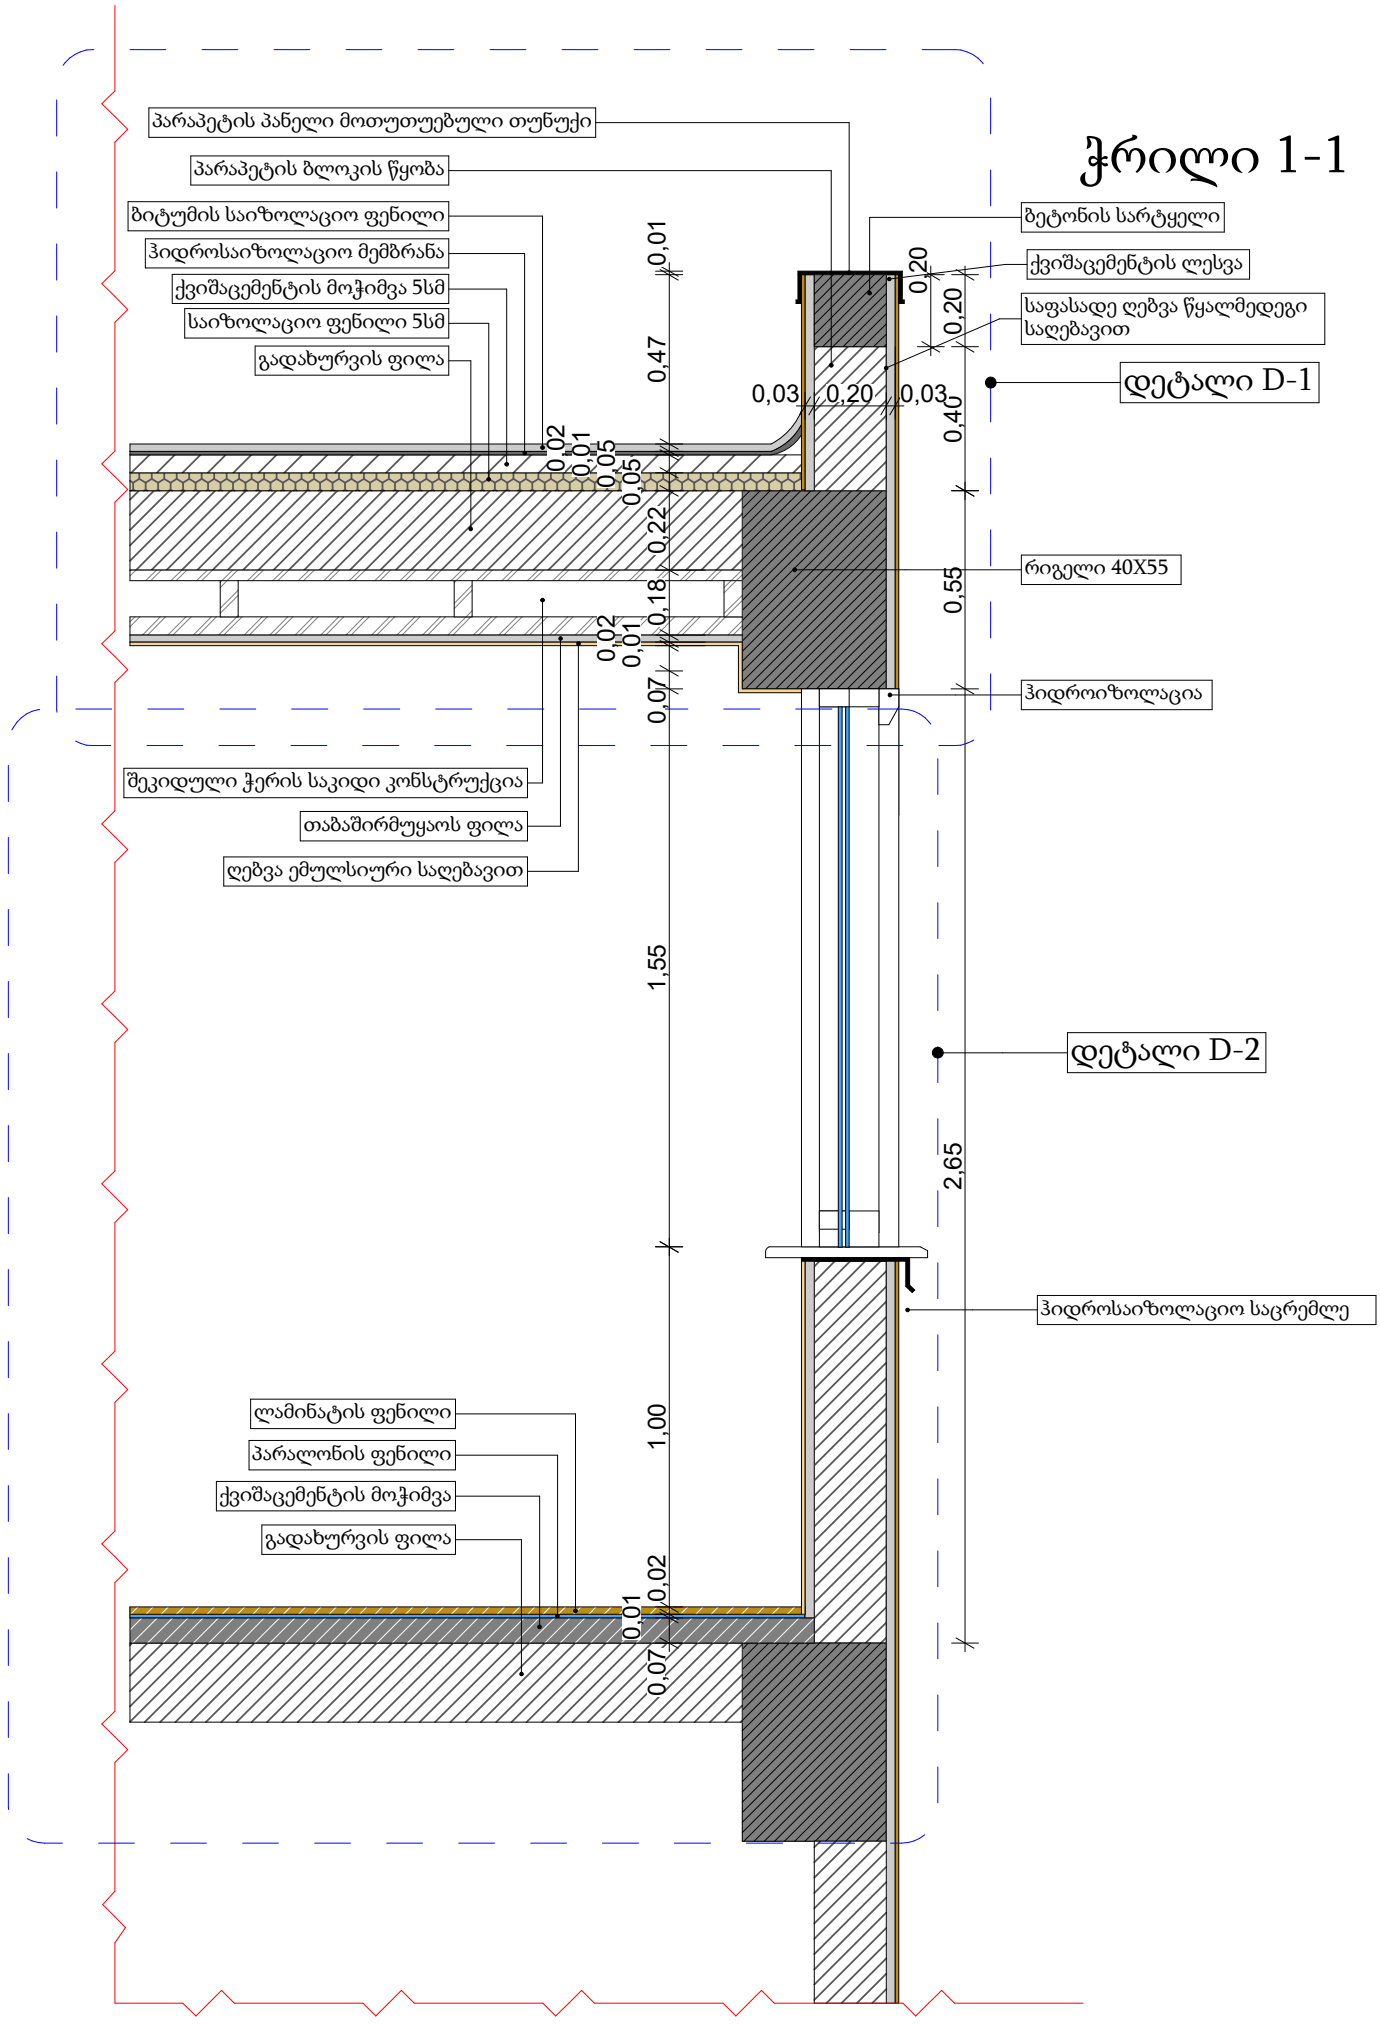
ჭრილი 1-1
პარაპეტის პანელი მოთუთუებული თუნუქი
პარაპეტის ბლოკის წყობა
ბიტუმის საიზოლაციო ფენილი
ჰიდროსაიზოლაციო მემბრანა
ქვიშაცემენტის მოჭიმვა 5სმ
საიზოლაციო ფენილი 5სმ
გადახურვის ფილა
ბეტონის სარტყელი
ქვიშაცემენტის ღესვა
საფასადე ღებვა წყალმედეგი საღებავით
დეტალი D-1
რიგელი 40X55
ჰიდროიზოლაცია
შეკიდული ჭერის საკიდი კონსტრუქცია
თაბაშირმუყაოს ფილა
ღებვა ემულსიური საღებავით
დეტალი D-2
ჰიდროსაიზოლაციო საცრემლე
ლამინატის ფენილი
პარალონის ფენილი
ქვიშაცემენტის მოჭიმვა
გადახურვის ფილა
0,01
0,47
0,03
0,20
0,03
0,20
0,20
0,40
0,02
0,01
0,05
0,05
0,22
0,18
0,55
0,02
0,01
0,07
1,55
2,65
1,00
0,02
0,01
0,07

ჭრილი 2-2

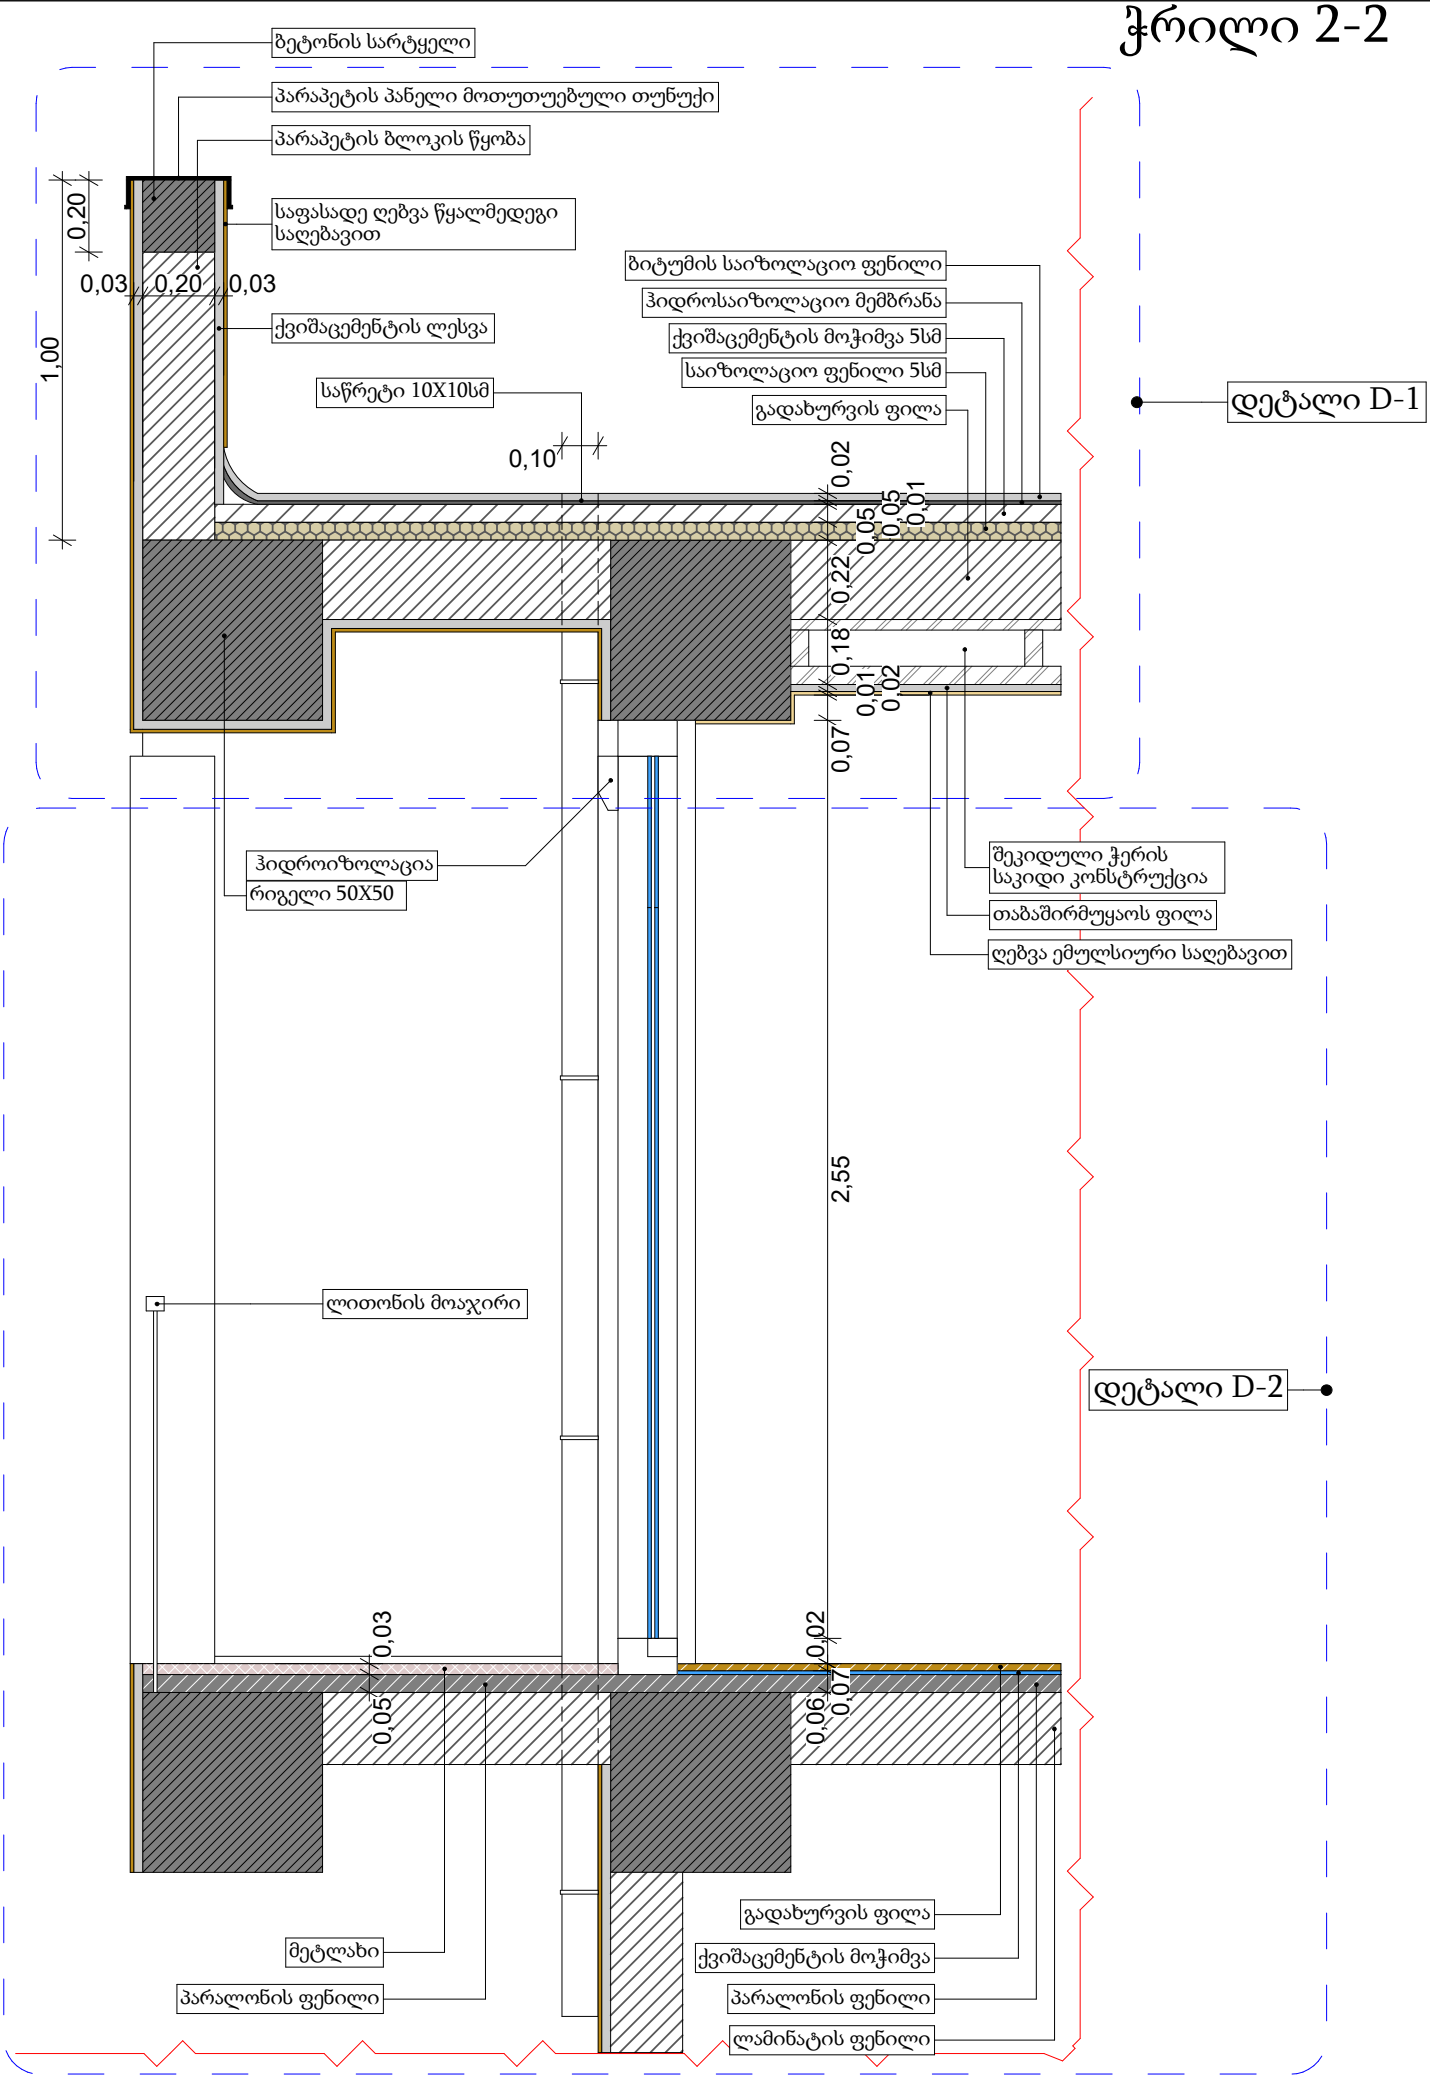
ბეტონის სარტყელი
პარაპეტის პანელი მოთუთუებული თუნუქი
პარაპეტის ბლოკის წყობა
საფასადე ღებვა წყალმედეგი საღებავით
0,20
0,03
0,20
0,03
1,00
ქვიშაცემენტის ლესვა
საწრეტი 10X10სმ
0,10
ბიტუმის საიზოლაციო ფენილი
ჰიდროსაიზოლაციო მემბრანა
ქვიშაცემენტის მოჭიმვა 5სმ
საიზოლაციო ფენილი 5სმ
გადახურვის ფილა
დეტალი D-1
0,02
0,05
0,01
0,22
0,18
0,01
0,02
0,07
ჰიდროიზოლაცია
რიგელი 50X50
შეკიდული ჭერის საკიდი კონსტრუქცია
თაბაშირმუყაოს ფილა
ღებვა ემულსიური საღებავით
2,55
ლითონის მოაჯირი
დეტალი D-2
0,03
0,05
0,02
0,06
0,07
მეტლახი
პარალონის ფენილი
გადახურვის ფილა
ქვიშაცემენტის მოჭიმვა
პარალონის ფენილი
ლამინატის ფენილი

ჭრილი 2-2
დეტალი D-1

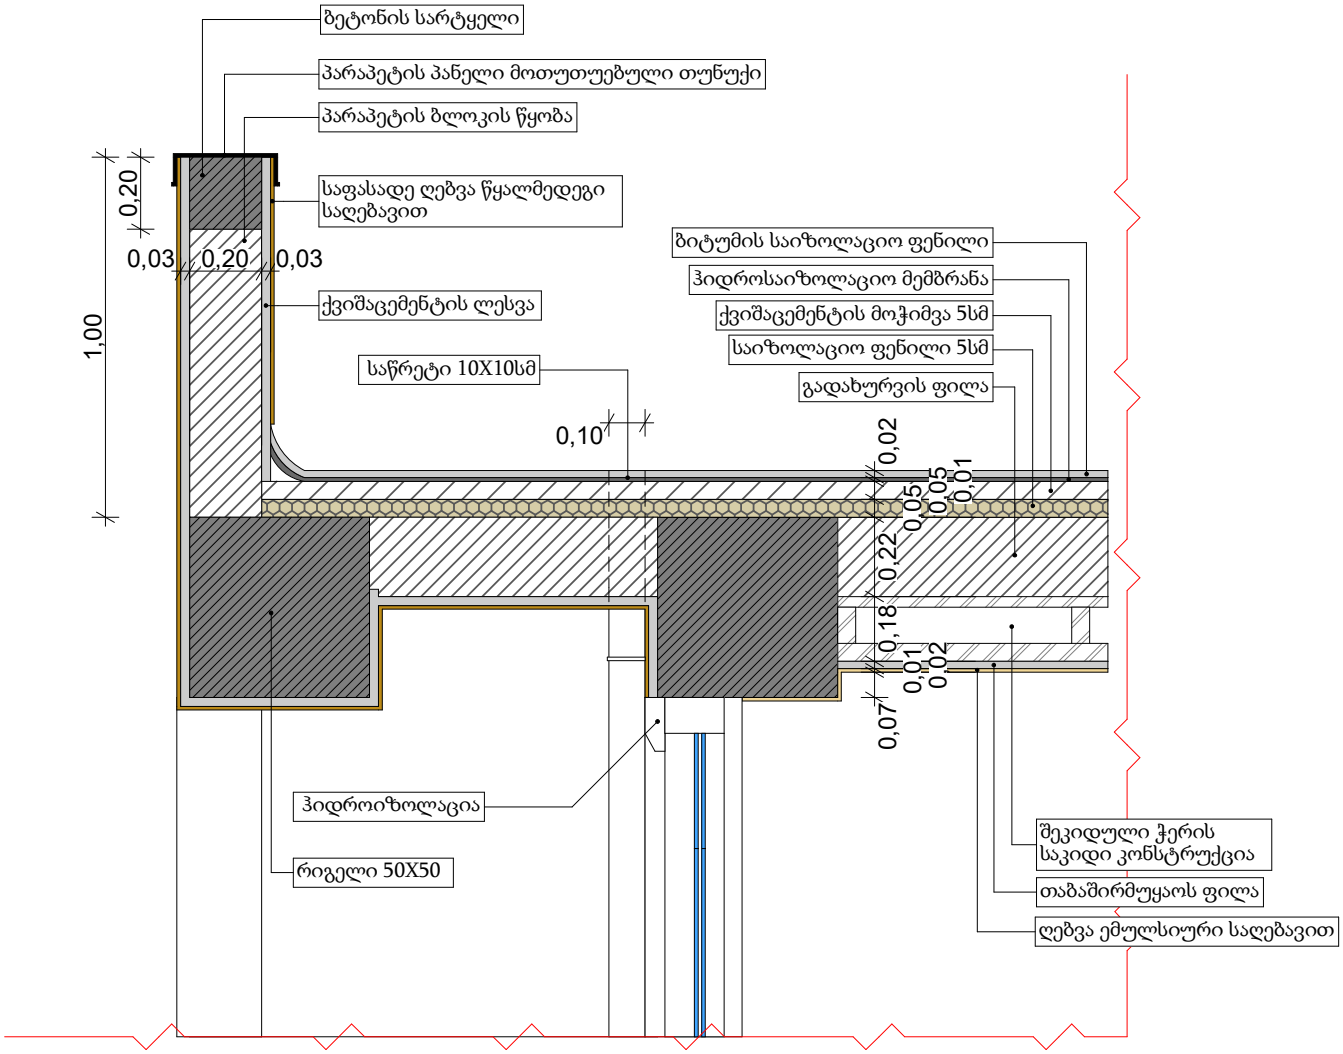

ჭრილი 2-2
დეტალი D-2

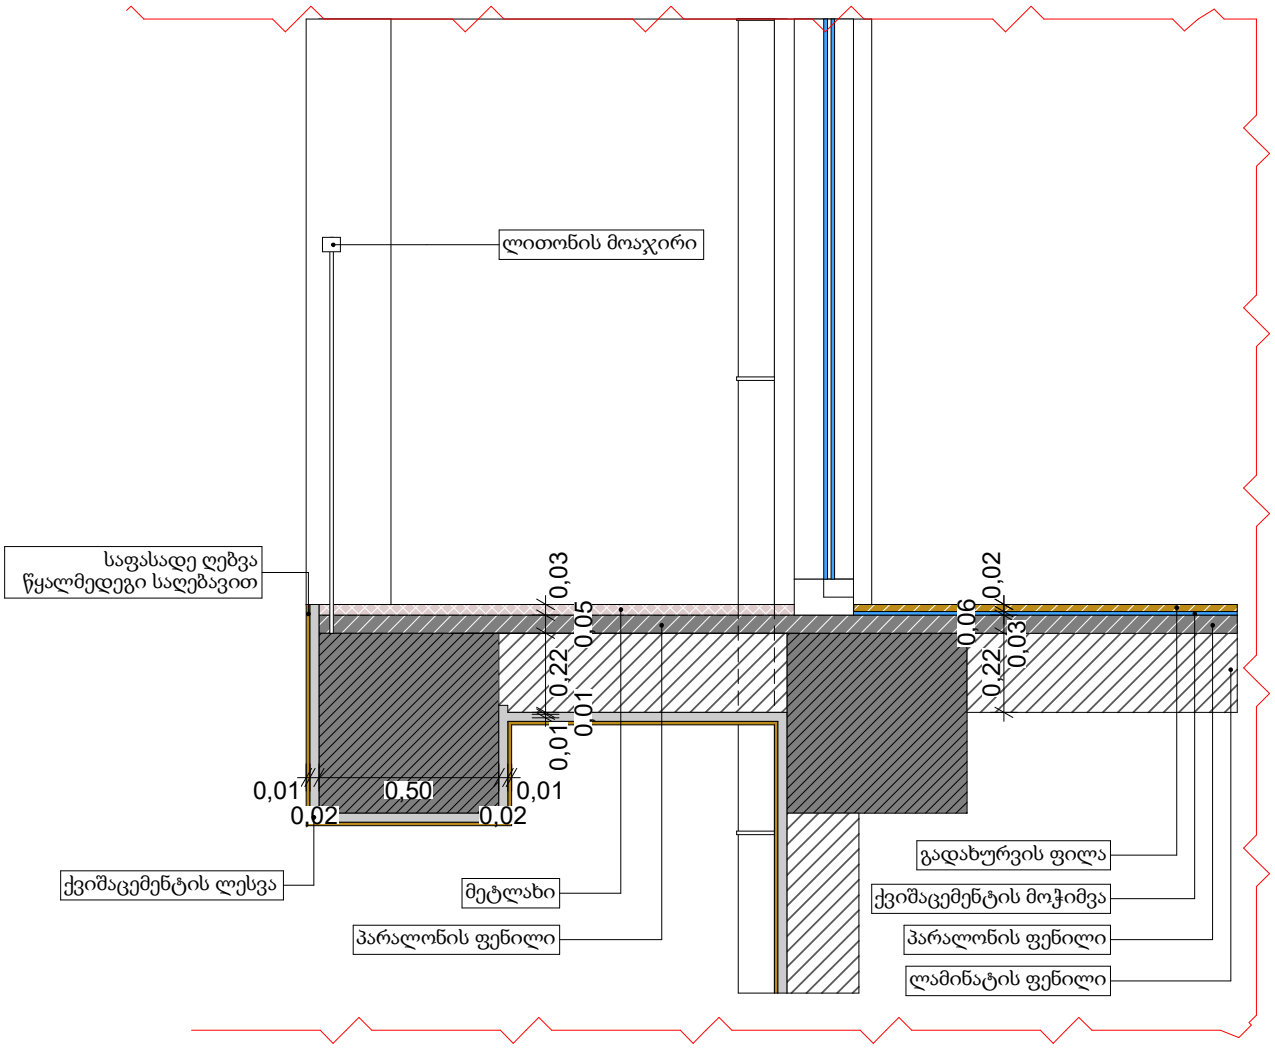

ჭრილი 3-3

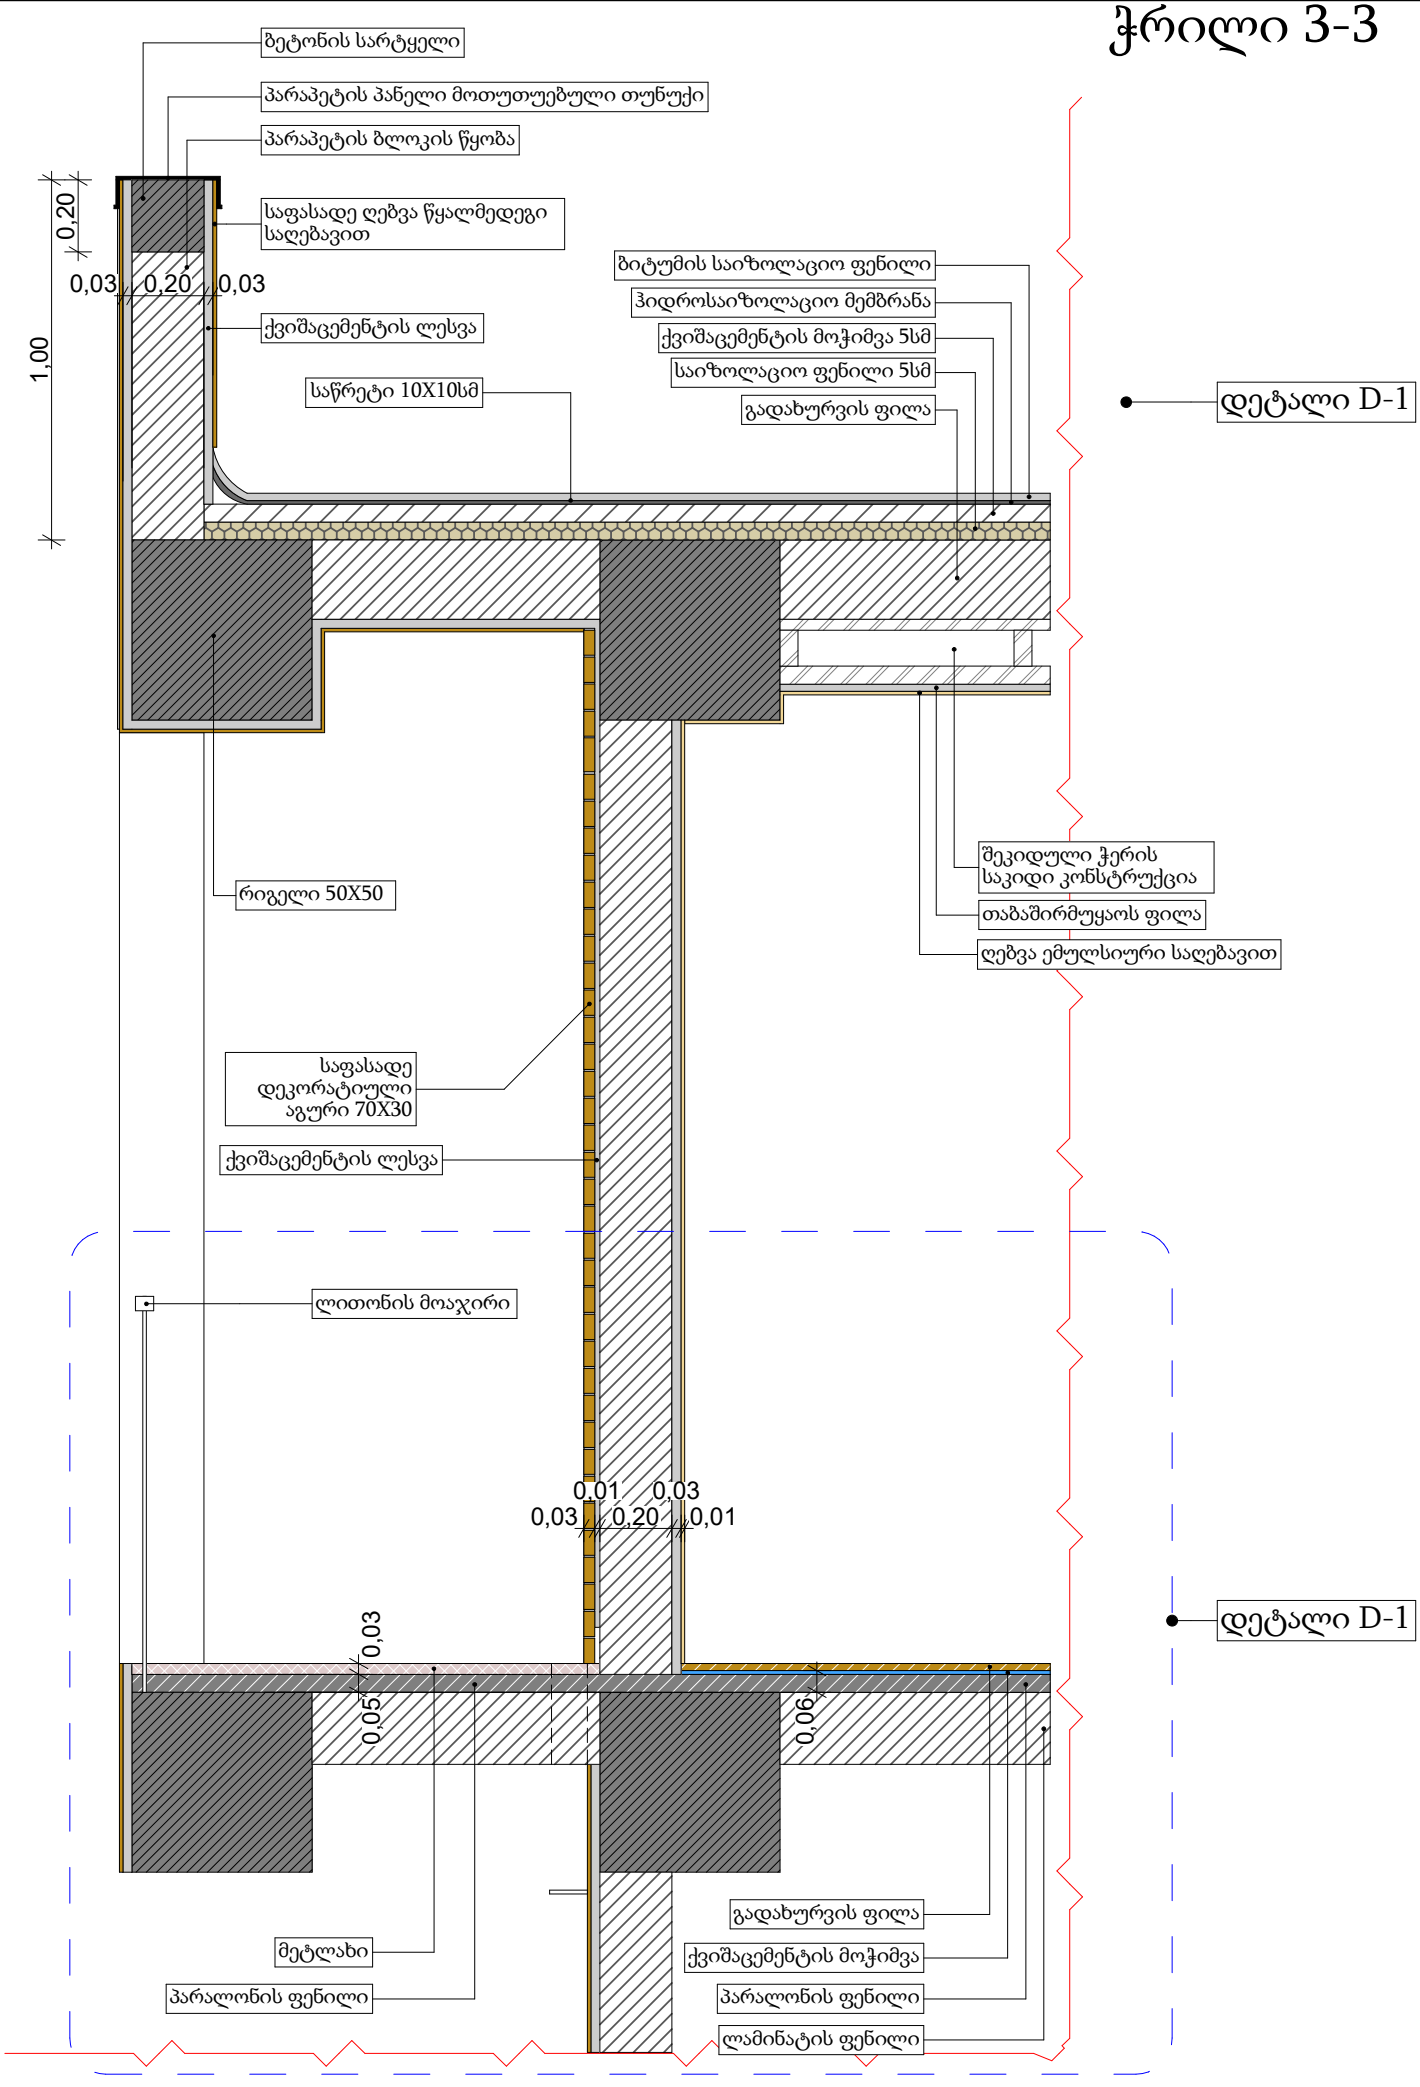
ბეტონის სარტყელი
პარაპეტის პანელი მოთუთუებული თუნუქი
პარაპეტის ბლოკის წყობა
საფასადე ღებვა წყალმედეგი საღებავით
0,20
0,03
0,20
0,03
1,00
ქვიშაცემენტის ლესვა
საწრეტი 10X10სმ
ბიტუმის საიზოლაციო ფენილი
ჰიდროსაიზოლაციო მემბრანა
ქვიშაცემენტის მოჭიმვა 5სმ
საიზოლაციო ფენილი 5სმ
გადახურვის ფილა
დეტალი D-1
რიგელი 50X50
შეკიდული ჭერის საკიდი კონსტრუქცია
თაბაშირმუყაოს ფილა
ღებვა ემულსიური საღებავით
საფასადე დეკორატიული აგური 70X30
ქვიშაცემენტის ლესვა
ლითონის მოაჯირი
0,01
0,03
0,03
0,20
0,01
დეტალი D-1
0,03
0,05
0,06
მეტლახი
პარალონის ფენილი
გადახურვის ფილა
ქვიშაცემენტის მოჭიმვა
პარალონის ფენილი
ლამინატის ფენილი

ჭრილი 3-3
დეტალი D-1

