ტოკო გეგმა

ქალაქი თბილისი, მიხეილ გახოკიძის ქ. №12
ფართობი 8827 კვ.მ.
საკ. კოდი: 01.19.19.005.012

ქალაქი თბილისი, მიხეილ გახოკიძის ქ. №8
ფართობი 3143 კვ.მ.
საკ. კოდი: 01.19.19.005.017

ქალაქი თბილისი, მიხეილ გახოკიძის ქ. №12
ფართობი 1656 კვ.მ.
საკ. კოდი: 01.19.19.005.055

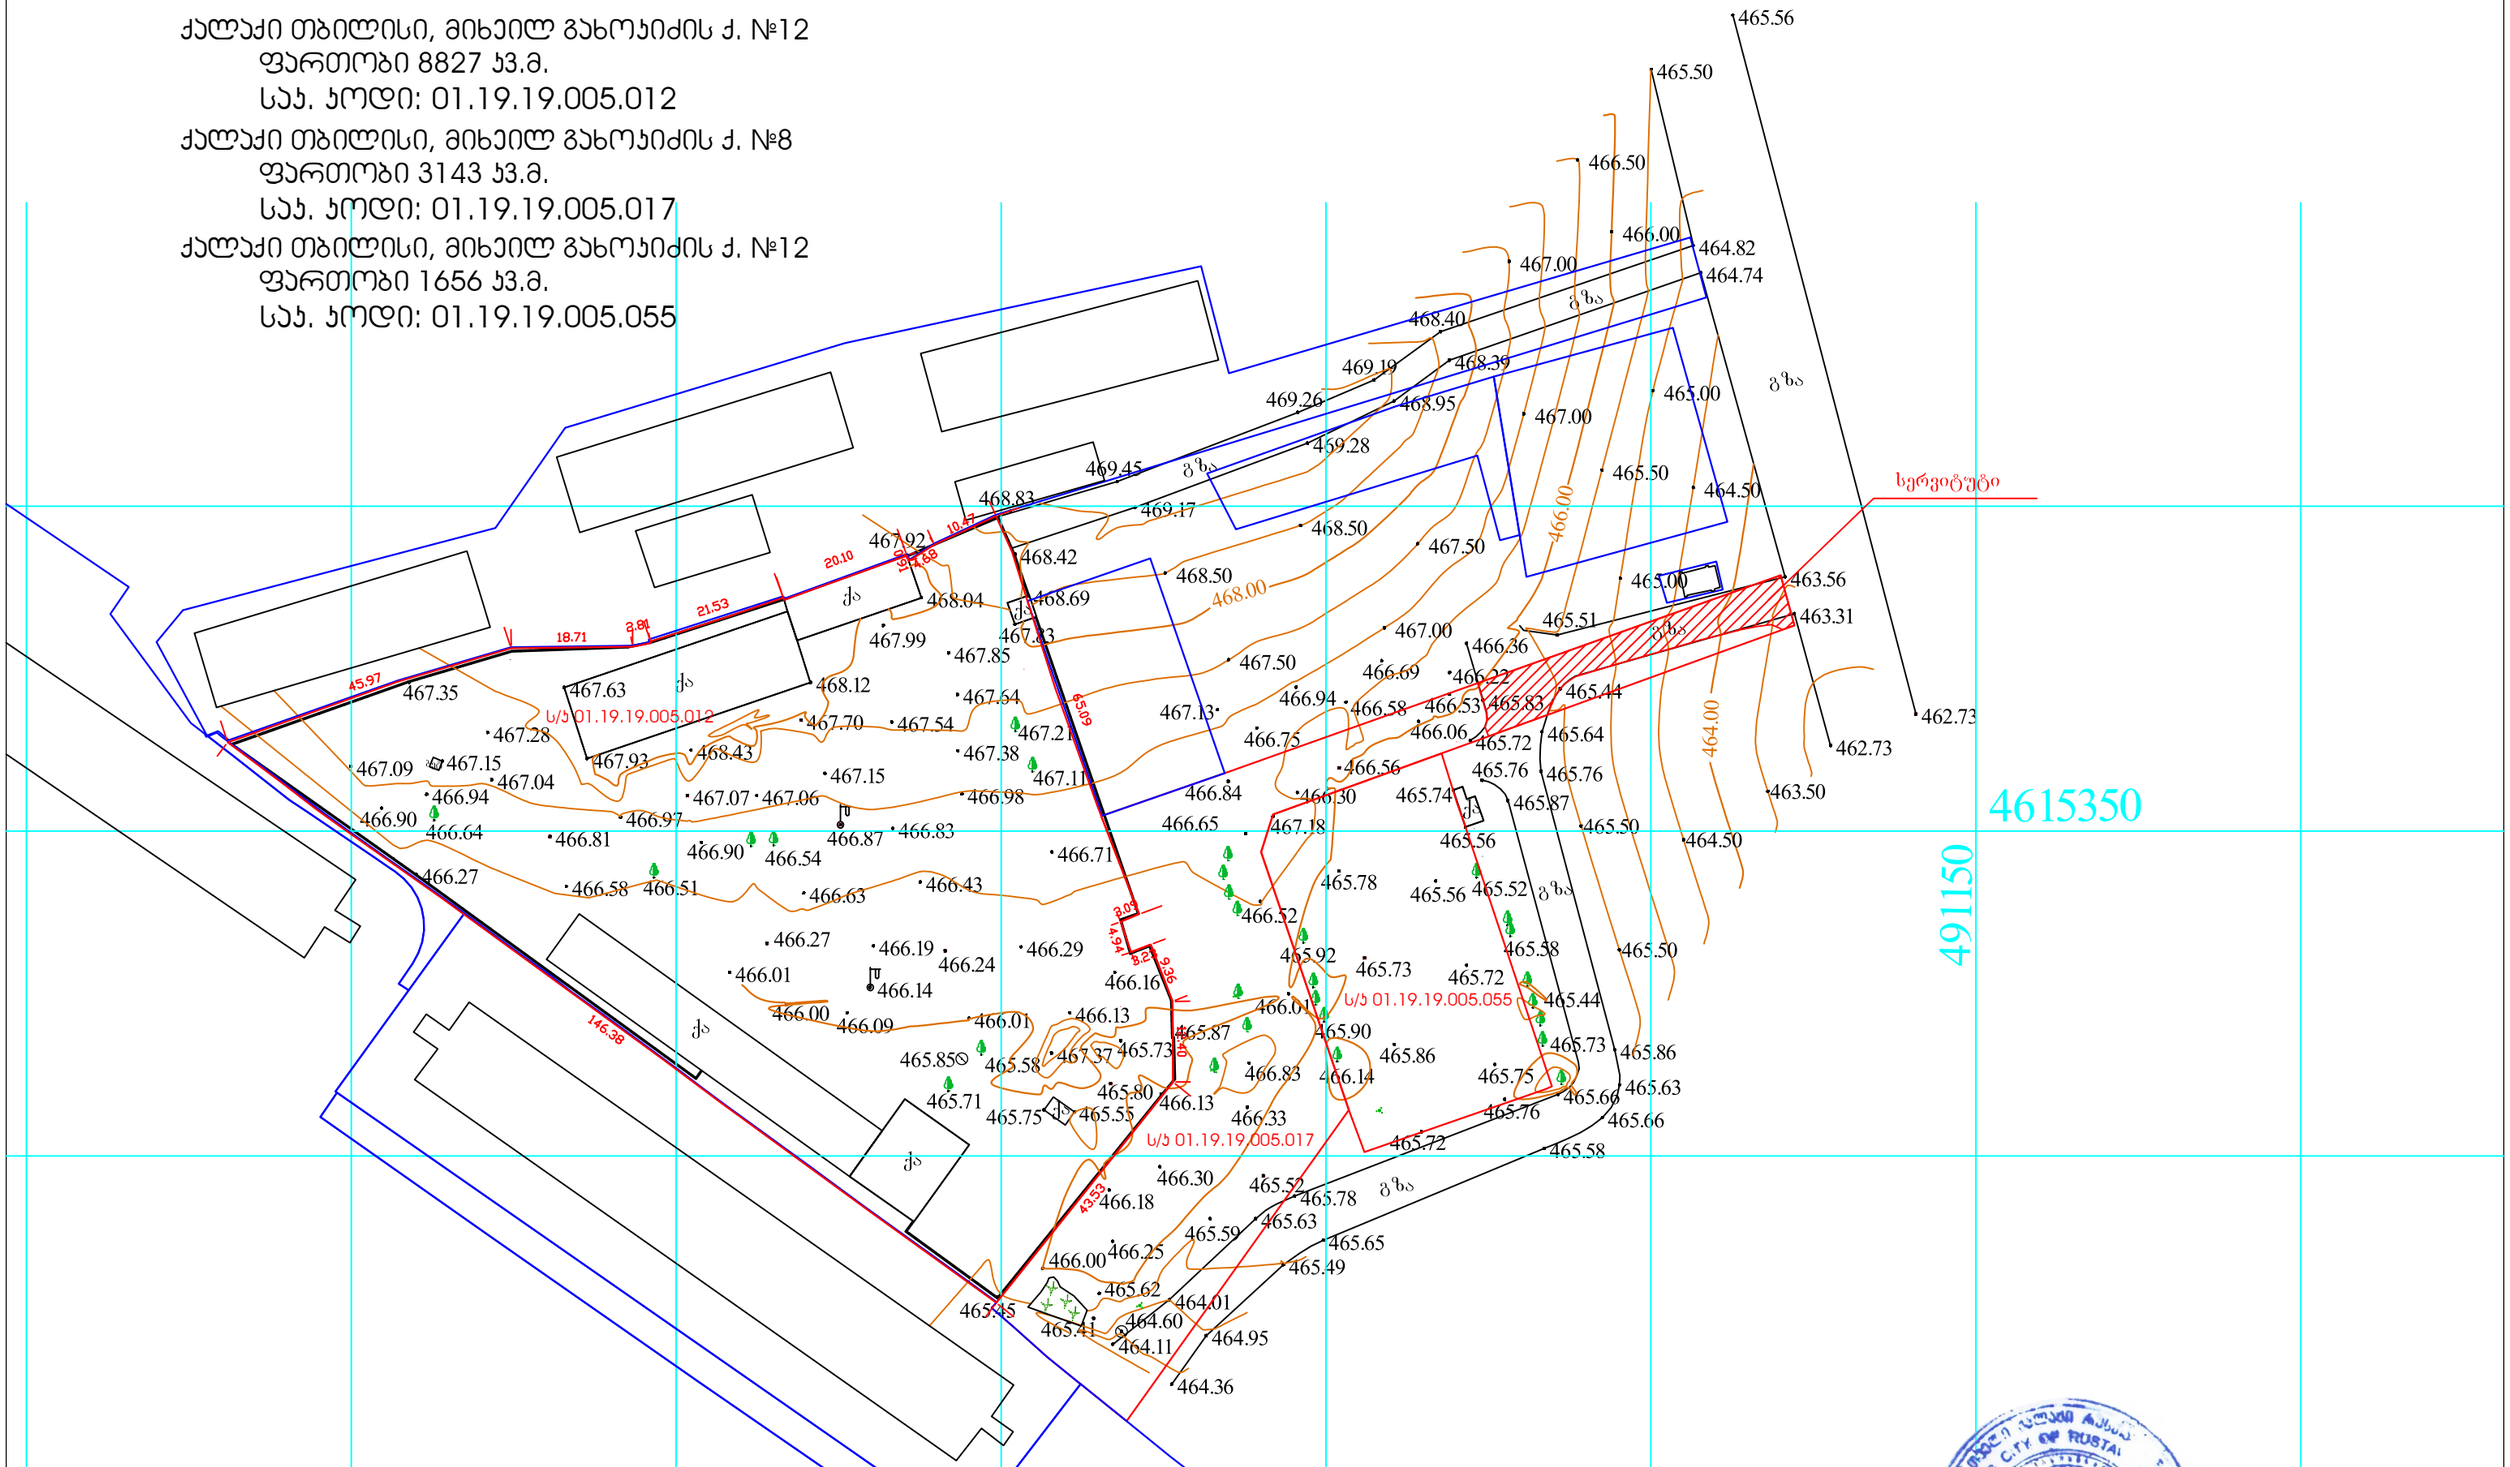

ქს	საცხ. სახლი	ხის ღობე	ბენზინგასამართი
ას	არასაცხო. სახლი	ცხაურიანი ღობე	რკინიგზა
	მშენებარე შენობა	კედელი	იუტიემ კოორდინატები
	სატრანსფორმატ. ჯიხური	ქვის ღობე	
	ფარდული	წიწვოვანი ხე	
რეზერ.	რეზერვუარი	ფოთლოვანი ხე	
	ელ. გადამცემი ხაზი	ფლატე	

	წყალი
	კავშირგაბმულობა
	კანალიზაცია
	სანიაღვრე კანალიზაცია
	გაზი
	დაბალი ძაბვის ელექტრო ხაზი
	მაღალი ძაბვის ელექტრო ხაზი

ეს „ხ ლოთმოძღვარი“

ინჟენერი		ნ. მოდებაძე	შესრ. თარიღი 04.08.2020წ.
შეასრულა		ბ. მოდებაძე	
დამკვეთი		შპს „ჰილსაიდი“	მასშტაბი 1:1000

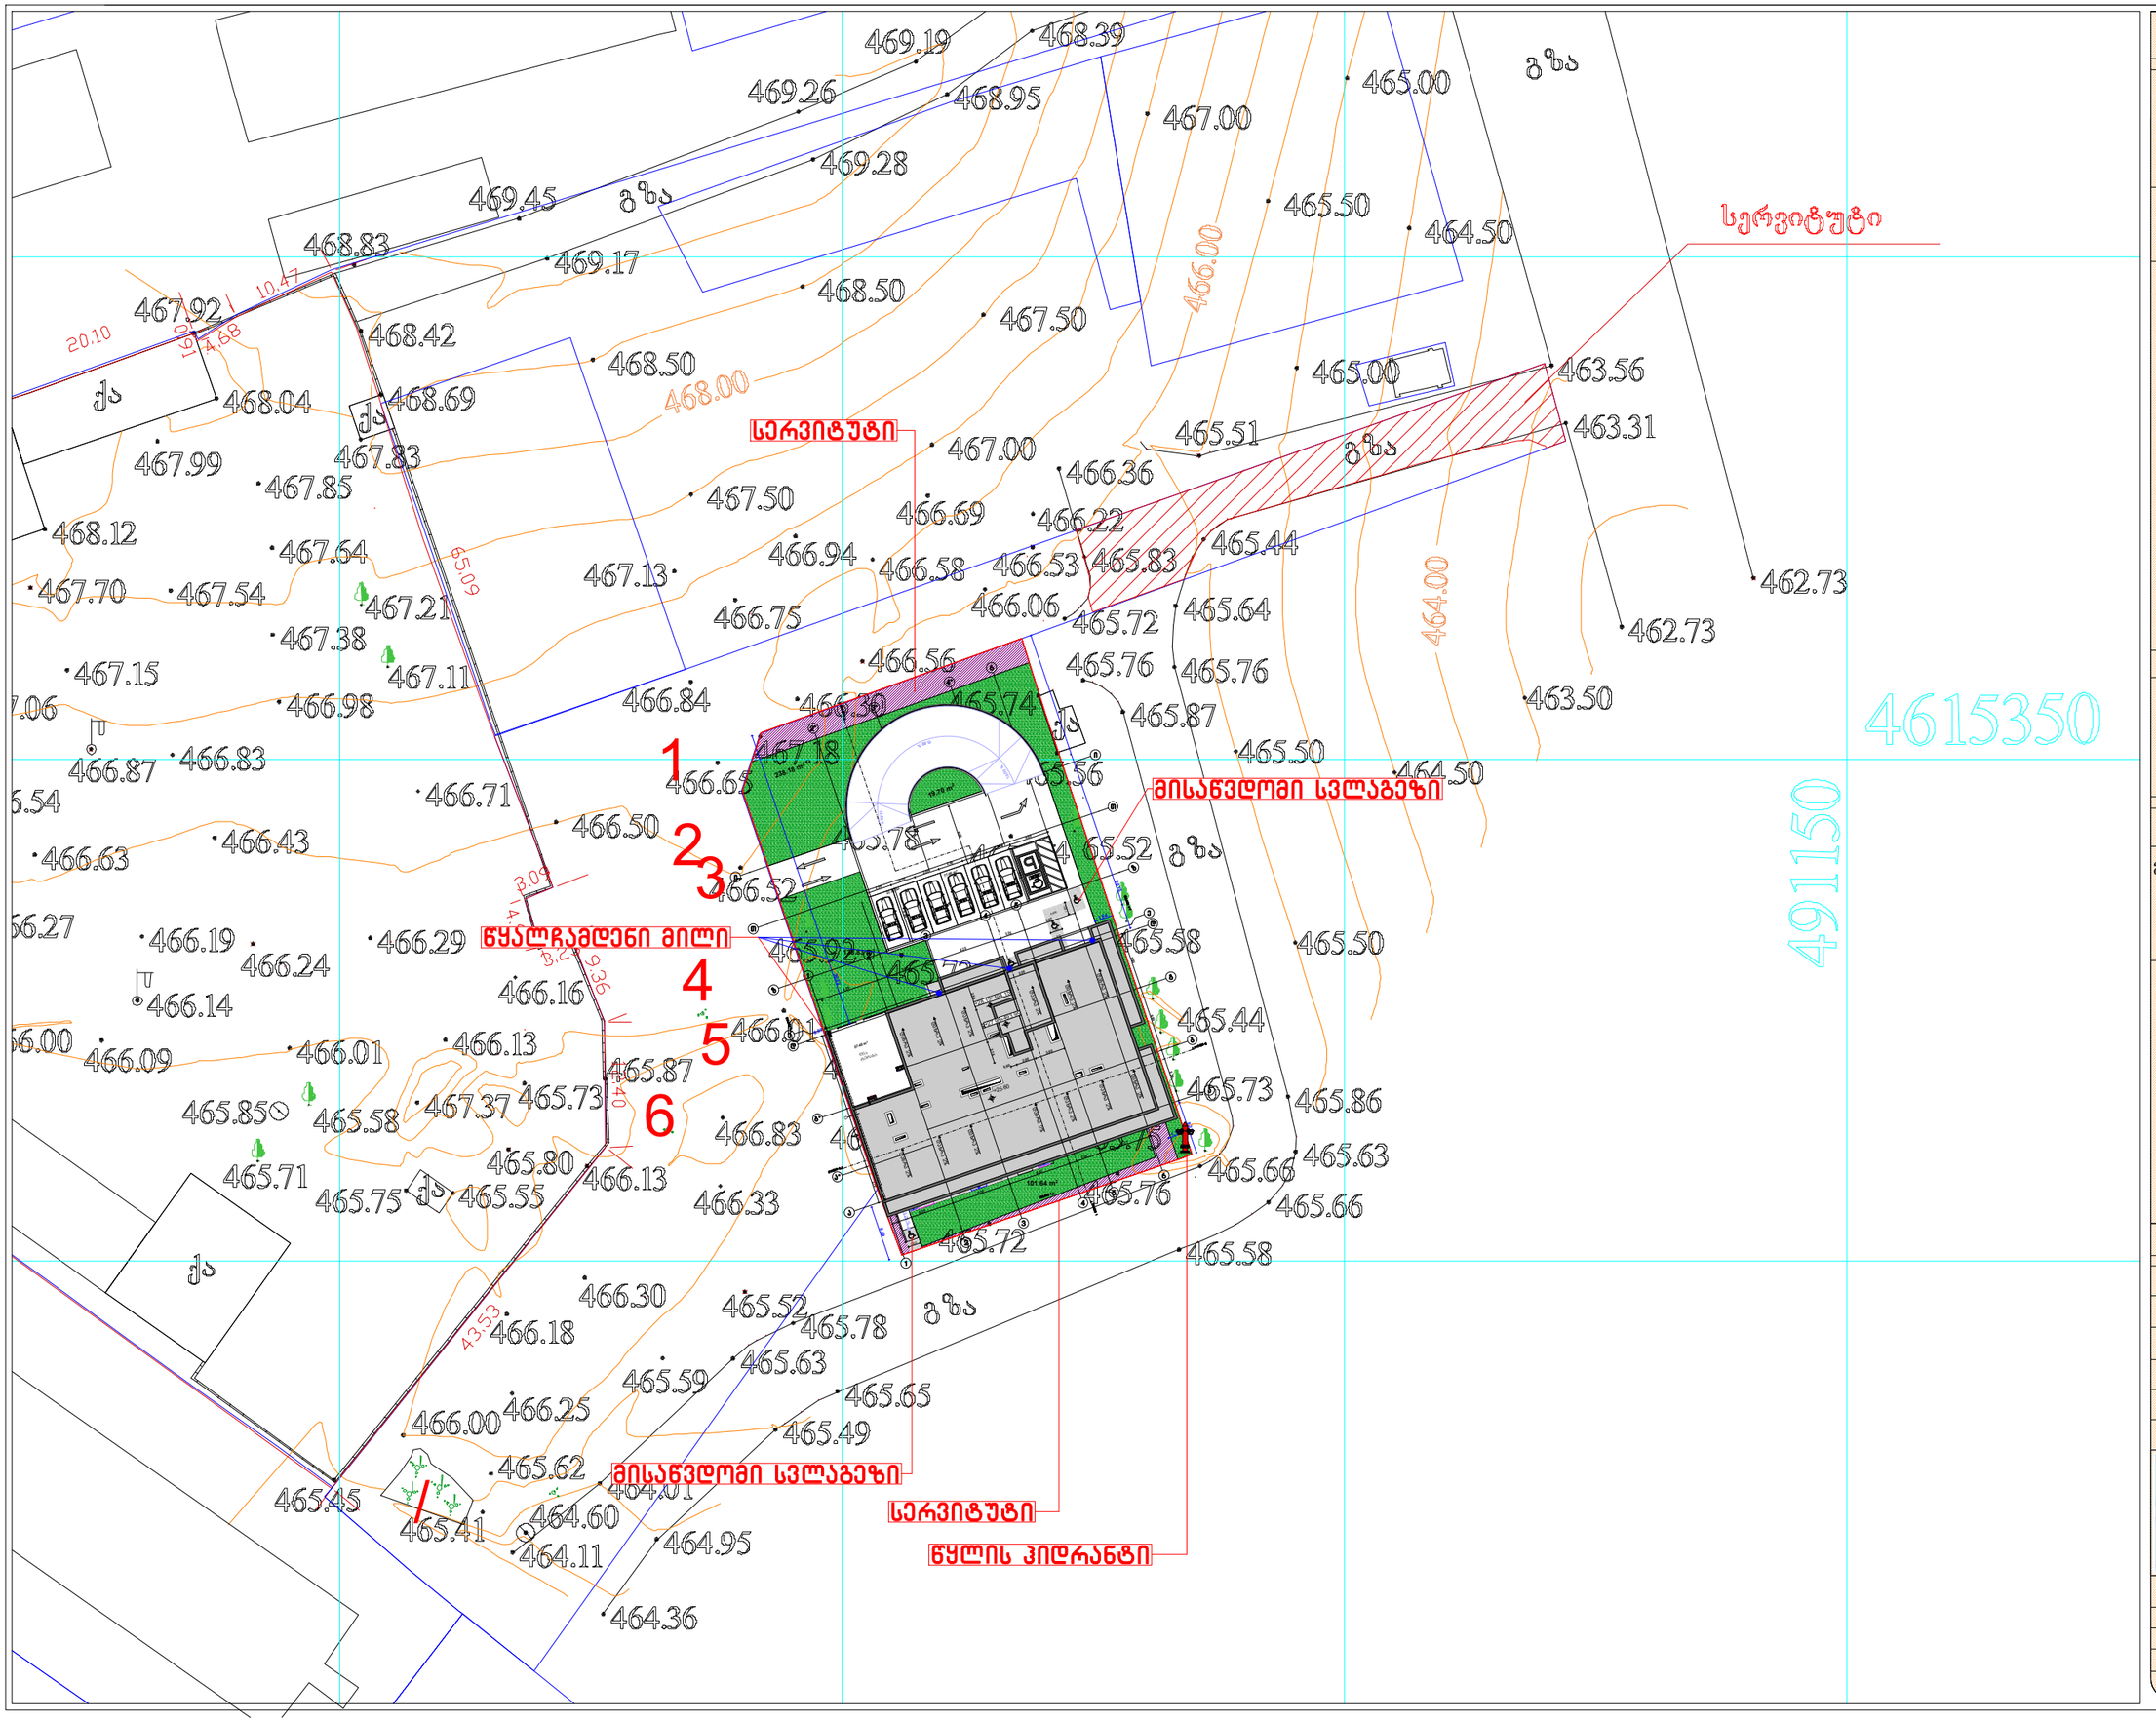

ფორმატი A-3	თბილისი 2021წ. დაკვეთა №	ფაილის სახელი

შენობა ნაგებობის შუნძცია:

მრავალბინიანი საცხოვრებელი სახლი

გენ-გეგმა მ 1:500

ტექ მაჩვენებლები

პირობითი ნიშნები:

ნაკვეთის საზღვარი

ჭრილის ხაზი

არქიტექტურული ნიშნული

დამკვეთი : შპს "ს მოტორს "

მისამართი

ქ.თბილისი მიხეილ გახოკიძის ქუჩა №8ბ ს/კ 01.19.19.005.055

თარიღი კორექტირება		
№	კორექტირება	თარიღი
1		
2		
3		
4		
5		
6		

საპროექტო ორგანიზაცია

თანამდებობა	გვარი	ხელმოწერა
დირექტორი	დ.ომანაძე	
არქიტექტორი	დ.ომანაძე	
შესრულა	დ.ომანაძე	

საპროექტო ლოგო | მისამართი

ქ.თბილისი ქ.შარტავას 32 ა

ტელ : 599 390104

შპს "შამა დეველოპმენტი"

თარიღი	25.10.2021	
სტადია	ფორმატი	ფურცლები
პროექტი	A-3	A-111