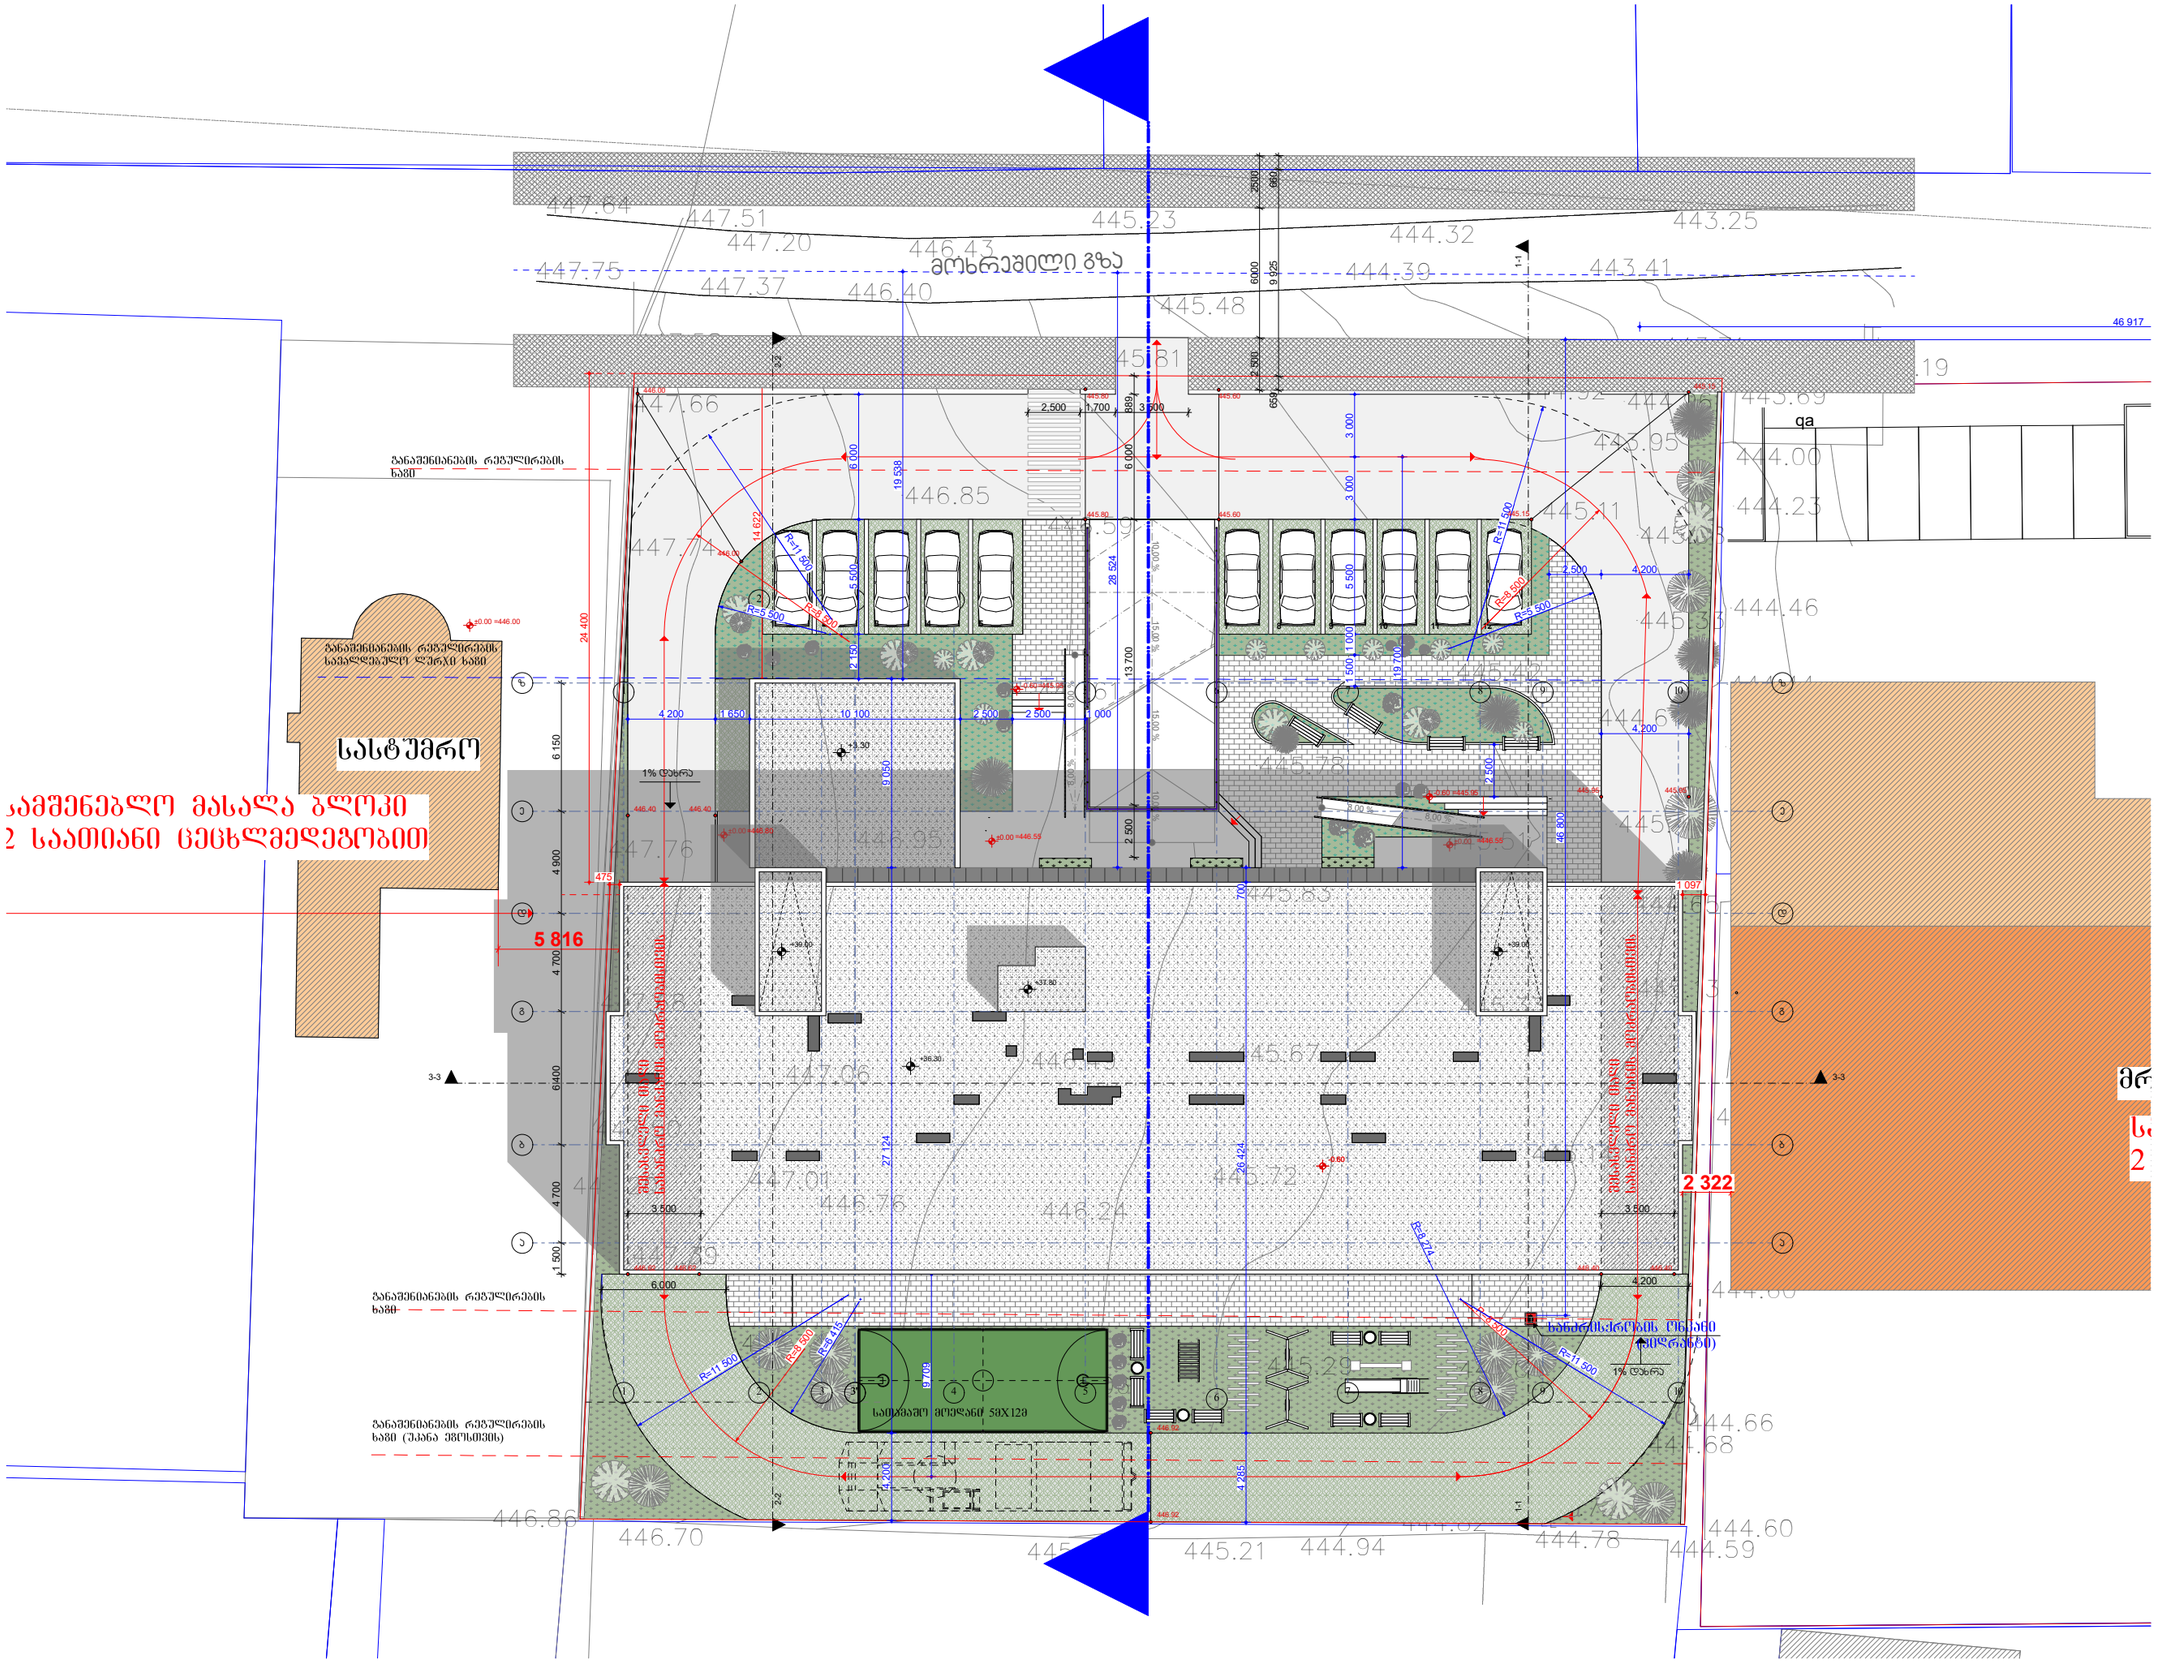

qa

445.81

446.85
446.59

446.61

447.01

446.95

446.39

446.49 447.06

446.76 446.24

445.72

445.67

445.83

445.78

445.78

445.40

444.92 444.96

445.11
445.08

445.42

445.44 445.51

445.13 445.33

445.14

445.29 445.04 446.06

446.74 446.48

447.20 447.01

447.39

447.50

447.68

447.76

447.74

447.66

447.58

447.75

447.64 447.51

447.37

447.20 446.43

446.40 445.48

445.23 444.32
444.39 443.41

443.25

443.19

443.71

443.69

443.95 444.00

444.23

444.46

444.34

444.44

445.33

444.61

444.23 444.65

444.56

444.60

444.66
444.82 444.68

444.60
444.59 444.78

444.79 444.72 444.82
445.42 445.21 444.94

445.95 446.03

446.90
447.03

446.70

447.39

446.86

მოხრეშილი გზა 15,00 % 10,00 % 10,00 % 15,00 % 7 8 9 10 11 12

1% დახრა

=446.00

1% დახრა

3-3 3-3

5 816

4,200

3 500 3 500 2 500

2,500 4,200

2,500 1,700 3 500 1 500 4 700 6 400 4 700 4 900 6 150 14 622

6,000 19 700 9 709 28 524

-0.60

-0.60

±0.00
±0.00

±0.00

-0.60

±0.00

+3.30

+36.30

+39.00 +39.00

R=8 50

R=8 500 R=8 274

R=6 415 R=11 500

R=11 500

=445.95 8,00 % 8,00 % 8,00 % 8,00 %

a a

b b

g g

d d

e e

z z 1-1 1-1 2-2 2-2

1 2 3 4 5 2 500 6000 2500

2 322 4 285 26 424 700 659 9 925 660 2 500 13 700 6 000 889 4 200 1 650 10 100 2 500 2 500 1 000 24 400

475

1 097 2 150 5 500 6 000 1 500 1 000 5 500 3 000 3 000 4,200 27 124 9 050

4,200

46 917 46 800 19 538

+37.80

R=8 500

R=8 50 R=11 50

R=1 50 R=5 500 R=5 500

=446.80
=446.55

=445.95

445.80

445.80

445.60

445.60

445.15

445.15

445.95 445.95

446.40 446.40

446.00

446.00

446.40 446.40

446.62 446.62

446.92

446.92

=446.55

მასშტაბი
თარიღი

ფურცლები

ქ. თბილისი, დიდი დიღომი, ვეფხისტყაოსნის ქუჩა

მრავალფუნქციური კომპლექსი/შენობა,
მრავალბინიანი საცხოვრებელი სახლი
(კომერციული,საცხოვრებელი)

ფურცელი
პროექტი

პროექტის ფუნქცია :

სტადია

1:50
2021

თანამდებობა გვარი ხელმოწერა

1.ნახაზზე ზომები მოცემულია მილიმეტრებში

ტექნიკურ-ეკონომიკური მაჩვენებლები

:

ფორმატი -3 დაკვეთა #
შენიშვნები:

2. ნახაზის ყველა ცვლილება მშენებლობისას
შეთანხმებული უნდა იყოს პროექტის
ავტორთან.

პირობითი ნიშნები:

დირექტორი

ავტორი

ავტორი

A-3

ნ. ბერიძე
o.Tuxareli

პროექტის მისამართი :

v. cekvava

დამკვეთი :

კომპანია:

საინდ. კოდი:

იურ. მისამართი:

s/k 01.72.14.035.963

სიმაღლის განსაზღვრის

სქემა

შპს. ემ სი

402.043.481

ქ. თბილისი
ბელიაშვილის ქ.#40

სიმაღლის განსაზღვრის სქემა

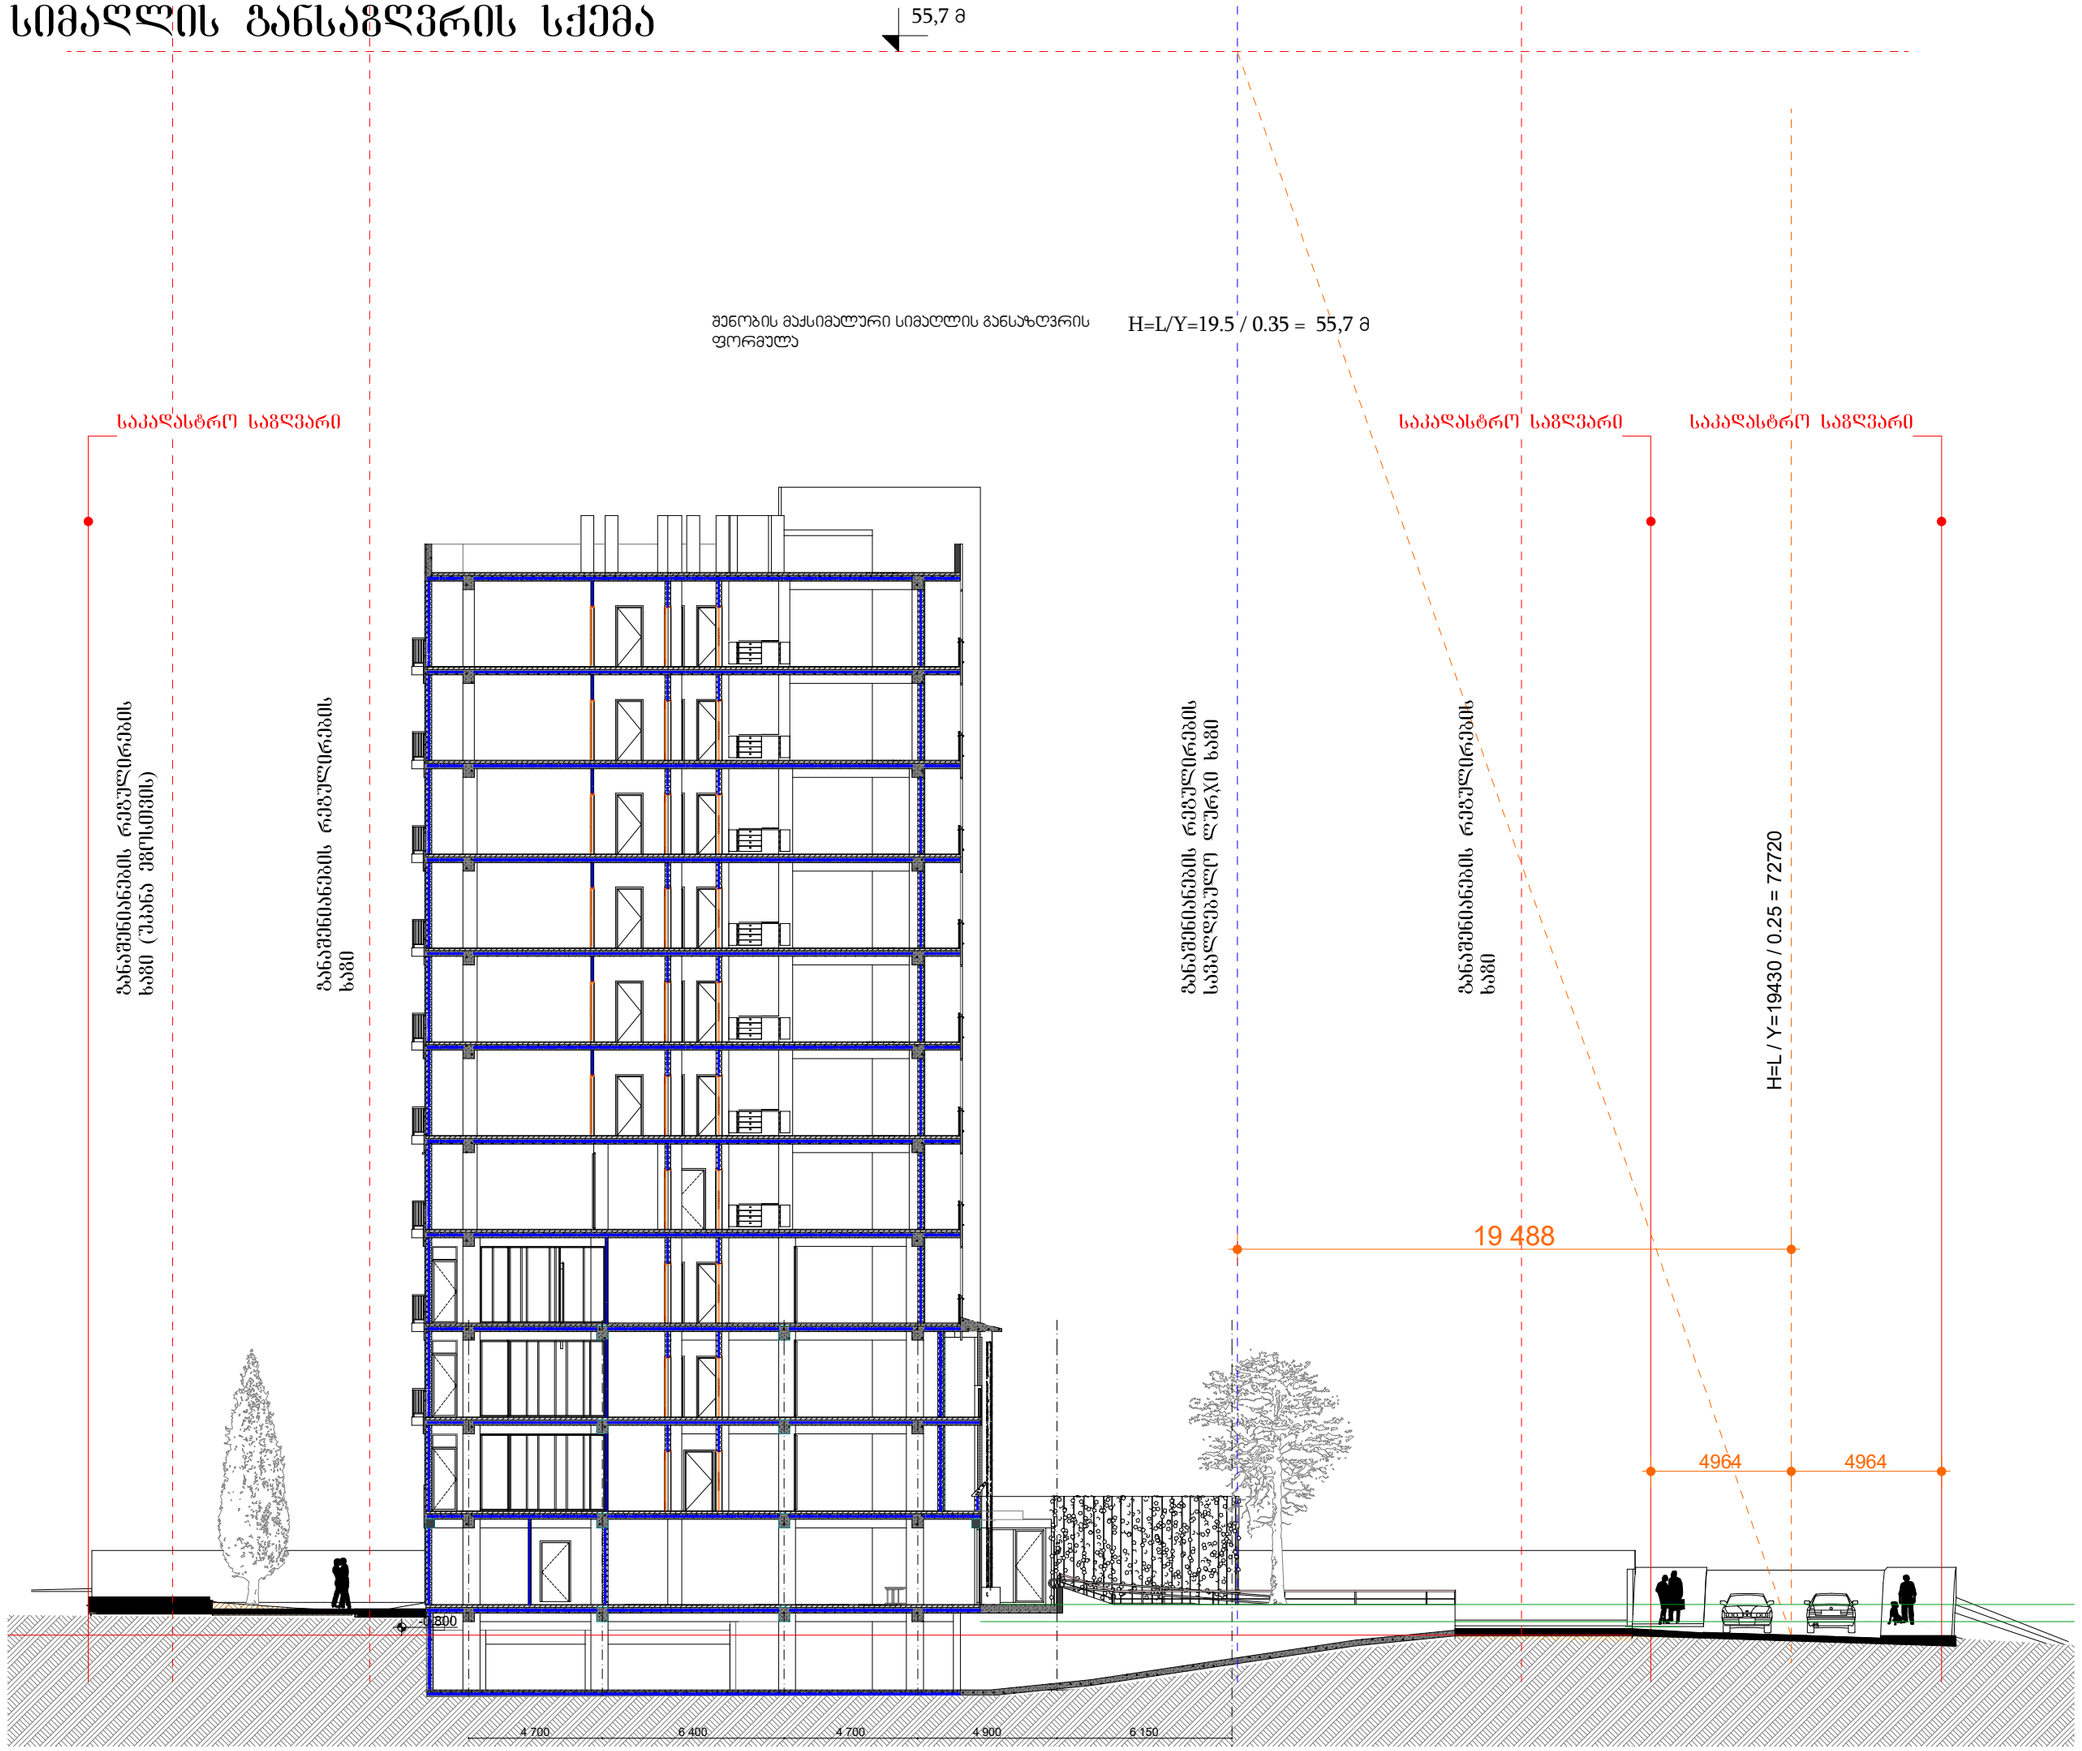

ფორმატი A-3 | დაკვეთა №

შენიშვნები:

1.ნახაზზე ზომები მოცემულია მილიმეტრებში

2. ნახაზის ყველა ცვლილება მშენებლობისას მეთანხმებული უნდა იყოს პროექტის ავტორთან. :

ტექნიკურ-ეკონომიკური მაჩვენებლები

სიმაღლის განსაზღვრის სქემა

პირობითი ნიშნები:

დამკვეთი :

პროექტის მისამართი :

ქ. თბილისი, დიდი დიღომი, ვეფხისტყაოსნის ქუჩა

პროექტის ფუნქცია :

მრავალფუნქციური კომპლექსი/შენობა, მრავალბინიანი საცხოვრებელი სახლი (კომერციული,საცხოვრებელი)

კომპანია:	შპს. ემ სი
საიდენტ. კოდი:	402.043.481
იურ. მისამართი:	ქ. თბილისი ბალიაშვილის ქ.№40

თანამდებობა	გვარი	ხელმოწერა
დირექტორი	ვ. ცეკვავა	
ავტორი	ნ. ბერიძე	
ავტორი	ო.თუხარელი	

მასშტაბი	1:50
თარიღი	2021

სტადია	ფურცელი	ფურცლები
პროექტი	A-3	