
არსებული გეგმა -2.45 ნიშნულზე. მასშ. 1:100

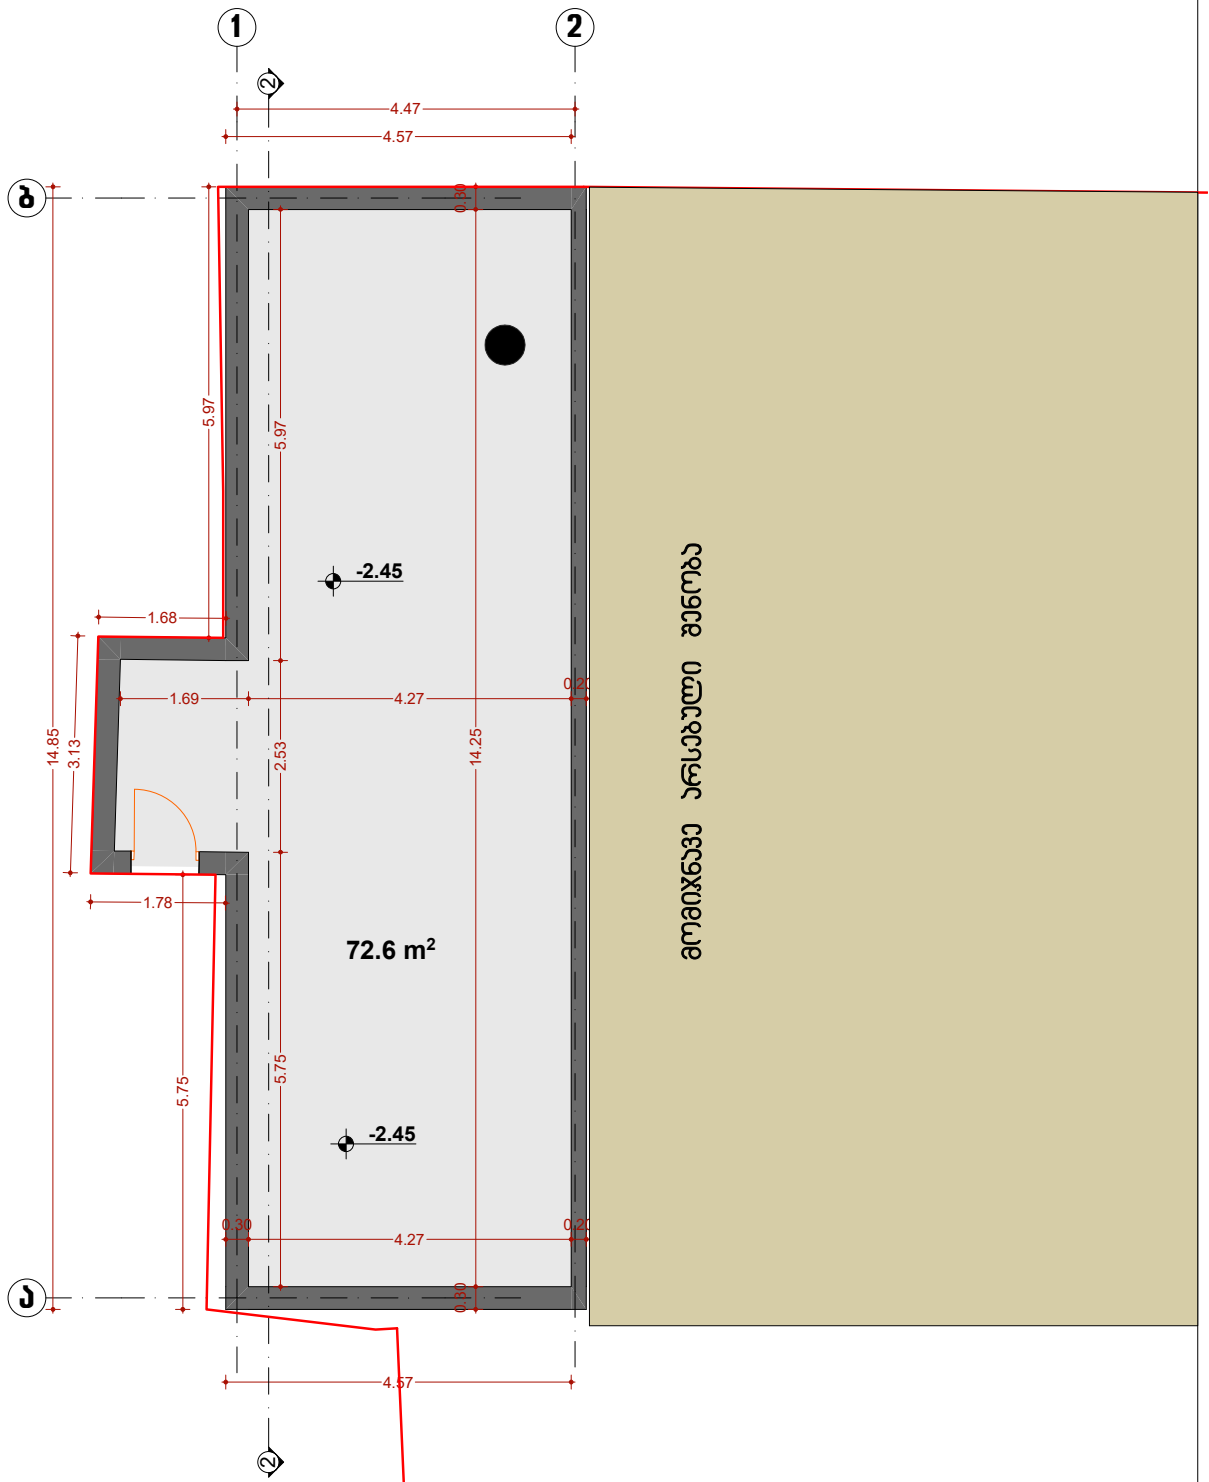

არსებული გეგმა

ტექნიკურ-ეკონომიკური მაჩვენებლები


საერთო ფართი	72.60 მ²
მათ შორის:	
სარდაფის ფართი	72.60 მ²

ობიექტის მისამართი	დაინტერესებული პირი	შენიშვნა
ქალაქი. თბილისი, აკაკი წერეთლის გამზირი, №114ა ს/კ 01.13.05.003.007	შპს "პოლიდინგი 1"	საოფისე შენობის რეკონსტრუქციის პროექტი
	დირექტორი: კახაბერ სახვაძე	
	პრო. ავტორი: კახაბერ სახვაძე	

GRAPHIC STUDIO

მასშტაბი	1:100	შ.პ.ს. "გრაფიკ სტუდია"
თარიღი	11.07.2021	ს.კ. 405154194

გეგმა -2.45 ნიშნულზე. მასშ. 1:100

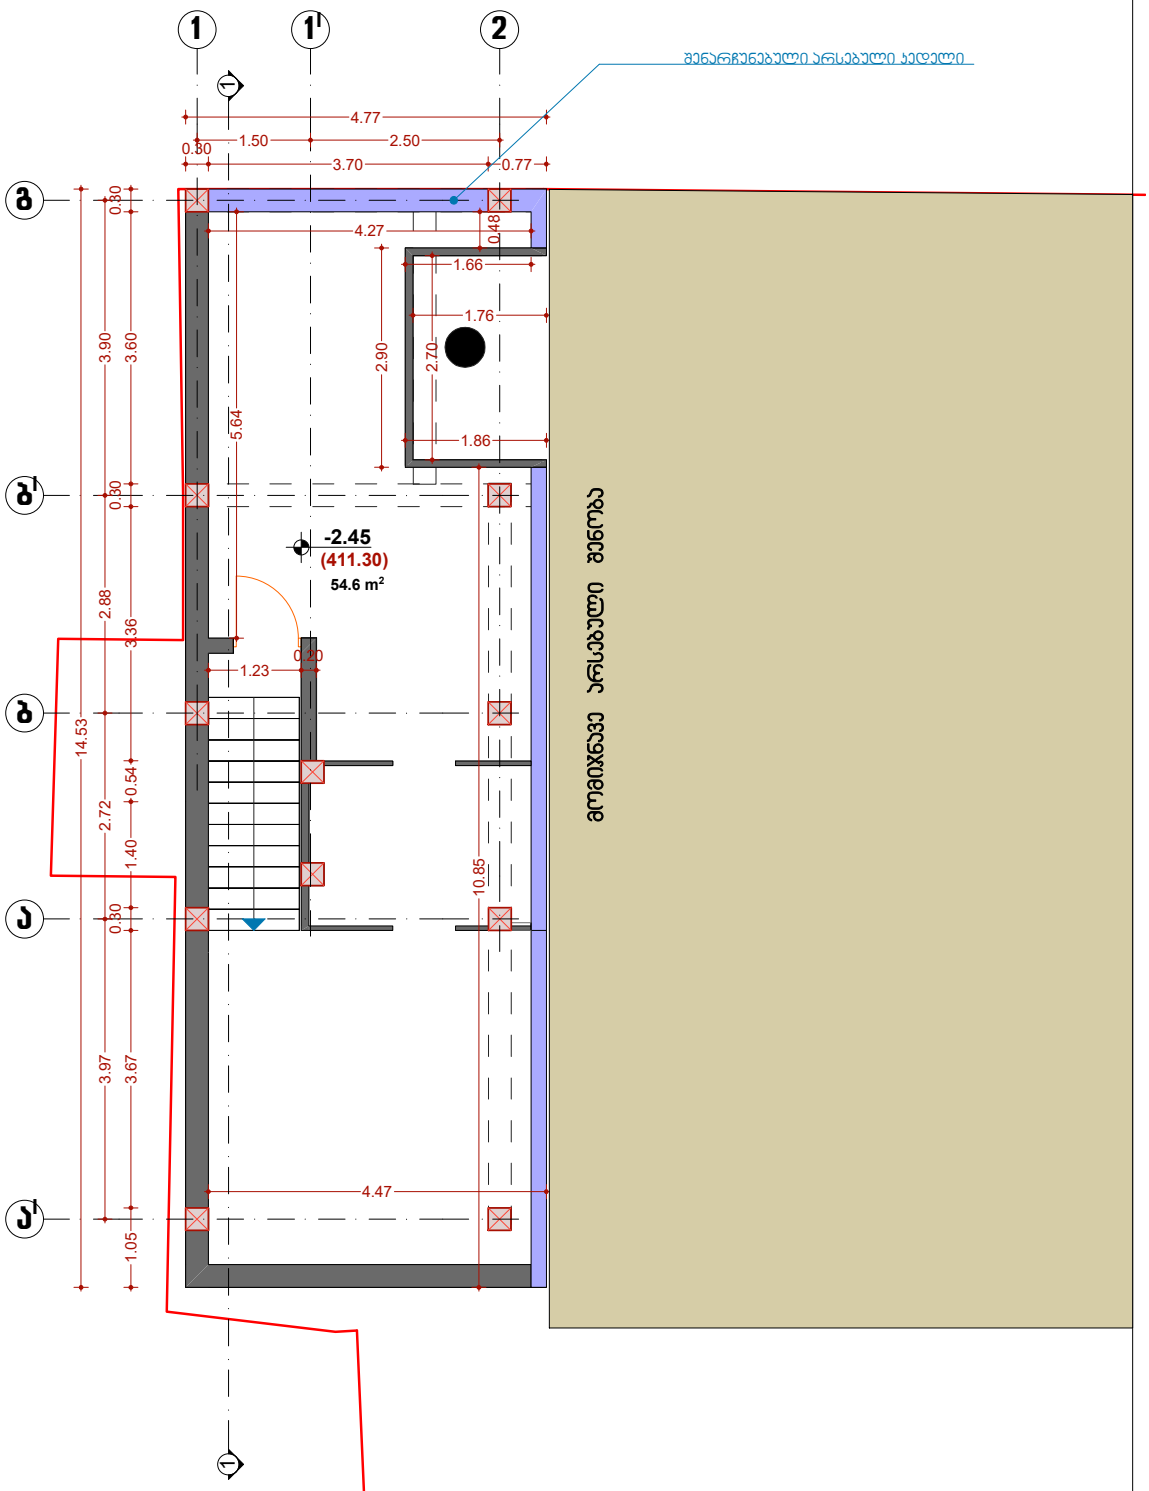

საპროექტო გეგმა


ტექნიკურ-ეკონომიკური მაჩვენებლები

საერთო ფართი	54.60 მ²
მათ შორის:	
სარდაფის ფართი	54.60 მ²

ობიექტის მისამართი	დაინტერესებული პირი	შუნქციური დანიშნულება	
ქალაქ. თბილისი, აკაკი წერეთლის გამზირი, №114ა ს/კ 01.13.05.003.007	შპს "ჰოლდინგი I"	საოფისე შენობის რეკონსტრუქციის პროექტი	GRAPHIC STUDIO
	დირექტორი: კახაბერ სახვამე		
	პრო. ავტორი: კახაბერ სახვამე		

მასშტაბი	1:100	შ.პ.ს. "გრაფიკ სტუდია"
თარიღი	11.07.2021	ს.კ. 405154194


არსებული გადახურვის გეგმა. მასშ. 1:100

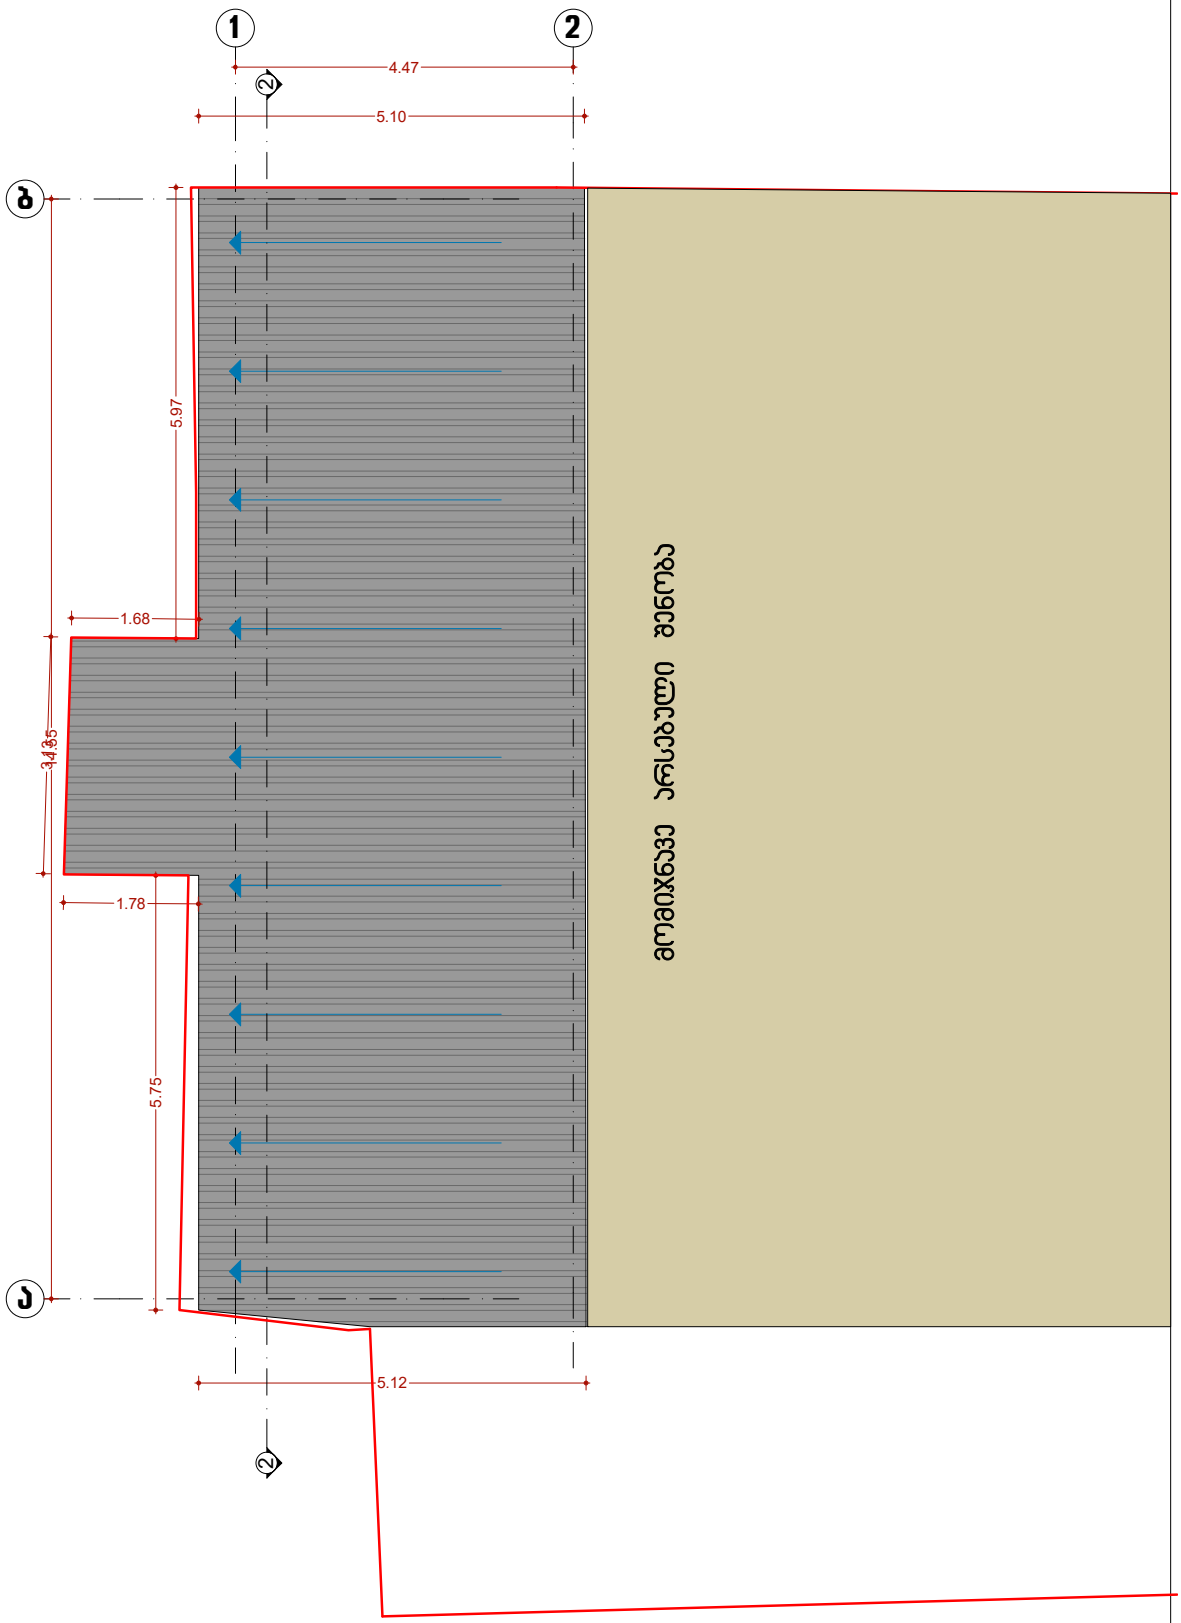

ობიექტის მისამართი	დაინტერესებული პირი	შენიშვნა
ქალაქი. თბილისი, აკაკი წერეთლის გამზირი, №114ა ს/კ 01.13.05.003.007	შპს "ჰოლდინგი I"	საოფისე შენობის რეკონსტრუქციის პროექტი
	დირექტორი: კახაბერ სახვამე	
	პრო. ავტორი: კახაბერ სახვამე	

მასშტაბი	1:100	შ.პ.ს. "ბრაფიკ სტუდია"
თარიღი	11.07.2021	ს.კ. 405154194

საპროექტო გეგმა 0.00 ნიშნულზე. მასშ. 1:100

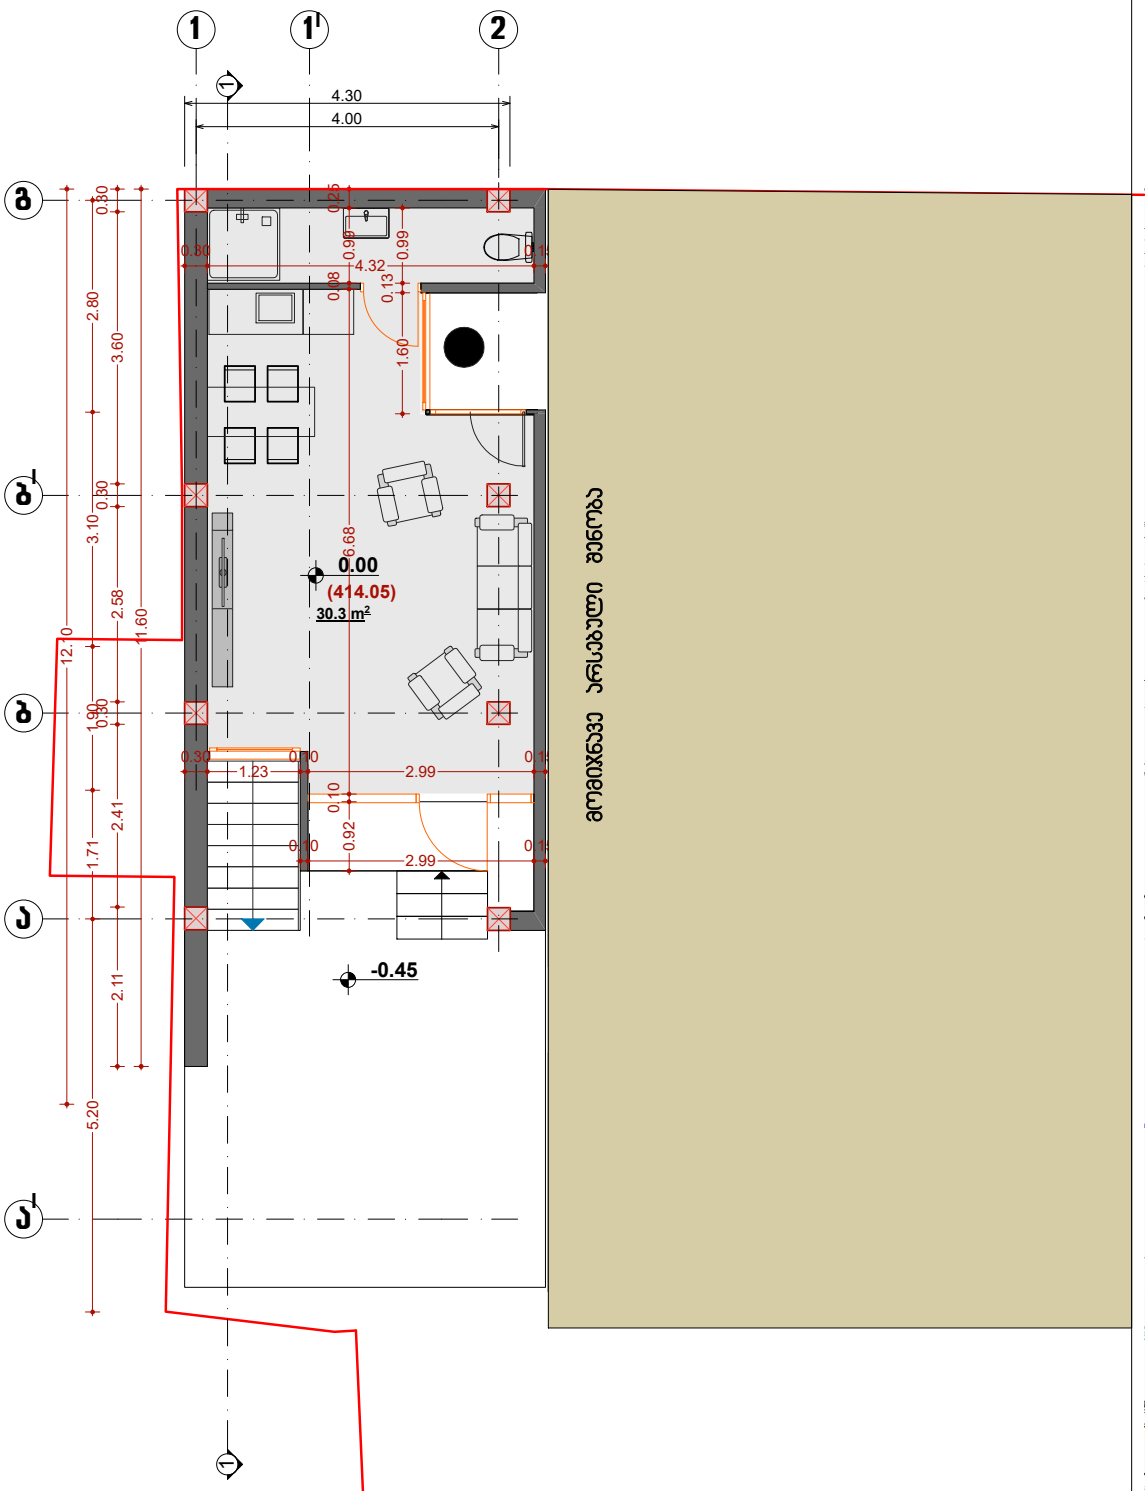

საპროექტო გეგმა

ტექნიკურ-ეკონომიკური მაჩვენებლები


საერთო ფართი	30.30 მ²
მათ შორის:	
საოფისე ფართი (დაცვის ოთახი)	30.30 მ²

ობიექტის მისამართი	დაინტერესებული პირი	შენიშვნა
ქალაქი. თბილისი, აკაკი წერეთლის გამზირი, №114ა ს/კ 01.13.05.003.007	შპს "ჰოლდინგი I"	საოფისე შენობის რეკონსტრუქციის პროექტი
	დირექტორი: კახაბერ სახვამე	
	პრო. ავტორი: კახაბერ სახვამე	

GRAPHIC STUDIO

მასშტაბი	1:100	შ.პ.ს. "გრაფიკ სტუდია"
თარიღი	11.07.2021	ს.კ. 405154194

საპროექტო გეგმა 0.00 ნიშნულზე. მასშ. 1:100

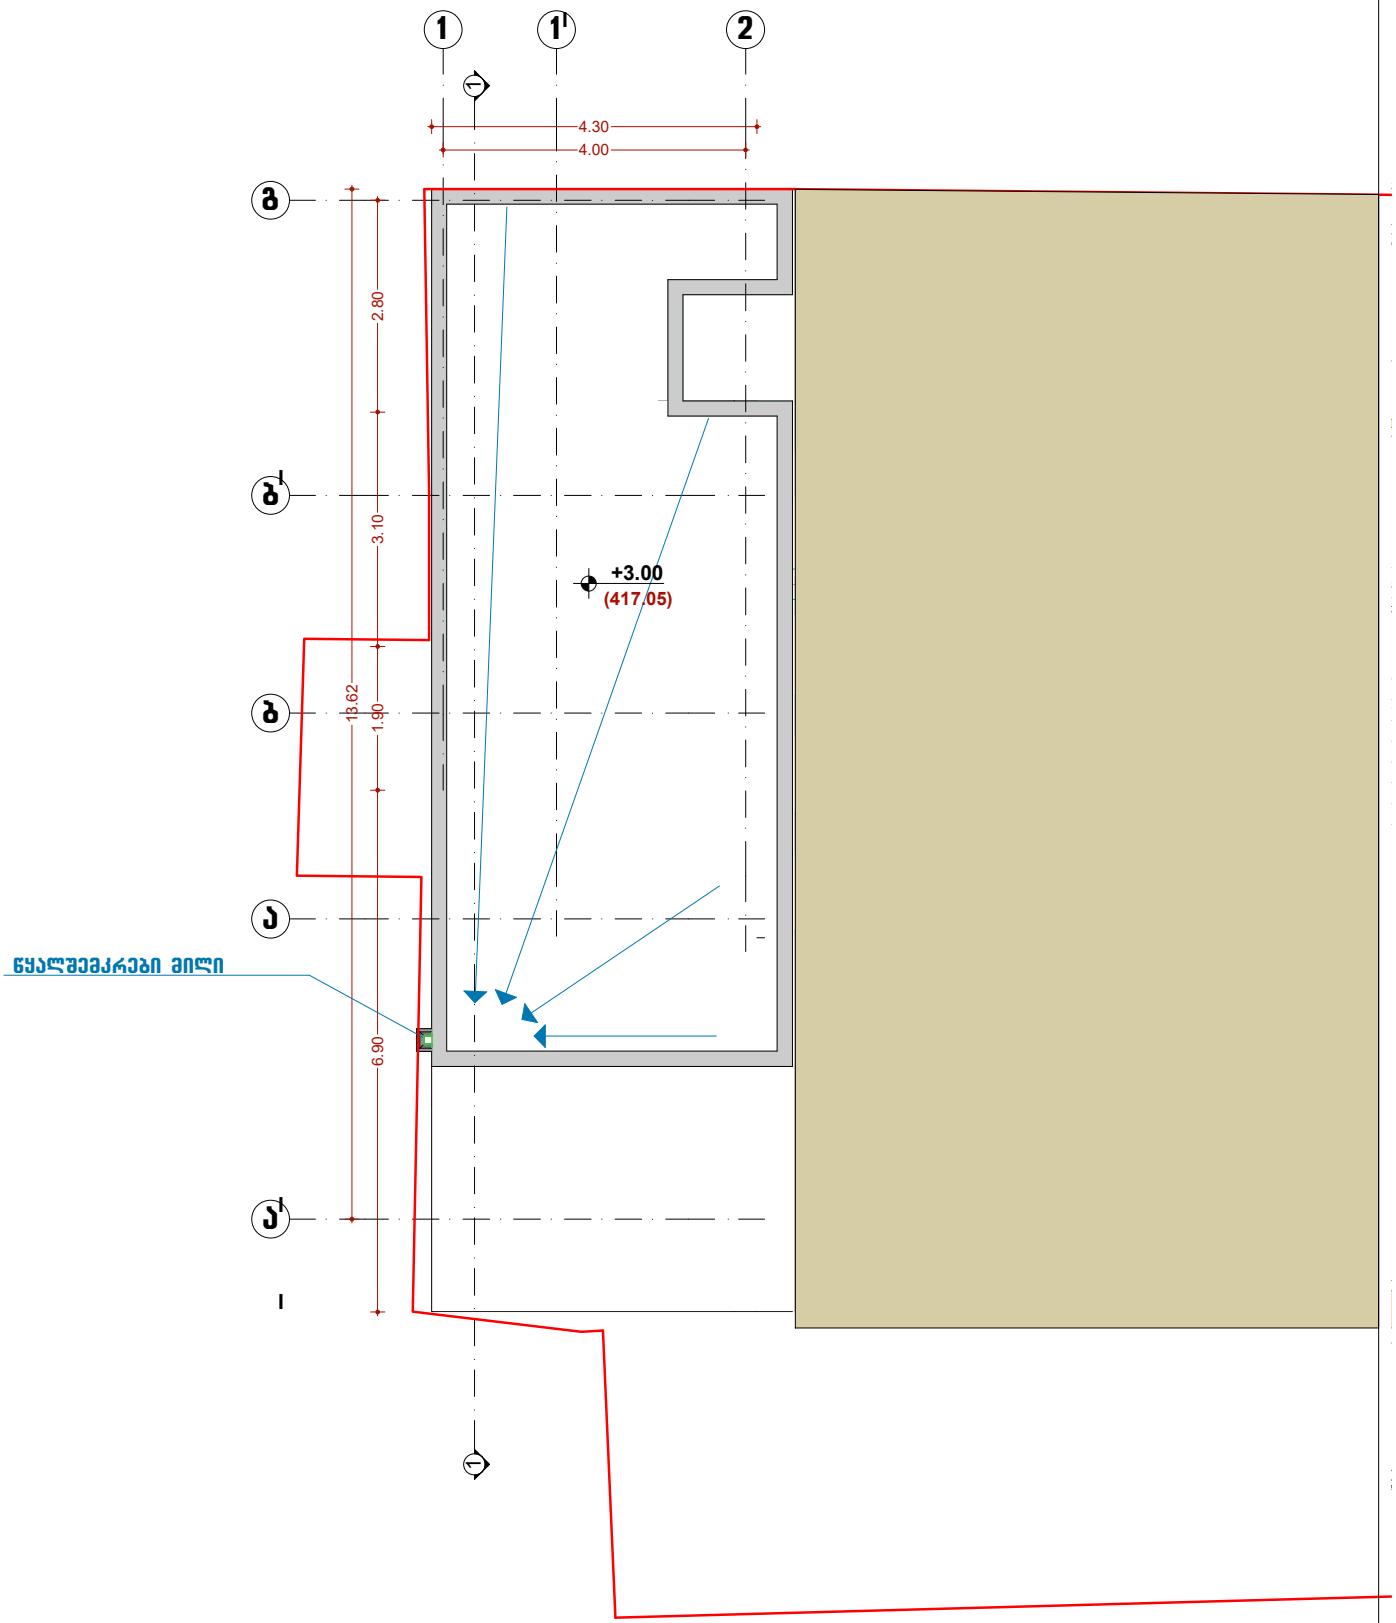

ობიექტის მისამართი	დაინტერესებული პირი	შენიშვნა	GRAPHIC STUDIO
ქალაქი. თბილისი, აკაკი წერეთლის გამზირი, №114ა ს/კ 01.13.05.003.007	შპს "ვოლდინგი I"	საოფისე შენობის რეკონსტრუქციის პროექტი	
	დირექტორი: კახაბერ სახვამე		მასშტაბი 1:100 — შ.პ.ს. "გრაფიკ სტუდია"
	პრო. ავტორი: კახაბერ სახვამე		თარიღი 11.07.2021 — ს.კ. 405154194