

არსებული ფასადი 2-1 ღერძებს შორის, მასშ. 1:100

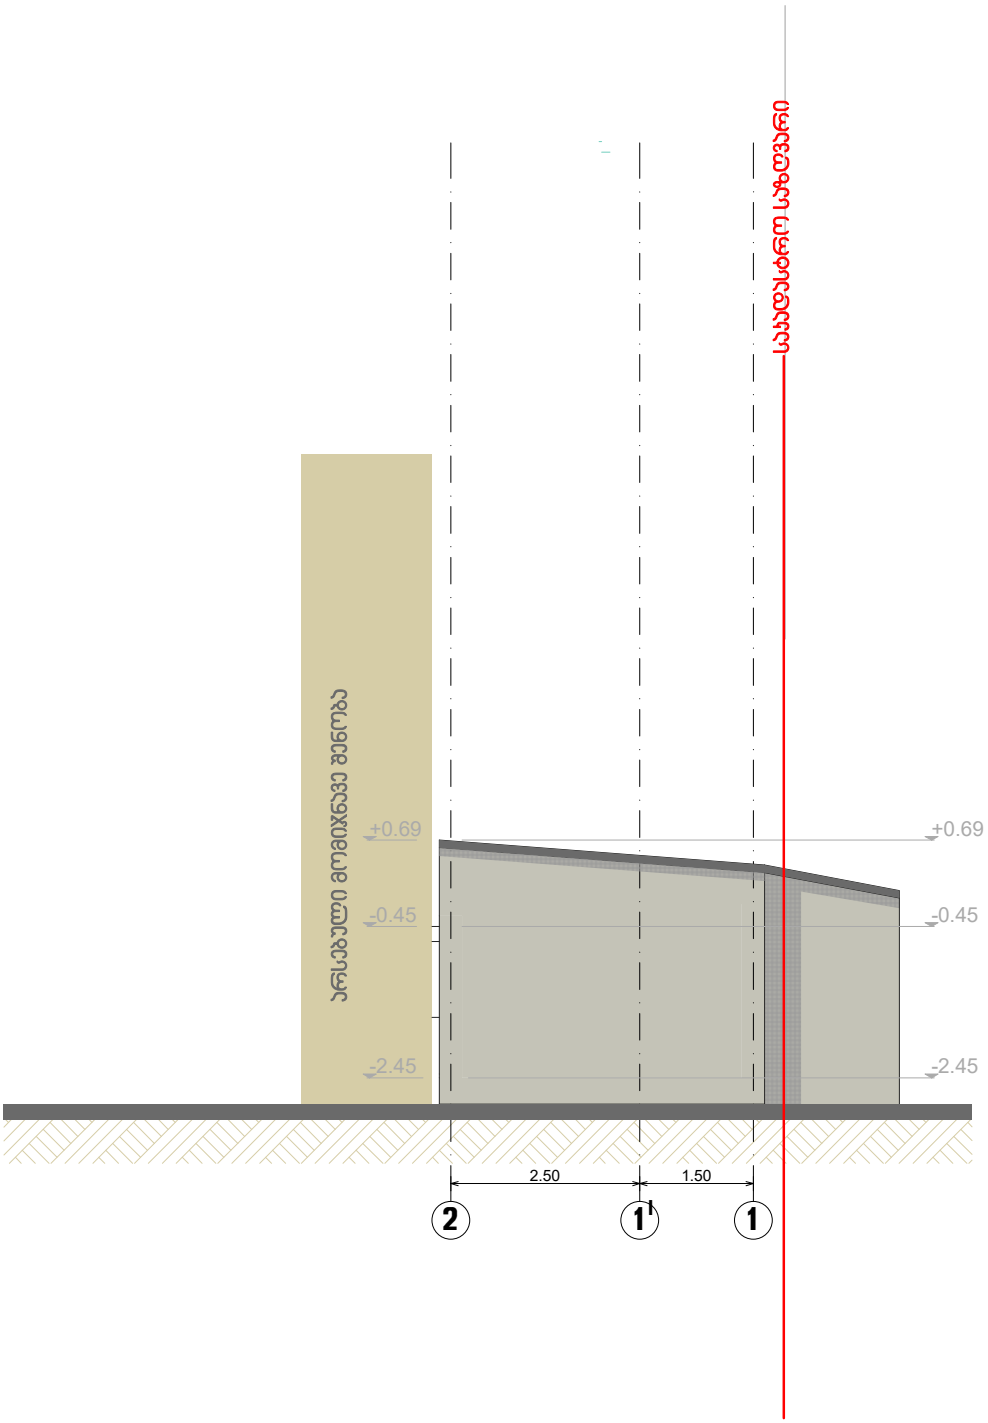


ობიექტის მისამართი	დაინტერესებული პირი	შუნძციური დანიშნულება	GRAPHIC STUDIO		
ქალაქი. თბილისი, აკაკი წერეთლის გამზირი, №114ა ს/კ 01.13.05.003.007	შპს "ჰოლდინგი 1"	საოფისე შენობის რეკონსტრუქციის პროექტი			
	დირექტორი: კახაბერ სახვამე		მასშტაბი	1:100	შ.პ.ს. "ბრაფიკ სტუდია"
	პრო. ავტორი: კახაბერ სახვამე		თარიღი	11.07.2021	ს.კ. 405154194

არსებული ფასადი 1-2 ღერძებს შორის, მასშ. 1:100

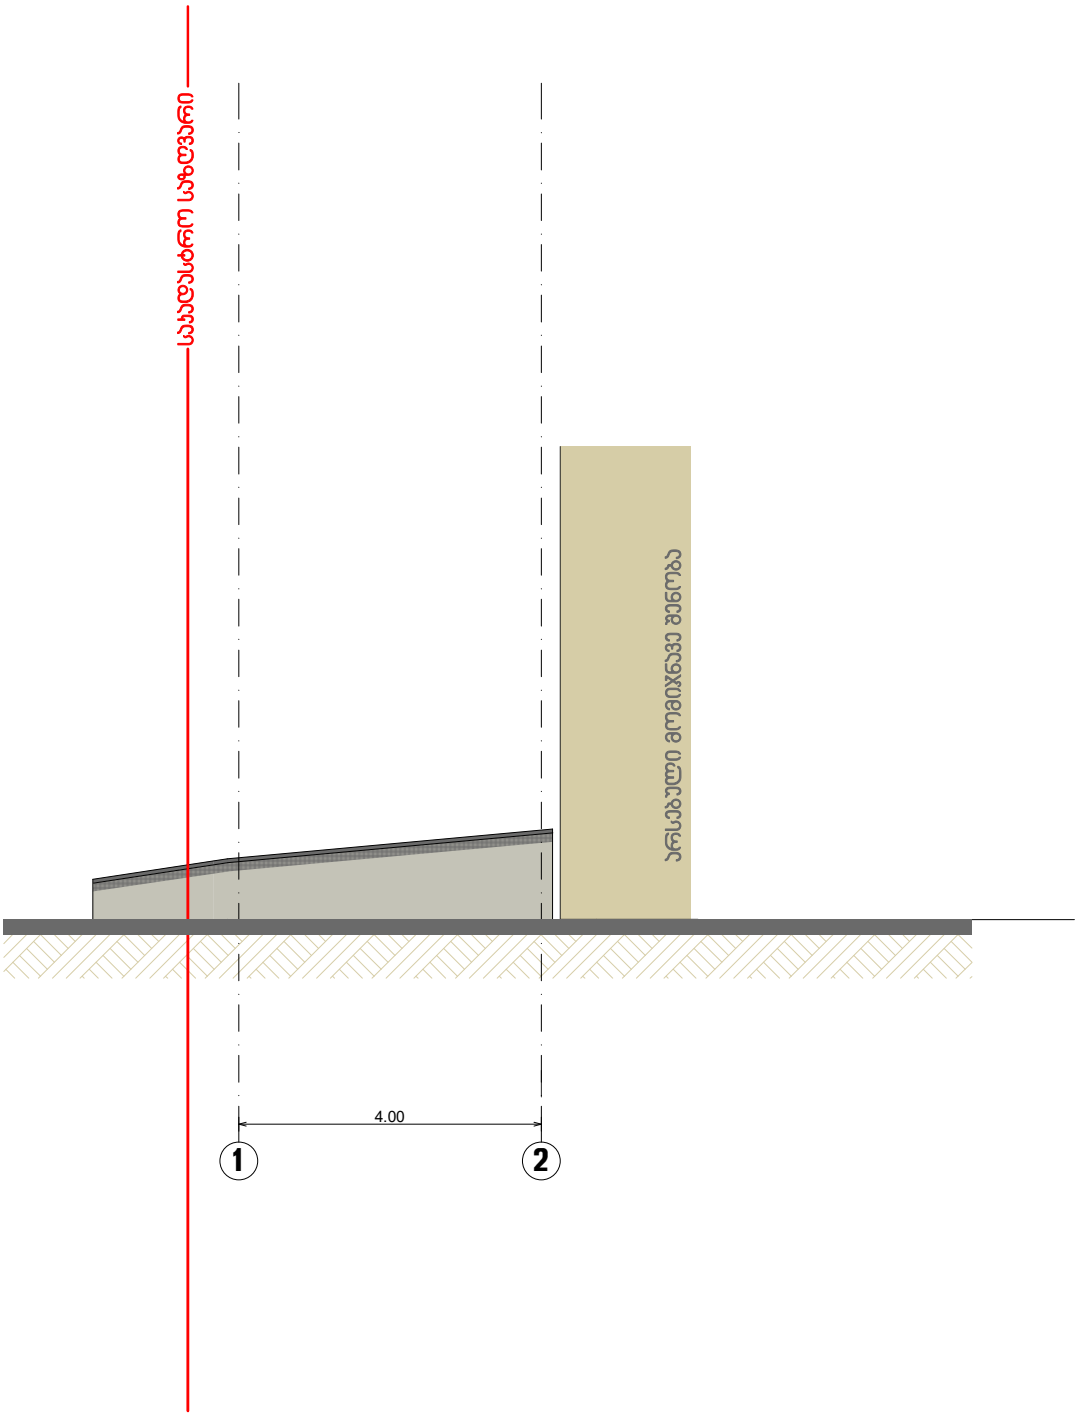


ობიექტის მისამართი	დაინტერესებული პირი	შენიშვნა	
ქალაქი. თბილისი, აკაკი წერეთლის გამზირი, №114ა ს/კ 01.13.05.003.007	შპს "ჰოლდინგი 1"	საფეხმავლო ზონის რეკონსტრუქციის პროექტი	GRAPHIC STUDIO
	დირექტორი: კახაბერ სახვაძე		
	პრო. ავტორი: კახაბერ სახვაძე		
		მასშტაბი 1:100	შ.პ.ს. "გრაფიკ სტუდია"
		თარიღი 11.07.2021	ს.კ. 405154194

არსებული ფასადი გ-ა' ღერძებს შორის, მასშ. 1:100

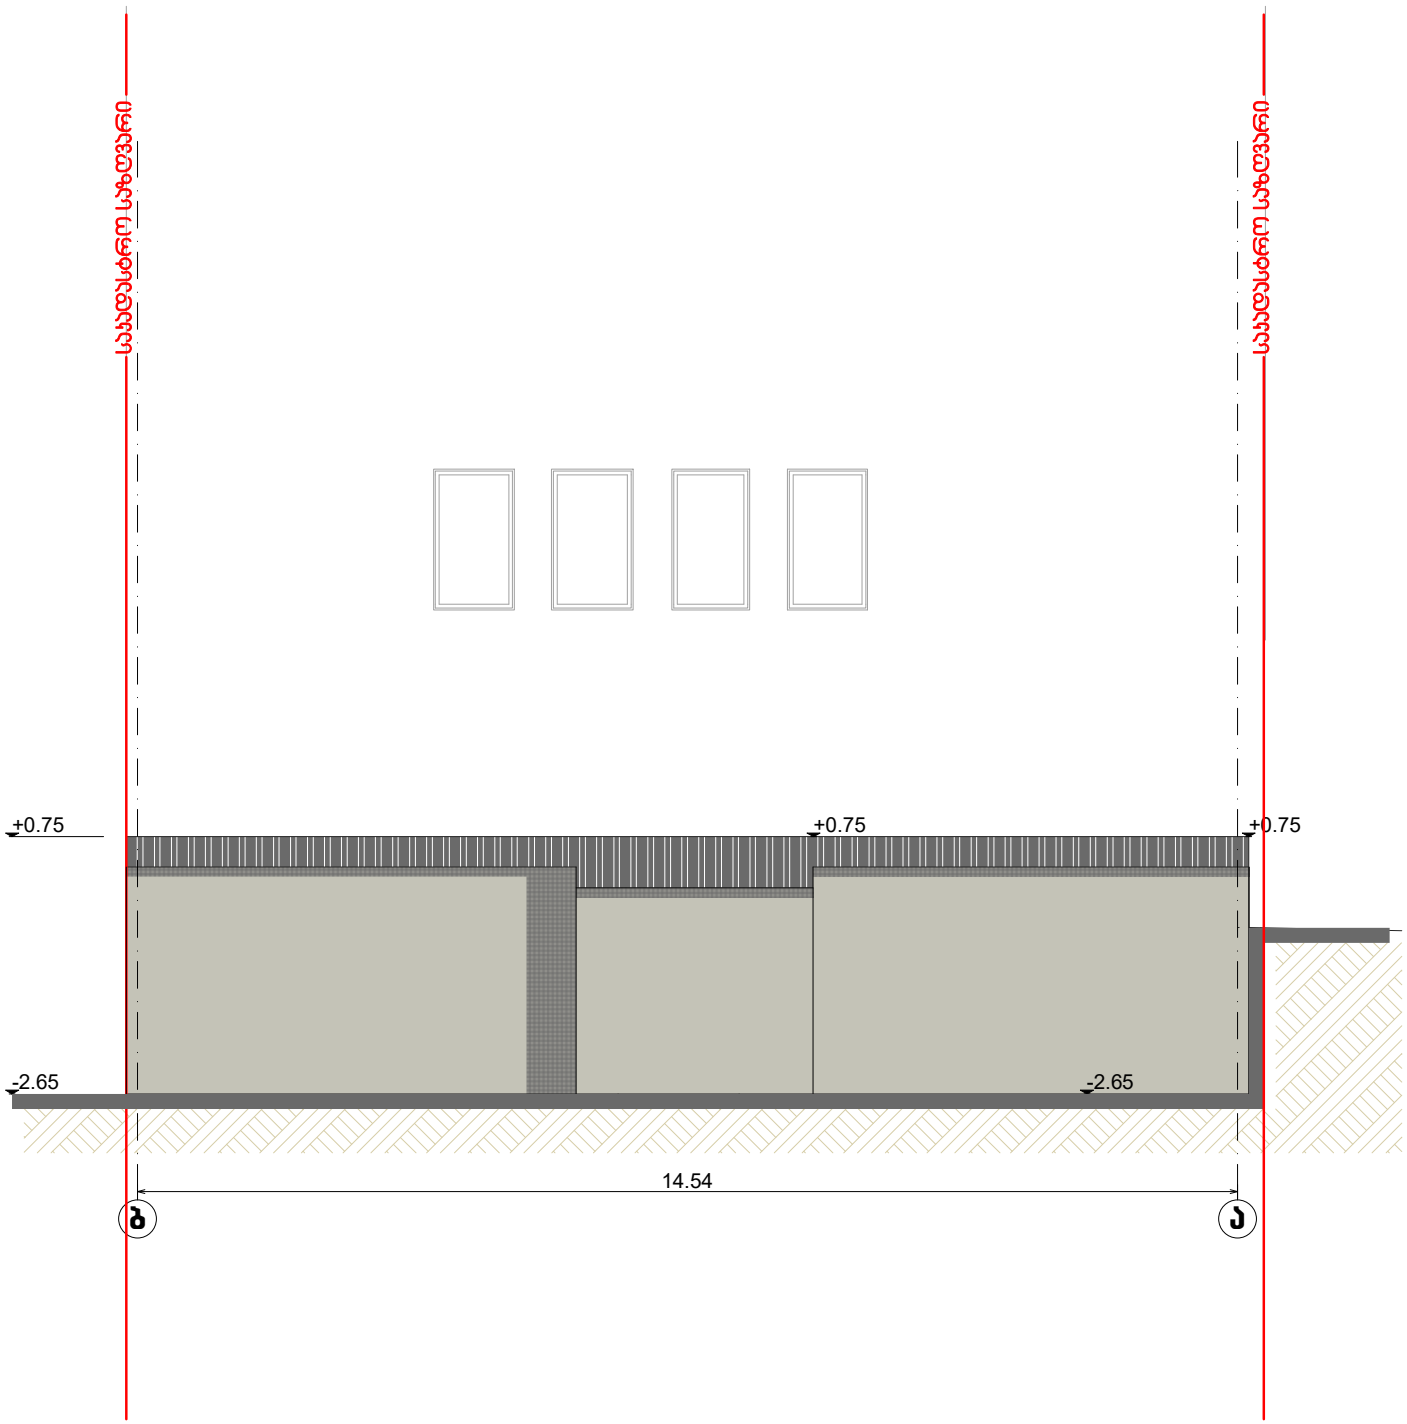

ობიექტის მისამართი	დაინტერესებული პირი	შენიშვნა			
ქალაქი. თბილისი, აკაკი წერეთლის გამზირი, №114ა ს/კ 01.13.05.003.007	შპს "ჭოლდინგი I"	საოფისე შენობის რეკონსტრუქციის პროექტი			
	დირექტორი: კახაბერ სახვამე		მასშტაბი	1:100	შ.პ.ს. "გრაფიკ სტუდია"
	პრო. ავტორი: კახაბერ სახვამე		თარიღი	11.07.2021	ს.კ. 405154194

საპროექტო ფასადი 2-1 ღერძებს შორის, მასშ. 1:100

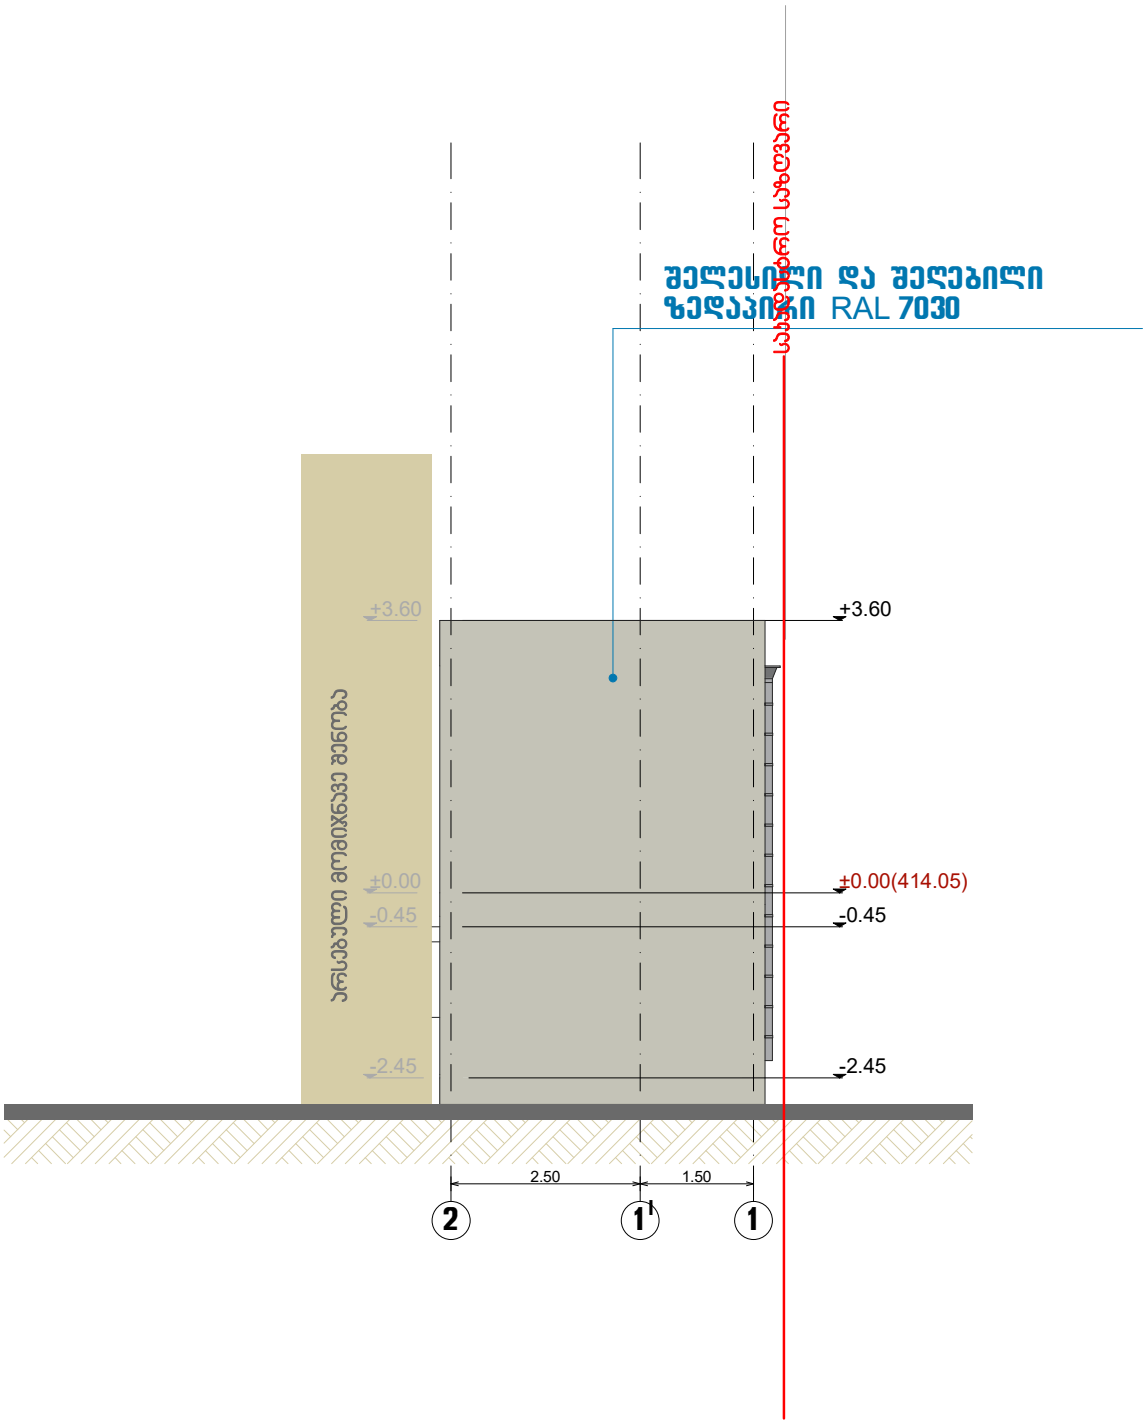


ობიექტის მისამართი	დაინტერესებული პირი	შენიშვნა
ქალაქი. თბილისი, აკაკი წერეთლის გამზირი, №114ა ს/კ 01.13.05.003.007	შპს "ჰოლდინგი 1"	საოფისე შენობის რეკონსტრუქციის პროექტი
	დირექტორი: კახაბერ სახვაძე	
	პრო. ავტორი: კახაბერ სახვაძე	

GRAPHIC STUDIO


მასშტაბი	1:100	შ.პ.ს. "გრაფიკ სტუდია"
თარიღი	11.07.2021	ს.კ. 405154194

საპროექტო ფასადი 1-2 ღერძებს შორის, მასშ. 1:100

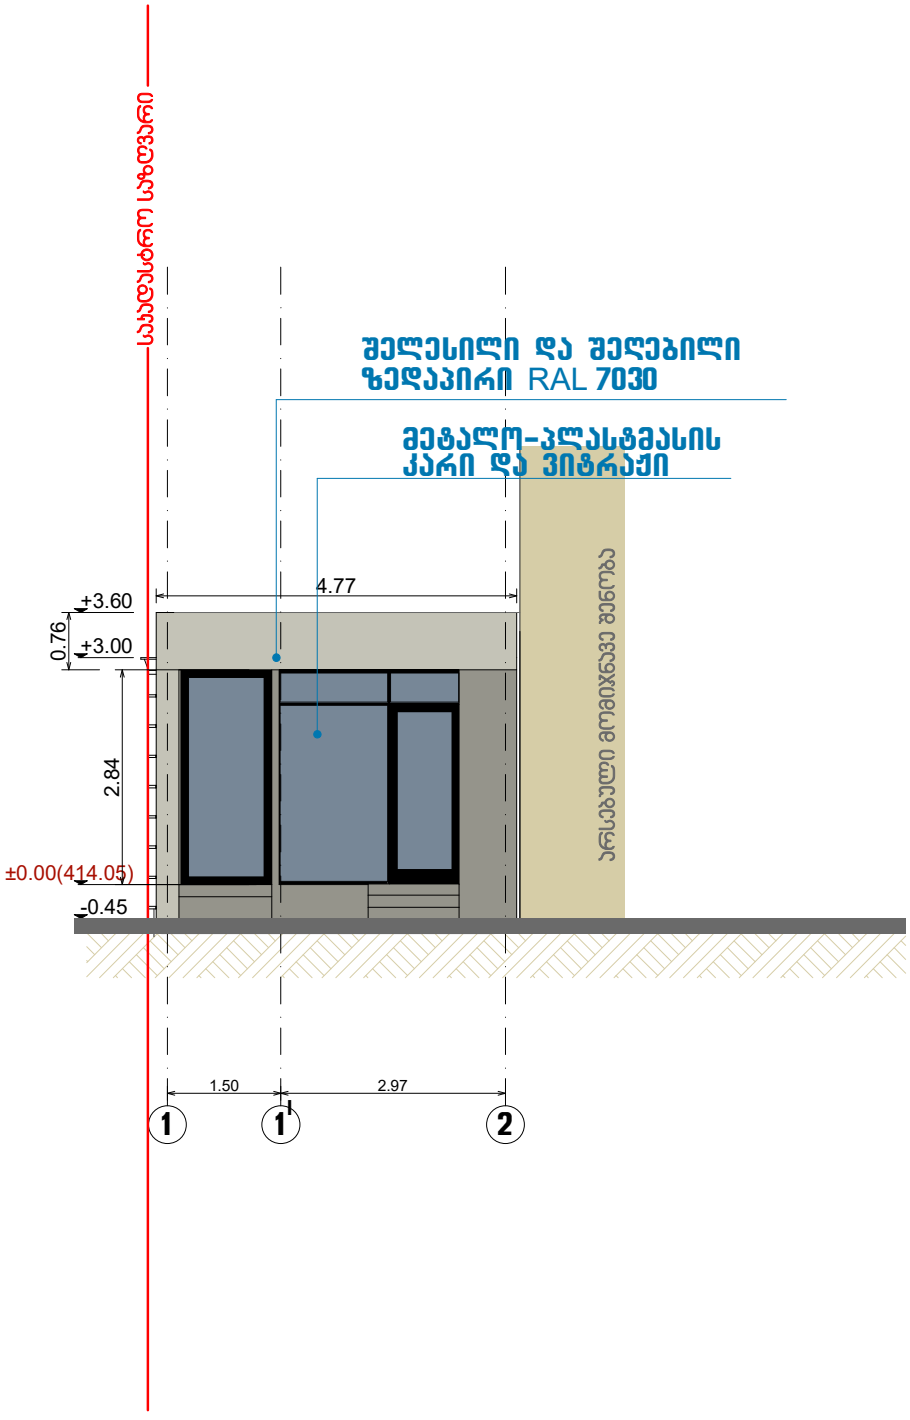

ობიექტის მისამართი	დაინტერესებული პირი	შუნძციური დანიშნულება	
ქალაქი. თბილისი, აკაკი წერეთლის გამზირი, №114ა ს/კ 01.13.05.003.007	შპს "ჰოლდინგი 1"	საოფისე შენობის რეკონსტრუქციის პროექტი	GRAPHIC STUDIO
	დირექტორი: კახაბერ სახვამე		მასშტაბი 1:100 შ.პ.ს. "გრაფიკ სტუდია"
	პრო. ავტორი: კახაბერ სახვამე		თარიღი 11.07.2021 ს.კ. 405154194


საპროექტო ფასადი გ-ა' ღერძებს შორის, მასშ. 1:100

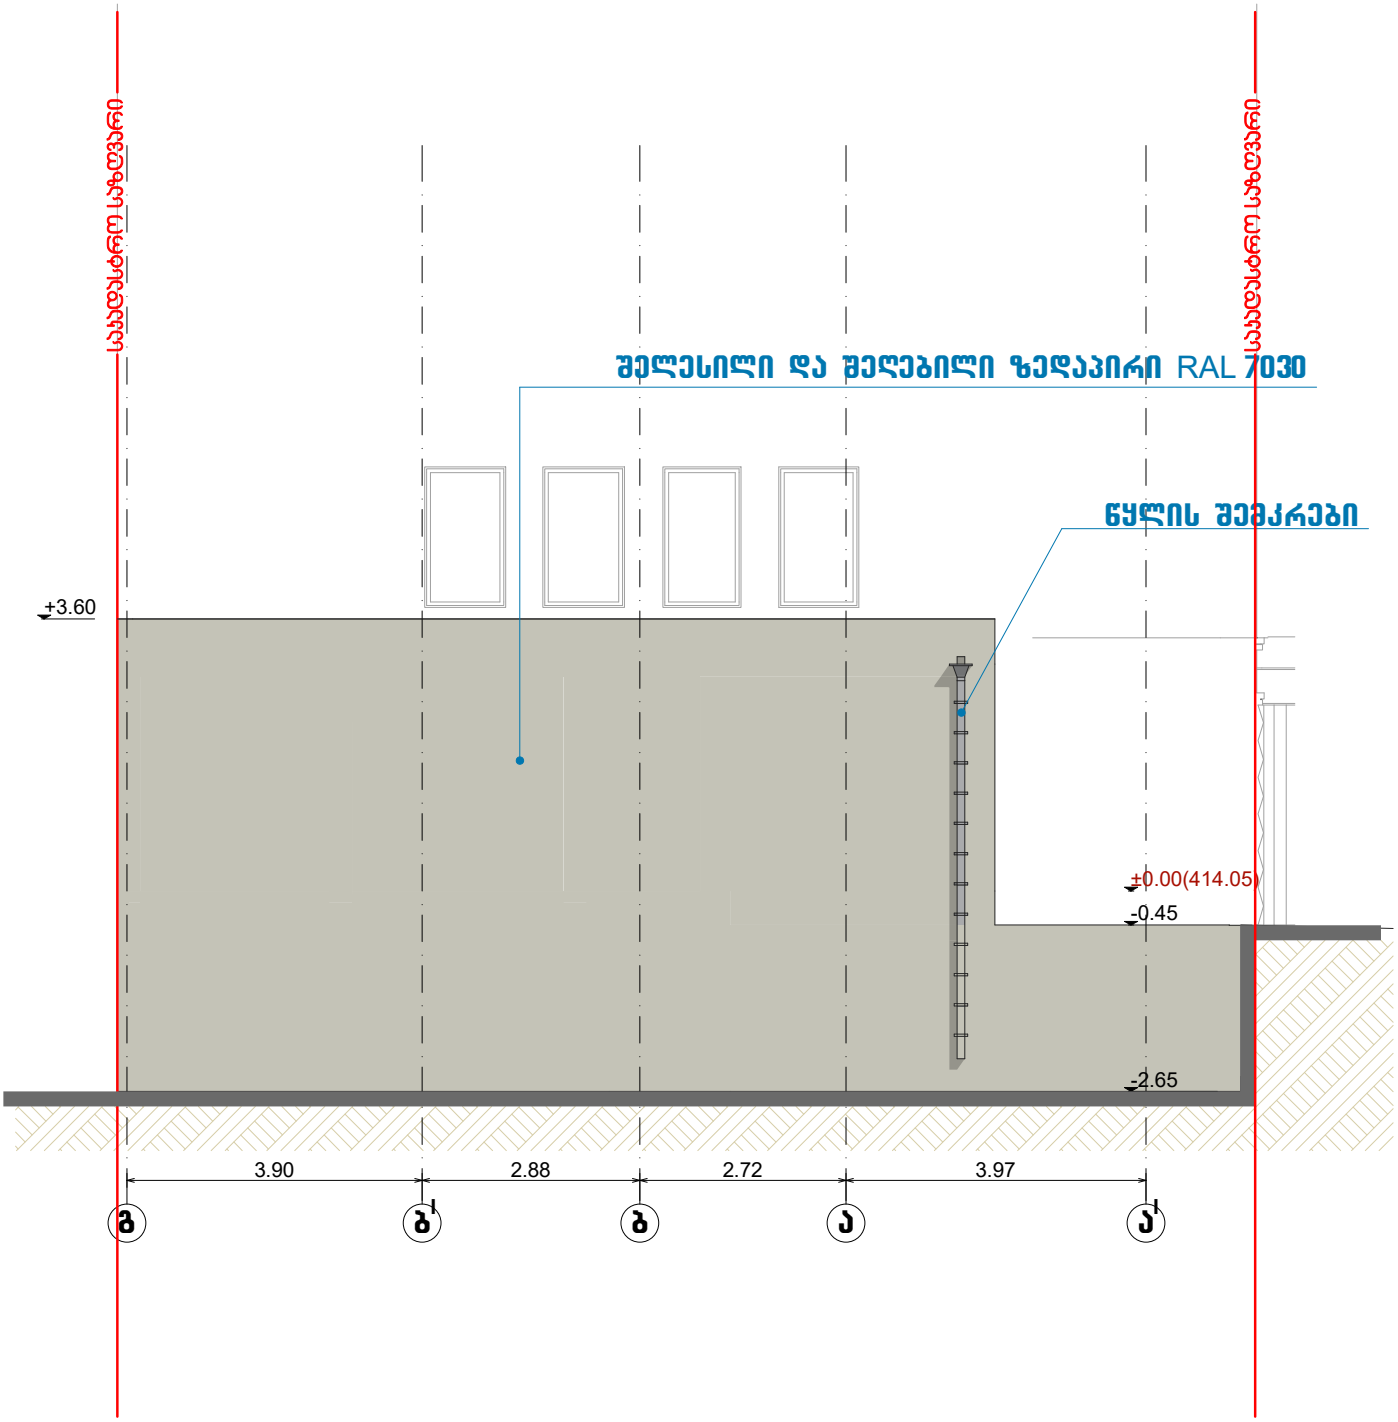


ობიექტის მისამართი	დაინტერესებული პირი	შენიშვნა	
ქალაქი. თბილისი, აკაკი წერეთლის გამზირი, №114ა ს/კ 01.13.05.003.007	შპს "პოლიდიზაინ I"	საფეხმავლო ბილიკის რეკონსტრუქციის პროექტი	GRAPHIC STUDIO
	დირექტორი: კახაბერ სახვაძე		
	პრო. ავტორი: კახაბერ სახვაძე		

მასშტაბი	1:100	შ.პ.ს. "გრაფიკ სტუდია"
თარიღი	11.07.2021	ს.კ. 405154194


კარ-ფანჯრის სპეციფიკაცია

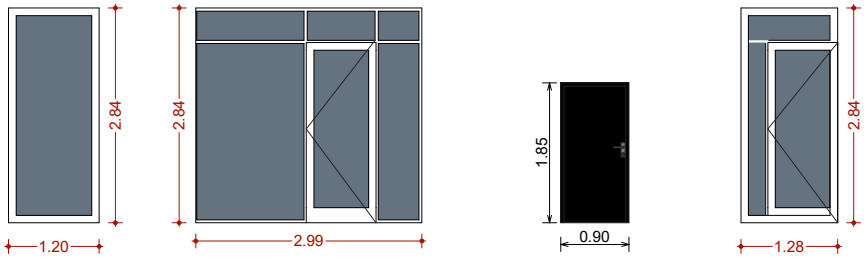


არქიტექტურული ელემენტების დეტალური ნახაზები

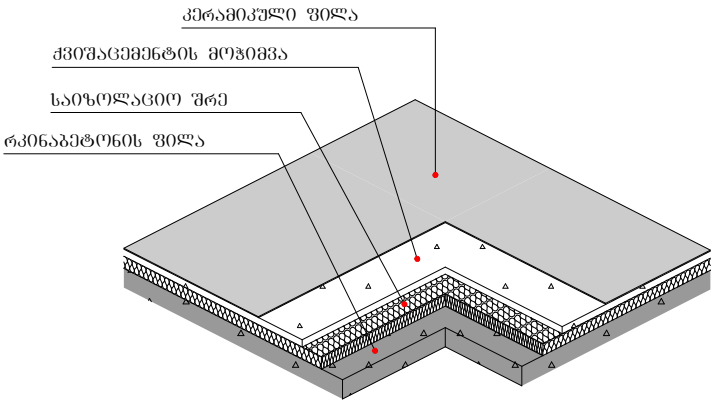


ორმხრივი საწვეთური

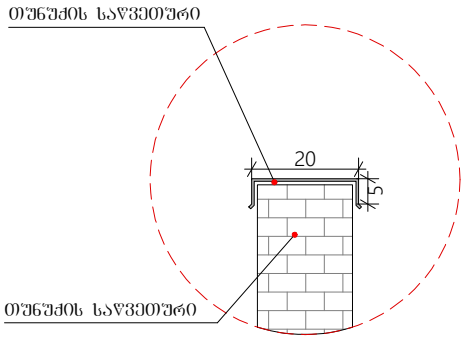

სართულშუა ფილაზე კედლების მოწყობის და მოპირკეთების კვანძი

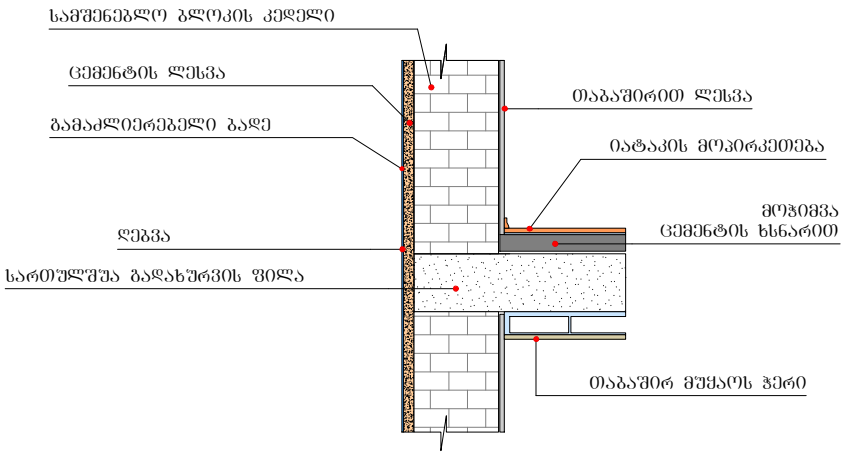

კედელში ღიობის მონტაჟის კვანძი

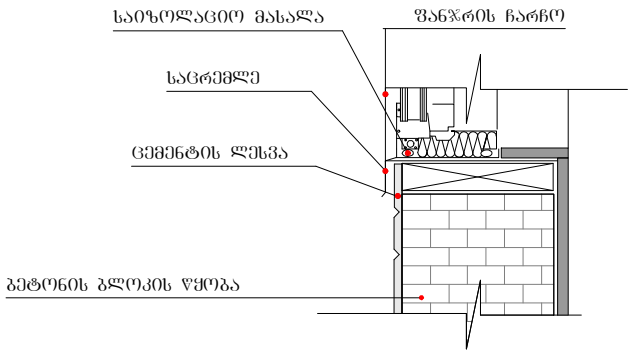

ობიექტის მისამართი	დაინტერესებული პირი	შენიშვნა დანიშნულება
ქალაქი. თბილისი, აკაკი წერეთლის გამზირი, №114ა ს/კ 01.13.05.003.007	შპს "ჰოლდინგი 1"	საოფისე შენობის რეკონსტრუქციის პროექტი
	დირექტორი: კახაბერ სახვაძე	
	პრო. ავტორი: კახაბერ სახვაძე	

GRAPHIC STUDIO

მასშტაბი	1:100	შ.პ.ს. "გრაფიკ სტუდია"
თარიღი	11.07.2021	ს.კ. 405154194