"N.M.T."
projektierung-vermessungs firma

"ენ-ემ-ტი"
სპორტმატ-სპორტშვილი შპს

ჯორჯაძის ქ. №5

ტელ: 2934026

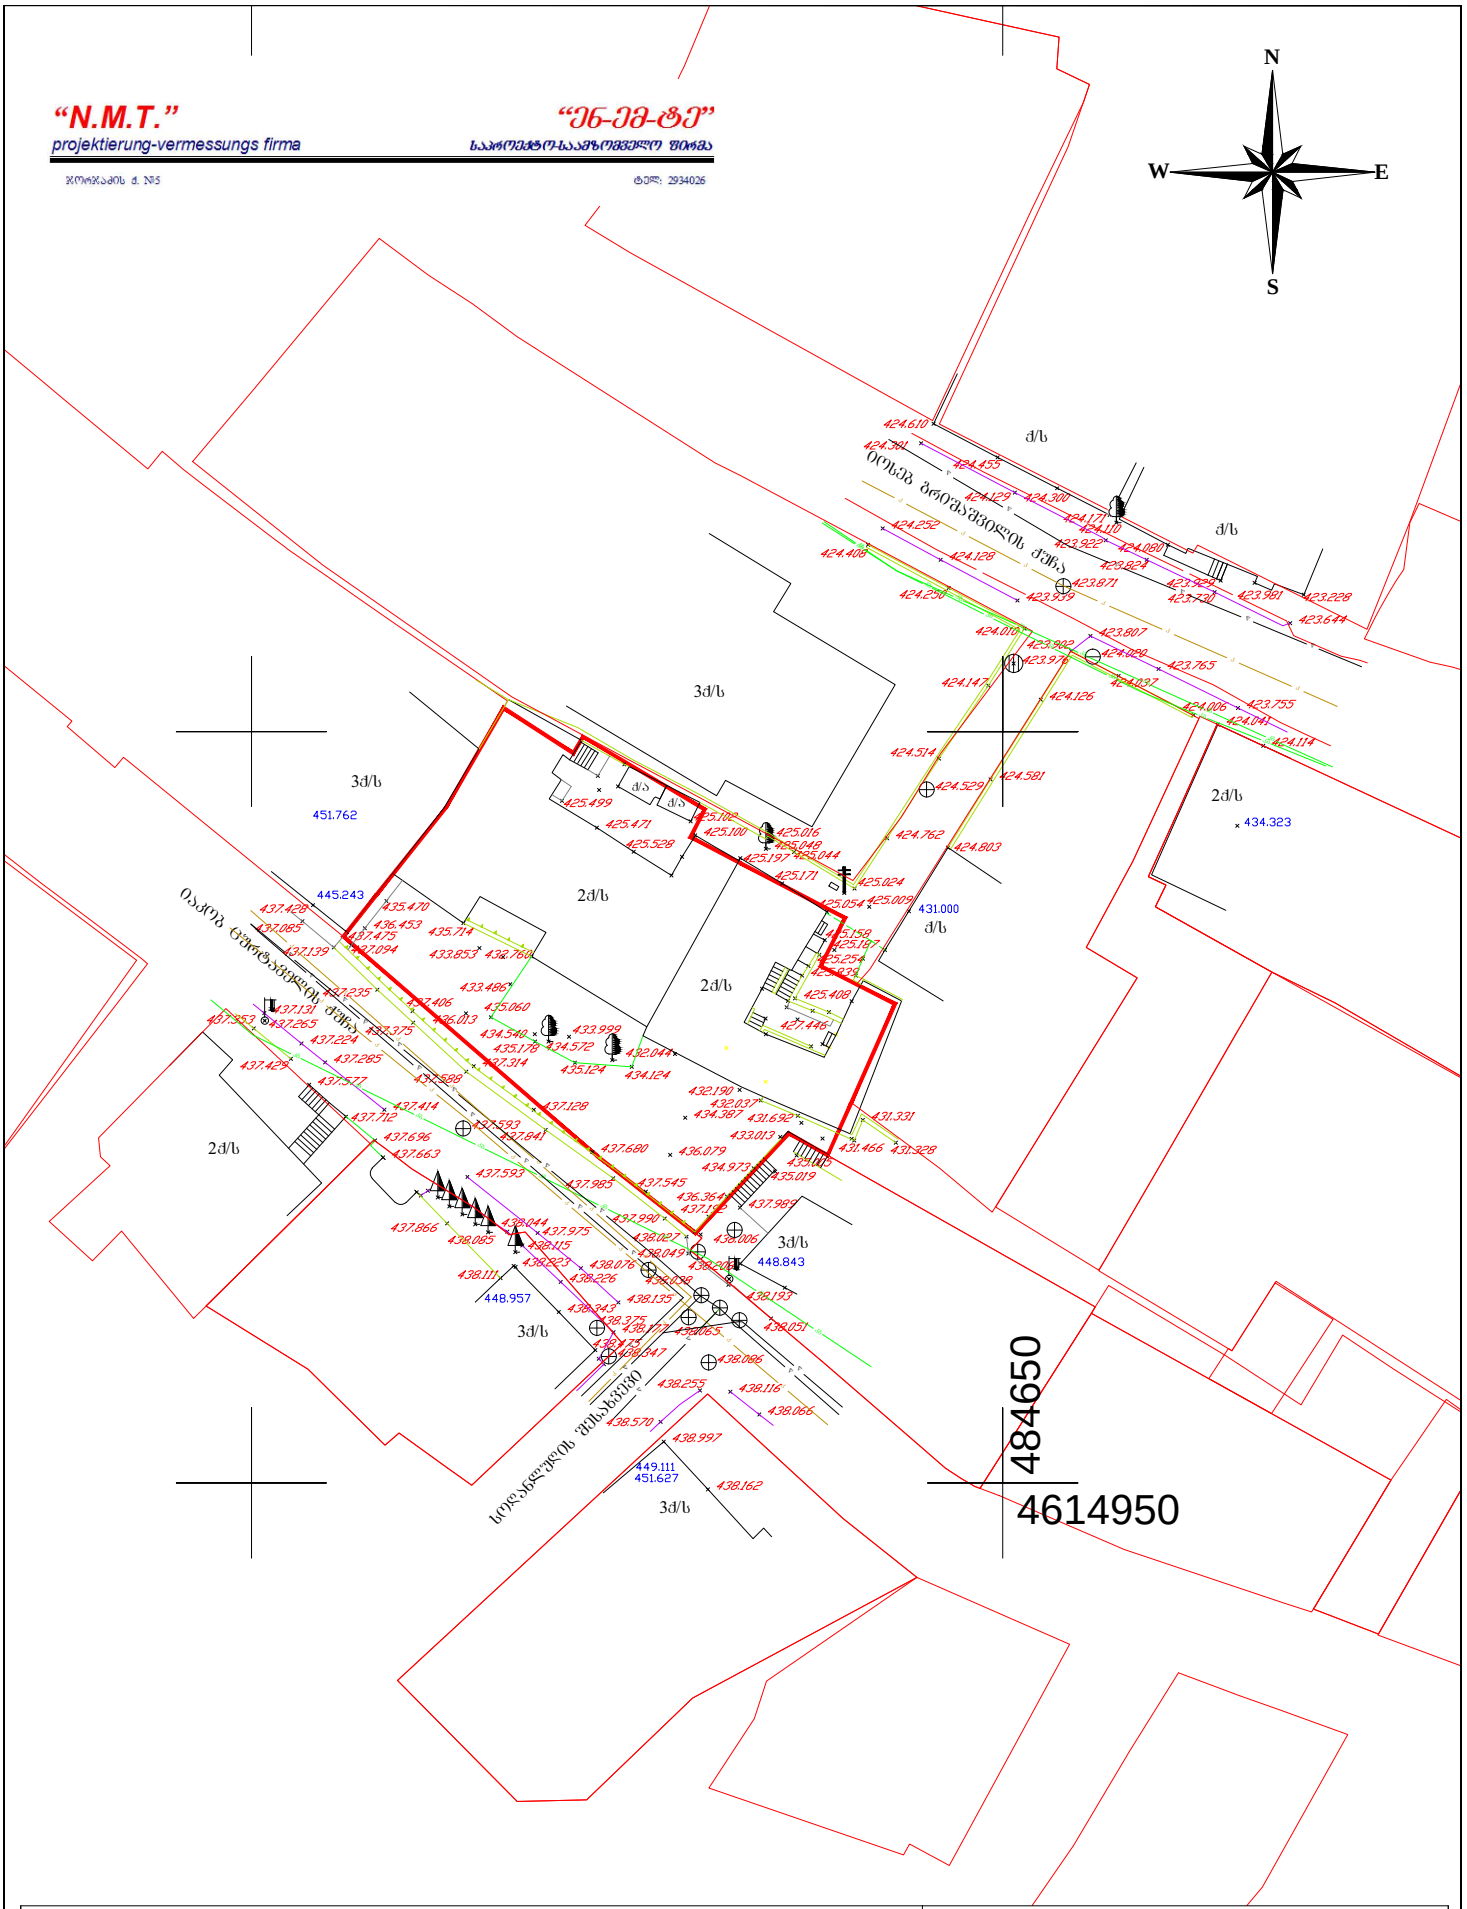

ტოპო-გეოდეზიური ანაზომი

დამკვეთი		დირექტორი		ნ. შახოვი
მისამართი	ქ. ობილისი, ბარათაშვილის ქ. №41ა, №41ბ	დამშენებელი		ა. ანდრეაძე
ს/კ №		მასშტაბი 1:500		18.07.2021

პირობითი აღნიშვნები

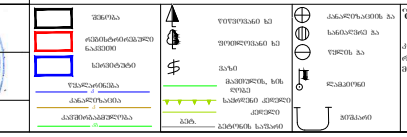

შენიშვნა:
კოორდინატებში და სანიველირო ნიშნებში მოცემულია

NMT
GEORGIA