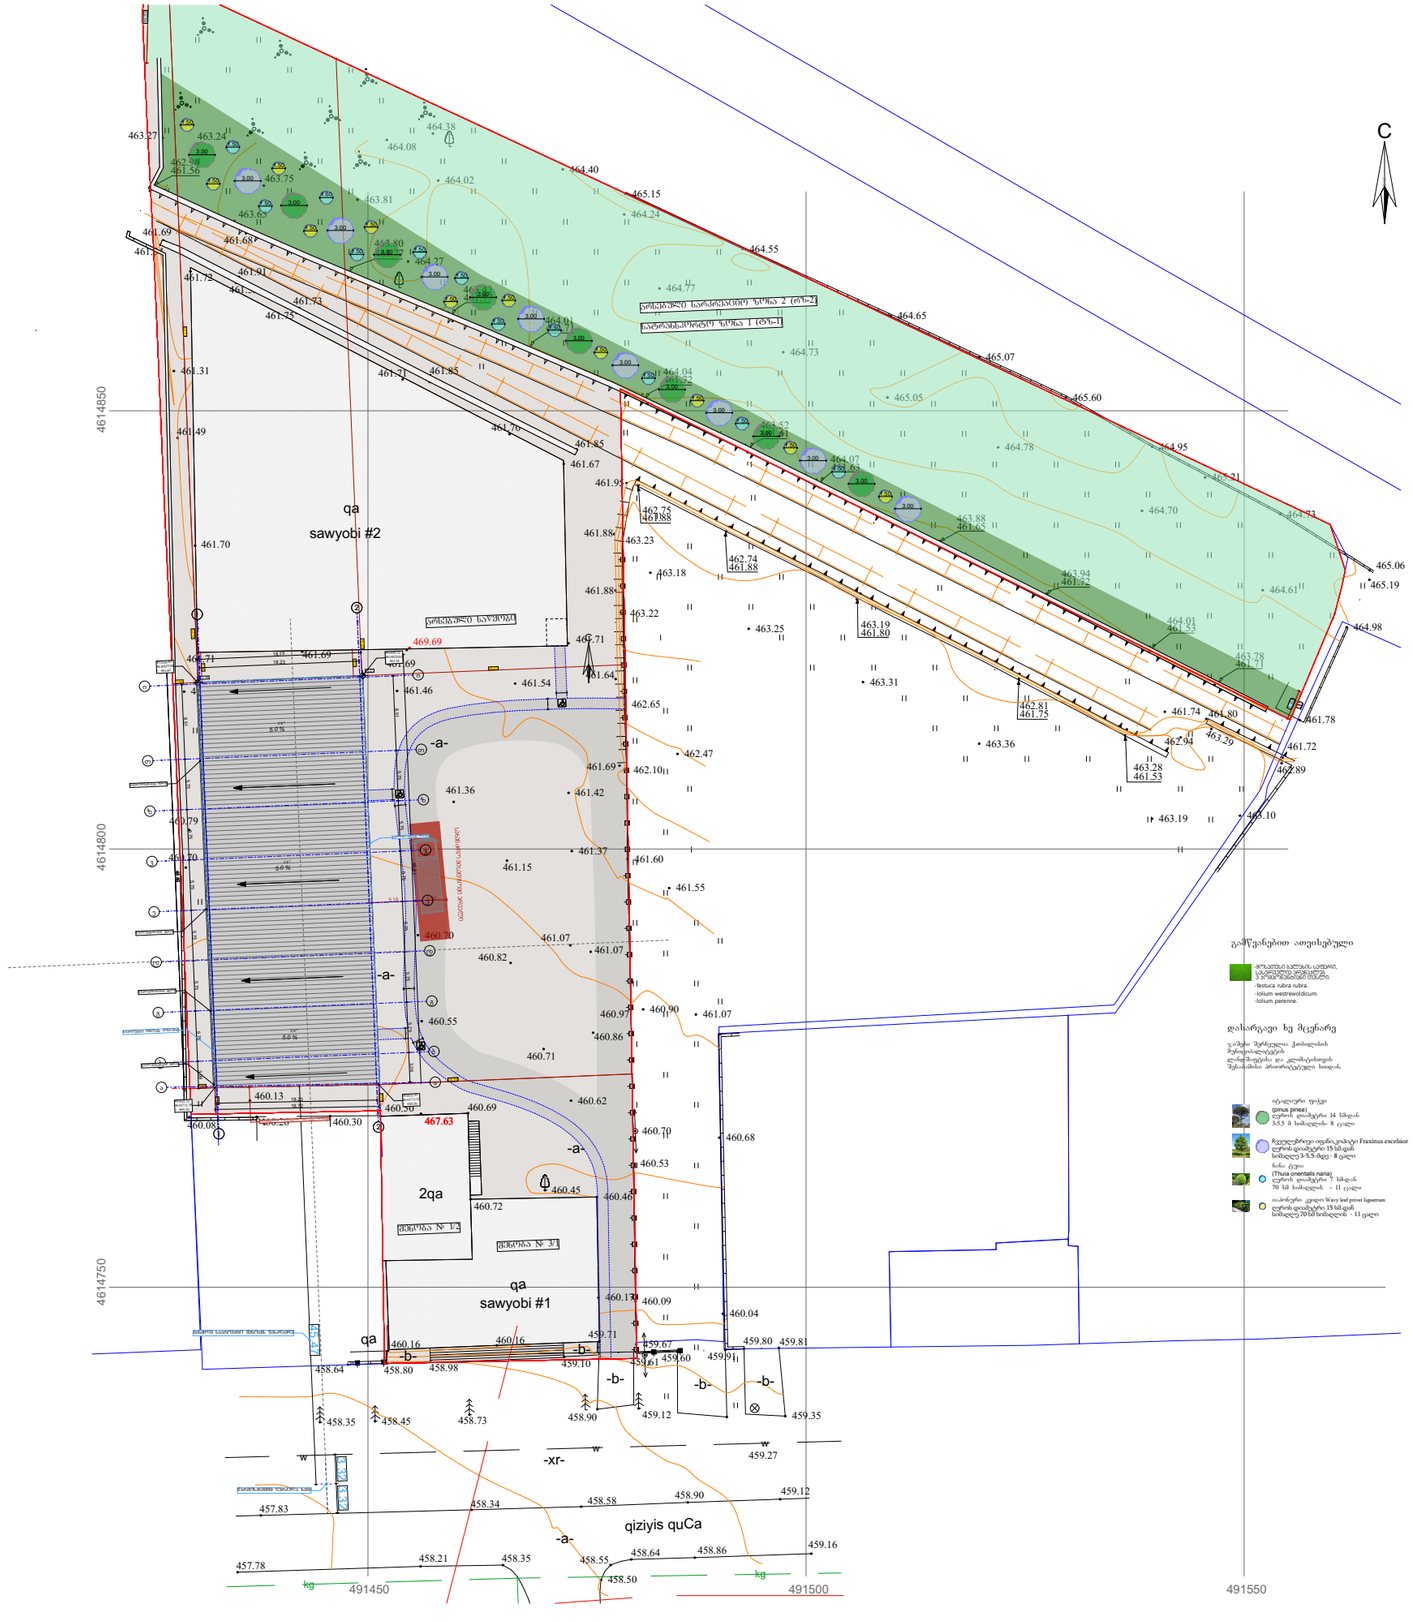

შპს „ნიუ მაქს"
საქართველო, თბილისი, მგალობლიშვილის ქ. 3, (N3)ს.ე N3 ს/კ: 404957579

www.newmax.ge info@newmax.ge
mob / cell phone: +995 557 30 30 30

LTD "NEW MAX"
N3 Office , 3 Mgaloblishvili str,
Tbilisi, Georgia. ID: 404957579

შენიშვნები / **Notes**

- ზომები მოცემულია მ-ში
- ტერიტორიის ახლომახლო მოწოლებულია დამაჯვეთის მიერ
- პროექტი დაგეგმილია 100%
- ბინის ფარგლებში არ მელეს პინის ფარები
- მშენებლობის პროცესში ნებისმიერი ცვლილება შეთანხმებული უნდა იყოს არქიტექტორთან

ექსპლიკაცია / **Explication**

ტექნიკურ-ეკონომიკური მაჩვენებლები / **Technical-econimic indicators**

პროექტის დასახელება / **Project**

საწყობი

დამკვეთი / **Client**

სააქციო საზოგადოება "საქმეოლითი" (ID : 201952119)

მისამართი / **Address**

თბილისი, ჭიჭა ქიზიყი №6
(ს/კ:01.19.21.003.086)

პოზიცია / Position	სახელი გვარი / Name Nurame	ხელმოწერა / Signature
დირექტორი / Director	გიორგი პირკიტაძე / Giorgi Kirkitadze	
პროექტის ავტორი / Author	როლანდი პონჯარია / Rolandi Konjaria	
არქიტექტორი / Architector	როლანდი პონჯარია / Rolandi Konjaria	
არქიტექტორი / Architector		
კონსტრუქტორი / Constructor		

არქიტექტურული ნაწილი
architecture

ნახაზი / Drawing	თარიღი / Date of issue	15/04/2021
	მასშტაბი / Scale	1:700
	სტადია / Stage	პროექტი
შენიშვნა	ფორმატი / Paper size	A3
	ფაილის სახელი / File name	
	ფურცელი / Pages	

მიწის ნაკვეთის ტოპოგრაფიული გეგმა

ქალაქი თბილისი, ქუჩა ქიზიყი, №6 (ს/კ: 01.19.21.003.086)
ს.ს "საქმეოლითი"-ის (ს/ნ: 201952119) საკუთრებაში არსებული 8841 კვ.მ. არასასოფლო-სამეურნეო დანიშნულების მიწის ნაკვეთის და მისი მიმდებარე ტერიტორიის ტოპოგრაფიული

გეგმა

NEWMAX ARCHITECTURAL BUREAU

ჩ

4614850
4614800
4614750
491450
491500
491550

ძა
საწყობი №2
2ძა
ქა
საწყობი №1
ჟა
-ა-
-ბ-
-ხრ-
ქიზიყის ქუჩა
კბ

პირობითი აღნიშვნები

WGS 1984-ის კოორდინატთა სისტემის UTM პროექცია

ძს	საცხ. შენობა	ხის ღობე	წყალგაყვანილობა
ძა	არასაცხ. შენობა	ლითონის ღობე	გაზი
	ფარდული	ქვის კედელი	კანალიზაცია
	მშენებარე შენობა	კედელი	სანიაღვრე
	წიწვოვანი ხე	ფლატე	კავშირგაბმულობა
	ფოთლოვანი ხე/ ბუჩქი	რკინიგზა	ელ. ქსელები
	ხილკენკროვანი	სამოთვალყურეო ჭები	გათბობა
	მცენარე/ პალმა	ელ. გადამცემი ხაზი	
	გარე განათება		

შენიშვნა: 1) გეგმაზე დატანილია საჯარო რეესტრში რეგისტრირებული ნაკვეთის საზღვრები
2) ვინაიდან გეგმაზე დატანილია მხოლოდ რეგისტრირებული მიწისქვეშა კომუნიკაციები მაითი მდებარეობების დაზუსტება მოხდეს ყველა კომუნიკაციის წარმომადგენლებთან

შპს „ნიუ მაქს“
საქართველო, თბილისი, მგალობლიშვილის ქ. 3, ოფისი N3 ს/ნ: 404957579
www.newmax.ge info@newmax.ge მობ / cell phone: +995 557 303030
LTD „NEW MAX“
N3 Office , 3 Mgaloblishvili str, Tbilisi, Georgia. ID: 404957579

დირექტორი:		გ. კირკიტაძე
აზომა:		დ. ბიჭიკაშვილი
დახაზა:		დ. ბიჭიკაშვილი
მაშტაბი: 1:500	ფორმატი: A3	30/11/2019 წ.

საქართველო. შპს "ნიუ მაქს" NEWMAX ARCHITECTURAL BUREAU 404957579 GEORGIA. "NEW MAX" LTD