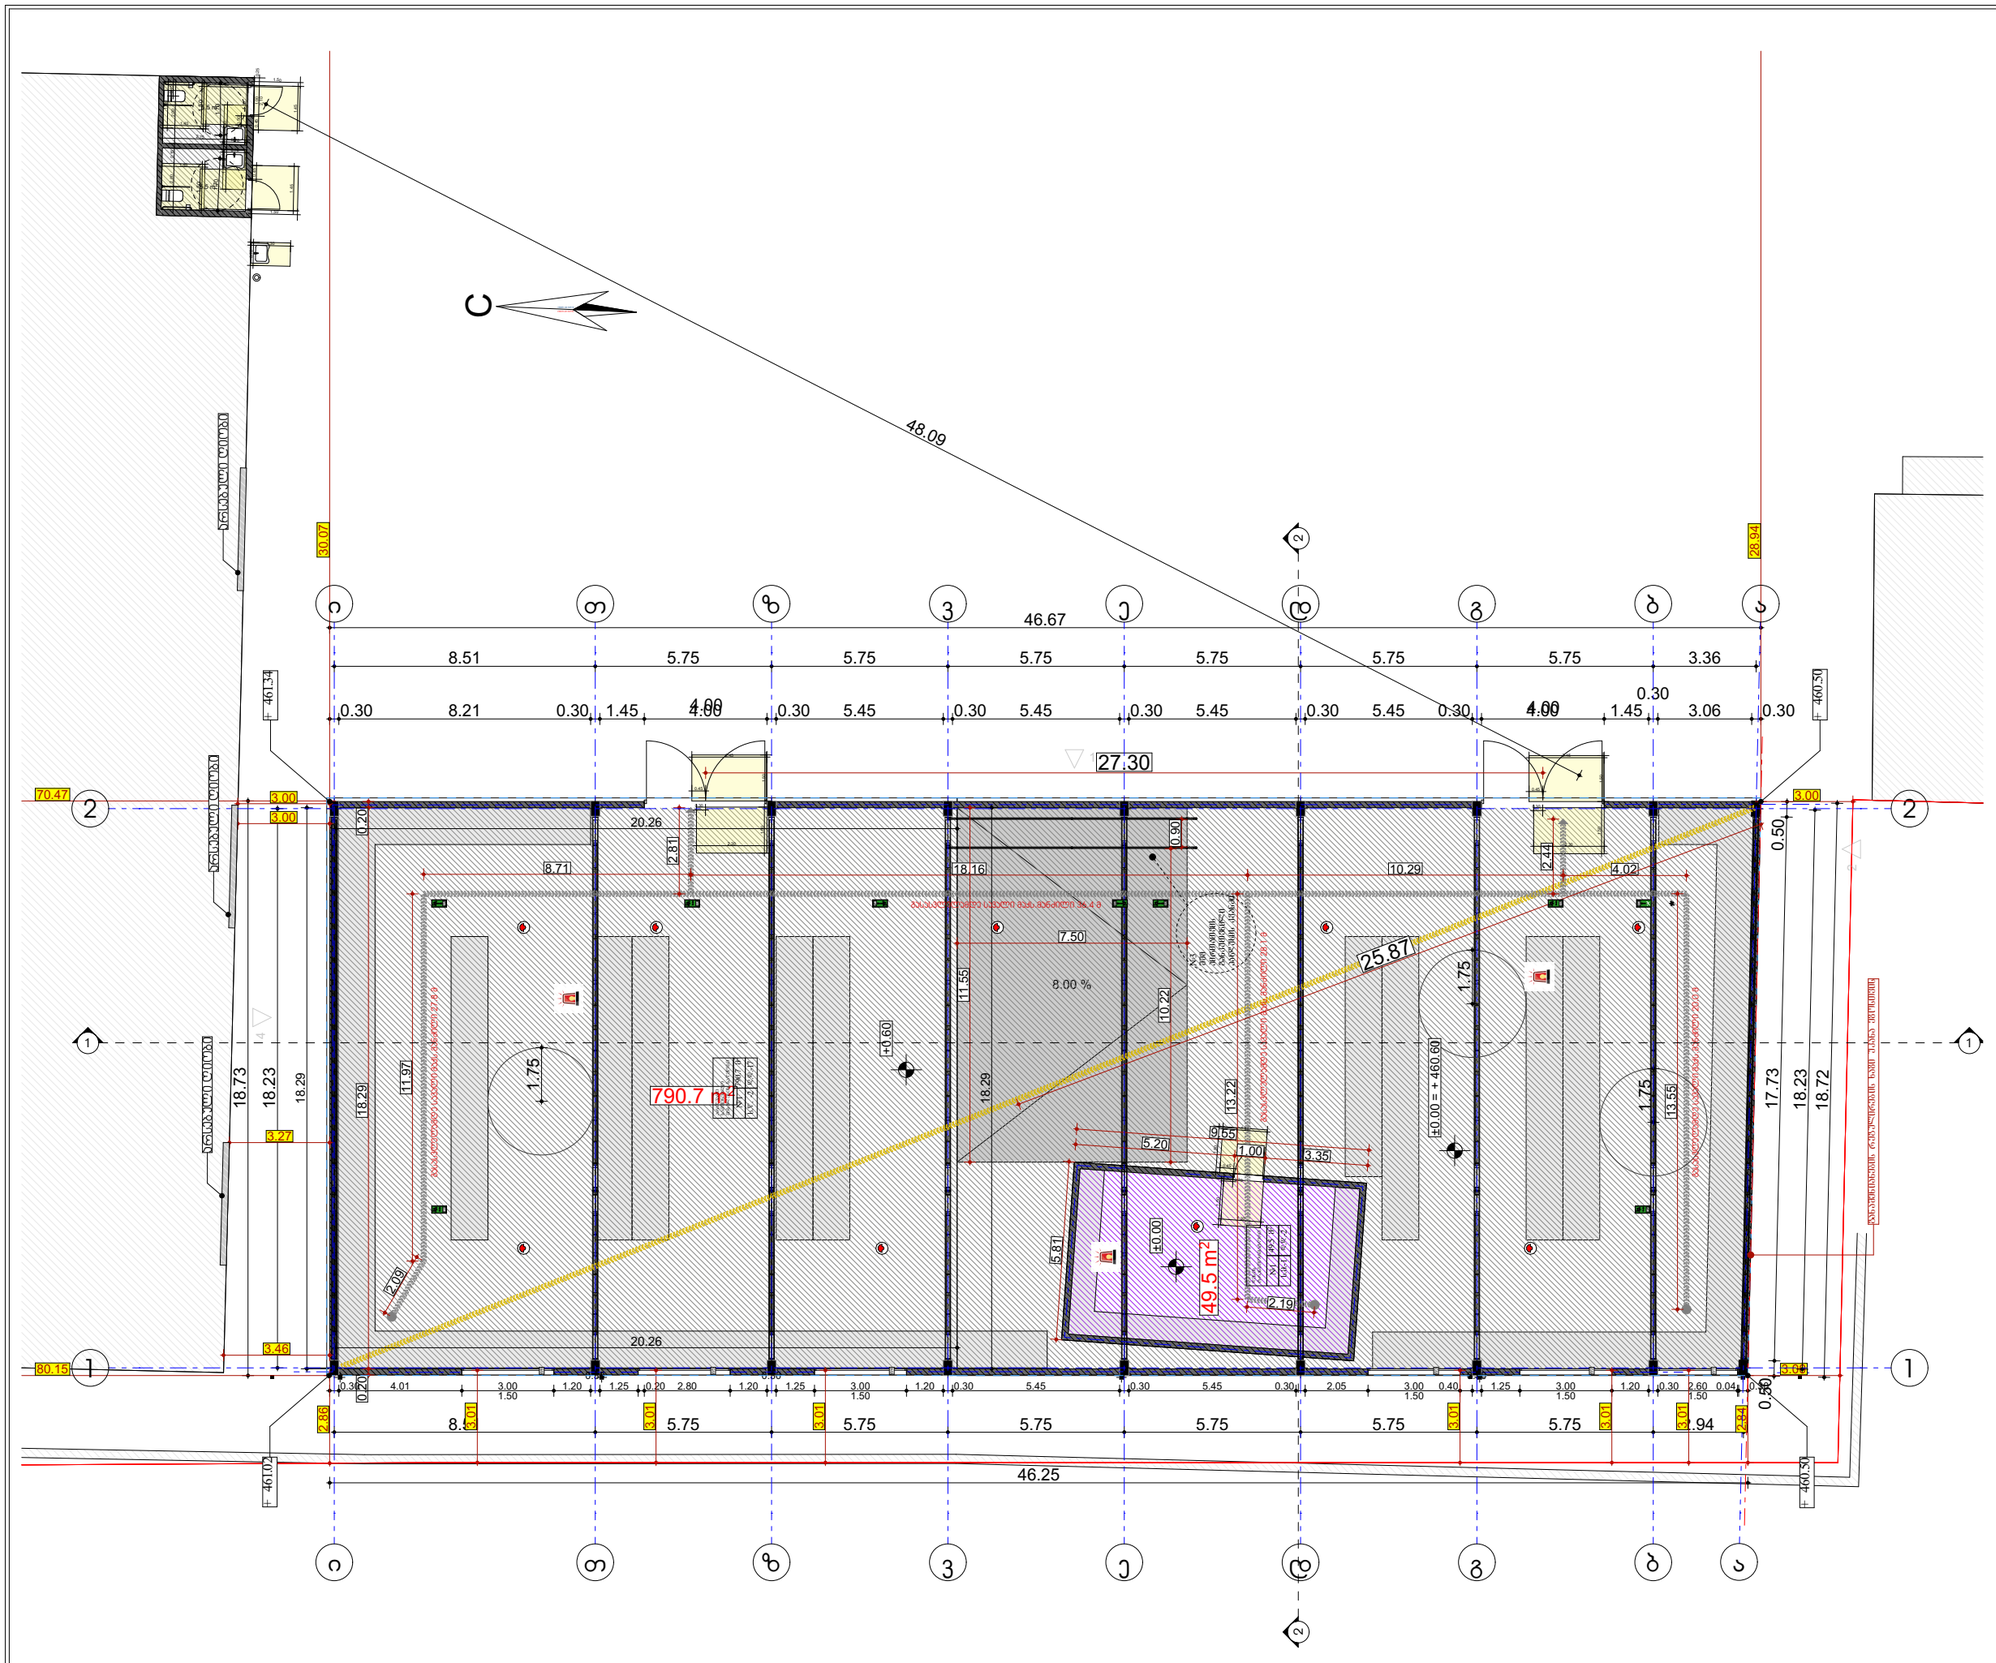

შპს „ნიუ მაქს"
საქართველო, თბილისი, მგალობლიშვილის ქ. 3, (ᲘᲜ)0.N3 Ს/ნ: 404957579

www.newmax.ge info@newmax.ge
mob / cell phone: +995 557 30 30 30

LTD "NEW MAX"
N3 Office , 3 Mgaloblishvili str,
Tbilisi, Georgia. ID: 404957579

NEW MAX
ARCHITECTURAL BUREAU

შენიშვნები / **Notes**

- ზომები მოცემულია მ-ში
- ტერიტორიის ახლომდებარე მოწოლდებულია დამაკავშირებელი მიერ
- პირველი დარეული დამოწმებულია 100%
- ბინის ფარგლებში არ მელის პირველი ფარული
- მშენებლობის პროცესში ნებისმიერი ცვლილება შეთანხმებული უნდა იყოს არქიტექტორთან

ექსპლიკაცია / **Explication**

ტექნიკურ-ეკონომიკური მაჩვენებლები / **Technical-econimic indicators**

პროექტის დასახელება / **Project**

საწყობი

დამკვეთი / **Client**

სააქციო საზოგადოება "საქმეოლითი" (ID : 201952119)

მისამართი / **Address**

თბილისი, ქუჩა ქიზიყი №6
(ს/კ:01.19.21.003.086)

თანამდებობა Position	სახელი გვარი Name Nurame	ხელმოწერა Signature
დირექტორი Director	გიორგი პირიტაძე Giorgi Kirkitadze	
პროექტის ავტორი Author	როლანდი პონკარია Rolandi Konjaria	
არქიტექტორი Architector	როლანდი პონკარია Rolandi Konjaria	
არქიტექტორი Architector		
კონსტრუქტორი Constructor		

არქიტექტურული ნაწილი
architecture

ნახაზი Drawing	თარიღი Date of issue	15/04/2021
პირველი სართულის ნიშნული 0.00	მასშტაბი Scale	1:200
	სტადია Stage	პროექტი
	ფორმატი Paper size	A3
	ფაილის სახელი File name	
	ფურცელი Pages	

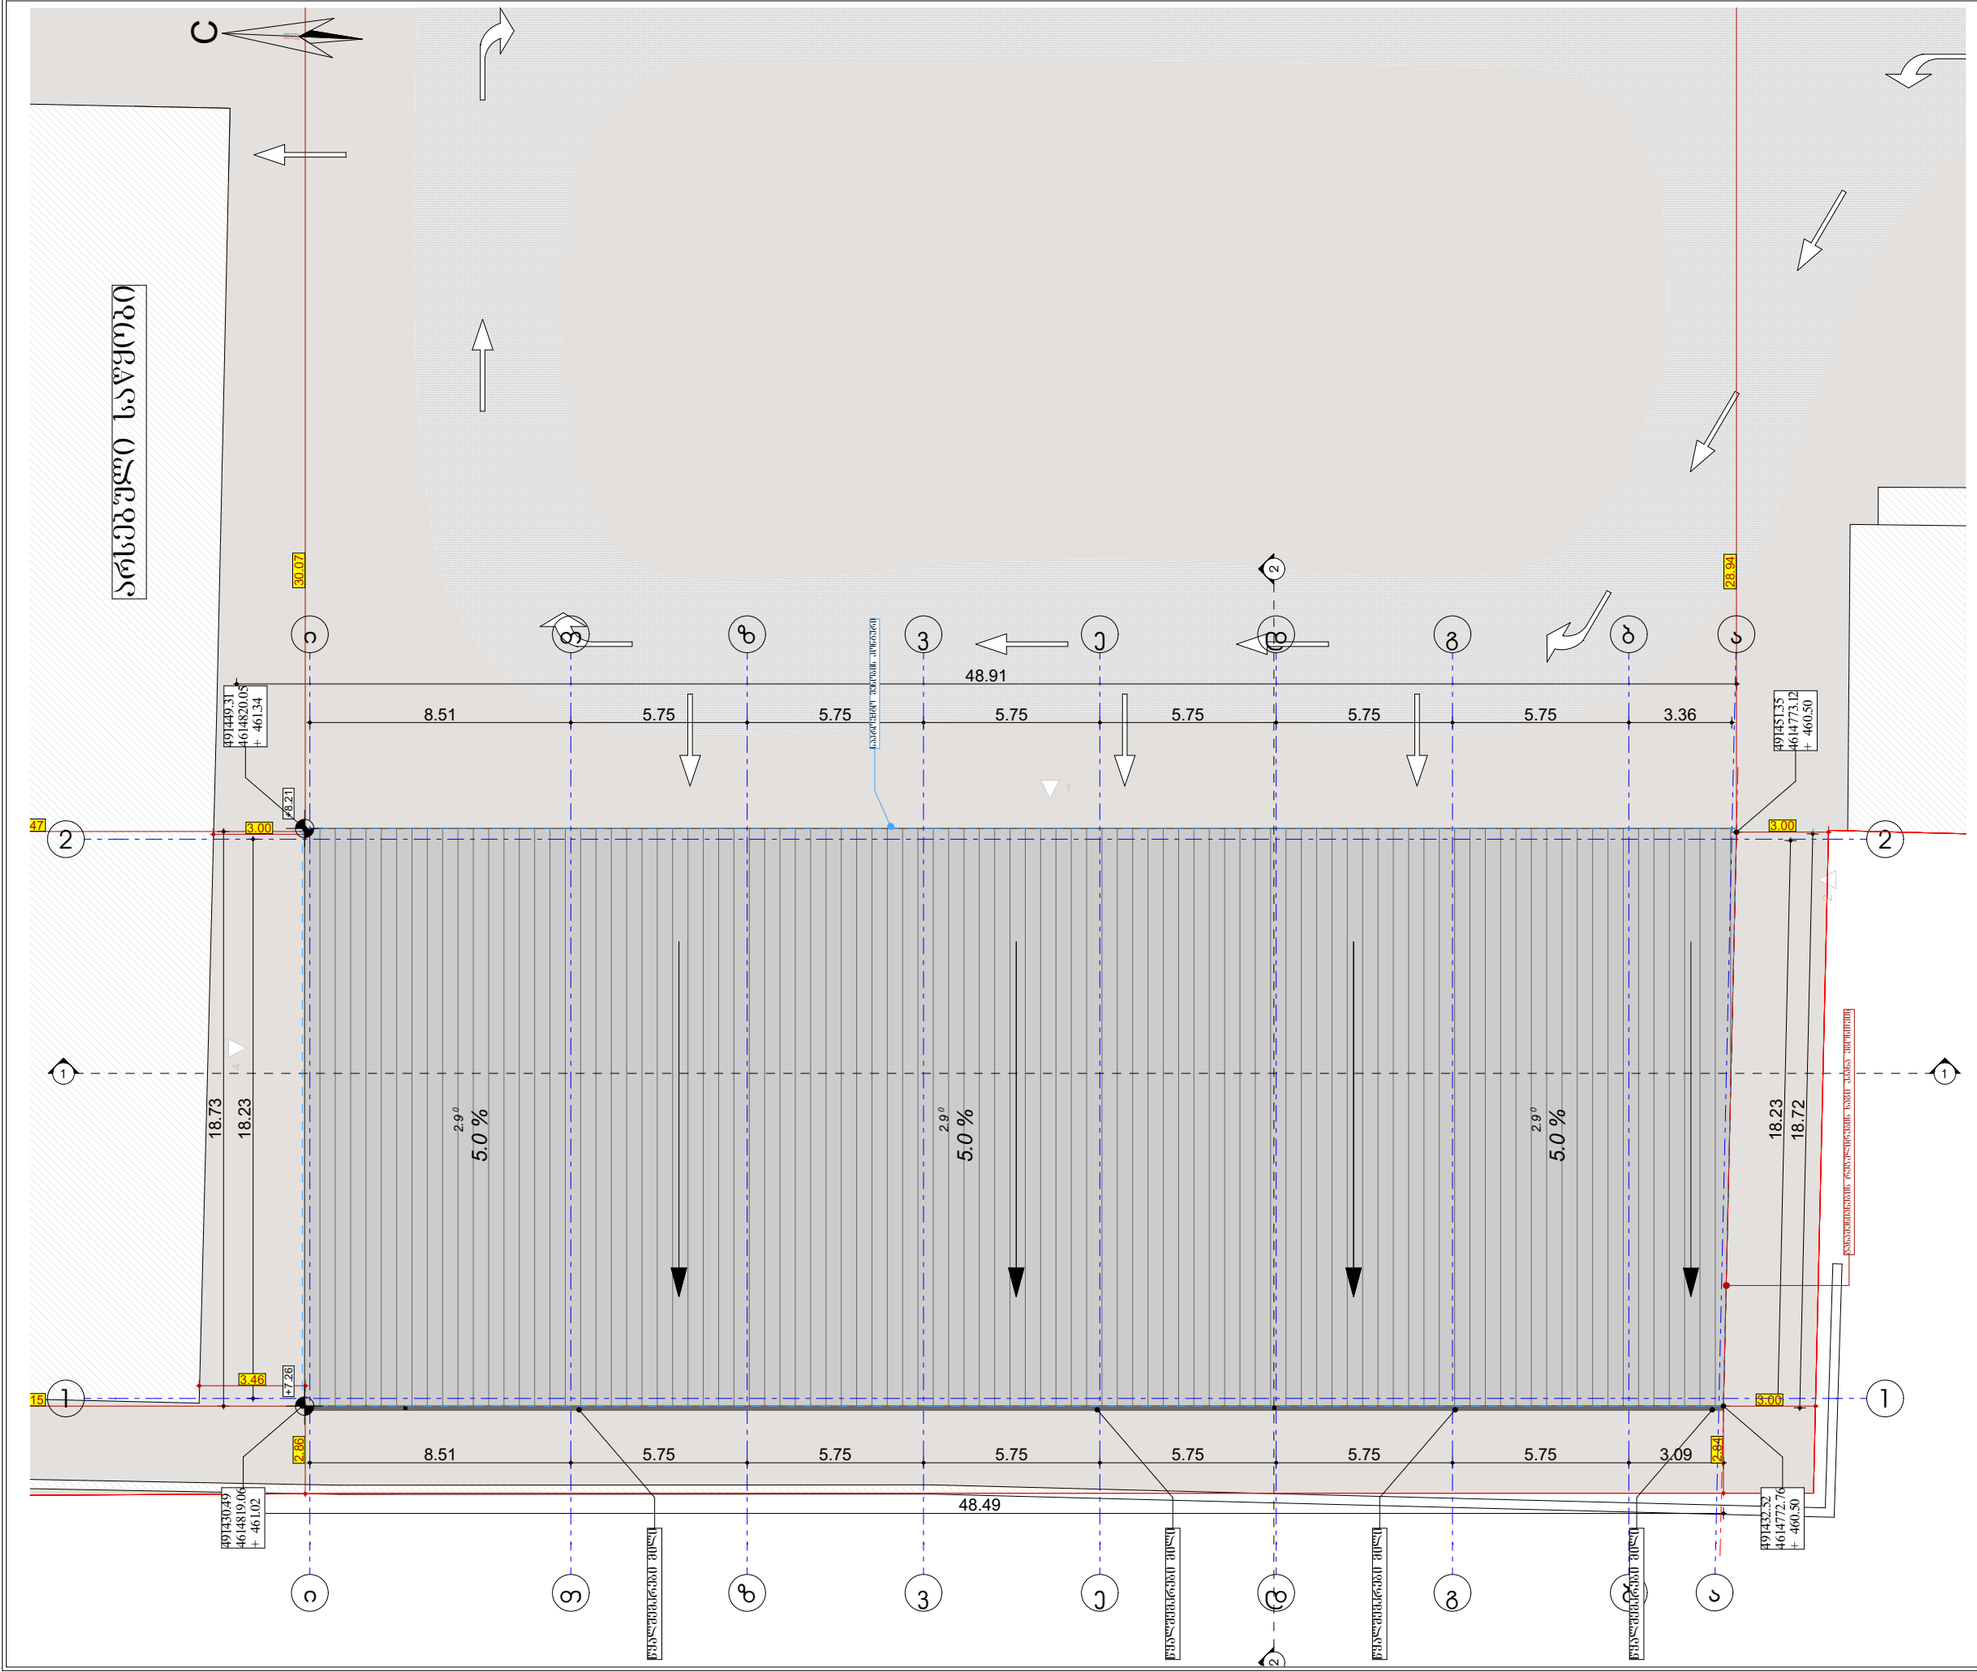
ანისუბნის სავალდებულო
30.07
28.04
48.91
8.51
5.75
5.75
5.75
5.75
5.75
5.75
3.36
491449.31
4614820.05
+ 461.34
491451.35
4614773.12
+ 460.50
6.21
3.00
3.00
18.73
18.23
2.9°
5.0 %
2.9°
5.0 %
2.9°
5.0 %
18.23
18.72
3.46
7.26
2.86
8.51
5.75
5.75
5.75
5.75
5.75
5.75
3.09
2.94
48.49
491430.49
4614819.06
+ 461.02
491432.52
4614772.76
+ 460.50
ანისუბნის სავალდებულო
ანისუბნის სავალდებულო
ანისუბნის სავალდებულო

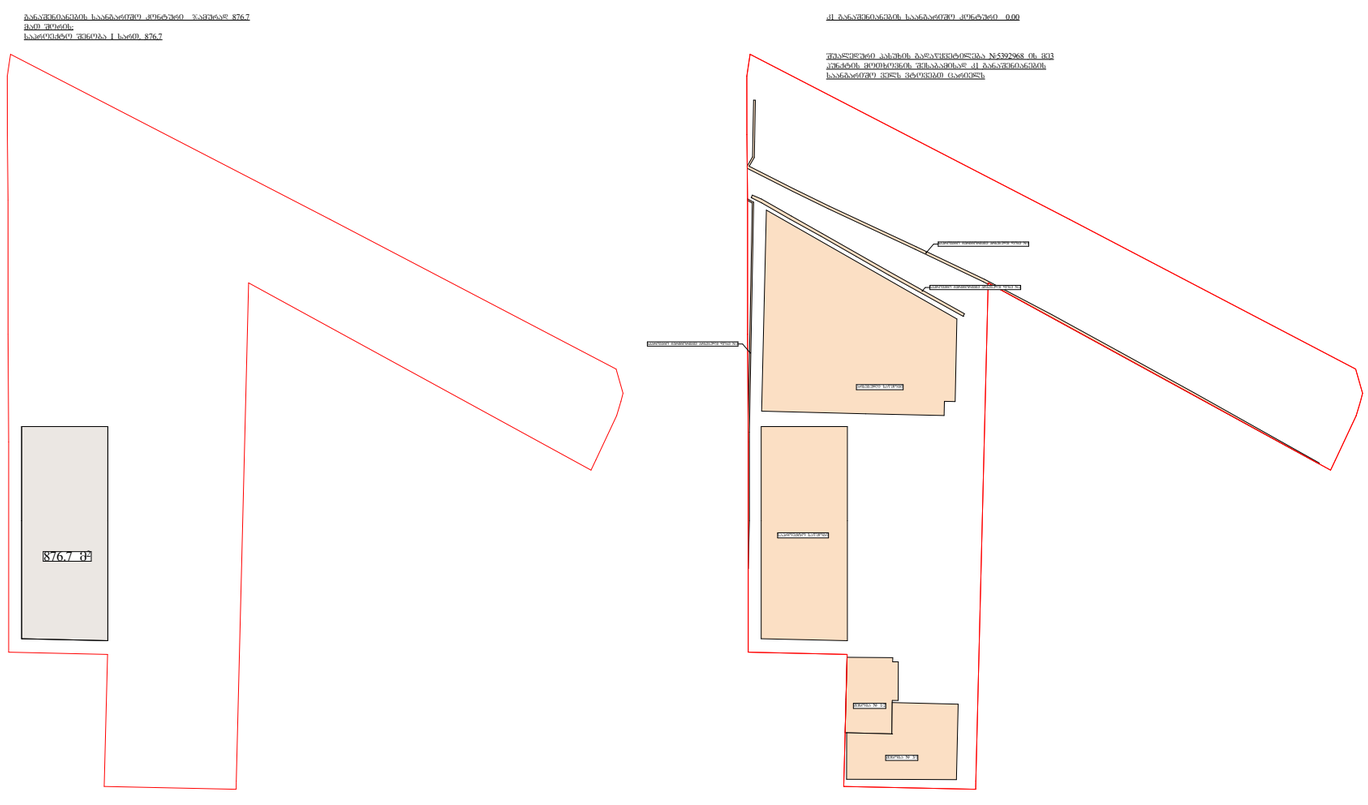

შპს „ნიუ მაქს"
საბრუნავლო, ოსტატის, გვალობლიშვილის ქ. 3, (ᲗᲜᲗ) N3 ს/კ: 404957579
www.newmax.ge info@newmax.ge
mob / cell phone: +995 557 30 30 30
LTD "NEW MAX"
N3 Office , 3 Mgaloblishvili str,
Tbilisi, Georgia. ID: 404957579

შენიშვნები — Notes

- ზომები მოცემულია მ-ში
- ტერიტორიის ახლომდები მოწოლებულია დამაჯვეთის მიერ
- პინძის ფარდობ დამოკიდებულება 100%
- ბინის ფართობი არ შეცვლა პინძის ფარდობ
- მშენებლობის პროექტში ნებისმიერი ცვლილება შეთანხმებული უნდა იყოს არქიტექტორთან

ექსპლიკაცია — Explication

ტექნიკურ-ეკონომიკური მაჩვენებლები — Technical-econimic indicators

პროექტის დასახელება — Project
სანყობი

დამკვეთი — Client
საქციო საზოგადოება "საქმეოლითი" (ID : 201952119)

მისამართი — Address
თბილისი, ქუჩა ქიზიყი №6
(ს/კ:01.19.21.003.086)

თანამდებობა Position	სახელი გვარი Name Nurame	ხელმოწერა Signature
დირექტორი Director	გიორგი პირკიტაძე Giorgi Kirkitadze	
პროექტის ავტორი Author	როლანდი ონჯარია Rolandi Konjaria	
არქიტექტორი Architector	როლანდი ონჯარია Rolandi Konjaria	
არქიტექტორი Architector		
კონსტრუქტორი Constructor		

არქიტექტურული ნაწილი
architecture

ნახაზი Drawing	თარიღი Date of issue	15/04/2021
ᲒᲘᲚᲘᲡ ᲜᲐᲙᲕᲔᲗᲖᲔ ᲒᲐᲛᲝᲧᲔᲜᲔᲑᲣᲚᲘ ᲙᲝᲔᲤᲘᲪᲘᲔᲜᲢᲔᲑᲘᲡ ᲡᲐᲐᲜᲒᲐᲠᲘᲨᲝ ᲙᲠᲝᲙᲔᲑᲘ	მასშტაბი Scale	
	სტადია Stage	პროექტი
	ფორმატი Paper size	A3
	ფაილის სახელი File name	
	ფურცელი Pages	