1

# ჭრილი 1

1:50

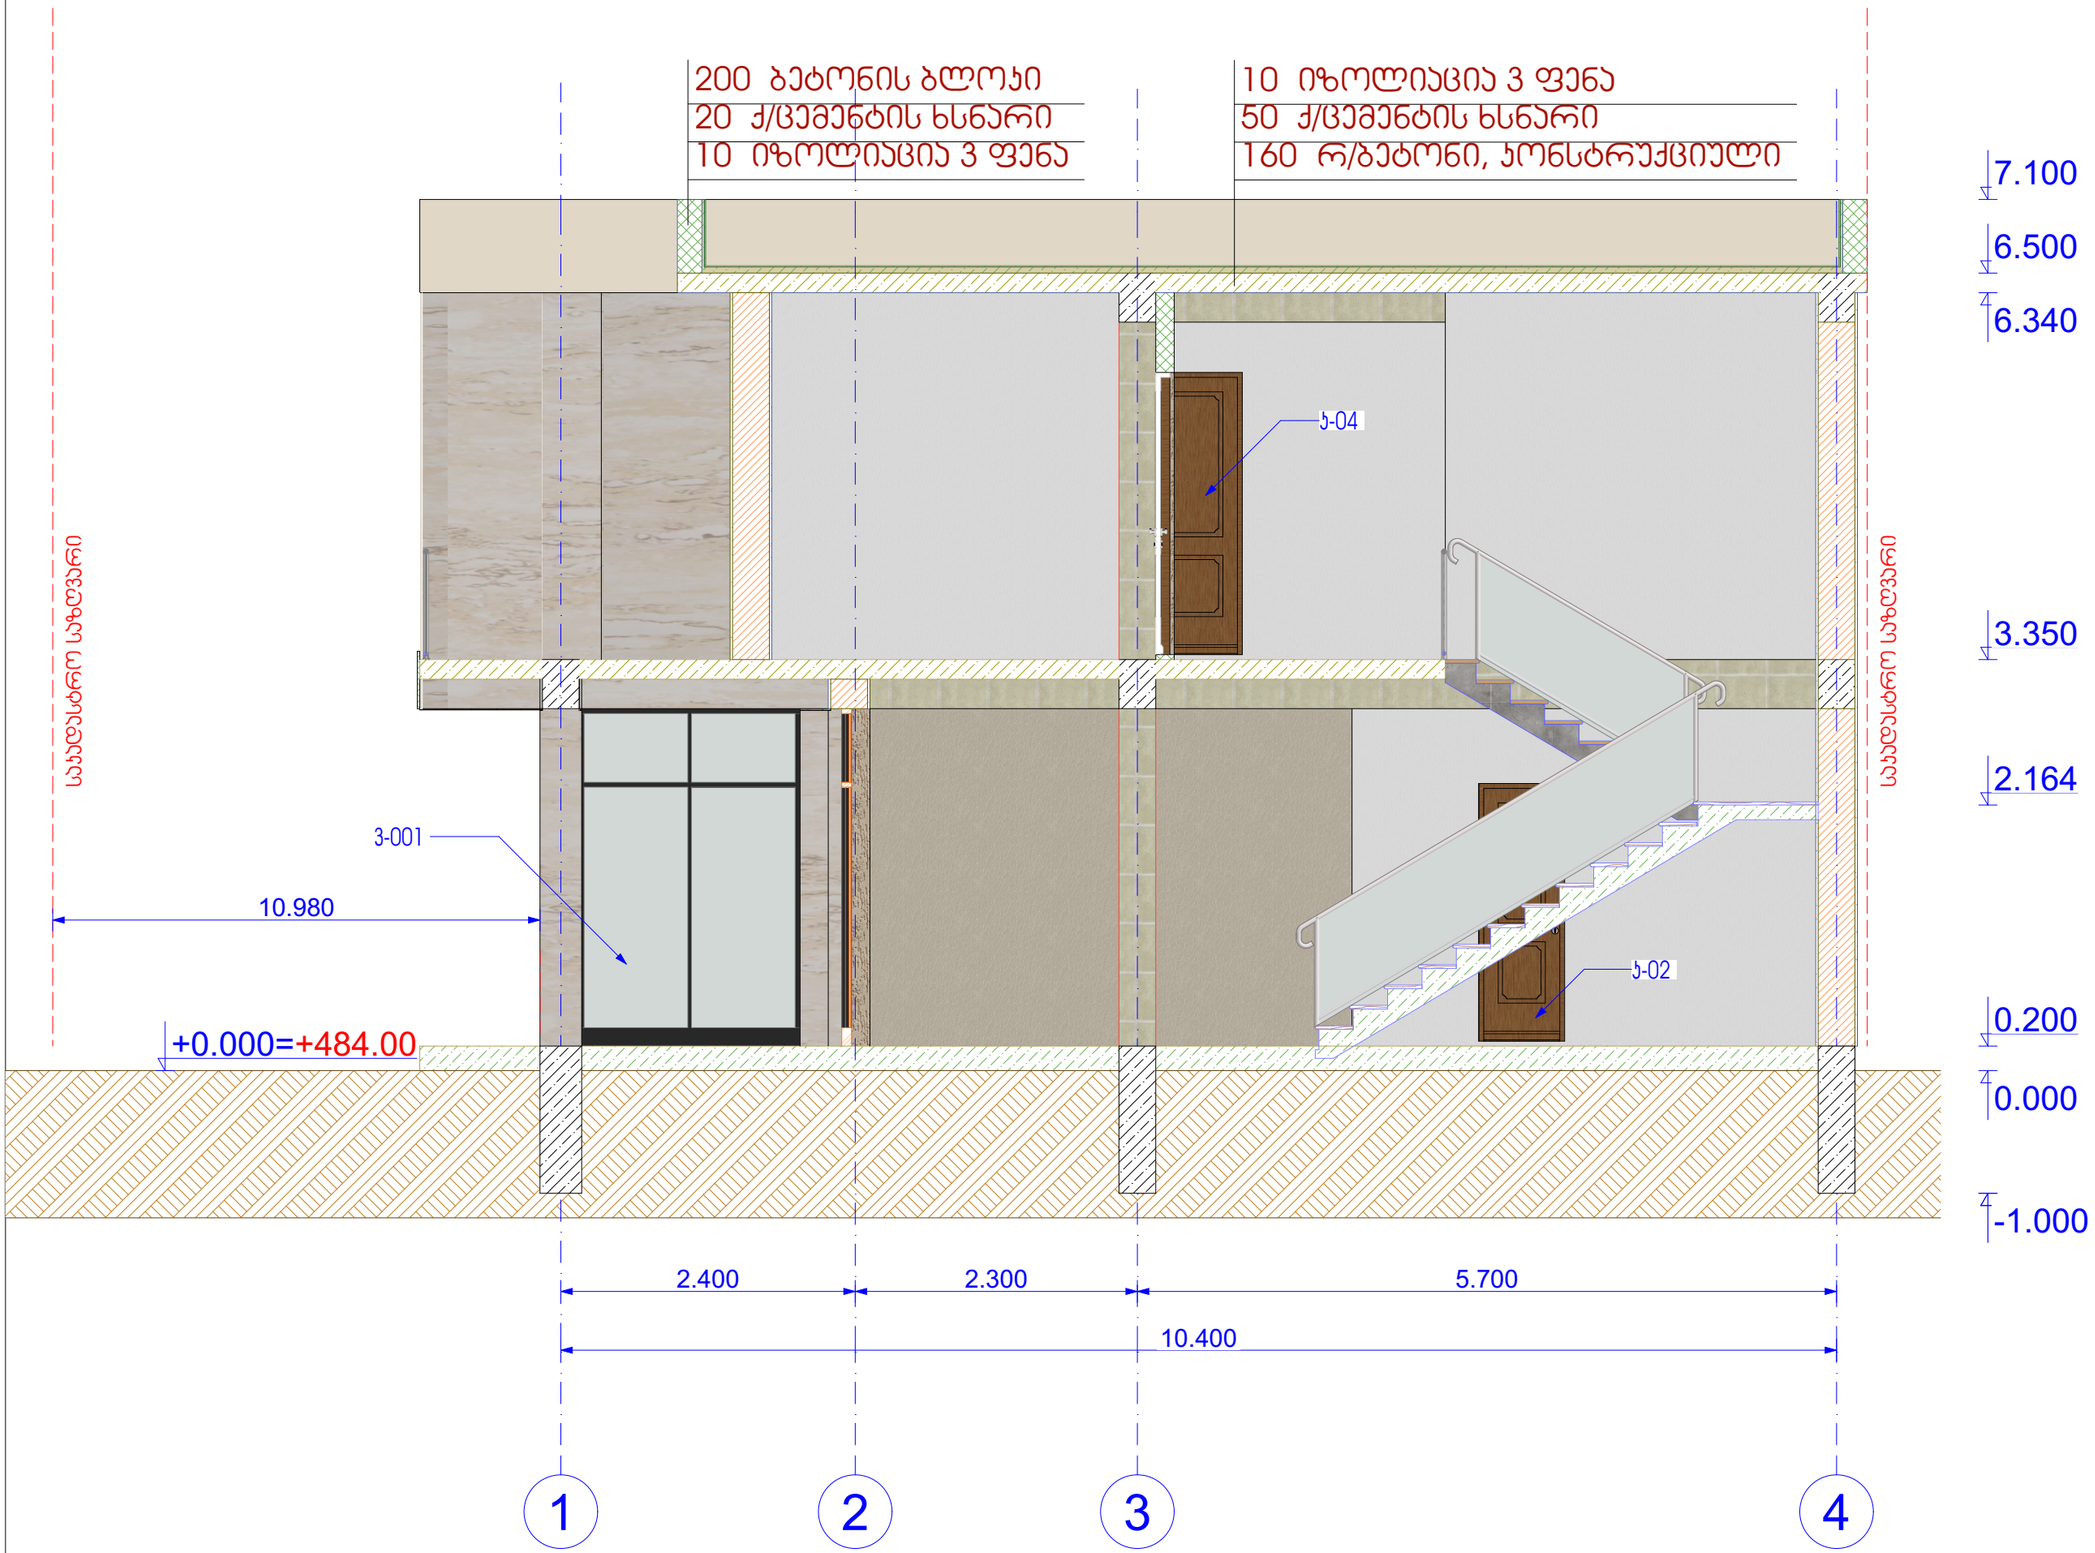



GFN

შ.პ.ს. "GFN"
"GFN" LTD
საპროექტო-სამშ. ფირმა


მისამართი

ქ. თბილისი. სოფ წავკისი, სამადლოს ქ №2; 9 ძმა ხერხეულიძის ქუჩა, № 19,19ა. საკ. კოდი: 81.02.18.039

დამკვეთი

შპს "ვიუ ფოინთი"

ობიექტის დასახელება

ინდივიდუალური საცხოვრებელი სახლის პროექტი

2021 წელი

არქიტექტურული ნაწილი

ნახაზის დასახელება

ჯვეთა 1-1

| | | |
|---|---|---|
| დირექტორი | ზ. ნასყიდაშვილი | |
| პატრონი | გ. ნასყიდაშვილი | |
| არქიტექტორი | ლ. ოქროპირიძე | |
| კონსტრუქტორი: | გ. ნასყიდაშვილი | |
| მასშტაბი | | 1:50 |
| ფურცლები | | 23 |
| ფურცელი | | 15 |

2

# ჭრილი2-2

1:50

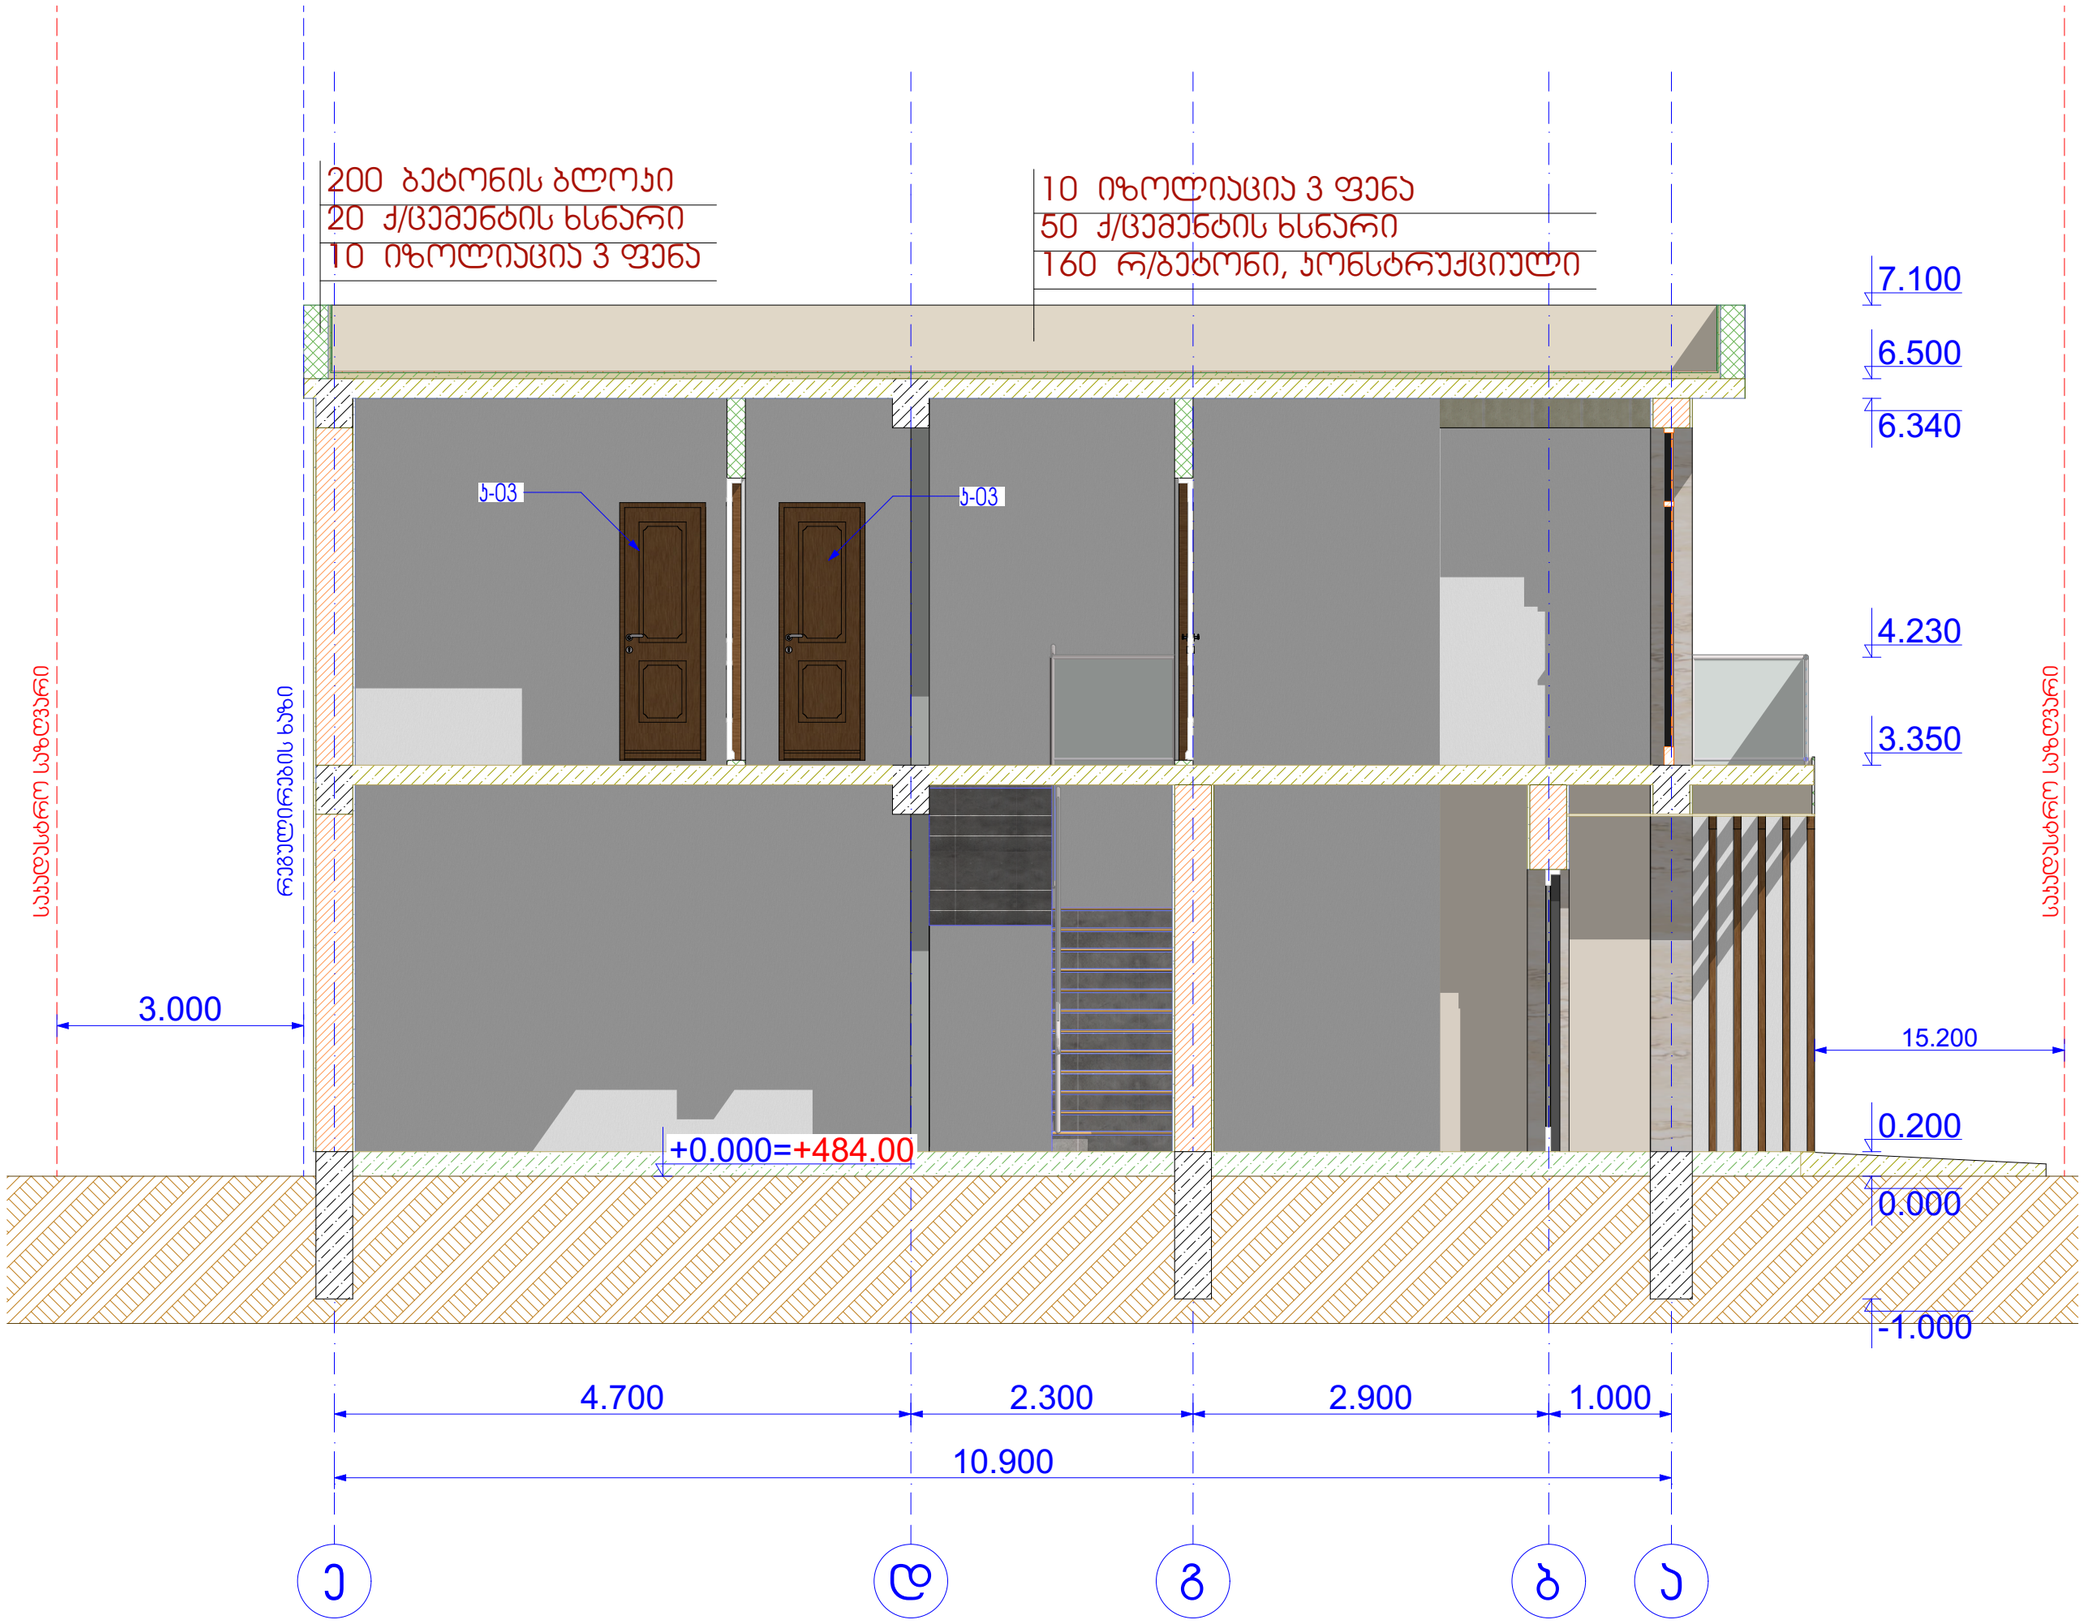


**შ.პ.ს. "GFN"**
**"GFN" LTD**
საპროექტო-სამშ. ფირმა

მისამართი

ქ. თბილისი. სოფ წავკისი, სამადლოს ქ №2; 9 ძმა ხერხეულიძის ქუჩა, № 19,19ა. საკ. კოდი: 81.02.18.039

დამკვეთი

შპს "ვიუ ფოინთი"

ობიექტის დასახელება

ინდივიდუალური საცხოვრებელი სახლის პროექტი

2021 წელი

არქიტექტურული ნაწილი

ნახაზის დასახელება

ჯვეთა 2-2

| | | |
|---|---|---|
| დირექტორი | ზ. ნასყიდაშვილი | |
| ავტორი | გ. ნასყიდაშვილი | |
| არქიტექტორი | ლ. ოქროპირიძე | |
| კონსტრუქტორი: | გ. ნასყიდაშვილი | |
| მასშტაბი | | 1:50 |
| ფურცლები | | 23 |
| ფურცელი | | 16 |