ჭრილი 1-1

Y=L / 0.4
9.10 / 0.4= 22.75

Y=L / 0.4
5.44 / 0.4= 13.60

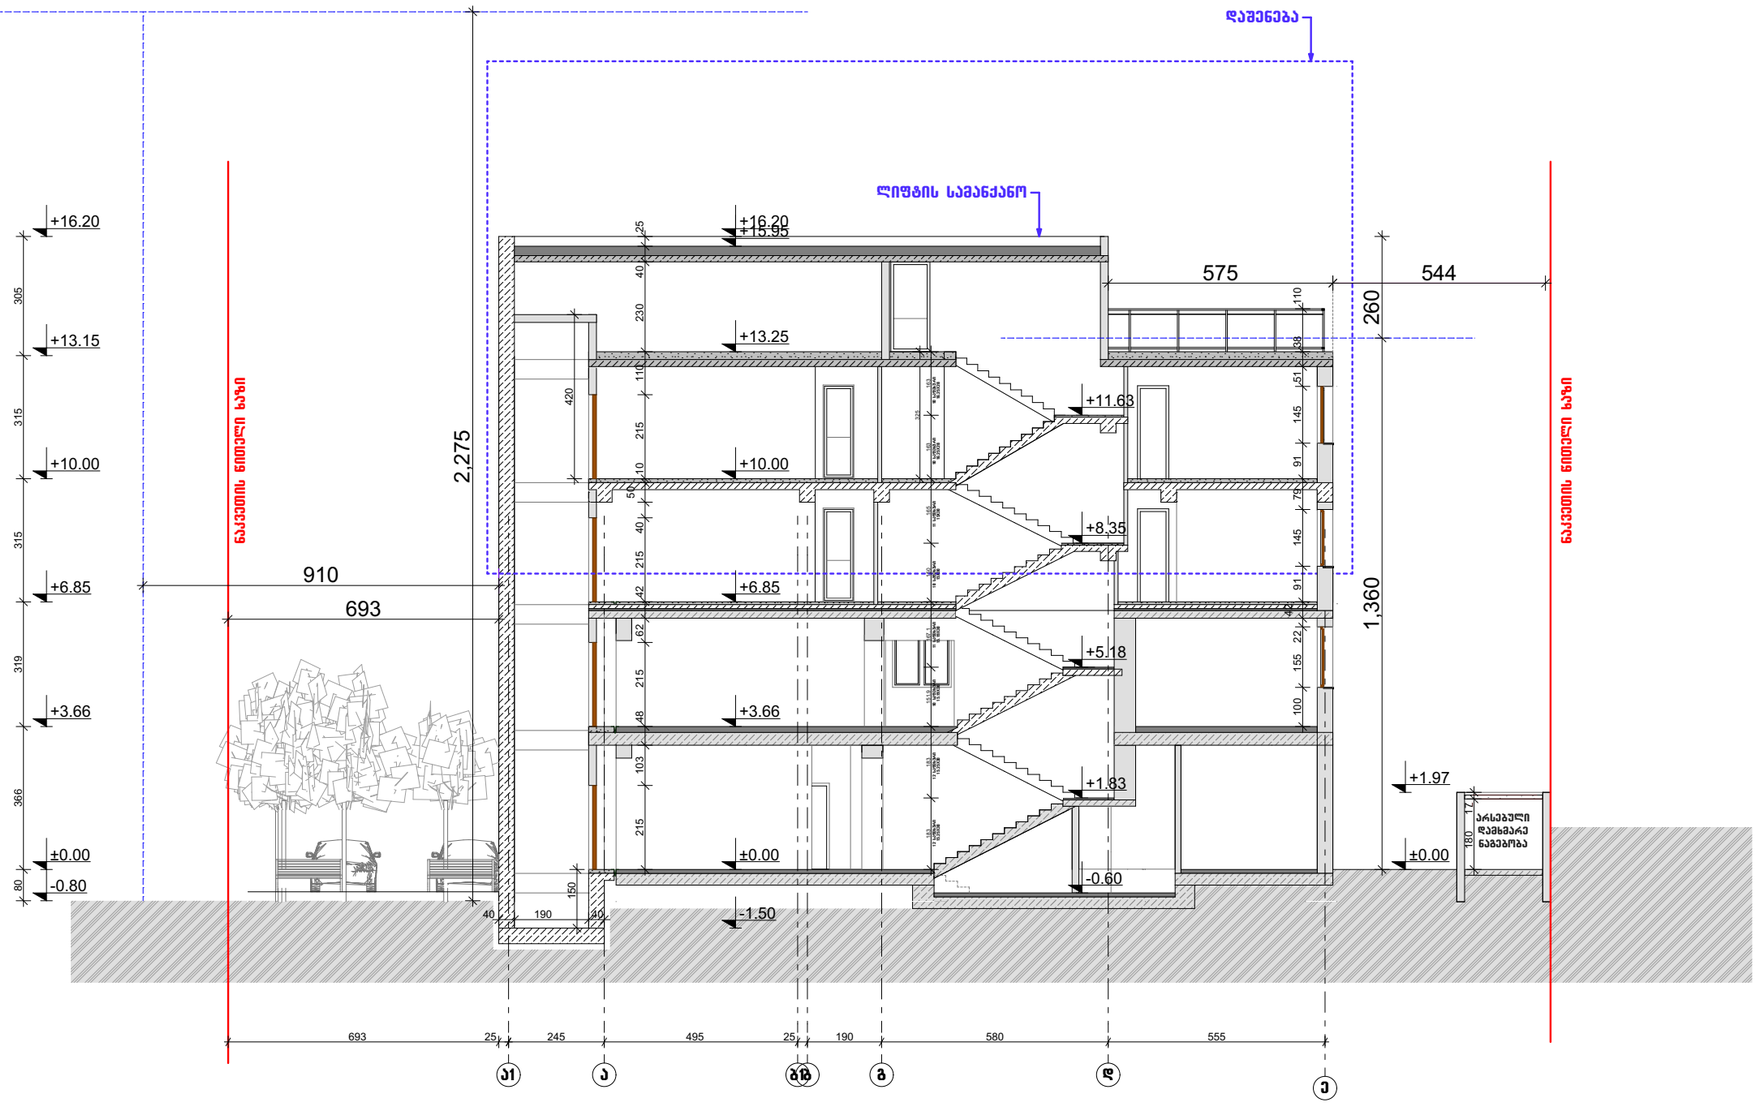

ფორმატი -3	თბილისი 2022 დაკვეთა №

პ ი რ ო ბ ი თ ი ა ღ ნ ი შ ვ ნ ე ბ ი

ნაკვეთის ზღვარი

შ ე ნ ი შ ვ ნ ა

პროექტის დასახელება

ქ.თბილისი, ნაძალადევის რაიონი, ნ. ბუაჩიძის ქ.№ 12-ში პენტაგრიული კლინიკის პროექტი

დაკვეთი: შ.პ.ს. "მეიდი 22"

თანამდებობა	გვარი	ხელმოწერა	თარიღი
დირექტორი	თ. ჩახუნაშვილი		
არ.პროექტორი	დ. ბუბინიძე		
კონსტრუქტ.	ზ.კოზირაძე		

ჭრილი 1-1

მასშტაბი 1:150

სტადია	ფურცელი	სულ ფურცელი
არქიტექტურული შუშა პროექტი		