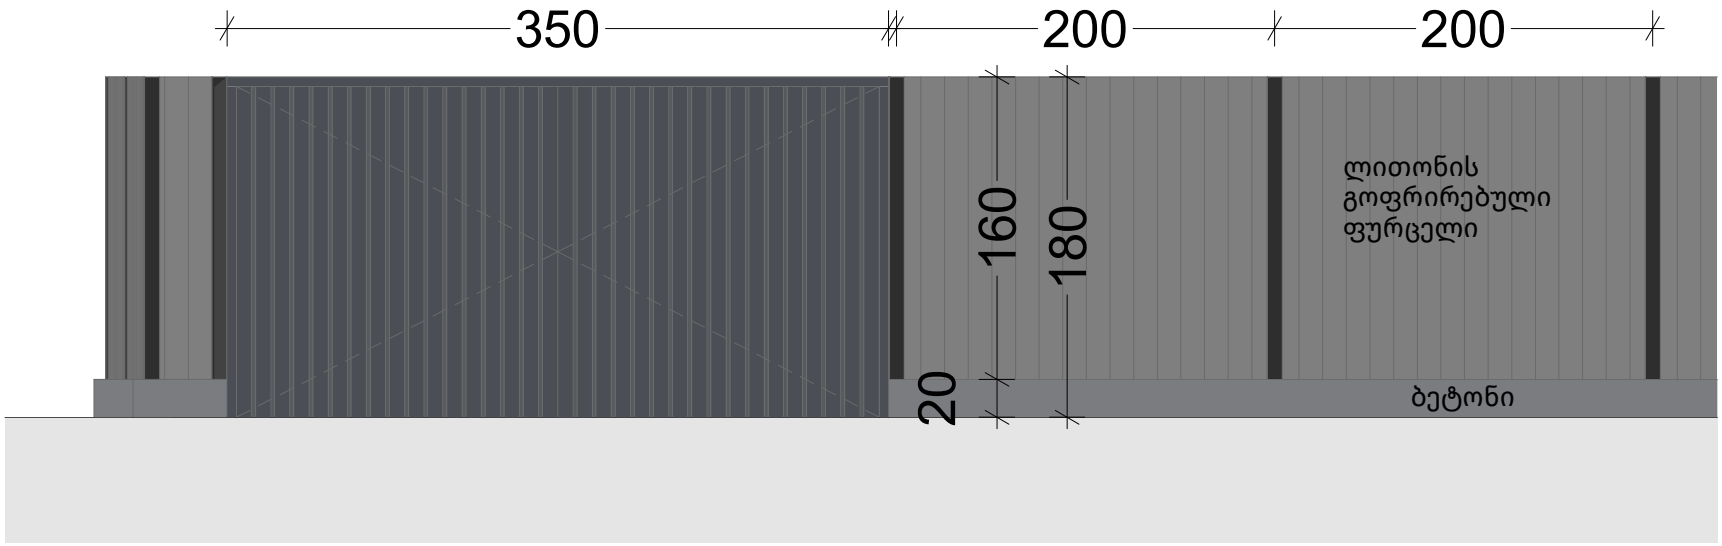

350
200
200
160
180
20
ლითონის
გოფრირებული
ფურცელი
ბეტონი