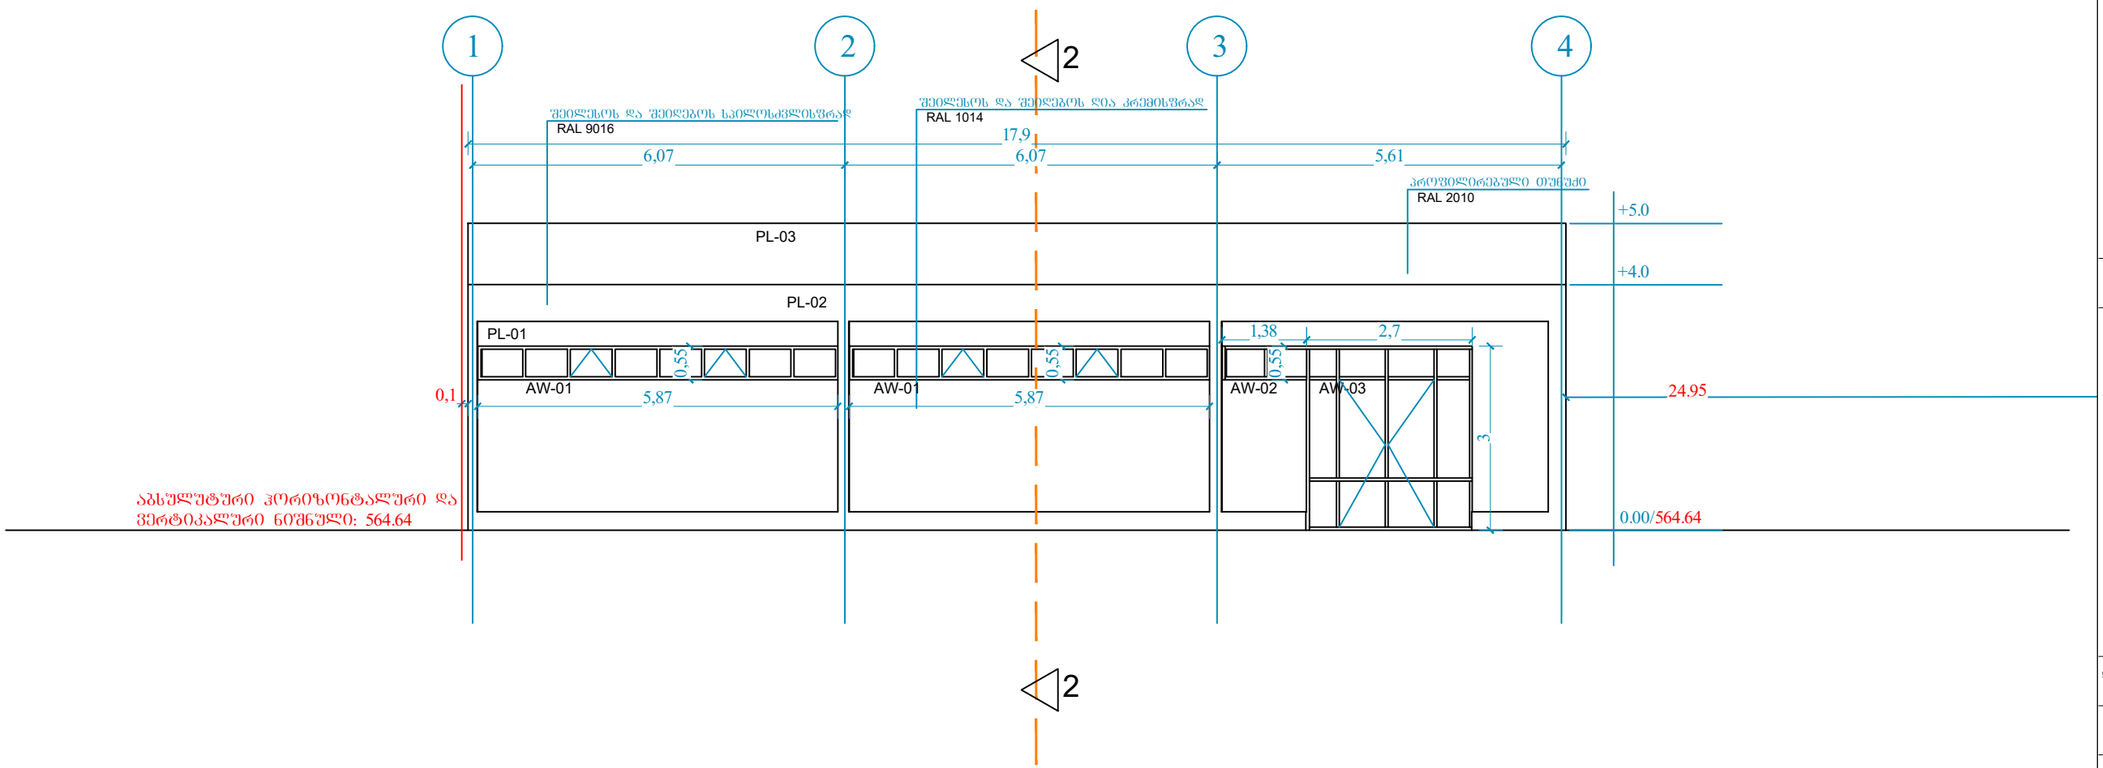

ფორმატი A-3 | თბილისი 2021 წ. | დაკვეთა №

ექსპლიკაცია:

პირობითი ნიშნები

ნაკვეთის საზღვარი

შენიშვნები:

1. ნახაზზე საპროექტო შენობის ნული შეესაბამება აბსოლუტურ ნიშნულს - 564.64
2. ნახაზზე ზომები მოცემულია მეტრებში
3. ნახაზის ყველა ცვლილება შეთანხმებისას შეთანხმებული უნდა იყოს პროექტის ავტორთან

დამკვეთი შპს "ლილო მოლი"	მისამართი:
შეთანხმებულია დამკვეთთან	

პროექტის სახელწოდება

შპს "ლილო მოლი"-ს მაღაზიის პროექტი
კოდი: 01.19.13.002.041
01.19.13.002.049

LM Architect
ტელ/ფაქსი (995 551) 09 04 42
ელ-ფოსტა: levanmamisashvili78@gmail.com

თანამდებობა	გვარი	ხელმოწერა	თარიღი
დირექტორი	ა.ყიყობერიშვილი		23/08/21
პროექტის ავტორი	ლ. მამისაშვილი		23/08/21
დაამუშავა			
მასშტაბი	1:100	ფასადი 1	
თარიღი	23/08/21		

სტადია	შენობის კლასი
II-III	II

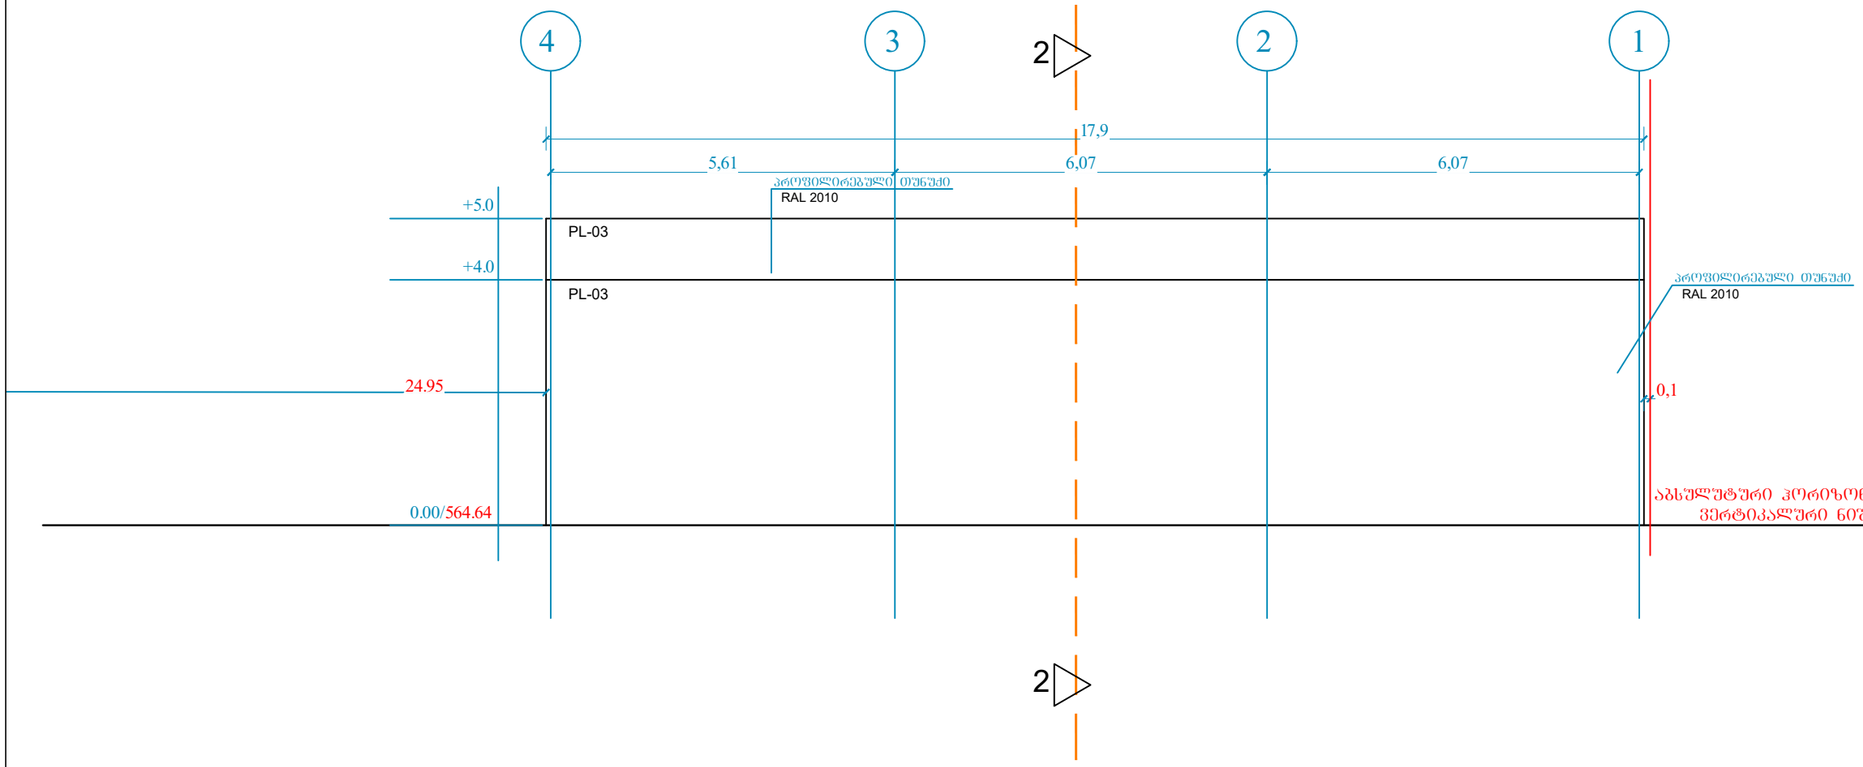

ფორმატი A-3 | თბილისი 2021 წ. | დაკვეთა №

ექსპლიკაცია:

პირობითი ნიშნები

ნაკვეთის საზღვარი

წყალსაწური დარი

შენიშვნები:

1. ნახაზზე საპროექტო შენობის ნული შეესაბამება აბსოლუტურ ნიშნულს - 564.64
2. ნახაზზე ზომები მოცემულია მეტრებში
3. ნახაზის ყველა ცვლილება მშენებლობისას შეთანხმებული უნდა იყოს პროექტის ავტორთან

დამკვეთი შპს "ლილო მოლი"	მისამართი:
შეთანხმებულია დამკვეთთან	

პროექტის სახელწოდება

შპს "ლილო მოლი"-ს მაღაზიის პროექტი
კოდი: 01.19.13.002.041
01.19.13.002.049

LM Architect

ტელ/ფაქსი (995 551) 09 04 42

ელ-ფოსტა: levanmamisashvili78@gmail.com

თანამდებობა	გვარი	ხელმოწერა	თარიღი
დირექტორი	ა.გოგობერიშვილი		23/08/21
პროექტის ავტორი	ლ. მამისაშვილი		23/08/21
დაამუშავა			
მასშტაბი	1:100	ფასადი 2	
თარიღი	23/08/21		

სტადია	შენობის კლასი
II-III	II

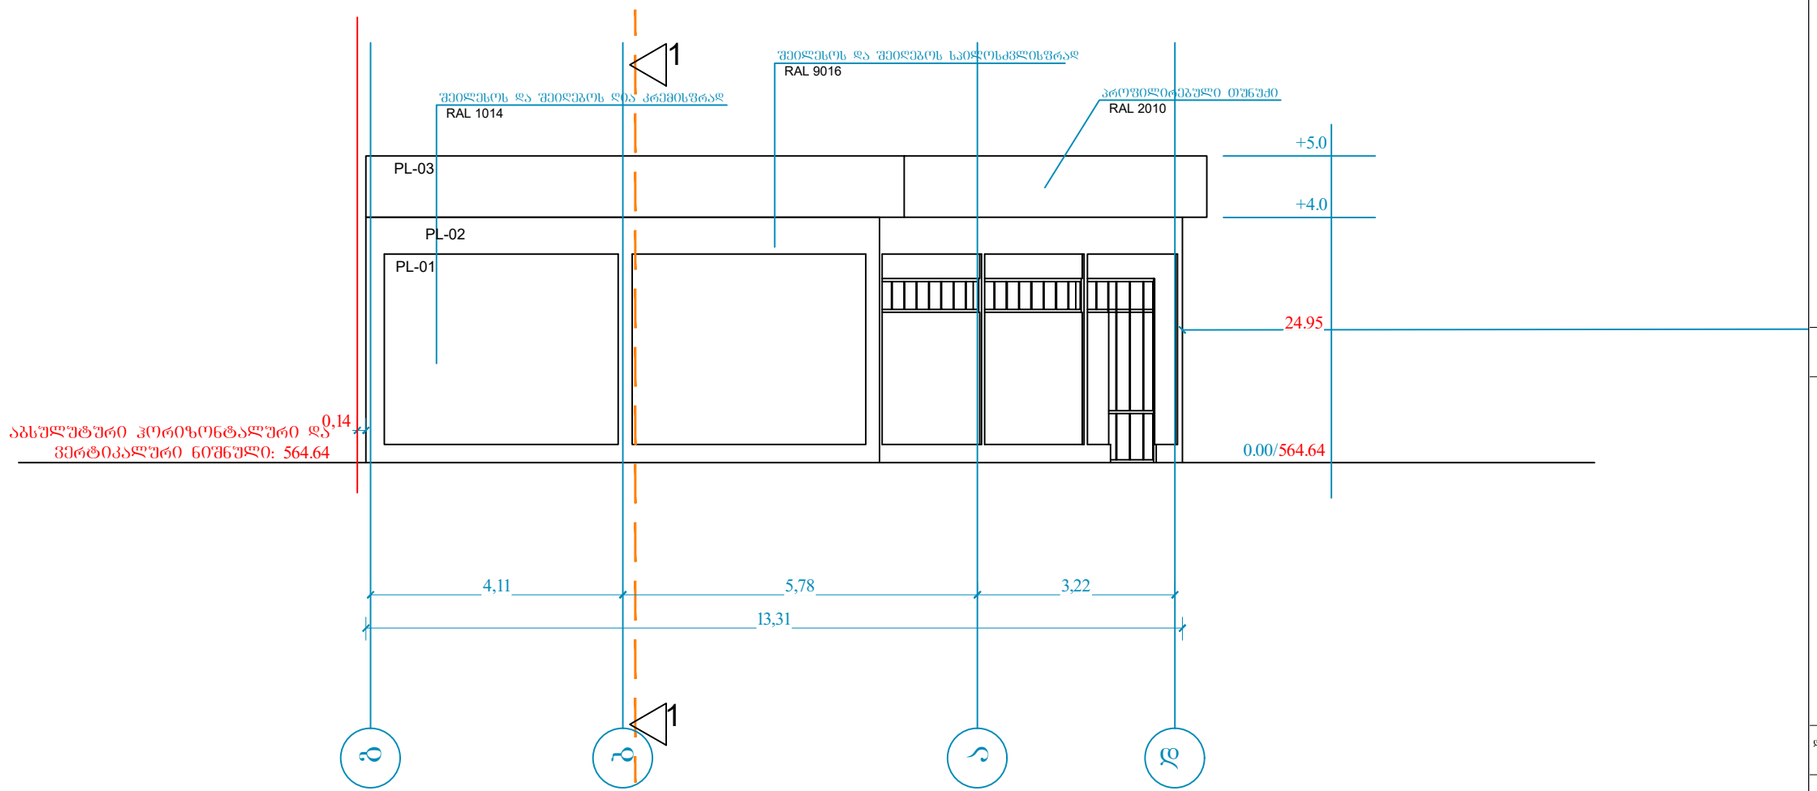

ფორმატი A-3 | თბილისი 2021 წ. | დაკვეთა №

ექსპლიკაცია:

პირობითი ნიშნები

ნაკვეთის საზღვარი

შენიშვნები:

1. ნახაზზე საპროექტო შენობის ნული შეესაბამება აბსოლუტურ ნიშნულს - 564.64
2. ნახაზზე ზომები მოცემულია მეტრებში
3. ნახაზის ყველა ცვლილება მშენებლობისას შეთანხმებული უნდა იყოს პროექტის ავტორთან

დამკვეთი
შპს "ლილო მოლი"

მისამართი:

შეთანხმებულია დამკვეთთან

პროექტის სახელწოდება

შპს "ლილო მოლი"-ს მაღაზიის პროექტი
კოდი: 01.19.13.002.041
01.19.13.002.049

LM Architect
ტელ/ფაქსი (995 551) 09 04 42
ელ-ფოსტა: levanmamisashvili78@gmail.com

თანამდებობა	გვარი	ხელმოწერა	თარიღი
დირექტორი	ა.ყოფოპერიშვილი		23/08/21
პროექტის ავტორი	ლ. მამისაშვილი		23/08/21
დაამუშავა			
მასშტაბი	1:100	ფასადი 3	
თარიღი	23/08/21		

სტადია	შენობის კლასი
II-III	II

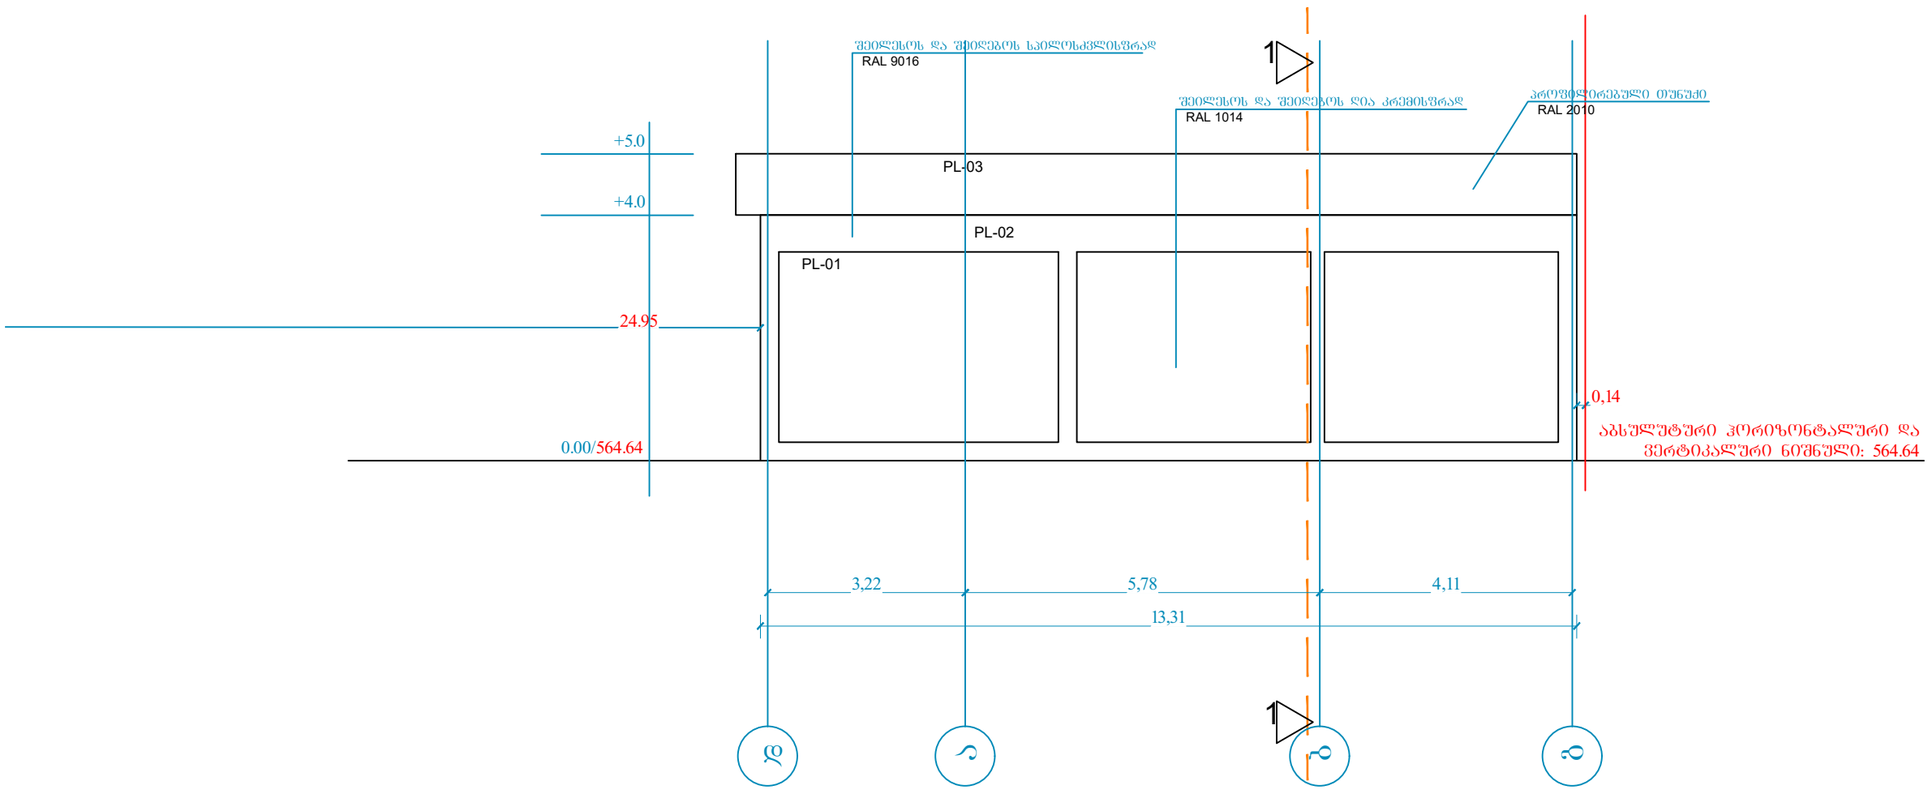

ფორმატი A-3 | თბილისი 2021 წ. | დაკვეთა №

ექსპლიკაცია:

პირობითი ნიშნები

ნაკვეთის საზღვარი

წყალსაწური დარი

შენიშვნები:

1. ნახაზზე საპროექტო შენობის ნული შეესაბამება აბსოლუტურ ნიშნულს - 564.64
2. ნახაზზე ზომები მოცემულია მეტრებში
3. ნახაზის ყველა ცვლილება მშენებლობისას შეთანხმებული უნდა იყოს პროექტის ავტორთან

დამკვეთი შპს "ლილო მოლი"	მისამართი:
შეთანხმებულია დამკვეთთან	

პროექტის სახელწოდება

შპს "ლილო მოლი"-ს მაღაზიის პროექტი
კოდი: 01.19.13.002.041
01.19.13.002.049

LM Architect

ტელ/ფაქსი (995 551) 09 04 42

ელ-ფოსტა: levanmamisashvili78@gmail.com

თანამდებობა	გვარი	ხელმოწერა	თარიღი
დირექტორი	ა.ყიყობერიშვილი		23/08/21
პროექტის ავტორი	ლ. მამისაშვილი		23/08/21
დაამუშავა			
მასშტაბი	1:100	ფასადი 4	
თარიღი	23/08/21		
სტადია		შენობის კლასი	
II-III		II	

კარ-ფანჯრების სპეციფიკაცია

	AW	ალუმინის ფან%არა/ფრამუგა/ვიტრაჟი					
1	AW-01		587X55	2	ალუმინი /ორმაგი მინა-პაკეტი	გაღების მიმართულება იხილე ფასადზე	
2	AW-02		138X55	1	ალუმინი /ორმაგი მინა-პაკეტი	გაღების მიმართულება იხილე ფასადზე	
3	AW-03		270X300	1	ალუმინი /ორმაგი მინა-პაკეტი	გაღების მიმართულება იხილე ფასადზე	

სამშენებლო-მოსაპირკეთებელი მასალების სპეციფიკაცია

			კვ.მ	ფერი		ფასადი	
1	PL-01	ფაქტურიანი ლესვა და ღებვა	240	RAL 1014	ღია კრემისფერი	სამი ფასადი	
2	PL-02	ფაქტურიანი ლესვა და ღებვა	150	RAL 9016	სპილოსძვლისფერი	სამი ფასადი	
2	PL-03	პროფილირებული თუნუქი	150	RAL 2010	კრამიტისფერი	ოთხივე ფასადი	