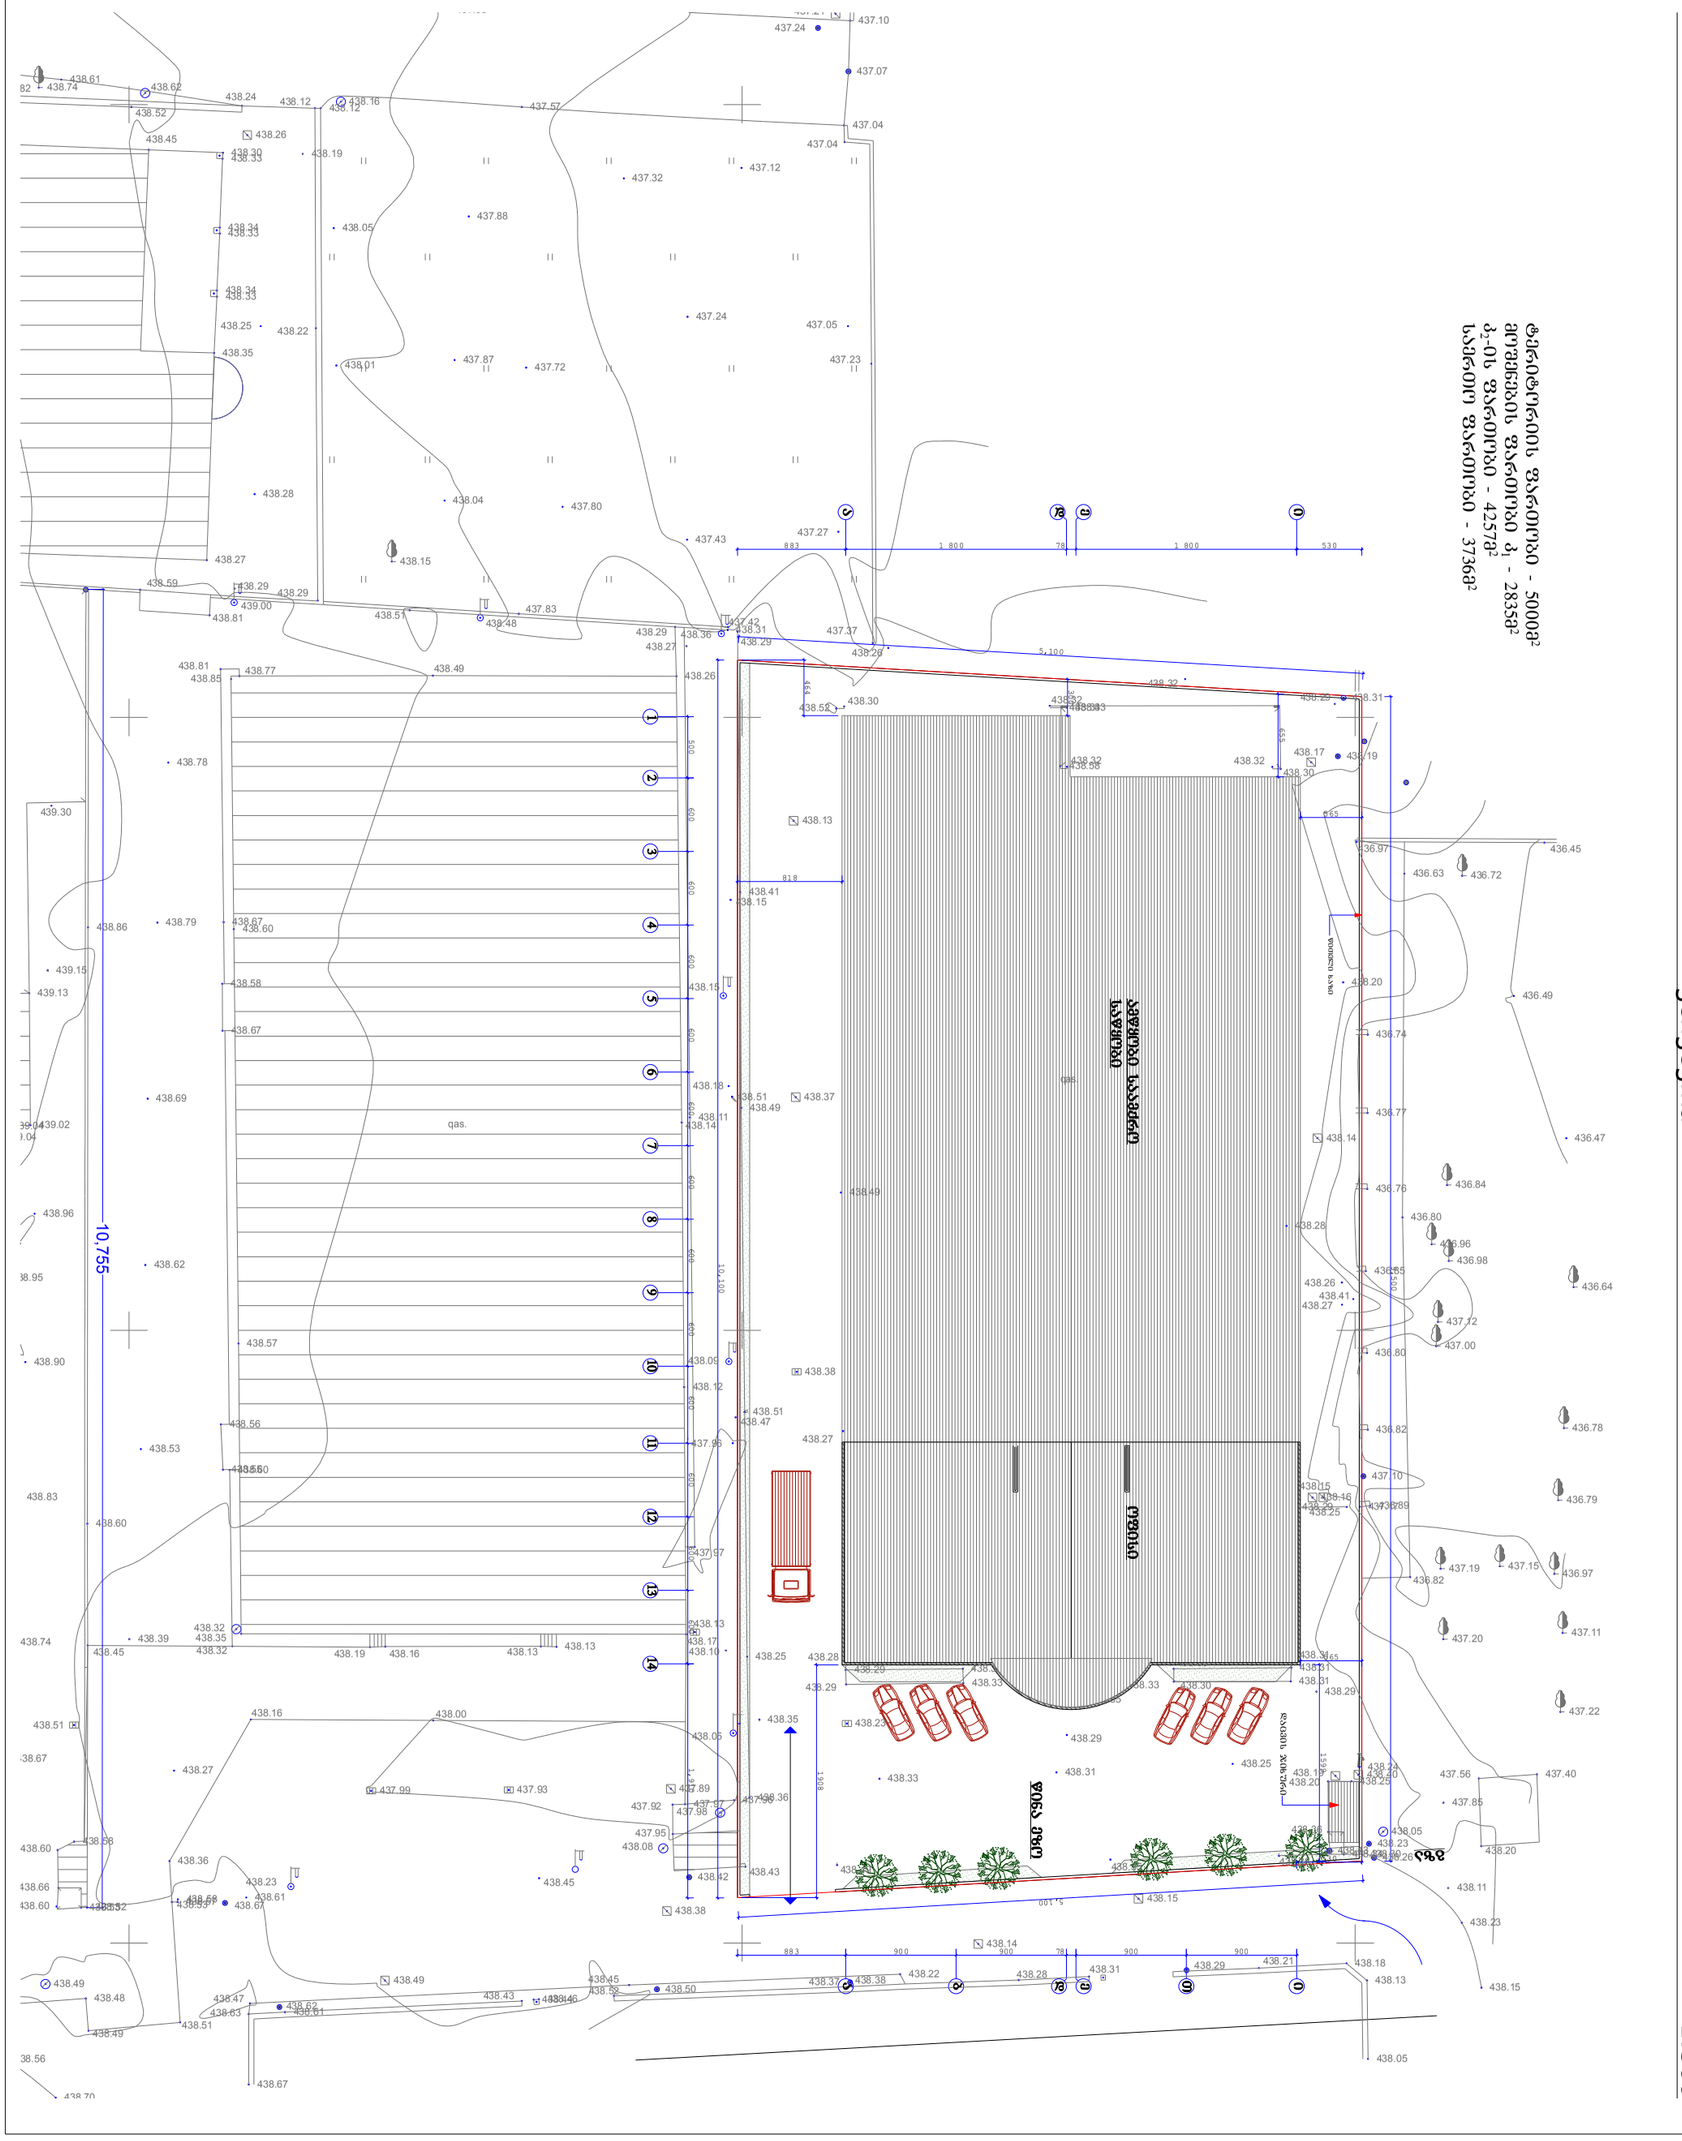

დამკვეთი:	შპს ფირმა "დიო"
თარიღი	2013
სტადია	ა.ა.
ბენბეგმა	
დირექ.: ლ. ჩხაიძე	
მთ.არქ.: ლ. ჩხაიძე	
ფორმატი	A3
ფურცელი	01
ფურცლები	9

შპს ფირმა "დიო"-ს ოფისის, ამწყობი საამქროს და საწყობის კორექტირებული პროექტი

ქ. თბილისი, აღმაშენებლის ხეივანი

დეკარი DEKARI
არქიტექტურა.ინტერიერი.მშენებლობა
ARCHITECTURE.INTERIOR.CONSTRUCTION

e-mail: dekari@gol.ge.