შპს „გიზა კაპიტალი“

6.01.2022

თ ა ნ ხ მ ო ბ ა

შპს „გიზა კაპიტალი“, საიდენტიფიკაციო კოდი; 404934899, წარმოდგენილი მისი დირექტორის გიორგი თავდიშვილის (პ/ნ: 61001002615) სახით, თანახმაა **შპს „BMB Matarancı Trans Georgia“-მ** (ს/კ: 401975449), შპს „გიზა კაპიტალი“-ს საკუთრებაში არსებული უძრავი ქონების, მდებარე: **ქ. თბილისი, ვაჟა-ფშაველას გამზ. N 15, საკადასტრო კოდი 01.10.14.007.008.01.513**, გარე ფასადზე მოახდინოს სარეკლამო მასალების განთავსება წინამდებარე თანხმობაზე თანდართული პროექტის/ფოტომონტაჟის შესაბამისად.

შპს „გიზა კაპიტალის“

დირექტორი

გიორგი თავდიშვილი

Manamo Home

FACADE DESIGN

APARK

28.12.2021

FACADE


MANAMO
HOME
Illuminated Signboards
Perforated & Corrugated
Metal Panel
Current Building Facade

FACADE
Front View

Current
Building Facade

Perforated & Corrugated
Metal Panel

Illuminated Signboards



AXONOMETRIC DIAGRAM

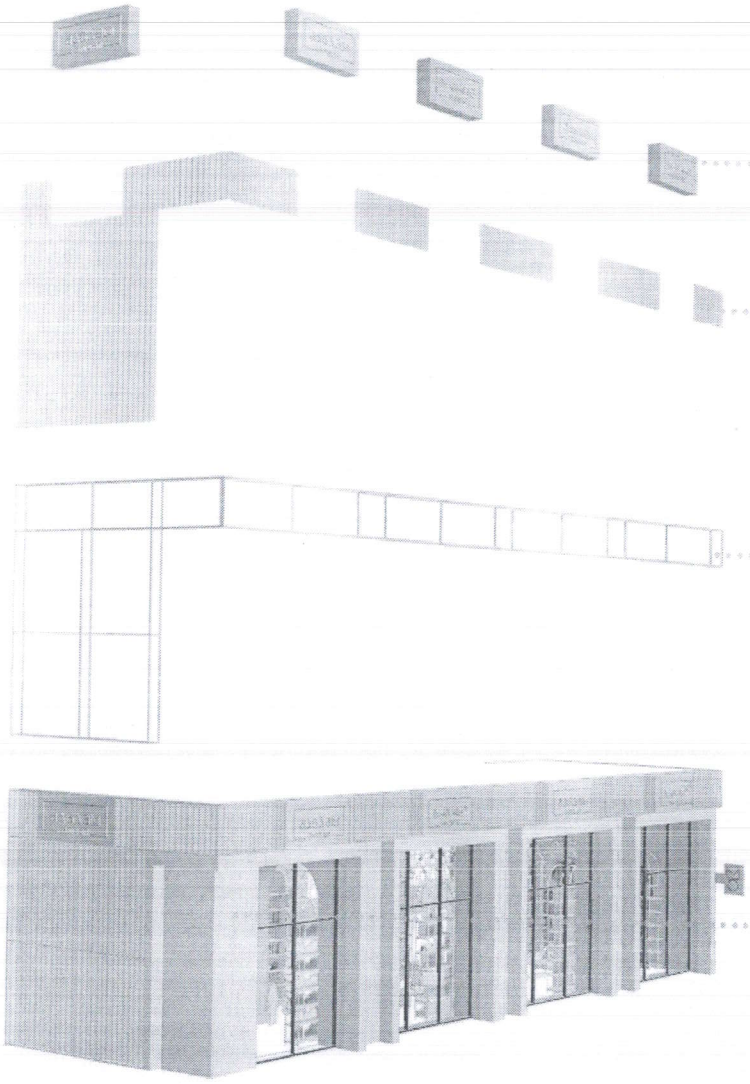

illuminated Signboards

Perforated &Corrugated
Metal Panel

Load-bearing Construction

Current Building Facade

PARK

AXONOMETRIC DIAGRAM

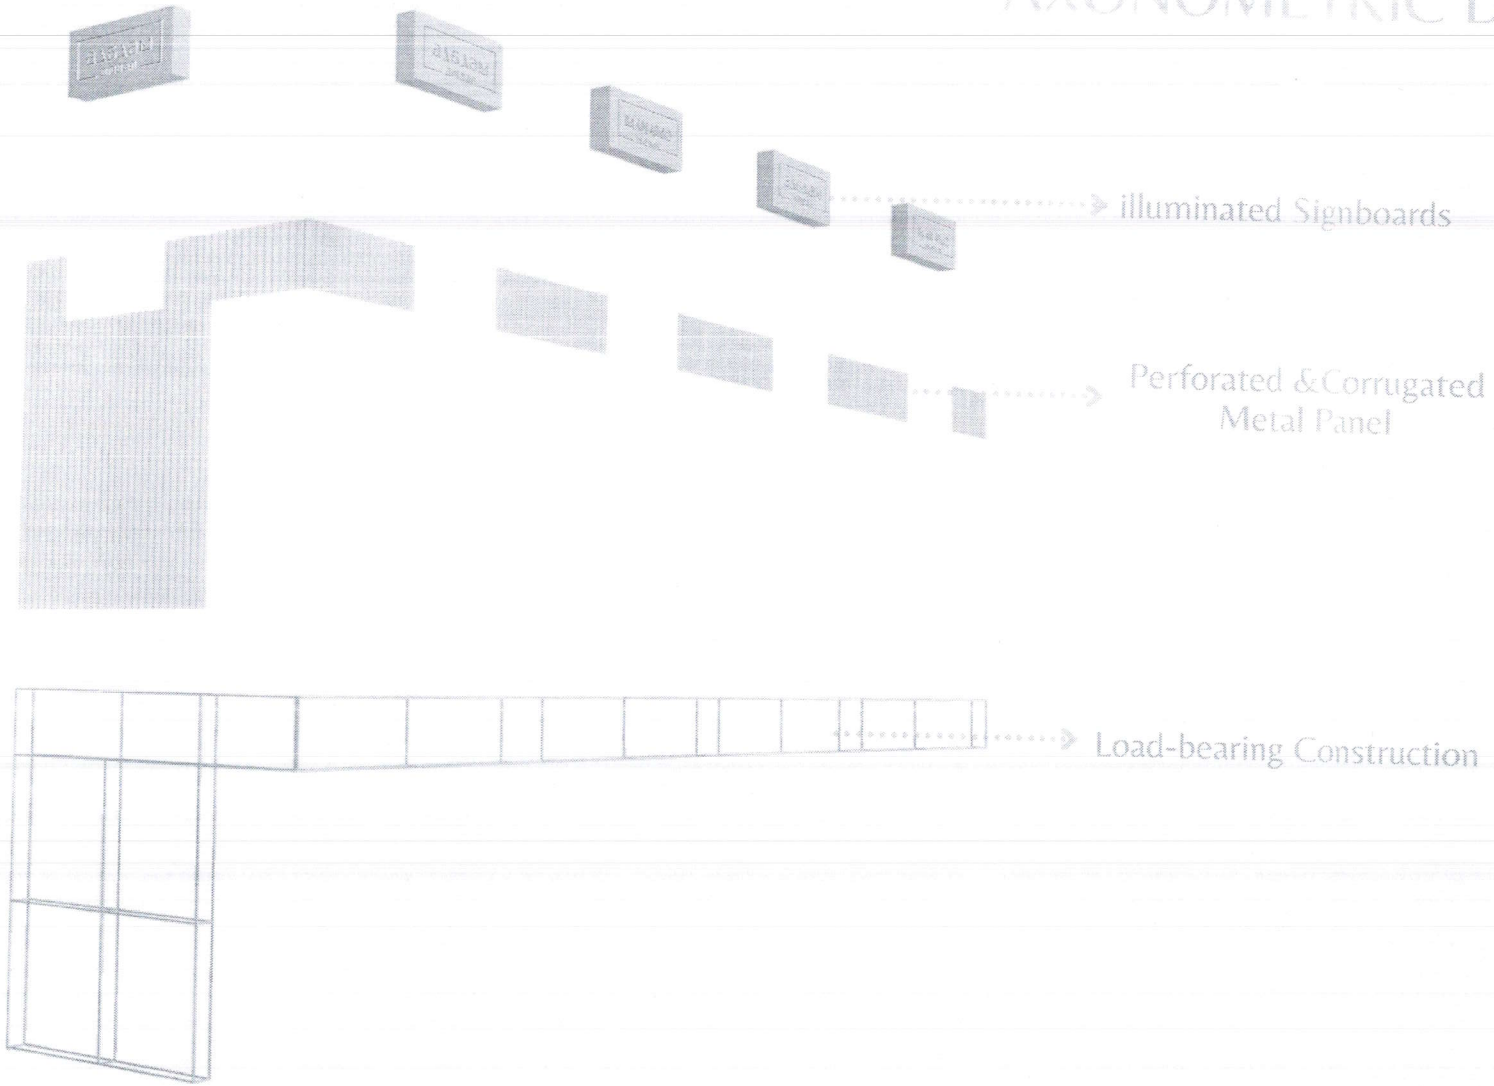

PARK

MATERIAL BOARD

RAL 750-1

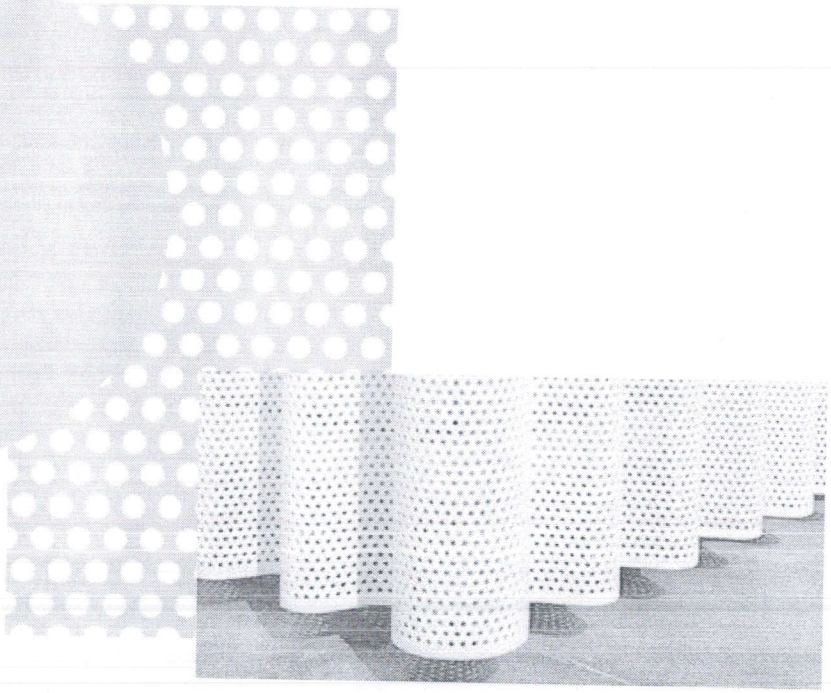

Perforated &Corrugated Metal Panel

Logo
Laser-Cut & Backlit Metal Letters on Metal Panel

MANAMO
HOME

Pantone
CMYK: 45/0/20/0
RGB: 141/210/188
#8DD2BC

Pantone
CMYK: 60/44/42/38
RGB: 64/67/69
#404345

PARK

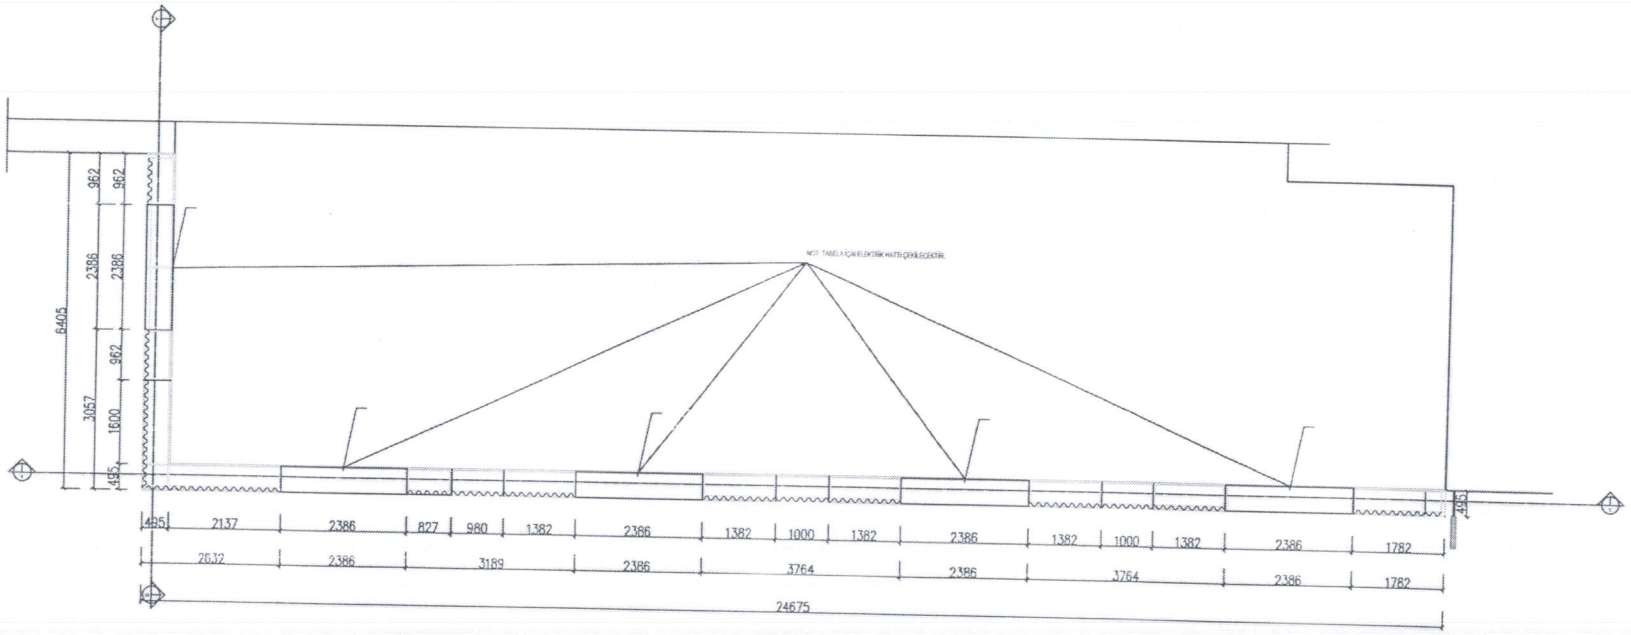

PLAN KESİT

MANAMO HOME
VAJA MAĞAZA

MAL SAHİBİ owner

Manamo Home
156 Davit Aghmashenebeli Ave.
Tbilisi
Tel : (+995) 32 256 04
04Web : www.manamohome.com

MİMARİ architectural

LUNAPARK
Tasarım Dekorasyon Danışmanlık LTD. ŞTİ.
Ömer Avni Mah. Inebolu Sok.
Palandüz Apt. No: 7/A 34427
Kabataş—Beyoğlu İstanbul TR
Tel : +90 212 245 94 14
Web : lunapark.com.tr

NOTLAR / NOTES

BÜTÜN ÖLÇÜLER YERİNDE KONTROL EDİLECEKTİR.
PROJE VE ÇİZİMLER İZİNSİZ KOPYALANAMAZ,
ÇOĞALTILAMAZ VE UYARLANAMAZ.

ÇİZİM STATÜSÜ / DRAWING STATUS	PAFTA NO / SHEET NO
UYGULAMA PROJESİ	A-01

PAFTA ADI / SHEET NAME
GENEL CEPHE

DOSYA ADI file name	GÜNDAY GÜRCAN	REVİZYON revision	00
ÇİZEN drawn by	NİLAY ÖZDOĞAN	TARİH date	31.12.2021
KONTROL checked by	GÜNDAY GÜRCAN	ÖLÇEK scale	1/50/A3

PARK

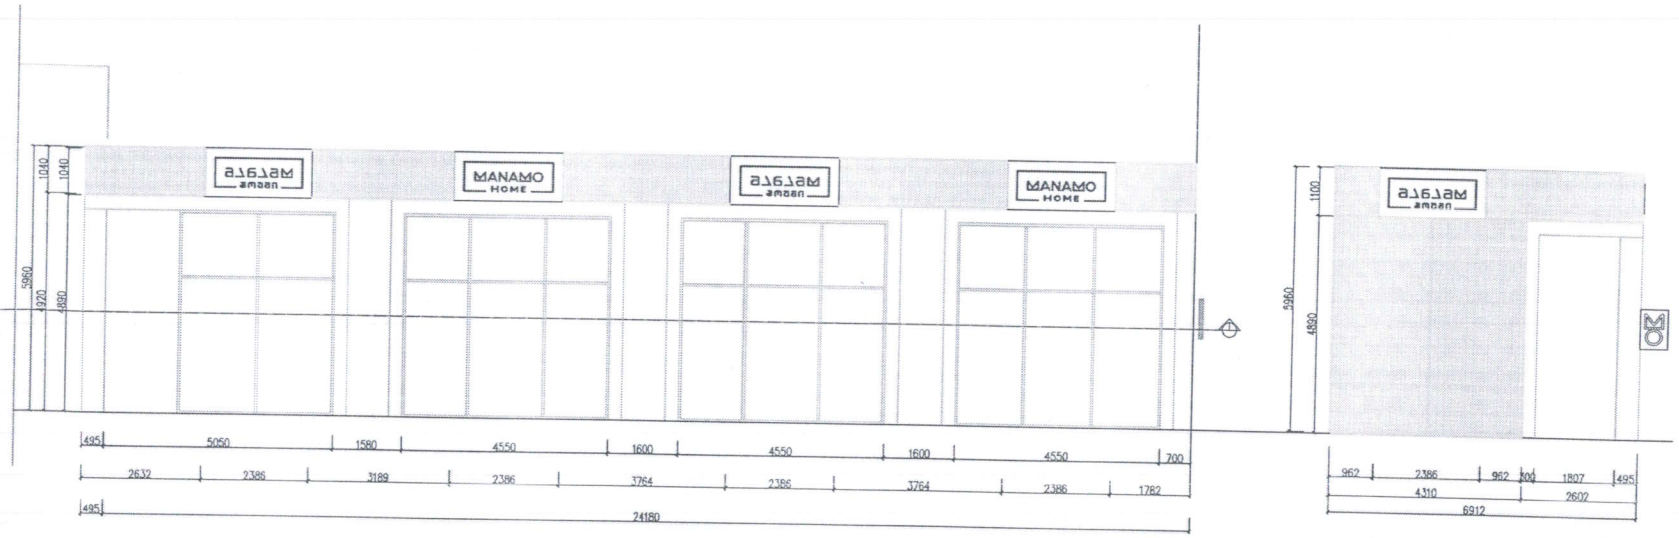

ÖN GÖRÜNÜŞ

SOL YAN GÖRÜNÜŞ

MANAMO HOME
VAJA MAGAZA

MAL SAHİBİ / owner
Manamo Home
156 Davit Aghmashenebeli Ave.
Tbilisi
Tel : (+995) 32 256 04 04
Web : www.manamohome.com

MİMAR / architectural
LUNAPARK
Tasarım Dekorasyon Danışmanlık LTD. ŞTİ.
Ömer Avni Mah. İnebalı Sok.
Palandüz Apt. No: 7/A 34427
Kabataş–Beyoğlu İstanbul TR
Tel : +90 212 245 94 14
Web : lunapark.com.tr

NOTLAR / NOTES

BÜTÜN ÖLÇÜLER YERİNDE KONTROL EDİLECEKTİR.
PROJE VE ÇİZİMLER İZİNSİZ KOPYALANAMAZ,
ÇOĞALTILAMAZ VE UYARLANAMAZ.

ÇİZİM STATÜSÜ / DRAWING STATUS: UYGULAMA PROJESİ
PAFTA NO / SHEET NO: UP-01

PAFTA ADI / SHEET NAME: GENEL CEPHE

DOSYA ADI file name	SERDAR GURCAN	REVİZYON revision	00
ÇİZEN drawn by	MİLAY ÖZBÖRK	TARİH date	31.12.2021
KONTROL checked by	SERDAR GURCAN	ÖLÇEK scale	1/50@A3

PARK

TECHNICAL DRAWINGS

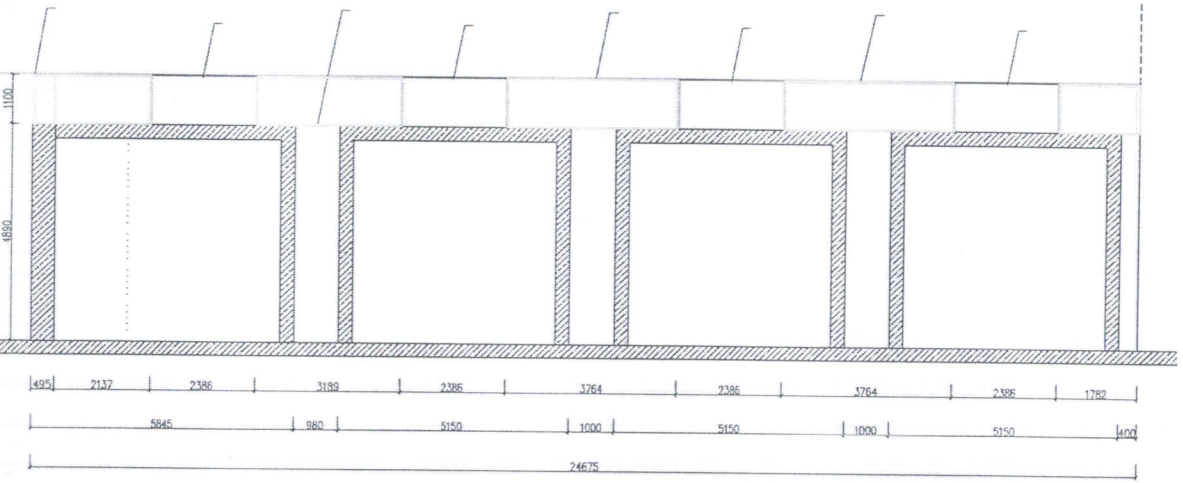

KESİT AA

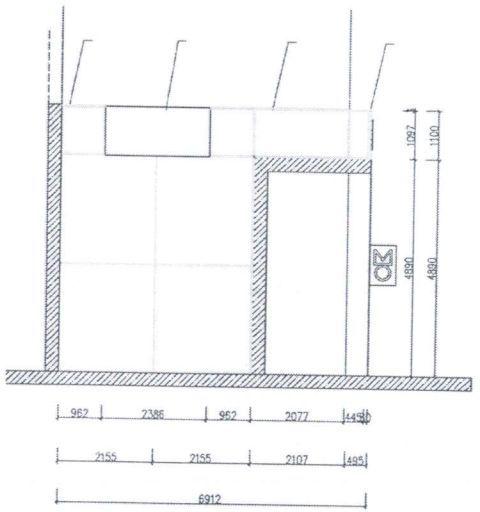

KESİT BB

MANAMO HOME
VAJA MAĞAZA

MAL SAHİBİ
owner

Manamo Home
156 Davit Aghmashenebeli Ave.
Tbilisi
Tel : (+995) 32 256 04
04Web : www.manamohome.com

MİMARİ
architectural

LUNAPARK
Tasarım Dekorasyon Danışmanlık LTD. ŞTİ.
Ömer Avni Mah. İnebolu Sok.
Palandüz Apt. No: 7/A 34427
Kabataş–Beyoğlu İstanbul TR
Tel : +90 212 245 94 14
Web : lunapark.com.tr

NOTLAR / NOTES

BÜTÜN ÖLÇÜLER YERİNDE KONTROL EDİLECEKTİR.
PROJE VE ÇİZİMLER İZİNSİZ KOPYALANAMAZ,
ÇOĞALTILAMAZ VE UYARLANAMAZ.

ÇİZİM STATÜSÜ / DRAWING STATUS	PAFTA NO / SHEET NO
UYGULAMA PROJESİ	UP-02

PAFTA ADI / SHEET NAME
GENEL CEPHE

DOSYA ADI file name	GENCAY GÜRCAN	REVİZYON revision	00
ÇİZEN drawn by	HİLAY ÖZTÜRK	TARİH date	31.12.2021
KONTROL checked by	GENCAY GÜRCAN	ÖLÇEK scale	1/50mm3

PARK

TECHNICAL DRAWINGS

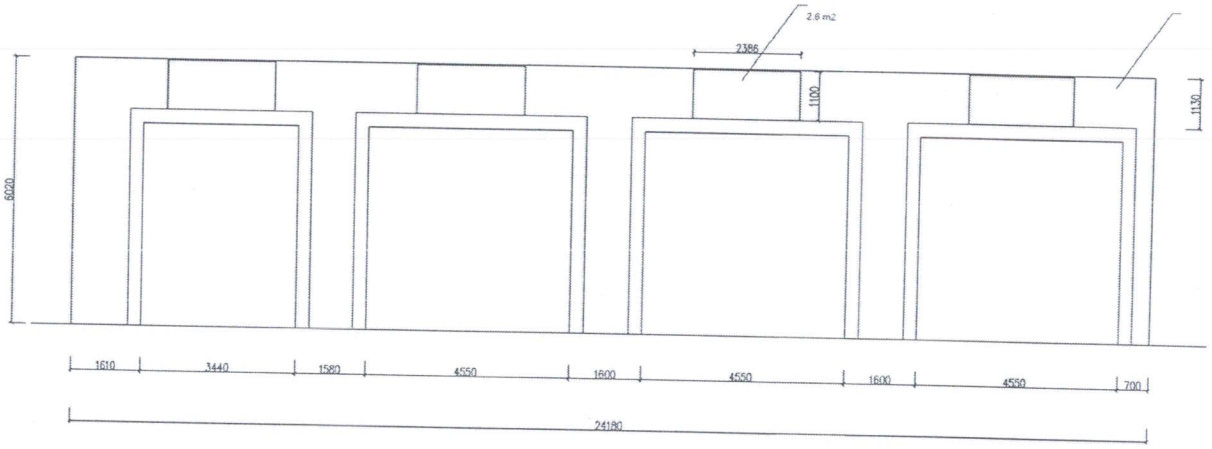

ÖN CEPHE TOPLAM m2 : 67 m2

BİR TABELA m2 : 2.6 m2

ÖN CEPHE %20 si : 13.4 m2

4 ADET TABELA TOPLAM m2 : 10.4 m2

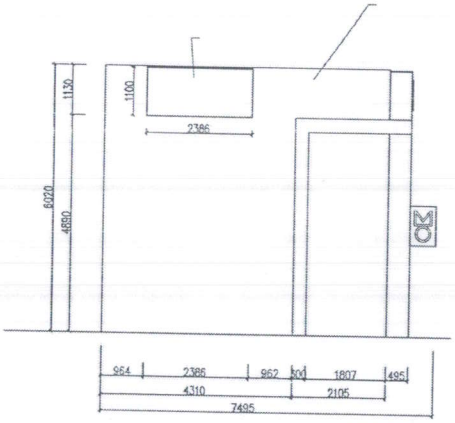

SOL YAN CEPHE TOPLAM m2 : 38 m2

BİR TABELA m2 : 2.6 m2

SOL YAN CEPHE %20 si : 7.6 m2

MANAMO HOME
VAJA MAĞAZA

MAL SAHİBİ owner

Manamo Home
156 Davit Aghmashenebeli Ave.
Tbilisi
Tel : (+995) 32 256 04
04Web : www.manamohome.com

MİMARİ architectural

LUNAPARK
Tasarım Dekorasyon Danışmanlık LTD. ŞTİ
Ömer Avni Mah. İnebolu Sok.
Polandüz Apt. No: 7/A 34427
Kabataş–Beyoğlu İstanbul TR
Tel : +90 212 245 94 14
Web : lunapark.com.tr

NOTLAR / NOTES

BÜTÜN ÖLÇÜLER YERİNDE KONTROL EDİLECEKTİR.
PROJE VE ÇİZİMLER İZİNSİZ KOPYALANAMAZ,
ÇOĞALTILAMAZ VE UYARLANAMAZ.

ÇİZİM STATÜSÜ / DRAWING STATUS	PAFTA NO / SHEET NO
UYGULAMA PROJESİ	UP-03

PAFTA ADI / SHEET NAME

GENEL CEPHE

DOSYA ADI file name	GÖKÇAY GÜRCAN	REVİZYON revision	00
ÇİZEN drawn by	NİLAY ÖZTÜRK	TARİH date	24.12.2021
KONTROL checked by	GÖKÇAY GÜRCAN	ÖLÇEK scale	1/50@A3

PARK

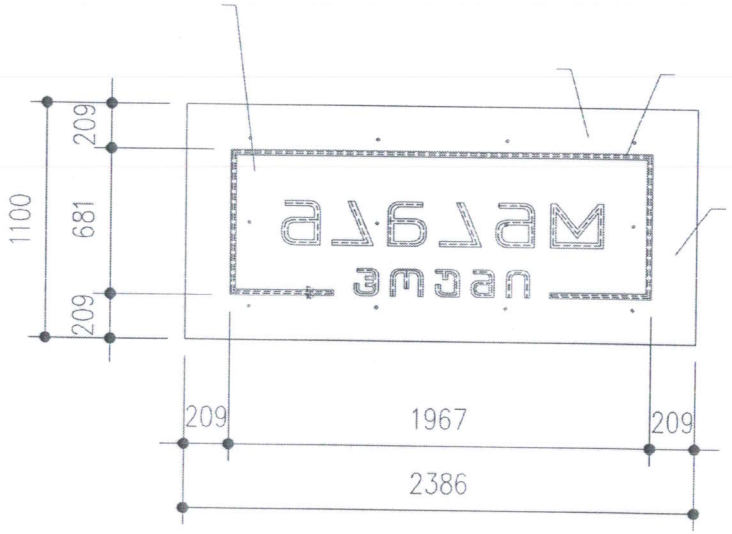

Ön Görünüş

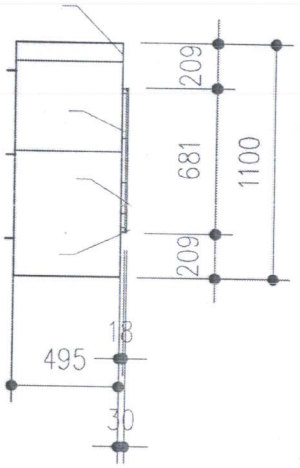

A-A Kesiti

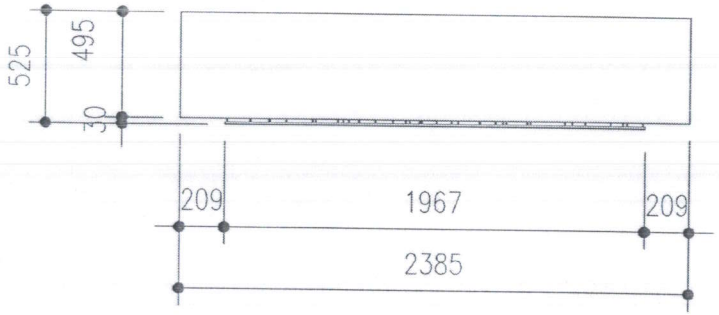

Plan

3 ADET

MANAMO HOME
KIOSK MAĞAZA

MAL SAHİBİ / owner

Manamo Home
156 Davit Aghmashenebeli Ave.
Tbilisi
Tel : (+995) 32 256 04 04
Web : www.manamohome.com

MİMARİ / architectural

LUNAPARK
Tasarım Dekorasyon Danışmanlık LTD. ŞTİ.
Ömer Avni Mah. Inebolu Sok.
Palandüz Apt. No: 7/A 34427
Kabataş–Beyoğlu İstanbul TR
Tel : +90 212 245 94 14
Web : lunapark.com.tr

NOTLAR / NOTES

NOT:
SADECE CADDE ÜZERİ MAĞAZALARDA KULLANILACAK TABELA MODÜLÜDÜR.
KARKAS ARASINDAN LED AYDINLATMA İÇİN ELEKTRİK HATTI ÇEKİLECEKTİR.

BÜTÜN ÖLÇÜLER YERİNDE KONTROL EDİLECEKTİR.
PROJE VE ÇİZİMLER İZİNSİZ KOPYALANAMAZ, ÇOĞALTILAMAZ VE UYARLANAMAZ.

ÇİZİM STATÜSÜ / DRAWING STATUS: UYGULAMA PROJESİ
PAFTA NO / SHEET NO: UP-03

PAFTA ADI / SHEET NAME: TABELA

DOSYA ADI file name	DENİZAY GÜRCAN	REVİZYON revision	00
ÇİZEN drawn by	İLKAY ÖZTÜRK	TARİH date	31.12.2021
KONTROL checked by	DENİZAY GÜRCAN	ÖLÇEK scale	1/20MM2

PARK

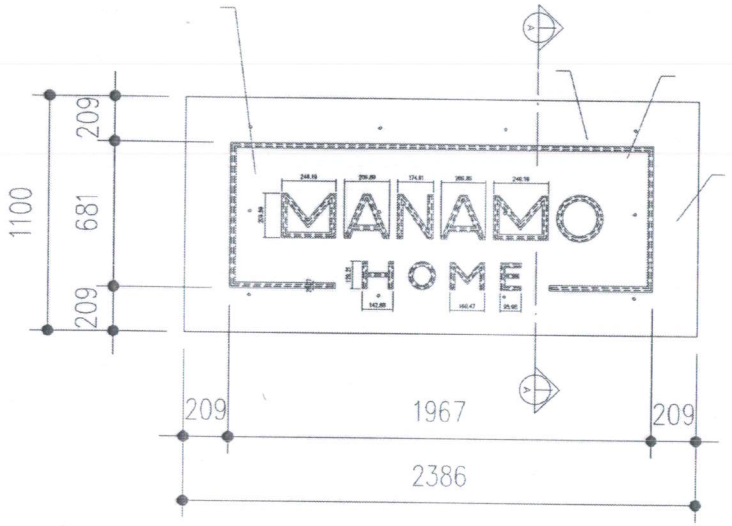

Ön Görünüş

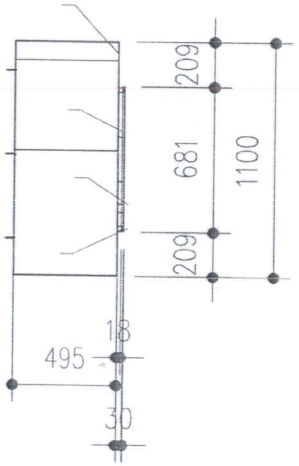

A-A Kesiti

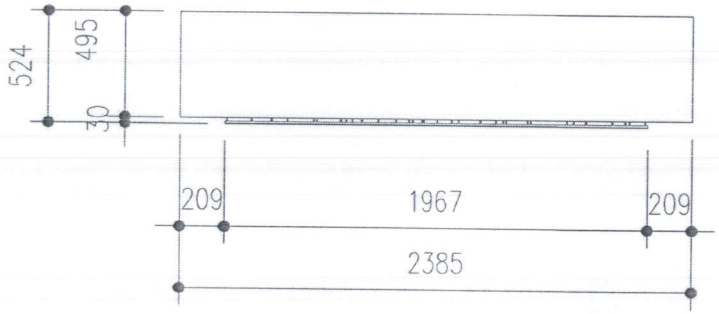

Plan

2 ADET

MANAMO HOME
100. MAĞAZA

MAL SAHİBİ / owner
Manamo Home
156 Davit Aghmashenebeli Ave.
Tbilisi
Tel : (+995) 32 256 04 04
Web : www.manamohome.com

MİMARİ / architectural
LUNAPARK
Tasarım Dekorasyon Danışmanlık LTD. ŞTİ.
Ömer Avni Mah. İnebolu Sok.
Palandüz Apt. No: 7/A 34427
Kabataş-Beyoğlu İstanbul TR
Tel : +90 212 245 94 14
Web : lunapark.com.tr

NOTLAR / NOTES

NOT:
SADECE CADDE ÜZERİ MAĞAZALARDA KULLANILACAK TABELA MODÜLÜDÜR.
KARKAS ARASINDAN LED AYDINLATMA İÇİN ELEKTRİK HATTI ÇEKİLECEKTİR.

BÜTÜN ÖLÇÜLER YERİNDE KONTROL EDİLECEKTİR.
PROJE VE ÇİZİMLER İZİNSİZ KOPYALANAMAZ, ÇOĞALTILAMAZ VE UYARLANAMAZ.

ÇİZİM STATÜSÜ / DRAWING STATUS	PAFTA NO / SHEET NO
UYGULAMA PROJESİ	UP-03

PAFTA ADI / SHEET NAME
TABELA

DOSYA ADI file name	GÖKÇAY GÜRCAN	REVİZYON revision	00
ÇİZEN drawn by	NİLAY DİZİBİK	TARİH date	31.12.2021
KONTROL checked by	GÖKÇAY GÜRCAN	ÖLÇEK scale	1/20&1/3

APARK

NOT: KARKAS ARASINDAN LED AYDINLATMA İÇİN ELEKTRİK HATTI ÇEKİLECEKTİR.
H:250cm montaj aksıdır.
Alüminyum yüzey lazer kesimle harflere uygun kesildikten sonra iç yüzeye pleksi sabitlenip ardından led aydınlatma eklenecektir.

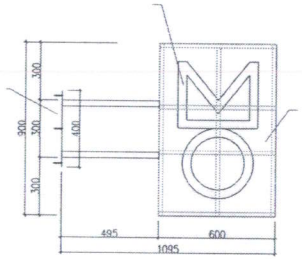

İç Karkas

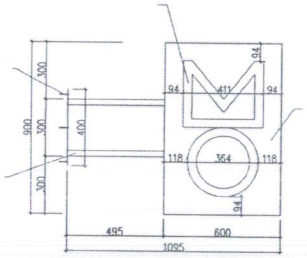

Ön Görünüş

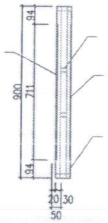

Yan Görünüş

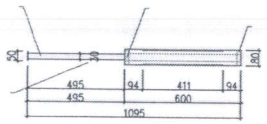

Plan

1 ADET

MANAMO HOME
VAJA MAĞAZA

MAL SAHİBİ / owner
Manamo Home
156 Davit Aghmashenebeli Ave.
Tbilisi
Tel : (+995) 32 256 04 04
Web : www.manamohome.com

MİMARİ / architectural
LUNAPARK
Tasarım Dekorasyon Danışmanlık LTD. ŞTİ.
Ömer Avni Mah. İnebolu Sok.
Palandüz Apt. No: 7/A 34427
Kabataş–Beyoğlu İstanbul TR
Tel : +90 212 245 94 14
Web : lunapark.com.tr

NOTLAR / NOTES

BÜTÜN ÖLÇÜLER YERİNDE KONTROL EDİLECEKTİR.
PROJE VE ÇİZİMLER İZİNSİZ KOPYALANAMAZ, ÇOĞALTILAMAZ VE UYARLANAMAZ.

ÇİZİM STATÜSÜ / DRAWING STATUS: UYGULAMA PROJESİ
PAFTA NO / SHEET NO: UP.14

PAFTA ADI / SHEET NAME: KILIÇ TABELA

DOSYA ADI file name	GENCAY GÜRCAN	REVİZYON revision	00
ÇİZEN drawn by	NİLAY DİZİBİK	TARİH date	31.12.2020
KONTROL checked by	GENCAY GÜRCAN	ÖLÇEK scale	1/20 & 1/5

PARK

Thank you..

Website

www.lunapark.com.tr

PARK