
თბილისი, აბანოს ქ. №2

მეფე ერეკლეს აბანო რეაბილიტაცია-ადაპტაციის პორექტირებული პროექტი

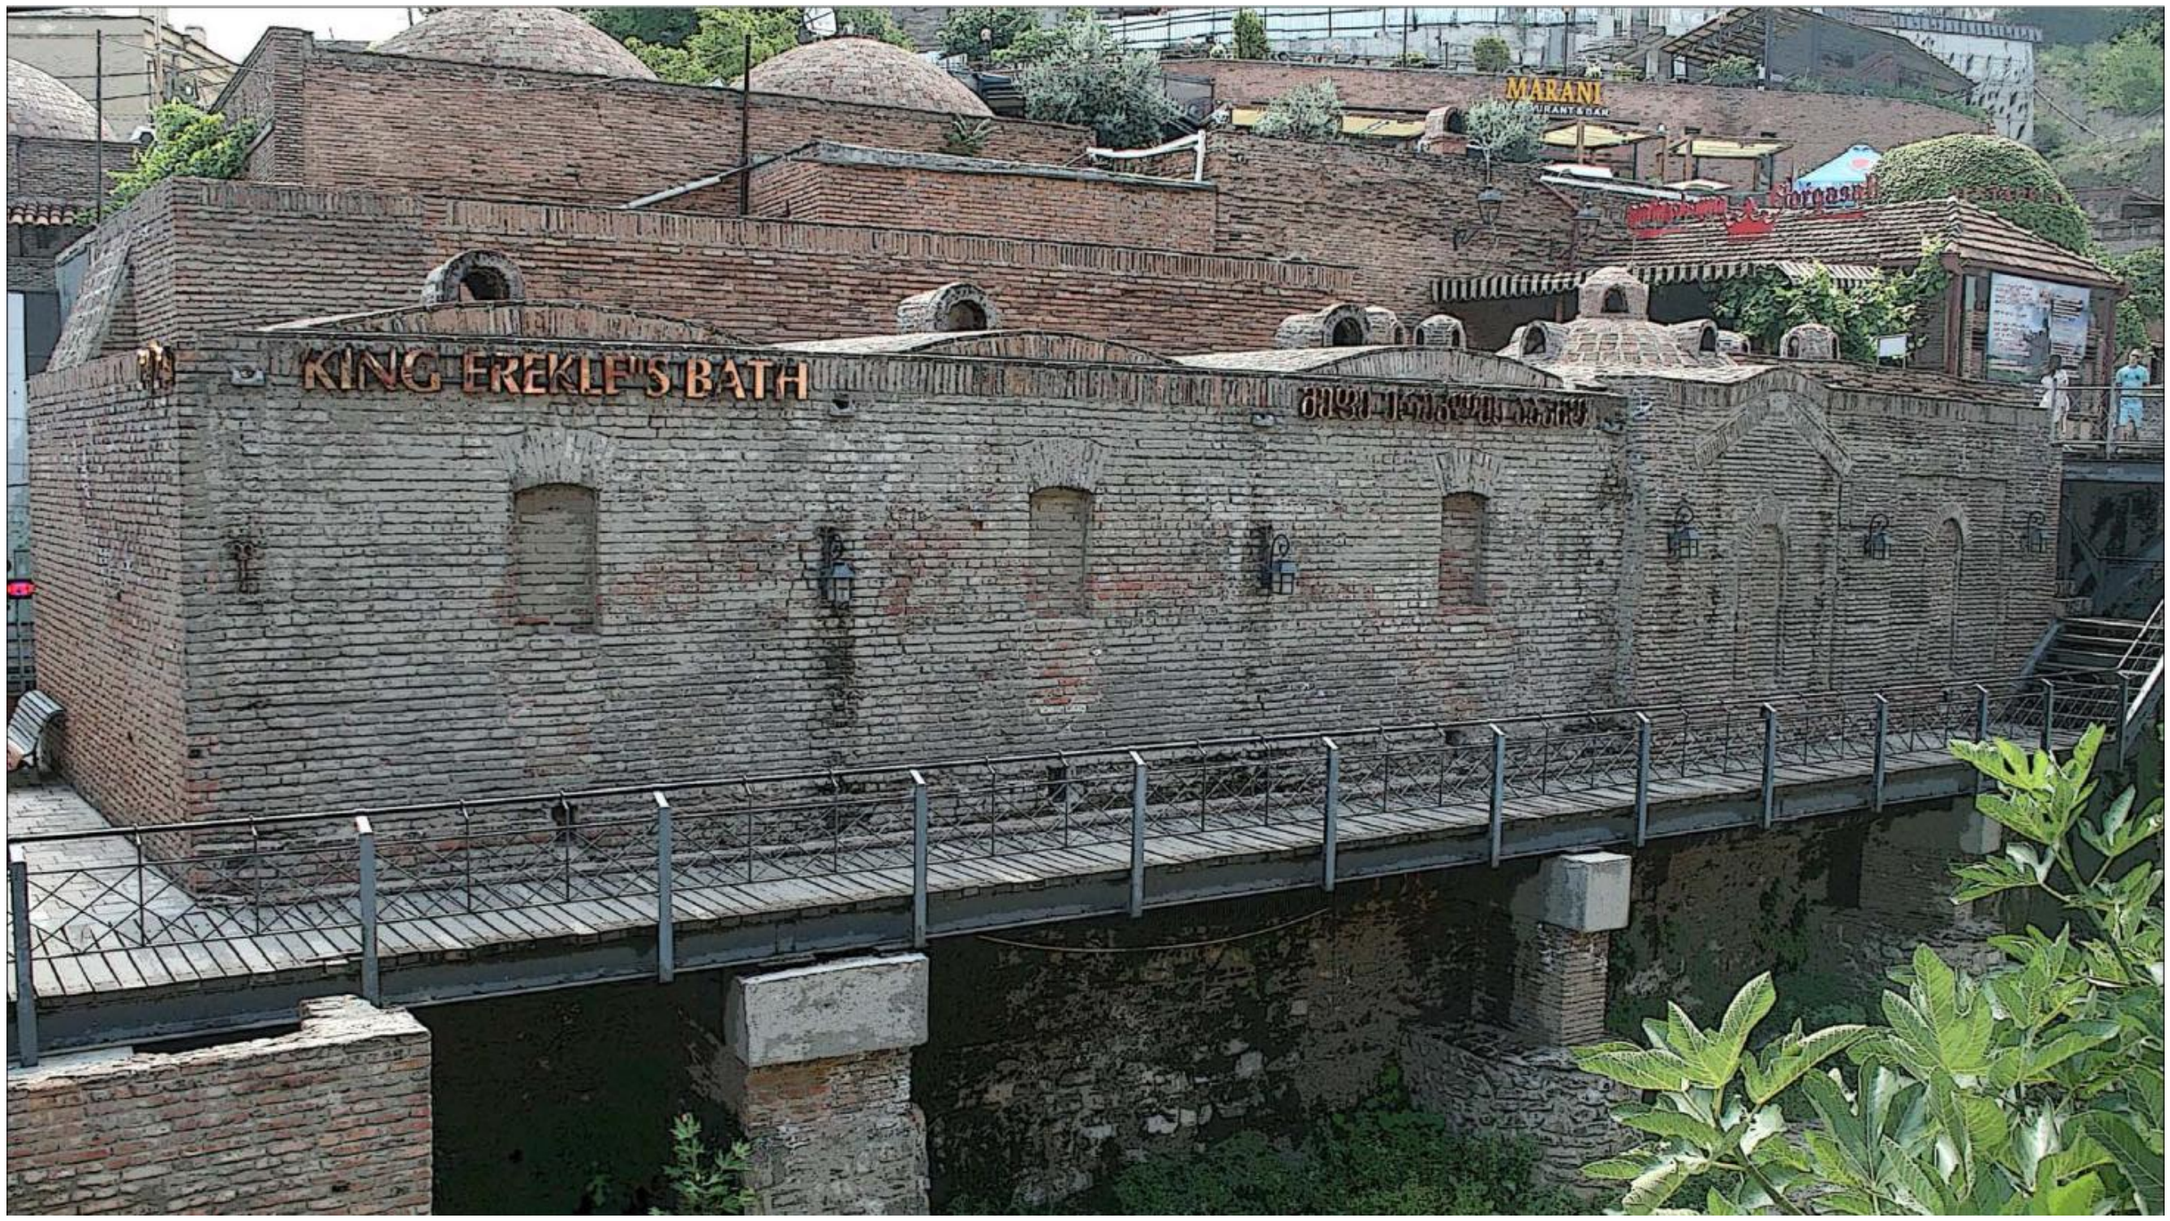

თბილისი 2022

CAD style construction architecture design

ალბომის შედგენილობა

№	დასახელება	ფურცელი	გვერდი
1	თავფურცელი		1
2	ალბომის შედგენილობა		2
3	რეაბილიტაციის კორექტირებული პროექტის განმარტებითი ბარათი		3
4	სიტუაციური გეგმა		4
5	ტოპოგრაფიული გეგმა		5
6	არსებული სიტუაციის ამსახველი ფოტოები		6
7	გენგეგმა	რ-ა 0	7
8	აბანოს გეგმა	რ-ა 1	8
9	სახურავის (ტერასის) გეგმა	რ-ა 2	9
10	ჩრდილოეთი ფასადი (ფასადი 1-7 ღერძებს შორის)	რ-ა 3	10
11	აღმოსავლეთი ფასადი (ფასადი ა-ე ღერძებს შორის)	რ-ა 4	11
12	ჭრილი 1-1	რ-ა 5	12
13	ჭრილი 2-2	რ-ა 6	13
14	ჭრილი 4-4	რ-ა 7	14
15	ჭრილი 5-5	რ-ა 8	15
16	ჭრილი 6-6	რ-ა 9	16
17	ჭრილი 9-9	რ-ა 10	17

ალბომის შედგენილობა

№	დასახელება	ფურცელი	გვერდი
1	ჭრილი 10-10	რ-ა 11	18
2	ჭრილი 11-11	რ-ა 12	19
3	ჭრილი 17-17	რ-ა 13	20
4	ჭრილი 18-18	რ-ა 14	21
5	რკინის ორმარშიანი კიბე	რ-ა 15	22
6	მსუბუქი კონსტრუქცია. მისაღები	რ-ა 16	23

CAD style construction architecture design

თანამდებობა	გვარი	ხელმოწერა	დამკვეთი	მისამართი	მასშტაბი	ნახაზის დასახელება	
დირექტორი	ი. გამყრელიძე		შ.პ.ს "ჭრელი აბანო"	ქ.თბილისი, აბანოთუბანი, აბანოს ქ. №2	-	ალბომის შემადგენლობა	
პროექტის ავტორი	ი. გამყრელიძე		პროექტის დასახელება		სტადია		
არქიტექტორი	გ. სუმბაძე		ერეჯლეს აბანოს რეაბილიტაცია - ადაპტაციის კორექტირებული პროექტი			ფურცლის №	ფორმატი
არქიტექტორი	ი. გამყრელიძე						A3

განმარტებითი ბარათი

ობიექტი მდებარეობს თბილისის ისტორიულ ნაწილში, აბანოთუბანში (კრწანისის მუნიციპალიტეტი) და მოიცავს აბანოს ქუჩაზე #2-ში, ს/კ 01.18.04.019.013 მდებარე აბანოს (ყოფ. ერეკლეს აბანო).


წინამდებარე საპროექტო დოკუმენტაციის შედგენა **(რეაბილიტაცია-ადაპტაციის კორექტირებული პროექტი)** განაპირობა მიმდინარე სამუშაოების დროს გამოვლენილმა გარემოებებმა.

წარმოდგენილი კორექტირებული პროექტის ფარგლებში გათვალისწინებულია:

1. აღმოსავლეთი ფასადის მხარეს, დერეფნის ბოლოში ხვეული რკინის კიბის ნაცვლად ორმარშიანი რკინის კიბის მოწყობა ტერასის დონეზე ასასვლელად.
2. ფასადების გაწმენდა გამომარილებებისაგან რკინის ჯაგრისებით (ხელით);
3. სახურავზე არსებული აგური სავენტილაციო ფანჩატურების (3 ცალი) გადაწყობა
4. (გადახურვის - ტერასის ნიშნულზე) ამორტიზებული, გამოქარული და დაშლილი საფასადე აგურის წყობის რეაბილიტაცია, რაც ითვალისწინებს ამაგოზვას და ნაკლული ადგილების შევსებას ანალოგიური მასალით.

არქიტექტორ-რესტავრატორი: ირაკლი გამყრელიძე

2022 წ.

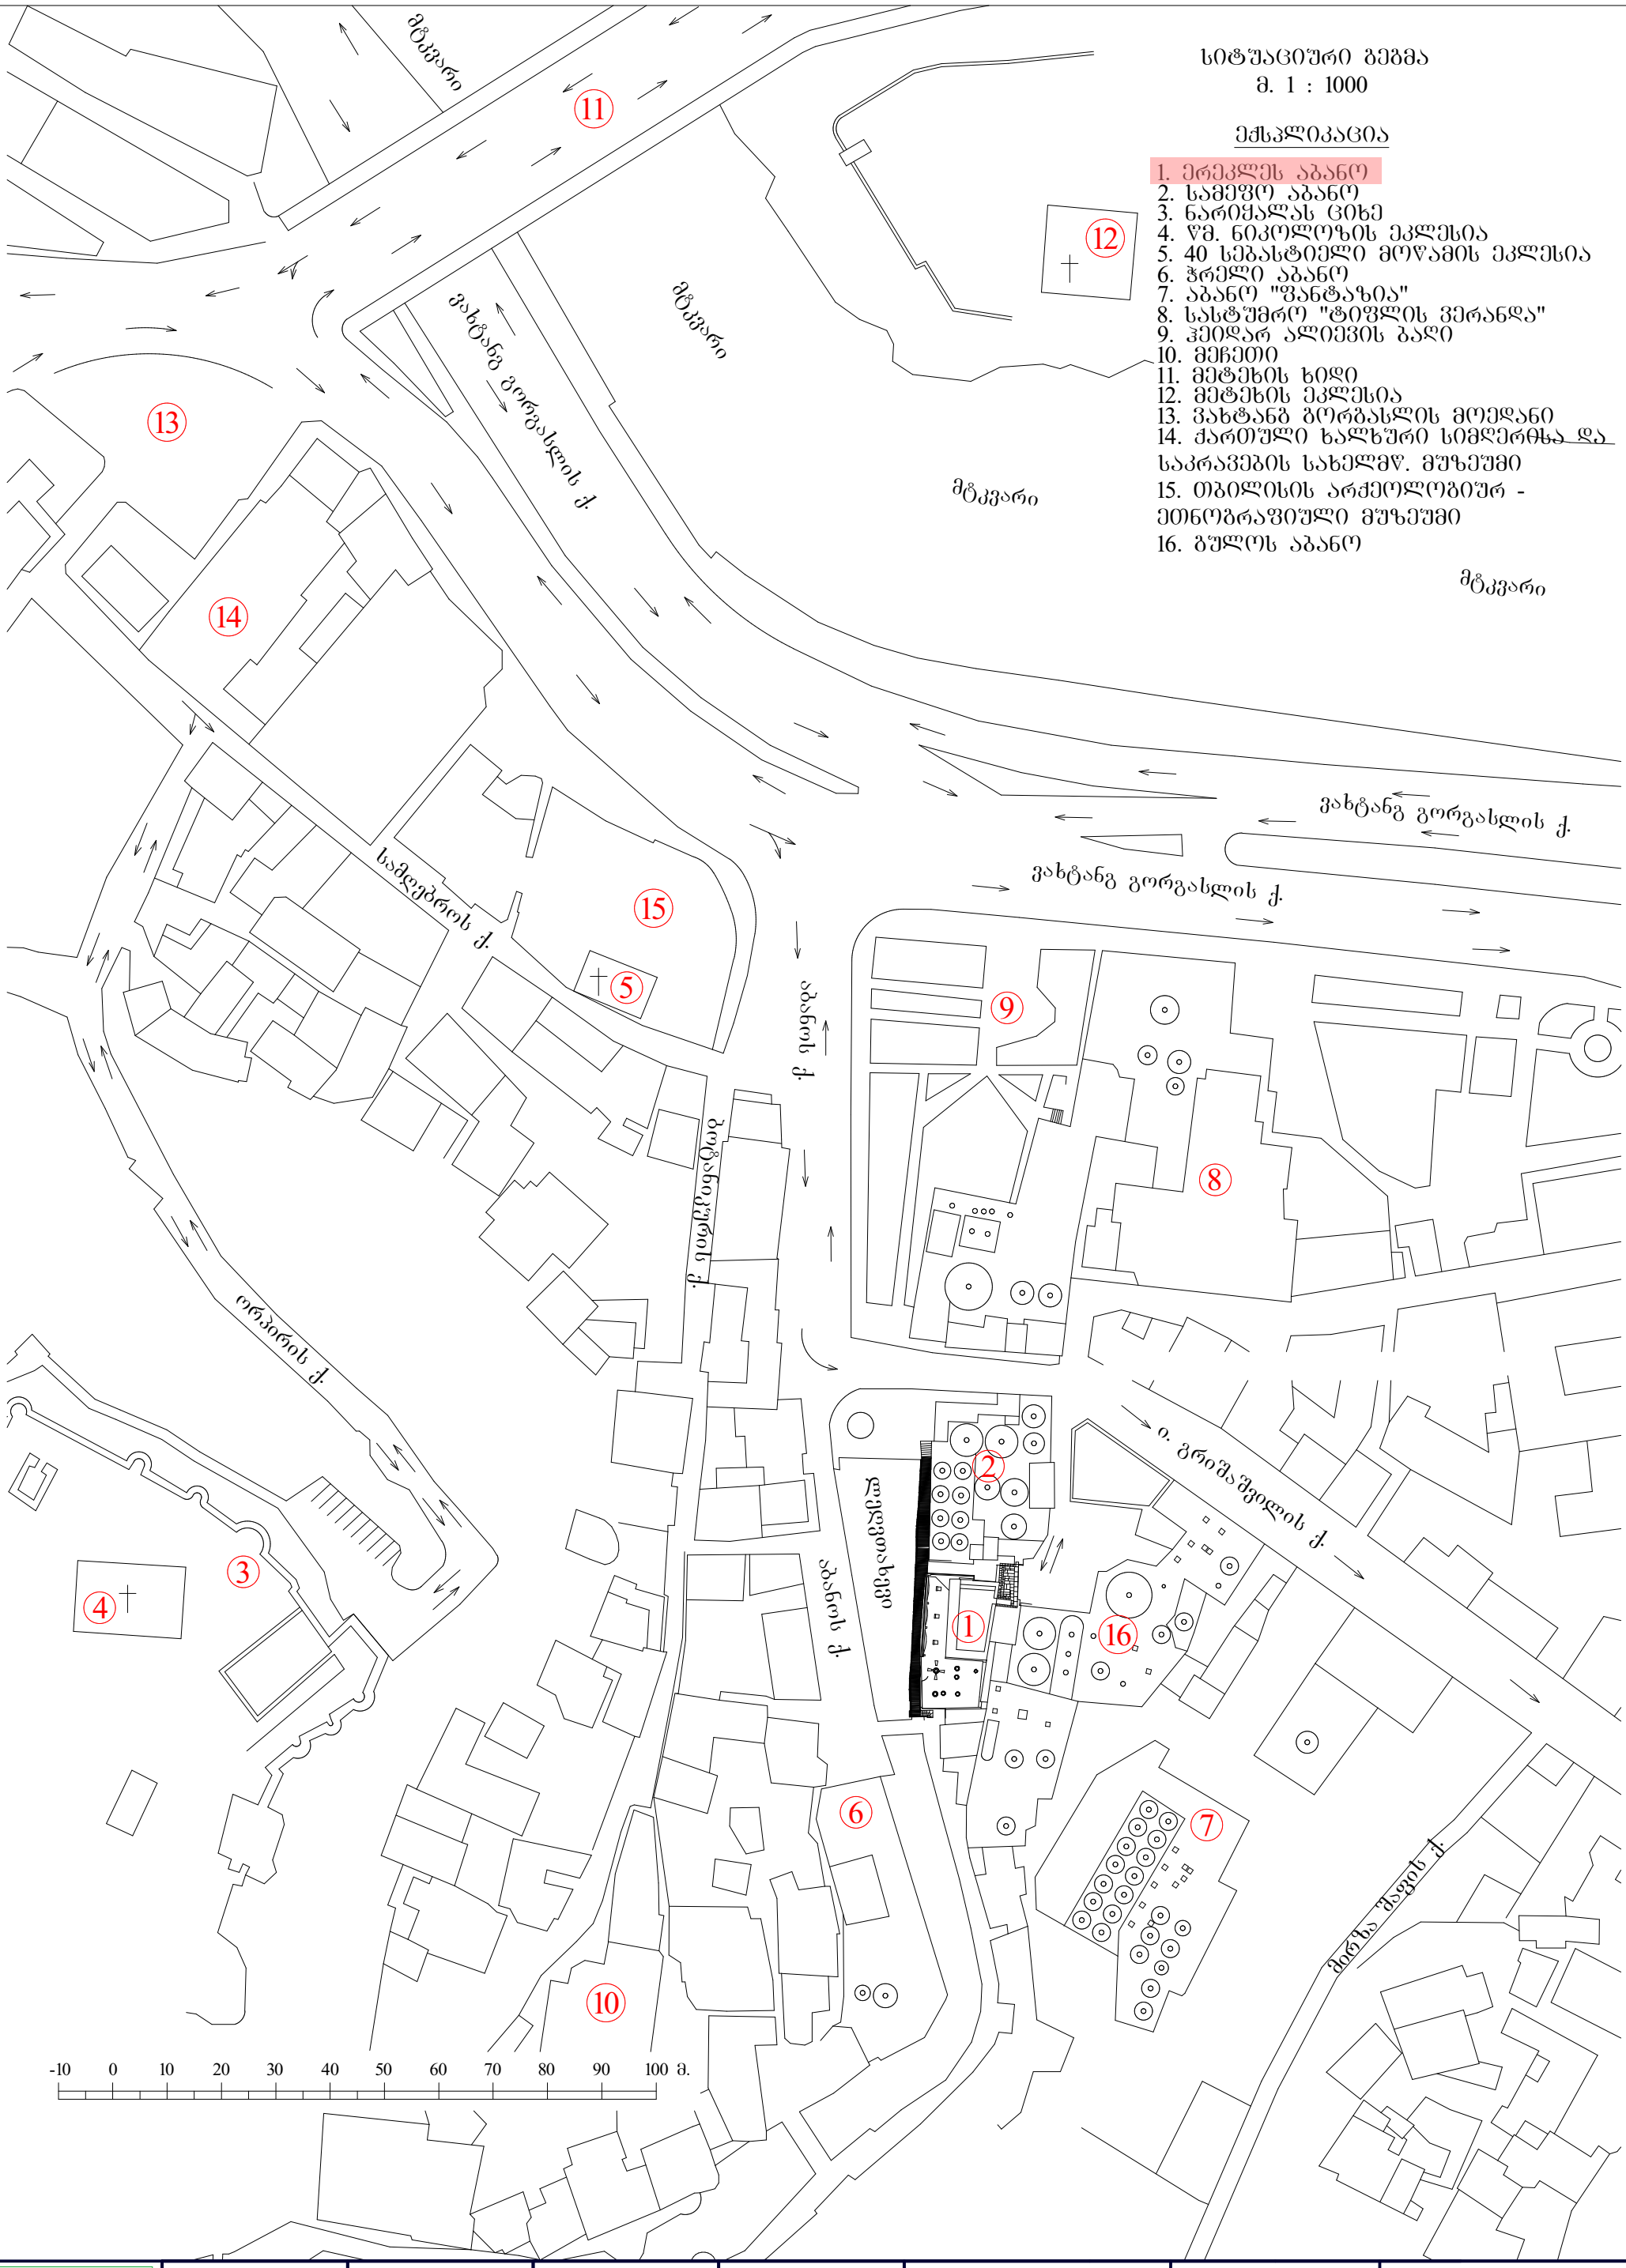

სიტუაციური გეგმა
მ. 1 : 1000

ექსპლიკაცია

1. ერეკლეს აბანო
2. სამეფო აბანო
3. ნარიყალას ციხე
4. წმ. ნიკოლოზის ეკლესია
5. 40 სებასტიელი მოწამის ეკლესია
6. ჭრელი აბანო
7. აბანო "ფანტაზია"
8. სასტუმრო "ტიფლის ვერანდა"
9. ჰეიდარ ალიევის ბაღი
10. მეჩეთი
11. მეტეხის ხიდი
12. მეტეხის ეკლესია
13. ვახტანგ გორგასლის მოედანი
14. ძართული ხალხური სიმღერებისა და საკრავების სახელმწ. მუზეუმი
15. თბილისის არქეოლოგიურ - ეთნოგრაფიული მუზეუმი
16. ბულოს აბანო

CAD style construction architecture design

თანამდებობა	გვარი	ხელმოწერა	დამკვეთი	მისამართი	მასშტაბი	ნახაზის დასახელება	
დირექტორი	ი. გამყრელიძე		შ.პ.ს "ჭრელი აბანო"	ქ.თბილისი, აბანოთუბანი, აბანოს ქ. №2	1-1000	სიტუაციური გეგმა	
პროექტის ავტორი	ი. გამყრელიძე		პროექტის დასახელება		სტადია		
არქიტექტორი	გ. სუმბაძე		ერეკლეს აბანოს რეაბილიტაცია - ადაპტაციის პროექტირებული პროექტი			ფურცლის №	ფორმატი
არქიტექტორი	ი. გამყრელიძე						A3

შ.პ.ს კირკიტაძე და კომპანია (ს/ნ 4162940067)


L.T.D "KIRKITADZE & COMPANY"

პეკინის ქ. №27 ტ: 2 37 23 00 მობ: 5 99 56 22 76, ფაქსი: 2 37 23 00

Pekini str. N 27 tel: 2 37 23 00 mob: 5 99 56 22 76, fax: 2 37 23 00

ქალაქი თბილისი, გრიშაშვილის ქ. №3 (ს/კ 01.18.04.019.030), შპს "ბახმარო"-ს (ID 204383201) საკუთრებაში არსებული 1264 კვ.მ.
ქალაქი თბილისი, ქუჩა აბანო, №2, (ს/კ 01.18.04.019.013), შპს "ჭრელი აბანო"-ს (ID 204543299) საკუთრებაში არსებული 395 კვ.მ.
არასასოფლო-სამეურნეო დანიშნულების მიწის ნაკვეთების და მათი მიმდებარე ტერიტორიის ტოპოგრაფიული

გეგმა

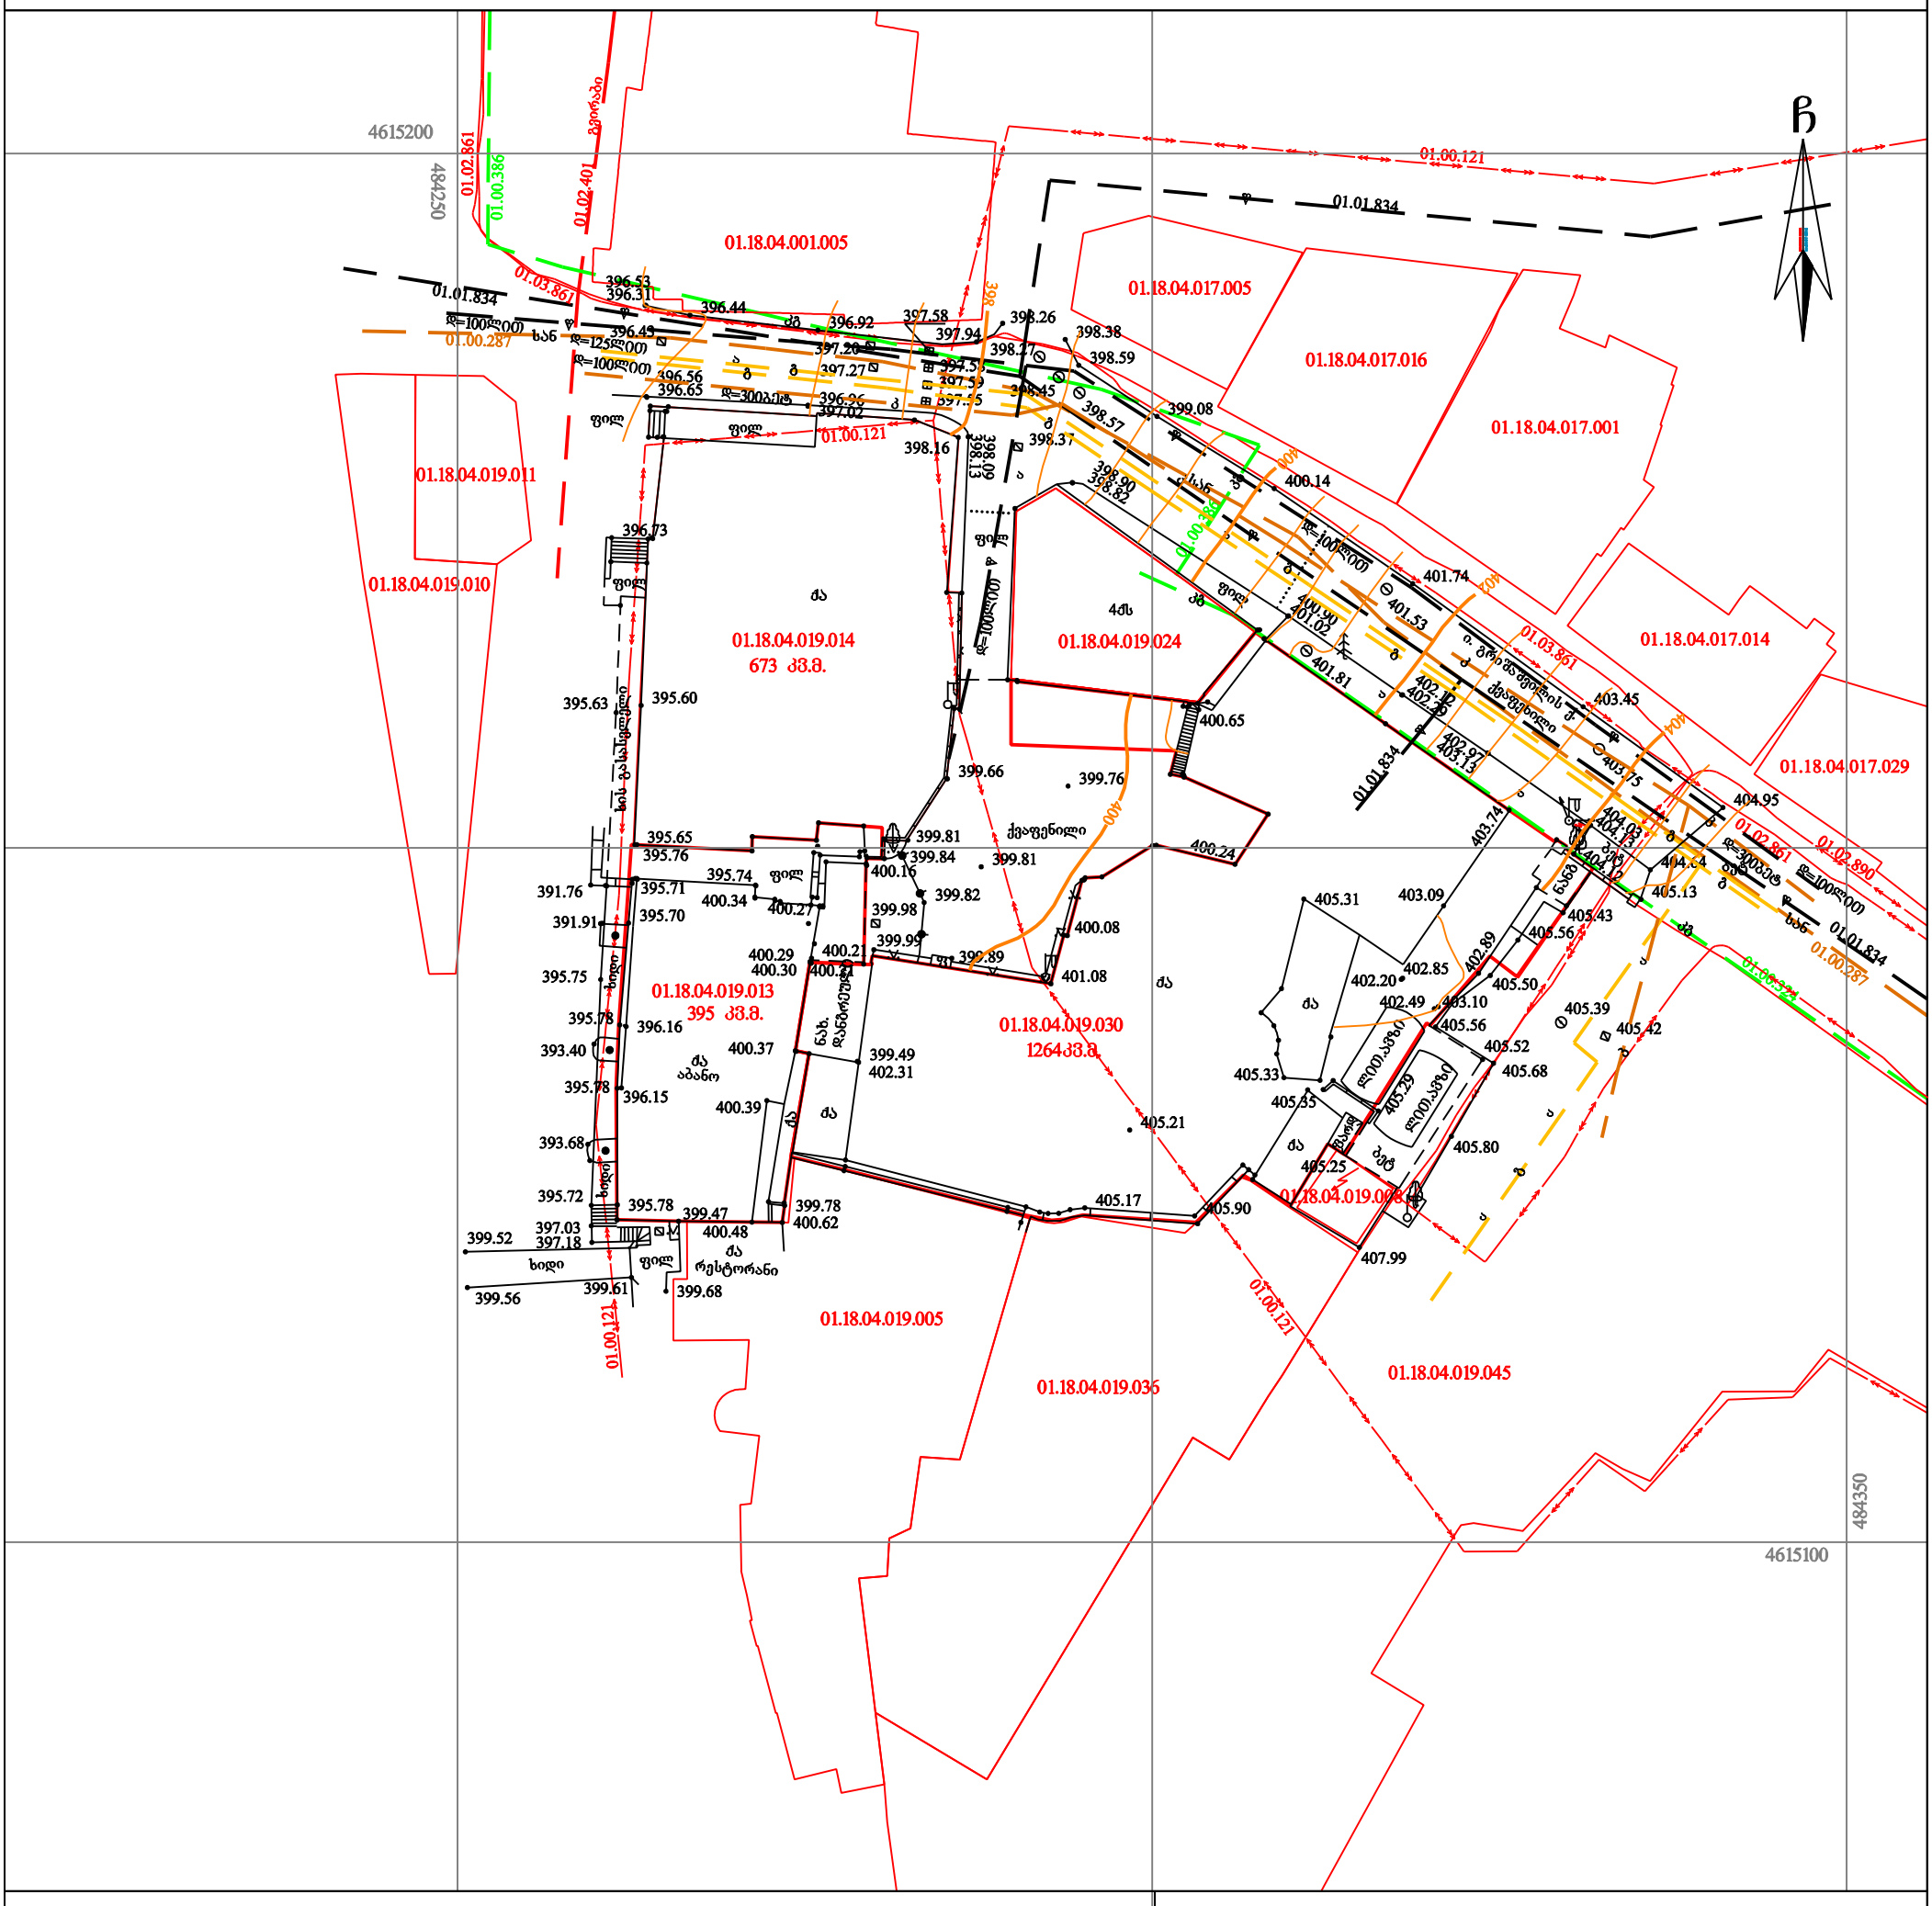
4615200
484250
484350
4615100
ჩ
01.00.121
01.01.834
01.02.861
01.00.386
01.02.401
01.03.861
01.00.287
01.18.04.001.005
01.18.04.017.005
01.18.04.017.016
01.18.04.017.001
01.18.04.017.014
01.18.04.017.029
01.18.04.019.011
01.18.04.019.010
01.18.04.019.014
673 კვ.მ.
01.18.04.019.024
01.18.04.019.013
395 კვ.მ.
01.18.04.019.030
1264კვ.მ.
01.18.04.019.005
01.18.04.019.036
01.18.04.019.045
01.18.04.019.008
01.07.890
ხის გასასვლელი
ნაპ. დანართები
ქვაფენილი
ბეტ
ასფ
ხიდი
ფილ
რესტორანი
ბილიარდი
ბარი
ტრანსფორმატორის ბოძი
ელექტრო ბოძი
ნათურა
ელ. ყუთი
ელ. ქსელი
ტელეფონის ქსელი
ტელეფონის ბოძი
ტელეფონის ყუთი
ტელეფონის ჭა
ტელ. ქსელი
ტელ. ბოძი
ტელ. ყუთი
ტელ. ჭა
ბოძი
ბოძი განათება
ბოძი ტელ.
ბოძი ელ.
ბოძი ელ. განათება
ბოძი ელ. ტელ.
ბოძი ელ. ტელ. განათება
ბოძი ტელ. განათება
ბოძი ელ. ტელ. განათება
ბოძი ელ. ტელ. განათება
ბოძი ელ.




















CAD style construction architecture design

თანამდებობა	გვარი	ხელმოწერა	დამკვეთი	მისამართი	მასშტაბი	ნახაზის დასახელება
დირექტორი	ი. გამყრელიძე		შ.პ.ს "ჯრელი აბანო"	ქ.თბილისი, აბანოთუბანი, აბანოს ქ. №2		არსებული ფოტოსურათები 11.01.2022
პროექტის ავტორი	ი. გამყრელიძე		პროექტის დასახელება		სტადია	
არქიტექტორი	გ. სუმბაძე		ერეჯლეს აბანოს რეაბილიტაცია - ადაპტაციის პორექტირებული პროექტი			ფურცლის № / ფორმატი
არქიტექტორი	ი. გამყრელიძე					A3

გ ე ნ გ ე გ მ ა


1 : 500

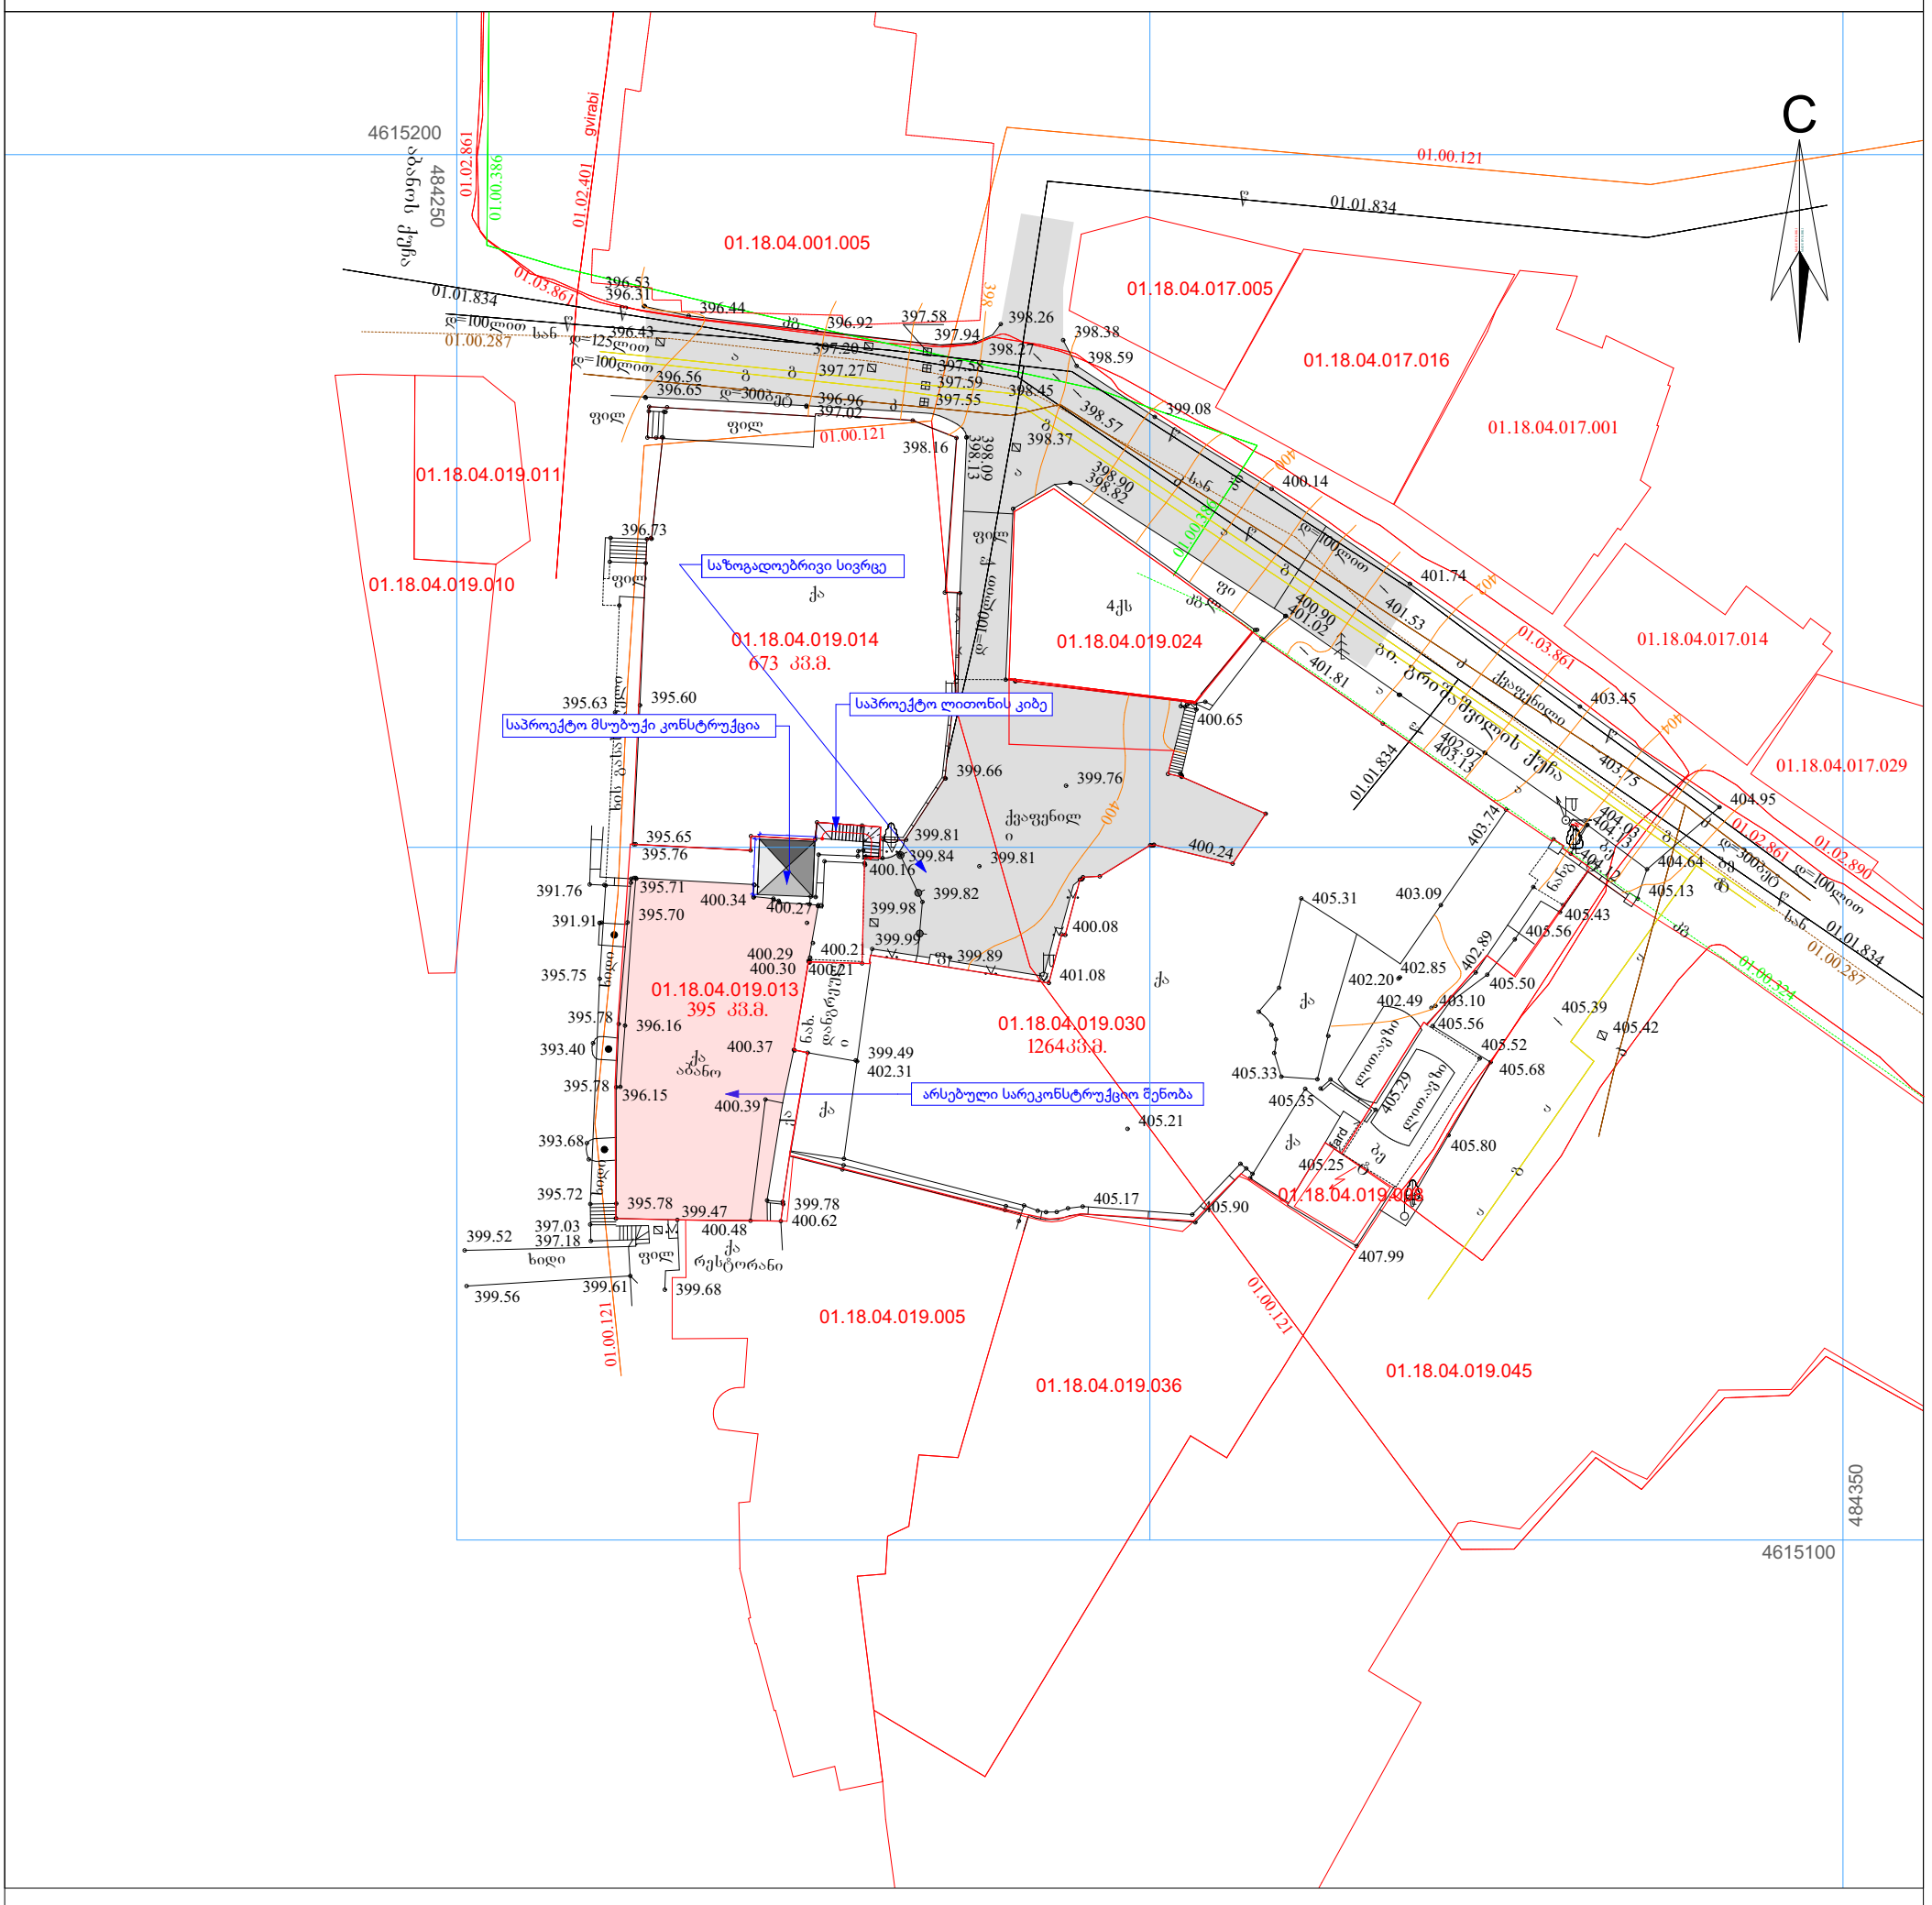

თანამდებობა	გვარი	ხელმოწერა	დამკვეთი	მისამართი	მასშტაბი	ნახაზის დასახელება
დირექტორი	ი. გამყრელიძე		შ.პ.ს "ჭრელი აბანო"	ქ.თბილისი, აბანოთუბანი, აბანოს ქ. №2	1 : 500	გ ე ნ გ ე გ მ ა
პროექტის ავტორი	ი. გამყრელიძე					
არქიტექტორი	გ. სუმბაძე		პროექტის დასახელება		სტადია	
არქიტექტორი	ი. გამყრელიძე		ერეჯლეს აბანოს რეაბილიტაცია - ადაპტაციის პორექტირებული პროექტი		რეაბილიტაცია-ადაპტაციის პროექტი	ფურცლის № / ფორმატი
						პრ 0 / A3

CAD style construction architecture design

აბანოს გეგმა

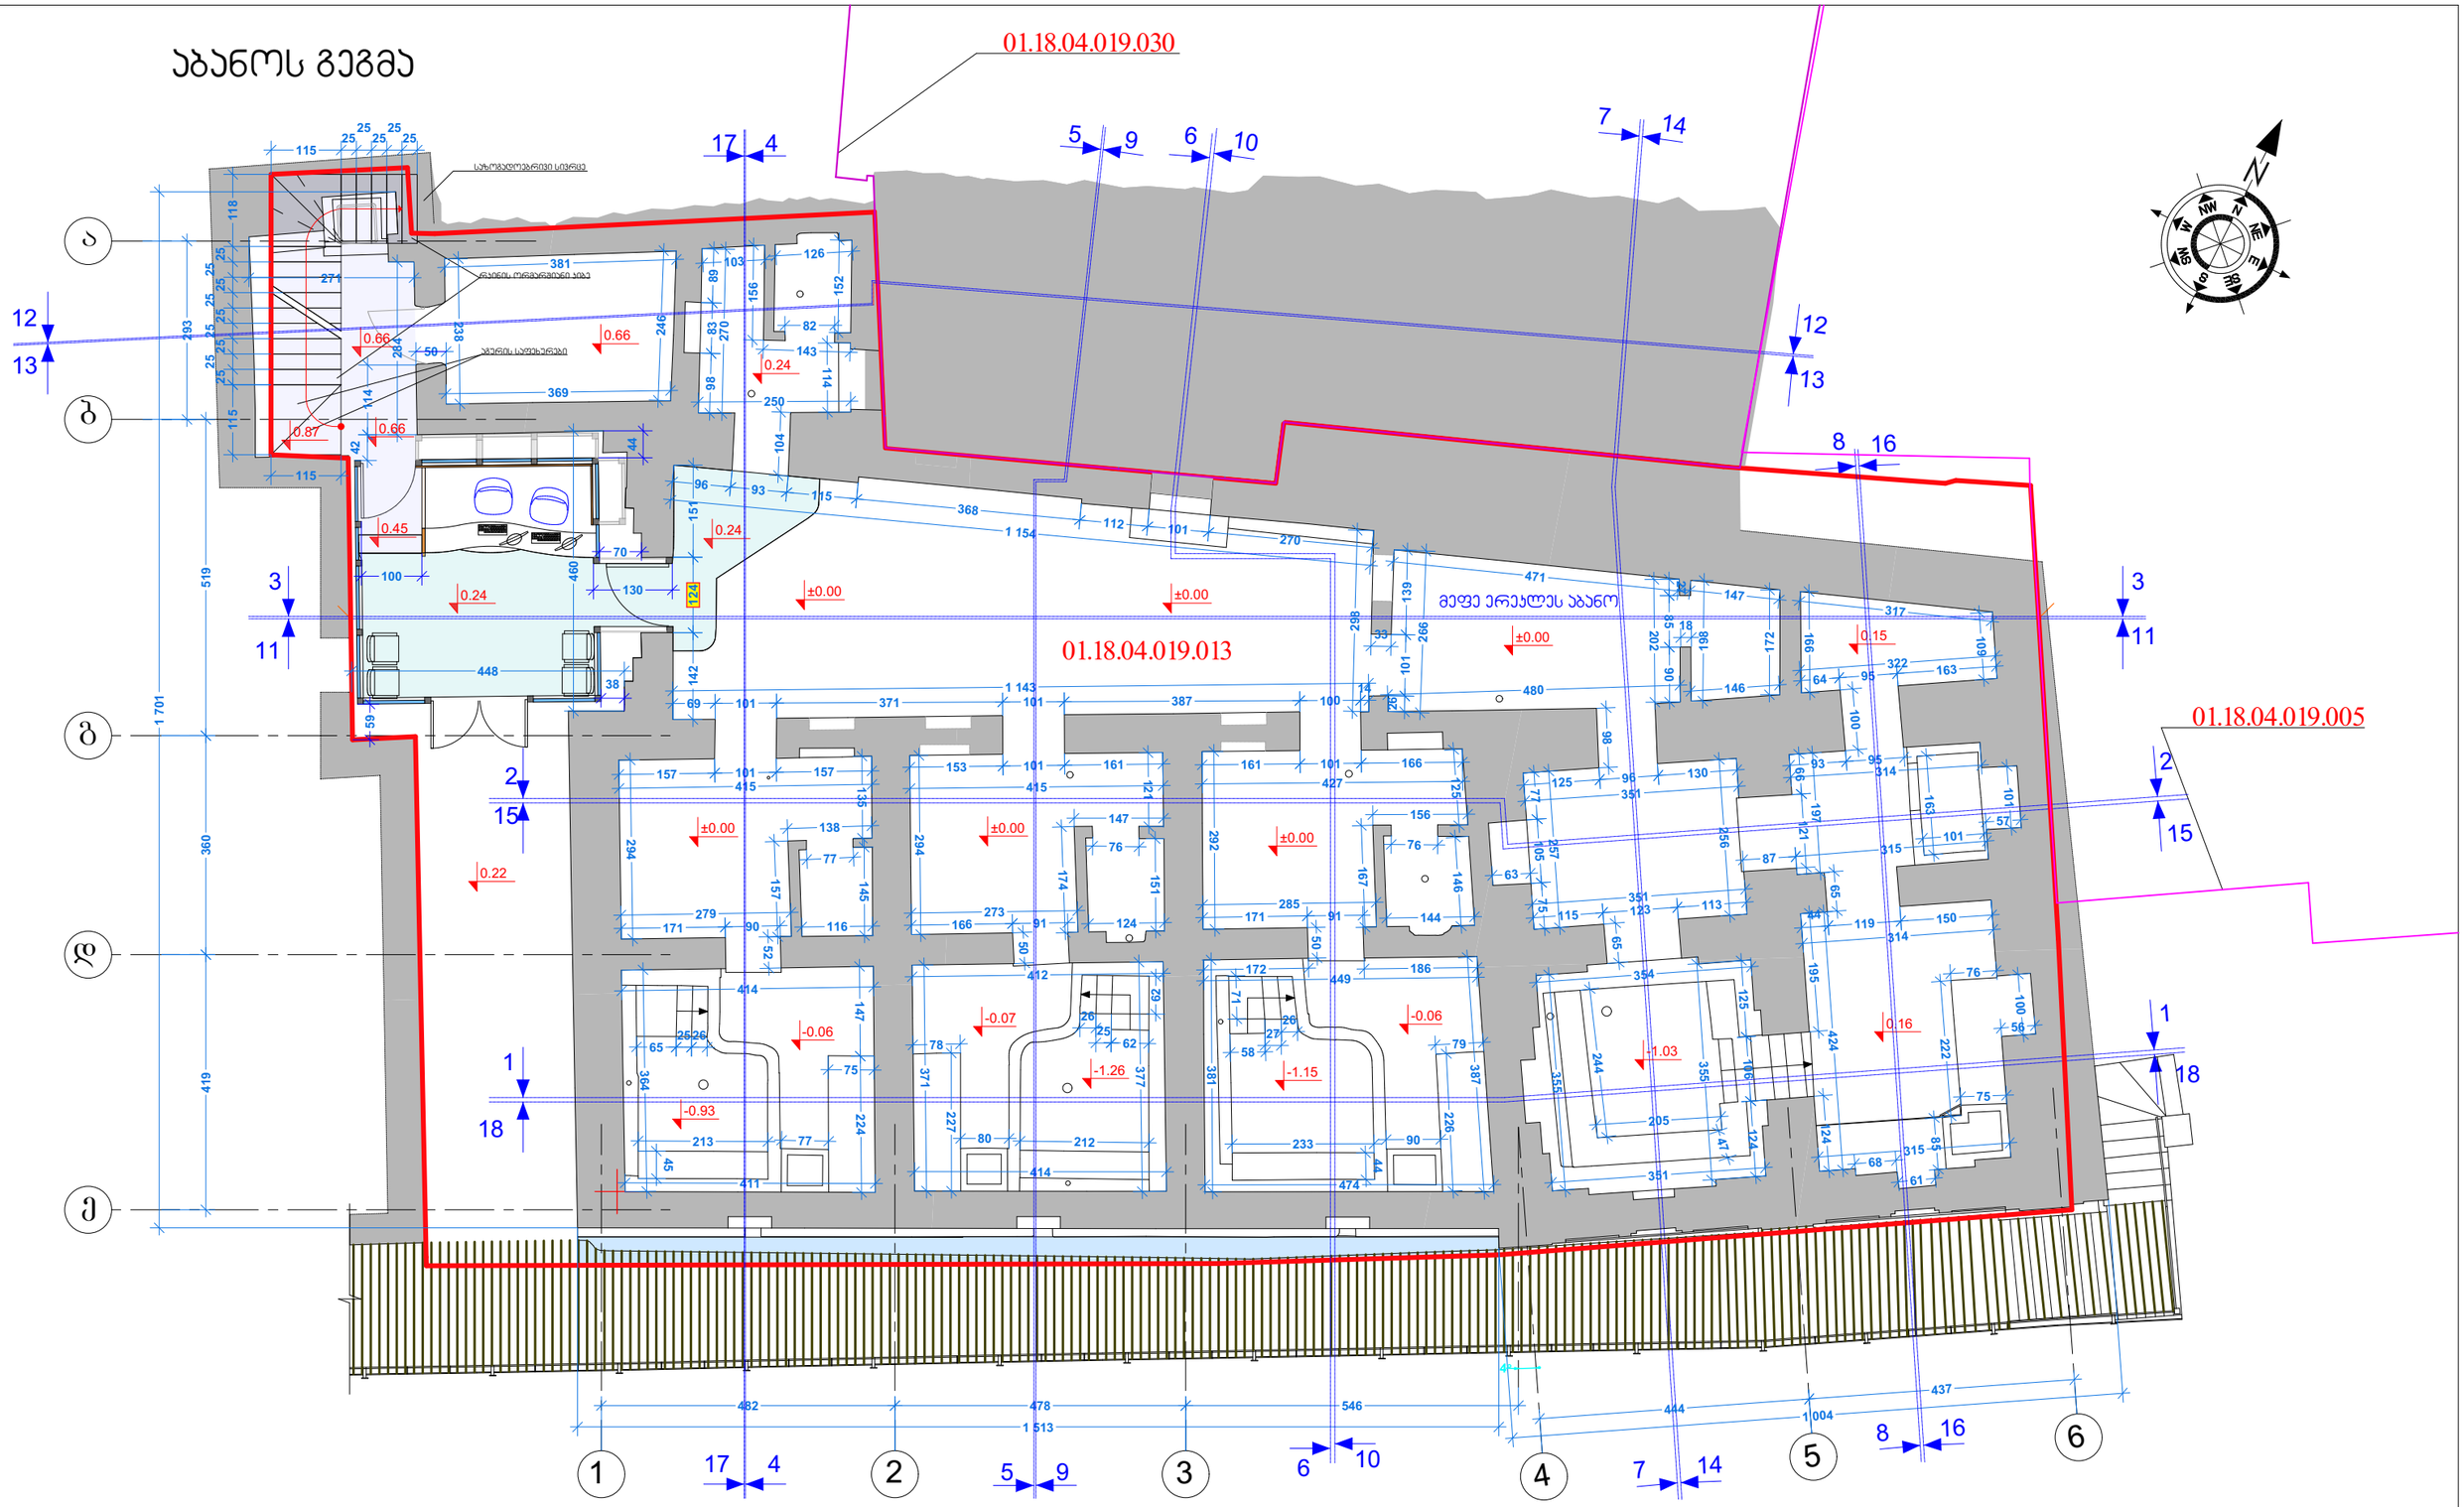

თანამდებობა	გვარი	ხელმოწერა	დამკვეთი	მისამართი	მასშტაბი	ნახაზის დასახელება
დირექტორი	ი. გამყრელიძე		შ.პ.ს "ჯრელი აბანო"	ქ.თბილისი, აბანოთუბანი, აბანოს ქ. №2	1 : 100	აბანოს გეგმა
პროექტის ავტორი	ი. გამყრელიძე		პროექტის დასახელება		სტადია	
არქიტექტორი	გ. სუმბაძე		ერეკლეს აბანოს რეაბილიტაცია - ადაპტაციის პორექტირებული პროექტი			ფურცლის № / ფორმატი
არქიტექტორი	ი. გამყრელიძე					A3

CAD style construction architecture design

გადახურვის (ტერასის) გეგმა

01.18.04.019.030

01.18.04.019.013

01.18.04.019.005

4.44 4.63 4.64 4.73 0.66 0.22 5.27 4.94 4.47

სახელურიანი სვეტი

ფანჯრის ღიობის ქვედა ზედა


ხის სალტეები

გამოქარული, ამორტიზებული და განლეული საფასადე აგურის წყობის რეაბილიტაცია (გადაწყობა-ამოგროზვა)

თანამდებობა	გვარი	ხელმოწერა	დამკვეთი	მისამართი	მასშტაბი	ნახაზის დასახელება
დირექტორი	ი. გამყრელიძე		შ.პ.ს "ჯრელი აბანო"	ქ.თბილისი, აბანოთუბანი, აბანოს ქ. №2	1 : 100	გადახურვის (ტერასის) გეგმა
პროექტის ავტორი	ი. გამყრელიძე		პროექტის დასახელება		სტადია	
არქიტექტორი	გ. სუმბაძე		ერეკლეს აბანოს რეაბილიტაცია - ადაპტაციის პორექტირებული პროექტი			ფურცლის № / ფორმატი
არქიტექტორი	ი. გამყრელიძე					A3

CAD style construction architecture design

თბილისი
მეფე ერეკლეს აბანო . აბანოს ქ. №2
ჩრდილოეთი ფასადი მ-1:100

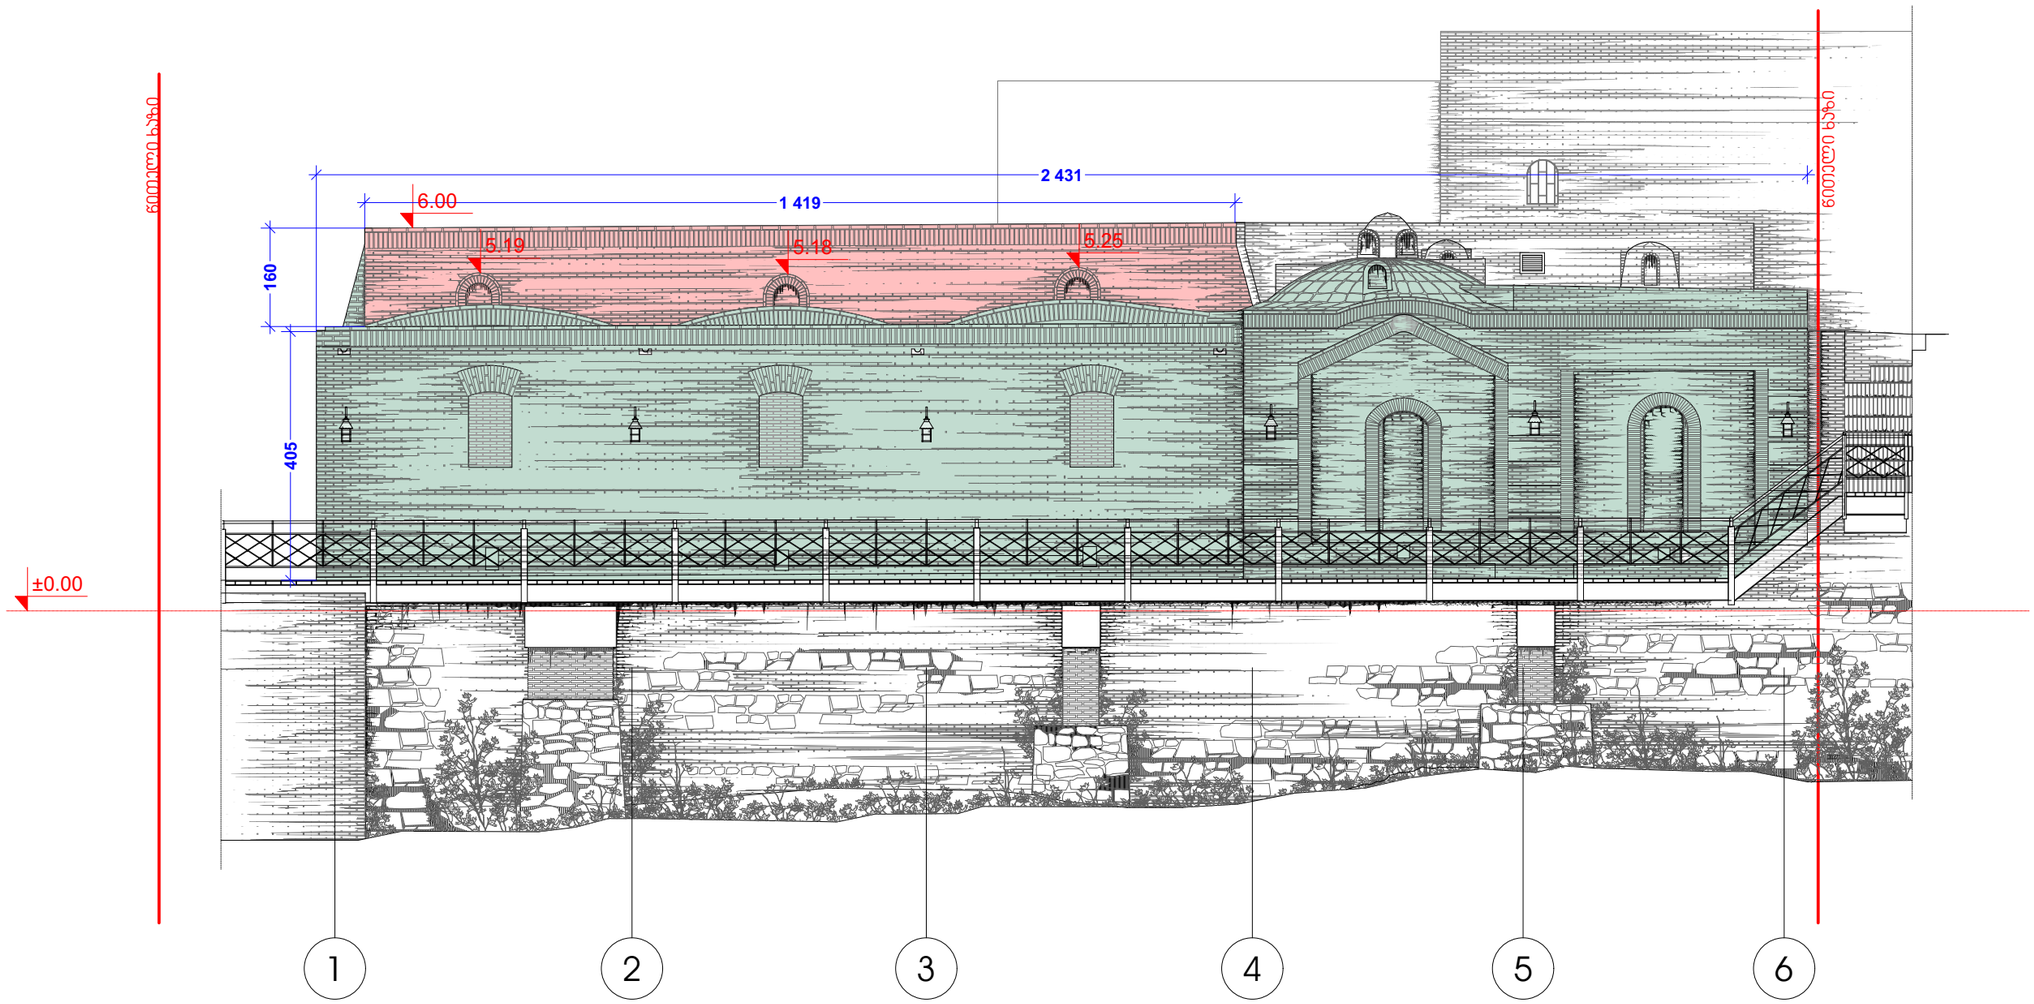


— გამოქარული, ამორტიზებული და განლეული საფასადე აგურის წყობის რეაბილიტაცია (გადაწყობა-ამოგროზვა)

— ქედლის გაწმენდა გამომარილებებისაგან და წვიმის წყლის ნალექებისაგან

თანამდებობა	გვარი	ხელმოწერა	დამკვეთი	მისამართი	მასშტაბი	ნახაზის დასახელება
დირექტორი	ი. გამყრელიძე		შ.პ.ს "ჯრელი აბანო"	ქ.თბილისი, აბანოთუბანი, აბანოს ქ. №2	1 : 100	ჩრდილოეთის ფასადი
პროექტის ავტორი	ი. გამყრელიძე		პროექტის დასახელება		სტადია	
არქიტექტორი	გ. სუმბაძე		ერეკლეს აბანოს რეაბილიტაცია - ადაპტაციის პორექტირებული პროექტი			ფურცლის № / ფორმატი
არქიტექტორი	ი. გამყრელიძე					A3

თბილისი
მეფე ერეკლეს პროსპექტი . აბანოს ქ. №2
აღმოსავლეთი ფასადი მ-1:100
ფასადი ა-ე ღერძებში

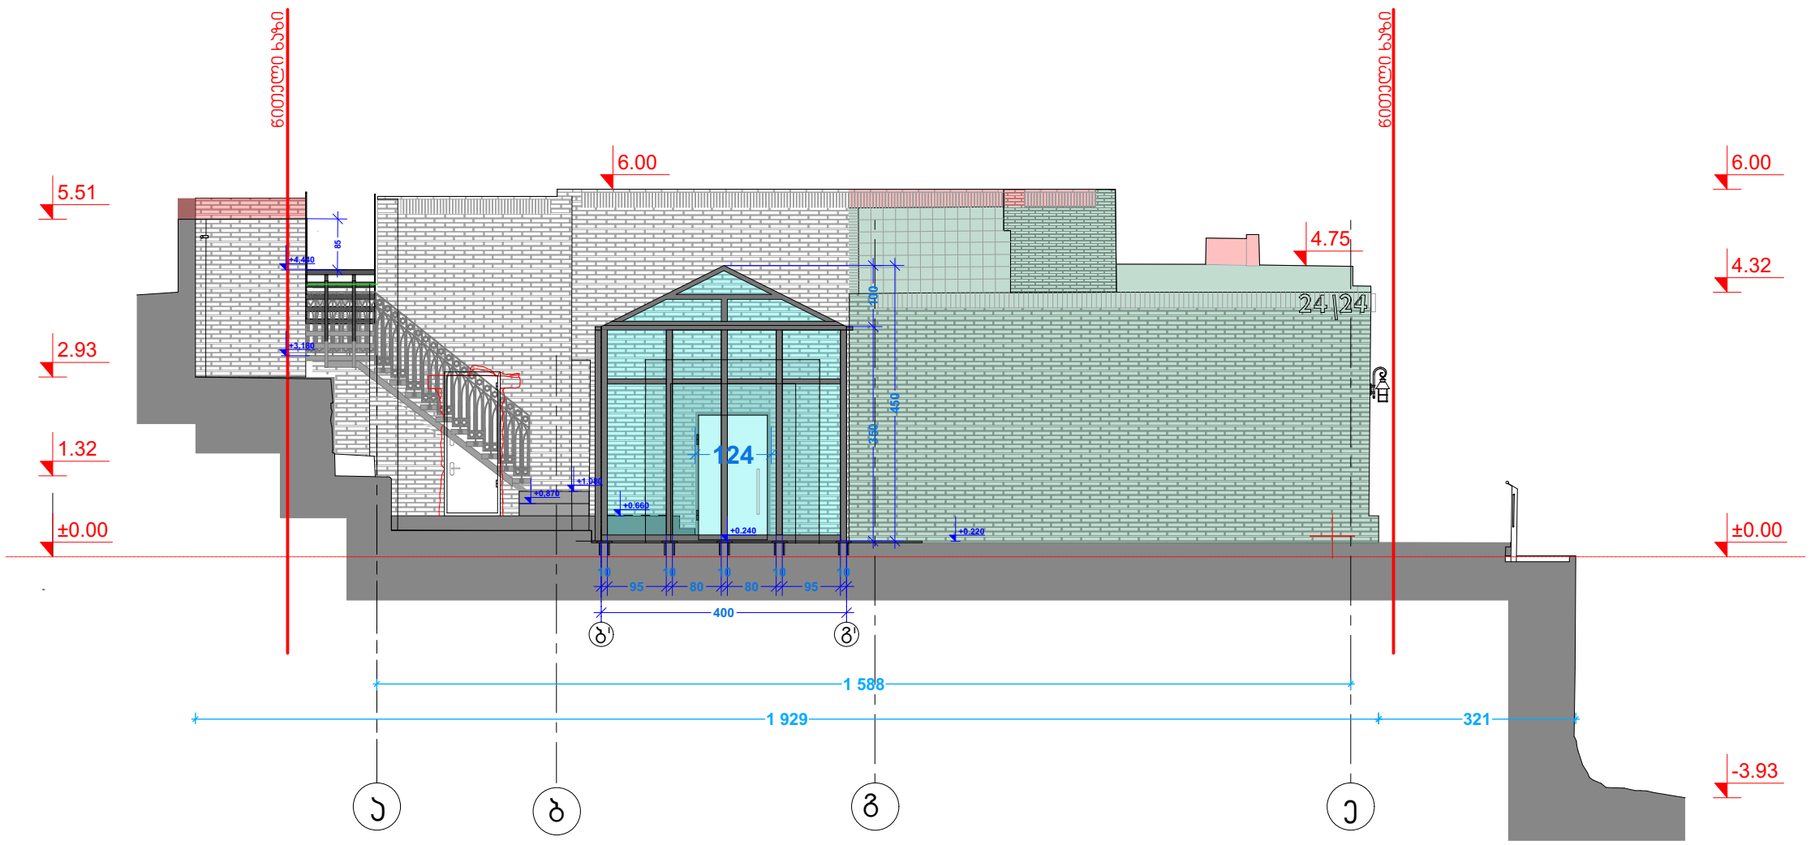


— გამოქარული, ამორტიზებული და განლეული საფასადე აგურის წყობის რეაბილიტაცია (გადაწყობა-ამოგროზვა)

— ჯედლის გაწმენდა გამომარილებებისაგან და წვიმის წყლის ნალექებისაგან

თანამდებობა	გვარი	ხელმოწერა	დამკვეთი	მისამართი	მასშტაბი	ნახაზის დასახელება
დირექტორი	ი. გამყრელიძე		შ.პ.ს "ჭრელი აბანო"	ქ.თბილისი, აბანოთუბანი, აბანოს ქ. №2	1 : 100	აღმოსავლეთი ფასადი
პროექტის ავტორი	ი. გამყრელიძე		პროექტის დასახელება		სტადია	
არქიტექტორი	გ. სუმბაძე		ერეკლეს აბანოს რეაბილიტაცია - ადაპტაციის კორექტირებული პროექტი			ფურცლის № / ფორმატი
არქიტექტორი	ი. გამყრელიძე					A3

CAD style construction architecture design

თბილისი
მეფე ერეკლეს აბანო . აბანოს ქ. №2
ჭრილი 1-1 მ-1:100

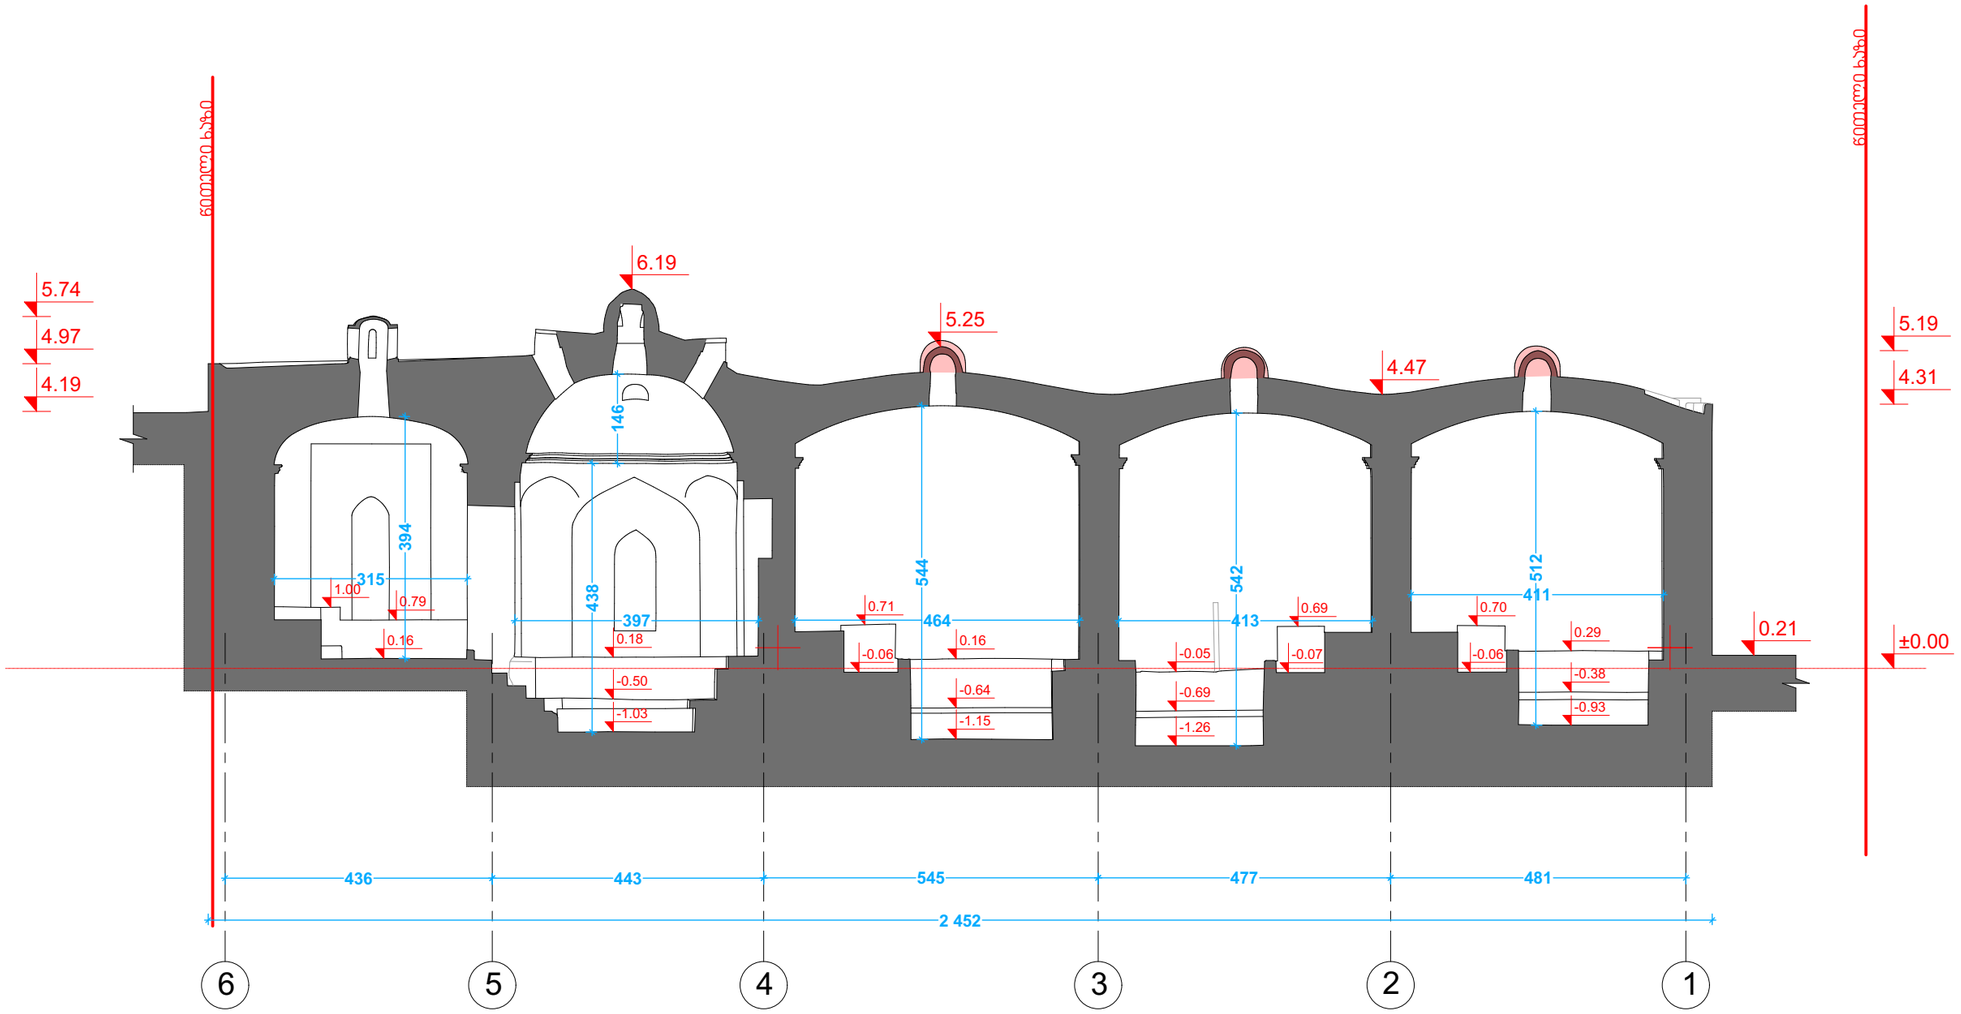


— გამოქარული, ამორტიზებული და განლეული საფასადე აგურის წყობის რეაბილიტაცია (გადაწყობა-ამოგროზვა)

— ჯედლის გაწმენდა გამომარილებებისაგან და წვიმის წყლის ნალექებისაგან

თანამდებობა	გვარი	ხელმოწერა	დამკვეთი	მისამართი	მასშტაბი	ნახაზის დასახელება
დირექტორი	ი. გამყრელიძე		შ.პ.ს "ჭრელი აბანო"	ქ.თბილისი, აბანოთუბანი, აბანოს ქ. №2	1 : 100	ჭრილი 1-1
პროექტის ავტორი	ი. გამყრელიძე		პროექტის დასახელება		სტადია	
არქიტექტორი	გ. სუმბაძე		ერეკლეს აბანოს რეაბილიტაცია - ადაპტაციის პორექტირებული პროექტი			ფურცლის № / ფორმატი
არქიტექტორი	ი. გამყრელიძე					A3

CAD style construction architecture design

თბილისი
მეფე ერეკლეს აბანო . აბანოს ქ. №2
ჭრილი 2-2 მ-1:100

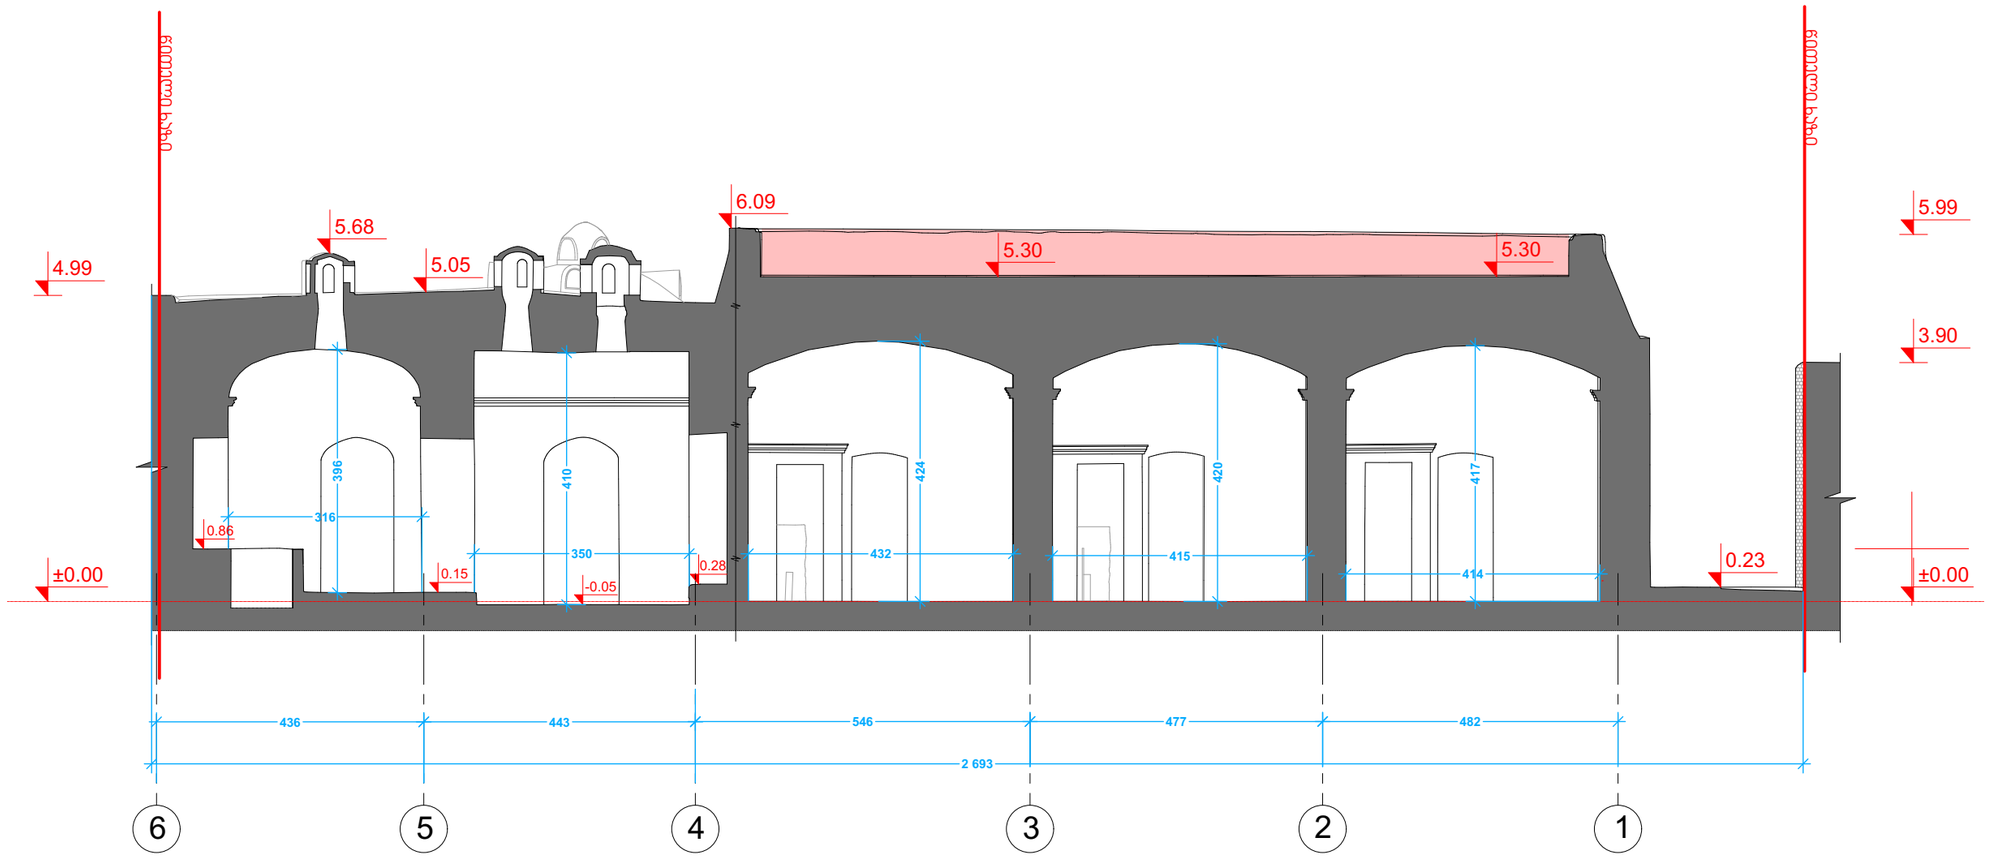


— გამოქარული, ამორტიზებული და განლეული საფასადე აგურის წყობის რეაბილიტაცია (გადაწყობა-ამოგროზვა)

— ჯედლის გაწმენდა გამომარილებებისაგან და წვიმის წყლის ნალექებისაგან

თანამდებობა	გვარი	ხელმოწერა	დამკვეთი	მისამართი	მასშტაბი	ნახაზის დასახელება	
დირექტორი	ი. გამყრელიძე		შ.პ.ს "ჭრელი აბანო"	ქ.თბილისი, აბანოთუბანი, აბანოს ქ. №2	1 : 100	ჭრილი 2 - 2	
პროექტის ავტორი	ი. გამყრელიძე		პროექტის დასახელება		სტადია		
არქიტექტორი	გ. სუმბაძე		ერეკლეს აბანოს რეაბილიტაცია - ადაპტაციის პორექტირებული პროექტი			ფურცლის №	ფორმატი
არქიტექტორი	ი. გამყრელიძე						A3

თბილისი
მეფე ერეკლეს პროსპექტი . აბანოს ქ. №2
ჭრილი 4-4 მ-1:100

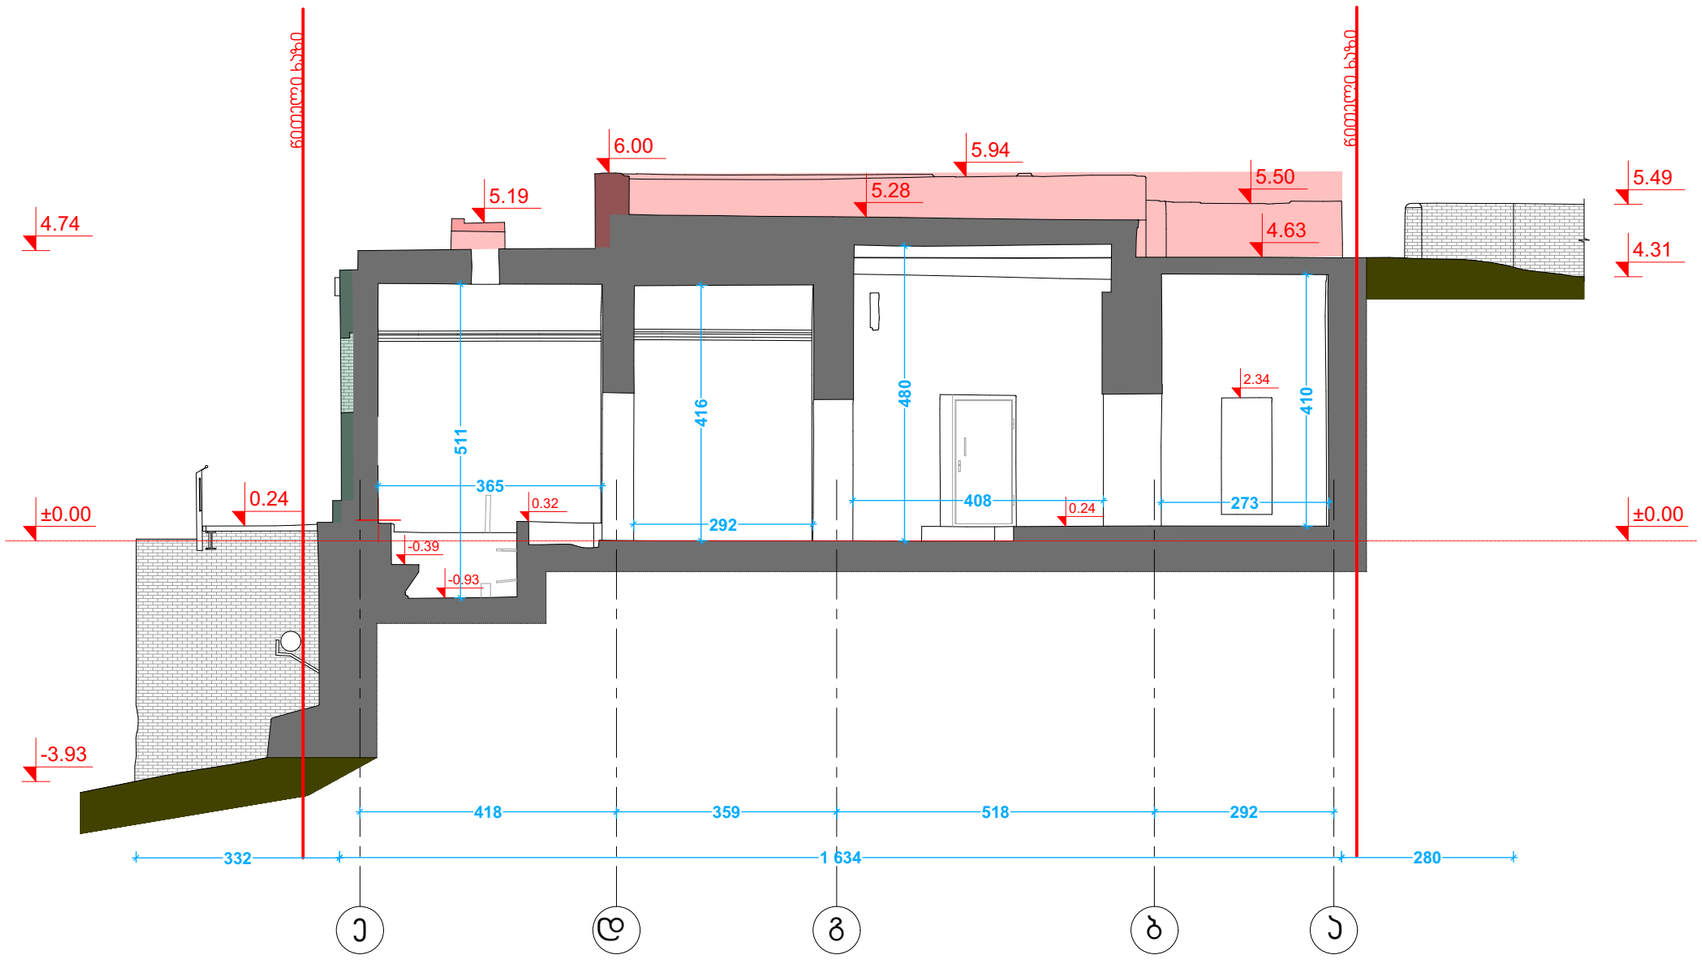


— გამოქარული, ამორტიზებული და განლეული საფასადე აგურის წყობის რეაბილიტაცია (გადაწყობა-ამოგზოზვა)

— ჯედლის გაწმენდა გამომარილებებისაგან და წვიმის წყლის ნალექებისაგან

თანამდებობა	გვარი	ხელმოწერა	დამკვეთი	მისამართი	მასშტაბი	ნახაზის დასახელება	
დირექტორი	ი. გამყრელიძე		შ.პ.ს "ჭრელი აბანო"	ქ.თბილისი, აბანოთუბანი, აბანოს ქ. №2	1 : 100	ჭრილი 4-4	
პროექტის ავტორი	ი. გამყრელიძე		პროექტის დასახელება		სტადია		
არქიტექტორი	გ. სუმბაძე		ერეკლეს აბანოს რეაბილიტაცია - ადაპტაციის პორექტირებული პროექტი			ფურცლის №	ფორმატი
არქიტექტორი	ი. გამყრელიძე						A3

თბილისი
მეფე ერეკლეს აბანო . აბანოს ქ. №2
ჭრილი 5-5 მ-1:100

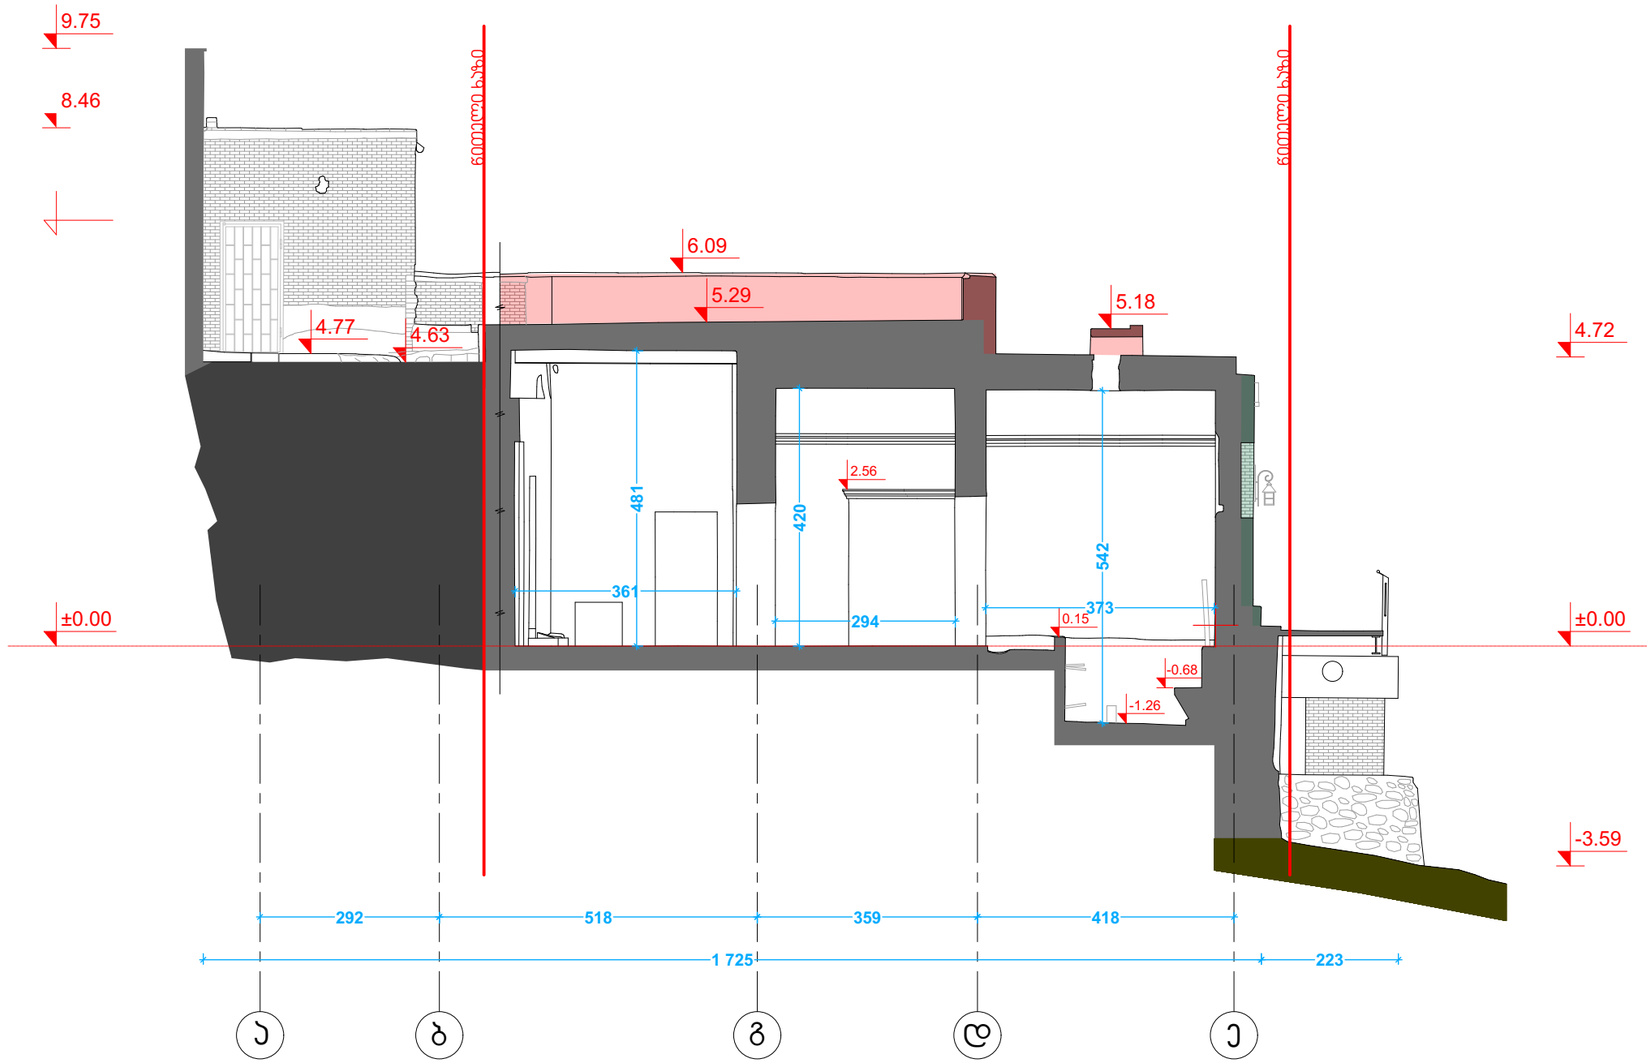


— გამოქარული, ამორტიზებული და განლეული საფასადე აგურის წყობის რეაბილიტაცია (გადაწყობა-ამოგოზვა)

— ჯედლის გაწმენდა გამომარილებებისაგან და წვიმის წყლის ნალექებისაგან

თანამდებობა	გვარი	ხელმოწერა	დამკვეთი	მისამართი	მასშტაბი	ნახაზის დასახელება	
დირექტორი	ი. გამყრელიძე		შ.პ.ს "ჭრელი აბანო"	ქ.თბილისი, აბანოთუბანი, აბანოს ქ. №2	1 : 100	ჭრილი 5-5	
პროექტის ავტორი	ი. გამყრელიძე		პროექტის დასახელება		სტადია		
არქიტექტორი	გ. სუმბაძე		ერეკლეს აბანოს რეაბილიტაცია - ადაპტაციის პორექტირებული პროექტი			ფურცლის №	ფორმატი
არქიტექტორი	ი. გამყრელიძე						A3

თბილისი
მეფე ერეკლეს აბანო . აბანოს ქ. №2
ჭრილი 6-6 მ-1:100

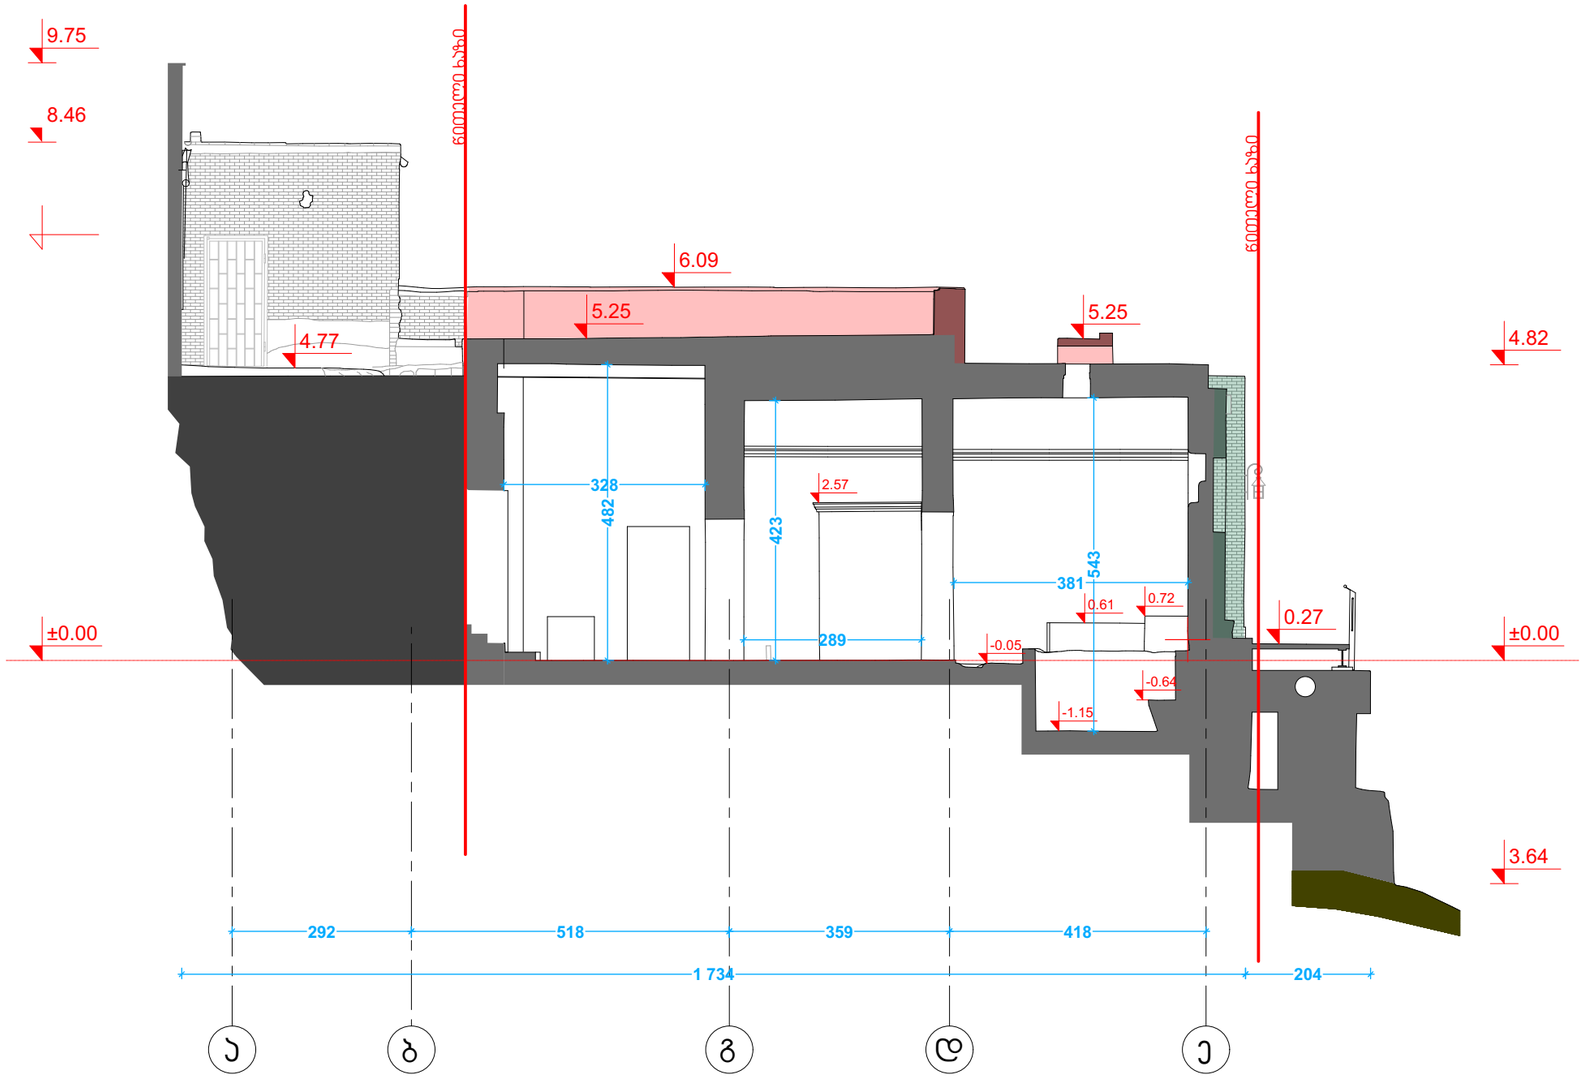


— გამოქარული, ამორტიზებული და განლეული საფასადე აგურის წყობის რეაბილიტაცია (გადაწყობა-ამოგროზვა)

— ჯედლის გაწმენდა გამომარილებებისაგან და წვიმის წყლის ნალექებისაგან

თანამდებობა	გვარი	ხელმოწერა	დამკვეთი	მისამართი	მასშტაბი	ნახაზის დასახელება
დირექტორი	ი. გამყრელიძე		შ.პ.ს "ჭრელი აბანო"	ქ.თბილისი, აბანოთუბანი, აბანოს ქ. №2	1 : 100	ჭრილი 6-6
პროექტის ავტორი	ი. გამყრელიძე		პროექტის დასახელება		სტადია	
არქიტექტორი	გ. სუმბაძე		ერეკლეს აბანოს რეაბილიტაცია - ადაპტაციის პორექტირებული პროექტი			ფურცლის № / ფორმატი
არქიტექტორი	ი. გამყრელიძე					A3

CAD style construction architecture design

თბილისი
მეფე ერეკლეს პროსპექტი . აბანოს ქ. №2
ჭრილი 9-9 მ-1:100

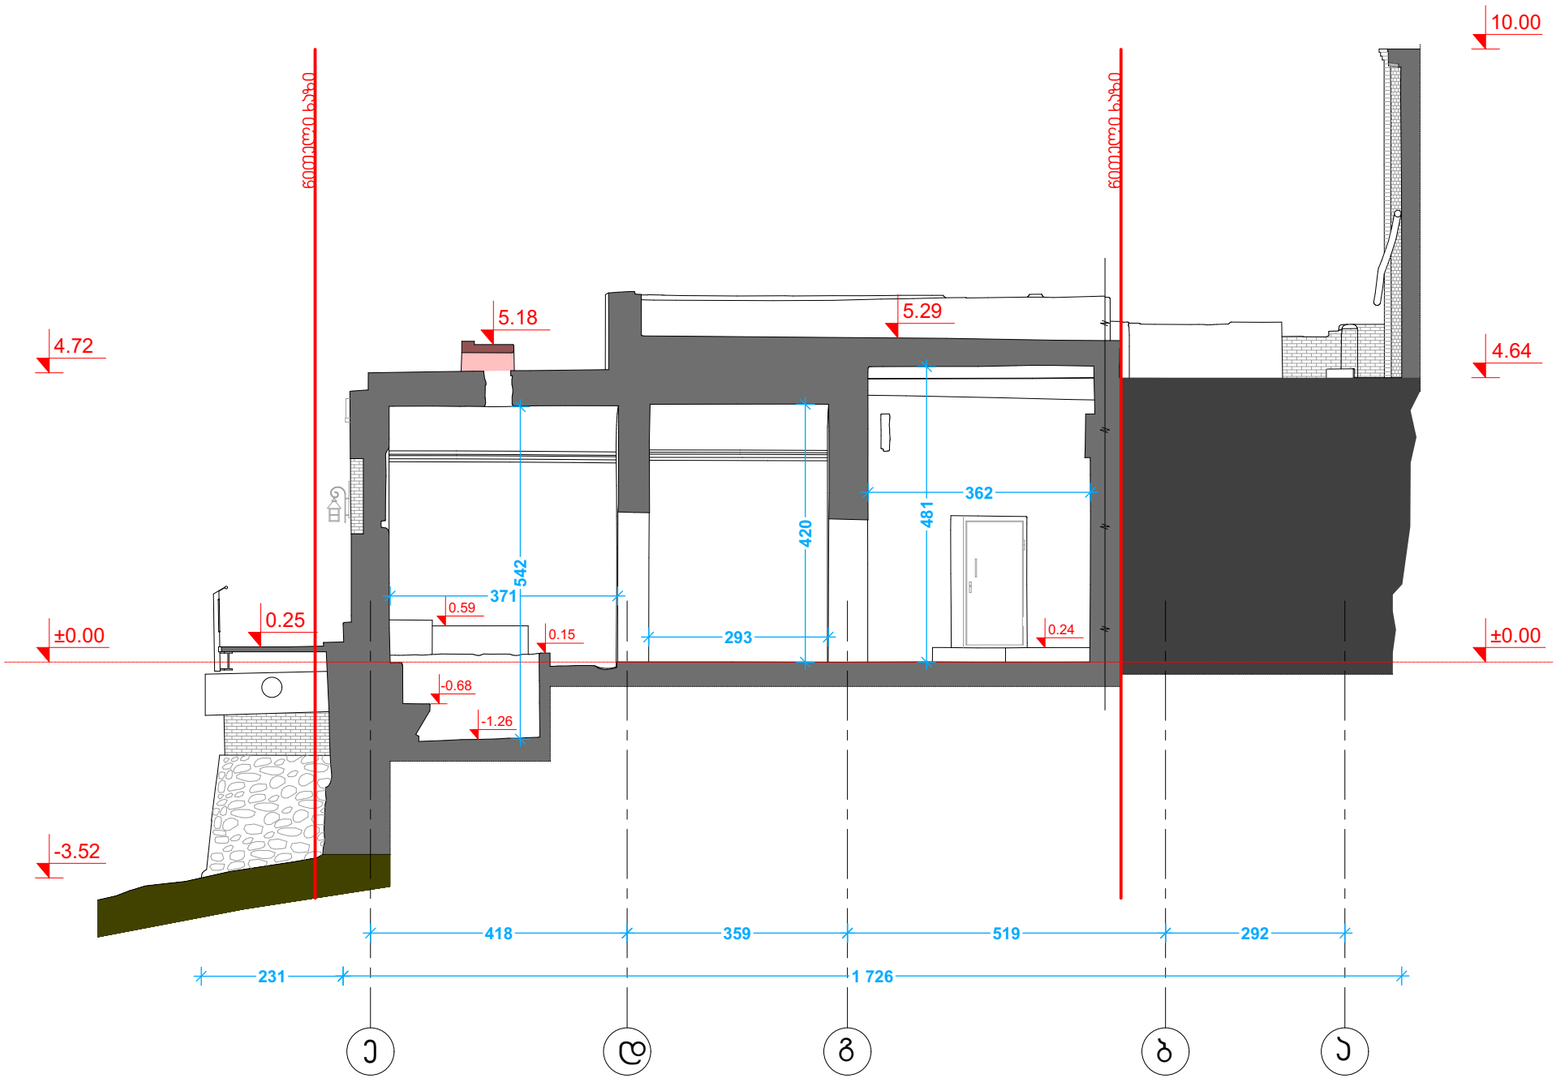


— გამოქარული, ამორტიზებული და განლეული საფასადე აგურის წყობის რეაბილიტაცია (გადაწყობა-ამოგროზვა)

— ჯედლის გაწმენდა გამომარილებებისაგან და წვიმის წყლის ნალექებისაგან

თანამდებობა	გვარი	ხელმოწერა	დამკვეთი	მისამართი	მასშტაბი	ნახაზის დასახელება
დირექტორი	ი. გამყრელიძე		შ.პ.ს "ჭრელი აბანო"	ქ.თბილისი, აბანოთუბანი, აბანოს ქ. №2	1 : 100	ჭრილი 9-9
პროექტის ავტორი	ი. გამყრელიძე		პროექტის დასახელება		სტადია	
არქიტექტორი	გ. სუმბაძე		ერეკლეს აბანოს რეაბილიტაცია - ადაპტაციის პორექტირებული პროექტი			ფურცლის № / ფორმატი
არქიტექტორი	ი. გამყრელიძე					A3

თბილისი
მეფე ერეკლეს აბანო . აბანოს ქ. №2
ჭრილი 10-10 მ-1:100

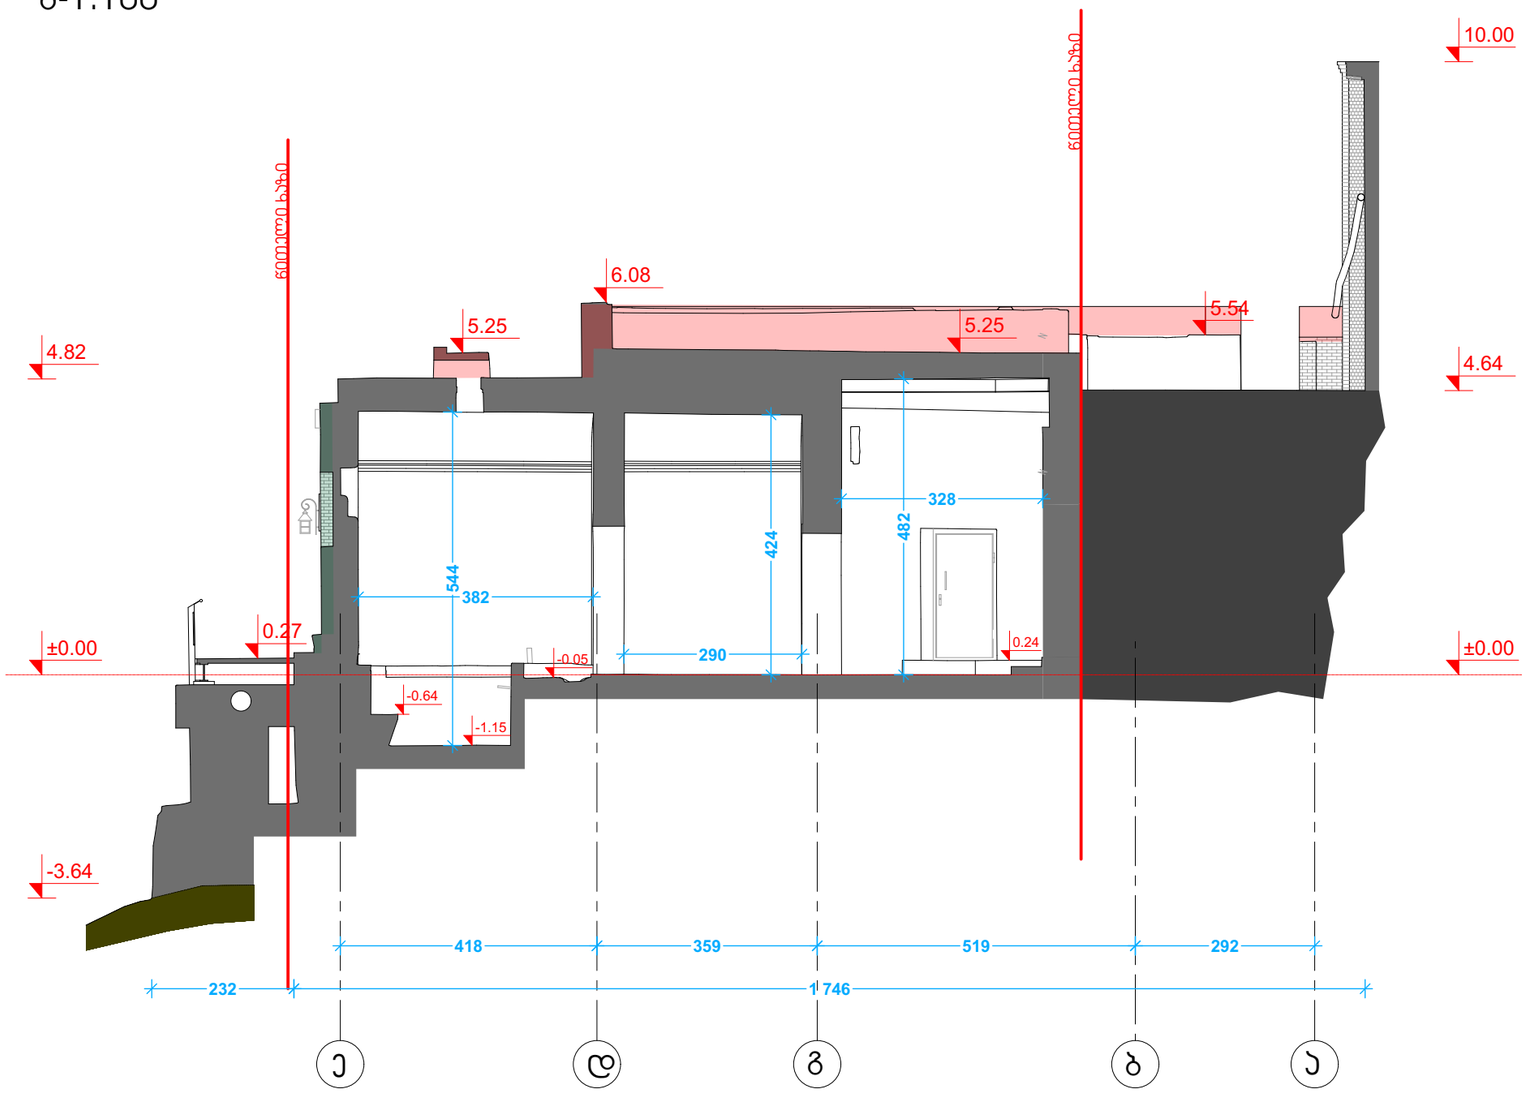


— გამოქარული, ამორტიზებული და განლეული საფასადე აგურის წყობის რეაბილიტაცია (გადაწყობა-ამოგროზვა)

— ჯედლის გაწმენდა გამომარილებებისაგან და წვიმის წყლის ნალექებისაგან

თანამდებობა	გვარი	ხელმოწერა	დამკვეთი	მისამართი	მასშტაბი	ნახაზის დასახელება
დირექტორი	ი. გამყრელიძე		შ.პ.ს "ჭრელი აბანო"	ქ.თბილისი, აბანოთუბანი, აბანოს ქ. №2	1 : 100	ჭრილი 10 -10
პროექტის ავტორი	ი. გამყრელიძე		პროექტის დასახელება		სტადია	
არქიტექტორი	გ. სუმბაძე		ერეკლეს აბანოს რეაბილიტაცია - ადაპტაციის პორექტირებული პროექტი			ფურცლის № / ფორმატი
არქიტექტორი	ი. გამყრელიძე					A3

CAD style construction architecture design

თბილისი
მეფე ერეკლეს აბანო . აბანოს ქ. №2
ჭრილი 11-11 მ-1:100

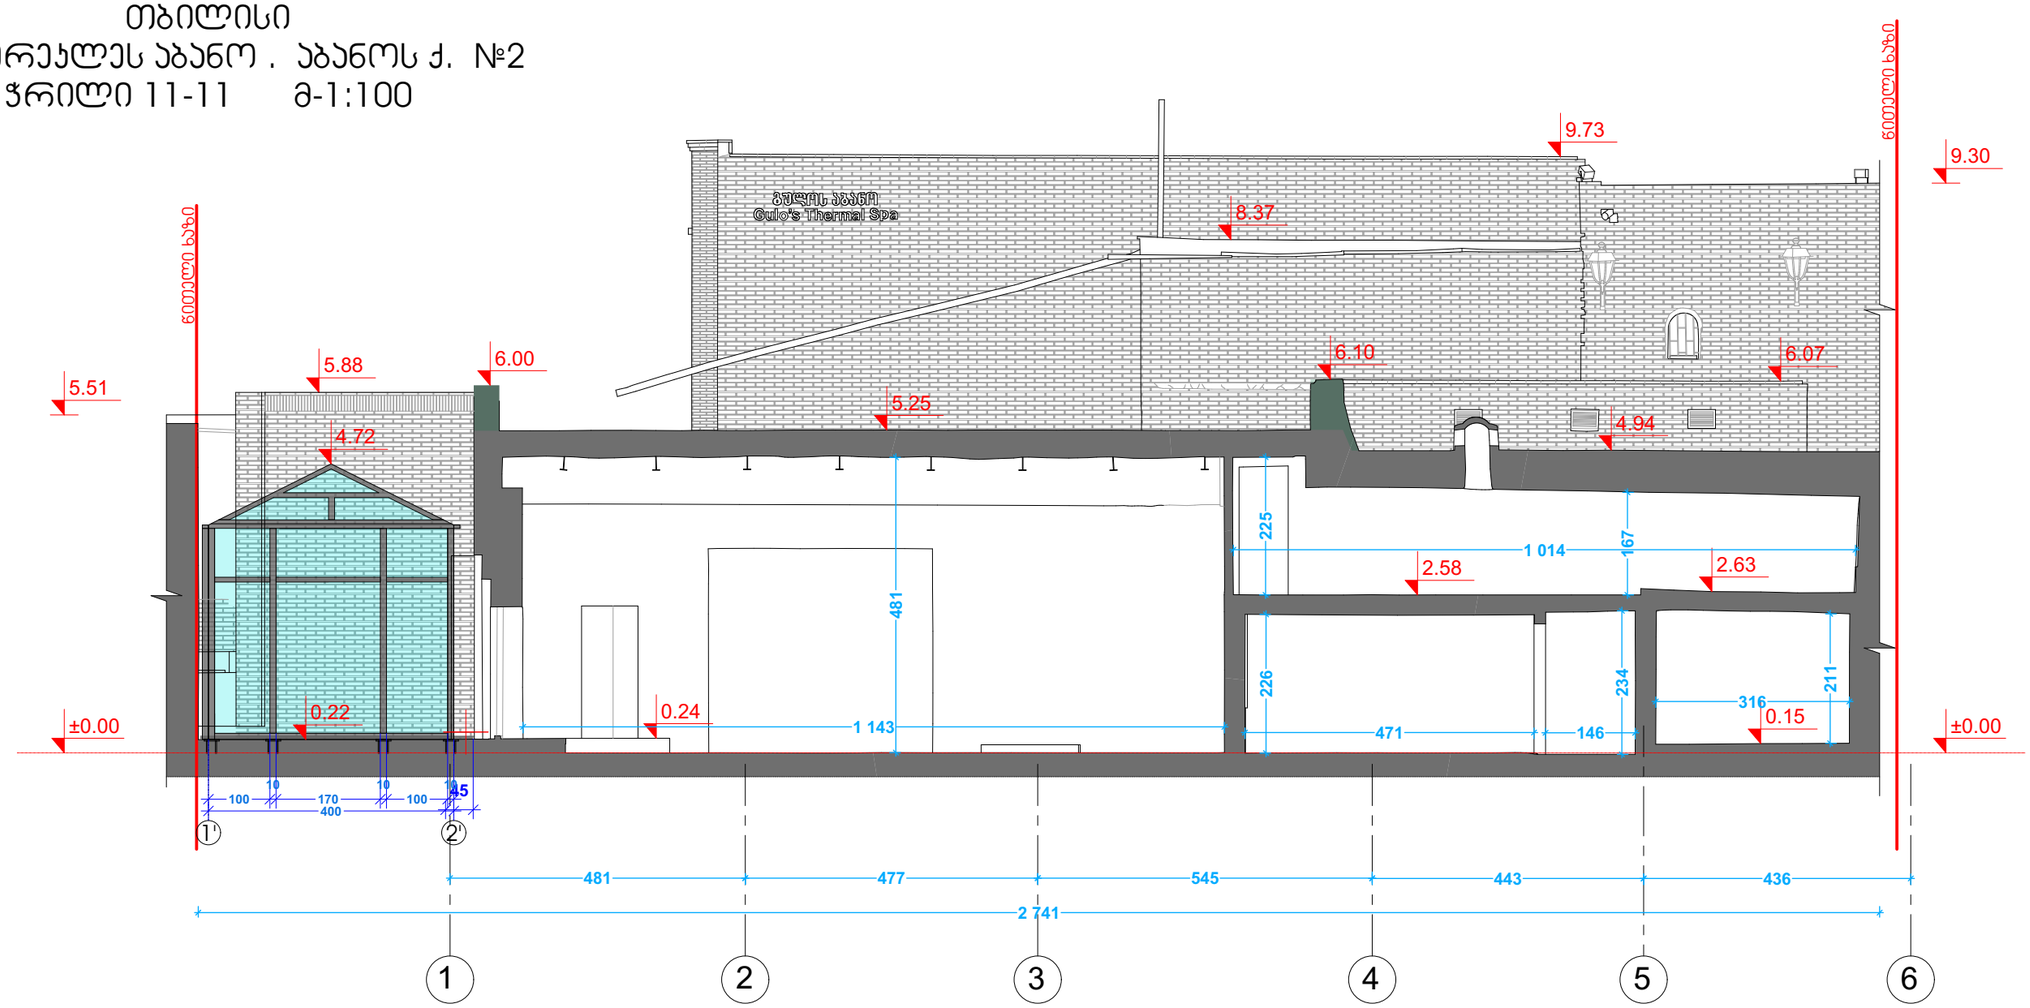


— გამოქარული, ამორტიზებული და განლეული საფასადე აგურის წყობის რეაბილიტაცია (გადაწყობა-ამოგროზვა)

— ჯედლის გაწმენდა გამომარილებებისაგან და ცვიმის წყლის ნალექებისაგან

თანამდებობა	გვარი	ხელმოწერა	დამკვეთი	მისამართი	მასშტაბი	ნახაზის დასახელება
დირექტორი	ი. გამყრელიძე		შ.პ.ს "ჭრელი აბანო"	ქ.თბილისი, აბანოთუბანი, აბანოს ქ. №2	1 : 100	ჭრილი 11-11
პროექტის ავტორი	ი. გამყრელიძე		პროექტის დასახელება		სტადია	
არქიტექტორი	გ. სუმბაძე		ერეკლეს აბანოს რეაბილიტაცია - ადაპტაციის კორექტირებული პროექტი			ფურცლის № / ფორმატი
არქიტექტორი	ი. გამყრელიძე					A3

CAD style construction architecture design

თბილისი
მეფე ერეკლეს პროსპექტი . აბანოს ქ. №2
ჭრილი 17-17 მ-1:100

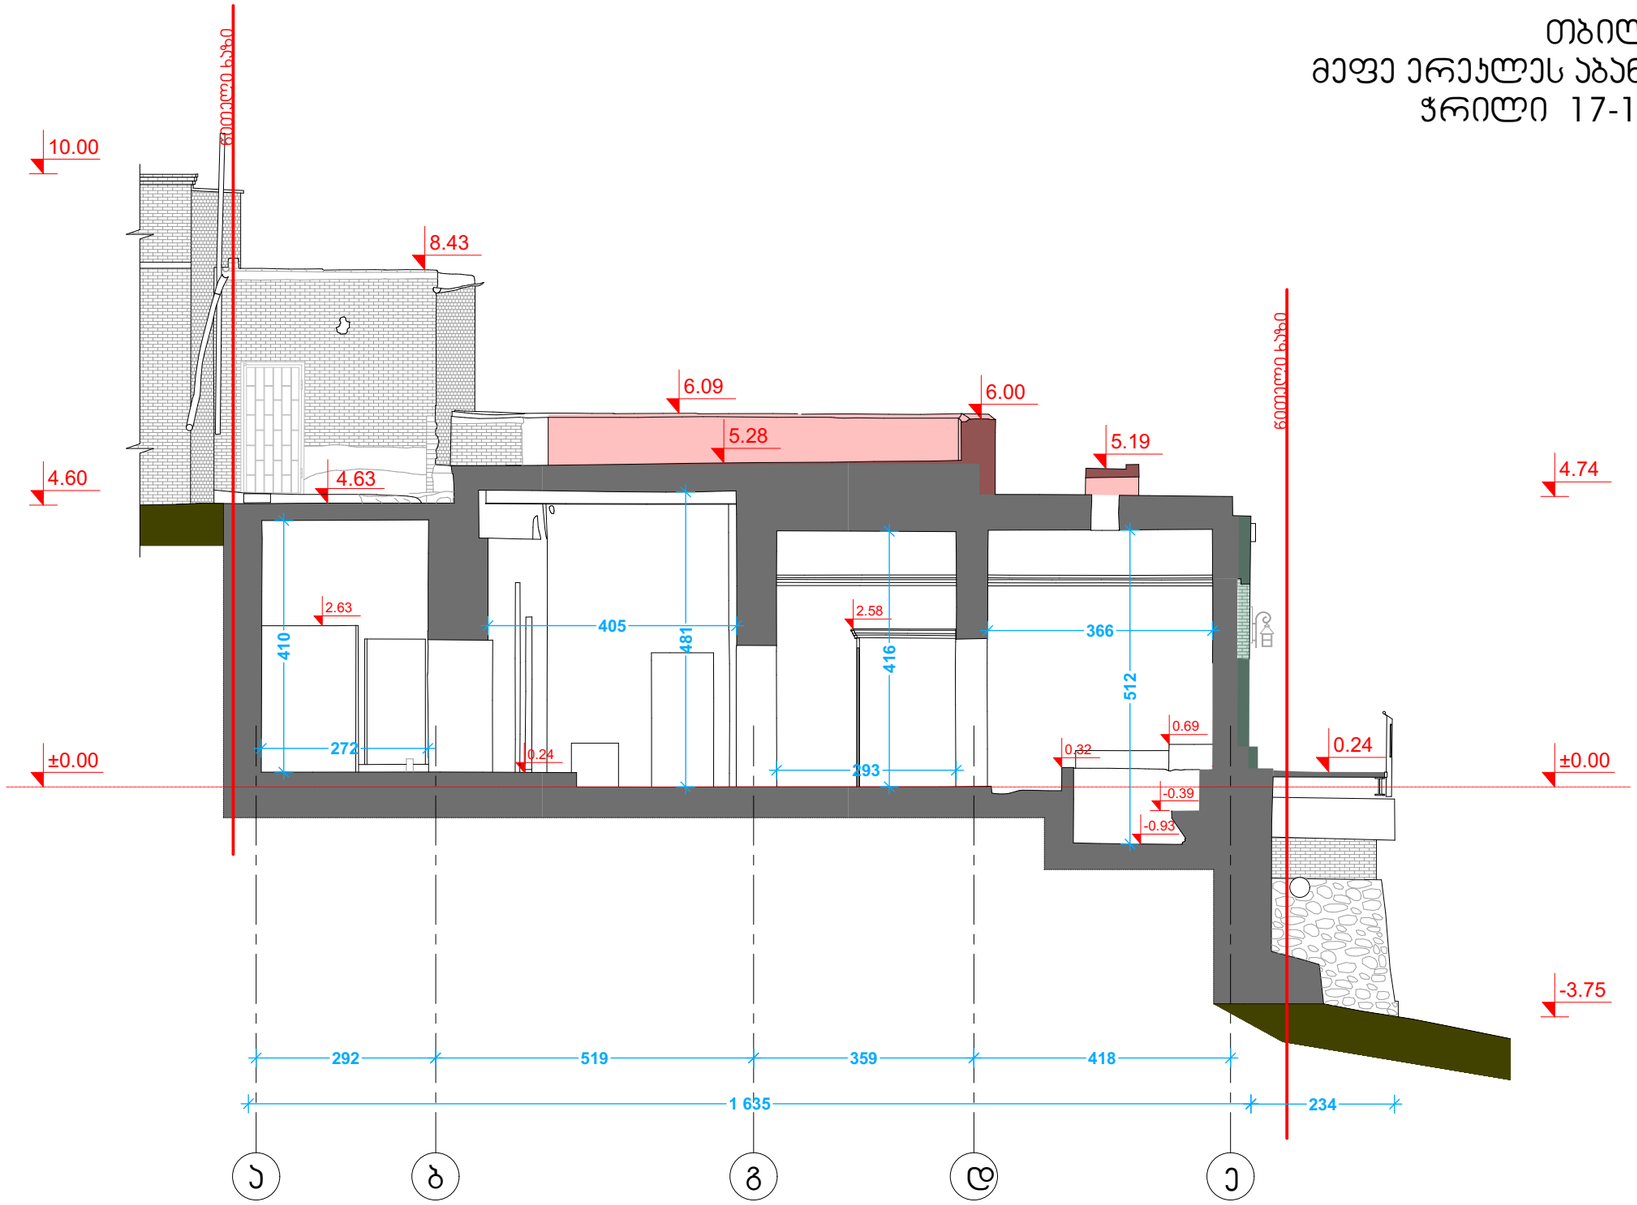


— გამოქარული, ამორტიზებული და განლეული საფასადე აგურის წყობის რეაბილიტაცია (გადაწყობა-ამოგროზვა)

— ჯედლის გაწმენდა გამომარილებებისაგან და წვიმის წყლის ნალექებისაგან

თანამდებობა	გვარი	ხელმოწერა	დამკვეთი	მისამართი	მასშტაბი	ნახაზის დასახელება	
დირექტორი	ი. გამყრელიძე		შ.პ.ს "ჭრელი აბანო"	ქ.თბილისი, აბანოთუბანი, აბანოს ქ. №2	1 : 100	ჭრილი 17-17	
პროექტის ავტორი	ი. გამყრელიძე		პროექტის დასახელება		სტადია		
არქიტექტორი	გ. სუმბაძე		ერეკლეს აბანოს რეაბილიტაცია - ადაპტაციის პორექტირებული პროექტი			ფურცლის №	ფორმატი
არქიტექტორი	ი. გამყრელიძე						A3

თბილისი
მეფე ერეკლეს აბანო . აბანოს ქ. №2
ჭრილი 18-18 მ-1:100

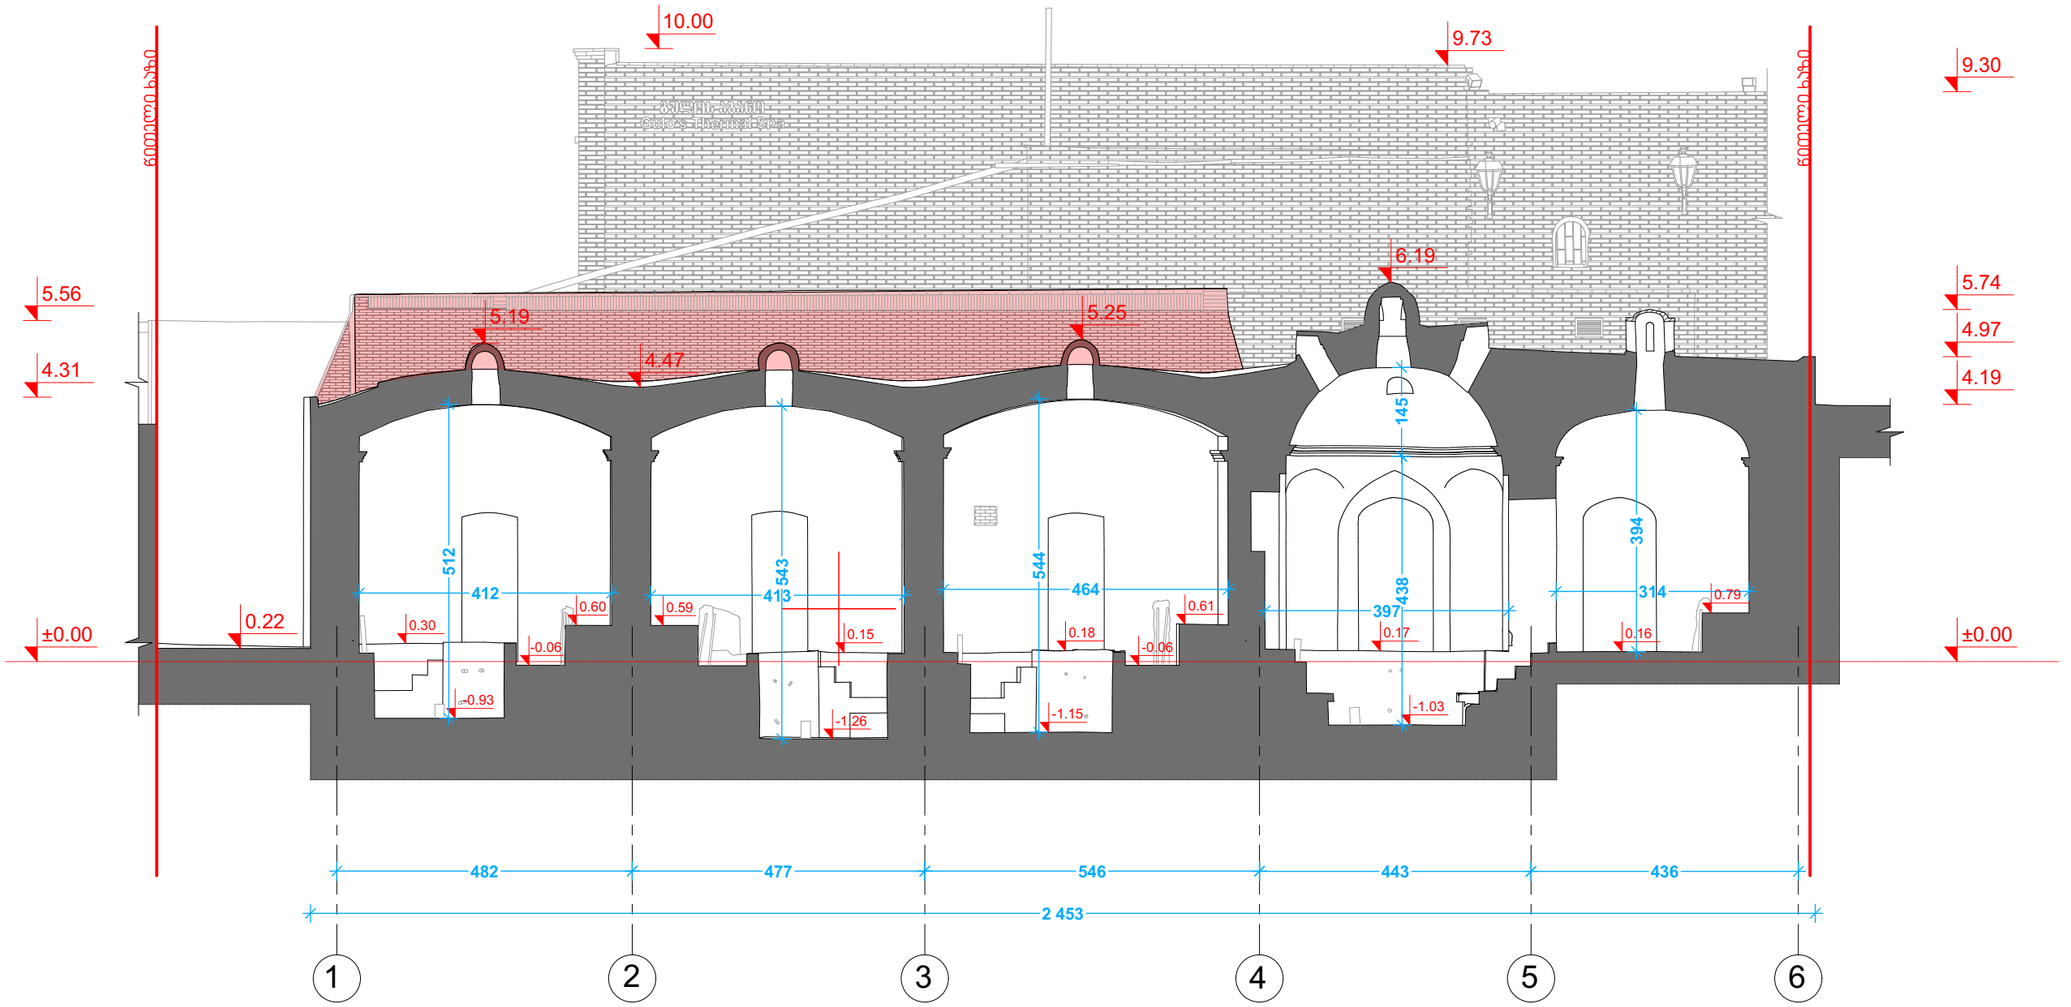


— გამოქარული, ამორტიზებული და განლეული საფასადე აგურის წყობის რეაბილიტაცია (გადაწყობა-ამოგროზვა)


— ჯედლის გაწმენდა გამომარილებებისაგან და წვიმის წყლის ნალექებისაგან


თანამდებობა	გვარი	ხელმოწერა	დამკვეთი	მისამართი	მასშტაბი	ნახაზის დასახელება
დირექტორი	ი. გამყრელიძე		შ.პ.ს "ჭრელი აბანო"	ქ.თბილისი, აბანოთუბანი, აბანოს ქ. №2	1 : 100	ჭრილი 18-18
პროექტის ავტორი	ი. გამყრელიძე		პროექტის დასახელება		სტადია	
არქიტექტორი	გ. სუმბაძე		ერეკლეს აბანოს რეაბილიტაცია - ადაპტაციის კორექტირებული პროექტი			ფურცლის № / ფორმატი
არქიტექტორი	ი. გამყრელიძე					A3

CAD style construction architecture design


რკინის ორმარშიანი კიბე

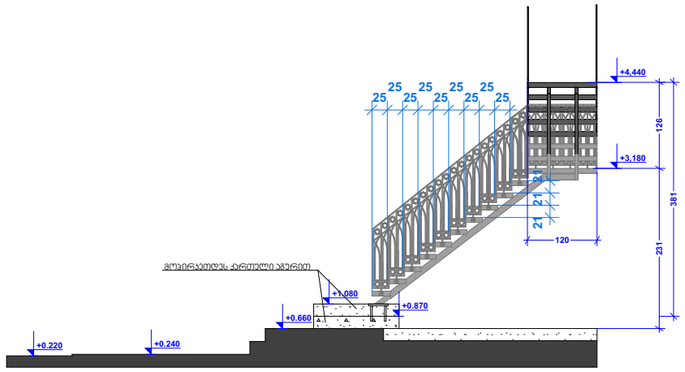


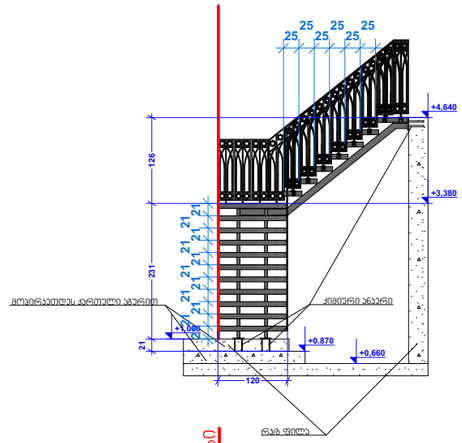

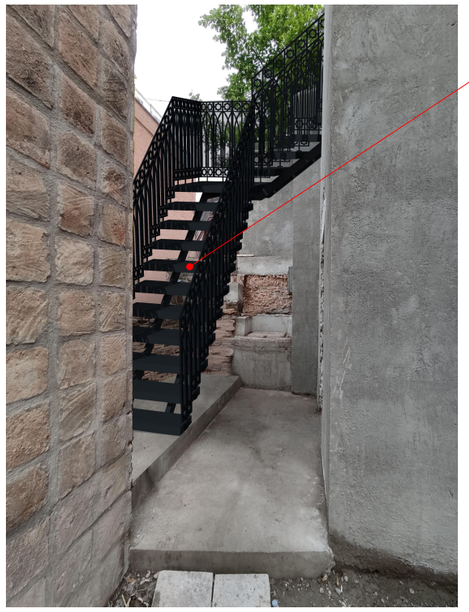

რკინის ორმარშიანი კიბე

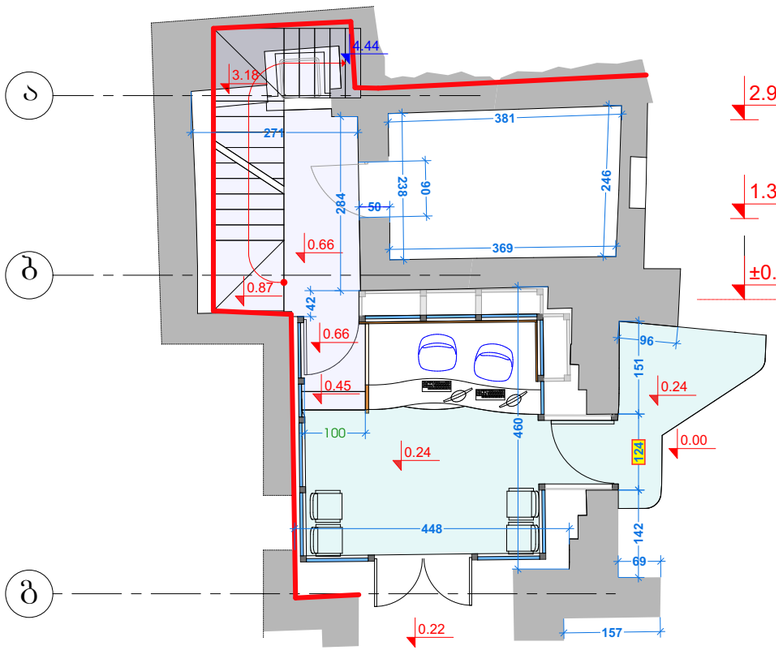

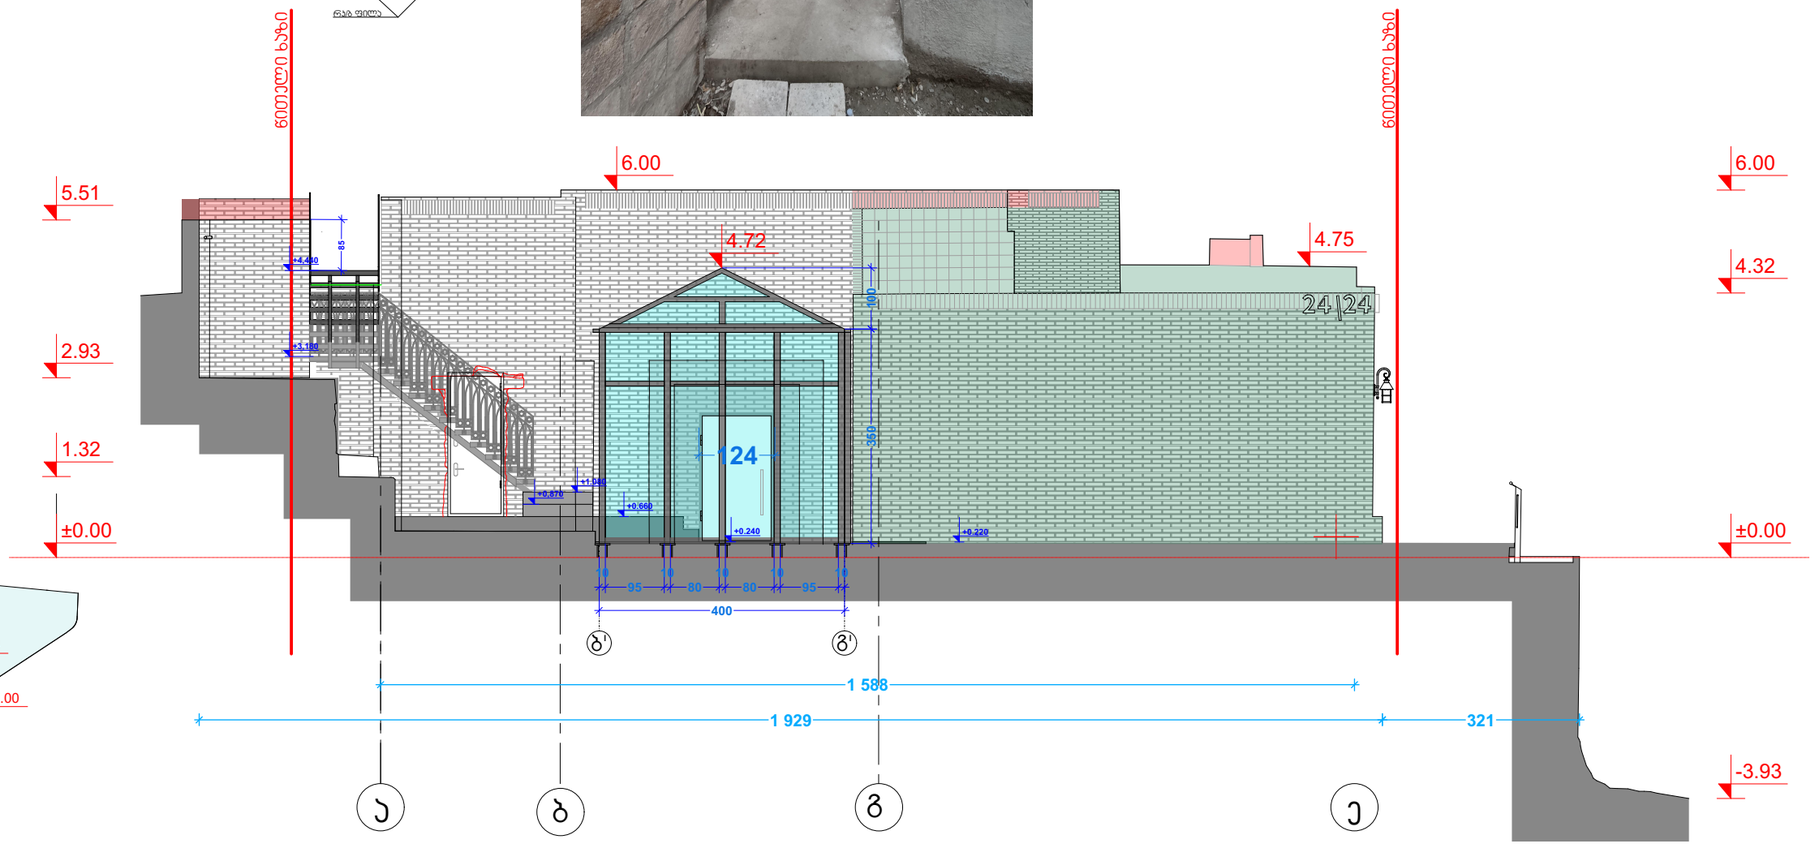


— გამოქარული, ამორტიზებული და განლეული საფასადე აგურის წყობის რეაბილიტაცია (გადაწყობა-ამოგოზვა)


— ჯედლის გაწმენდა გამომარილებებისაგან და წვიმის წყლის ნალექებისაგან

თანამდებობა	გვარი	ხელმოწერა	დამკვეთი	მისამართი	მასშტაბი	ნახაზის დასახელება
დირექტორი	ი. გამყრელიძე		შ.პ.ს "ჯრელი აბანო"	ქ.თბილისი, აბანოთუბანი, აბანოს ქ. №2	1 : 100	რკინის ორმარშიანი კიბე
პროექტის ავტორი	ი. გამყრელიძე		პროექტის დასახელება		სტადია	
არქიტექტორი	გ. სუმბაძე		ერეკლეს აბანოს რეაბილიტაცია - ადაპტაციის პორექტირებული პროექტი			ფურცლის № / ფორმატი
არქიტექტორი	ი. გამყრელიძე					A3


CAD style construction architecture design

საპროექტო მსუბუქი კონსტრუქცია
აბანოს მისაღები

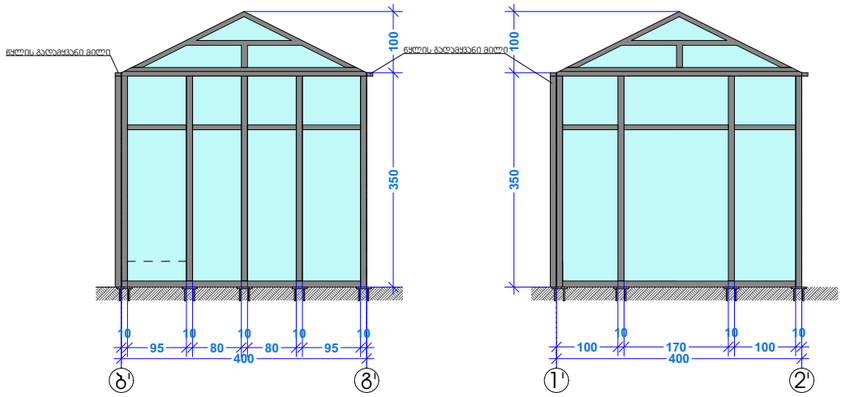


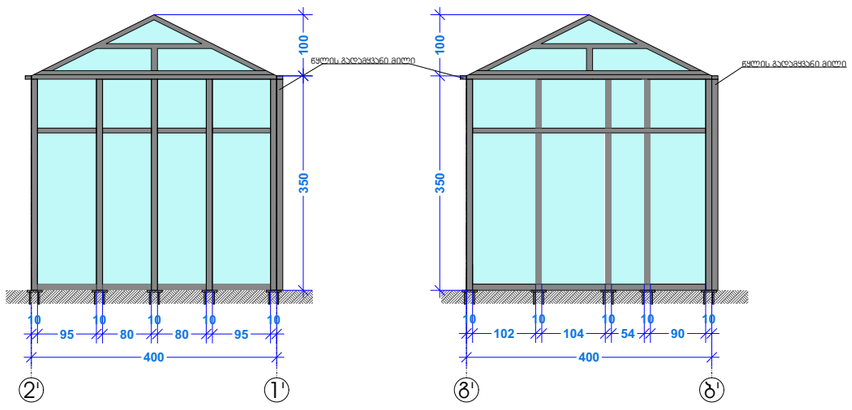

გეგმა

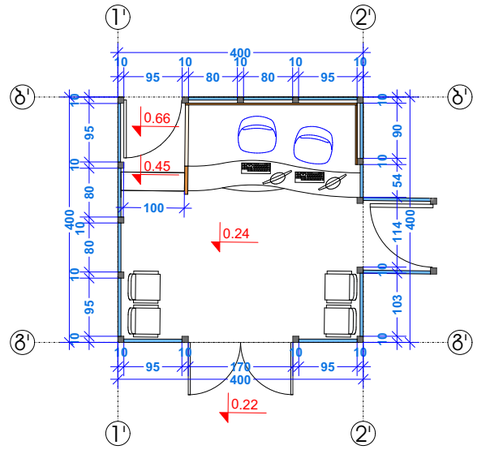

სახურავის გეგმა

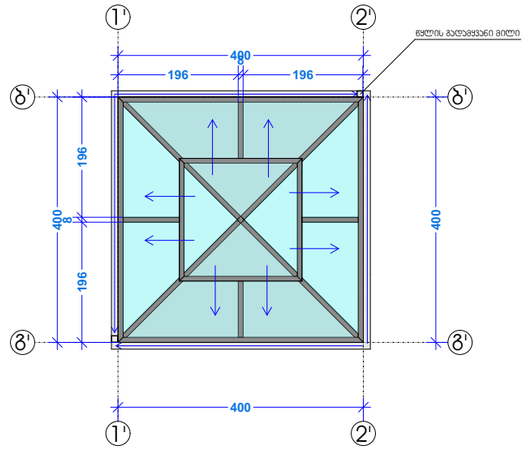



თანამდებობა	გვარი	ხელმოწერა	დამკვეთი	მისამართი	მასშტაბი	ნახაზის დასახელება
დირექტორი	ი. გამყრელიძე		შ.პ.ს "ჭრელი აბანო"	ქ.თბილისი, აბანოთუბანი, აბანოს ქ. №2	-	საპროექტო მსუბუქი კონსტრუქცია აბანოს მისაღები
პროექტის ავტორი	ი. გამყრელიძე		პროექტის დასახელება		სტადია	
არქიტექტორი	გ. სემბაძე		ერეჯლეს აბანოს რეაბილიტაცია - ადაპტაციის კორექტირებული პროექტი			ფურცლის № / ფორმატი
არქიტექტორი	ი. გამყრელიძე					A3