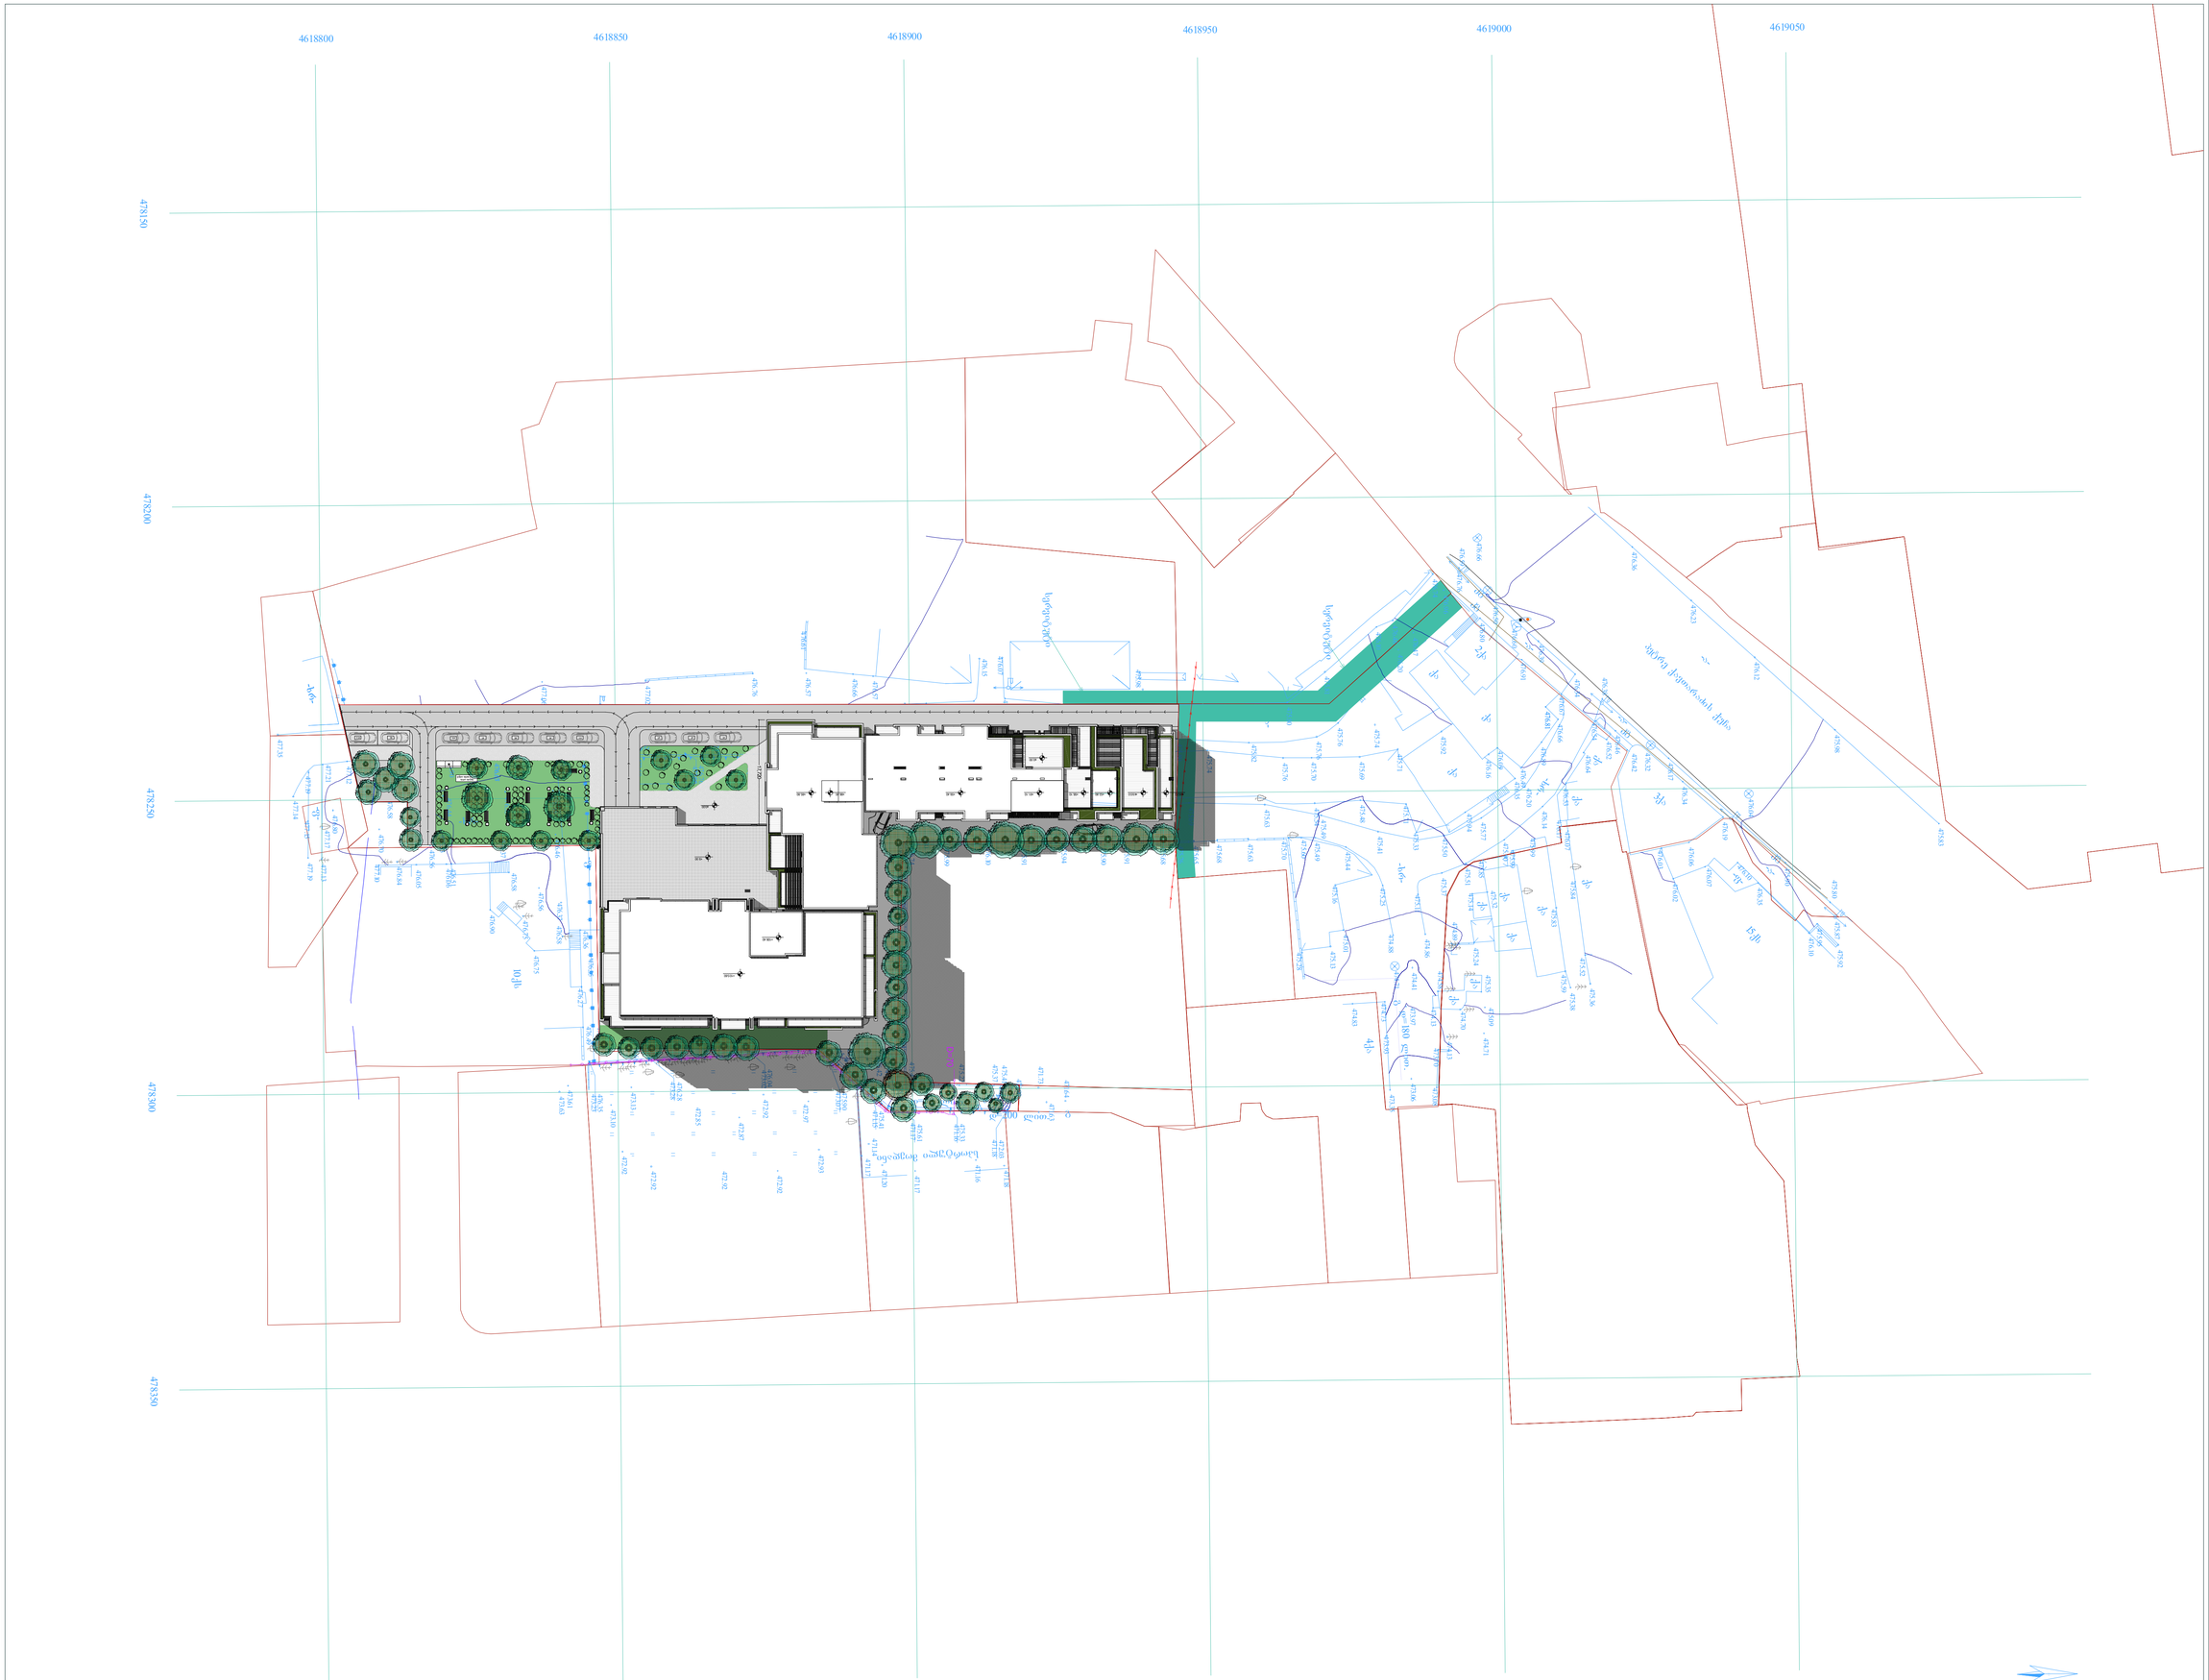


ასაა

A.S.S.A. 2AKARIADZE STR. TBILISI, GEORGIA.
PHONE: +(995) 598-167-197
MAIL: TEAMOFA.S.S.A@GMAIL.COM

დოკუმენტი	12/2021
სტადია	ტენდერული პროექტის ნაწილი
მასშტაბი	1:500
ფორმატი	A1
ტიპი	არქიტექტურული ნაწილი
პროექტის ეტაპი	ტენდერული პროექტის ნაწილი
პროექტის დასახელება	ბიზნეს ცენტრის მშენებლობა
პროექტის მისამართი	ქ. თბილისი, ალექსანდრე ჭავჭავაძის ქუჩა #34 ს/კ 01.14.03.040.220

1	ცვლილება

ნებართვის ნომერი

ა0ა0ა .ნნ0

ნახაზის დასახელება:

- ნახაზის ყველა ზომა მილიმეტრებშია მოცემული
- ზომები უნდა შემოწმდეს ობიექტზე მშენებლობის დაწყებამდე
- ნახაზის გამოყენება მხოლოდ ამ პროექტისთვის
- ავტორის ნებართვის გარეშე ნახაზის კოპირება აკრძალულია
- ნახაზის ელექტრონული ვერსია არ წარმოადგენს ავტორის საბოლოო ვერსიას (ნახაზის ქაღალდის ვერსიისგან განსხვავების შემთხვევაში)

ინჟინერი

ელექტრომომარაგება	
სუსტი დენების სისტემა	
ხანძარსაწინააღმდეგო სისტემა	
ვენტილაცია და კონდიციონირება	
წყალმომარაგება და კანალიზაცია	
გენერალური გეგმა	
არქიტექტურული ნაწილი	
კონსტრუქციული ნაწილი	

ავტორი

შპს "ნეგომი"

დამკვეთი

შპს "ნეგომი"

ტერიტორიის საინჟინრო-გეოლოგიური პირობები

ტერიტორიის ტოპოგრაფიული გეგმა

ტერიტორიის ბალანსი

ტერიტორიის ზონირების გეგმა

ტერიტორიის გენერალური გეგმა

ტერიტორიის საინჟინრო-გეოლოგიური პირობები


ტერიტორიის ტოპოგრაფიული გეგმა

ტერიტორიის ბალანსი

ტერიტორიის ზონირების გეგმა

ტერიტორიის გენერალური გეგმა

ნახაზის ნომერი

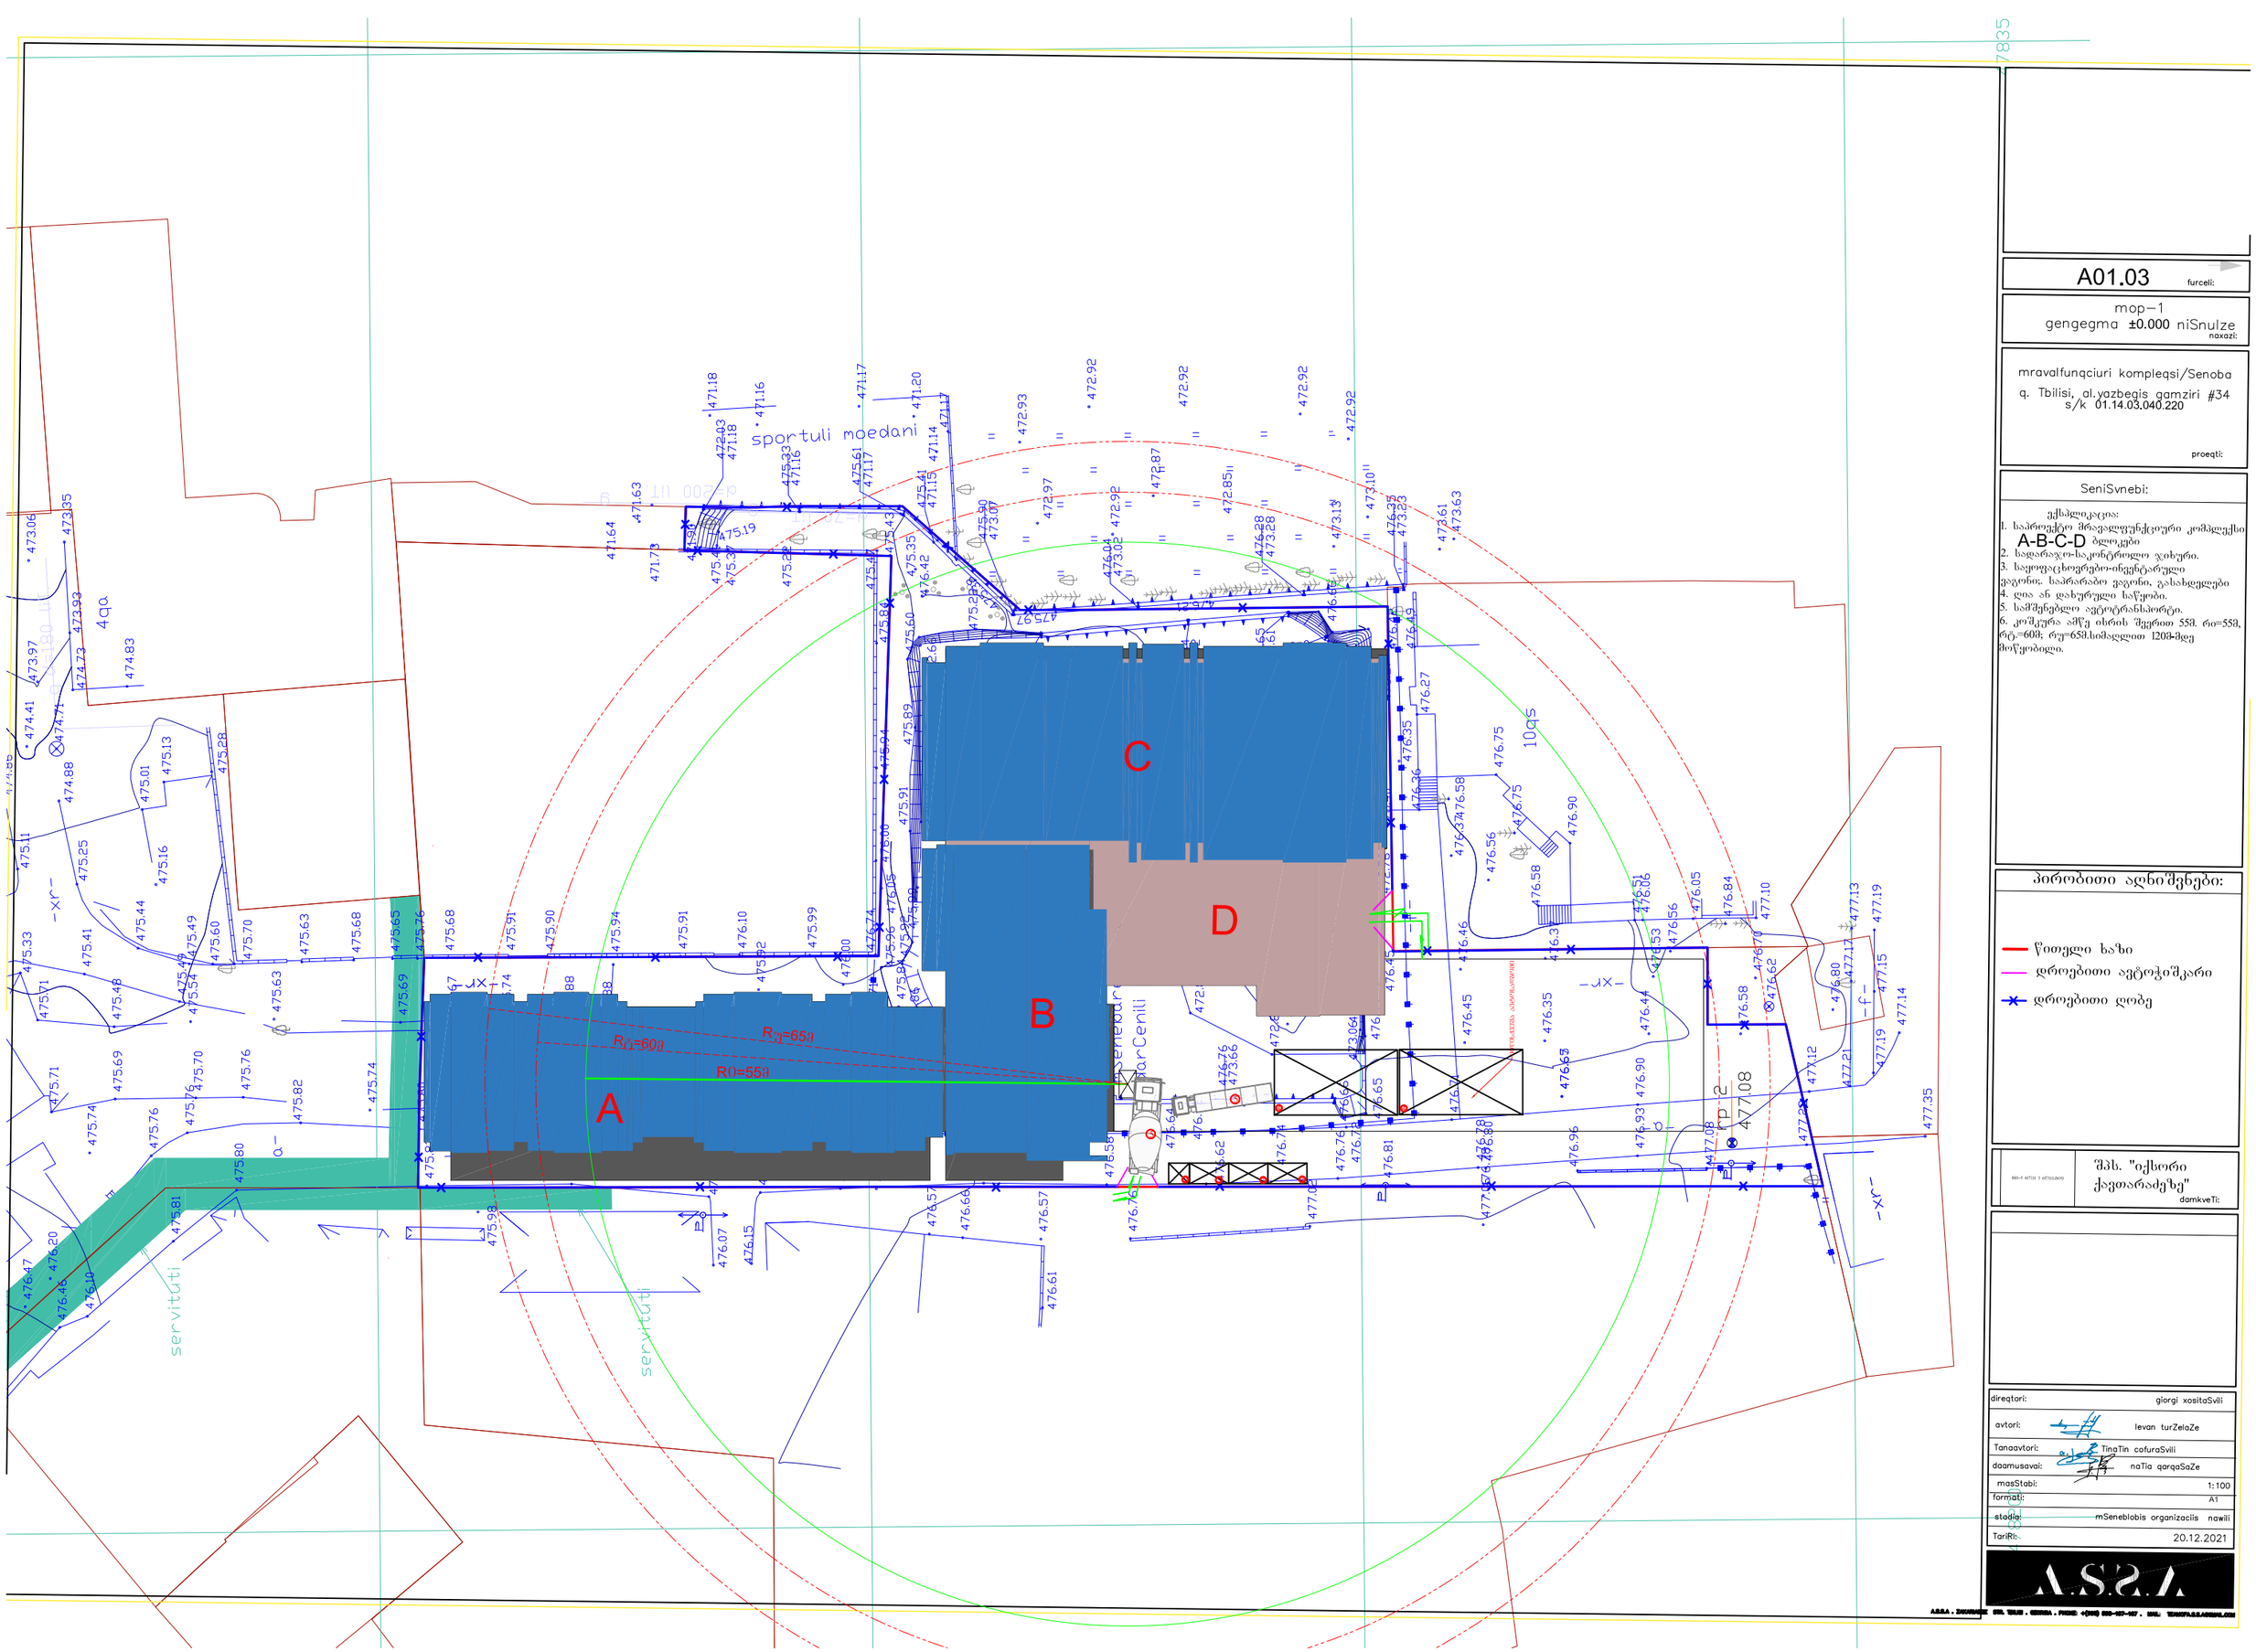

A01.03 furceli:

mop–1
gengegma ±0.000 niSnulze
naxazi:

mravalfunqciuri kompleqsi/Senoba
q. Tbilisi, al.yazbegis qamziri #34
s/k 01.14.03.040.220

proeqti:

SeniSvnebi:

ექსპლიკაცია:
1. საპროექტო მრავალფუნქციური კომპლექსი A-B-C-D ბლოკები
2. სადარაჯო-საკონტროლო ჯიხური.
3. საყოფაცხოვრებო-ინვენტარული ვაგონი: საპარაბო ვაგონი, გასახდელები
4. დია ან დახურული საწყობი.
5. სამშენებლო ავტოტრანსპორტი.
6. კოშკურა ამწე ისრის შვერით 55მ. რი=55მ, რტ=60მ; რუ=65მ.სიმაღლეით 120მ-მდე მოწყობილი.

პირობითი აღნიშვნები:

წითელი ხაზი
დროებითი ავტოჭიშარი
დროებითი ღობე

შპს. "იქსორი ქავთარაძეზე"
damkveTi:

direqtori:	giorgi xositaSvili
avtori:	levan turZelaZe
Tanaavtori:	TingTin cofuraSvili
daamusaval:	naTia qorqaSaZe
masStabi:	1:100
formati:	A1
stadia:	mSeneblobis organizaciis nawili
TariRi:	20.12.2021

A.S.S.A

თბილისი ენერჯი

მიცკევიჩის ქ. №18ა, თბილისი 0194, საქართველო
+995 (32) 237 64 93; info@te.ge; www.te.ge

№ 02-13-102554-21
30 / 12 / 2021

შპს „იქსორი ქავთარაძეზე“-ს დირექტორს
ბატონ ვალერი ტურძელაძეს

ბატონო ვალერი,


თქვენი მიმდინარე წლის 21 დეკემბრის №02-13-102554-21 განცხადების პასუხად, გიგზავნით ბეჭდით დამოწმებულ გენგეგმას.

დანართი: გენგეგმა 1 (ერთი) ფურცელი.

პატივისცემით,

გიგლა თამაზაშვილი
დირექტორი ტექნიკურ საკითხებში

90 / 02-13-102554-21 / 2021-12-21

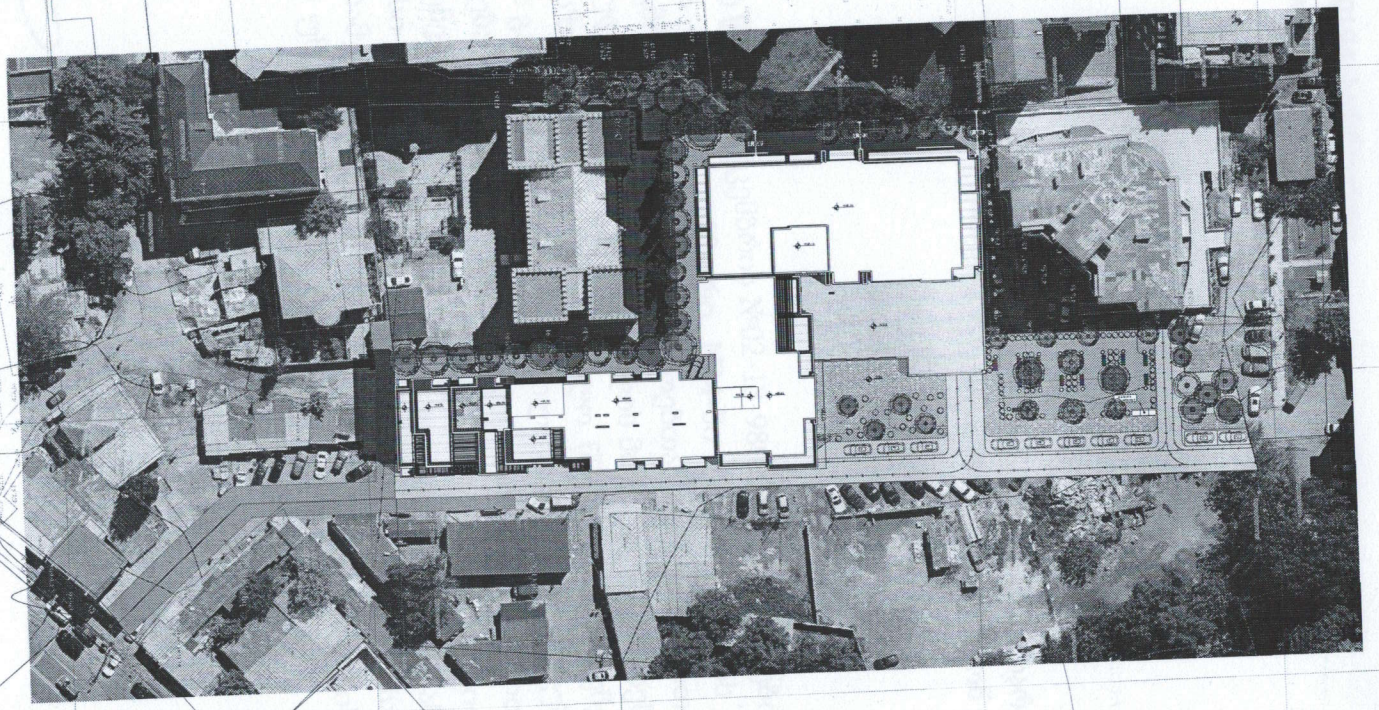

მრავალბინიანი
საცხოვრებელი კომპლექ

ქ. თბილისი, ალექსანდრე ყაზბეგის ქუჩა #34
სკ 01.14.03.040.220

ფურცელი	1

ნახაზის სათაური

გენ. გეგმა

შენიშვნები

- ბინის ფართში არ შედის აივნის ფართი
- ტერიტორიის ანაზომი მოწოდებულია დამკვეთის მიერ
- ზომები მოცემულია მილიმეტრებში
- გათბობის ქვაბისა და კონდიციონერების გარე ბლოკის ადგილი გამოყოფილია აივანებზე ან ფასადზე (დაფარული (ტაურით ან კუდლით)

პირობითი აღნიშვნები

- ღერძის ხაზი
- რიგელი
- წითელი ხაზი
- იზოგიფსი
- გადახურვის ფილის ზედაპირის ნიშნული
- გახსადენი

დამკვეთი

შ.პ.ს "იქსორი"

გაფრთხილება!

დოკუმენტი წარმოადგენს შ.პ.ს. ა.ს.ს.ა-ს კუთვნილებას.

მისი კოპირება ან გავრცელება იკრძალება ა.ს.ს.ა-ს თანხმობის გარეშე.

ნახაზის გამოყენება შეიძლება მხოლოდ კონტრაქტით გათვალისწინებული პირობებით.

დირექტორი	გიორგი ხოსიტაშვილი
პროექტის ავტორი	ლევან ტურძელაძე
თანაავტორი	გიორგი ლომიძე
შეამუშავა	გიორგი ლომიძე
მასშტაბი	1:100
ფორმატი	A0
სტადია	არქიტექტურული ნაწილი
თარიღი	12/2021

A.S.S.A.

A.S.S.A. ZAKARIADZE STR. TBILISI , GEORGIA .
PHONE: +(995) 598-167-167
MAIL: TEAMOF.A.S.S.A@GMAIL.COM

შეთანხმებულია
შპს თბილისი ენერჯი
LTD TBILISI ENERGY

სამუშაოების დაწყებამდე გამოძახებულ იქნას შპს თბილისი ენერჯის წარმომადგენელი
ტელ: +995 (32) 237 56 88; +995 (32) 237 63 80
საინჟინრო-ტექნიკური უზრუნველყოფის დეპარტამენტი

სარეგისტრაციო № 614
30 / 12 2021