საქართველოს იუსტიციის სამინისტრო
საჯარო რეესტრის ეროვნული სააგენტო

საკადასტრო გეგმა

მიწის ნაკვეთის საკადასტრო კოდი: *01.12.01.004.022*
განცხადების რეგისტრაციის ნომერი: 882015411580
მიწის ნაკვეთის ფართობი: *3618* კვ.მ.
დანიშნულება: *არასასოფლო-სამეურნეო*
მომზადების თარიღი 03.08.15

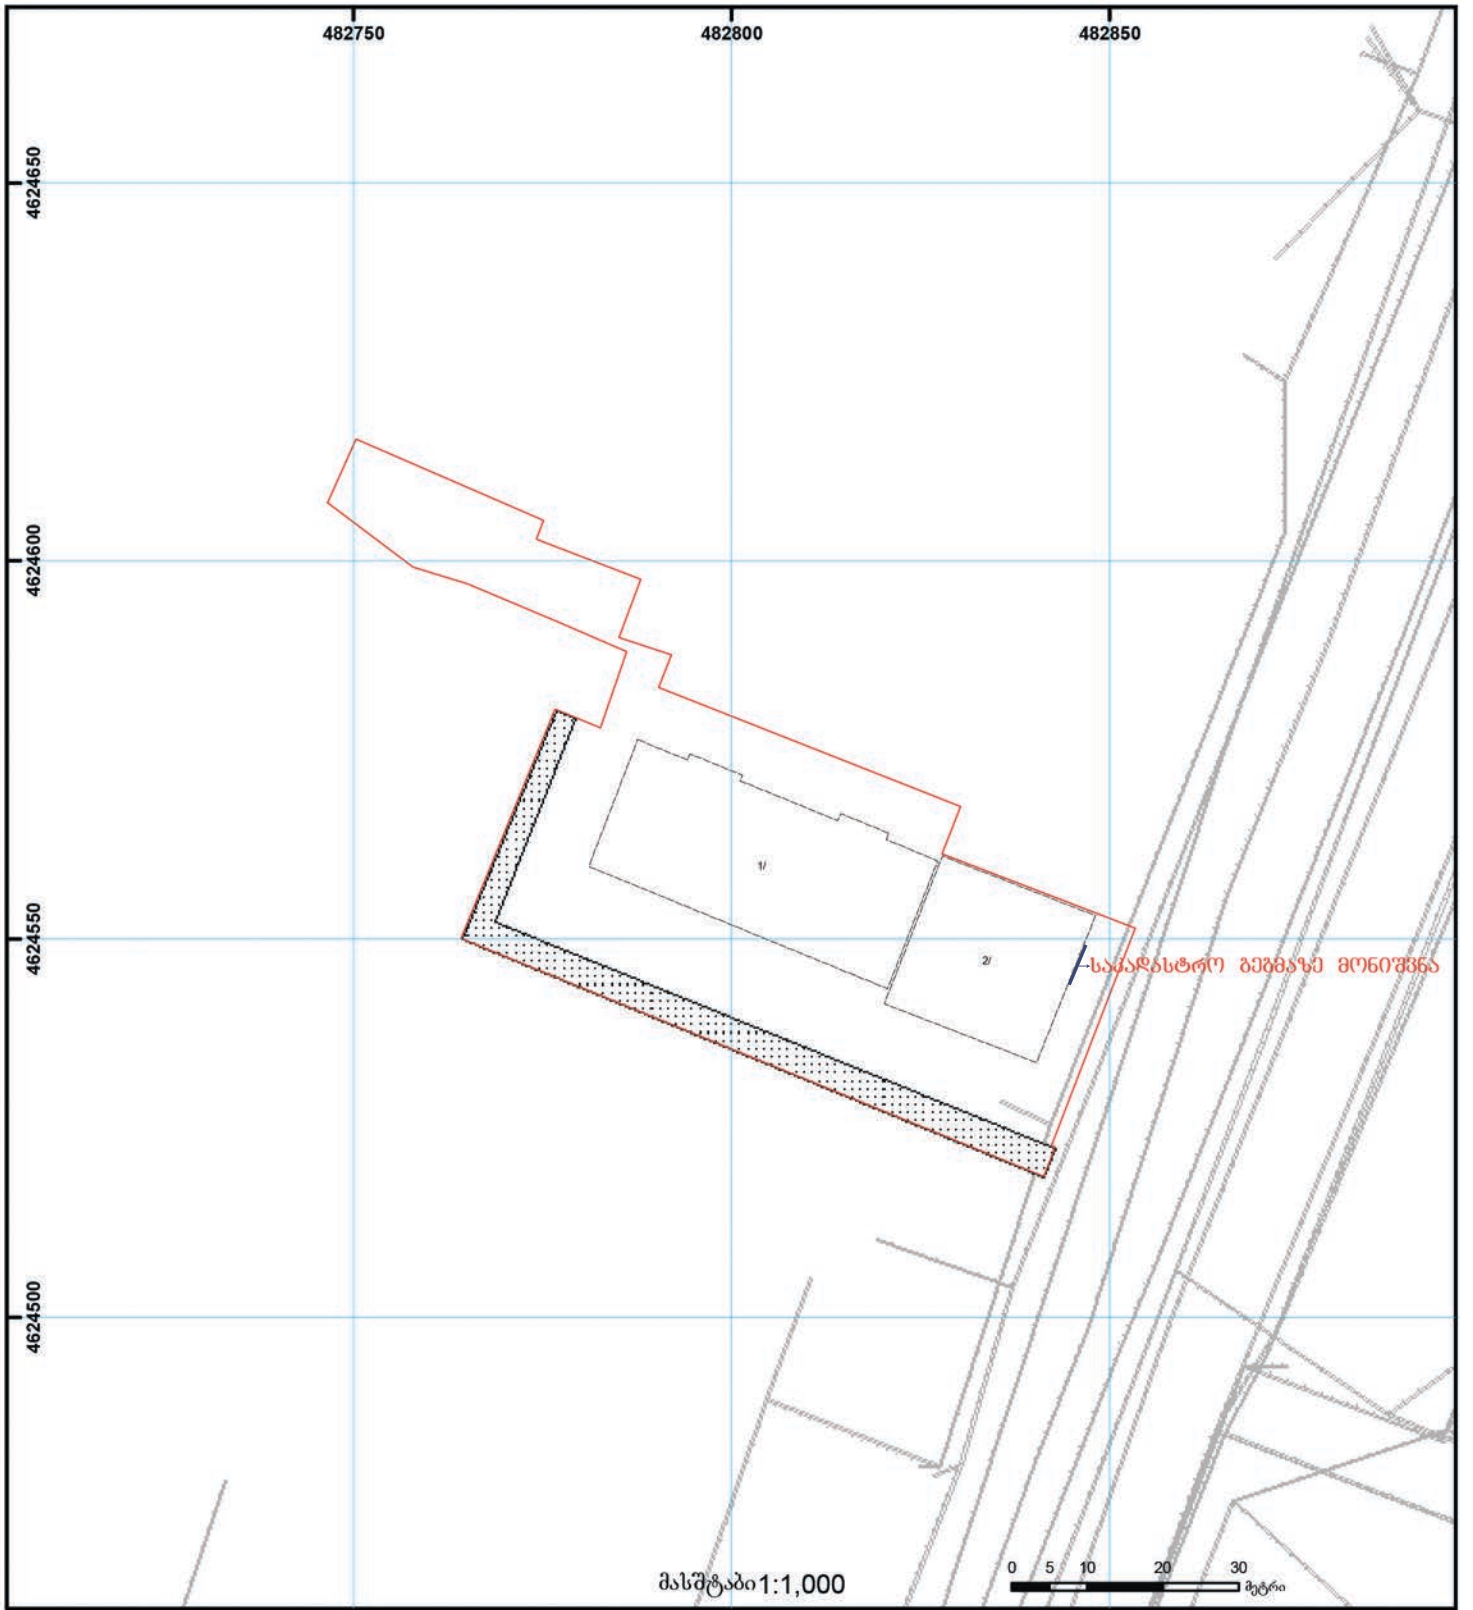

01/2 შენობა-ნაგებობა, პირობითი ნომერი/სართულიანობა
ვალდებულება
ხაზობრივი ნაგებობა
მიწის ნაკვეთის საკადასტრო საზღვარი
მშენებარე ნაგებობა
მიწისქვეშა ნაგებობა
UTM (საერთაშორისო) სისტემის კოორდ.

საჯარო რეესტრის ეროვნული სააგენტო თბილისი 0102 წმ. ნიკოლოზის/ნ. ჩხეიძის ქ. 2 ტელ.: (995 32) 91 04 27; ფაქსი: (995 32) 91 03 41
საჯარო რეესტრის ეროვნული სააგენტო თბილისი დ. აღმაშენებლის გამზ. 89/24 ტელ: (995 32) 94 13 65
www.napr.gov.ge

ბლოკი „A„

ფასადი 12-6
მ 1:100

კორექტირებული კვანძი საჩრდილობელი

ფასადის წყალმედები საღებავი (ლურჯი ფერის)

კორექტირებული კვანძი წყალშემკრები მილი

ფასადის წყალმედები საღებავი (თეთრი ფერის)

ფასადის წყალმედები საღებავი (შინდისფერი ფერის)

+61.00
+56.00
+52.60
+49.20
+45.80
+42.40
+39.00
+35.60
+32.20
+28.80
+25.40
+22.00
+18.60
+15.20
+11.80
+8.40
+5.00
±0.00

6,100

თუნუქის მილი,ღია ნაცრისფერი

538 სპილენძისფერი მილი

კორექტირებული კვანძი

40სმ

40სმ

ფართი სადაც უნდა მოეხსნას სავენტილაციო მილი

2,781.1

1,160.1

12 11 10 9 8 7 6


40სმ
40სმ


თუნუქის მილი, ღია ნაცრისფერი,რომელიც
შეიღებება ფასადზე გამოყენებული ფერის საღებავით
ფართი სადაც უნდა მოეწყოს სავენტილაციო მილი
40სმ
40სმ