საქართველოს იუსტიციის სამინისტრო
საჯარო რეესტრის ეროვნული სააგენტო

საკადასტრო გეგმა

მიწის ნაკვეთის საკადასტრო კოდი: *01.12.01.004.022*
განცხადების რეგისტრაციის ნომერი: 882015411580
მიწის ნაკვეთის ფართობი: *3618* კვ.მ.
დანიშნულება: *არასასოფლო-სამეურნეო*
მომზადების თარიღი 03.08.15

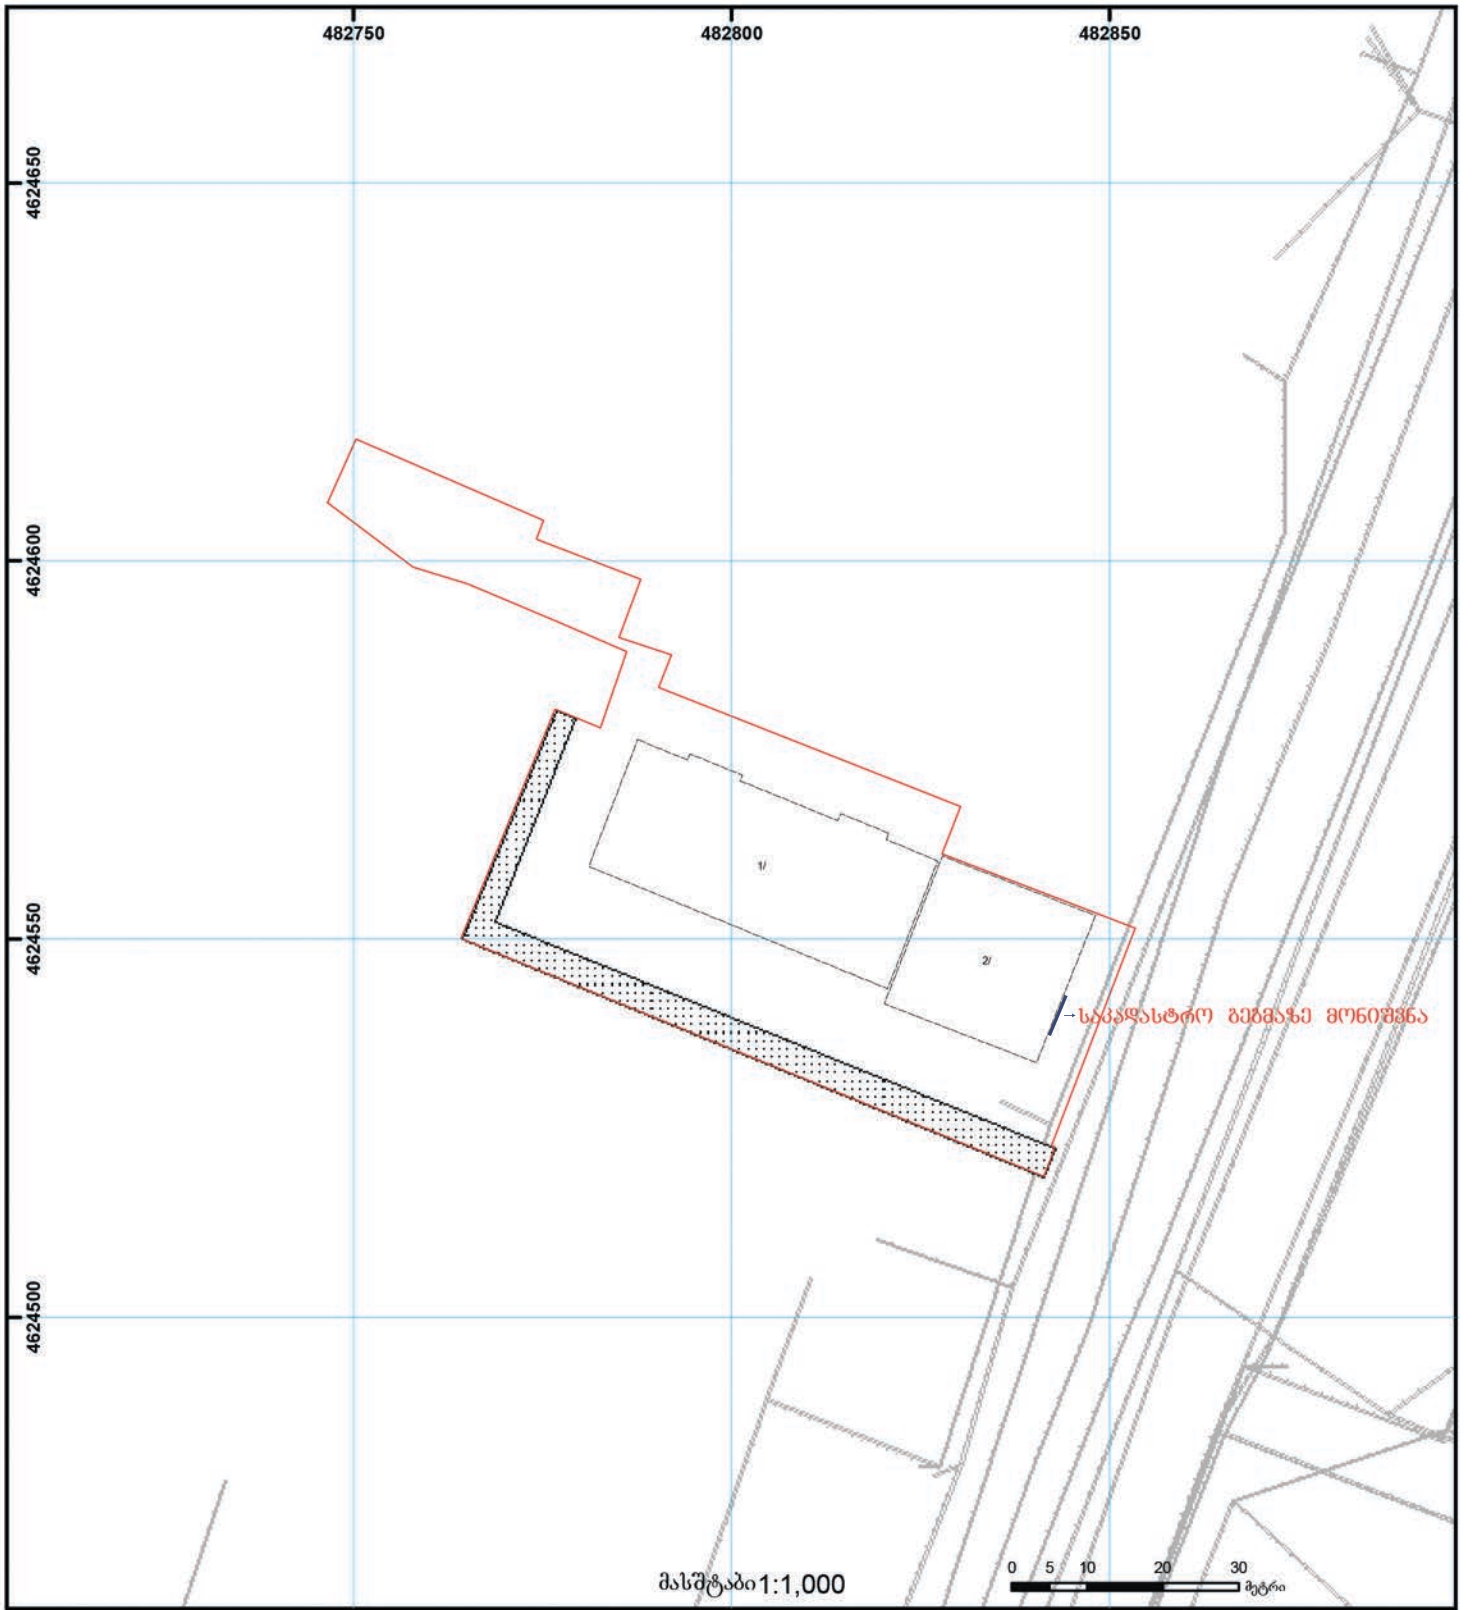

01/2 შენობა-ნაგებობა, პირობითი ნომერი/სართულიანობა
ვალდებულება
ხაზობრივი ნაგებობა
მიწის ნაკვეთის საკადასტრო საზღვარი
მშენებარე ნაგებობა
მიწისქვეშა ნაგებობა
UTM (საერთაშორისო) სისტემის კოორდ.

საჯარო რეესტრის ეროვნული სააგენტო თბილისი 0102 წმ. ნიკოლოზის/ნ. ჩხეიძის ქ. 2 ტელ.: (995 32) 91 04 27; ფაქსი: (995 32) 91 03 41
საჯარო რეესტრის ეროვნული სააგენტო თბილისი დ. აღმაშენებლის გამზ. 89/24 ტელ: (995 32) 94 13 65
www.napr.gov.ge

ბლოკი „A„

ფასადი 12-6
მ 1:100

+61.00

კორექტირებული კვანძი საჩრდილობელი

ფასადის წყალმედები საღებავი (ლურჯი ფერის)

კორექტირებული კვანძი წყალშემკრები მილი

ფასადის წყალმედები საღებავი (თეთრი ფერის)

ფასადის წყალმედები საღებავი (შინდისფერი ფერის)

+56.00

+52.60

+49.20

+45.80

+42.40

+39.00

თუნუქის მილი,ღია ნაცრისფერი

+35.60

+32.20

538 სპილენძის მილი

6,100

+28.80

+25.40

+22.00

+18.60

+15.20

+11.80

+8.40

კორექტირებული კვანძი

+5.00

40სმ ზართი სადაც უნდა მიეწყოს სამონტაჟო მილი

40სმ

2,781.1

1,160.1

±0.00

12 11 10 9 8 7 6


40სმ
40სმ


ᲛᲗᲐᲕᲐᲠᲘ ᲛᲘᲚᲘ, ᲓᲘᲐ ᲜᲐᲪᲠᲘᲡᲤᲔᲠᲘ,ᲤᲝᲛᲔᲚᲘᲗ
ᲤᲘᲚᲔᲑᲐ ᲤᲐᲡᲐᲓᲖᲔ ᲒᲐᲛᲝᲫᲜᲔᲑᲣᲚᲘ ᲤᲔᲠᲘᲡ ᲡᲐᲦᲔᲑᲐᲕᲘᲗ
ᲤᲐᲠᲗᲘᲗ ᲡᲐᲓᲐᲪ ᲨᲔᲫᲚᲐ ᲛᲝᲗᲕᲐᲚᲝᲡ ᲡᲐᲕᲔᲭᲔᲠᲓᲐᲪᲘᲝ ᲛᲘᲚᲘ
40სმ
40სმ