


ՀԱՅԱՍՏԱՆԻ ՀԱՆՐԱՊԵՏՈՒԹՅԱՆ ԿԱՐՄԻՐ ԳԱՎԱՌԻ ՄԱՐԶԻ ՄԱՐՏԱԿԱՆ ՇՐՋԱՆԻ ՍԱՀՄԱՆԱԳԾՈՒՄ ԳՏՆՎՈՂ ՀԱՏՎԱԾԻ ՁԻԱՎՈՐ ՊԱՀԱԿԱՅԻՆ ՏՆԱԿԻ ՀԱՄԱԼԻՐ

ԿՈՒՂՍՏԱՑՄԱՆ ԱՇԽԱՏԱՆՔՆԵՐԻ ԿԱԶՄԱԿԵՐՊՄԱՆ ԵՎ ԿԱՌԱՎԱՐՄԱՆ ՀԱՄԱՐ ՊԱՏԱՍԽԱՆԱՏՎՈՂ ՀԱՍՑԵՆԵՐԻ ԵՎ ՀԱՏՎԱԾՆԵՐԻ ՑԱՆԿ


ՀԱՅԱՍՏԱՆԻ ՀԱՆՐԱՊԵՏՈՒԹՅԱՆ ՍԱՀՄԱՆԱԳԾՈՒՄ ԳՏՆՎՈՂ ՀԱՏՎԱԾԻ ՍԱՀՄԱՆԱԳԻԾ	
ԿԱՊԱԼՈՒ ՀԱՄԱՐ ՕԳՏԱԳՈՐԾՎՈՂ ՀԱՍՑԵՆԵՐԻ ԵՎ ՀԱՏՎԱԾՆԵՐԻ ՑԱՆԿ	
ՀՈՂԱՄԱՍԻ ՍԱՀՄԱՆԱԳԻԾ	
ՀՈՂԱՄԱՍԻ ՍԱՀՄԱՆԱԳԾԻ ՀԱՄԱՐ ՕԳՏԱԳՈՐԾՎՈՂ ՀԱՍՑԵՆԵՐԻ ԵՎ ՀԱՏՎԱԾՆԵՐԻ ՑԱՆԿ

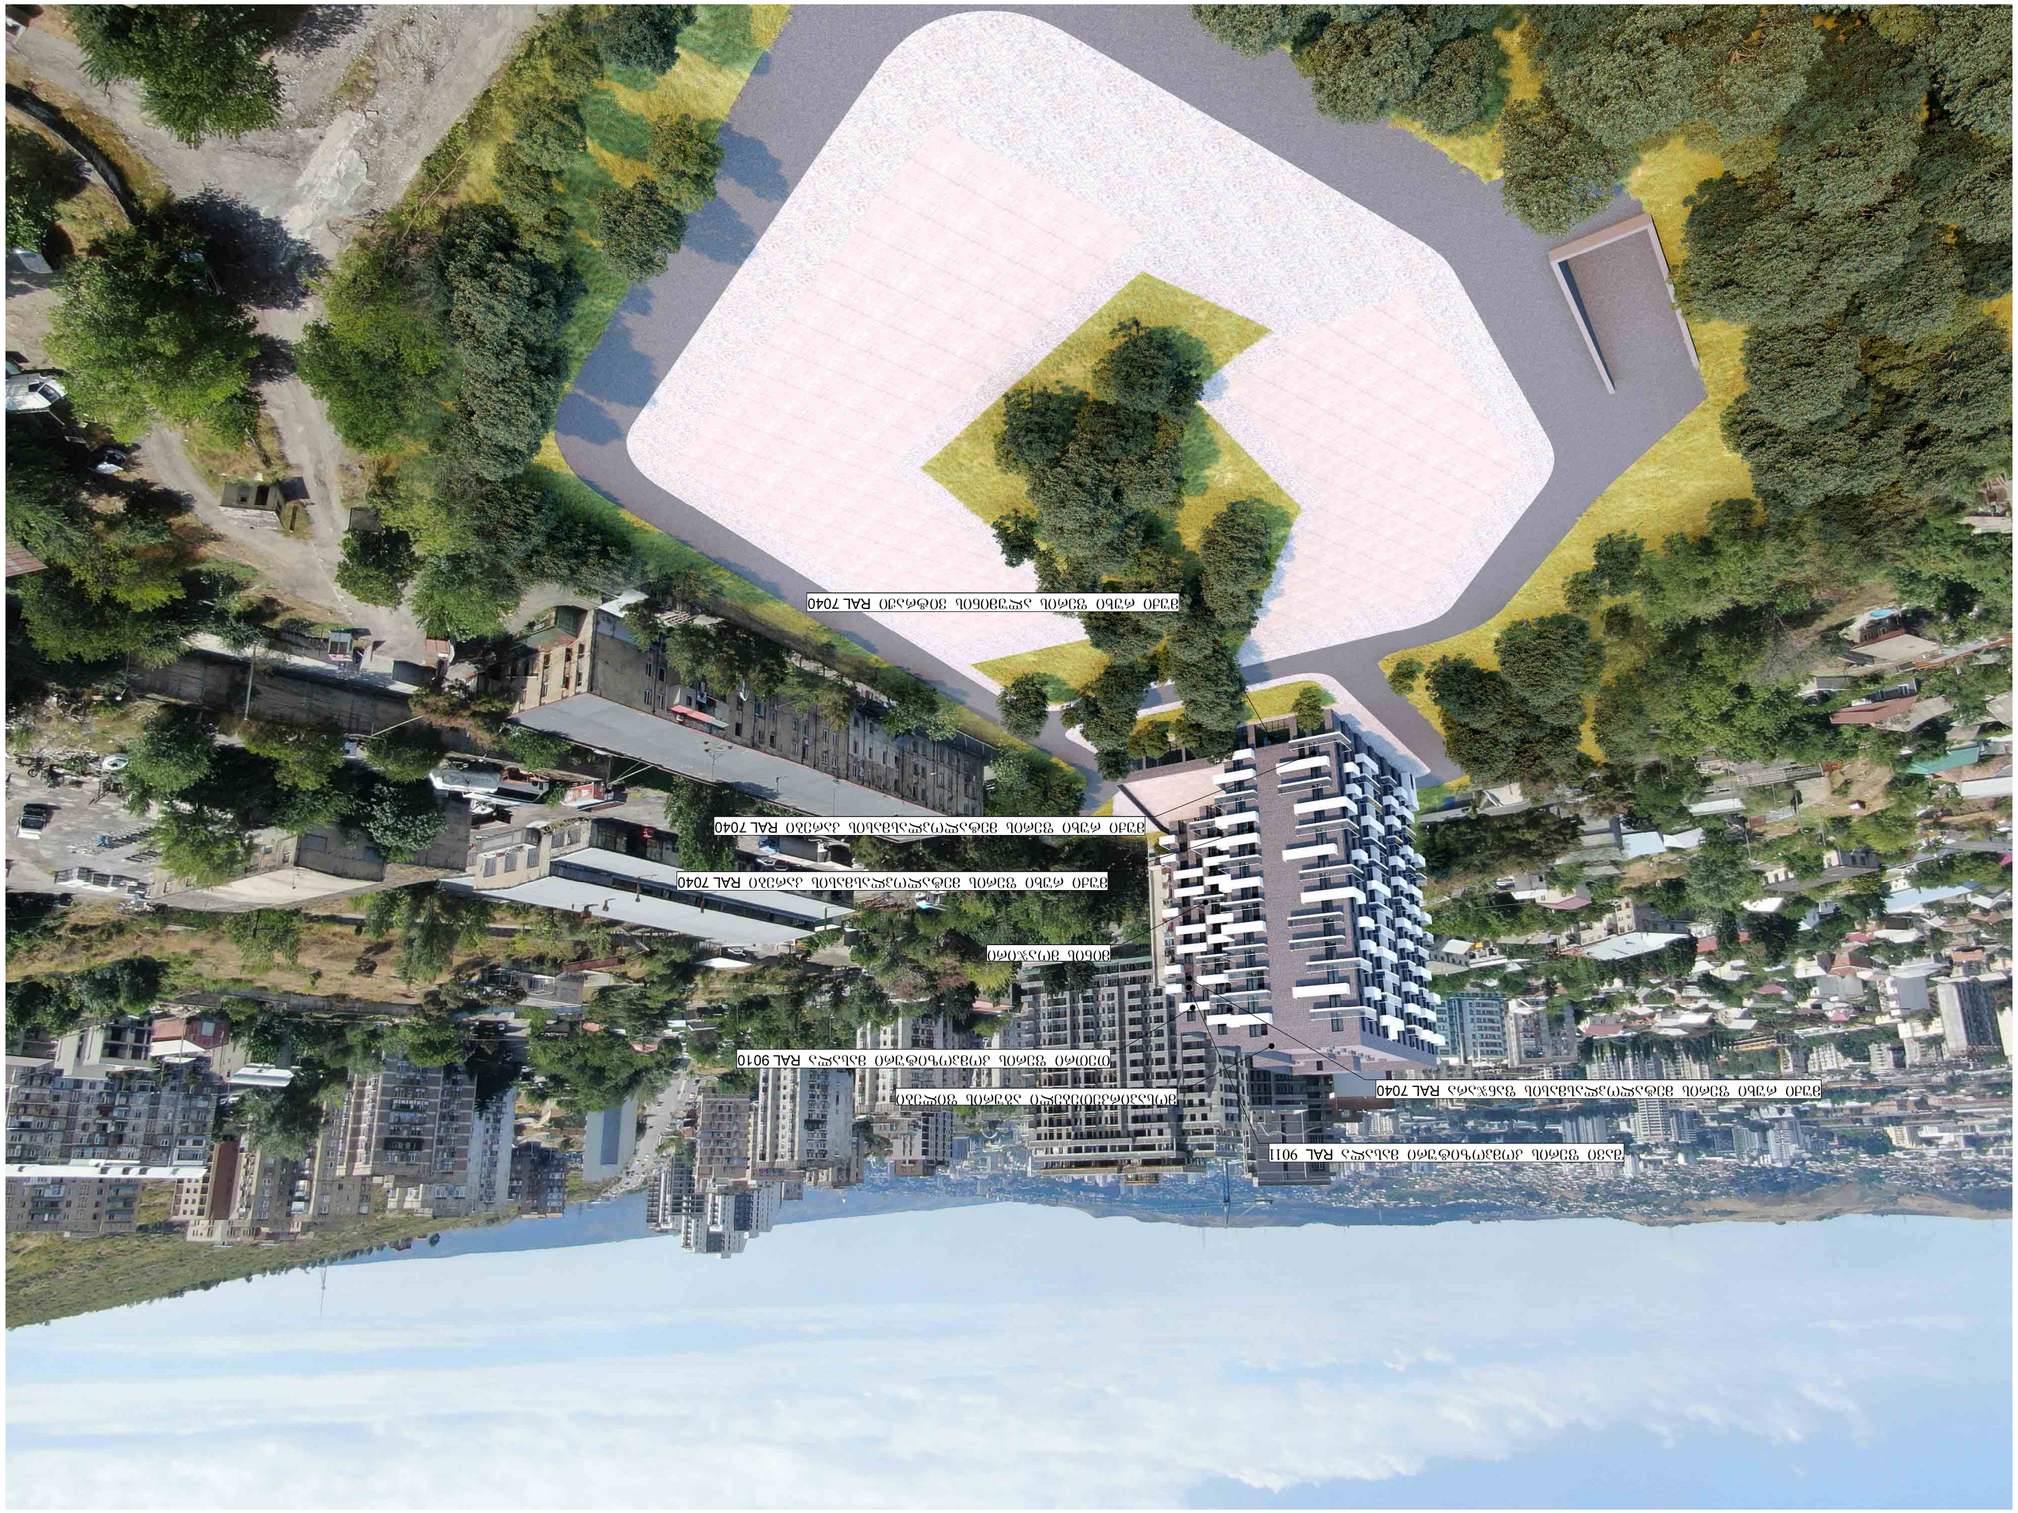

ՀԱՅԱՍՏԱՆԻ ՀԱՆՐԱՊԵՏՈՒԹՅՈՒՆ

ՀԱՅԱՍՏԱՆԻ ՀԱՆՐԱՊԵՏՈՒԹՅԱՆ ՏԱՐԱԾՔԱՅԻՆ ԿԱՌԱՎԱՐՄԱՆ ԵՎ ՔԱՂԱՔԱՇԻՆՈՒԹՅԱՆ ՆԱԽԱՐԱՐՈՒԹՅՈՒՆ

ՀՀ ԱՐԱՐԱՏԻ ՄԱՐԶԻ ԱՐՏԱՇԱՏ ՀԱՄԱՅՆՔԻ ԱՎԱՆ ՀԱՍԱՐԱԿԱՅԻՆ ՏԱՐԱԾՔԻ ԱՎԱՆ ԱՇԽԱՐՀԱՄԱՍԻ ԱՎԱՆ ԱՇԽԱՐՀԱՄԱՍԻ 1 ԱՎԱՆ ԱՇԽԱՐՀԱՄԱՍԻ 2 ՀԱՍԱՐԱԿԱՅԻՆ ՏԱՐԱԾՔԻ ՀԱՄԱՅՆՔԱՅԻՆ

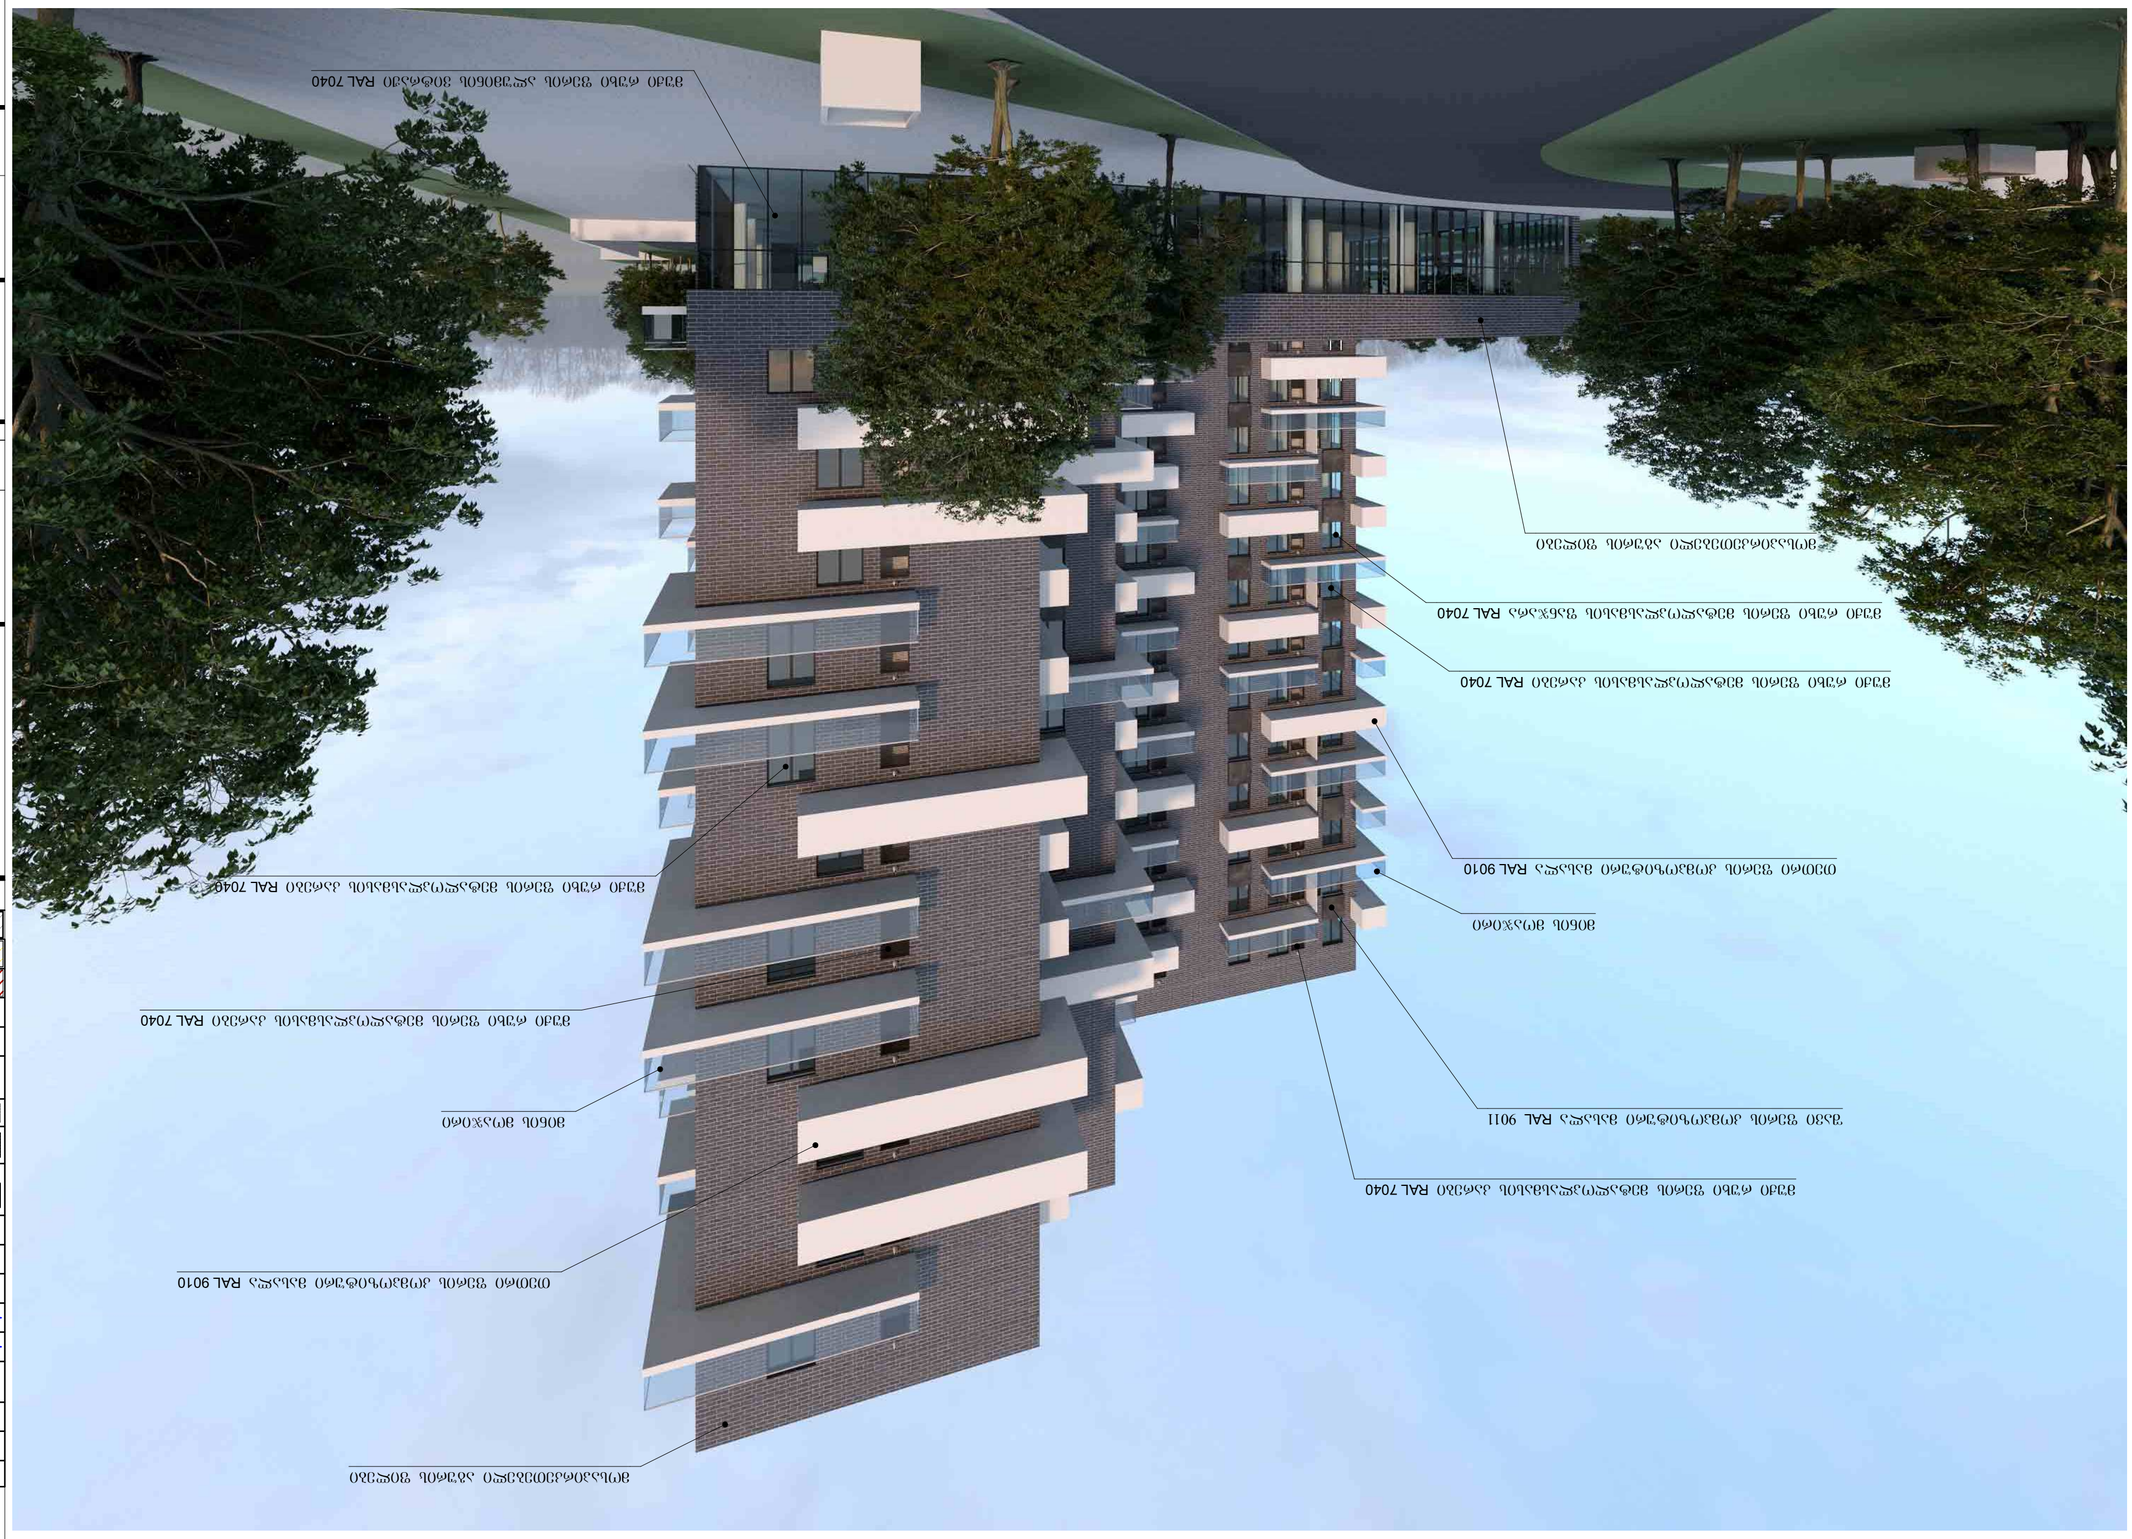

Наименование объекта капитального строительства	Жилой комплекс со встроенными помещениями общественного назначения, расположенный по адресу: г. Самара, Ленинский район, ул. Ново-Вокзальная, 2-й квартал, участок 2
Наименование документации	Архитектурные решения
Стадия	Проектная документация
Номер тома	5
Обозначение документации	06.12.2021-АР
Инв. № подл.	Подпись и дата
Взам. инв. №	
Инв. № дубл.	
Подпись и дата	

Изм.	Кол.уч.	Лист	№ док.
Подпись	Дата		
ГИП	Ларионов		
Разработал	Ларионов		
Н.контр.	Ларионов		

Стадия	Лист	Листов
Р	1	1

ООО «Архитектурная мастерская «Ларионов и партнеры»

3D визуализация

Ограждение балконов и лоджий из стекла с алюминиевым профилем RAL 7040

Ограждение балконов и лоджий из стекла с алюминиевым профилем RAL 9010

Витраж RAL 9011

Витраж

Ограждение балконов и лоджий из стекла с алюминиевым профилем RAL 7040

Ограждение балконов и лоджий из стекла с алюминиевым профилем RAL 7040

Ограждение балконов и лоджий из стекла с алюминиевым профилем RAL 7040

Ограждение балконов и лоджий из стекла с алюминиевым профилем RAL 7040

Ограждение балконов и лоджий из стекла с алюминиевым профилем RAL 9010

Ограждение балконов и лоджий из стекла с алюминиевым профилем RAL 9010

Витраж

Витраж

Витраж

Ограждение балконов и лоджий из стекла с алюминиевым профилем RAL 7040