
გენგეგმა მ. 1:500

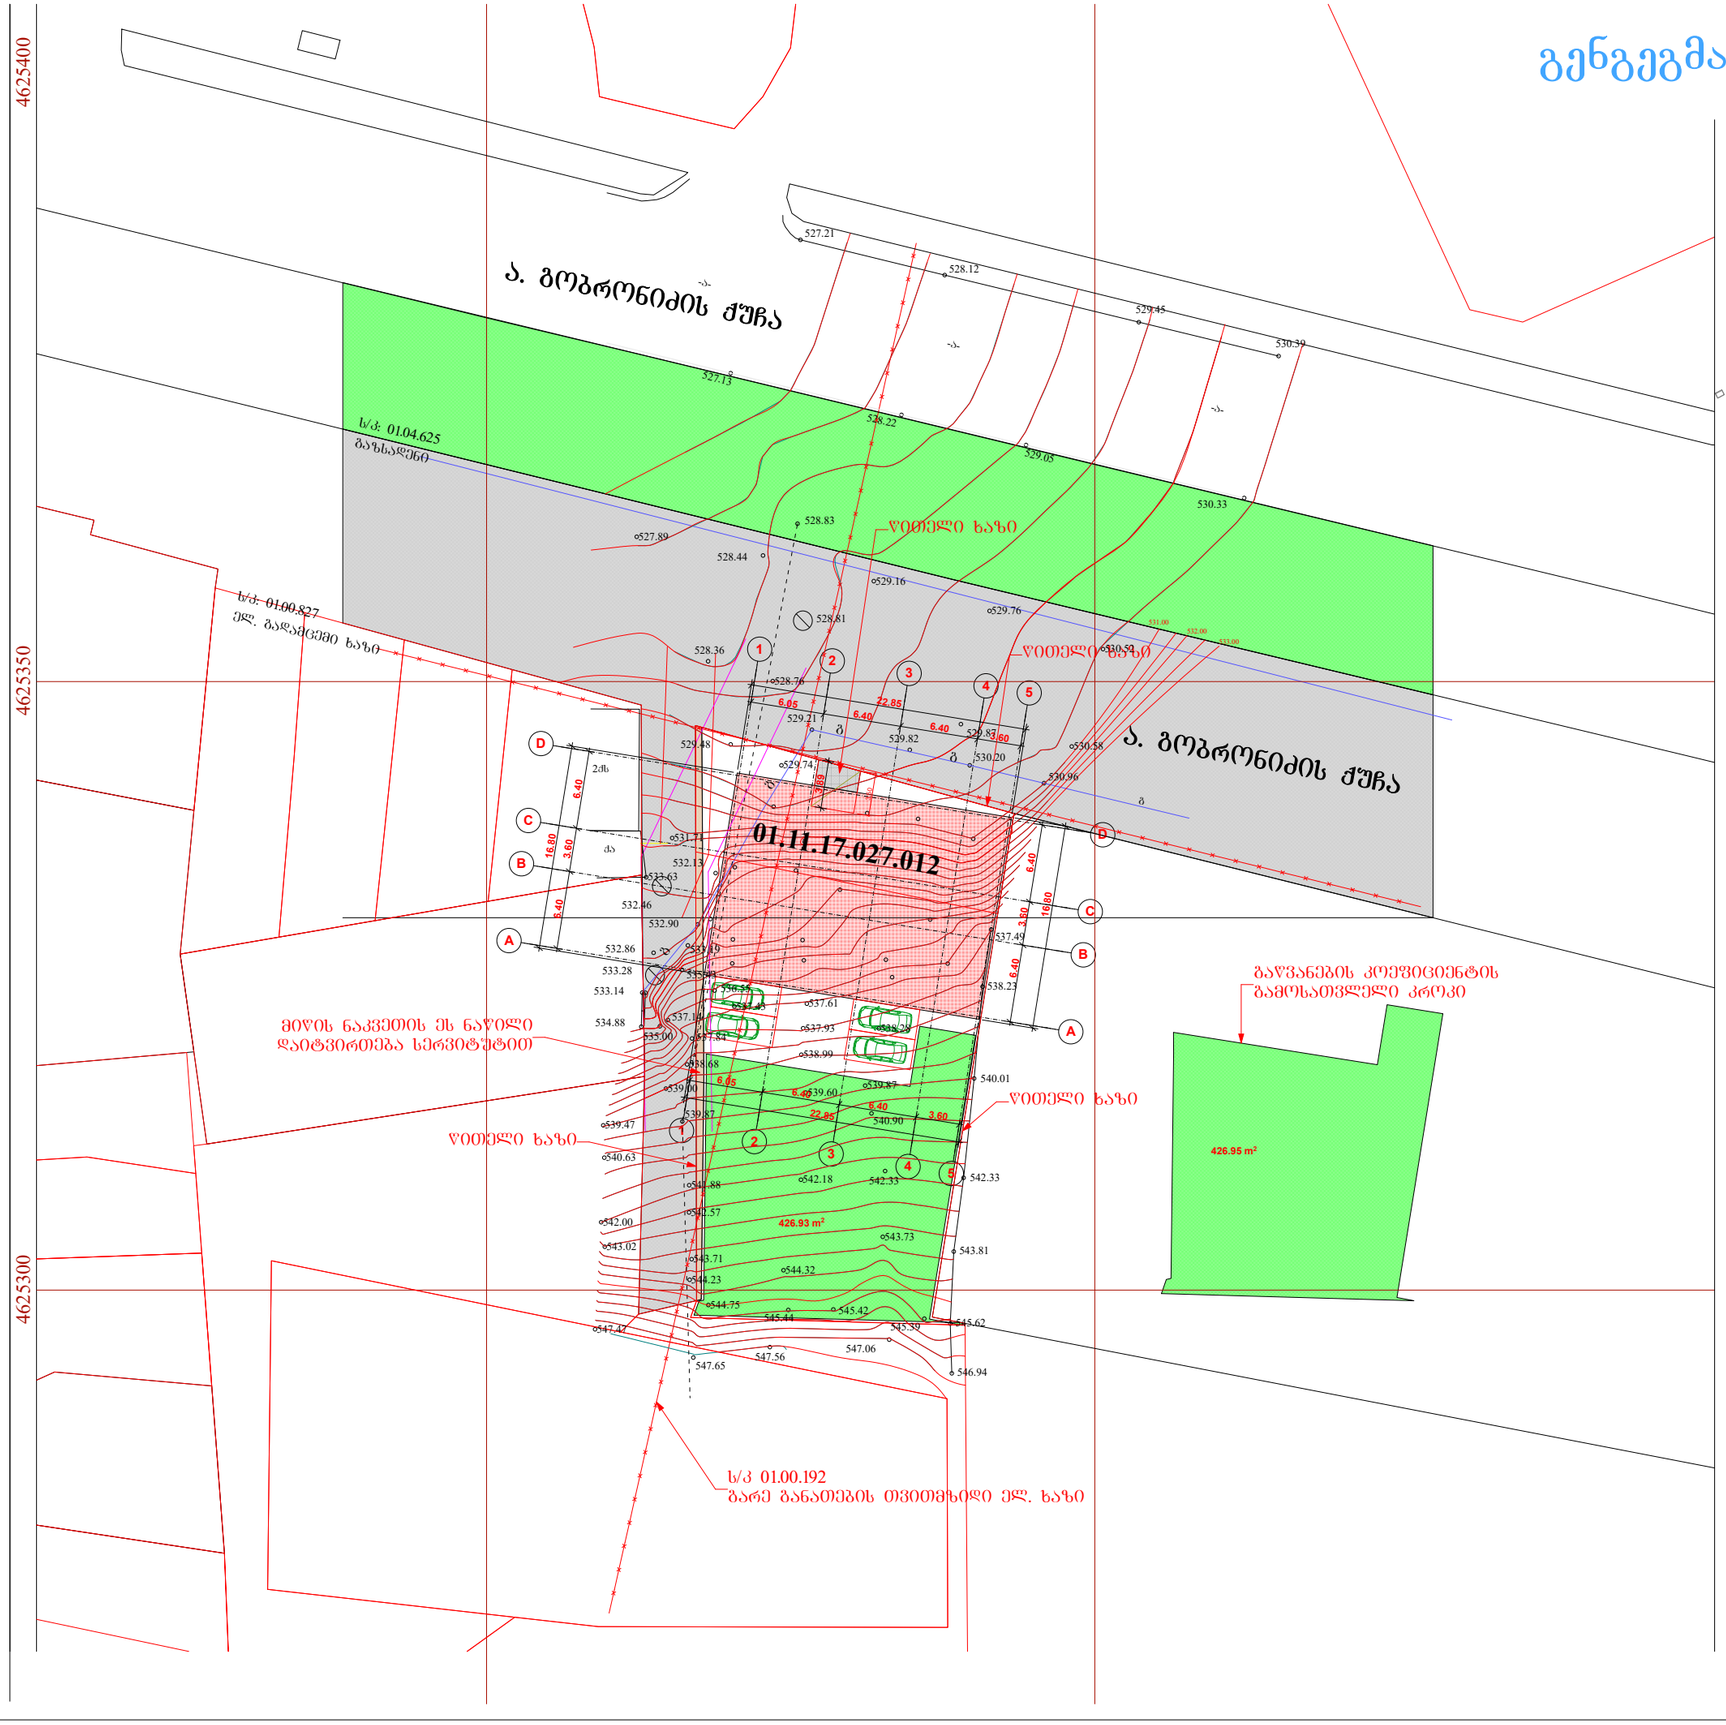

გენგეგმა	1:500

ექსპლიკაცია

1. საპროექტო შენობა
2. +0,00 ნიშნულზე ავტოსადგომში შესასვლელი პანდუსი
3. ღია ავტოსადგომი
4. გამწვანება
5. სატანსპორტო გზა

ტექნიკურ-ეკონომიური მაჩვენებლები	
მიწის ნაკვეთის ფართობი	1044 მ²
განაშენიანების ფართობი	383,88 მ²
ინტესივობის ფართობი	------- მ²
მოშენების კოეფიციენტი	კ1=0,4
ინტესივობის კოეფიციენტი	კ2=-----
გამწვანების კოეფიციენტი	კ3=0,4

შენიშვნა:

დამკვეთი	
შპს „ოსტატი"	
მენაშენე	
შპს „ოსტატი"	
საპროექტო ობიექტის მისამართი	
ქ. თბილისი, დასახლება მუხიანი, ქუჩა გობრონიძე (ს.კ: 01.11.17.027.012)	
საპროექტო ობიექტის დასახელება	
მრავალფუნქციური შენობა	
შემსრულებელი	

შპს„ART MAX"
marinagvenetadze@yahoo.com
599507481; 551507481

დირექტორი		მ. გვენეტაძე
პრ.ავტორი		მ. გვენეტაძე
მთ.არქიტექ		მ. გვენეტაძე
შეამოწმა		

სტადია	ფურ-ბი	ფურცელი
არქიტექტურული ნაწილი		