


პირველი სართულის გეგმა, არსებული მდგომარეობა მ. 1:100

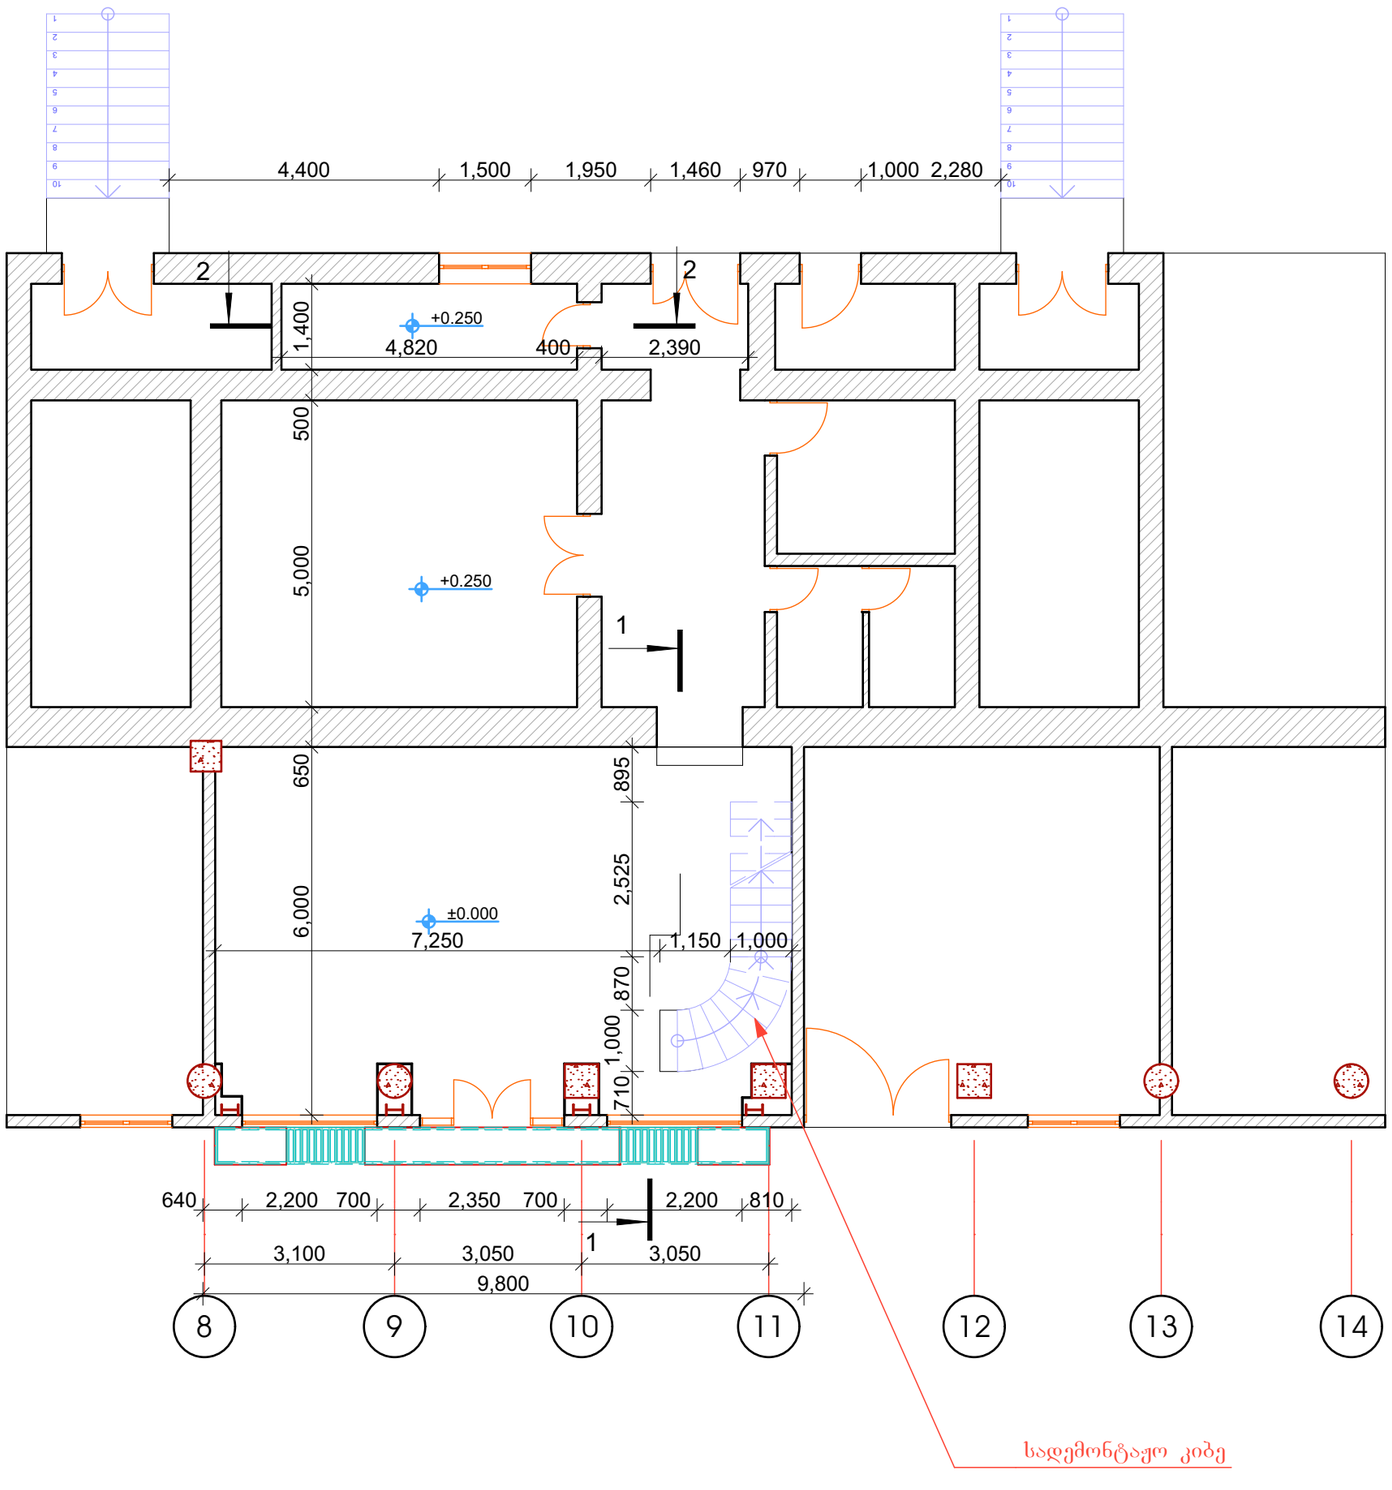


პირველი სართულის გეგმა, საპროექტო ვარიანტი მ. 1:100

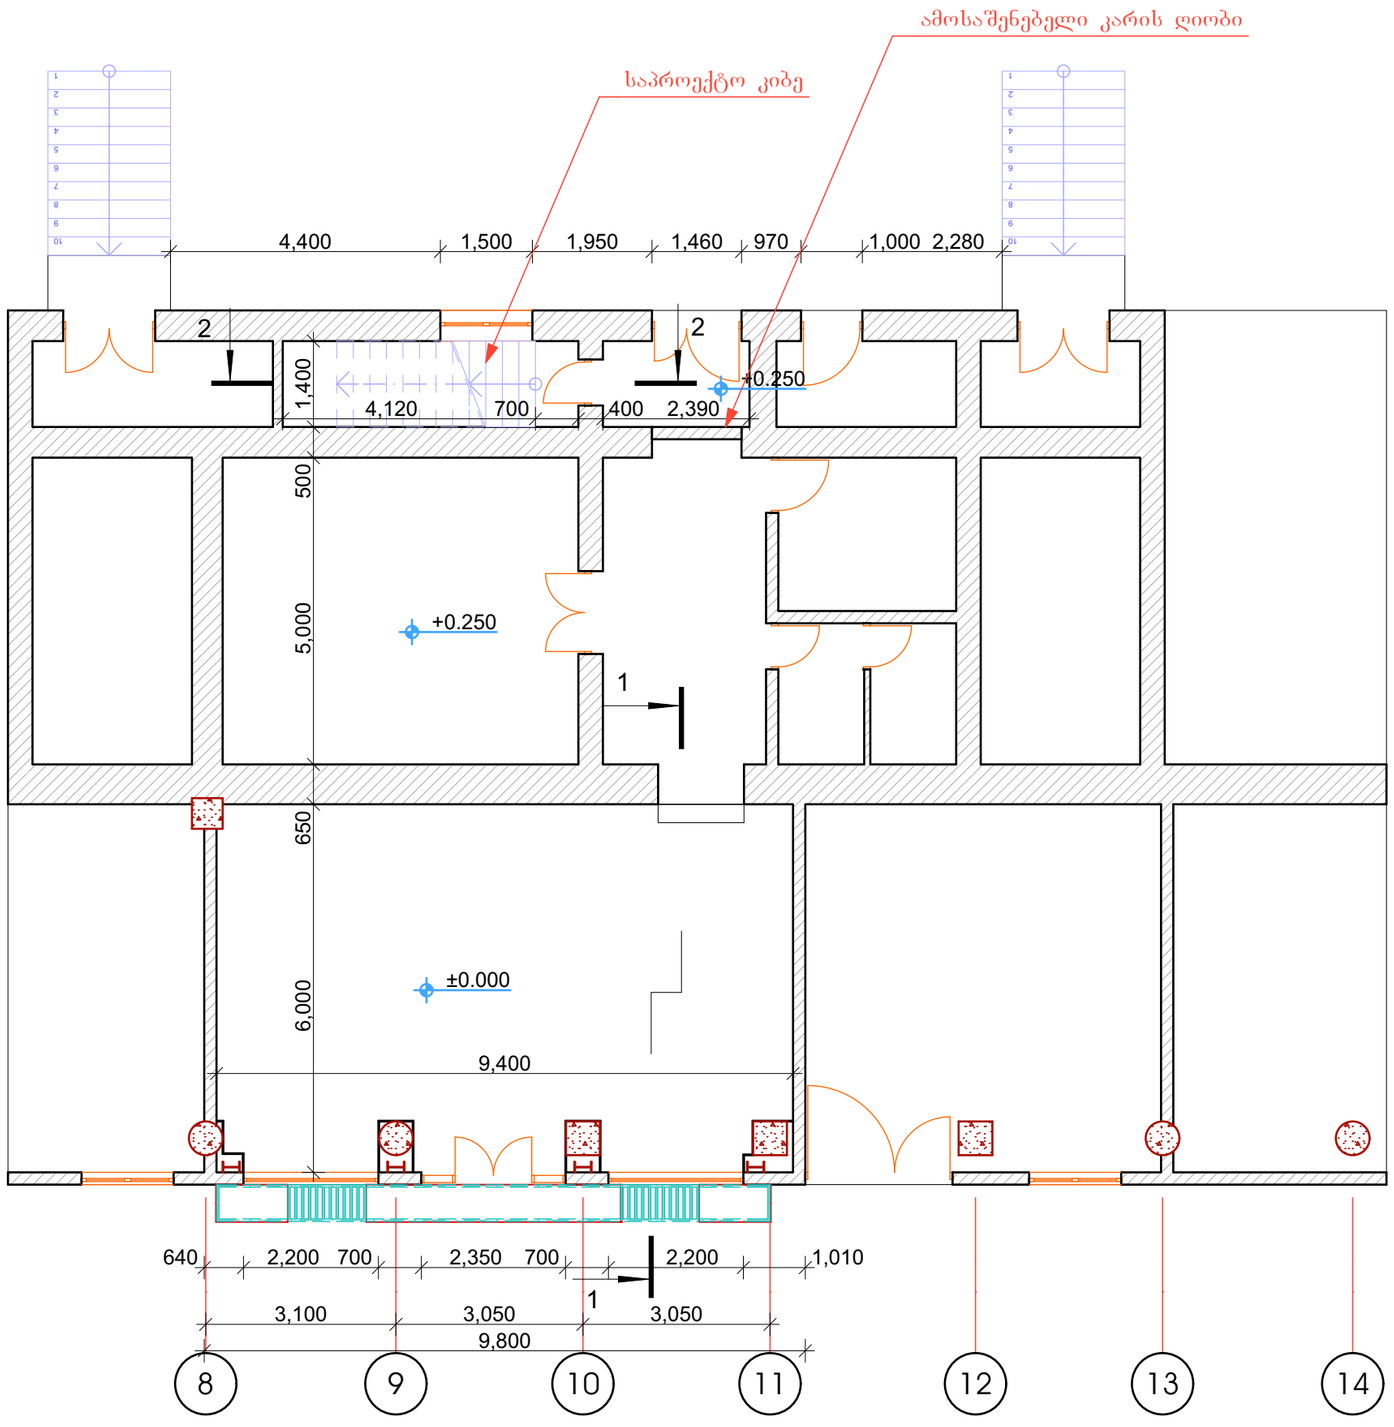

მეორე სართულის გეგმა, არსებული მდგომარეობა მ. 1:100

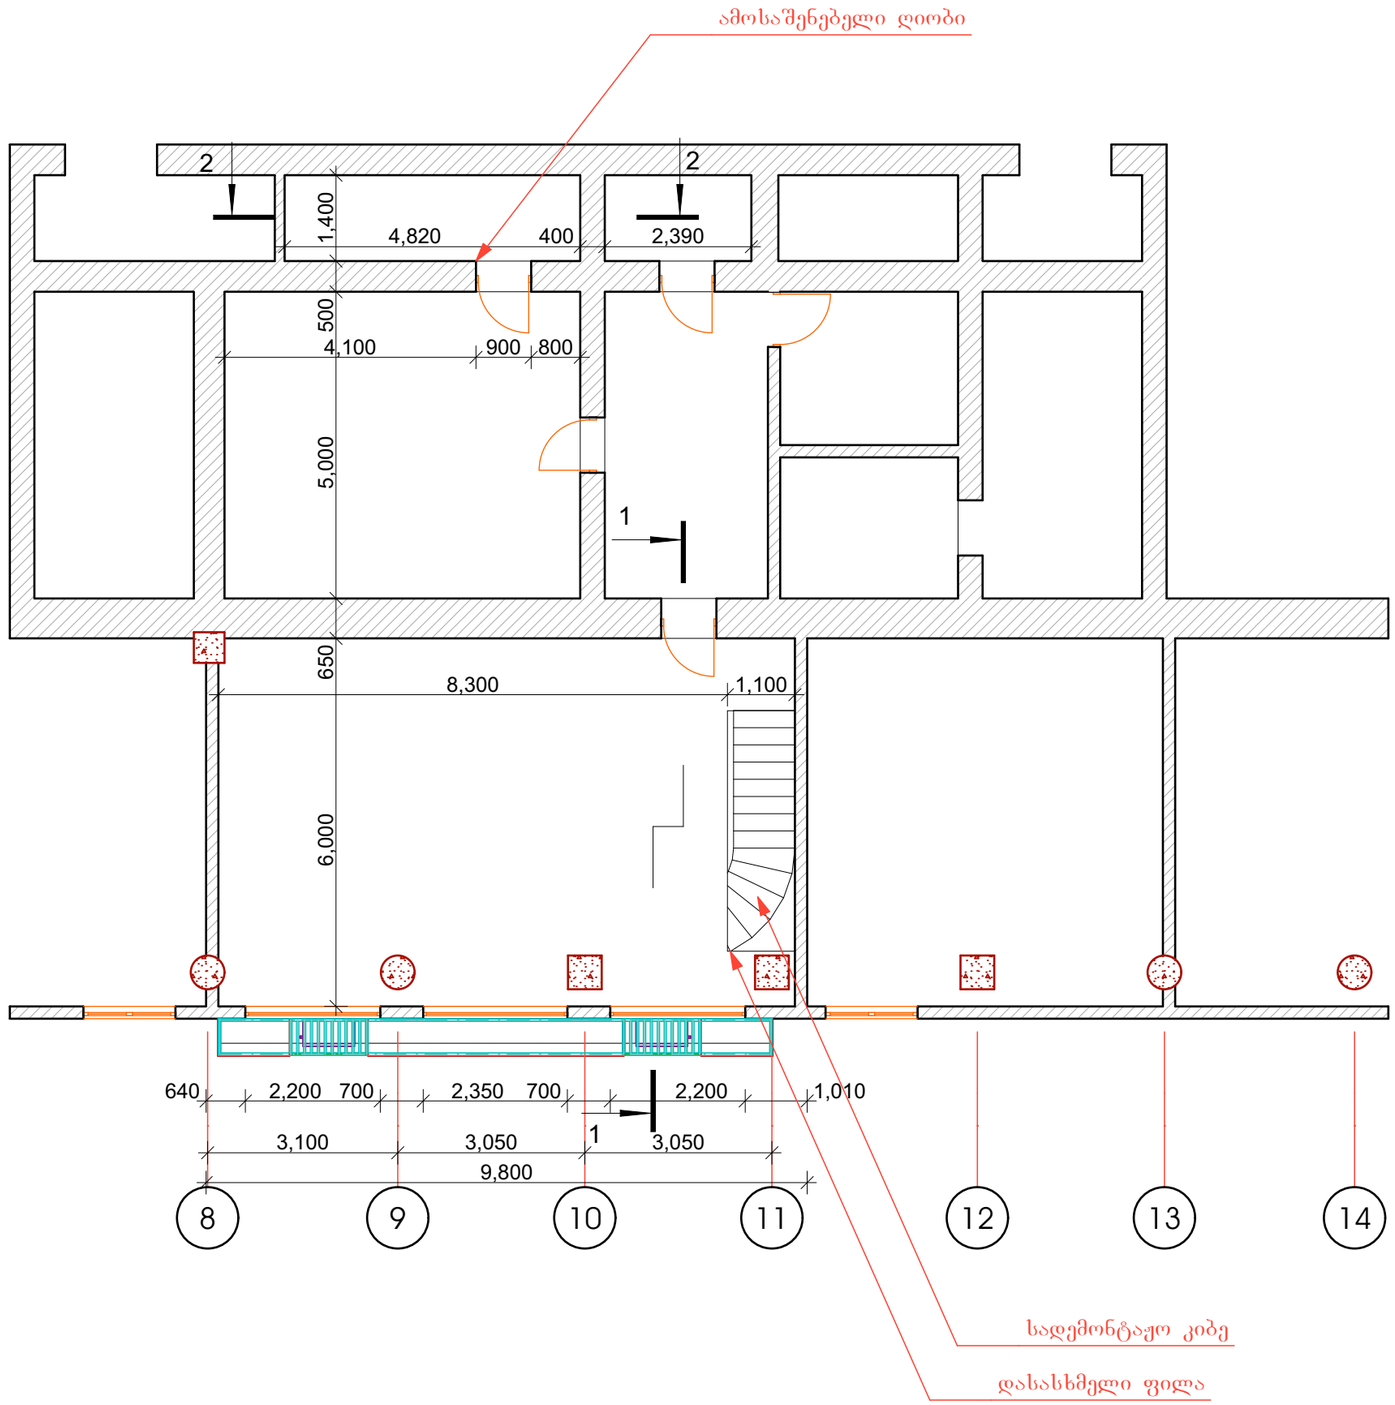


მეორე სართულის გეგმა, საპროექტო ვარიანტი მ. 1:100

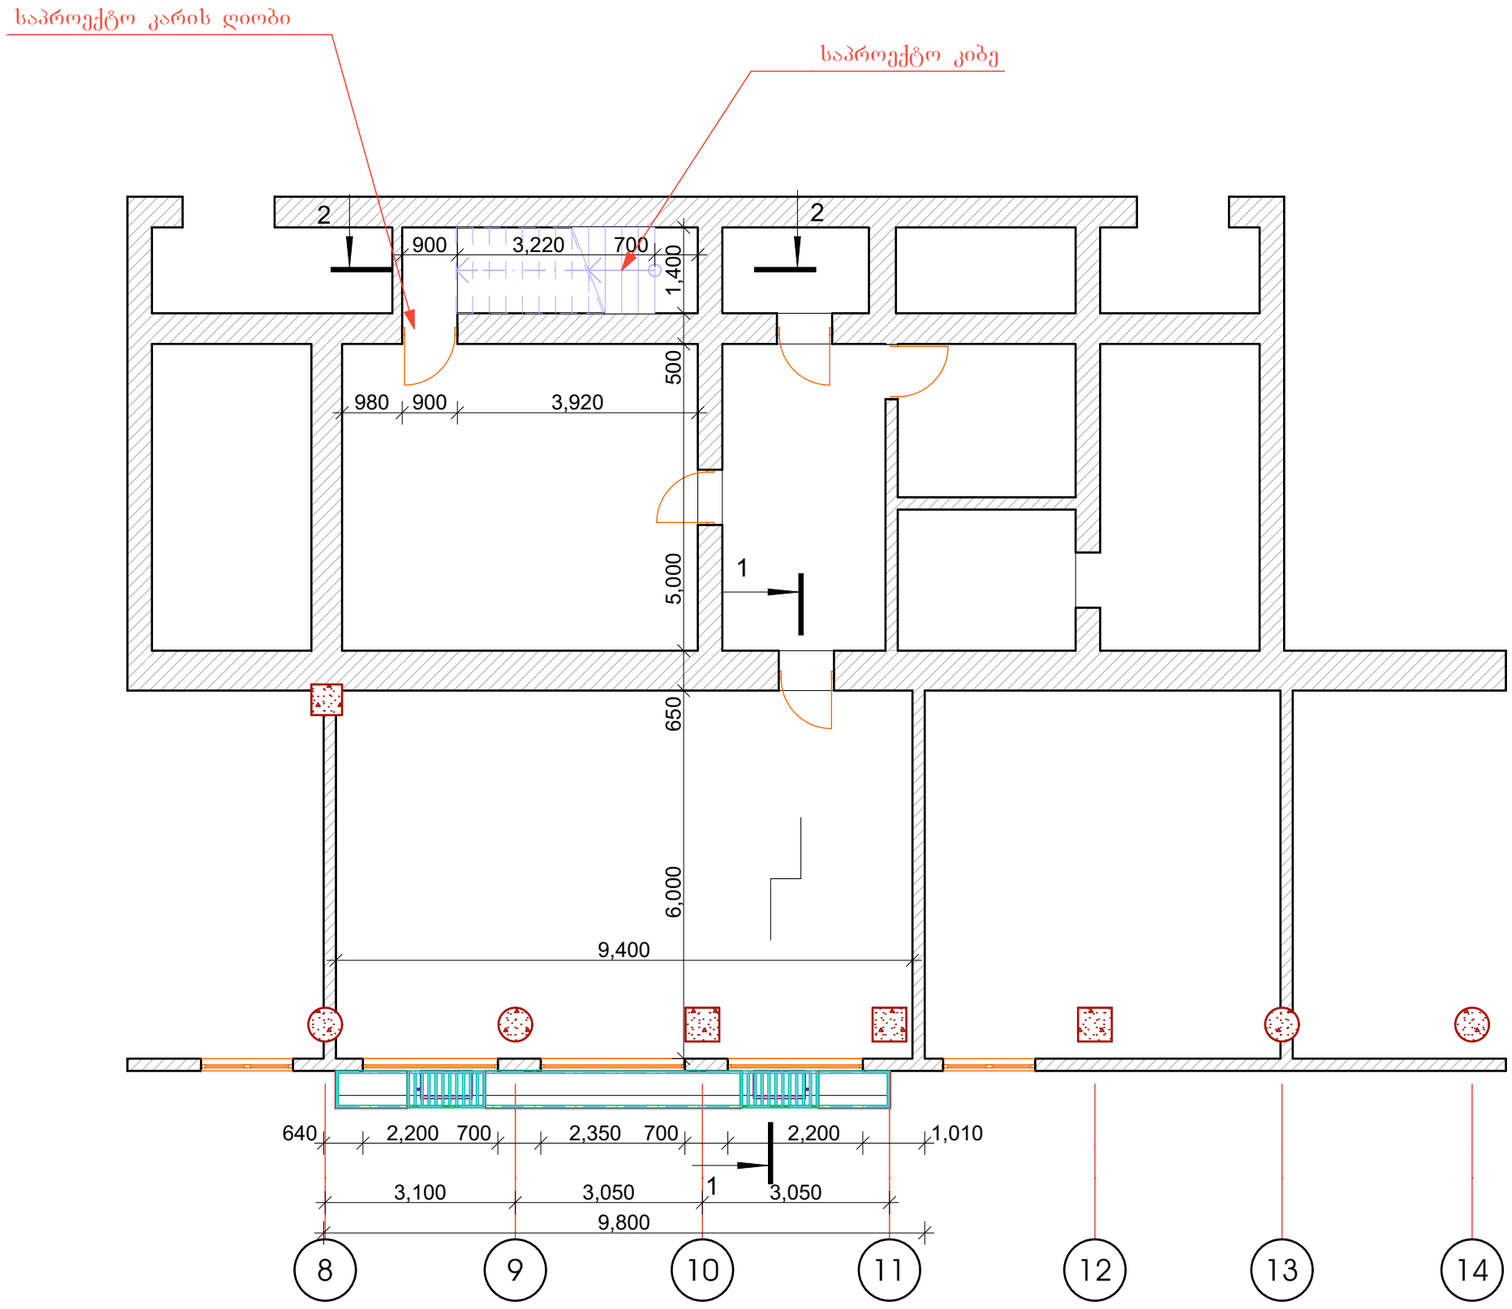


ჭრილი "1-1" მ. 1:100

არსებული მდგომარეობა

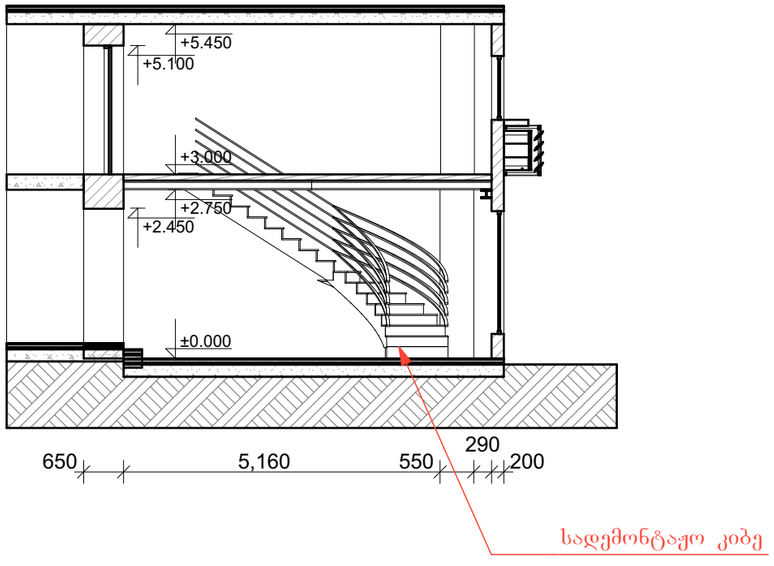


საპროექტო ვარიანტი

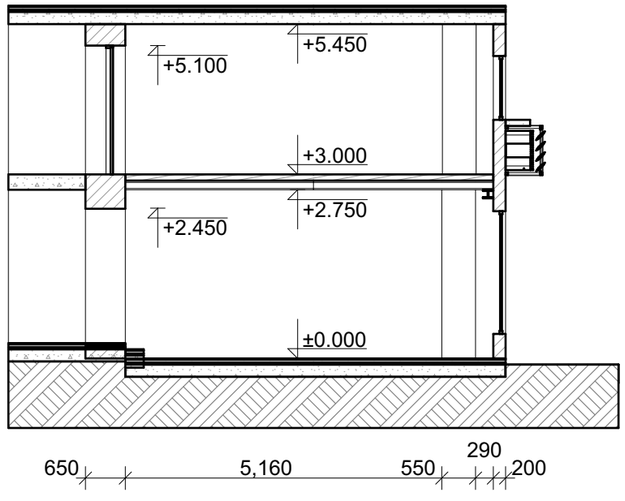


ჭრილი "2-2" მ. 1:100

არსებული მდგომარეობა

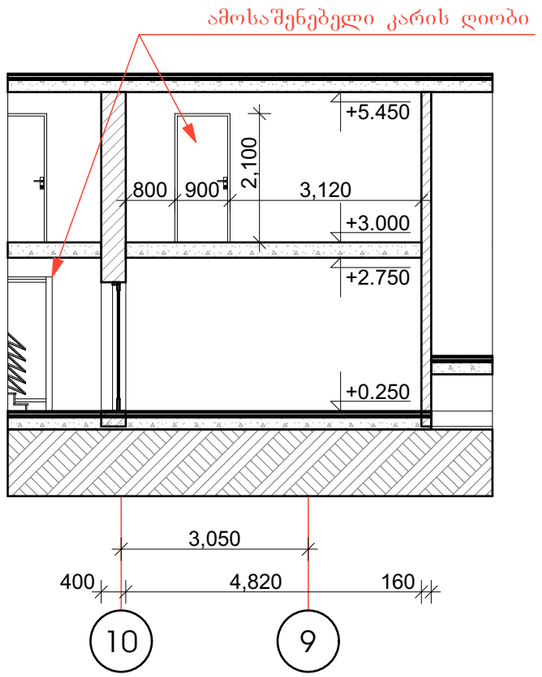

საპროექტო ვარიანტი

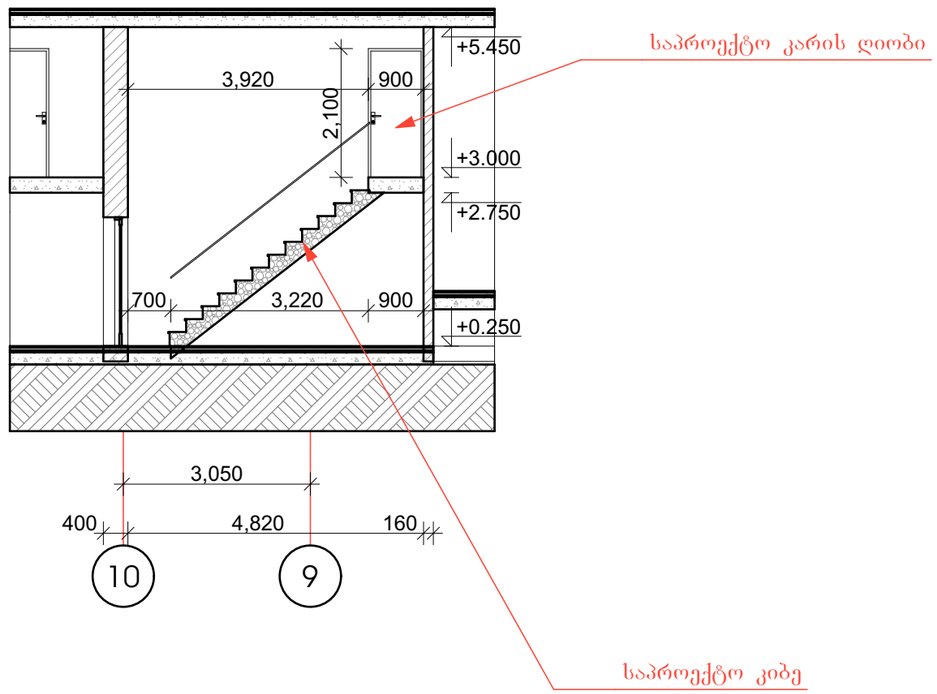


არსებული სიტუაციის
ფოტო



არსებული სიტუაციის
ფოტო



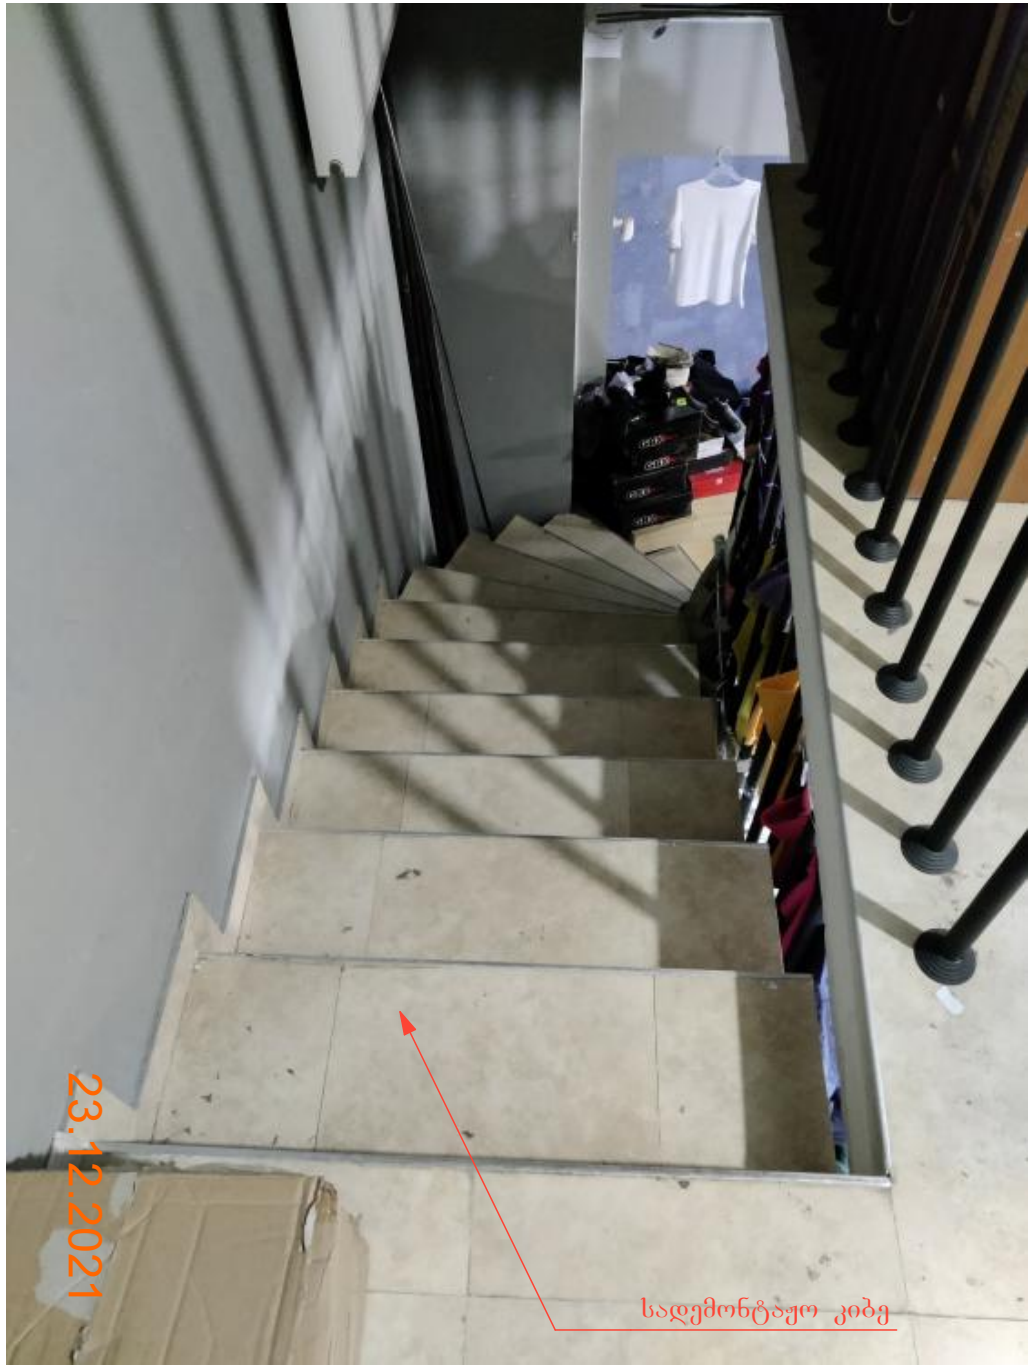

არსებული სიტუაციის ფოტო



არსებული სიტუაციის ფოტო

საპროექტო კიბისთვის მოსაჭრელი ფილა



საპროექტო კიბისთვის მოსაჭრელი ფილა



საპროექტო კიბის მოსაწყობი სივრცე

ფოტომონტაჟი

