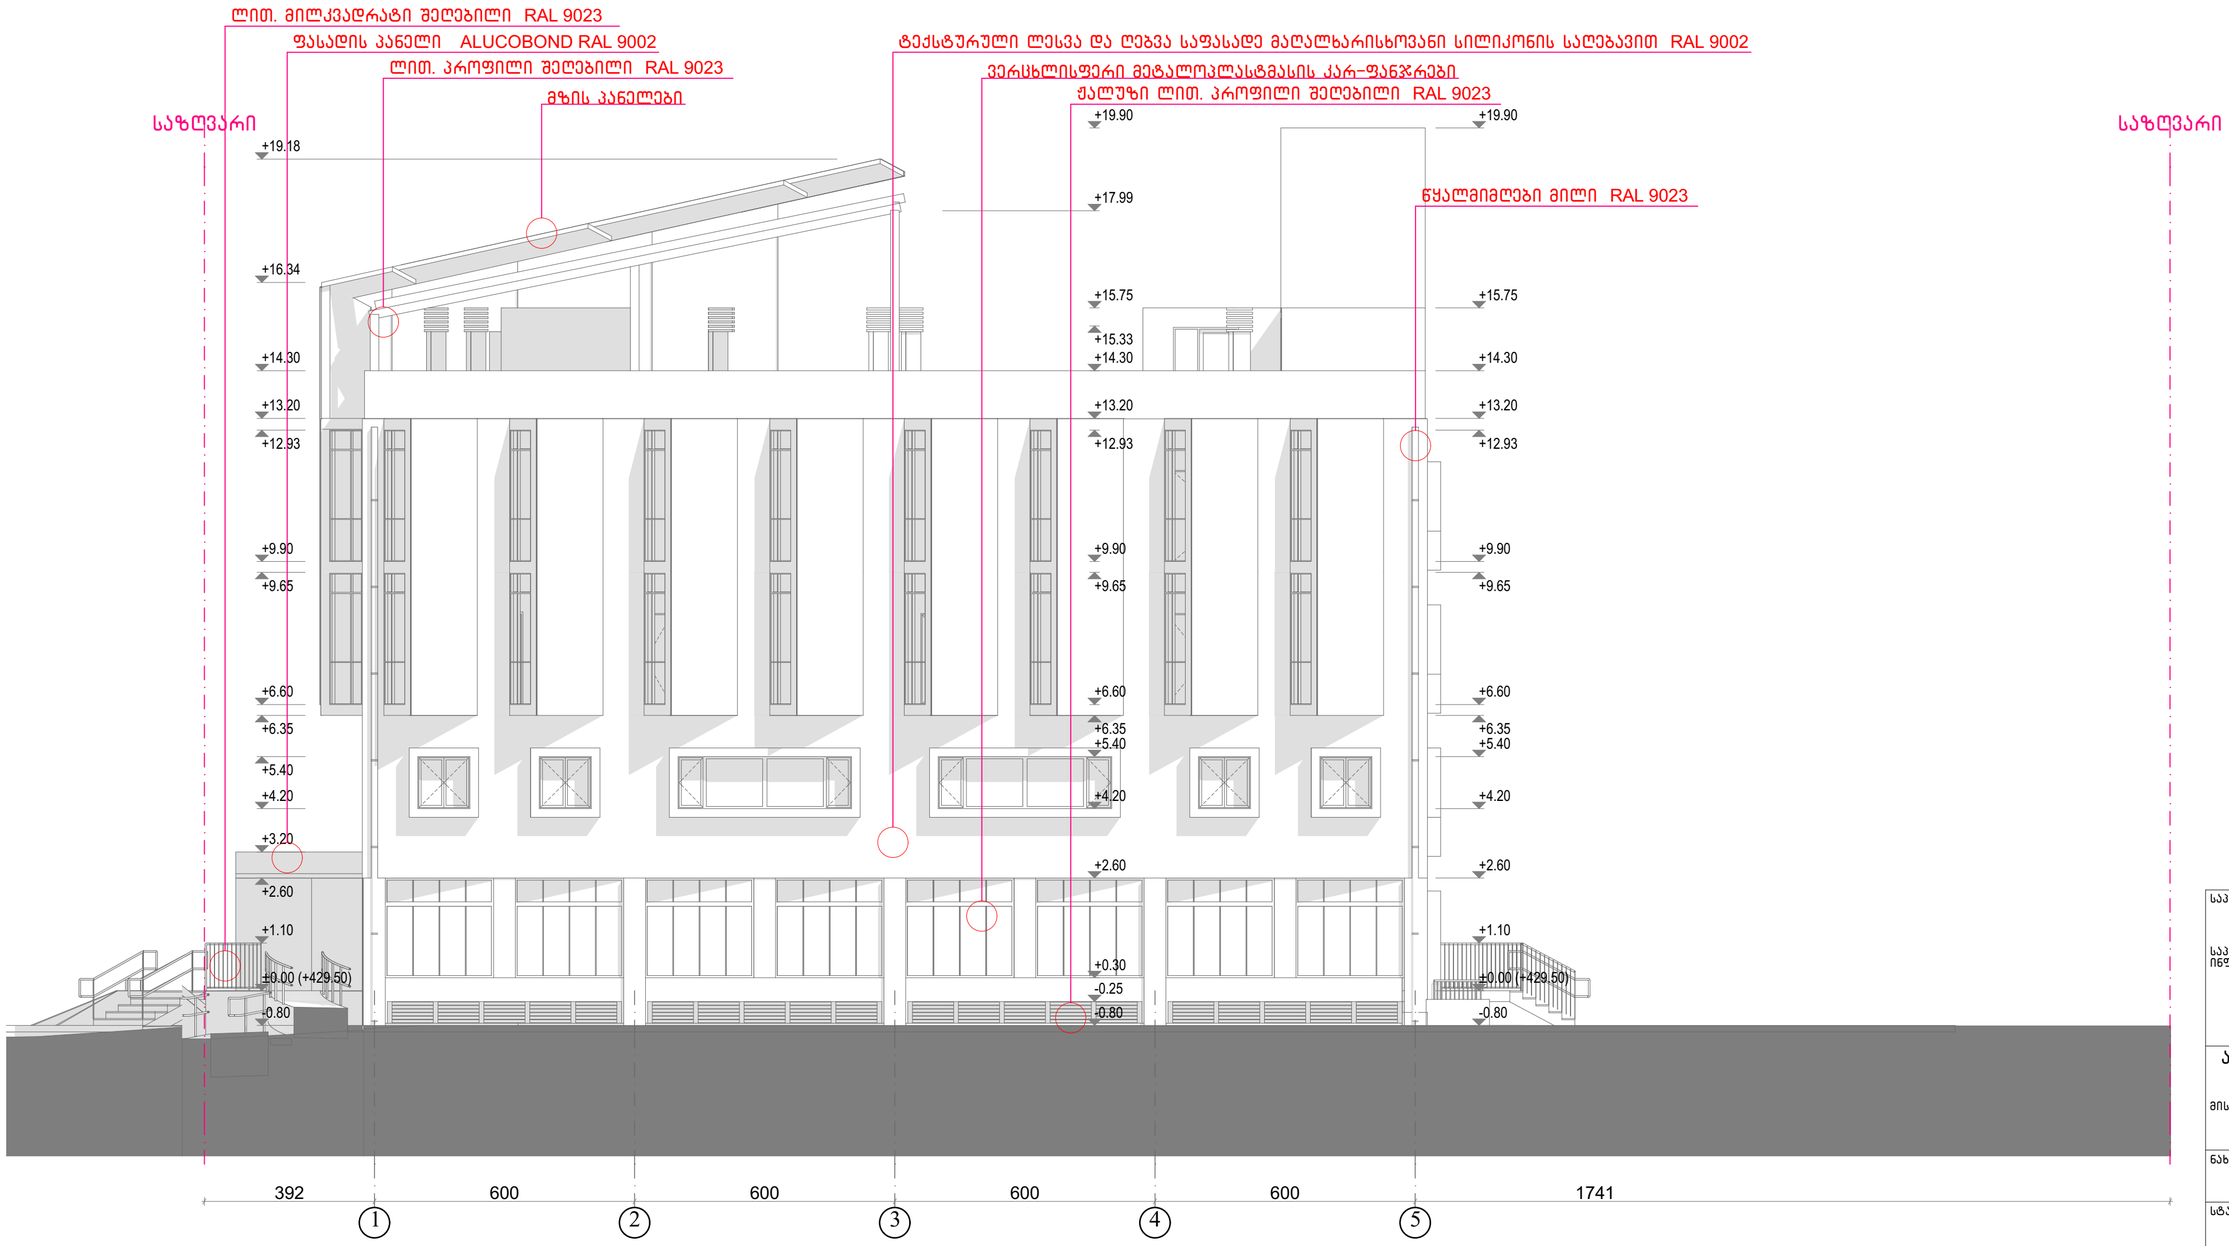

საპროექტო ორგანიზაცია	შ.პ.ს. "პროექტი"
საპროექტო ორგანიზაციის საკონტაქტო ინფორმაცია	**ID 202338504** ქ. თბილისი, კრილოვის ქ. №5
ალერგოლოგიის კლინიკის პროექტი	
მისამართი :	თბილისი, ლუბლიანას ქუჩა. №78, საკადასტრო კოდი № 01.13.01.008.068
ნახაზის დასახელება	ფასადი 1-5
სტადია	არქიტექტურული პროექტი
საპროექტო ორგანიზაციის დირექტორი	ქეთევან კალანდაძე
პროექტის ავტორი	პაატა ქურდიანი
არქიტექტორი	ქეთევან ქურდიანი
არქიტექტორი	ერიკ კისელიოვი
მასშტაბი	1:100
ნახაზის ნომერი	ა-301
თარიღი	13/01/2022
ნახაზის ფორმატი	A2

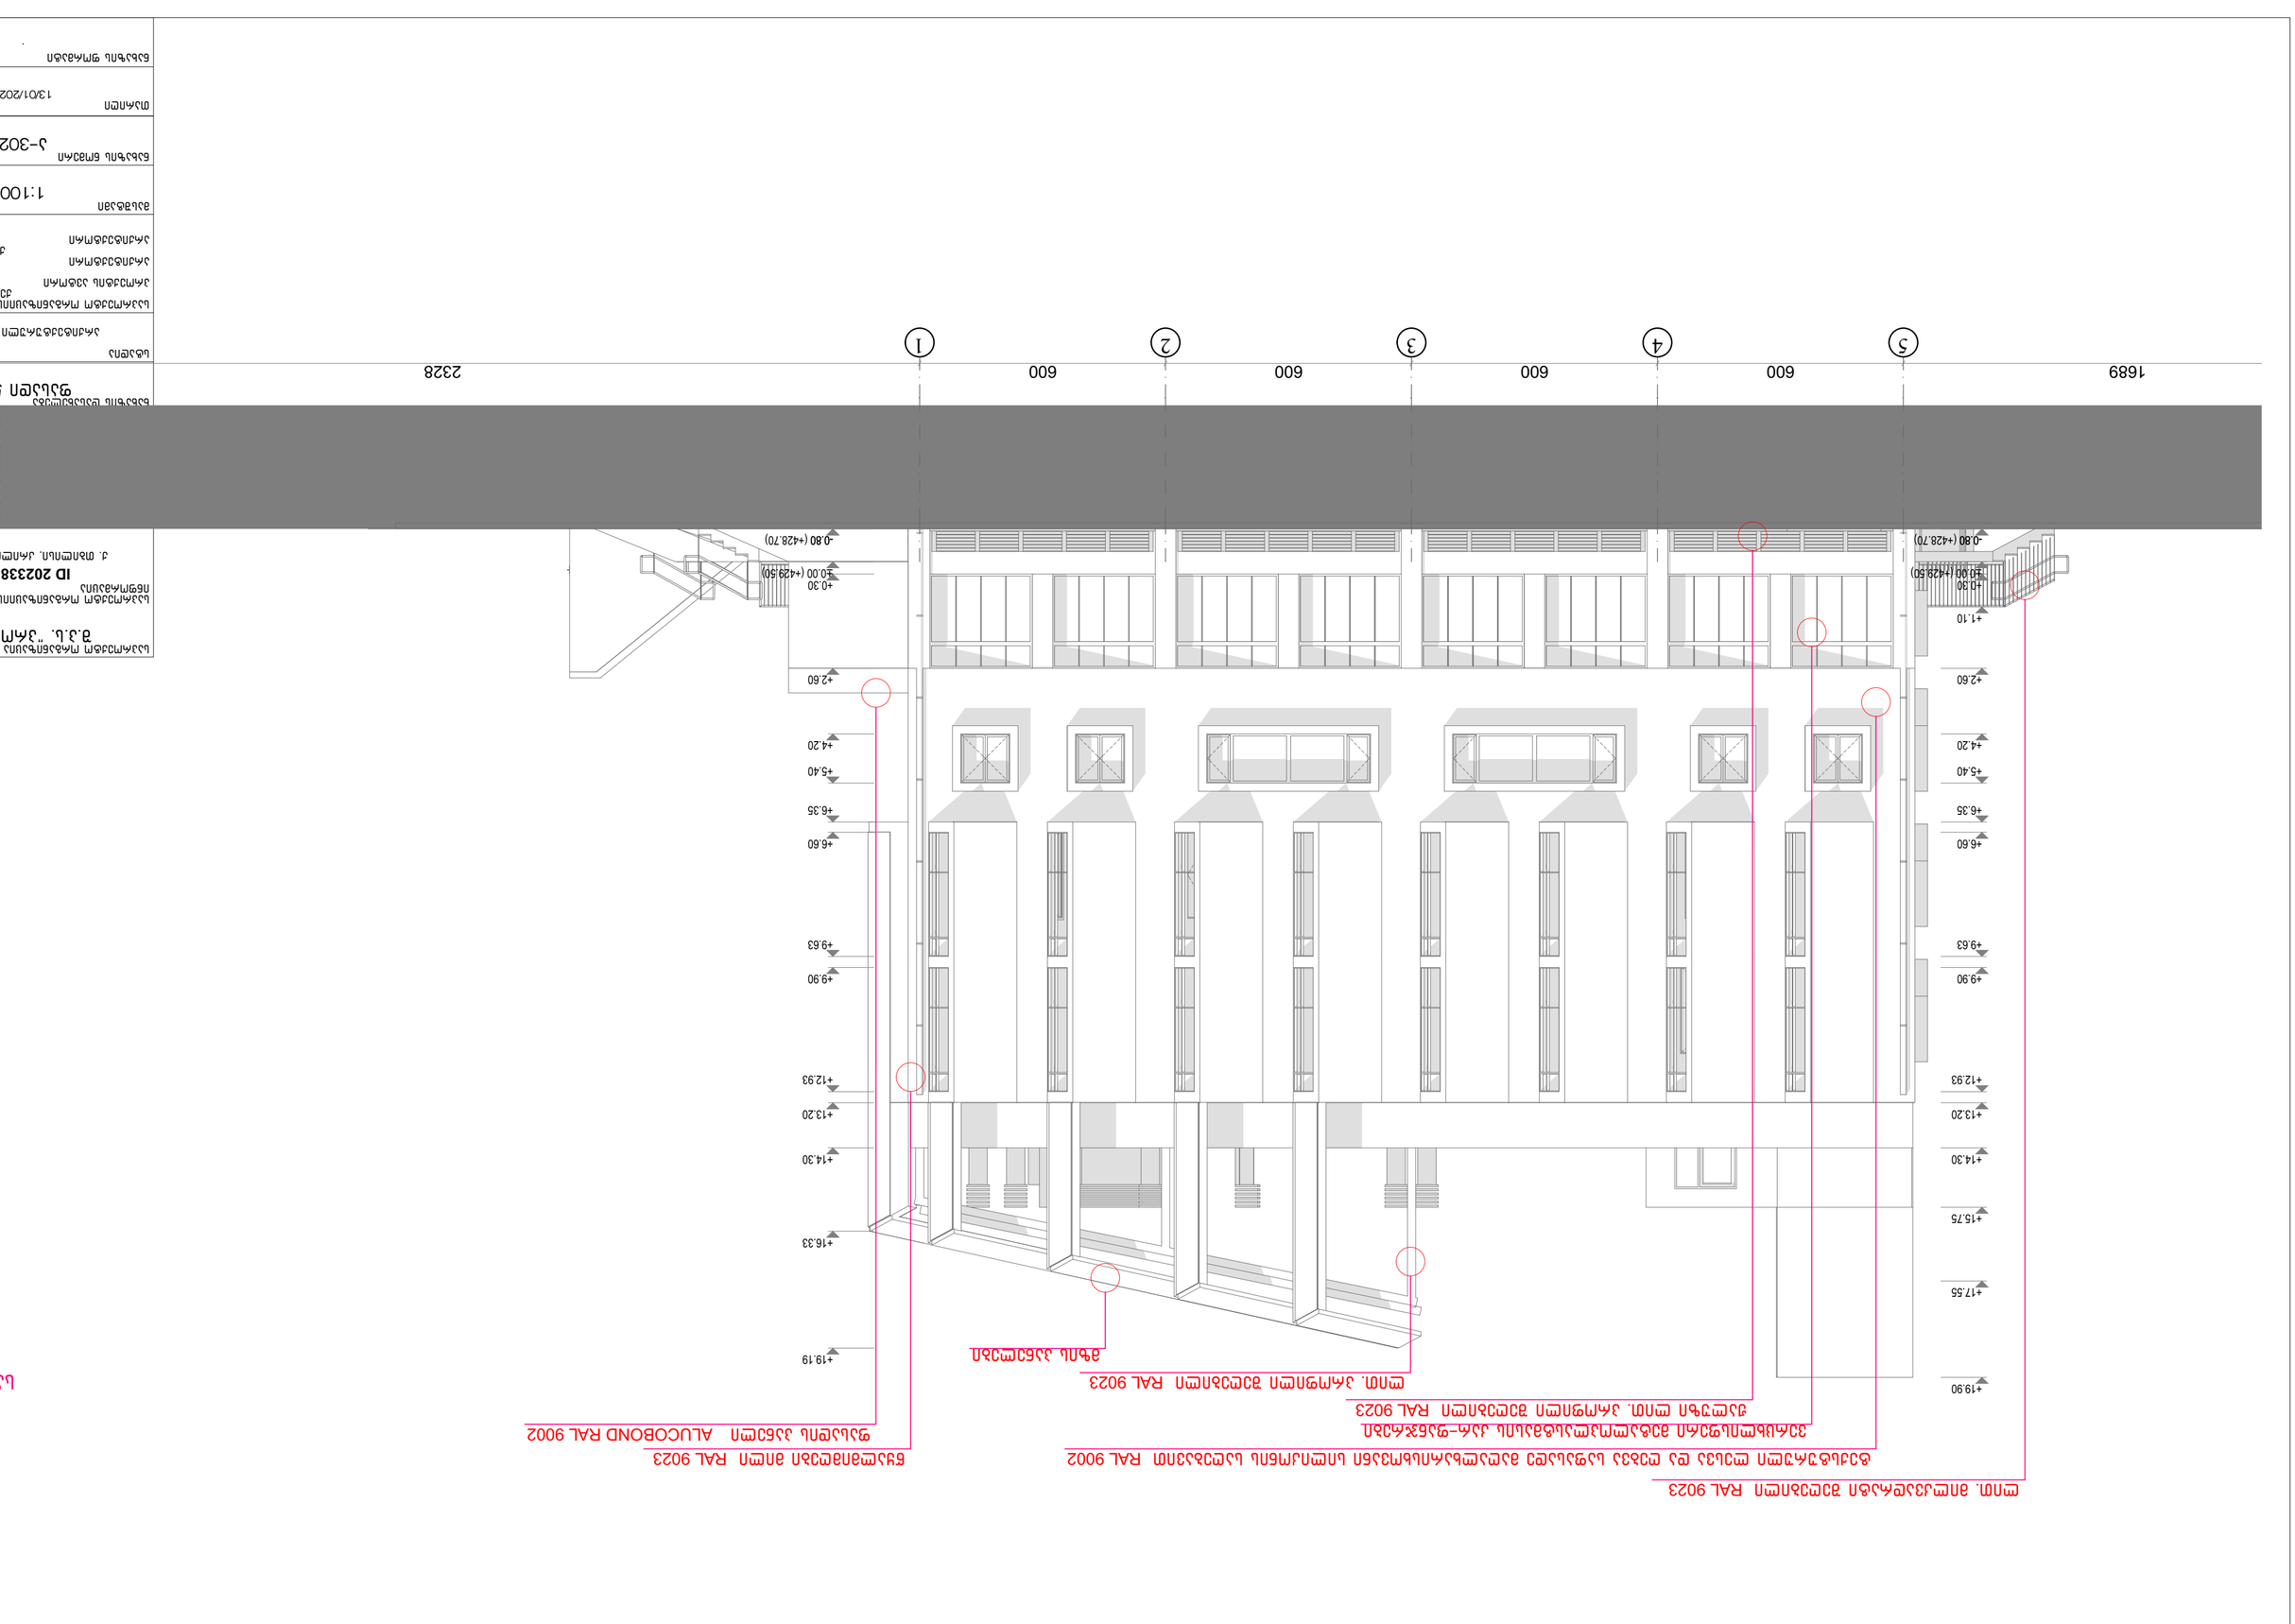

GSPublisherVersion 0.4.100.100

საპროექტო ორგანიზაციის დირექტორი
ქეთევან კალანდაძე
პროექტის ავტორი
პაატა ქურდიანი
არქიტექტორი
ქეთევან ქურდიანი
არქიტექტორი
erik kiseliovi

ნახაზის დასახელება

ფასადი 5-1

ალერგოლოგიის კლინიკის

პროექტი

მისამართი:
თბილისი, ლუბლიანას ქუჩა. #78,
საკადასტრო კოდი # 01.13.01.008.068

სტადია

არქიტექტურული პროექტი

მასშტამი

1:100

ნახაზის ნომერი

a-302

ნახაზის ფორმატი

.

თარიღი
13/01/2022

საპროექტო ორგანიზაცია

შ.პ.ს. "პროექტი"

საპროექტო ორგანიზაციის საკონტაქტო
ინფორმაცია

ID 202338504

ქ. თბილისი, კრილოვის ქ. #5

A2

5 4 3 2 1

საზღვარი

1689 600 600 600 600 2328

-0.80 (+428.70)

±0.00 (+429.50)

+0.30

+2.60

+4.20

+5.40

+6.35

+6.60

+9.63

+9.90

+12.93

+13.20

+14.30

+16.33

+19.19

-0.80 (+428.70)

±0.00 (+429.50)

+0.30

+1.10

+2.60

+4.20

+5.40

+6.35

+6.60

+9.63

+9.90

+12.93

+13.20

+14.30

+15.75

+17.55

+19.90

ვერცხლისფერი მეტალოპლასტმასის კარ-ფანჯრები

ტექსტურული ლესვა და ღებვა საფასადე მაღალხარისხოვანი სილიკონის საღებავით RAL 9002

ლით. მილკვადრატი შეღებილი RAL 9023

ლით. პროფილი შეღებილი RAL 9023

მზის პანელები

ჟალუზი ლით. პროფილი შეღებილი RAL 9023

წყალმიმღები მილი RAL 9023

ფასადის პანელი ALUCOBOND RAL 9002

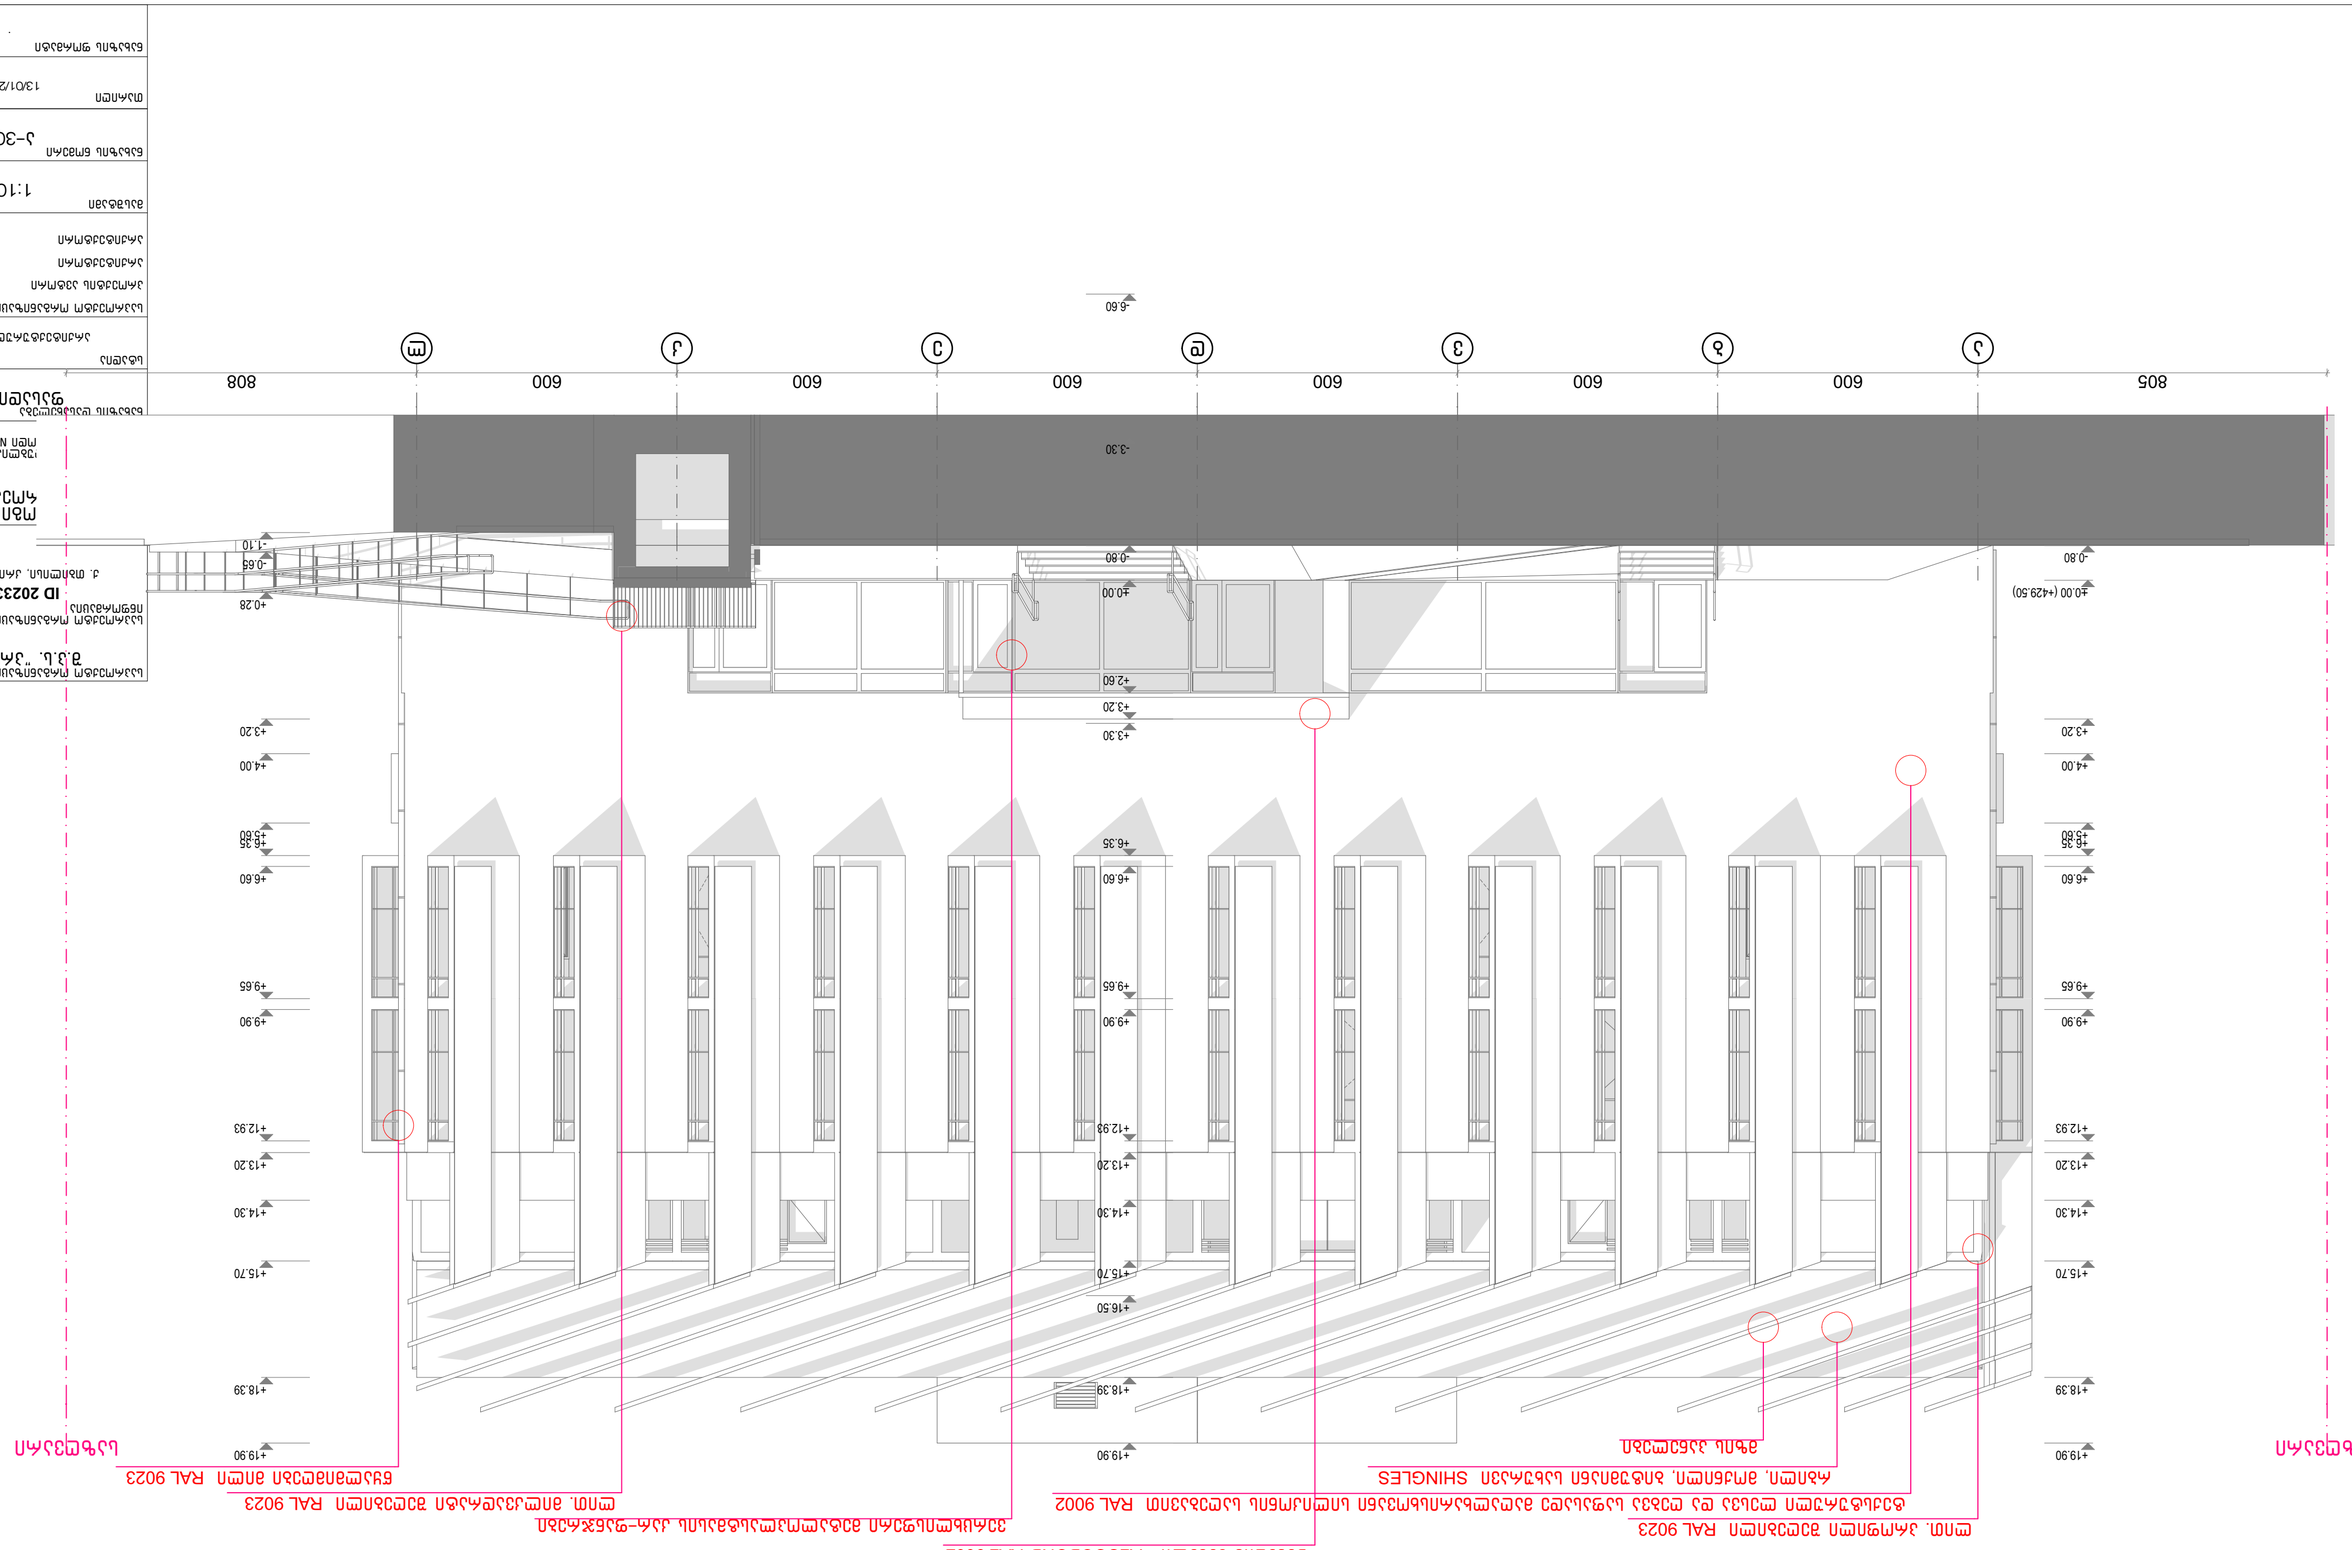

GSPublisherVersion 0.4.100.100

საპროექტო ორგანიზაციის დირექტორი
ქეთევან კალანდაძე
პროექტის ავტორი
პაატა ქურდიანი
არქიტექტორი
ქეთევან ქურდიანი
არქიტექტორი
erik kiseliovi

ნახაზის დასახელება

ფასადი ა-ლ

ალერგოლოგიის კლინიკის

პროექტი

მისამართი:
თბილისი, ლუბლიანას ქუჩა. #78,
საკადასტრო კოდი # 01.13.01.008.068

სტადია

არქიტექტურული პროექტი

მასშტამი

1:100

ნახაზის ნომერი

a-303

ნახაზის ფორმატი

.

თარიღი
13/01/2022

საპროექტო ორგანიზაცია

შ.პ.ს. "პროექტი"

საპროექტო ორგანიზაციის საკონტაქტო
ინფორმაცია

ID 202338504

ქ. თბილისი, კრილოვის ქ. #5

A2

a b v d e k l

საზღვარი საზღვარი

805 600 600 600 600 600 600 808

-0.80

±0.00 (+429.50)

+3.20

+4.00

+5.60 +6.35

+6.60

+9.65

+9.90

+12.93

+13.20

+14.30

+15.70

+18.39

+19.90

-1.10

-0.65

+0.28

+3.20

+4.00

+5.60

+6.35

+6.60

+9.65

+9.90

+12.93

+13.20

+14.30

+15.70

+18.39

+19.90

-6.60

-3.30

-0.80

±0.00

+2.60

+3.20

+3.30

+6.35

+6.60

+9.65

+9.90

+12.93

+13.20

+14.30

+15.70

+16.50

+18.39

+19.90

ვერცხლისფერი მეტალოპლასტმასის კარ-ფანჯრები

ტექსტურული ლესვა და ღებვა საფასადე მაღალხარისხოვანი სილიკონის საღებავით RAL 9002 ლით. მილკვადრატი შეღებილი RAL 9023

ლით. პროფილი შეღებილი RAL 9023

რბილი, მოქნილი, ბიტუმიანი სახურავი SHINGLES წყალმიმღები მილი RAL 9023

მზის პანელები

ფასადის პანელი ALUCOBOND RAL 9002

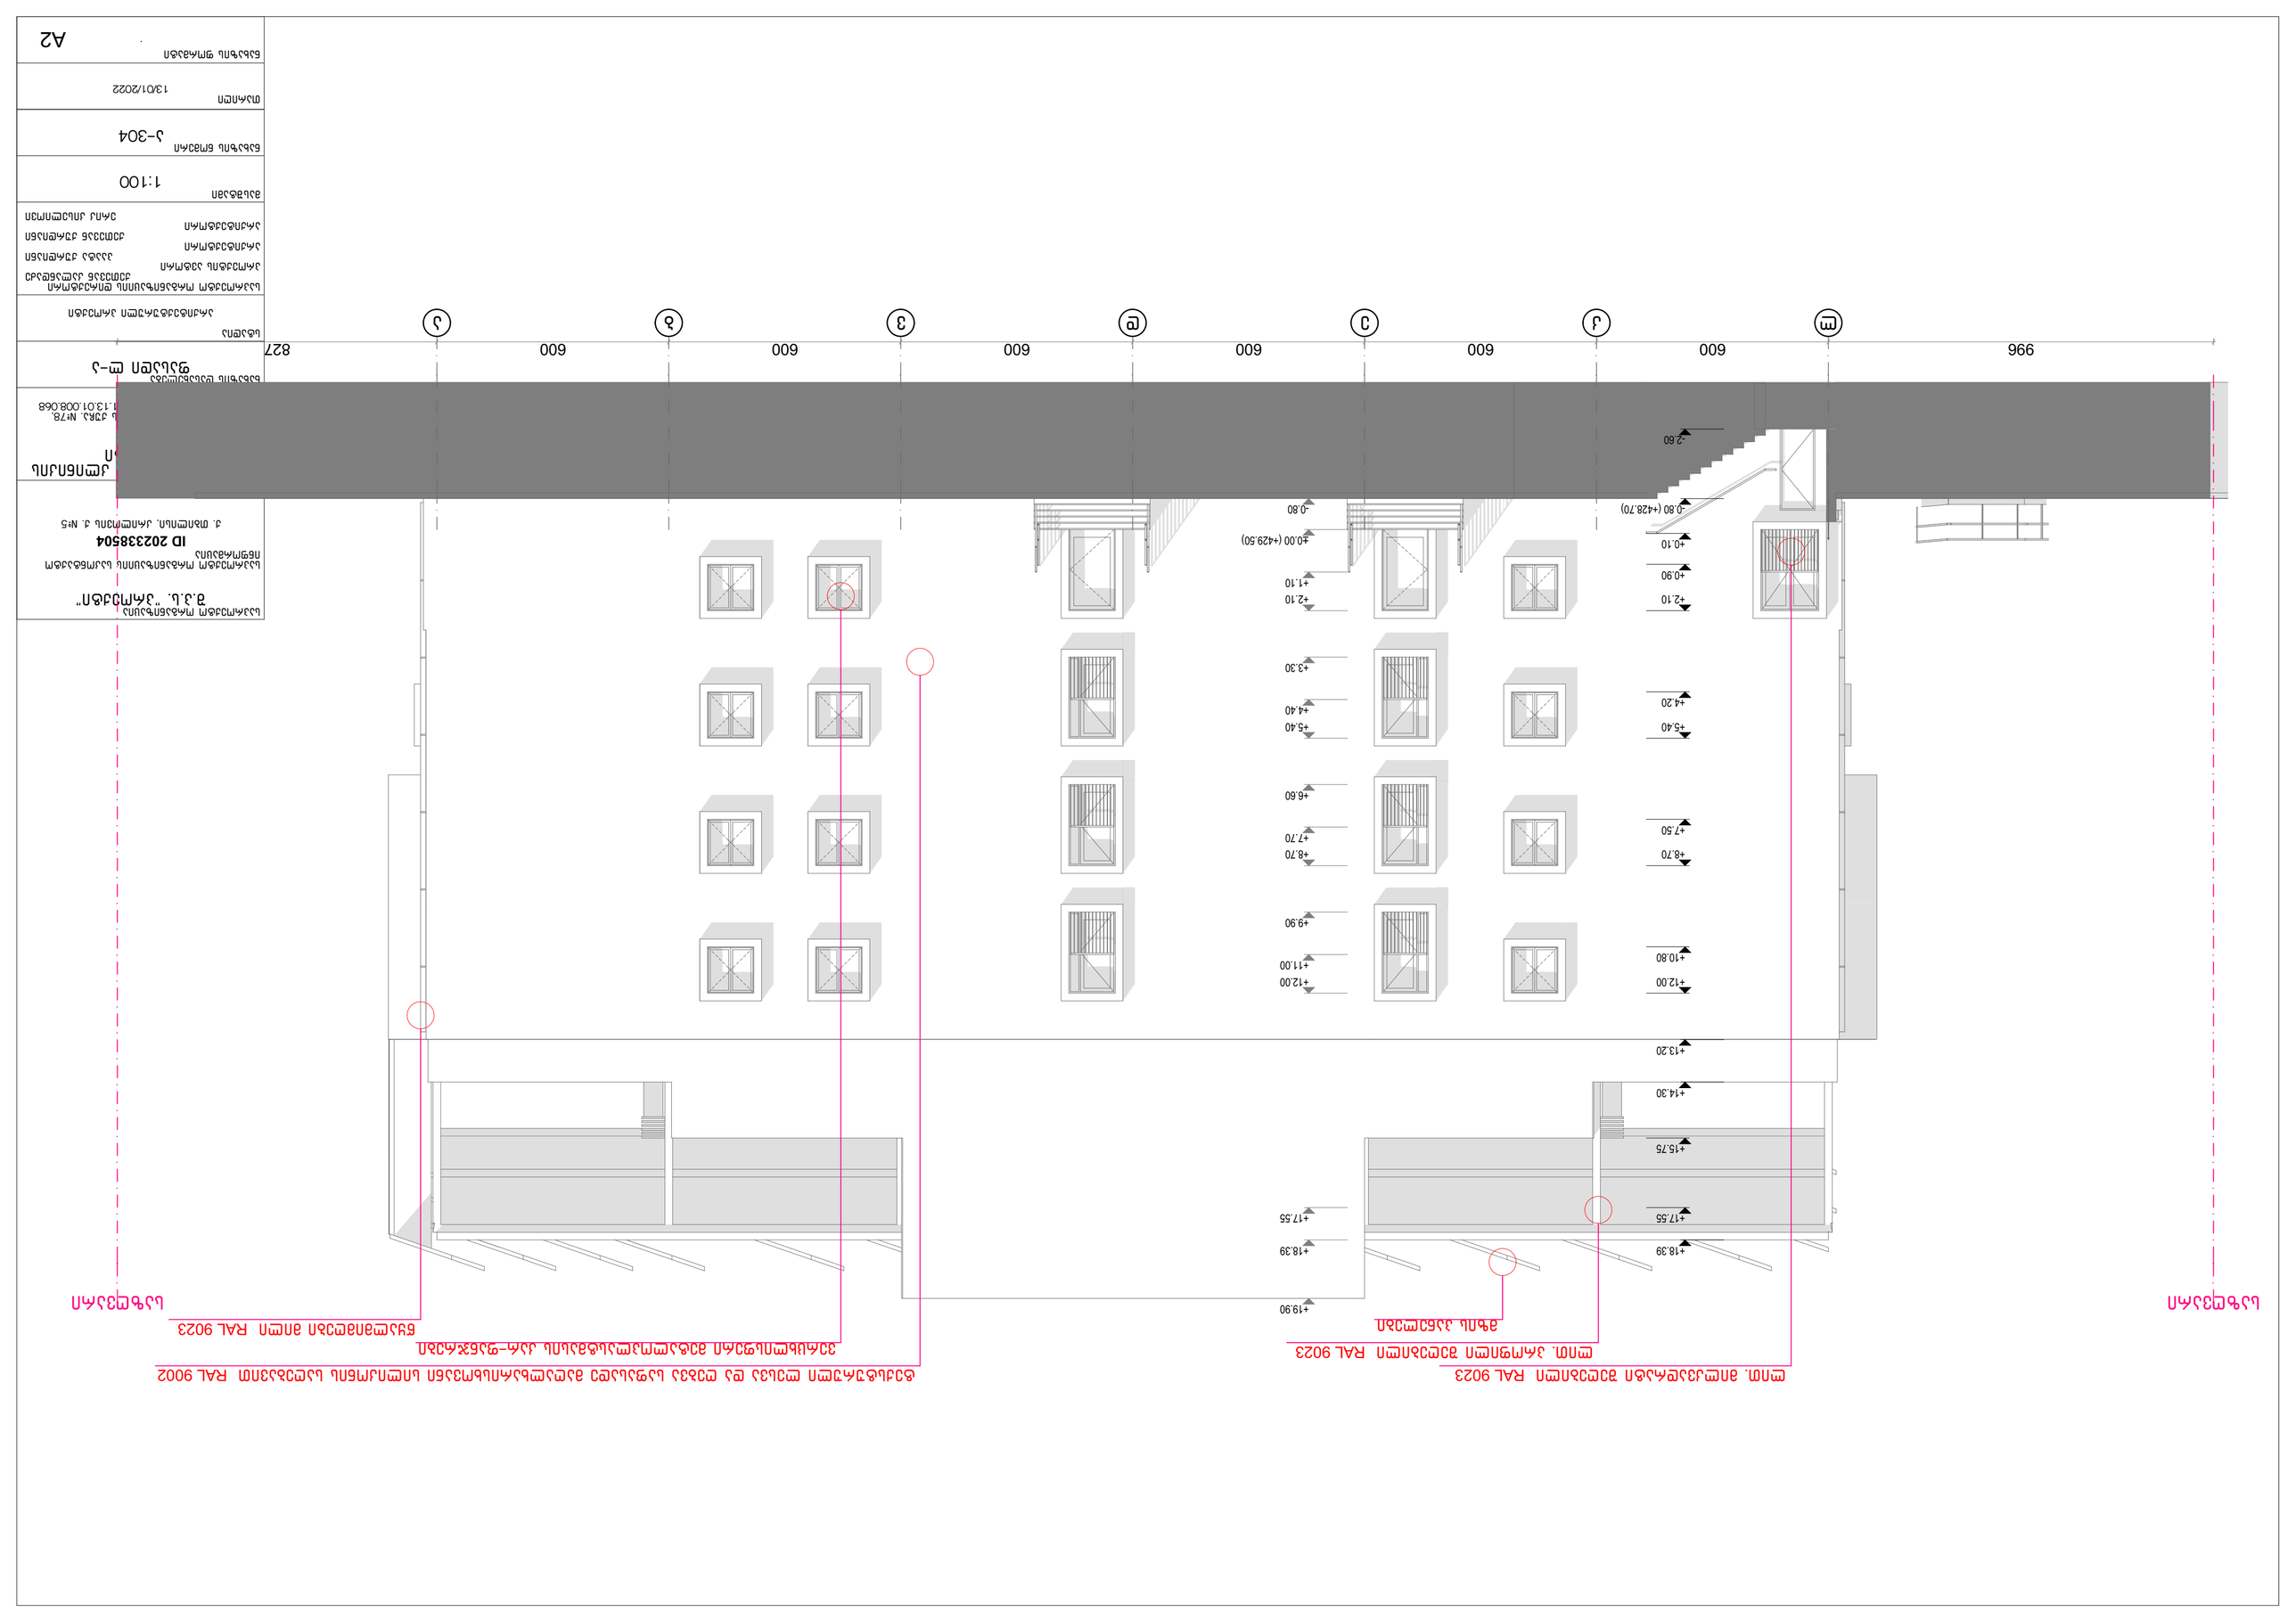

GSPublisherVersion 0.4.100.100

საპროექტო ორგანიზაციის დირექტორი
ქეთევან კალანდაძე
პროექტის ავტორი
პაატა ქურდიანი
არქიტექტორი
ქეთევან ქურდიანი
არქიტექტორი
erik kiseliovi

ნახაზის დასახელება

ფასადი ლ-ა

ალერგოლოგიის კლინიკის

პროექტი

მისამართი:
თბილისი, ლუბლიანას ქუჩა. #78,
საკადასტრო კოდი # 01.13.01.008.068

სტადია

არქიტექტურული პროექტი

მასშტამი

1:100

ნახაზის ნომერი

a-304

ნახაზის ფორმატი

.

თარიღი
13/01/2022

საპროექტო ორგანიზაცია

შ.პ.ს. "პროექტი"

საპროექტო ორგანიზაციის საკონტაქტო
ინფორმაცია

ID 202338504

ქ. თბილისი, კრილოვის ქ. #5

A2

საზღვარი

l k e d v b a

საზღვარი

996 600 600 600 600 600 600 827

-2.60

-0.80 (+428.70)

+0.10

+0.90

+2.10

+4.20

+5.40

+7.50

+8.70

+10.80

+12.00

+13.20

+14.30

+15.75

+17.55

+18.39

-0.80

±0.00 (+429.50)

+1.10

+2.10

+3.30

+4.40

+5.40

+6.60

+7.70

+8.70

+9.90

+11.00

+12.00

+17.55

+18.39

+19.90

ვერცხლისფერი მეტალოპლასტმასის კარ-ფანჯრები

ლით. მილკვადრატი შეღებილი RAL 9023 ტექსტურული ლესვა და ღებვა საფასადე მაღალხარისხოვანი სილიკონის საღებავით RAL 9002

ლით. პროფილი შეღებილი RAL 9023

მზის პანელები წყალმიმღები მილი RAL 9023