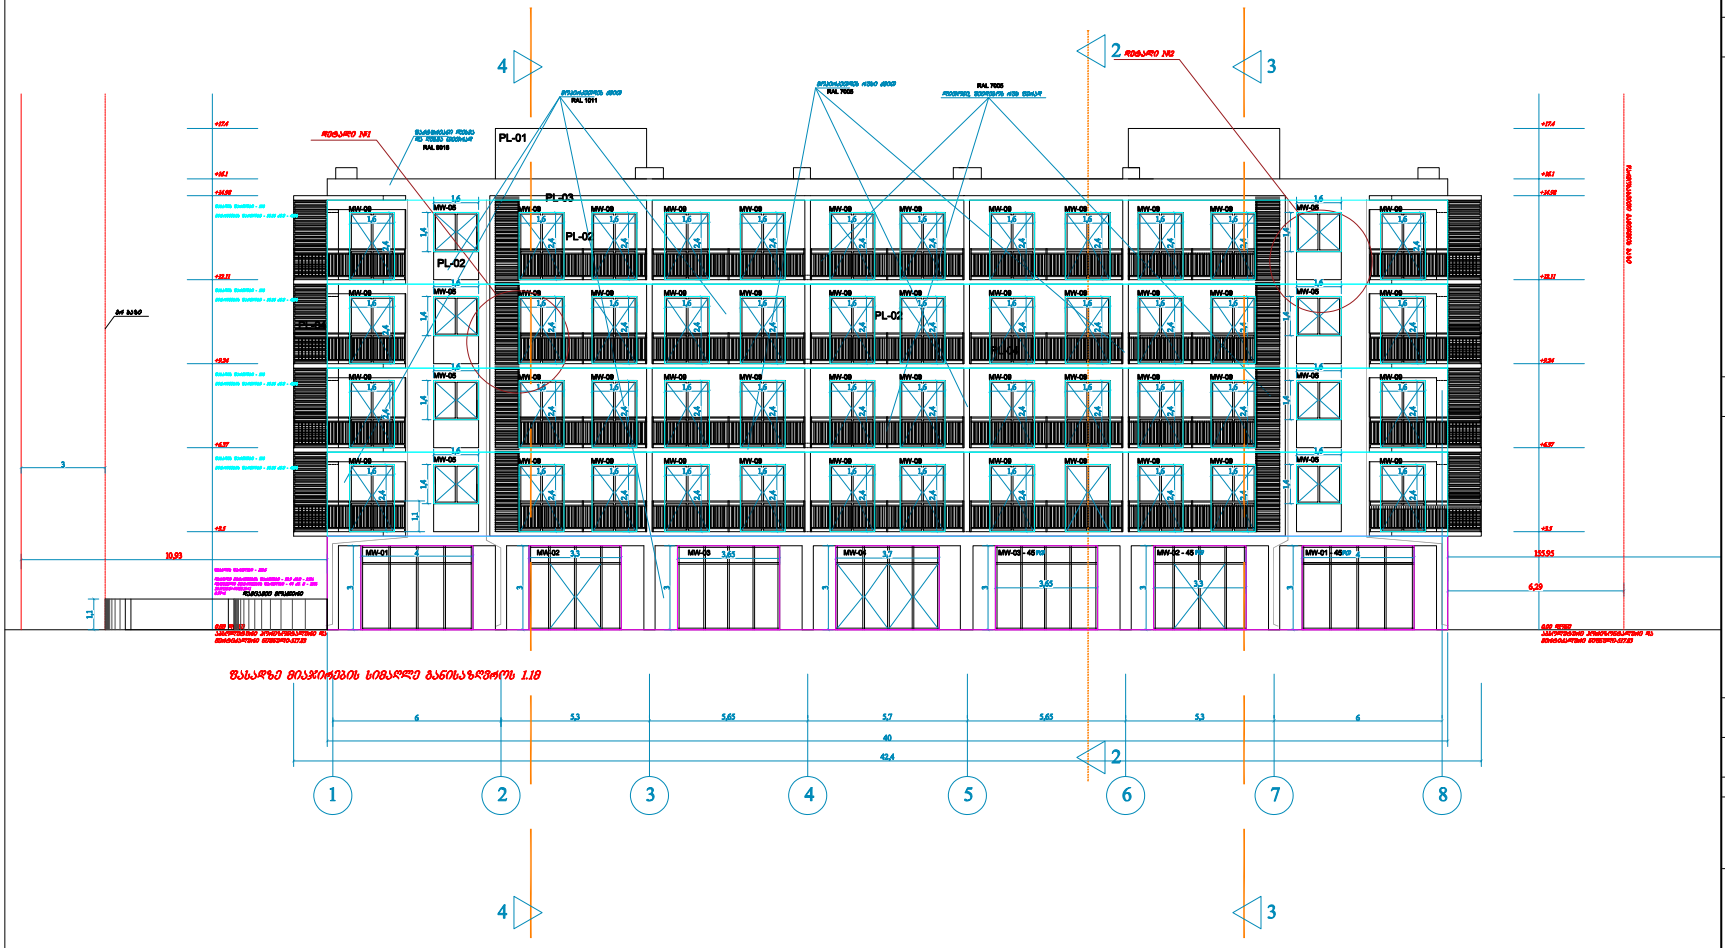

ფასადზე მიკვირების სიმკვრივის განსაზღვრის 1.18

ფორმატი	A-2	თბილისი 2021 წ.	
		დაკვეთა №	

ექსპლიკაცია:

პირობითი ნიშნები

ნაკვეთის საზღვარი

შენიშვნები:

1. ნახაზზე საპროექტო შენობის ნული შეესაბამება აბსოლუტურ ნიშნულს - 517.83
2. ნახაზზე ზომები მოცემულია მეტრებში
3. ნახაზის ყველა ცვლილება მშენებლობისას შეთანხმებული უნდა იყოს პროექტის ავტორთან
4. კონდენციონერის აგრეგატები, გამათბობლები და სარეცხი განთავსდეს ტექნიკურ სათავსებში

დამკვეთი შპს "ჭკო"	მისამართ
შეთანხმებულია დამკვეთთან	

პროექტის სახელწოდება

შპს "ჭკოს" მრავალბინიანი საცხოვრებელი სახლის პროექტი მისამართზე: ქ. თბილისი, ჯ. კუპრაძის ქ. №4, კოდი: 01.19.36.014.159

LM Architect
ტელეფონი (995 551) 09 04
ელ-ფოსტა: levanmamisashvili78@gmail.c

თანამდებობა	გვარი	ხელმოწერა	თარიღი
დირექტორი	ა.ყიფიანი-შვილი		23/09/21
პროექტის ავტორი	ლ. მამისაშვილი		23/09/21
დამუშავა			

მასშტაბი	1:125
თარიღი	23/09/21

ფასადი 1

სტადია	შენობის კლასი
II-III	IV

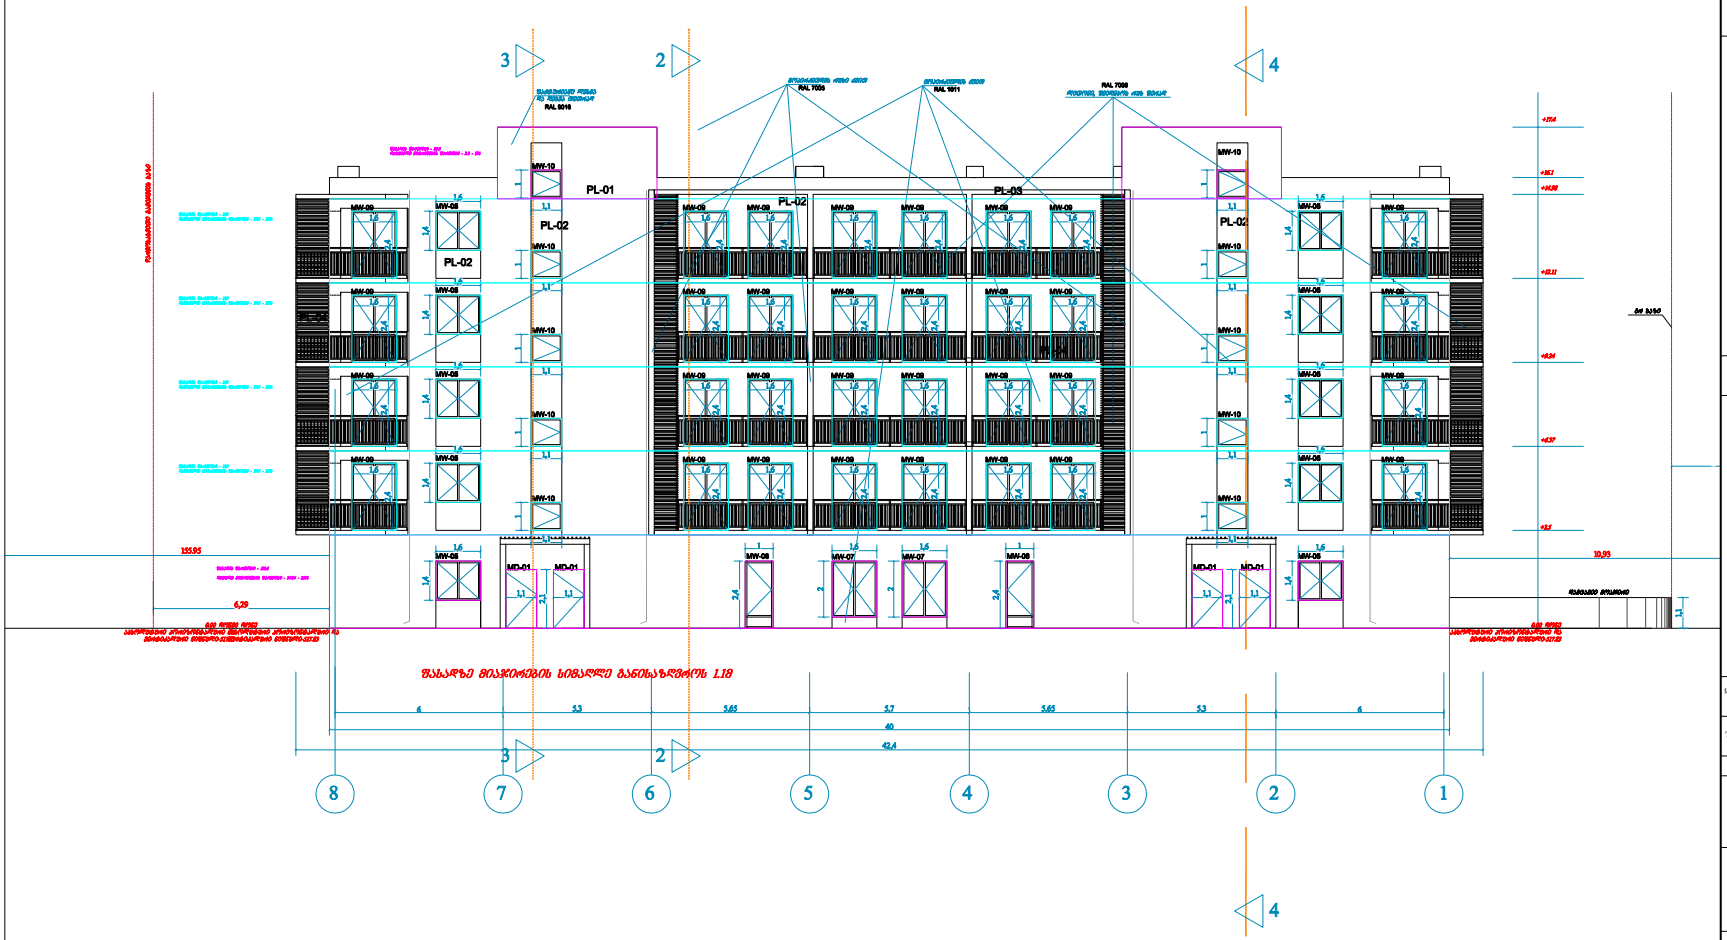

ფორმატი A-2

თბილისი 2021 წ.

დაკვეთა №

ექსპლიკაცია:

პირობითი ნიშნები

ნაკვეთის საზღვარი

შენიშვნები:

1. ნახაზზე საპროექტო შენობის ნული შეესაბამება აბსოლუტურ ნიშნულს - 517.83
2. ნახაზზე ზომები მოცემულია მეტრებში
3. ნახაზის ყველა ცვლილება მშენებლობისას შეთანხმებული უნდა იყოს პროექტის ავტორთან

4. კონდენციონერის აგრეგატები, გამათბობლები და სარეცხი განთავსდეს ტექნიკურ სათავსებში

დამკვეთი შპს "ემკო"	მისამარ
შეთანხმებულია დამკვეთთან	

პროექტის სახელწოდება

შპს "ემკოს" მრავალბინიანი საცხოვრებელი სახლის პროექტი მისამართზე: ქ. თბილისი, ვ. კუპრაძის ქ. №4, კოდი: 01.19.36.014.159

LM Architect

ტელეფონი (995 551) 09 04

ელ-ფოსტა: levanmamisashvili78@gmail.c

თანამდებობა	გვარი	ხელმოწერა	თარიღი
დირექტორი	ა.ყუროსტაშვილი		23/09/21
პროექტის ავტორი	ლ. მამისაშვილი		23/09/21
დაამუშავა			

მასშტაბი	1:125
თარიღი	23/09/21

ფასადი 2

სტადია	შენობის კლასი
II-III	IV

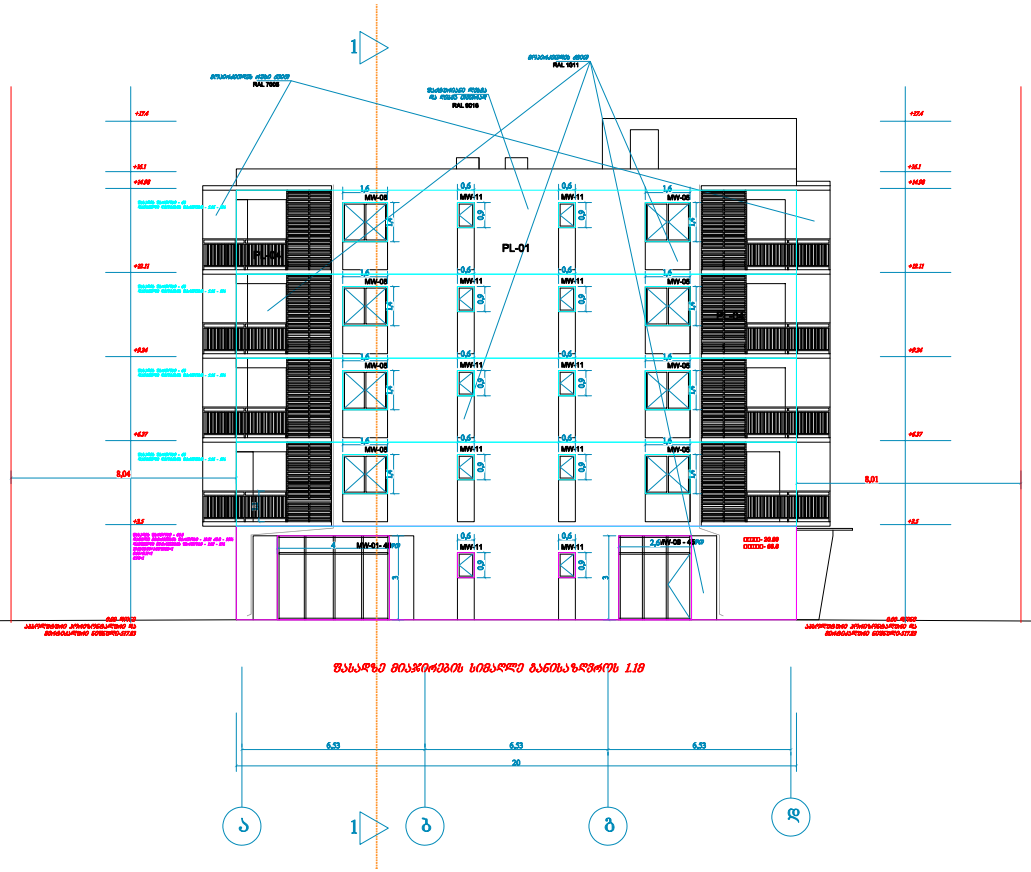

ფასადზე მიკვირების სიმაღლე განისაზღვროს 1.18

ფორმატი A-2

თბილისი 2021 წ.

დაკვეთა №

ექსპლიკაცია:

პირობითი ნიშნები

ნაკვეთის საზღვარი

შენიშვნები:

1. ნახაზზე საპროექტო შენობის ნული შეესაბამება აბსოლუტურ ნიშნულს - 517.83
2. ნახაზზე ზომები მოცემულია მეტრებში
3. ნახაზის ყველა ცვლილება მშენებლობისას შეთანხმებული უნდა იყოს პროექტის ავტორთან

4. კონდენციონერის აგრეგატები, გამათბობლები და სარეცხი განთავსდეს ტექნიკურ სათავსებში

დამკვეთი შპს "ჭკო"

მისამართ

შეთანხმებულია დამკვეთთან

პროექტის სახელწოდება

შპს "ჭკოს" მრავალბინიანი საცხოვრებელი სახლის პროექტი მისამართზე: ქ. თბილისი, ჯ. კუპრაძის ქ. №4, კოდი: 01.19.36.014.159

LM Architect

ტელეფონი (995 551) 09 04

ელ-ფოსტა: levanmamisashvili78@gmail.c

თანამდებობა	გვარი	ხელმოწერა	თარიღი
დირექტორი	ა.ყიფიანი		23/09/21
პროექტის ავტორი	ლ. მამისაშვილი		23/09/21
დაამუშავა			

მასშტაბი	1:125
თარიღი	23/09/21

ფასადი 4

სტადია	შენობის კლასი
II-III	IV

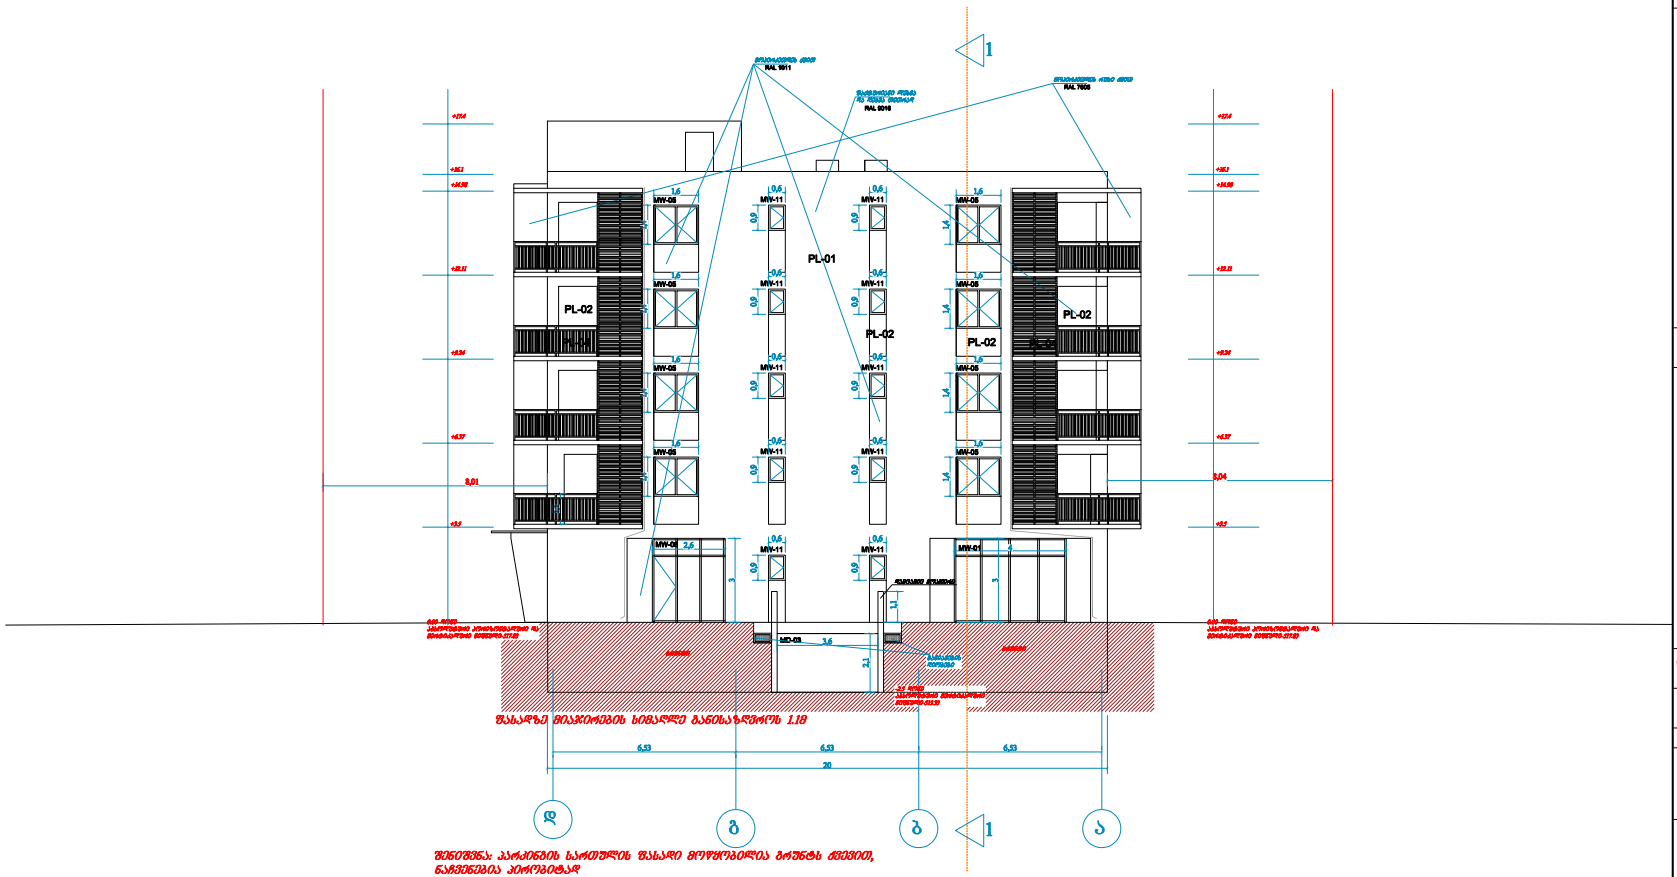

შენიშვნა: პარკინგის სართულის წასადი მოწყობილია ბორტის ძირით, ნაცვლებია პირობითად

ფორმატი	A-2	თბილისი 2021 წ.	
		დაკვეთა №	

ექსპლიკაცია:

პირობითი ნიშნები

ნაკვეთის საზღვარი

შენიშვნები:

1. ნახაზზე საპროექტო შენობის ნული შეესაბამება აბსოლუტურ ნიშნულს - 517.83
2. ნახაზზე ზომები მოცემულია მეტრებში
3. ნახაზის ყველა ცვლილება მშენებლობისას შეთანხმებული უნდა იყოს პროექტის ავტორთან
4. კონდენციონერის აგრეგატები, გამათბობლები და სარეცხი განთავსდეს ტექნიკურ სათავსებში

დამკვეთი შპს "ეჩკო"	მისამარ
შეთანხმებულია დამკვეთთან	

პროექტის სახელწოდება

შპს "ეჩკოს" მრავალბინიანი საცხოვრებელი სახლის პროექტი მისამართზე: ქ. თბილისი, ვ. კუპრაძის ქ. №4, კოდი: 01.19.36.014.159

LM Architect

ტელეფონი (995 551) 09 04

ელ-ფოსტა: levanmamisashvili78@gmail.c

თანამდებობა	გვარი	ხელმოწერა	თარიღი
დირექტორი	ა.ყურაოსტრიშვილი		23/09/21
პროექტის ავტორი			
დაამუშავა	ლ. მამისაშვილი		23/09/21

მასშტაბი	1:125
თარიღი	23/09/21

ფასადი 3

სტადია	შენობის კლასი
II-III	IV

მოაჯირებისა და კარ-ფანჯრების სპეციფიკაცია

	MW	მეტალოპლასტმასის კარი, ფანჯარაფრამუგა					
1	MW-01		400X300	4	მეტალოპლასტმასიორმაგი მინა-პაკეტი	ბალეების ბარეში	
2	MW-02		330X300	2	–	ბალეების მიმართულება იხილე შასადზე და ბეგმაზე	
3	MW-03		365X300	2	–	ბალეების ბარეში	
4	MW-04		370X300	1	–	ბალეების მიმართულება იხილე შასადზე	
5	MW-05		160X140	32	–	ბალეების მიმართულება იხილე შასადზე	
6	MW-06		100X240	2	–	ბალეების მიმართულება იხილე შასადზე	
7	MW-07		160X200	2	–	ბალეების მიმართულება იხილე შასადზე	
8	MW-08		260X300	2	–	ბალეების მიმართულება იხილე შასადზე	
9	MW-09		160X240	80	–	ბალეების მიმართულება იხილე შასადზე და ბეგმაზე	
10	MW-10		110X100	10	–	ბალეების მიმართულება იხილე შასადზე	
11	MW-11		60X90	20	–	ბალეების მიმართულება იხილე შასადზე	
	SH	შიდა კარი					
11	SH-01		100X220	141	mdf		
	D	ლითონის მოაჯირები					
12	D-01		=110სმ	=100 მ	ლითონი		
	MD	მეტალის კარი					
13	MD-01		110X200	4	ლითონის ნაკეთობა		
14	MD-02		100X180	2	ლითონის ნაკეთობა		
15	MD-03		360X210	1	ლითონის ნაკეთობა	ასაწევი კარი	

სამშენებლო-მოსაპირკეთებელი მასალების სპეციფიკაცია

			კმ.მ	ფერი		შასადი	
1	PL-01	შპატშრიანი ღებვა	400	RAL 9016	შასადის სადებავი (თეთრი)	ოთხივე შასადი	
2	PL-02	მოაირკეთდის ქვით	640	RAL 1011	შასადის სადებავი (ღია ყავისშერი)	ოთხივე შასადი	
3	PL-03	მოაირკეთდის ქვით	300	RAL 7005	რუხი	ოთხივე შასადი	
4	PL-04	ლითონი	300 მ	RAL 7005	რუხი	ოთხივე შასადი	