
ქალაქი თბილისში, დასახლება ვარკეთილი, ჯავახეთის ქუჩაზე
/ს.კ 01.19.20.024.126/

მაღაზიების მოწყობის
ესკიზური პროექტი

შპს "ვარკეთილი 96"


თბილისი 2021

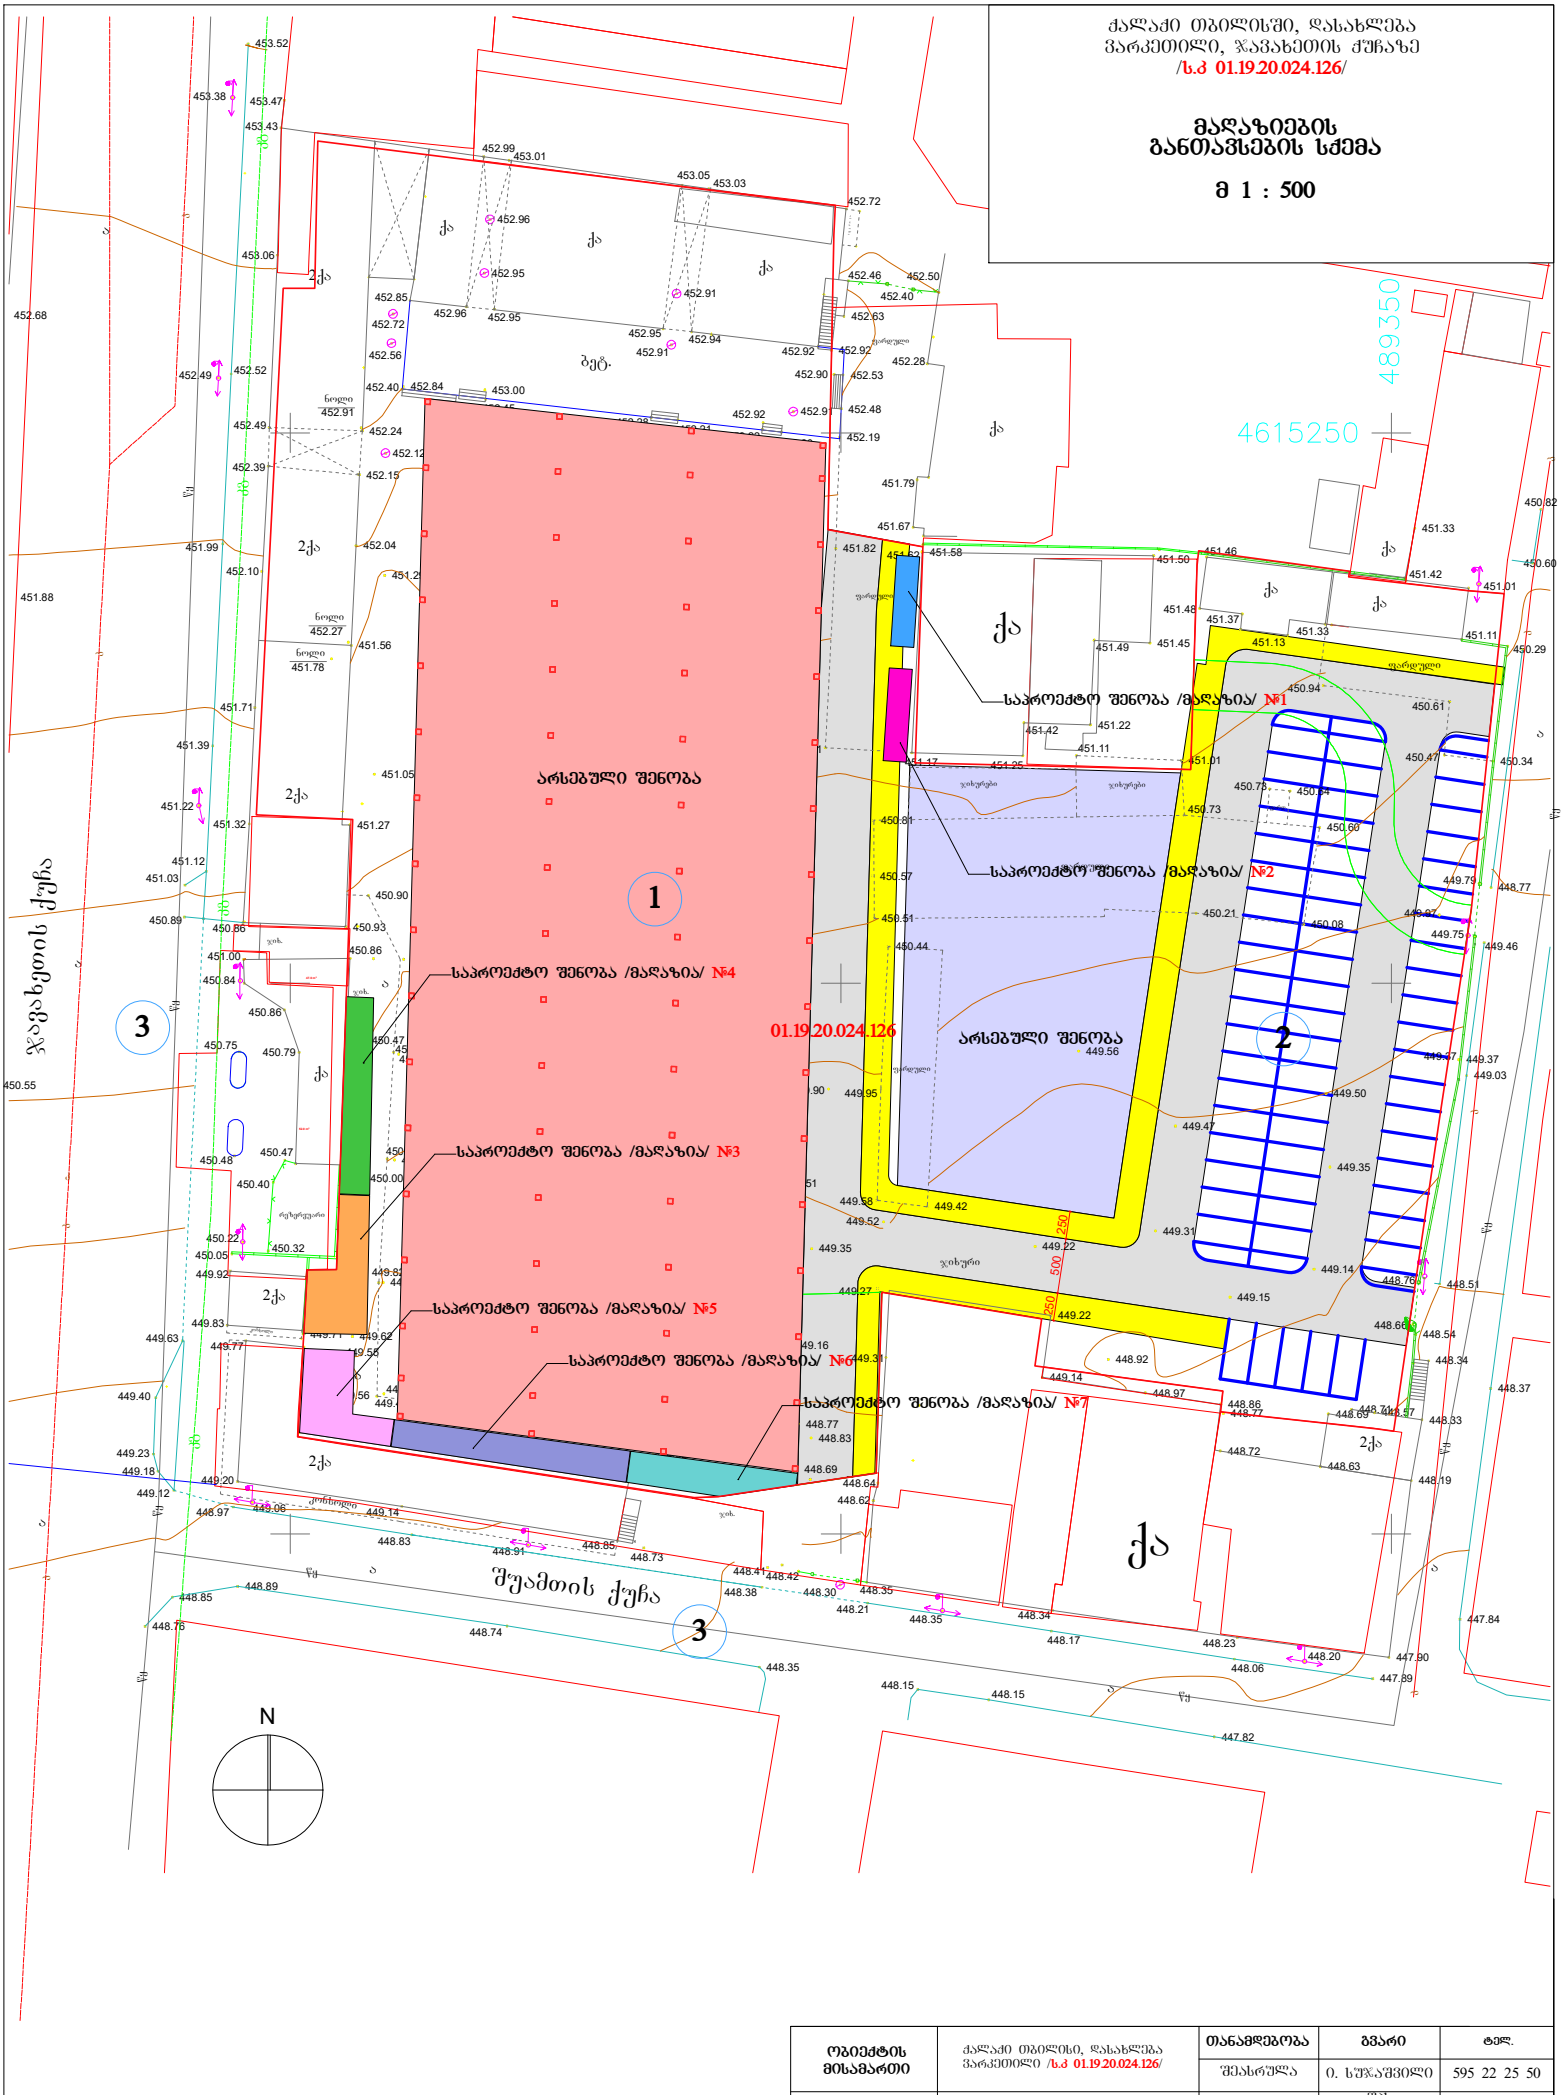


ობიექტის მისამართი	ქალაქი თბილისი, დასახლება ვარკეთილი /ს.კ 01.19.20.024.126/	თანამდებობა	გვარი	ტელ.
		შესრულა	ი. ხუჯაშვილი	595 22 25 50
შურცლის დასახელება	მაღაზიების განთავსების სქემა	დამკვეთი	შპს "ვარკეთილი 96"	595 54 29 99
		მასშტაბი 1 : 500	ფორ. A-3	თარიღი 2021წ.

მაღაზიების მოწყობის
ესკიზური პროექტი
№1, №2


საპროექტო გეგმა
ლოკაცია №1
მ 1 : 100

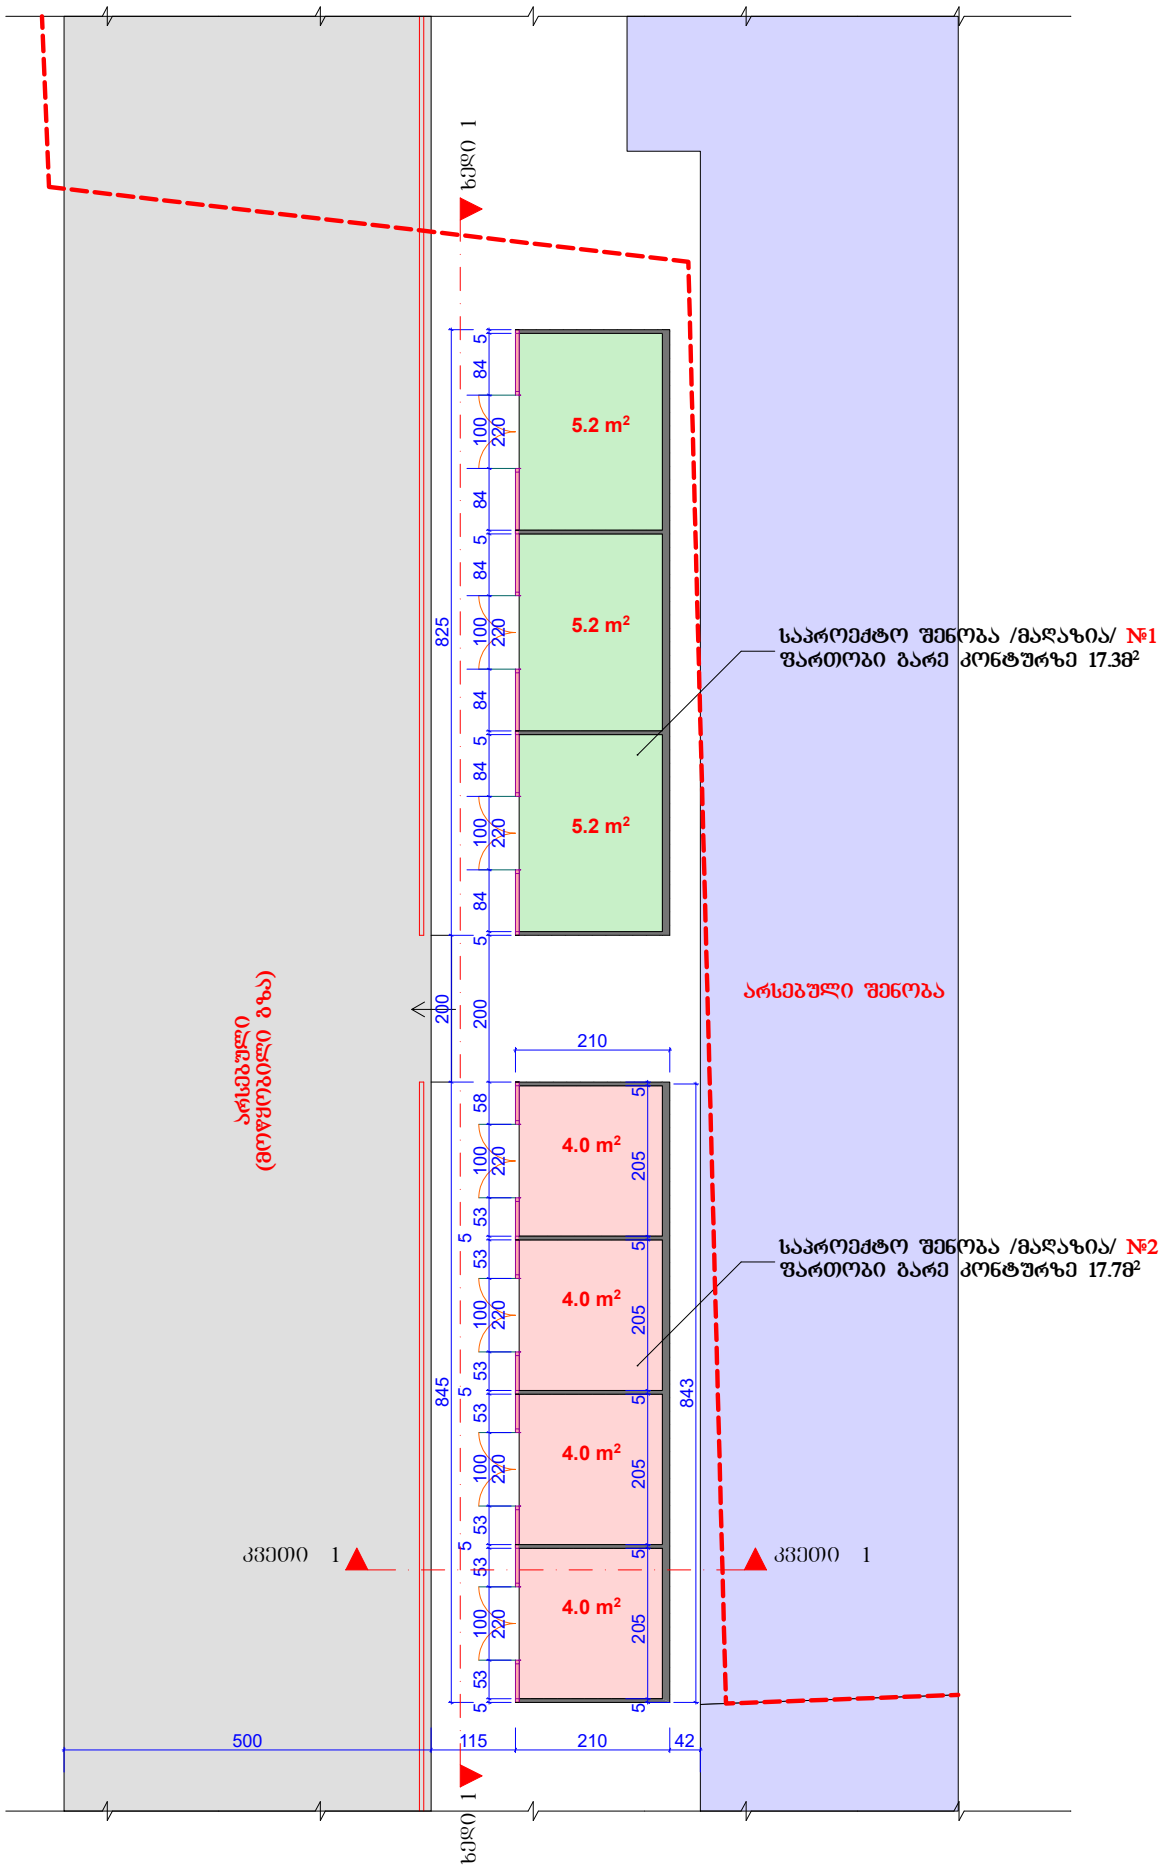

ხედი 1 -1
მ 1 : 100

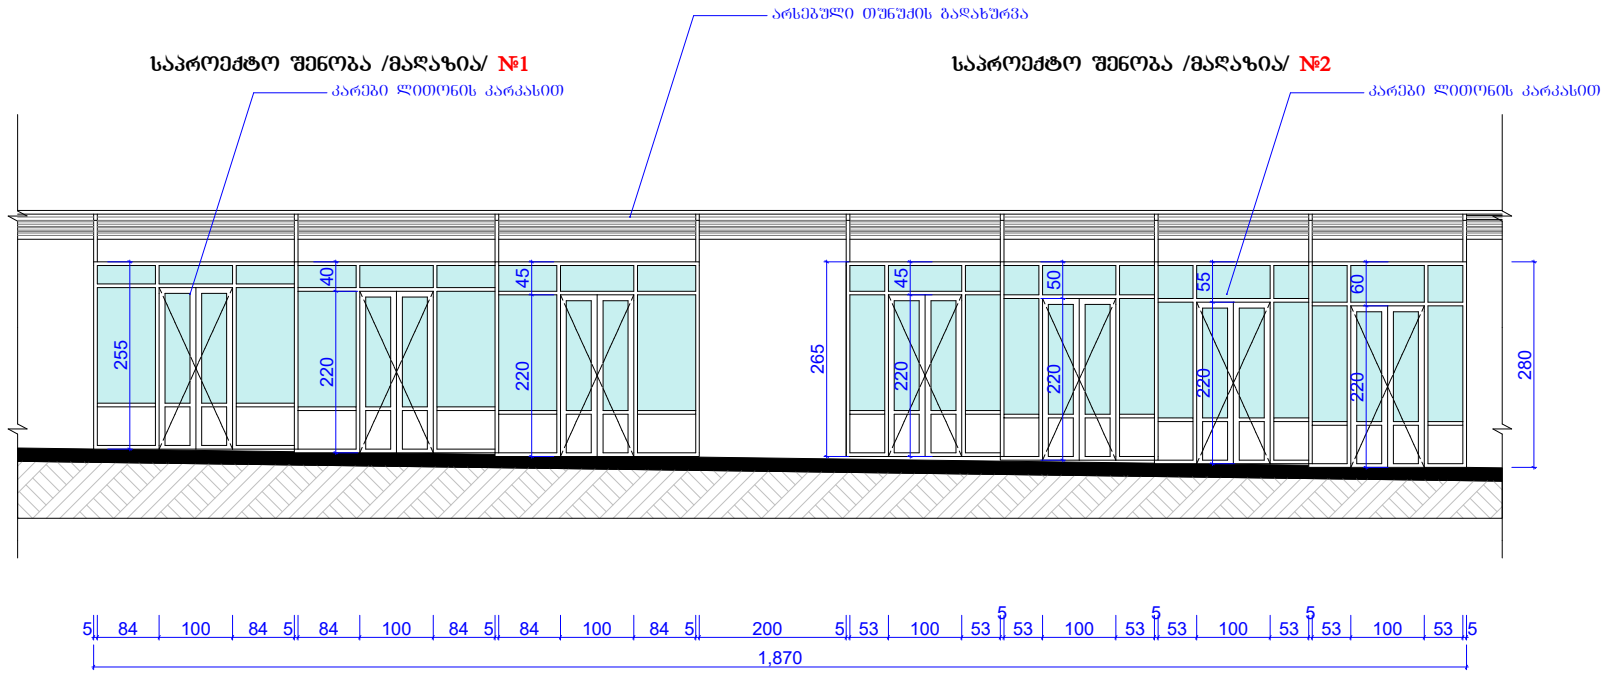

კვეთი 1 -1
მ 1 : 100

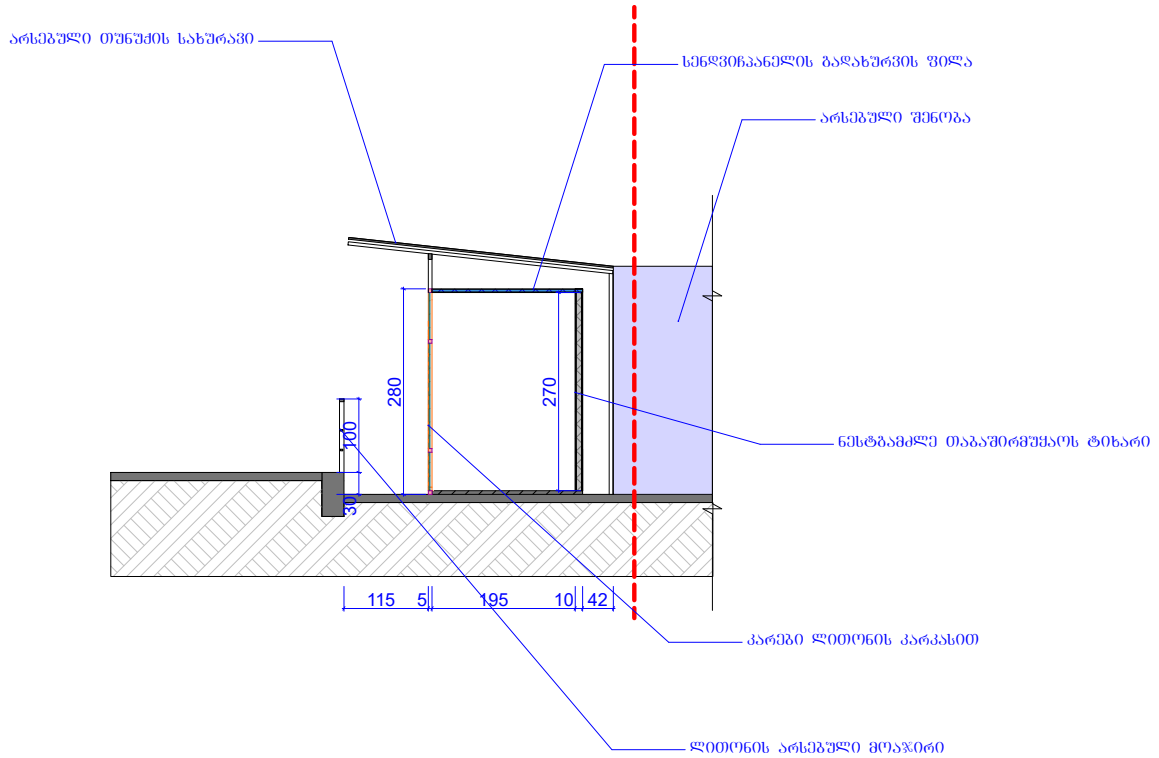


ფოტომონტაჟი




შენიშვნა: დეტალური ზომები იხილეთ ნახაზებზე

მაღაზიების მოწყობის
ესკიზური პროექტი
№3, №4

საპროექტო გეგმა
მ 1 : 150

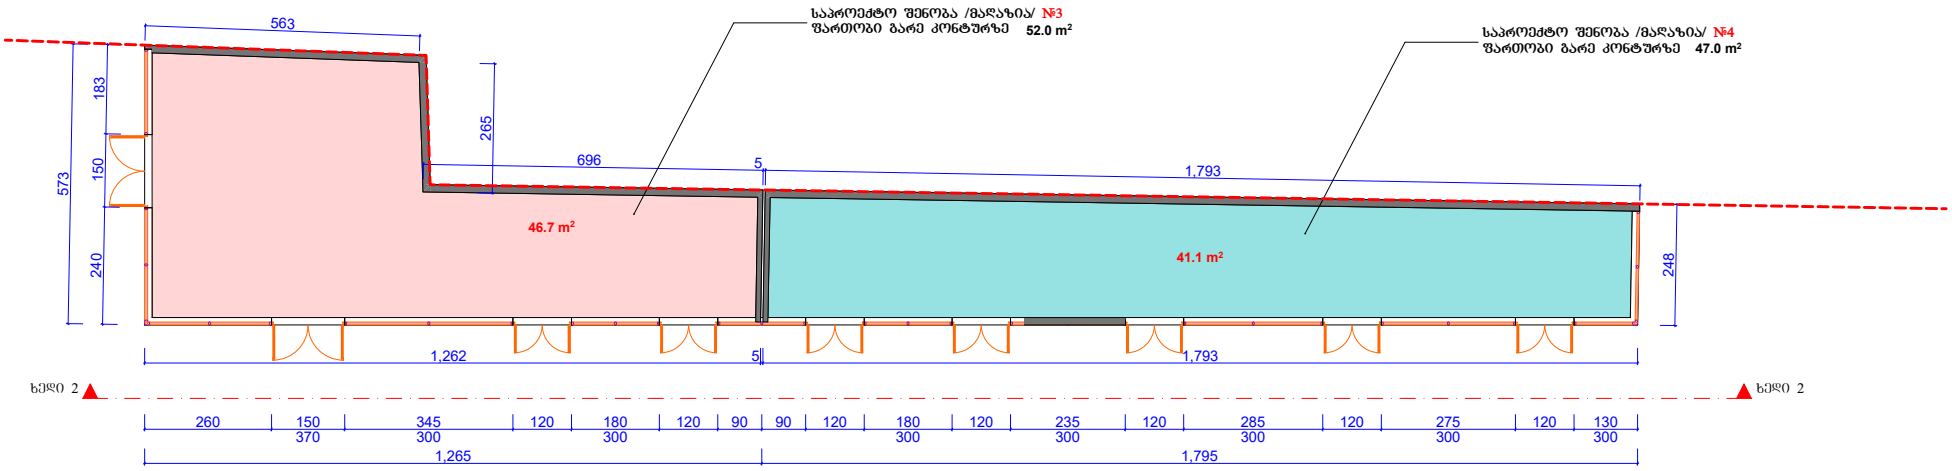

ხედი 2 - 2
მ 1 : 100

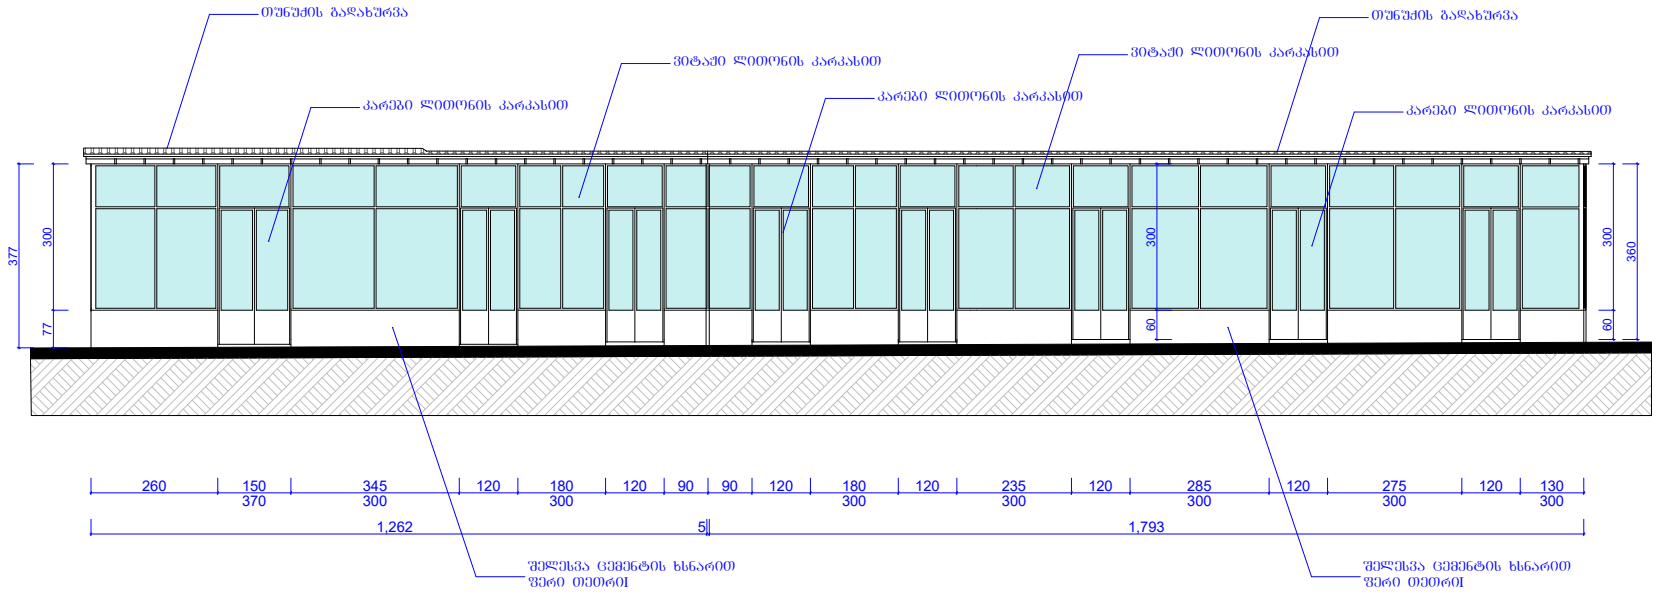


ფოტომონტაჟი




შენიშვნა: დეტალური ზომები იხილეთ ნახაზებზე

მაღაზიების მოწყობის
ესკიზური პროექტი
№5, №6, №7

საპროექტო გეგმა
მ 1 : 200

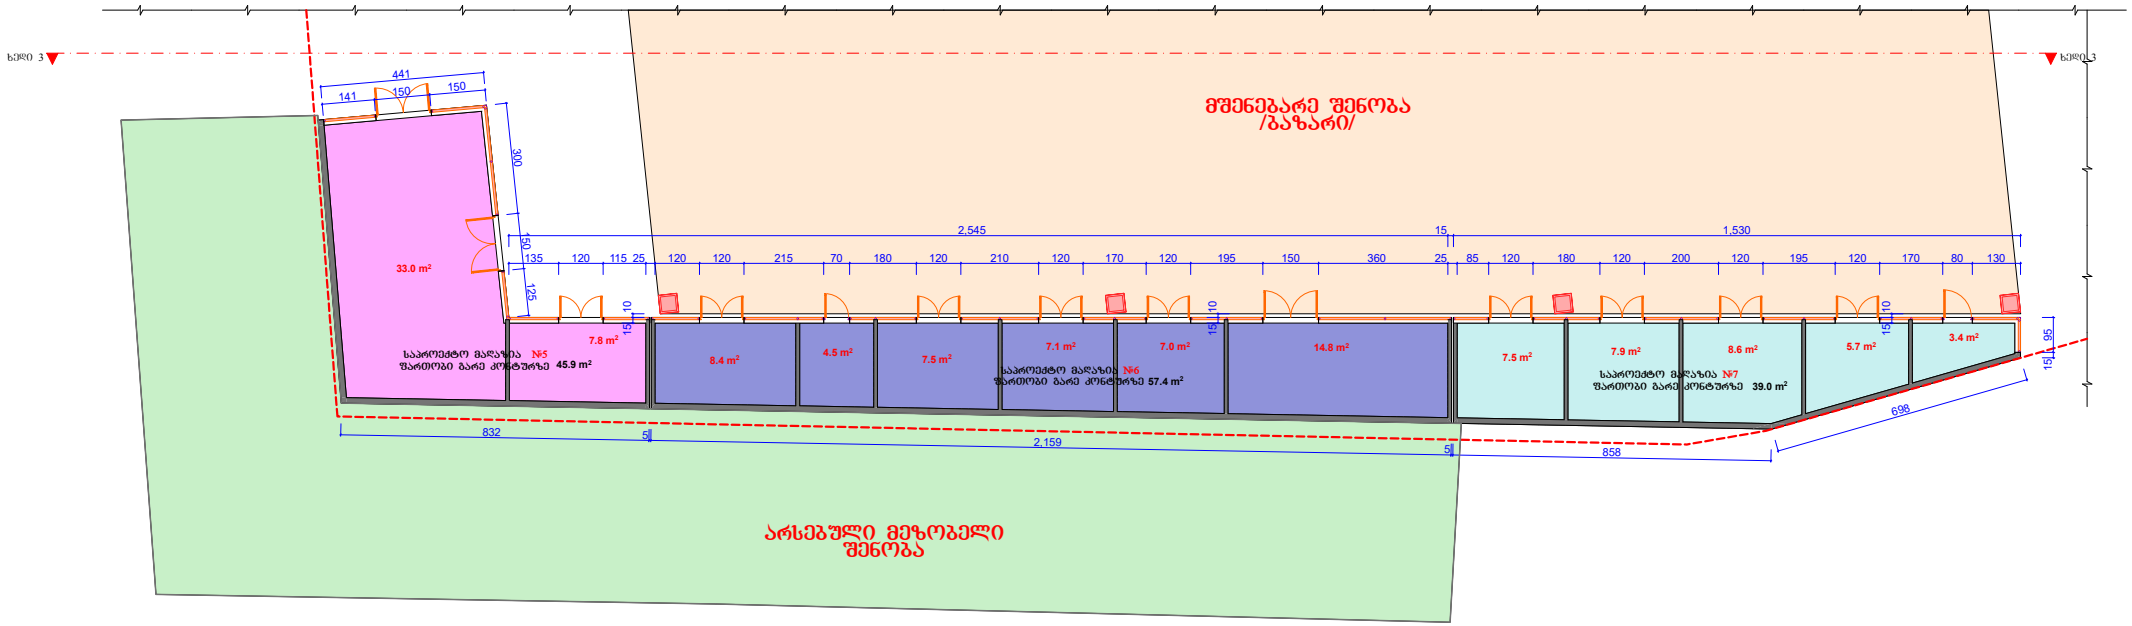

ხედი 3 - 3
მ 1 : 200

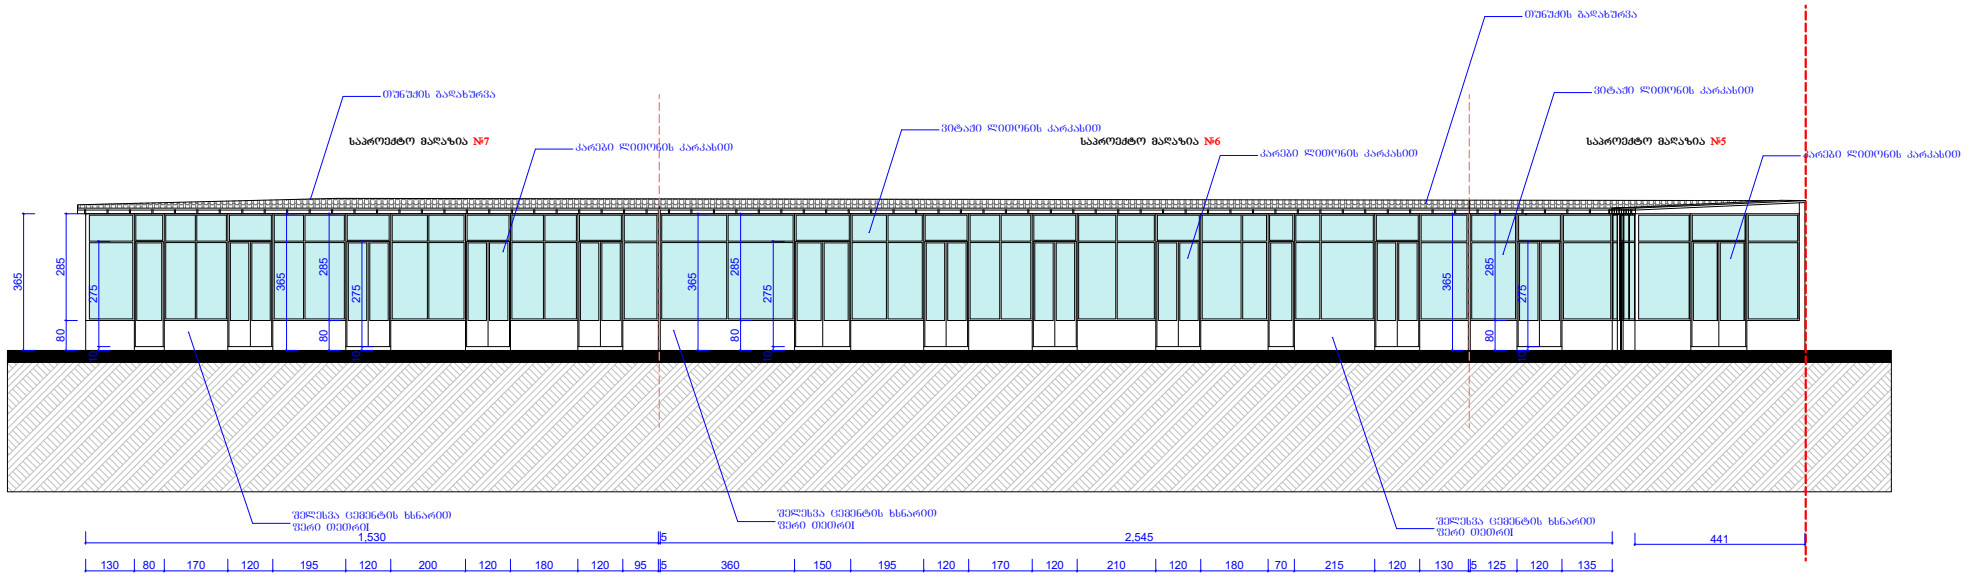

ფოტომონტაჟი



შენიშვნა: დეტალური ზომები იხილეთ ნახაზებზე